გენ-გეგმა მასშტაბი 1:500

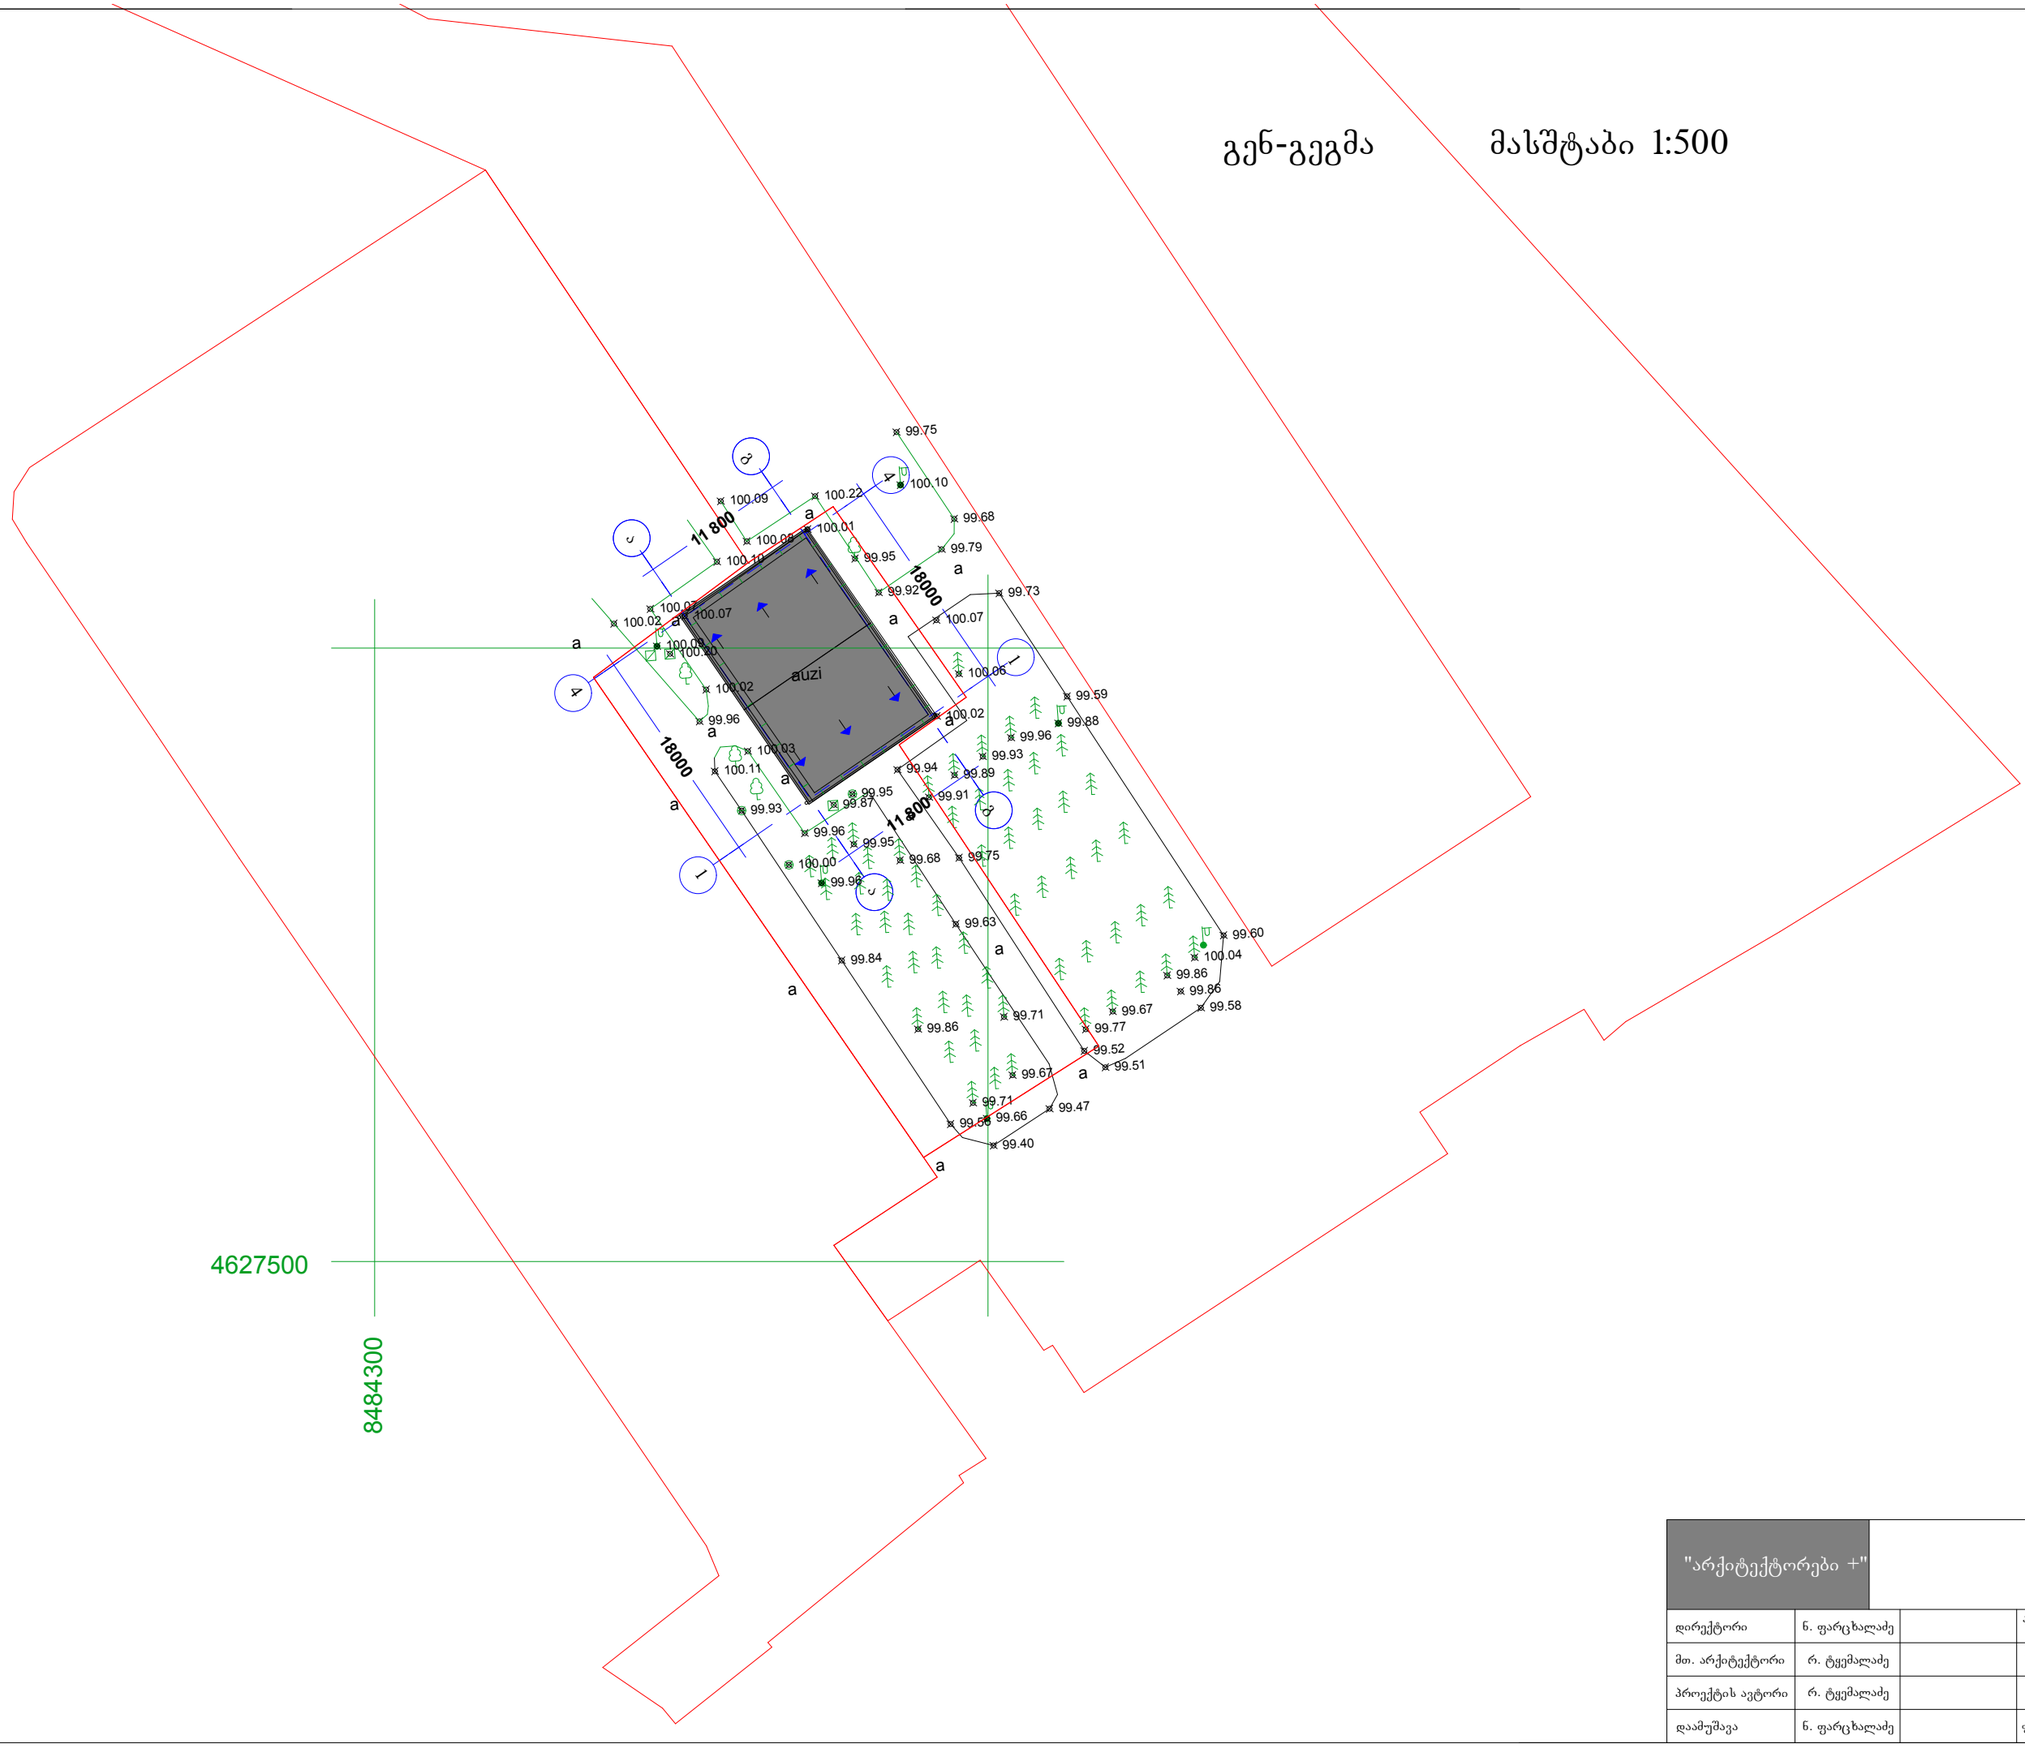

"არქიტექტორები +"						
დირექტორი	ნ. ფარცხალაძე		არქიტექტურული ნაწილი			
მთ. არქიტექტორი	რ. ტყემალაძე		სტადია	მასშტაბი 1:100		
პროექტის ავტორი	რ. ტყემალაძე					
დაამუშავა	ნ. ფარცხალაძე		ფ.		ფ.	