# გენ-გეგმა მ. 1:500

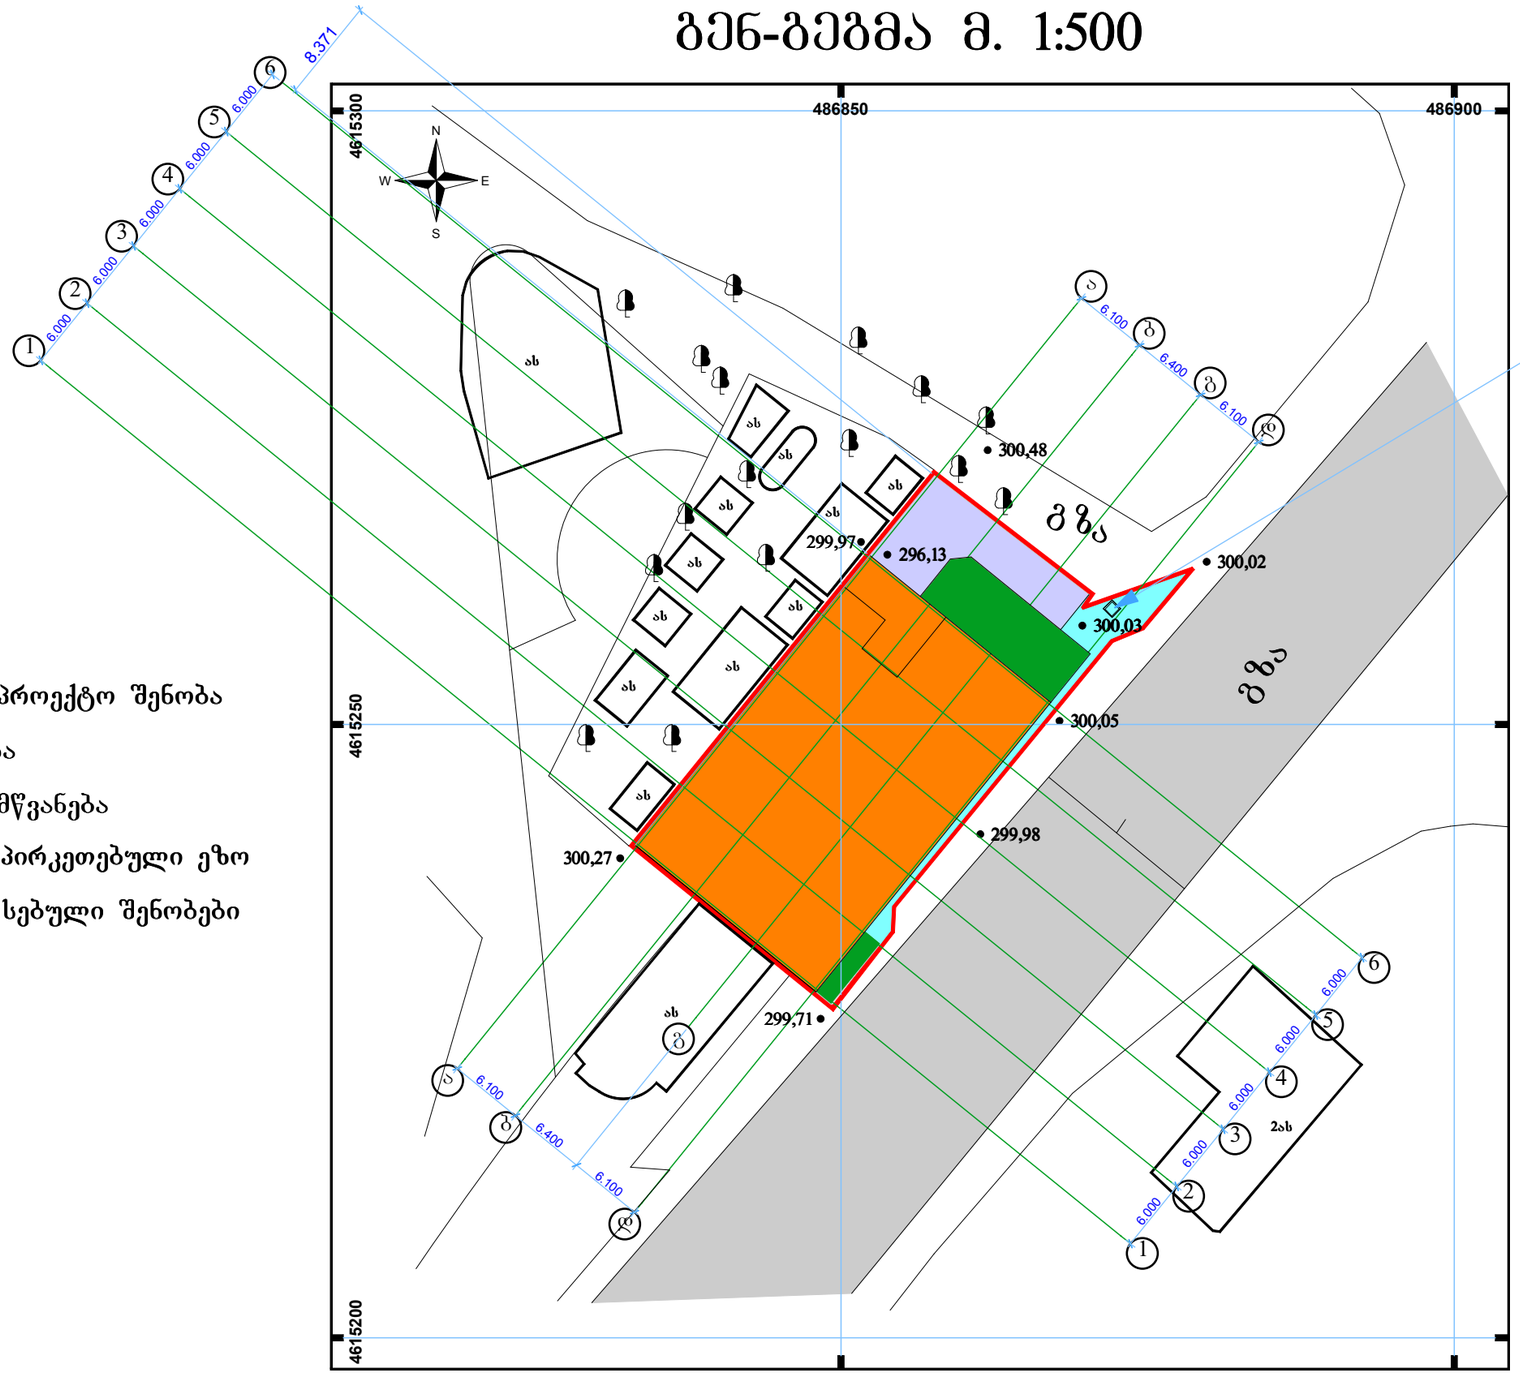


სანაგვე ურნის ადგილი

საპროექტო შენობა

გზა

გამწვანება

მოპირკეთებული ეზო

არსებული შენობები

| | | | |
|---|---|---|---|
| ინდ. მეწარმე ბესიკ გაბათაშვილი | სასტუმროს, ოფისის და სავაჭრო ობიექტის პროექტი. ქ. თბილისი, აწყურის ქუჩასა და რკინიგზას შორის. მესაკუთრე: შ.პ.ს. "ჯეუბა 2002" | | |
| დირექტორი | ბ. გაბათაშვილი | | გენ-გეგმა მ. 1:500 |
| მთ.არქიტექტორი | ბ. გაბათაშვილი | | |
| არქიტექტორი | | | ფურც. № |