

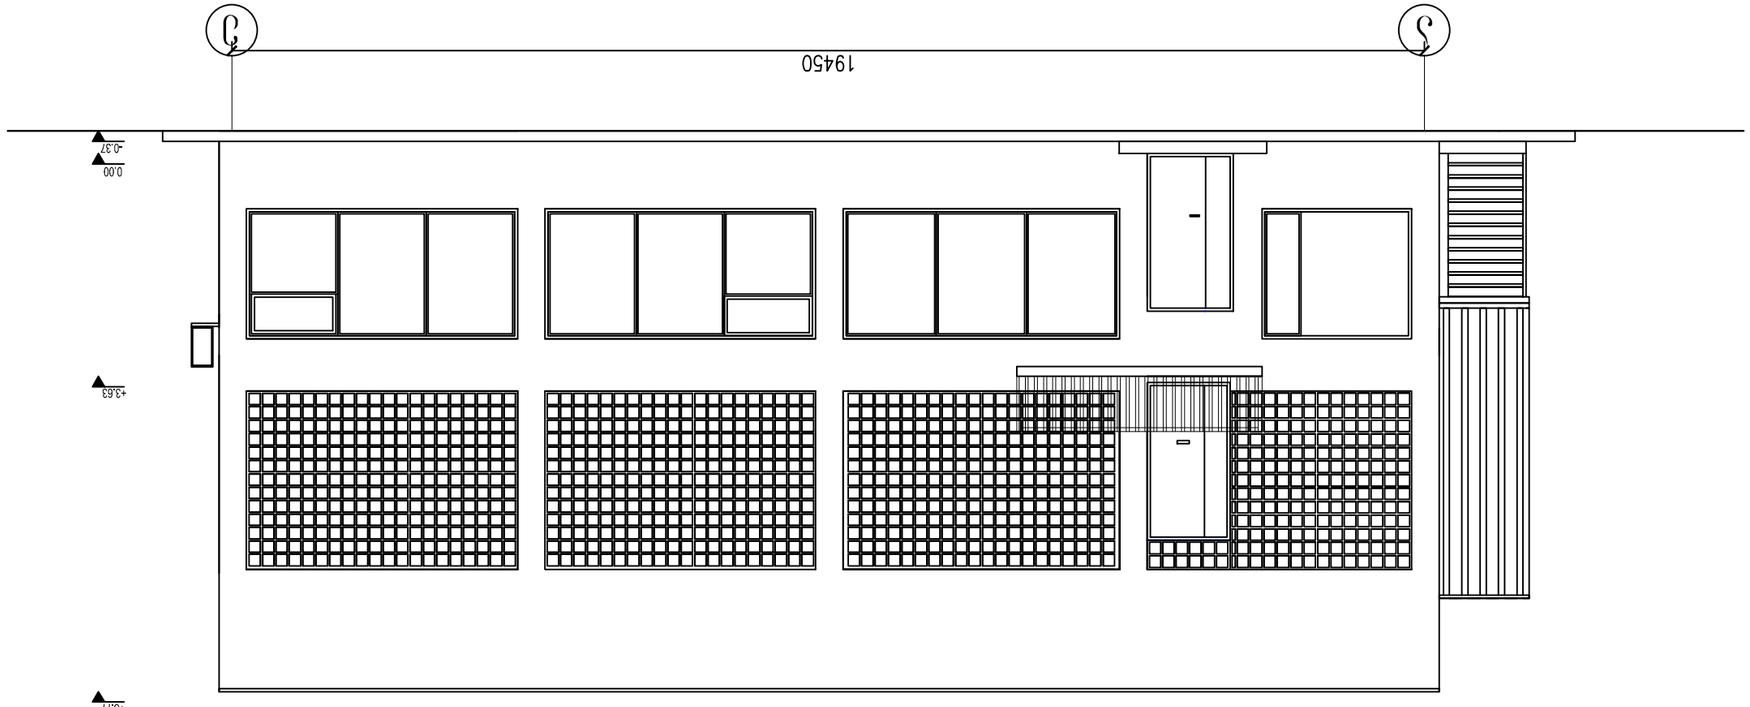











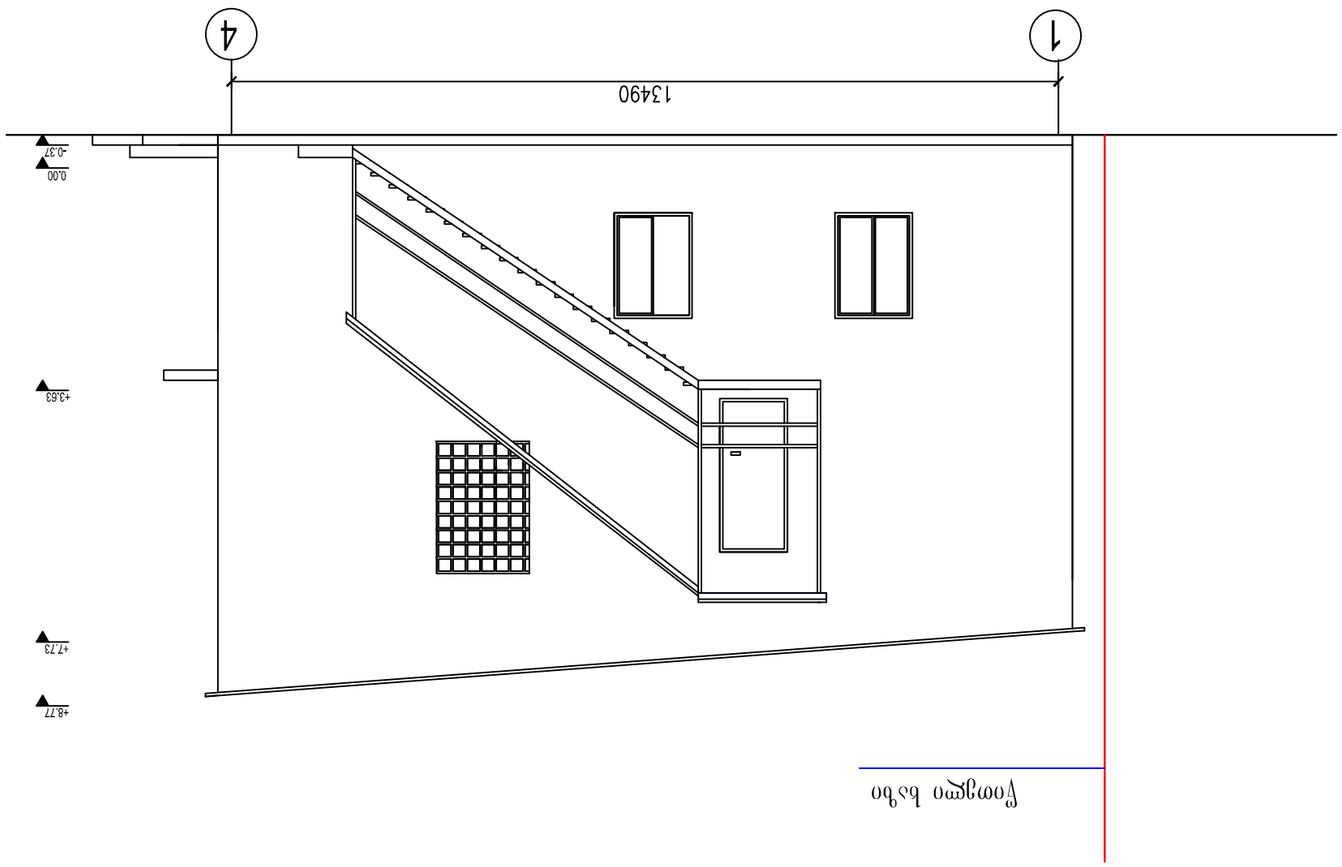



































TEL. (+995 32) 219 55 12

(+995 32) 219 33 34

D	M	A	R	K
A	R	C	H	I
T	E	C	T	U
R	A	L	C	O
M	P	A	N	Y

















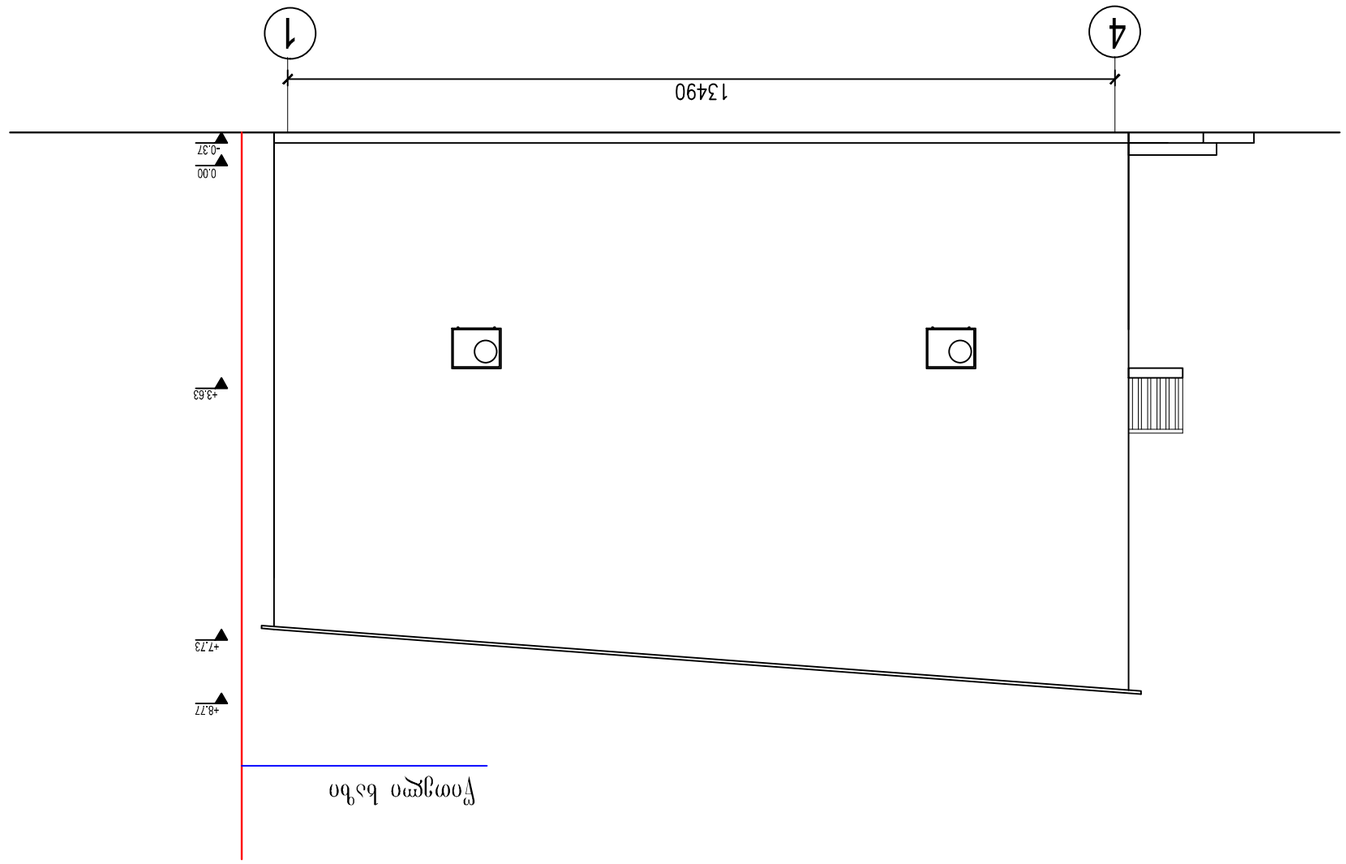












ТЕЛ. (+995 32) 219 55 12
(+995 32) 219 33 34

ფასადი ე-ა ღერძებში

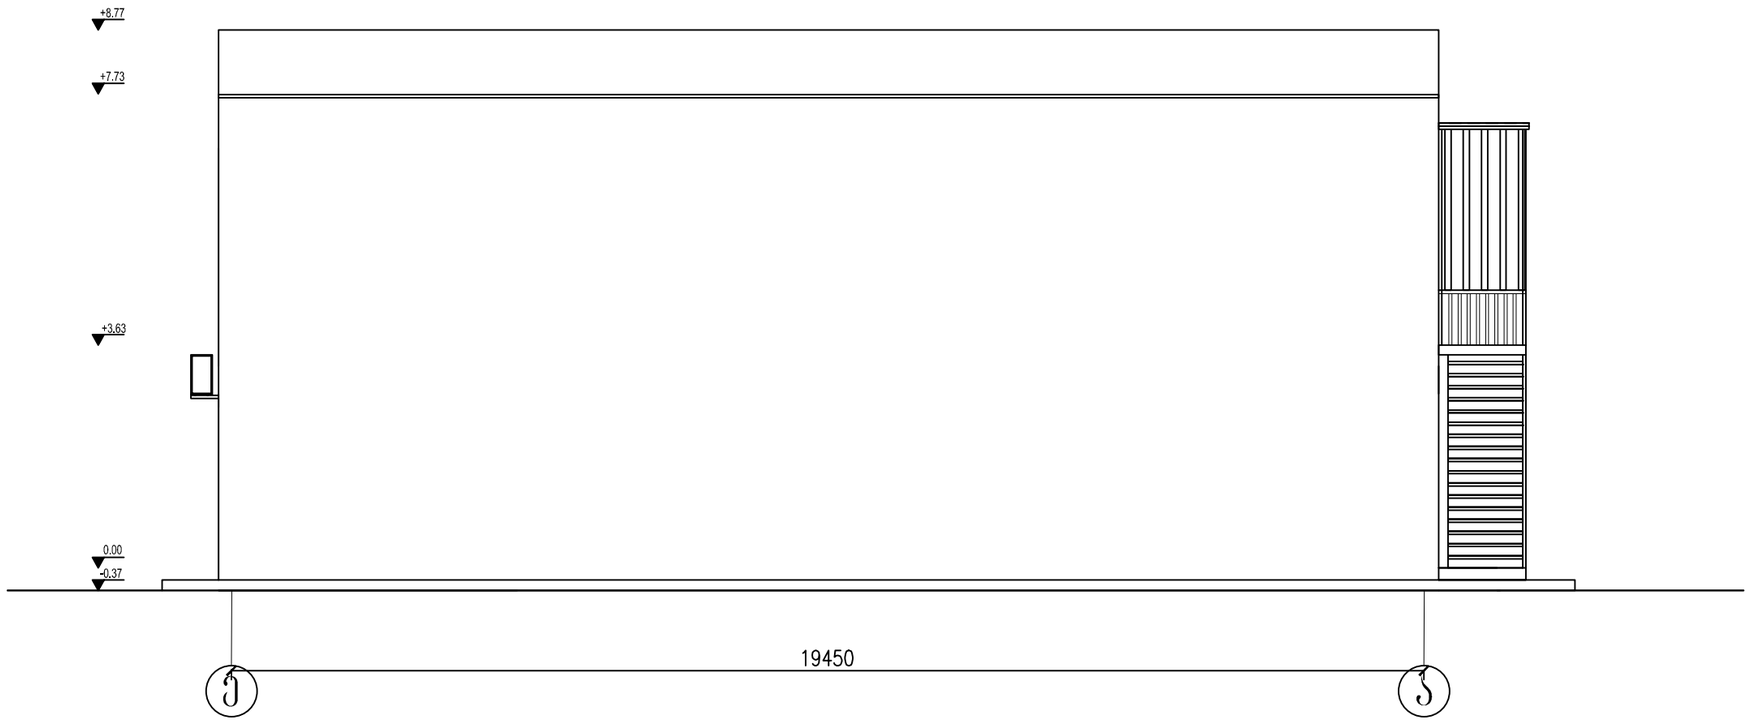

დაკვეთა	CAD FILE	ფორმატი	თარიღი
005.12	DWG	A3	2012

შესწორება:

შენიშვნა:

პროგიითი ანონშვნები:

ექსპლიკაცია:

ნახაზის დასახელება:

ფასადი ა-ე ღერძებში

ობიექტის დასახელება:

საწყობი

დამკვეთი:	შპს "ფაზისი"	
მისამართი:	ქ. ობილისი, კახეთის გზატკ. რკინიგზის ჩიხი №20	
დირექტორი		ვ. აბრამიშვილი
პროექტის ავტორი		გ. ნანავა

D M A R K
A R C H I
T E C T U
R A L C O
M P A N Y

შ.პ.ს. "დემარკ"-ი
არქიტექტურული კომპანია
TEL. (+995 32) 219 55 12
(+995 32) 219 33 34

სტადია	მასშტაბი	ფურცელი	ფურცლები	ვარიანტი
მ.პ.	1:100	ა-9	12	ა