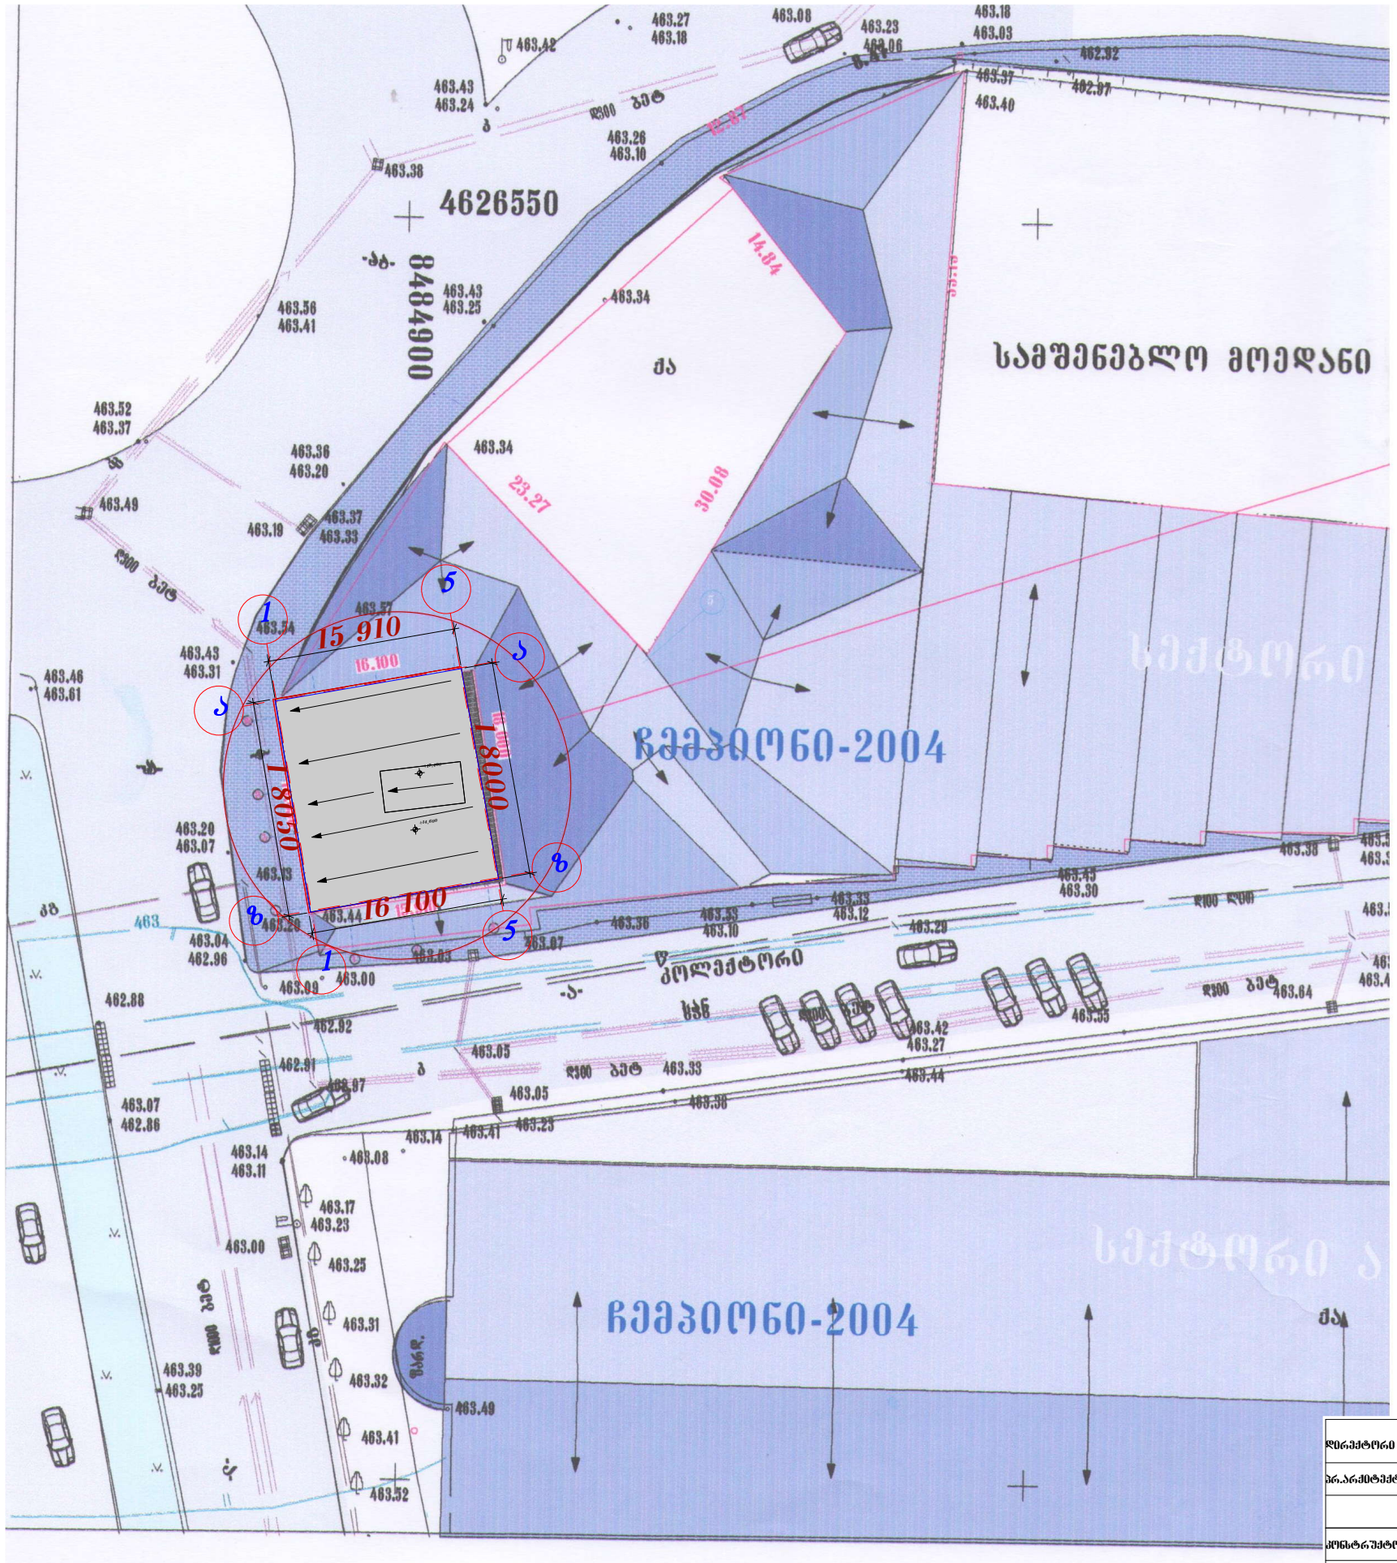

სტადია ფურცელი ფურცლები არ/პ 18

დირექტორი
პრ.არქიტექტორი

დაამუშავა

დამკვეთი: მოქალაქე ლევან სიგუა

კონსტრუქტორი
ნ.კაპანაძე

გ.ზაქაიძე

მ.საველიძე

ნ.კაპანაძე ქ. თბილისში, ნაძ-ის რიონში, გლდანი- მუხიანის დამაკავშ-ლი გზის მიმდებარედ
მოქ. ლ. სიგუას კუთვნილ მიწის ნაკ-თში

სავაჭრო-საყოფ. და საოფისე ფართის არქიტექტურული პროექტი (ნაკვ1/43)
შ.პ.ს.`ტიფლის საბურთალო~

N

+17,400

+14,600 z

a

a

1

5

z

1

5

1 8050

15 910

1 8000
16 100

გენგეგმა მ 1:500

3