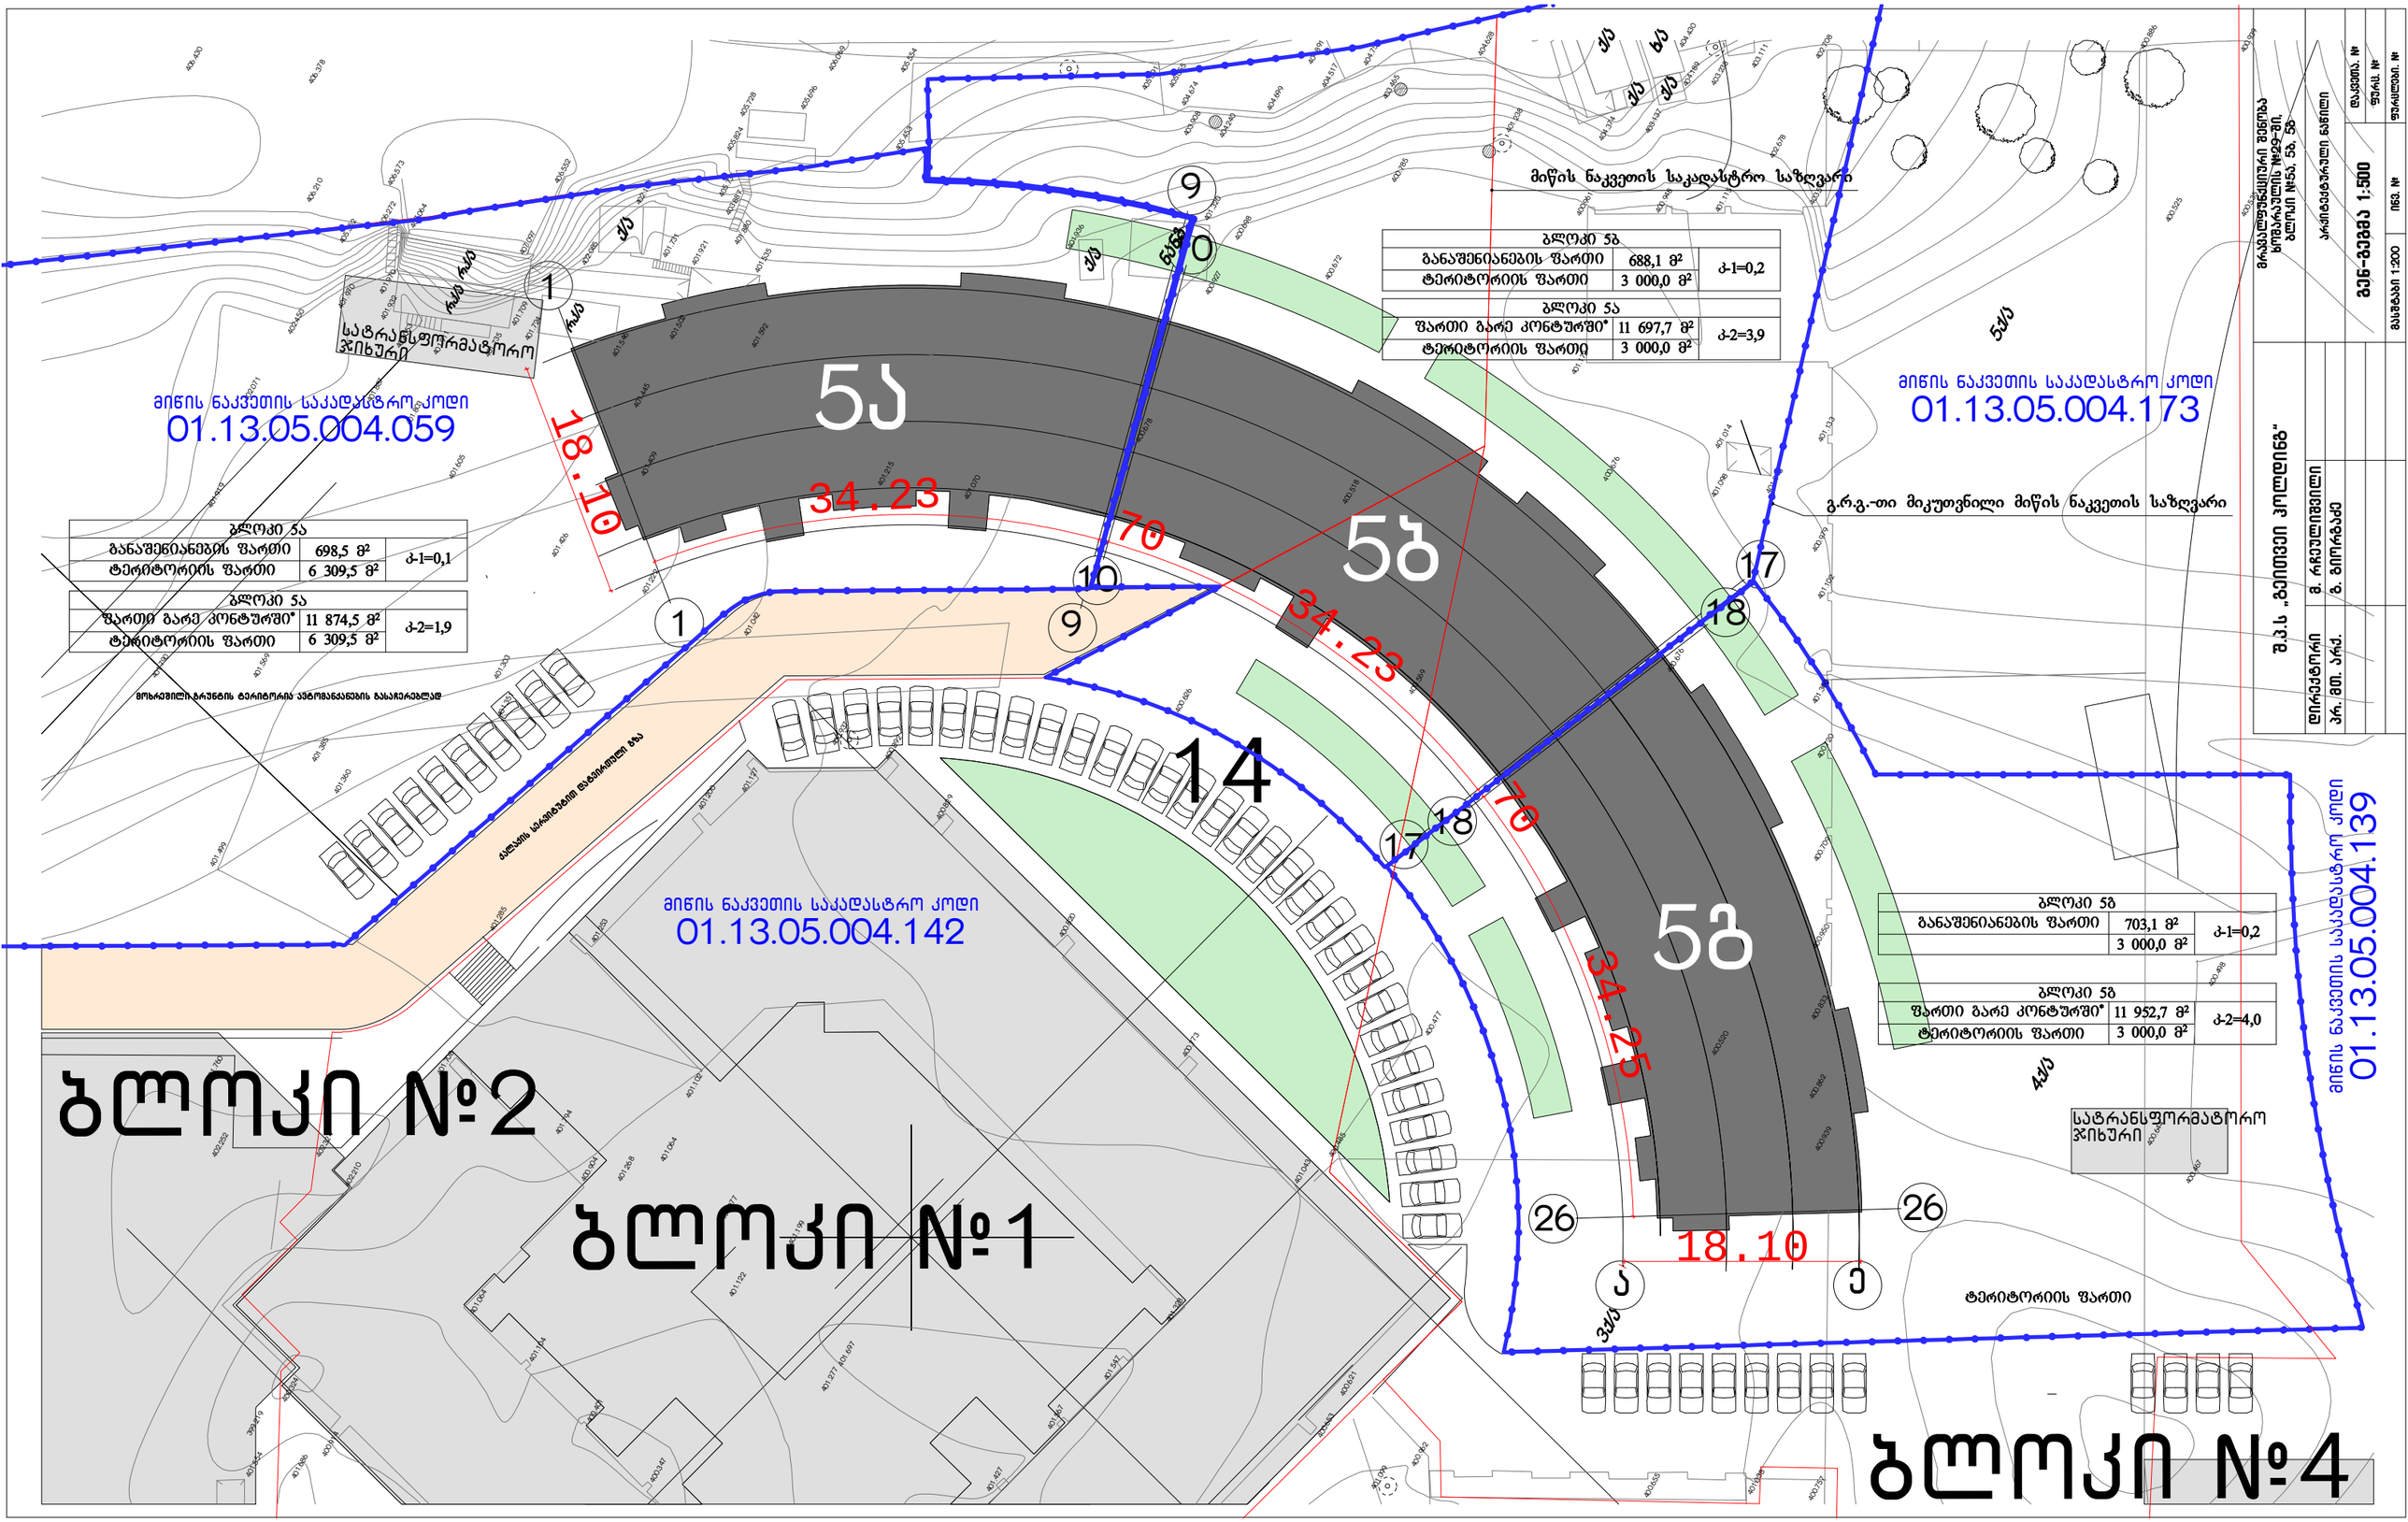
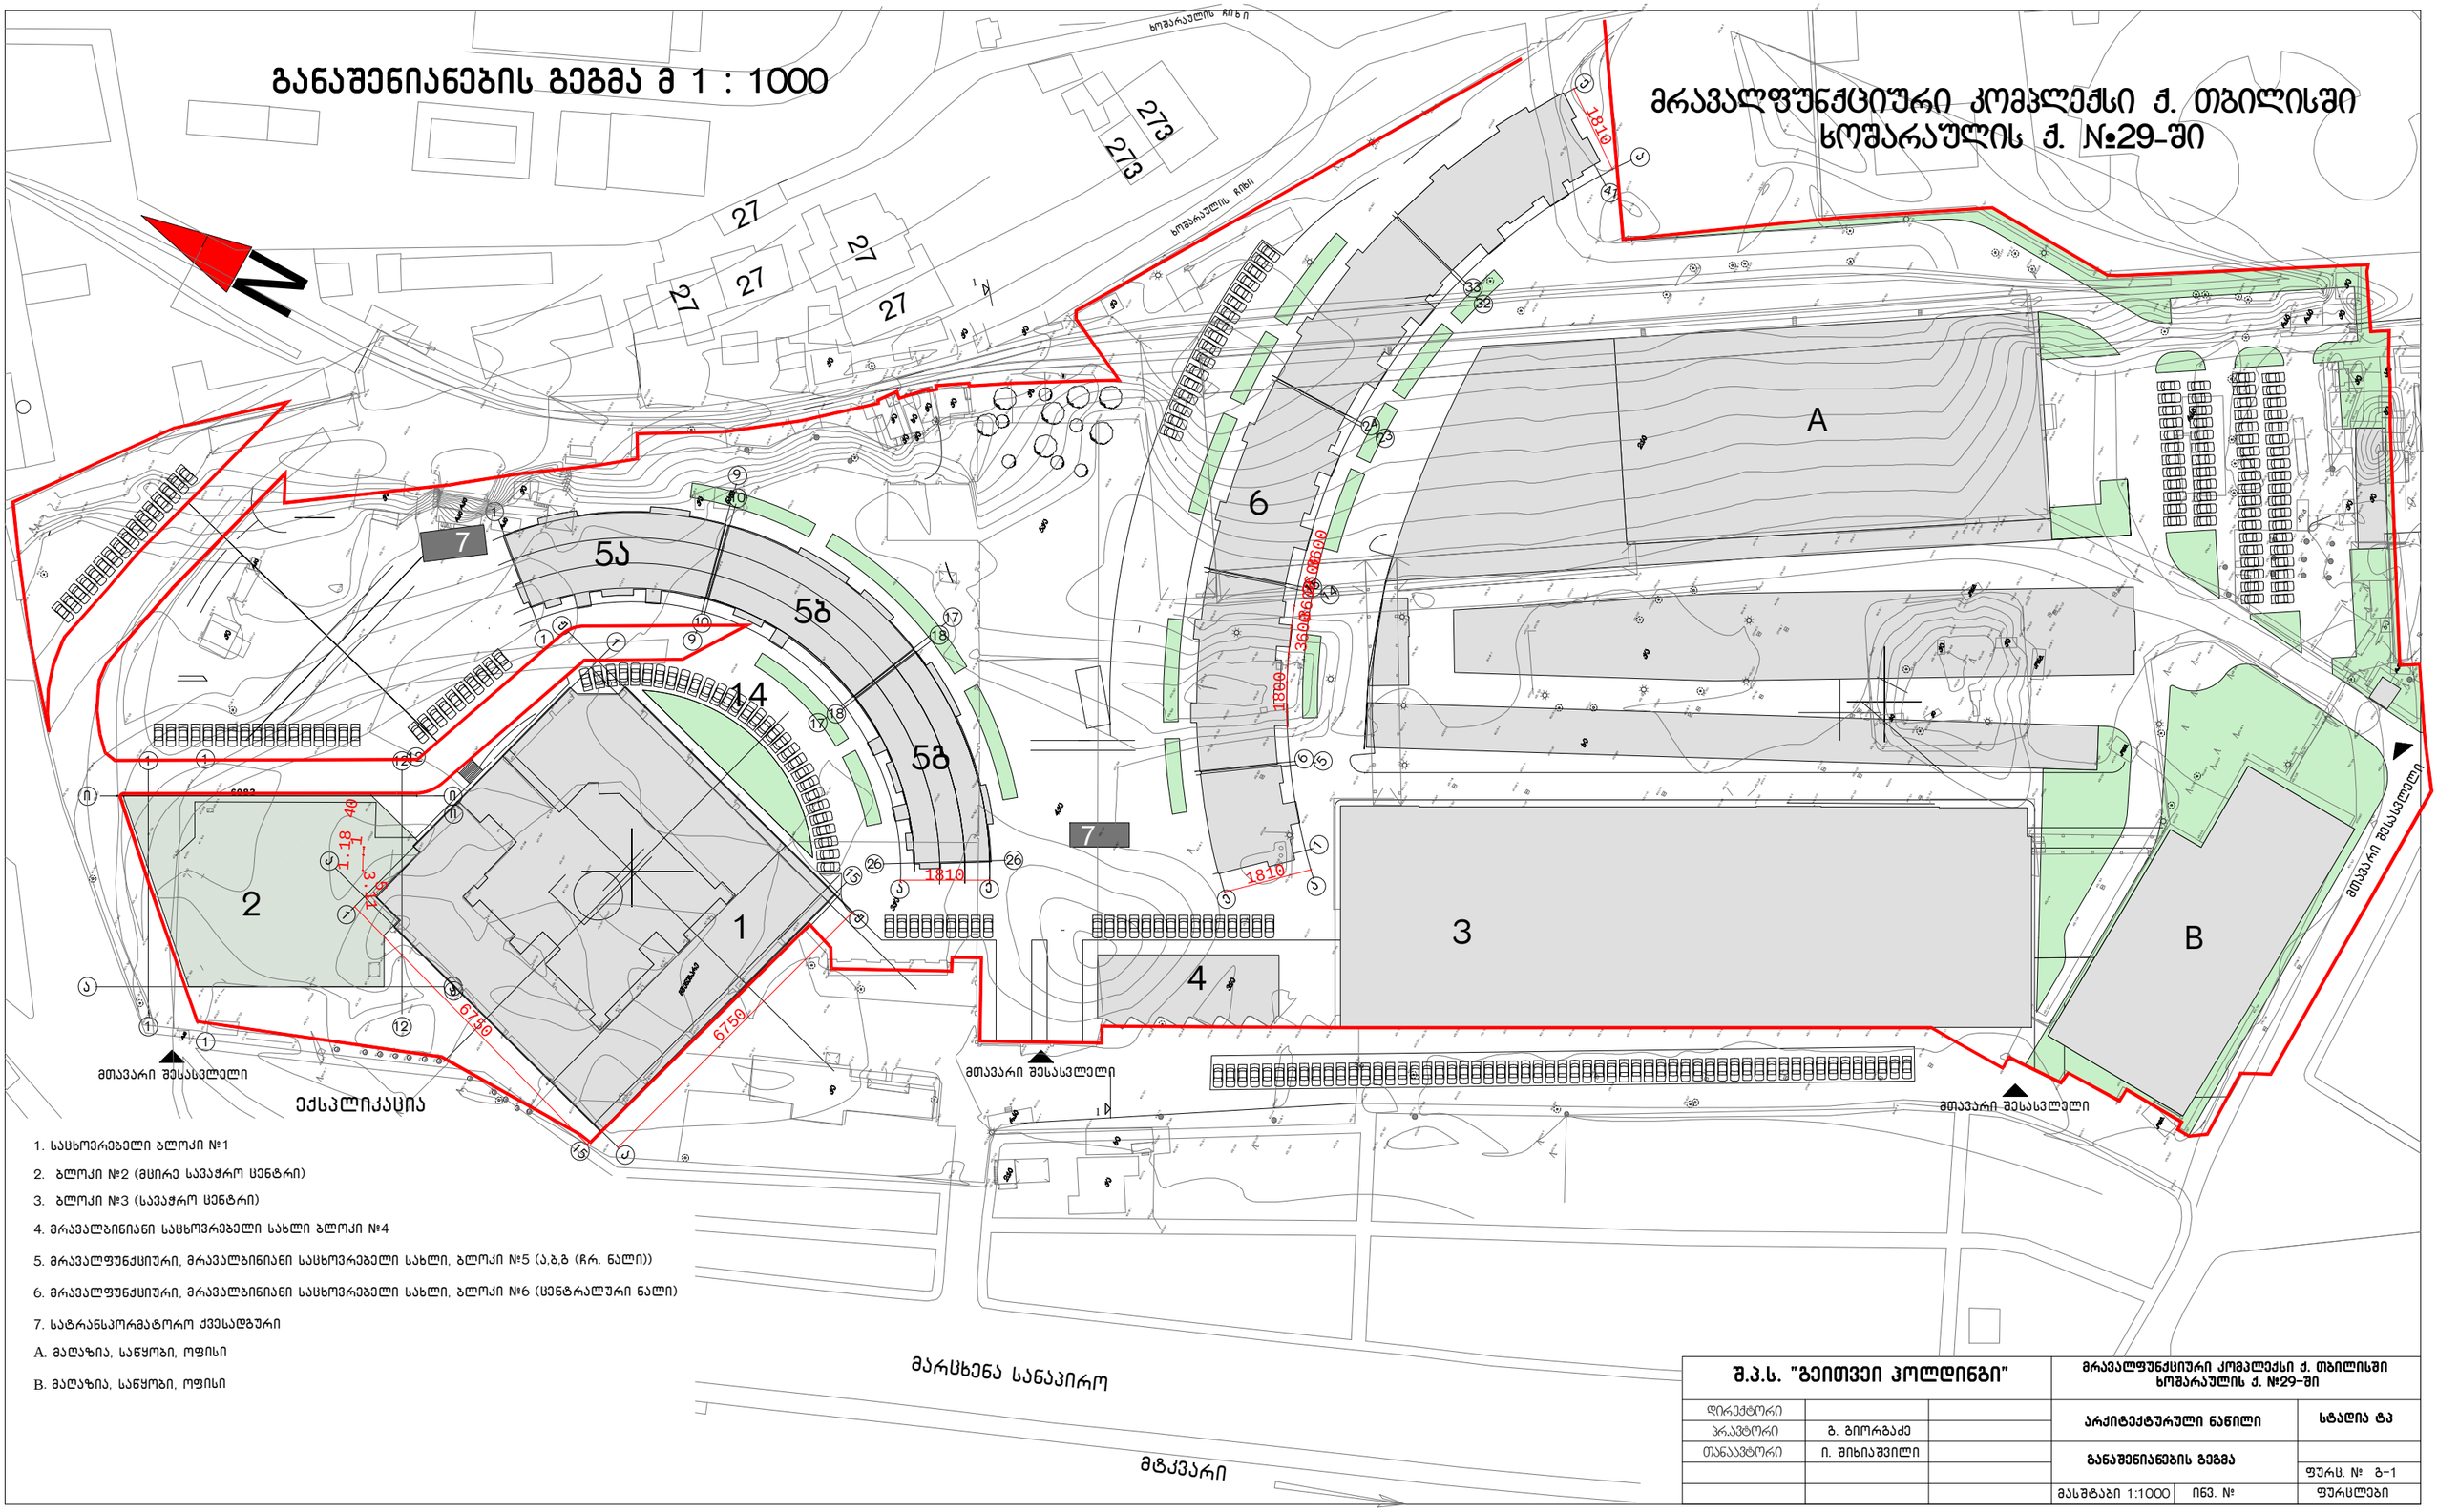

ბლოკი №2
ბლოკი №1
ბლოკი №4
5ა
5ბ
5გ
14
18.10
34.23
34.25
70
მიწის ნაკვეთის საკადასტრო კოდი
01.13.05.004.059
მიწის ნაკვეთის საკადასტრო კოდი
01.13.05.004.173
მიწის ნაკვეთის საკადასტრო კოდი
01.13.05.004.142
მიწის ნაკვეთის საკადასტრო კოდი
01.13.05.004.139
მიწის ნაკვეთის საკადასტრო საზღვარი
გ.რ.გ.-თი მიკუთვნილი მიწის ნაკვეთის საზღვარი
სატრანსფორმატორო ჯიხური
ტერიტორიის ზართი
ბლოკი 5ა
განაშენიანების ზართი 698,5 მ² კ-1=0,1
ტერიტორიის ზართი 6 309,5 მ²
ბლოკი 5ა
ზართი გარე კონტურში* 11 874,5 მ² კ-2=1,9
ტერიტორიის ზართი 6 309,5 მ²
მოხაზული ზრუნის ტერიტორია ავტომანქანების გასაჩერებლად
ბლოკი 5ბ
განაშენიანების ზართი 688,1 მ² კ-1=0,2
ტერიტორიის ზართი 3 000,0 მ²
ბლოკი 5ბ
ზართი გარე კონტურში* 11 697,7 მ² კ-2=3,9
ტერიტორიის ზართი 3 000,0 მ²
ბლოკი 5გ
განაშენიანების ზართი 703,1 მ² კ-1=0,2
3 000,0 მ²
ბლოკი 5გ
ზართი გარე კონტურში* 11 952,7 მ² კ-2=4,0
ტერიტორიის ზართი 3 000,0 მ²
მრავალფუნქციური შენობა ხოფასაულის №29-ში, ბლოკი №5ა, 5ბ, 5გ
ა(ა)იპ „ბეითელი კოლეჯი“
დირექტორი
პრ. მთ. არქ.
ა. რაბეულიშვილი
ბ. გიორგაძე
არქიტექტონული ნაწილი
მასშტ. №
ფურც. №
ფურცლები №
მასშტაბი 1:500
ბნგ-გ3მ3ა 1:500
ნნმ. №

განაშენიანების გეგმა მ 1 : 1000

მრავალფუნქციური კომპლექსი ქ. თბილისში ხოშარაულის ქ. №29-ში



1. საცხოვრებელი ბლოკი №1
2. ბლოკი №2 (მცირე სავაჭრო ცენტრი)
3. ბლოკი №3 (სავაჭრო ცენტრი)
4. მრავალბინიანი საცხოვრებელი სახლი ბლოკი №4
5. მრავალფუნქციური, მრავალბინიანი საცხოვრებელი სახლი, ბლოკი №5 (ა,ბ,გ (ჩრ. ნაწილი))
6. მრავალფუნქციური, მრავალბინიანი საცხოვრებელი სახლი, ბლოკი №6 (ცენტრალური ნაწილი)
7. სატრანსპორმატორო ქვესადგური

A. მაღაზია, საწყობი, ოფისი

B. მაღაზია, საწყობი, ოფისი

შ.პ.ს. "გეითვეი ჰოლდინგი"			მრავალფუნქციური კომპლექსი ქ. თბილისში ხოშარაულის ქ. №29-ში	
დირექტორი			არქიტექტურული ნაწილი	სტადია ტპ
პროექტორი	გ. გიორგაძე			
თანაავტორი	ი. შიხიაშვილი		განაშენიანების გეგმა	
				ფურც. № გ-1
			მასშტაბი 1:1000	ინვ. № ფურცლები