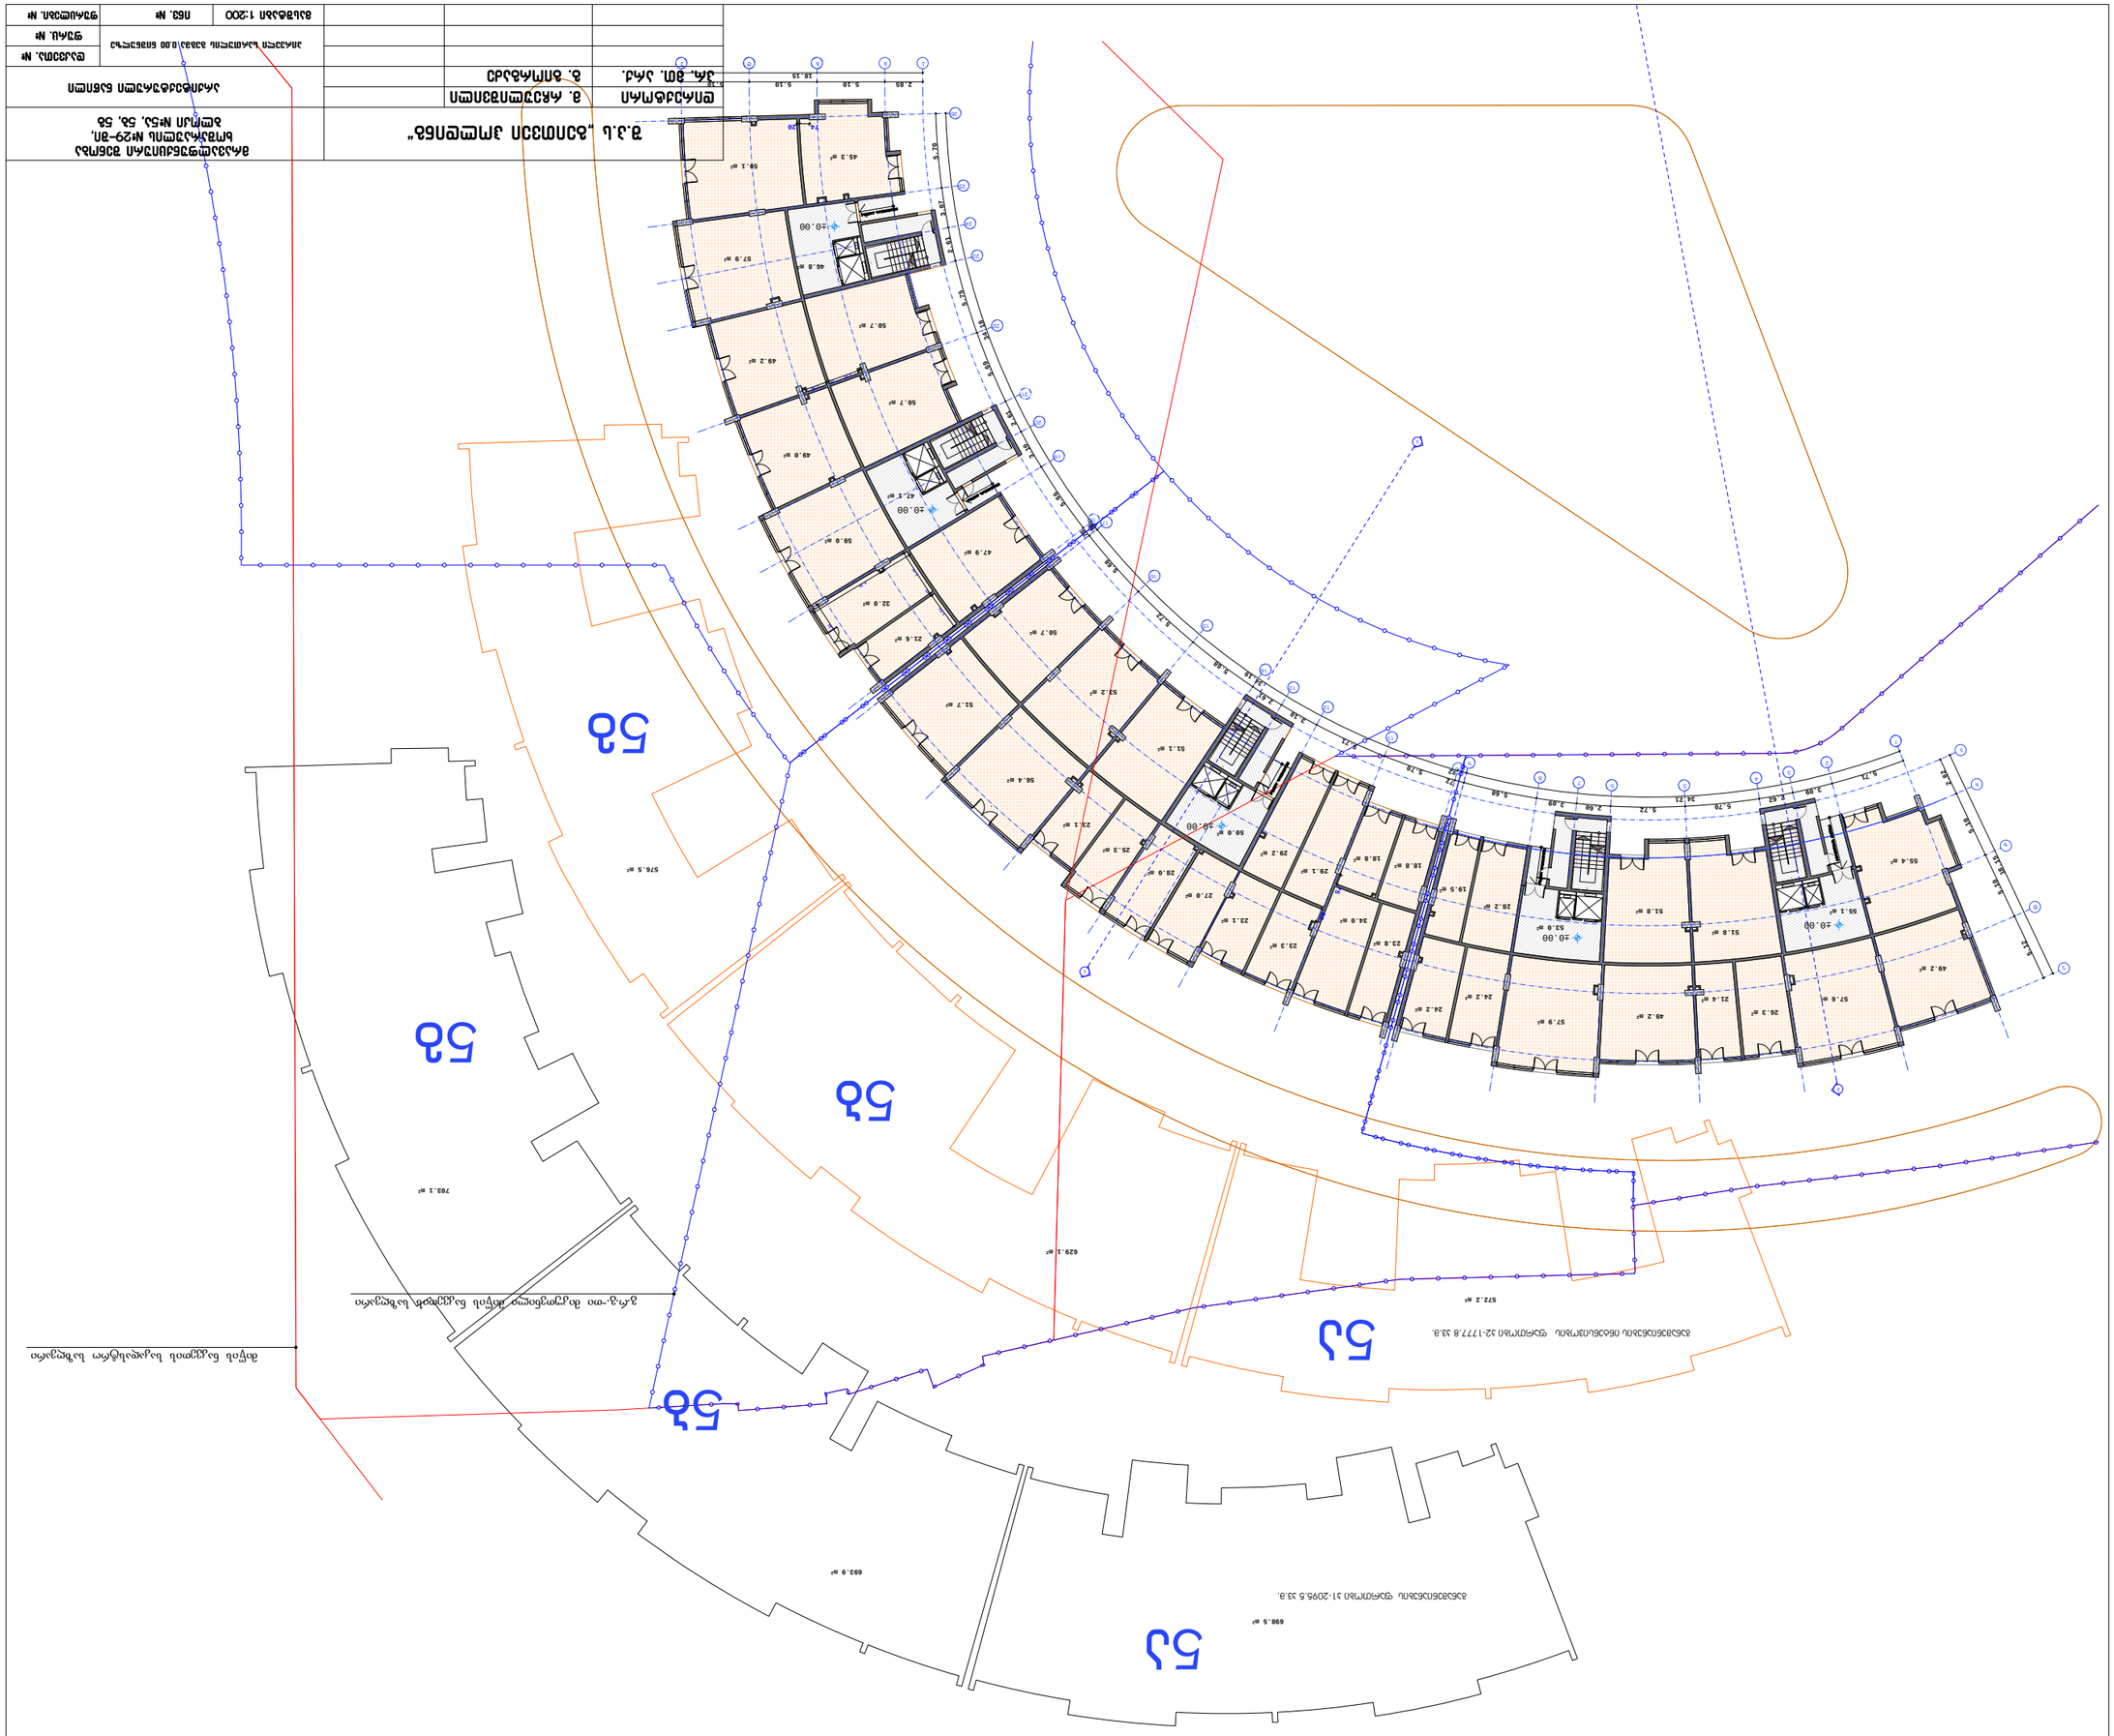
58
54
53
53
53
576.5 м²
629.1 м²
572.2 м²
693.9 м²
698.5 м²





















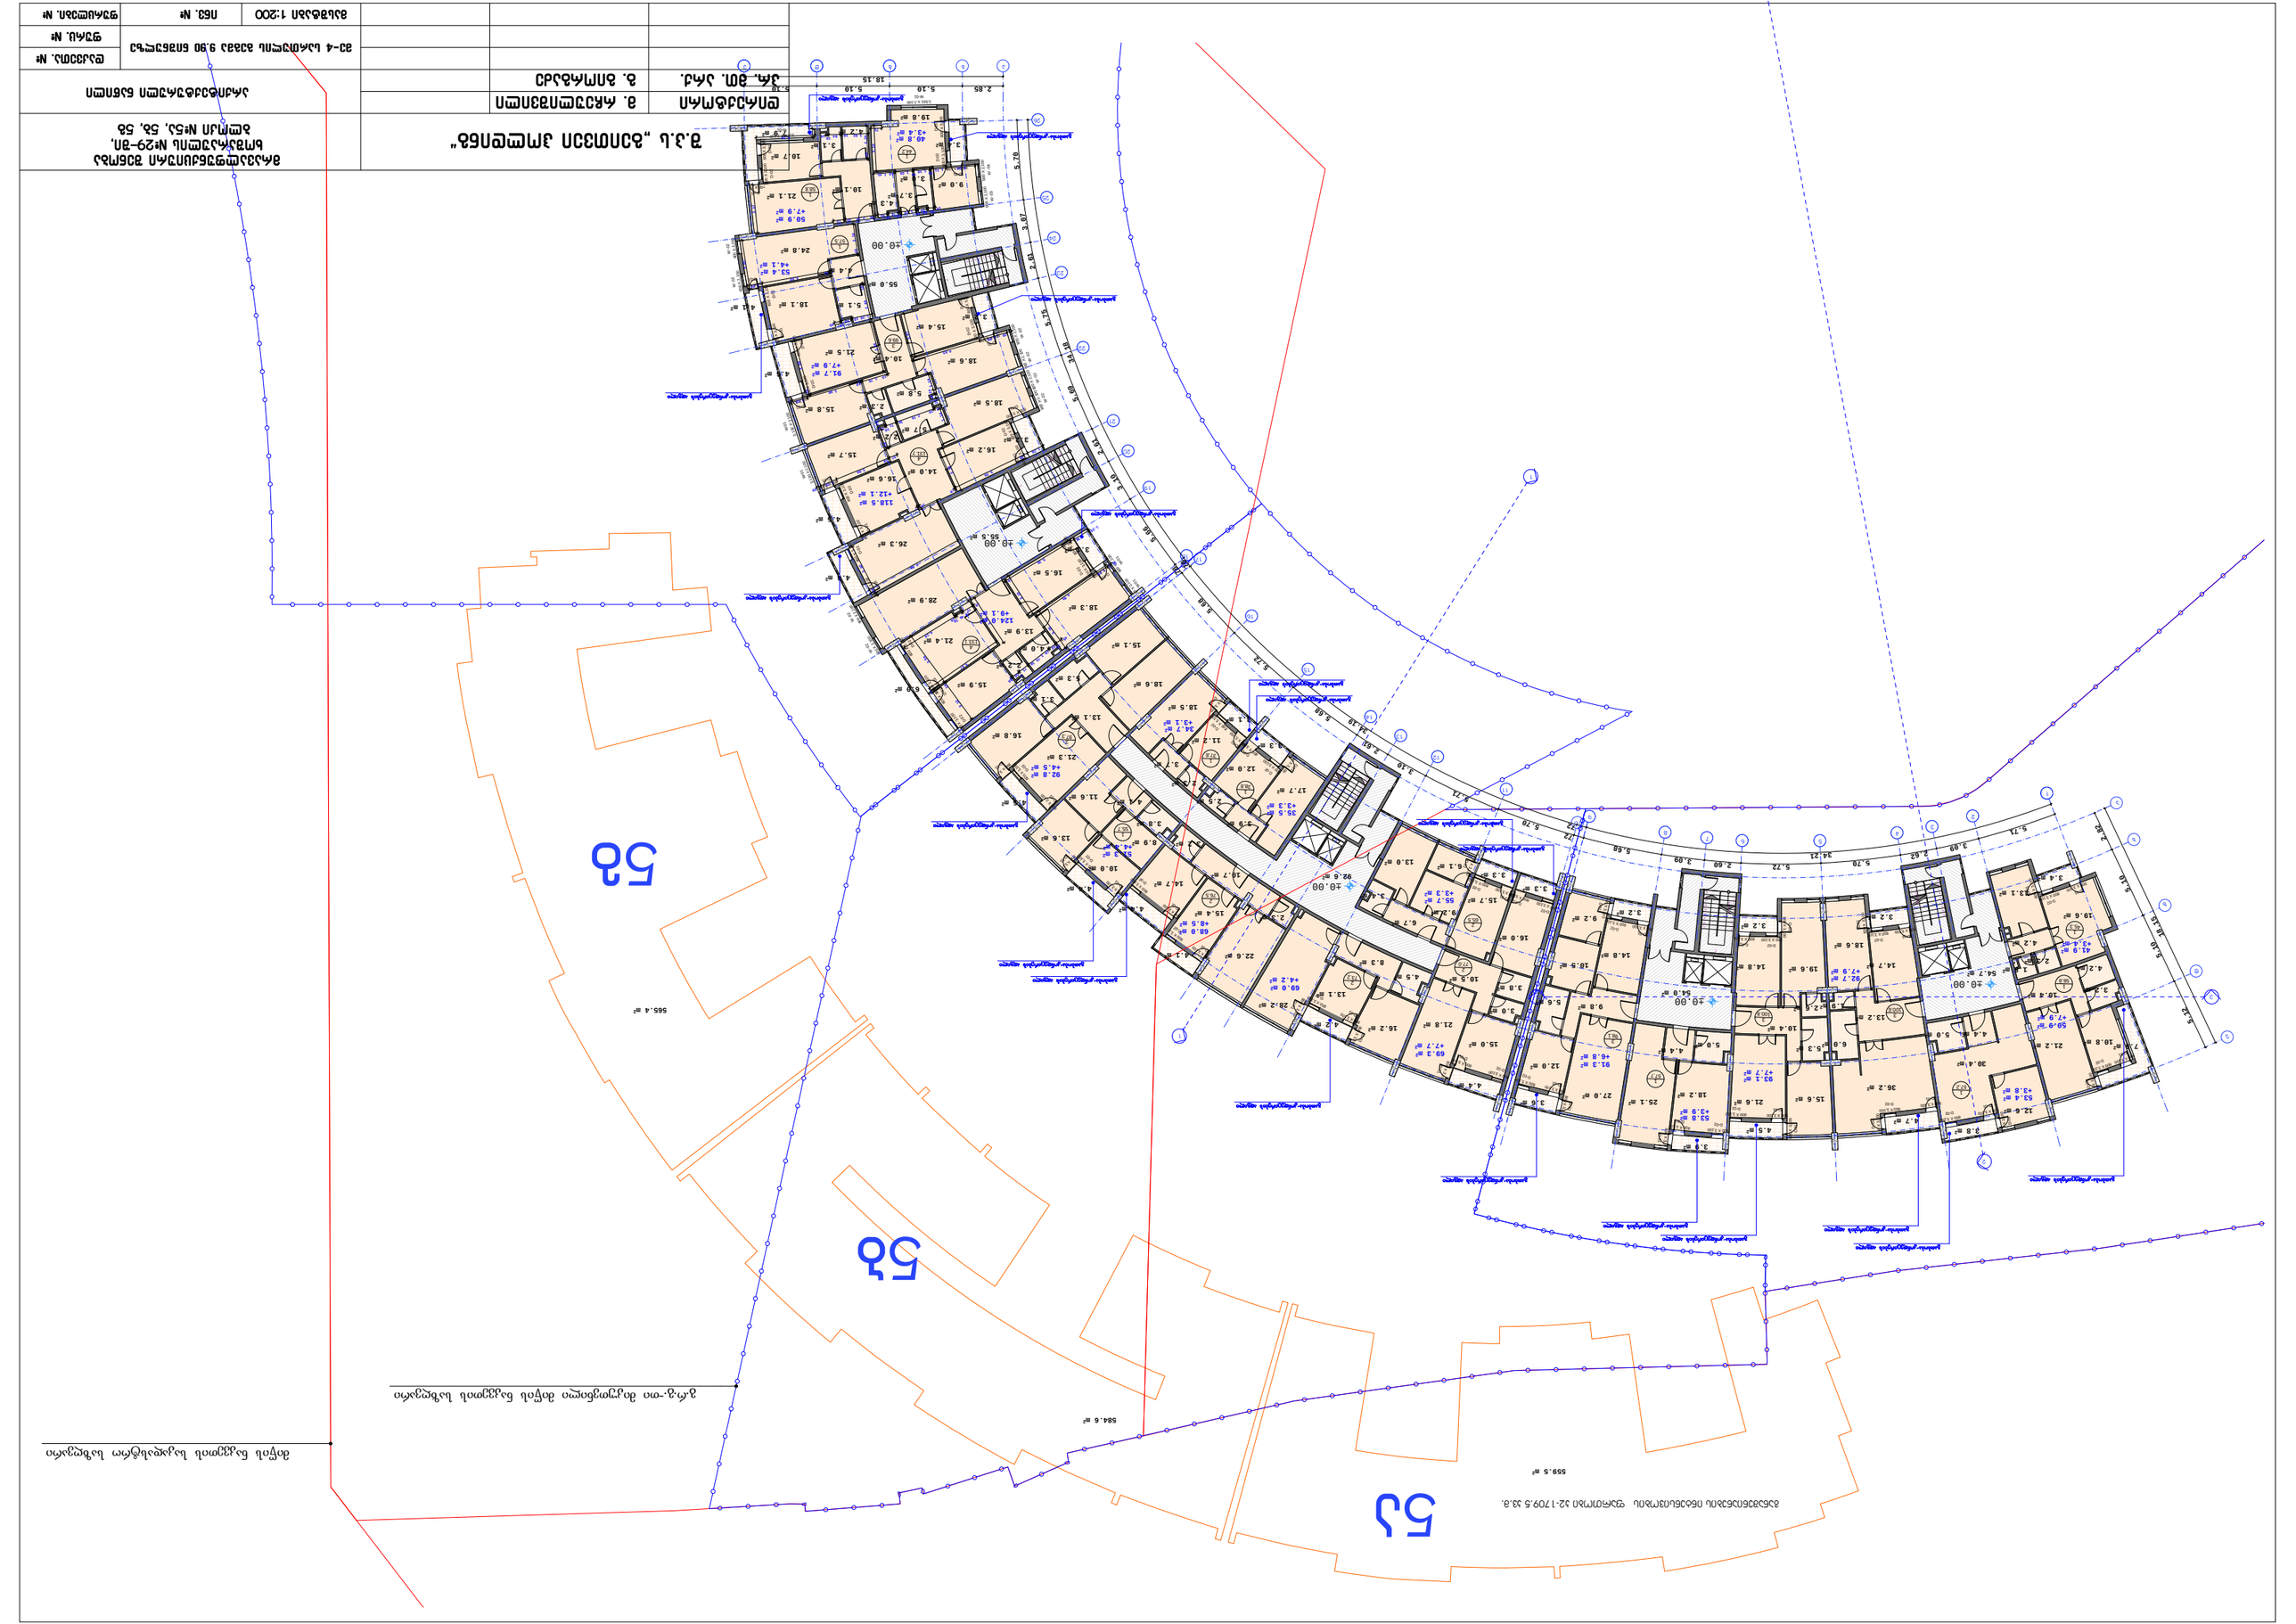

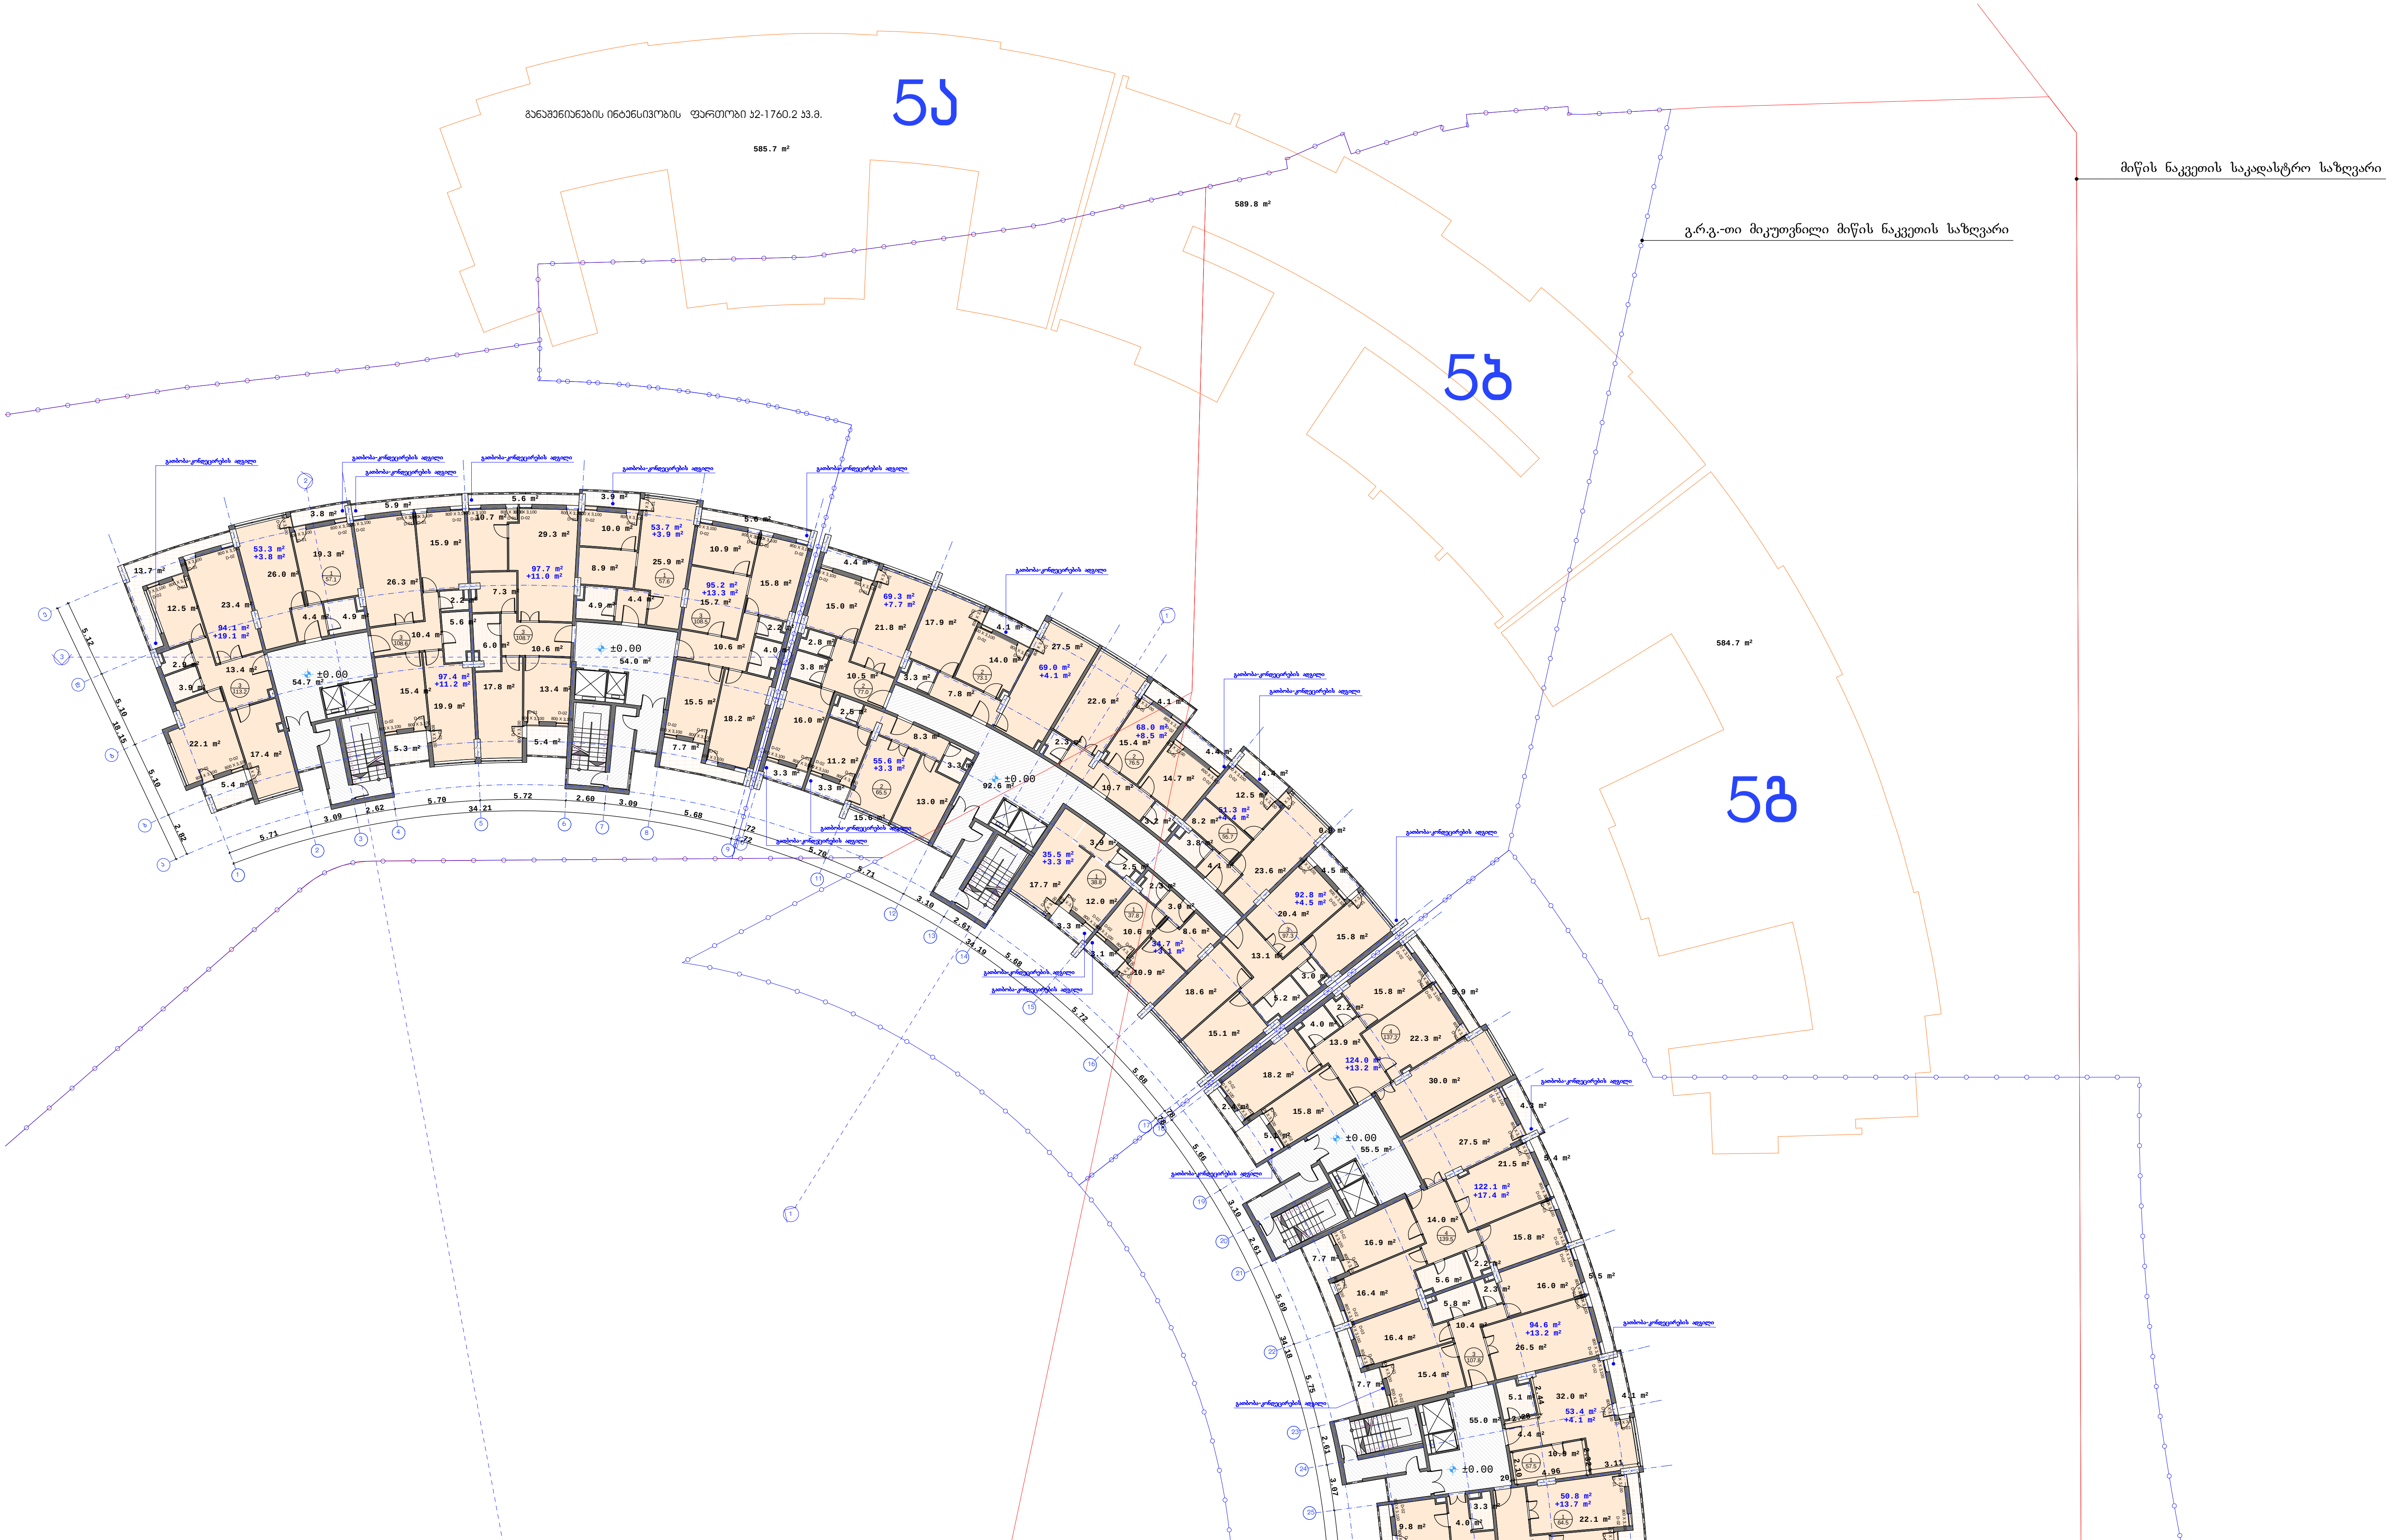

შ.პ.ს „გეითვეი ჰოლდინგ"		მრავალფუნქციური შენობა ხოშარაულის №29-ში, ბლოკი №5ა, 5ბ, 5გ
დირექტორი	მ. რჩეულიშვილი	არქიტექტურული ნაწილი
პრ. მთ. არქ.	გ. გიორგაძე	
		მე-5 სართულის გეგმა 13.20 ნიშნულზე — დაკვეთა. №
		ფურც. №
		მასშტაბი 1:200 — ინვ. № — ფურცლები. №






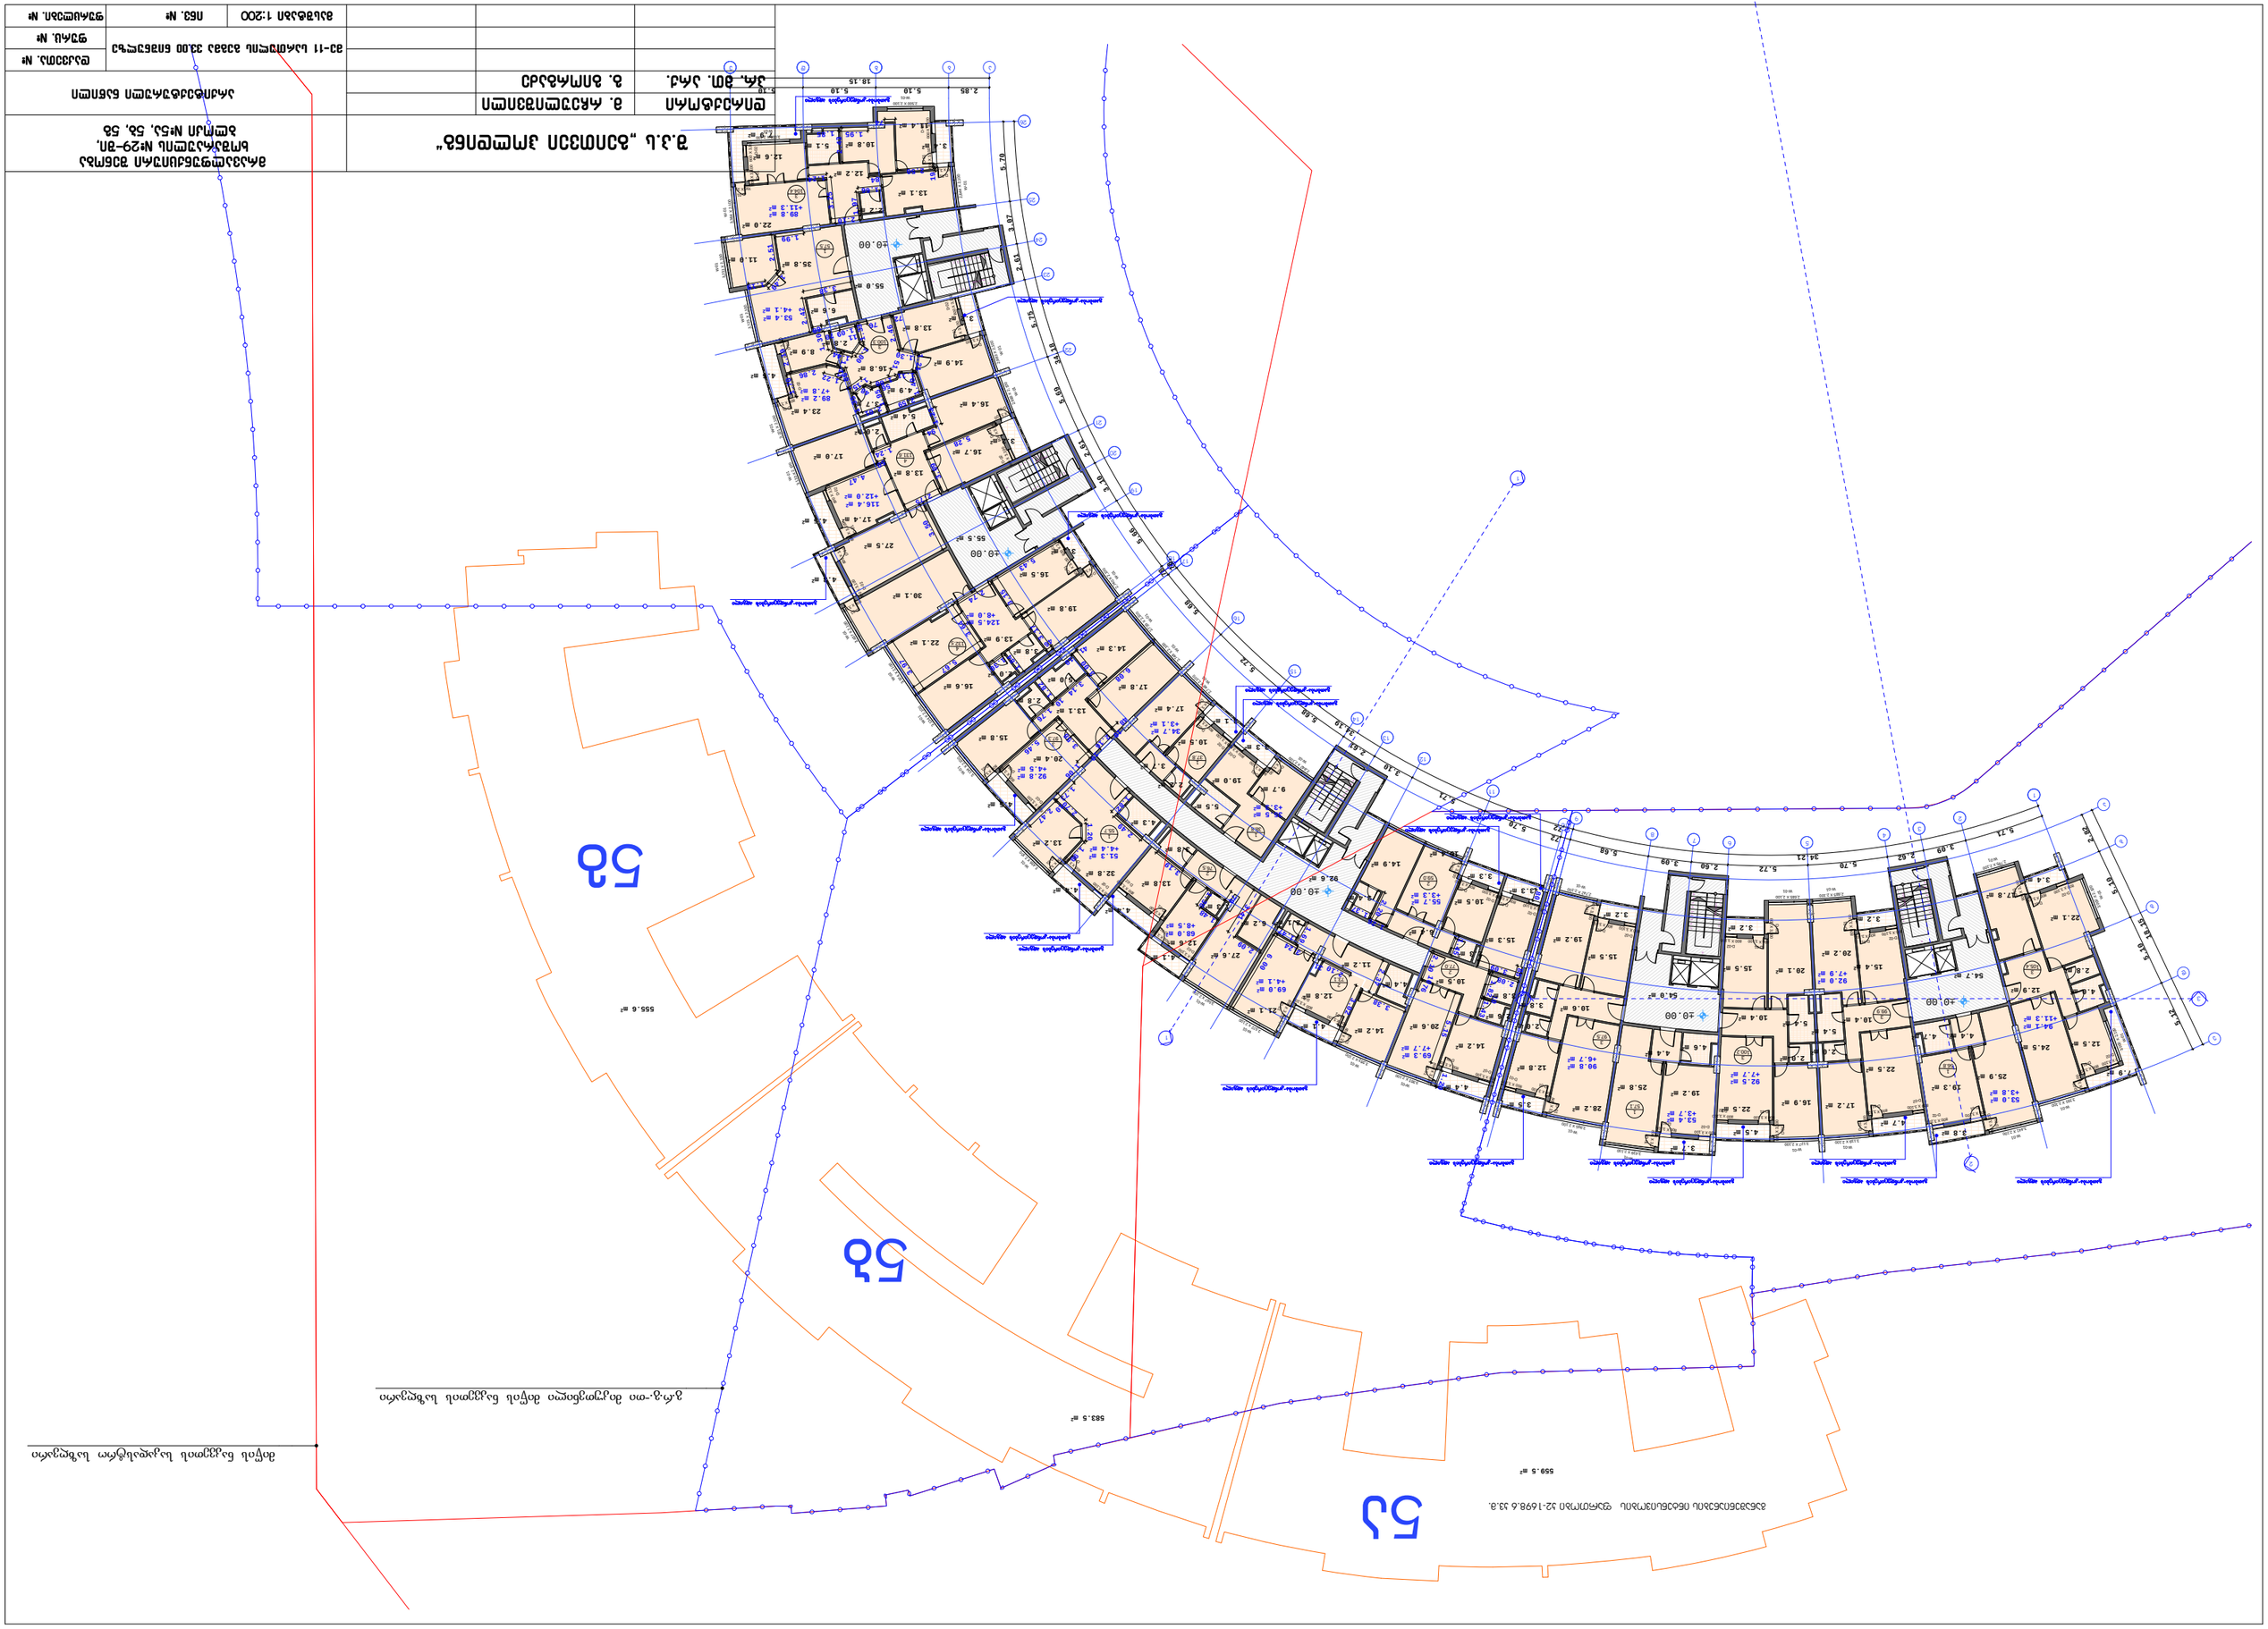









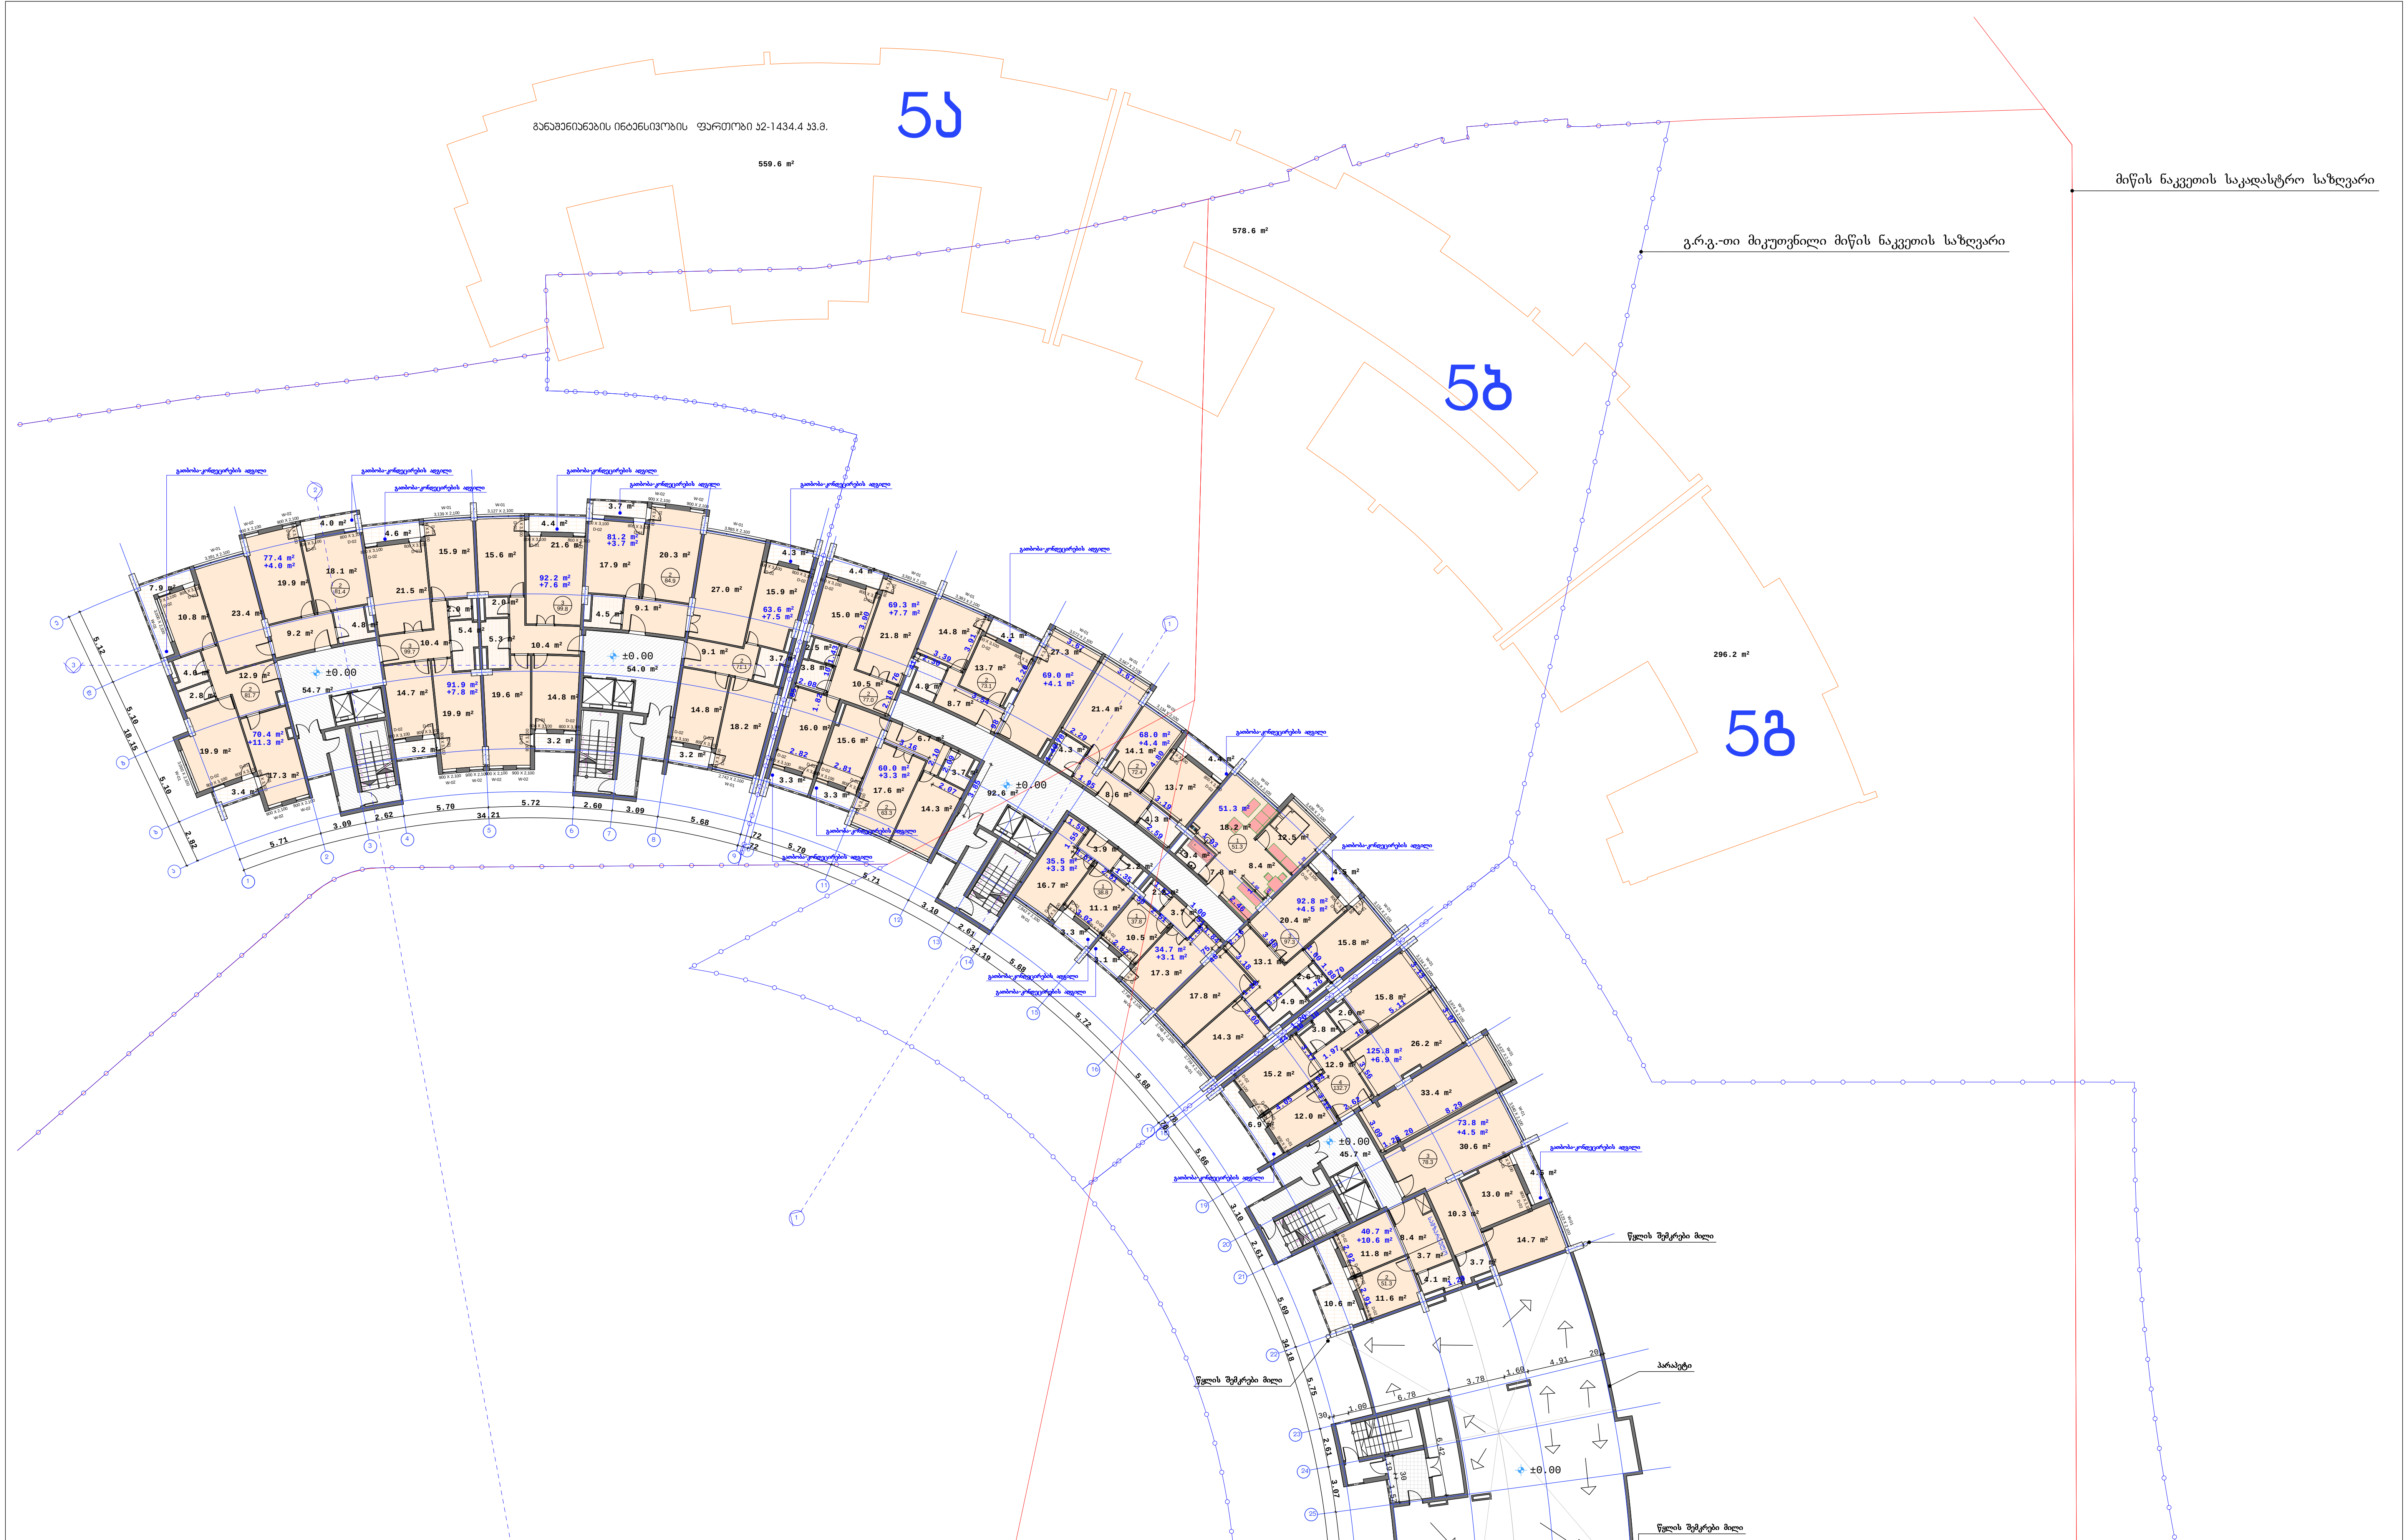

შ.პ.ს „გეითვეი ჰოლდინგ“			მრავალფუნქციური შენობა ხოშარაულის №29-ში, ბლოკი №5ა, 5ბ, 5გ
დირექტორი	მ. რჩეულიშვილი		არქიტექტურული ნაწილი
პრ. მთ. არქ.	გ. გიორგაძე		
			მე-13 სართულის გეგმა 39.60 ნიშნულზე | დაკვეთა. №
			ფურც. №
			მასშტაბი 1:200 | ინვ. № | ფურცლები. №



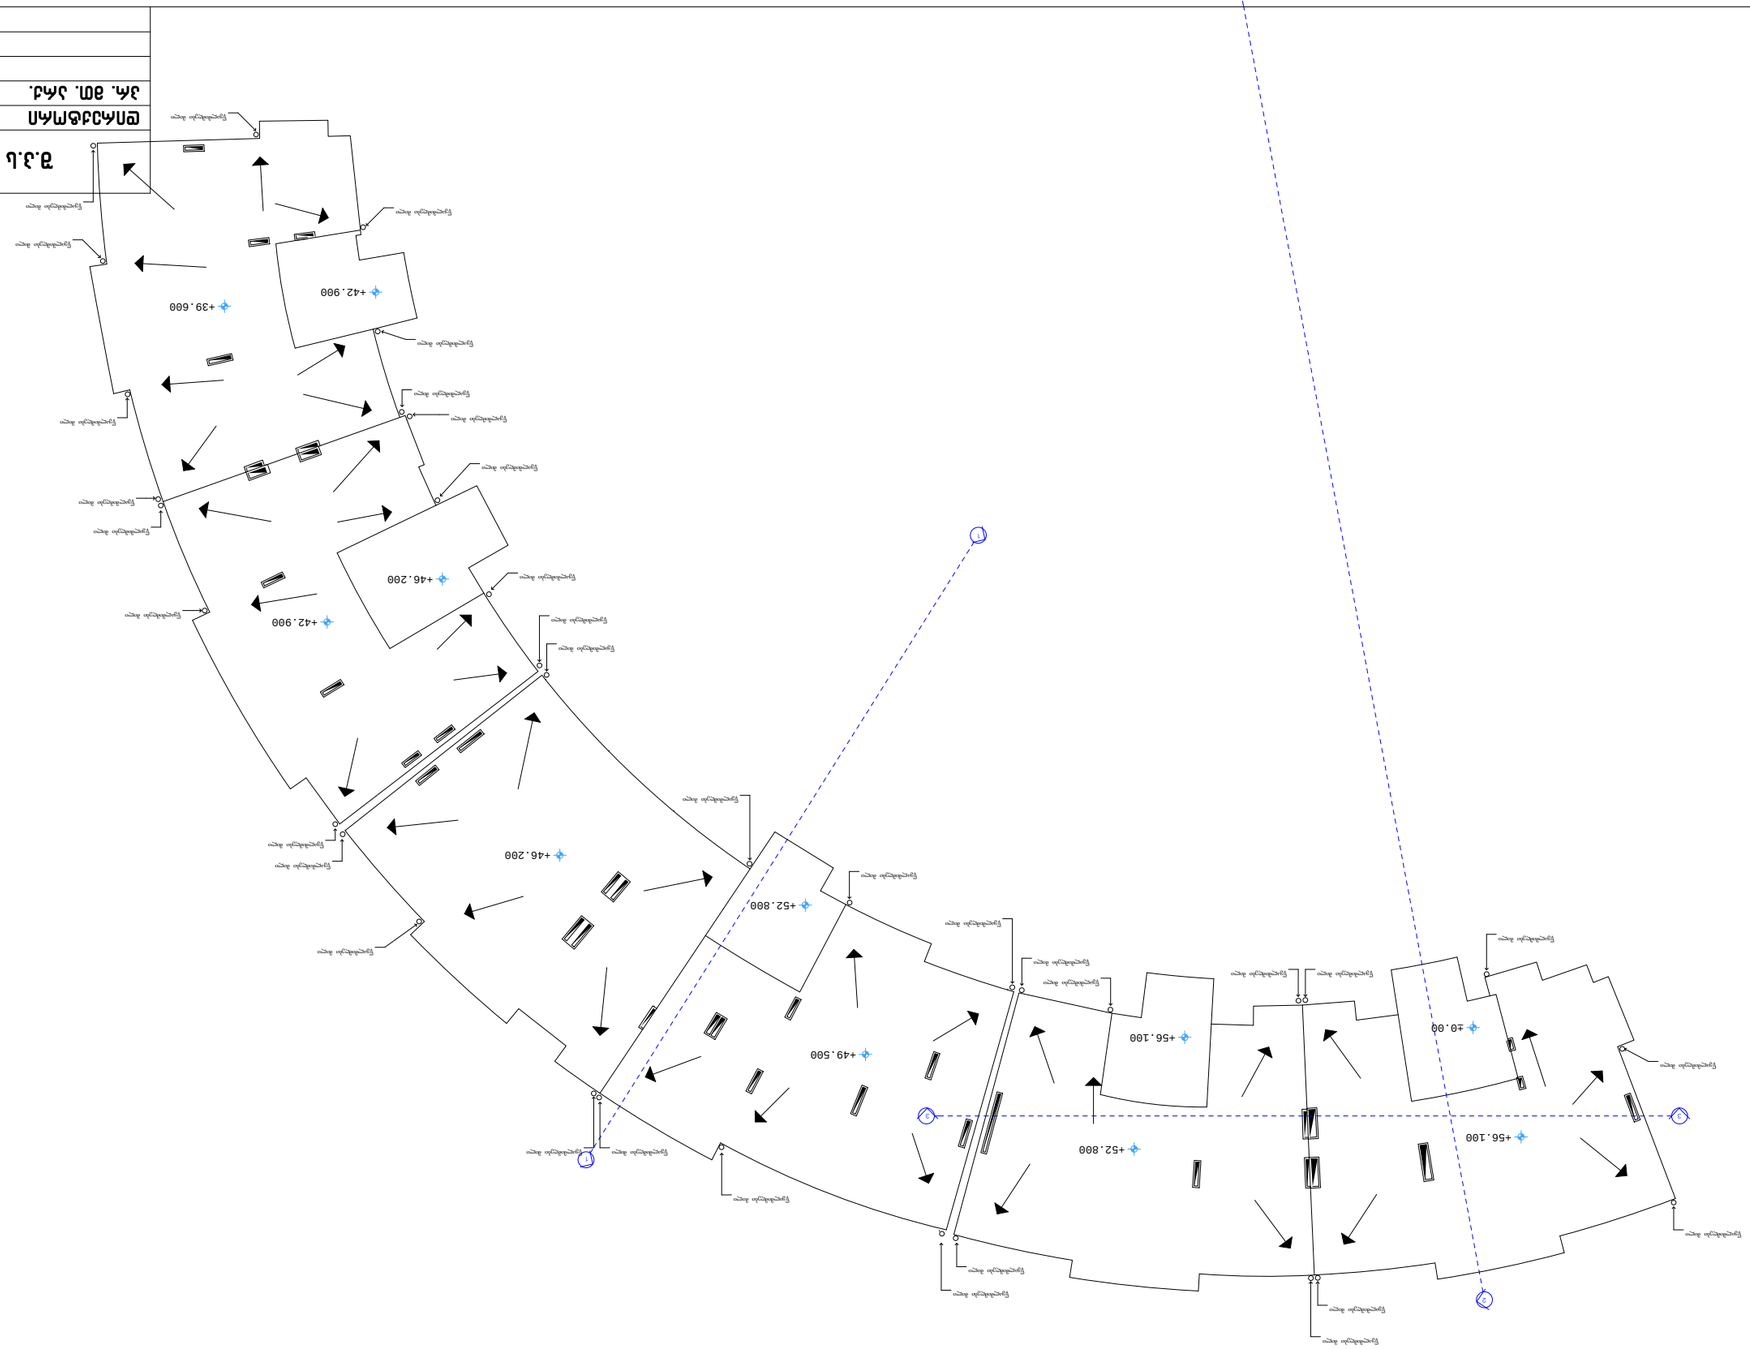

