ამერიკის საელჩოს მოთხოვნის გათვალისწინებით
გაზრდილია შენობის სახურავის დახრის კუთხე

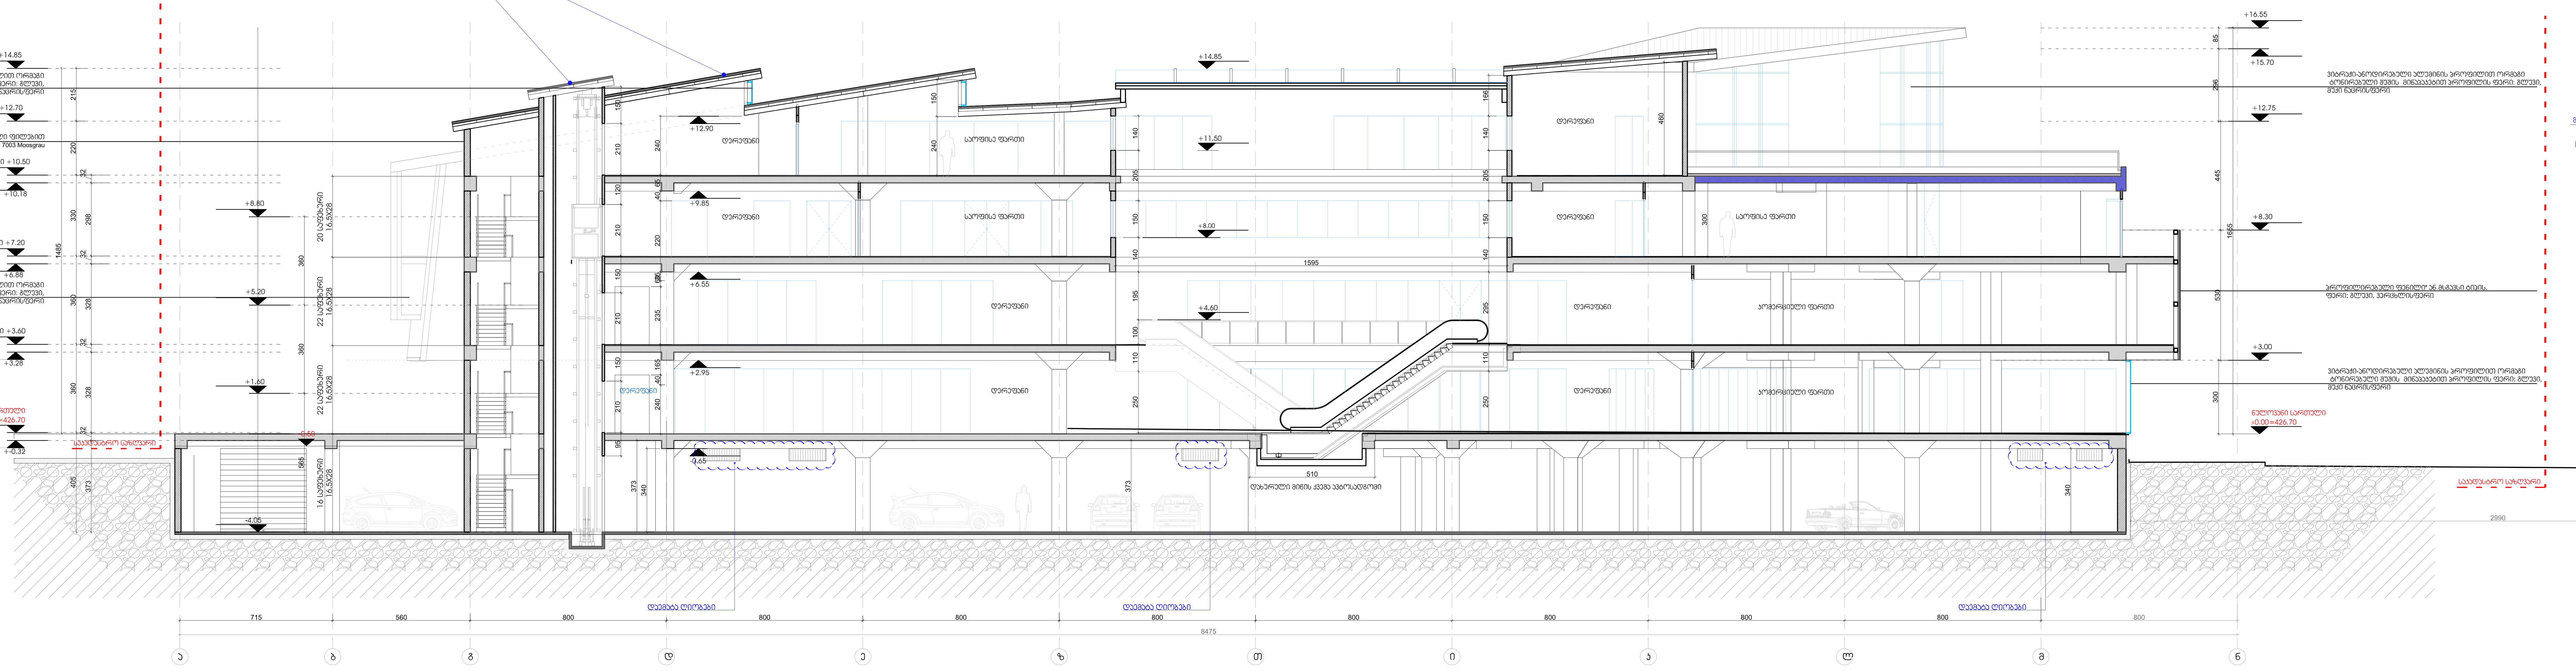

SCALE 1:100
1m 2m 3m 4m 5m

ფორმატი	დავალება №	პროექტის №	ფაილის სახელი
A-0		2.42.11	gegma.dwg

პირობითი აღნიშვნები

- ღერძის ხაზი
- რკინაბეტონის მონოლითური კედელი
- ბლოკით შევსება
- საკადასტრო საზღვარი
- +12.70 არქიტექტურული ნიშნული

შენიშვნები NOTES

1. ნახაზზე ზომები მოცემულია სანტიმეტრებში;
2. ნახაზზე ყველა ცვლილება მშენებლობისას შეთანხმებული უნდა იყოს პროექტის ავტორთან;
3. ფურცლის კორექტირებით ავტომატურად უქმდება წინა ვარიანტი;

სიტუაციური სქემა KEY PLAN

დამკვეთი შპს "ლილო რენტალი"

პროექტი მრავალფუნქციური კომპლექსი

მისამართი დ. დიღომი გლდნის მაგისტრალისა და ბელიაშვილის ქუჩის გადაკვეთაზე

თანამდებობა	გვარი	ხელმოწერა
დირექტორი	ი.საალნვინი	
მთ.არქიტექტორი	გ. სულაბერიძე	
ავტორი	გ. სულაბერიძე	
	რ. ხეცურიანი	
	ა. მამულაშვილი	
კონსტრუქტორი	ს. პაპაშვილი	
დაამუშავა	ვ.გულიაშვილი	
შეამოწმა	რ. ხეცურიანი	

შ.პ.ს. "არტსტუდიო პროექტი"
0709 თბილისი, გ. ტაბიძის ქ. 3/5,
ტელ/ფაქსი: 996640, 920607
www.artstudio.ge
E mail: artstudio_project@yahoo.com
info@artstudio.ge

არქიტექტურული ნაწილი

მასშტაბი	1: 100	თარიღი	29/04/2013

ნახაზი: ჭრილი 1:1

კორექტირება

№	კორექტ.	თარიღი
1	X	07.03.2014
2		
3		
4		
5		
6		

სტადია	ინდექსი	ფურცლები
პროექტი		

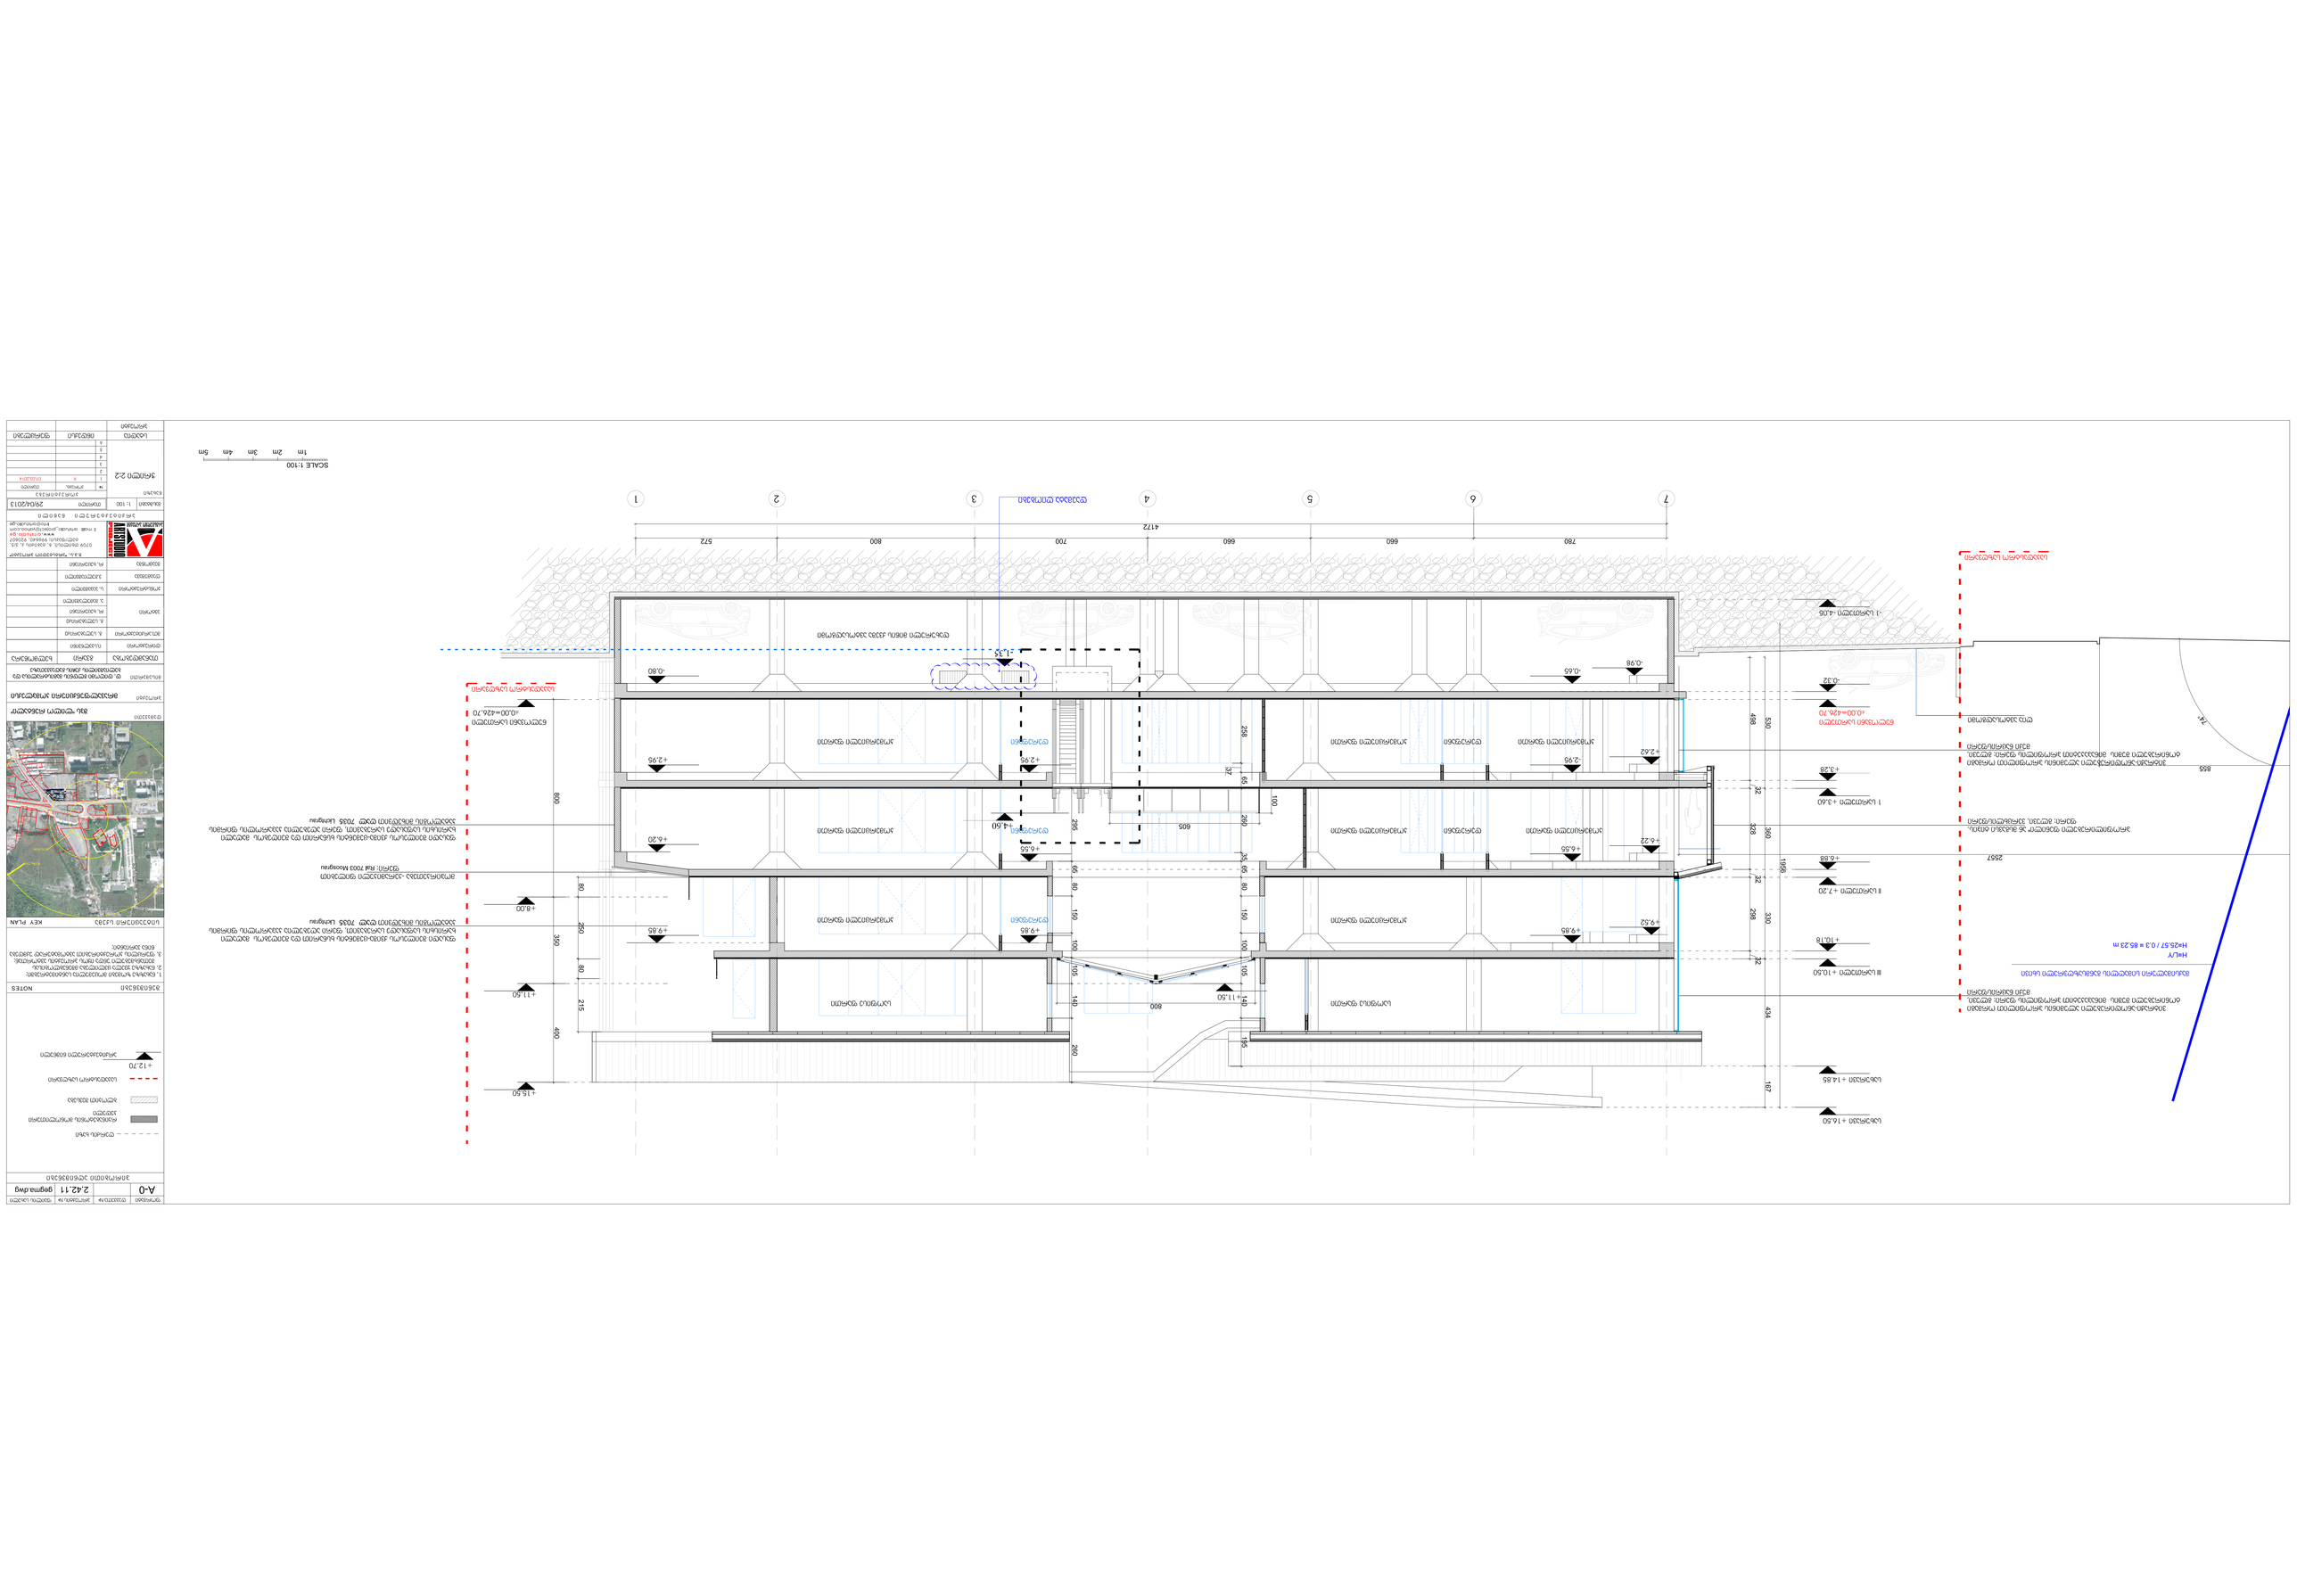
SCALE 1:100
1m 2m 3m 4m 5m
1 2 3 4 5 6 7
4172
780 660 660 700 800 572
ცენტრალური ღერძი
ნიშნულამდე ასაღორძნებელი
+3.40 1 სართული
+7.20 II სართული
+10.50 III სართული
+14.85 სახურავი
+16.50
+12.70 სახანძრო ავტომანქანის მისადგომი
ნაგებობის ნიშნული ზღვის დონიდან
HeL/Y
H=25.57 / 0.3 = 85.23 m
ნაგებობის ნიშნული ზღვის დონიდან
+0.00=426.70

ჭრილი 3:3

ამერიკის საელჩოს მოთხოვნის გათვალისწინებით
გაზრდილია შენობის სახურავის დახრის კუთხე

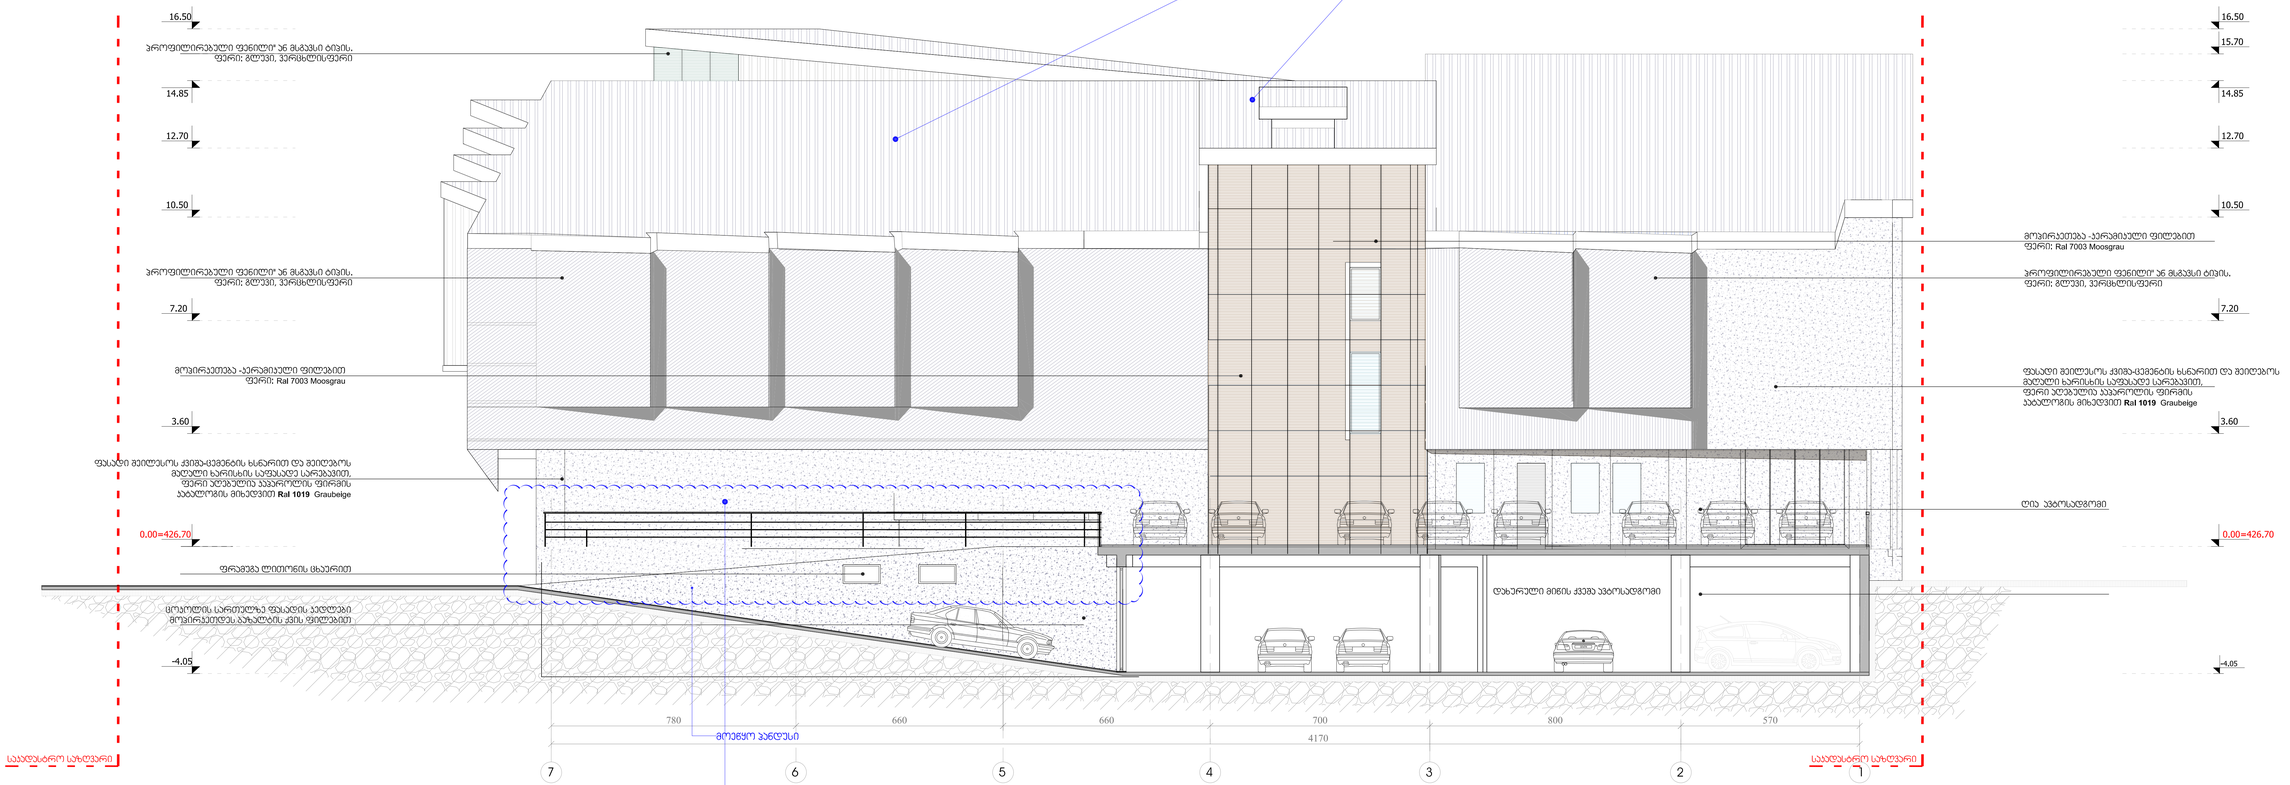

ამერიკის საელჩოს მოთხოვნის გათვალისწინებით
დასავლეთის ფასადის I სართულზე არ არის ვიტრაჟები

ფორმატი	ლისტის №	პროექტის №	ფაილის სახელი
A-0		2.42.11	gegma.dwg

პირობითი აღნიშვნები

- ღერძის ხაზი
- საპროექტო საზღვარი
- +12.70 არსებული ნიშნული

შენიშვნები NOTES

1. ნახაზზე ზომები მოცემულია სანიმუშოდ;
2. ნახაზზე ყველა ცვლილება მშენებლობაში შეთანხმებული უნდა იყოს პროექტის ავტორებთან;
3. ფასადების მოპირკეთების ალტერნატიული პროექტი წინა ვერსიებს;

სიტუაციური სქემა KEY PLAN

დამკვეთი
მპს ლილო რანგალი

პროექტი
მრავალფუნქციური კომპლექსი

მისამართი
ქ. თბილისი გლდანის მასისტარალისა და ბელიაშვილის ქუჩის გაკვეთაზე

ავტორთა ჯგუფი	გვარი	ხელმოწერა
დირექტორი	ი.ალანიძე	
მთავარიტექტორი	გ. ცილაკრიძე	
ავტორი	გ. ცილაკრიძე	
	რ. ხელოვნიძე	
	ა. მელიქიშვილი	
პროექტორი	ს. ჯაფარიძე	
დამპროექტ.	ჰ.ჭელიძეიშვილი	
მენეჯერი	რ. ხელოვნიძე	

შპს "არქიტექტურული სტუდია"
0709 თბილისი, ქ. ფეიქრის 2, 3/5,
ტელ/ფაქსი: 996640, 920607
www.artstudio.ge
E mail: artstudio_project@yahoo.com
info@artstudio.ge

არქიტექტორი ნანი ნ

მასშტაბი	1: 100	თარიღი	29/04/2013

ნახაზის ჭრილი 3:3

პროექტირება

№	პორტალ.	თარიღი
1	X	07.05.2014
2		
3		
4		
5		
6		

სპეციალობა	ინდექსი	ფურცლების
პროექტი		