



62900
62500
6000
5600
400
7000
3300
4100
4500

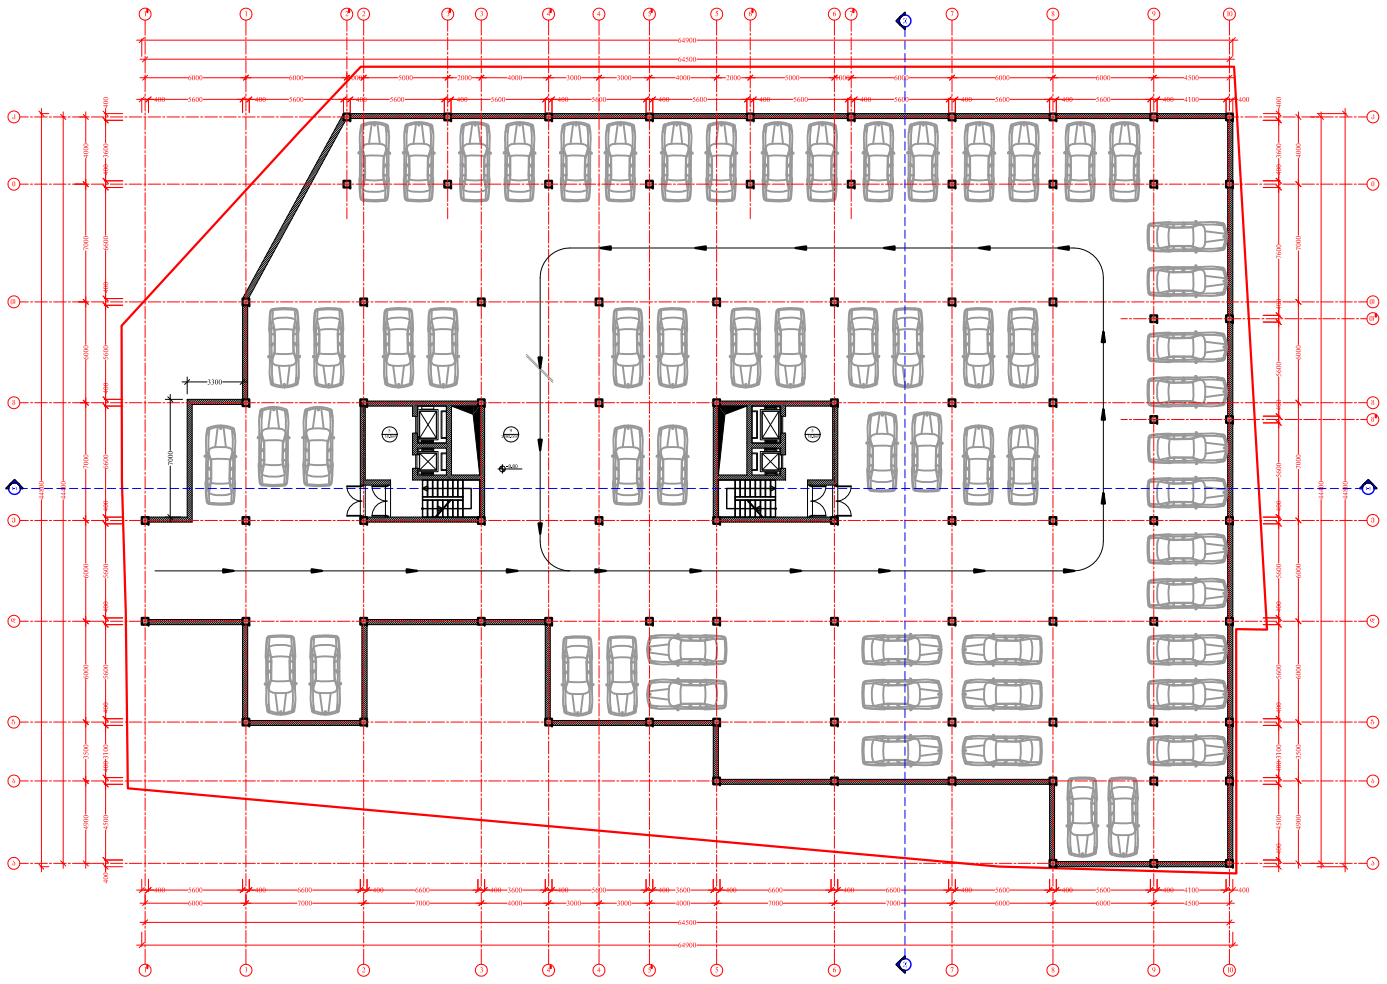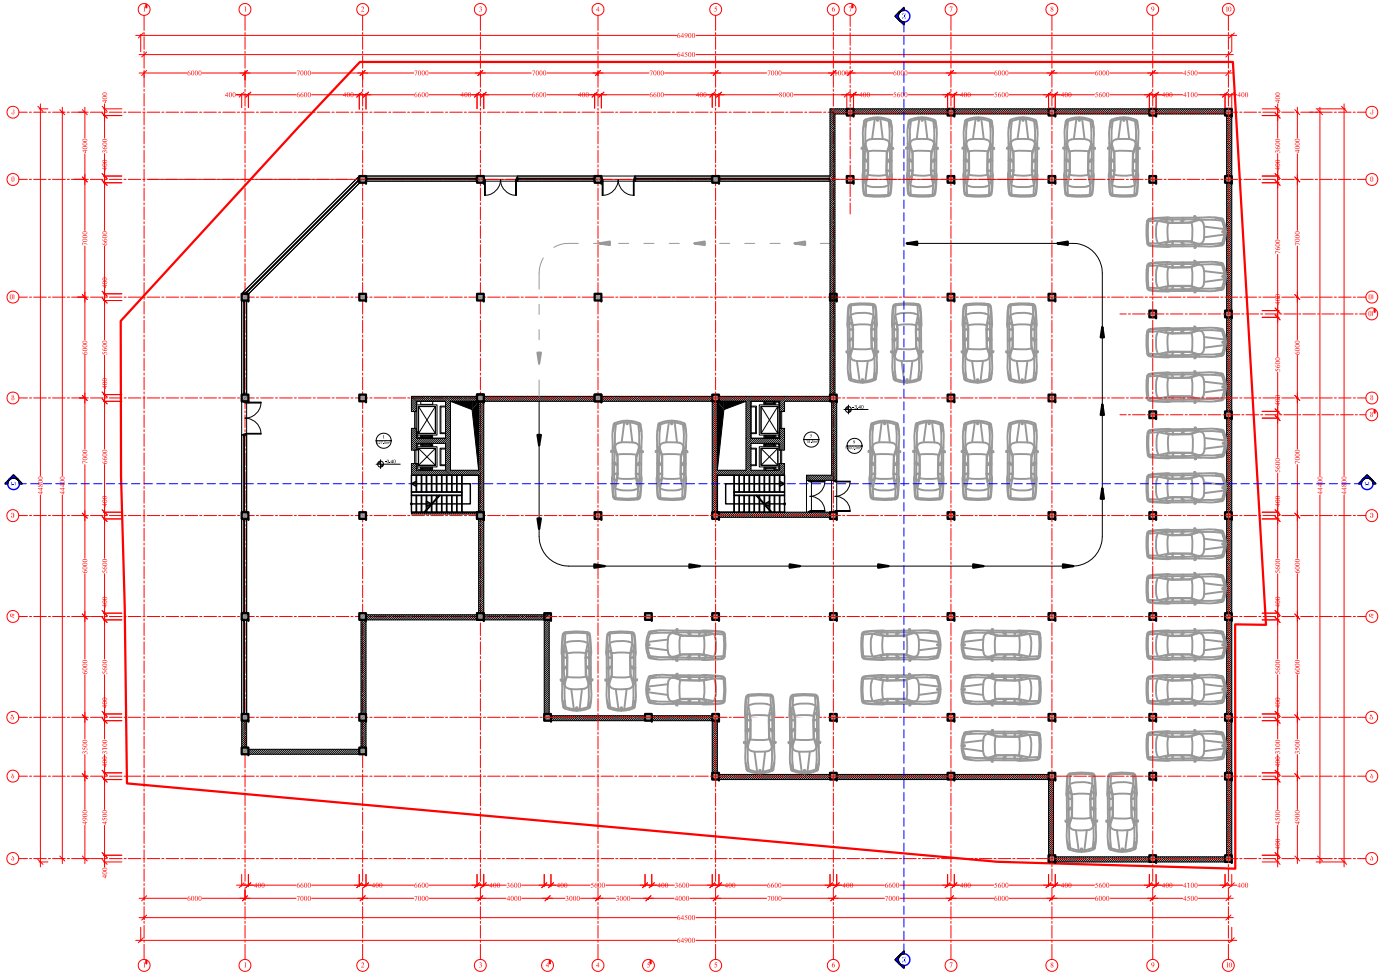

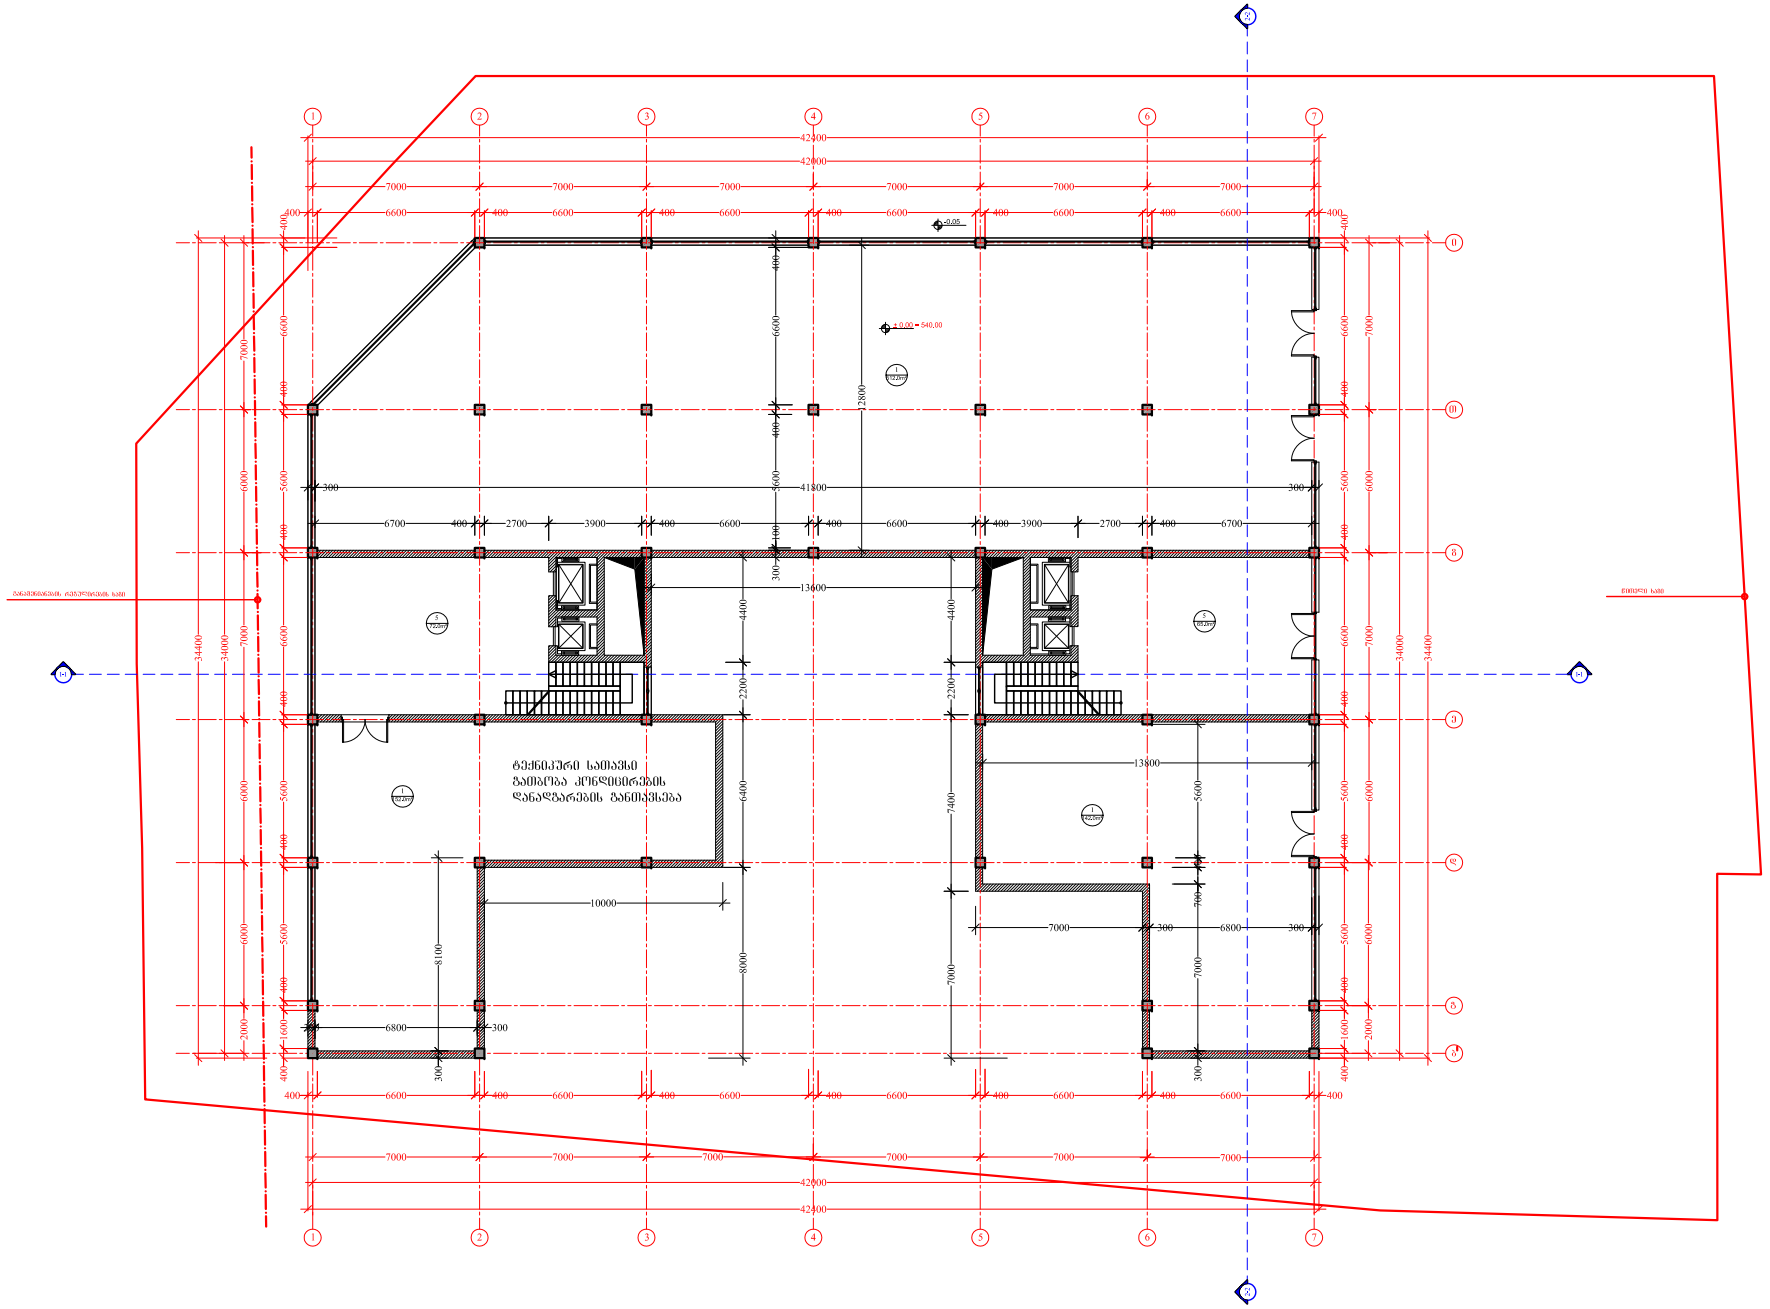

ფორმატი
PAPER SIZE
A-1

ნახაზის ფურცლის ლეგენდა
LEGEND

ნახაზის ნომერი
ფურცლის ნომერი
±0.00 ნიშნულის შესაბამისი აბსოლუტური ნიშნული
± 0.00 ნიშნულის შესაბამისი აბსოლუტური ნიშნული
ბოძების ბადე
კედლების ბადე

ექსპლიკაცია


შენიშვნები
NOTES

1. ნახაზის ზომები მოცემულია მილიმეტრებში
2. ნახაზის ყველა განზომილება დასაზუსტებელია მშენებლობის პროცესში

ნახაზის ტიპი

პროექტის ეტაპი
STAGE

პროექტი
PROJECT

ავტორები
ავტორი
ხელმოწერა

ავტორები	ავტორი	ხელმოწერა
მთავარი არქიტექტორი	ა. მოსიაშვილი	
მთავარი ინჟინერ-კონსტრუქტორი	ნ. ბერიძე	
არქიტექტორი	ნ. ხალვაშიძე	
არქიტექტორი	ა. ჭოხონელიძე	
ლანდშაფტის არქიტექტორი	ა. ჭოხონელიძე	
ინჟინერ-კონსტრუქტორი	ნ. ბერიძე	
	ა. ხალვაშიძე	

მთავარი არქიტექტორი
ა. მოსიაშვილი

არქიტექტურა
ARCHITECTURE

მასშტაბი
SCALE
1:100

თარიღი
DATE
21/03/2014


N	ცვლილება	თარიღი
1		
2		
3		
4		
5		

ნახაზის ეტაპი
STAGE

ნახაზის ინდექსი
INDEX

ფურცლის ნომერი
PAGE

ფურცლების ჯამური რაოდენობა

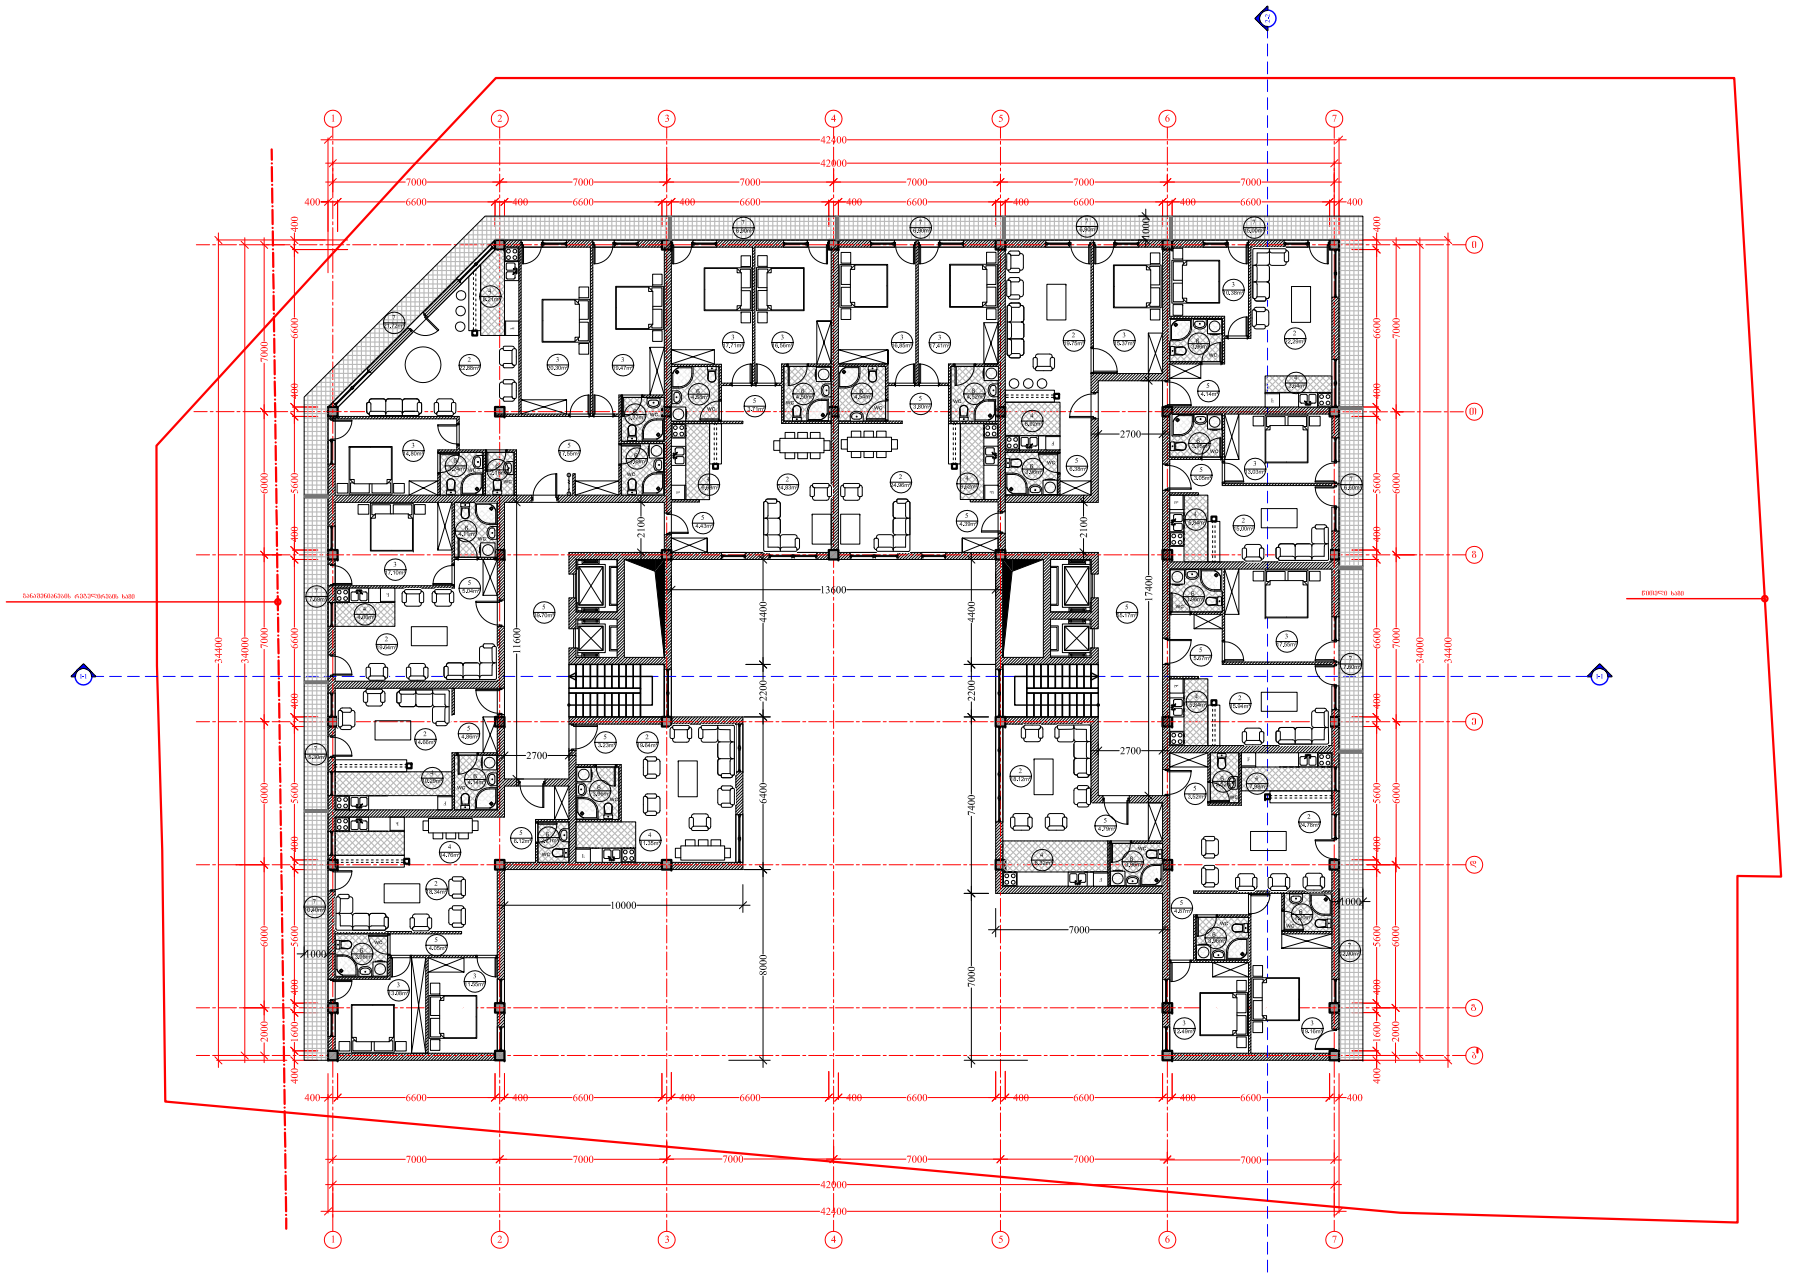

ფორმატი
PAPER SIZE
A-1

ნიშნების ექსპლიკაცია
LEGEND

ა.ო.0.00
არსებული ნიშნული
± 0.00
პროექტირებული ნიშნული
ბორდიუსი ხაზი
ღერძების ხაზი

ექსპლიკაცია


შენიშვნები
NOTES

1. ნახაზის ზომები მოცემულია მილიმეტრებში
2. ნახაზის ელემენტების ზომების შეცვლა დაშვებულია მხოლოდ პროექტის ავტორთან შეთანხმებით

ობიექტის ადგილმდებარეობა

პროექტის დასახელება
PROJECT
მრავალფუნქციური საცხოვრებელი კომპლექსი

ობიექტის მისამართი
ADDRESS
ქ.თბილისი, ვაკის რაიონი, კ.ჩხეიძის

შემსრულებლები	გვარი	ხელმოწერა


ნახაზის დასახელება
ტიპიური სართული

არქიტექტურული განყოფილება
ARCHITECTURE

მასშტაბი SCALE	1:100	თარიღი DATE	21/03/2014

ნახაზის ნომერი DRAWING NO.	ცვლილების NO.	შინაარსი DESCRIPTION	თარიღი DATE
3369-4.26-7.20	1		
	2		
	3		
	4		

სტადია STAGE | ფურცელი INDEX | ფურცლები PAGES

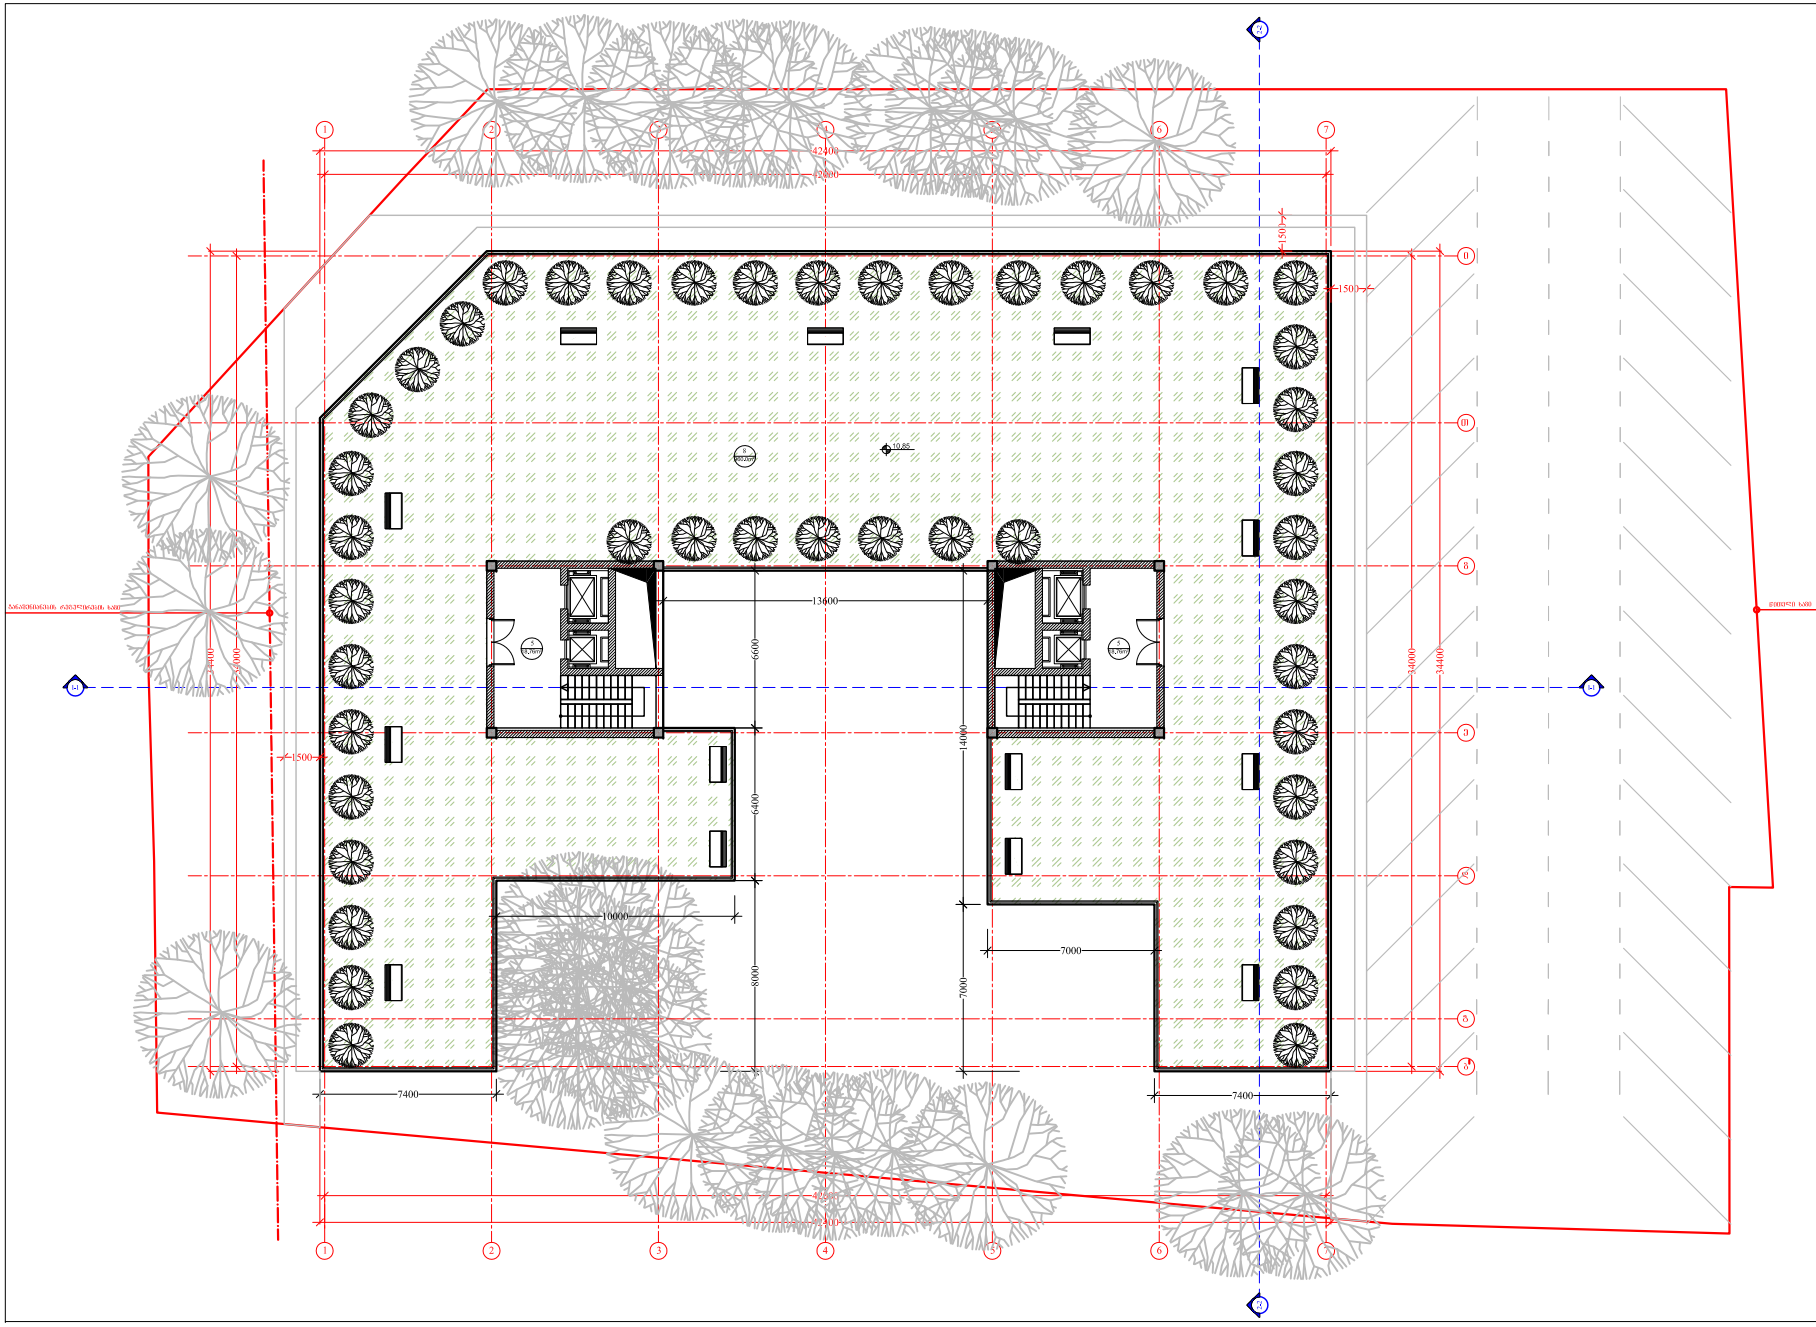

PAPER SIZE A-1

LEGEND


NOTES


SCALE 1:100

DATE 21/03/2014

INDEX PAGES

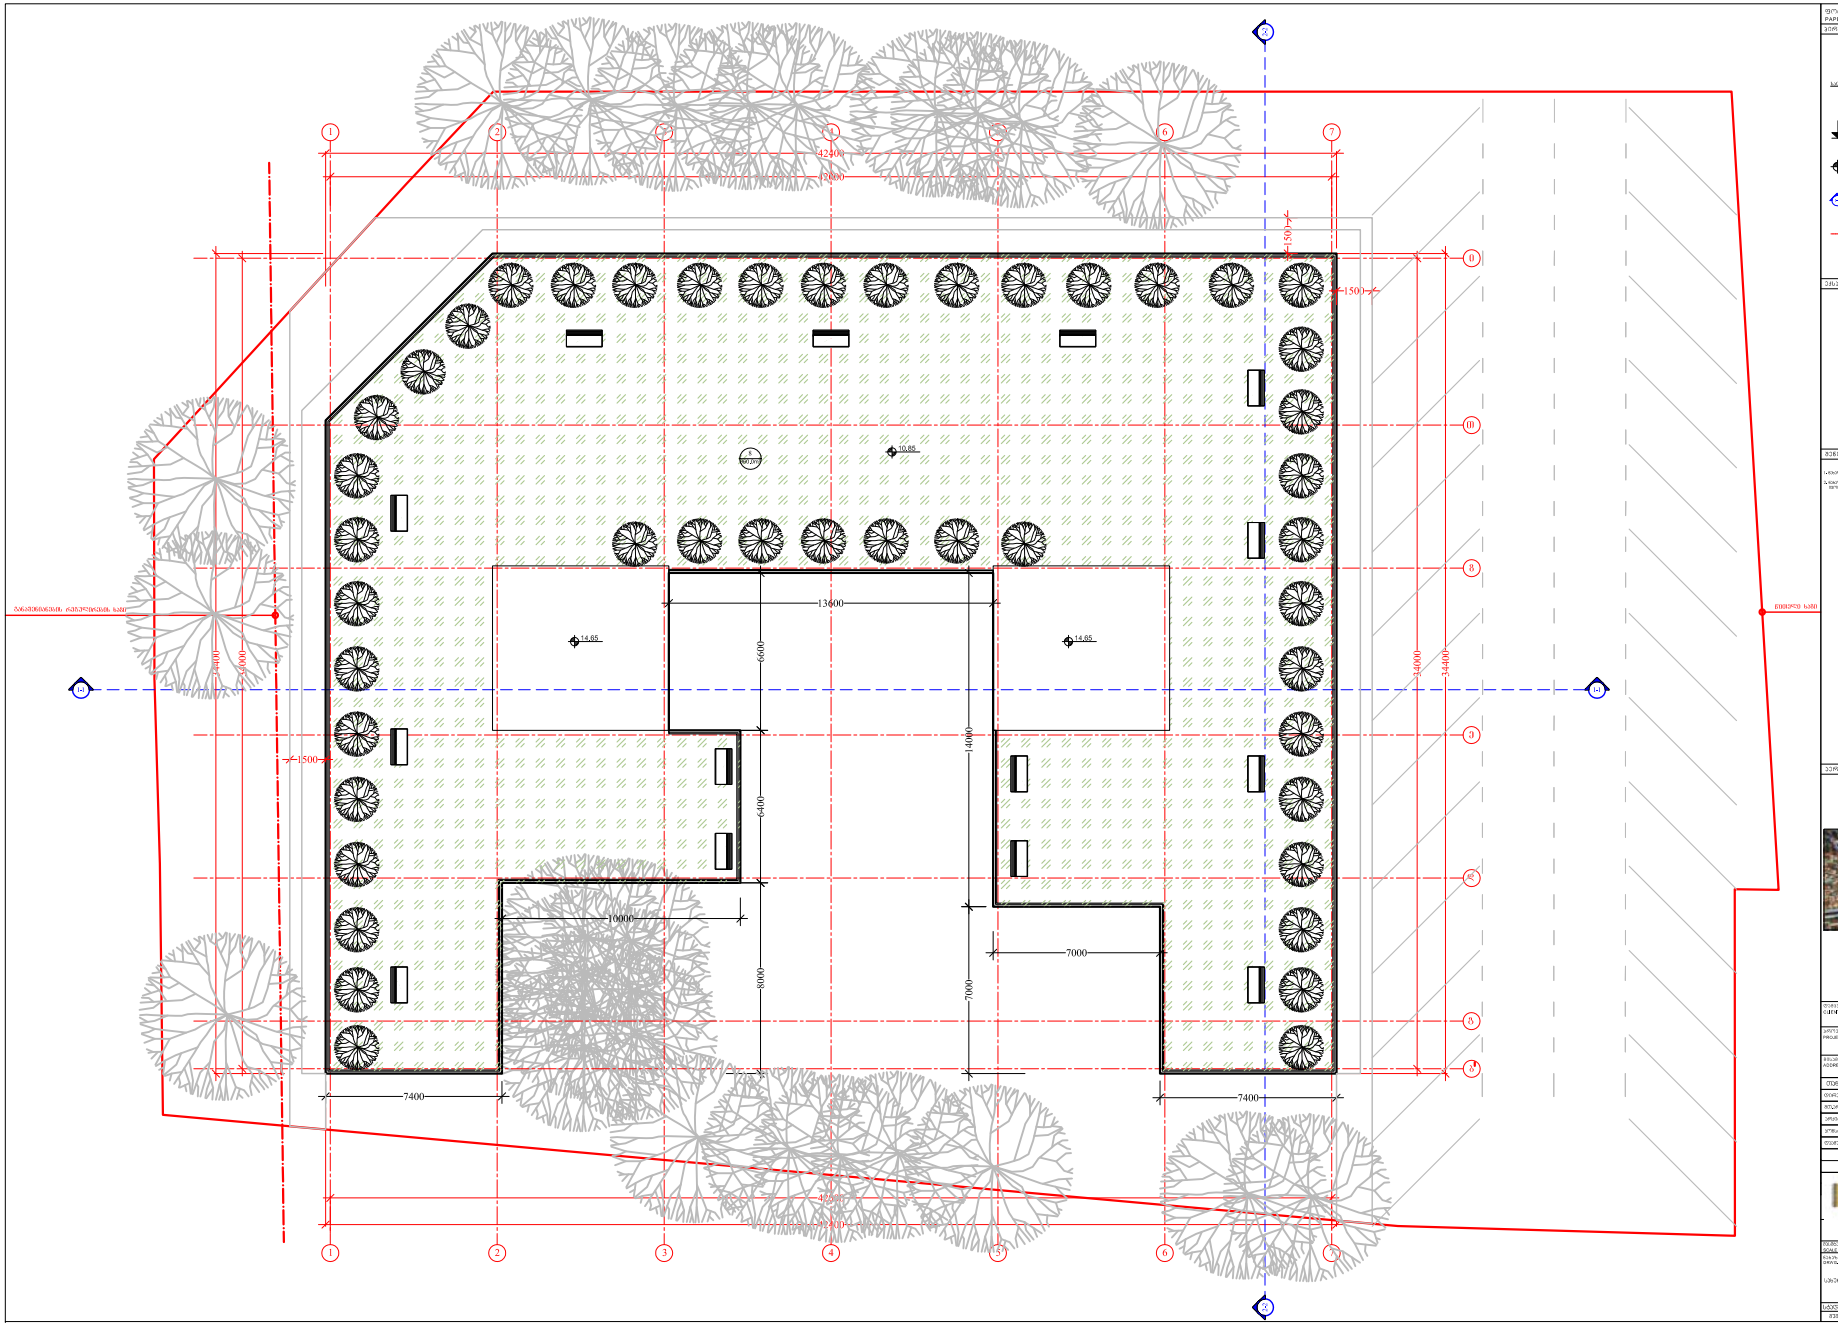

ფორმატი
PAPER SIZE
A-1

ნახატის აღნიშვნები
LEGEND

±0.00



შენიშვნები
NOTES

1. ნახაზის ზომები მოცემულია მილიმეტრებში
2. ნახაზის ყველა განზომილება შესრულებულია ნახაზის ზომის მიხედვით, პროექტის ელექტრონული

ავტორის ფირმის

ობიექტის დასახელება
ობიექტის მისამართი
ავტორი
თანაავტორები
კონსულტანტები
დამკვეთი
ხელმძღვანელი

ფაზა "პროექტი"

პროექტის ეტაპი
ARCHITECTURE

მასშტაბი SCALE 1:100
თარიღი DATE 21/03/2014

ნომერი	თარიღი	დასახელება
1		
2		
3		
4		
5		

სამუშაო ნახაზი
ეტაპი STAGE | ნახაზის ინდექსი INDEX | ფურცელი PAGES