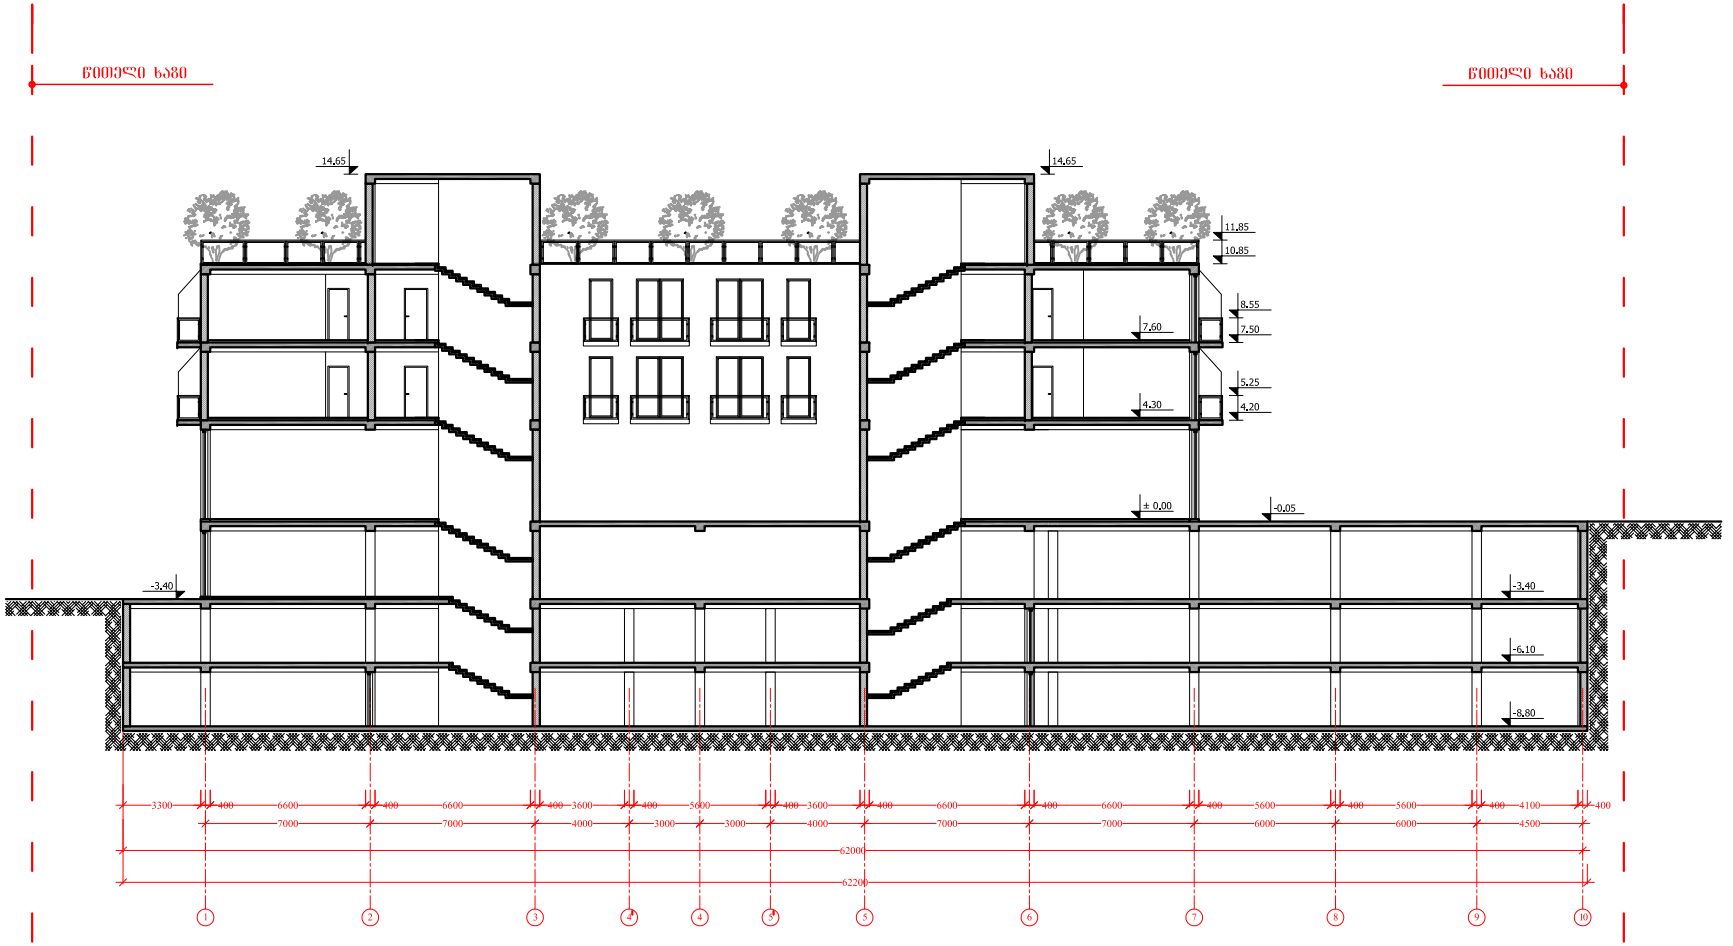
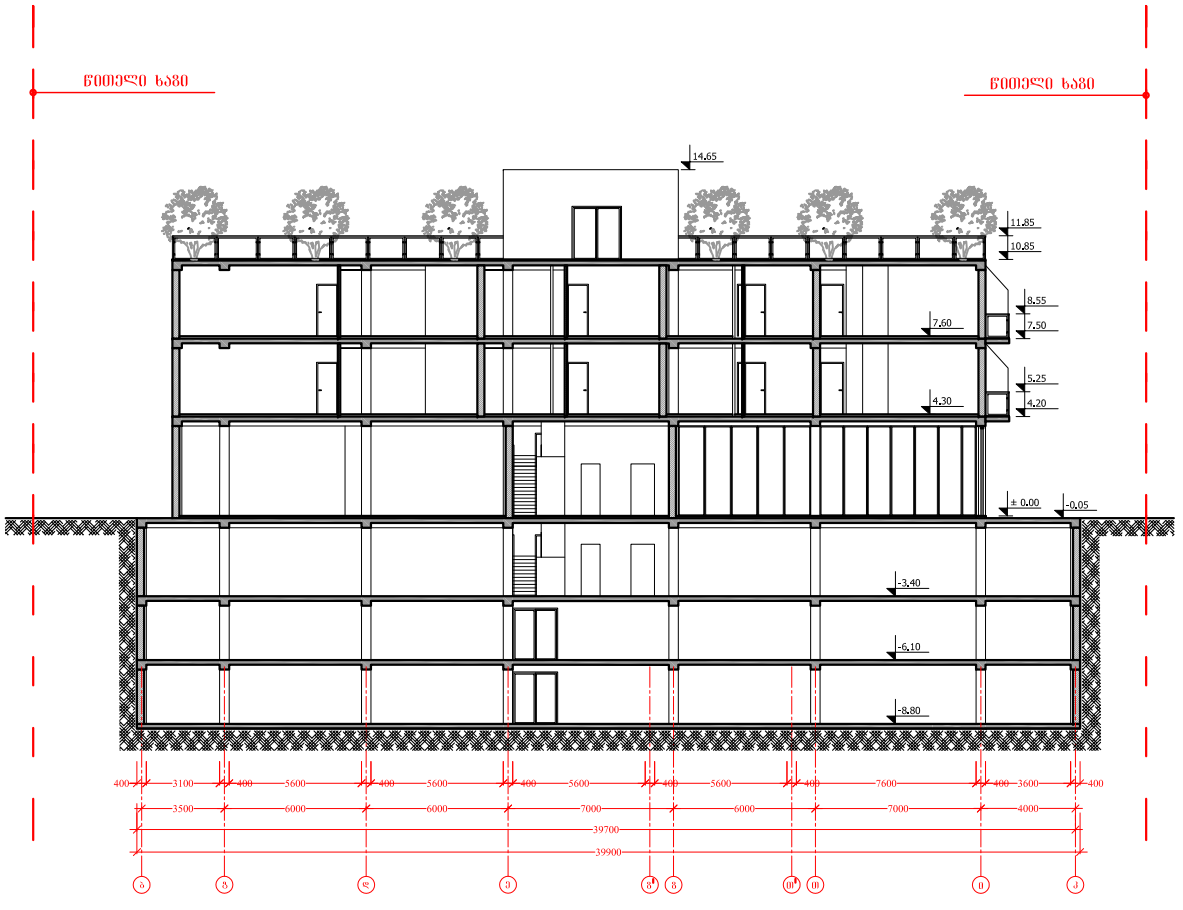

წითელი ხაზი
წითელი ხაზი
14.65
14.65
11.85
10.85
8.55
7.60
7.50
5.25
4.30
4.20
± 0.00
-0.05
-3.40
-3.40
-6.10
-8.80
3300 400 6600 400 6600 400 3600 400 5600 400 3600 400 6600 400 6600 400 5600 400 5600 400 4100 400
7000 7000 4000 3000 3000 4000 7000 7000 6000 6000 4500
62200
1 2 3 4 4 5 5 6 7 8 9 10








