





მაქსიმალური სიმაღლის განსაზღვრა
Y = 0.4
47500
წითელი ხაზი
წითელი ხაზი
14.65
11.85
10.85
8.55
5.25
± 0.00
14000
19000
1160
5580
5580


Y = 0.4
მაქსიმალური სიმაღლის განსაზღვრა
39700
15871
5069
5069
10138
Y = 0.4
მაქსიმალური სიმაღლის განსაზღვრა
46900
14.65
14.65
11.85
10.85
42300
1
2
3
4
5
6
7
18541


მაქსიმალური სიმაღლის განაგდერა
47500
წითელი ხაზი
წითელი ხაზი
14.65
11.85
10.85
8.85
0.000
1160
5580
5580
19000
14000


Y = 0.4
მაქსიმალური სიმაღლის განსაზღვრა
წითელი ხაზი
46400
14.65
11.85
10.85
8.55
5.25
± 0.00
9271
18541
42400
Y = 0.4
მაქსიმალური სიმაღლის განსაზღვრა
წითელი ხაზი
39700
ძოწენიძის ქუჩა
5000
5000
10130
15871

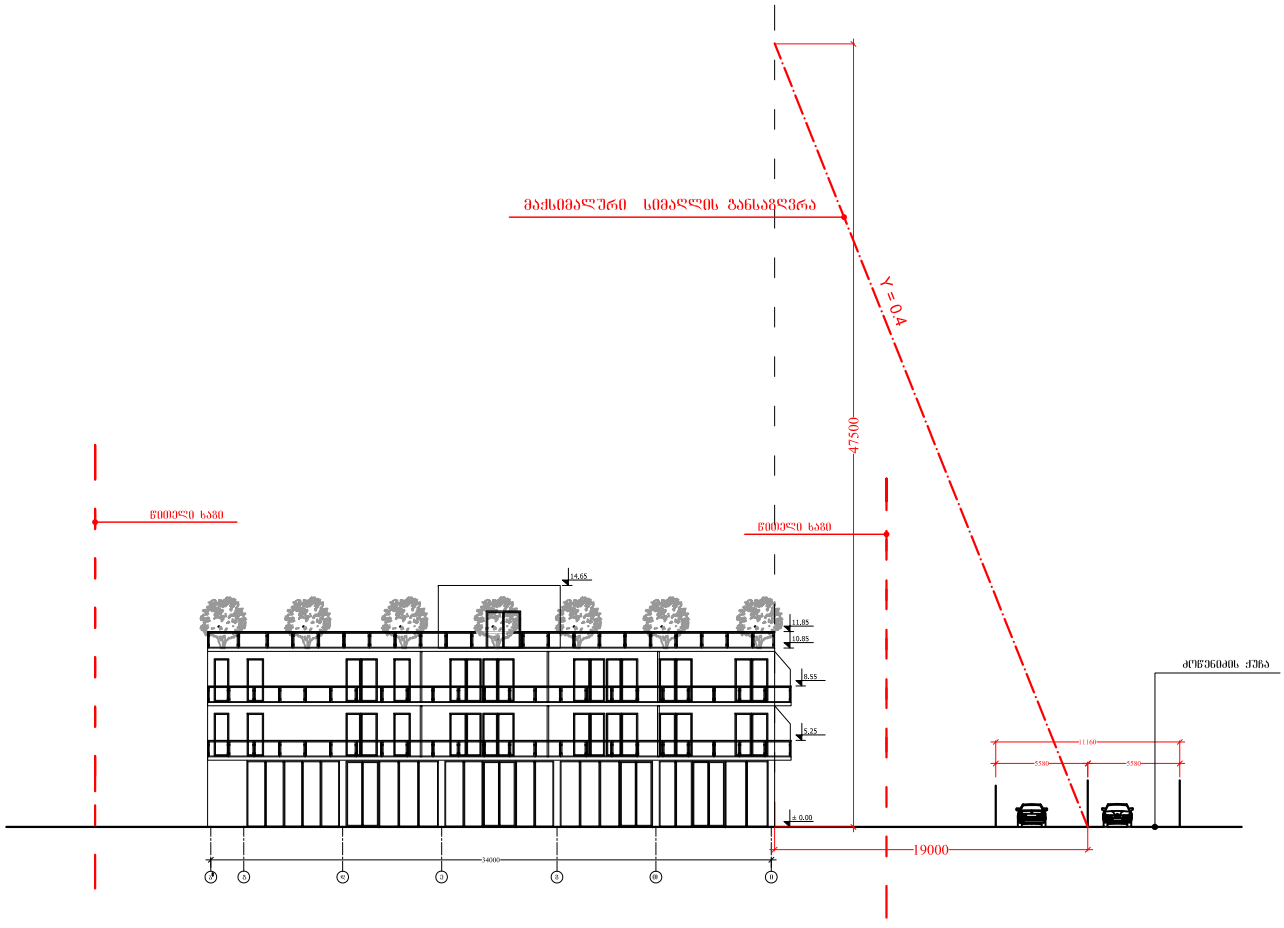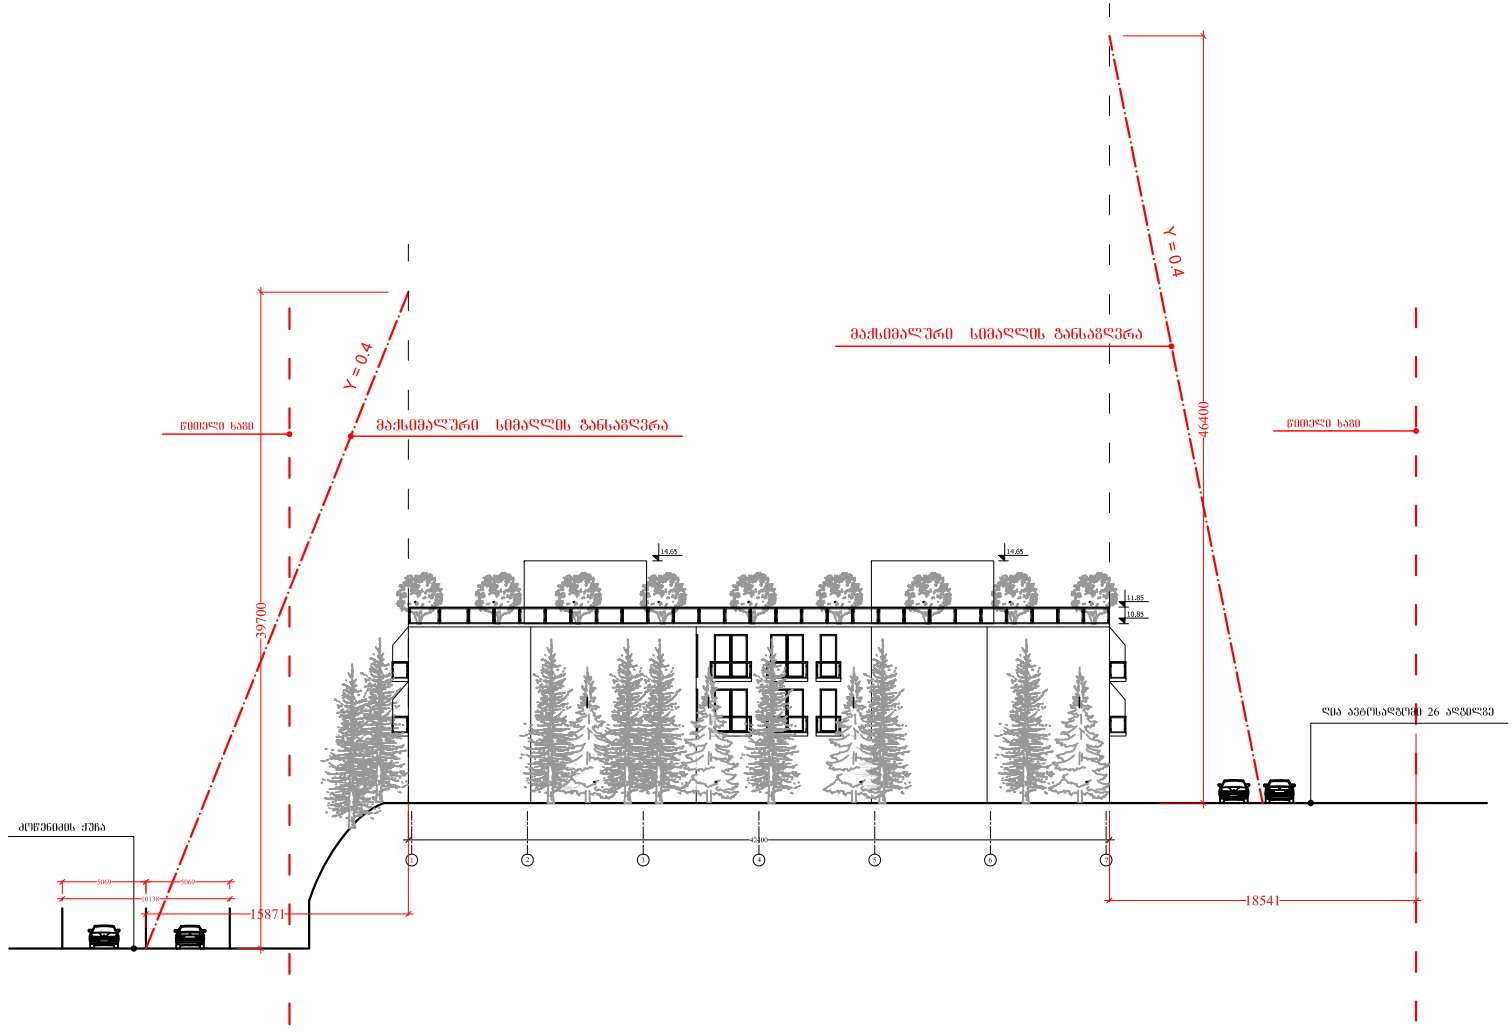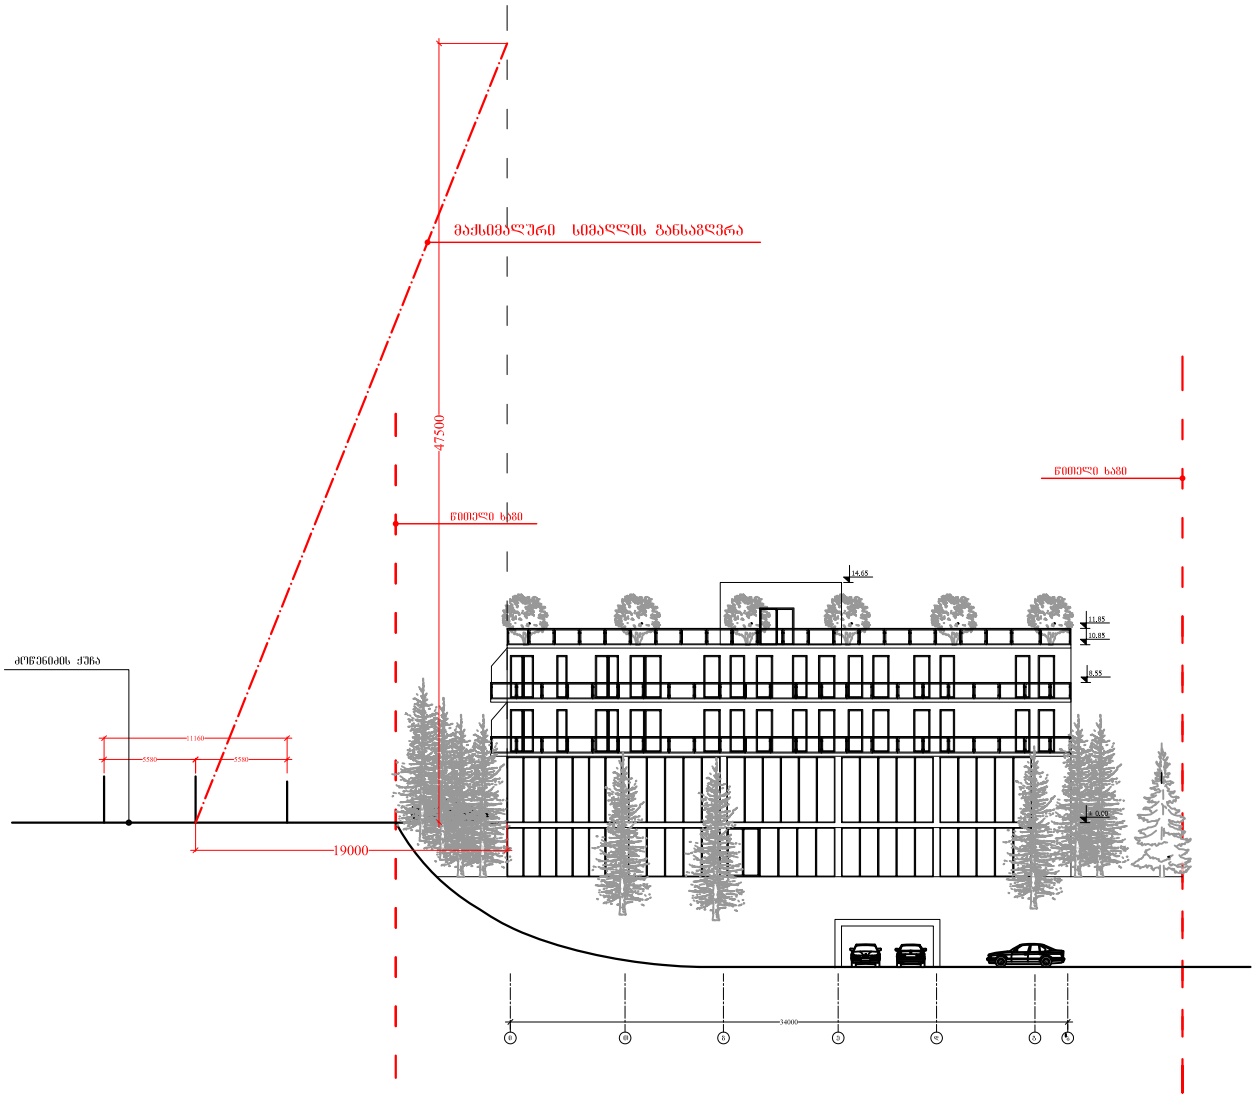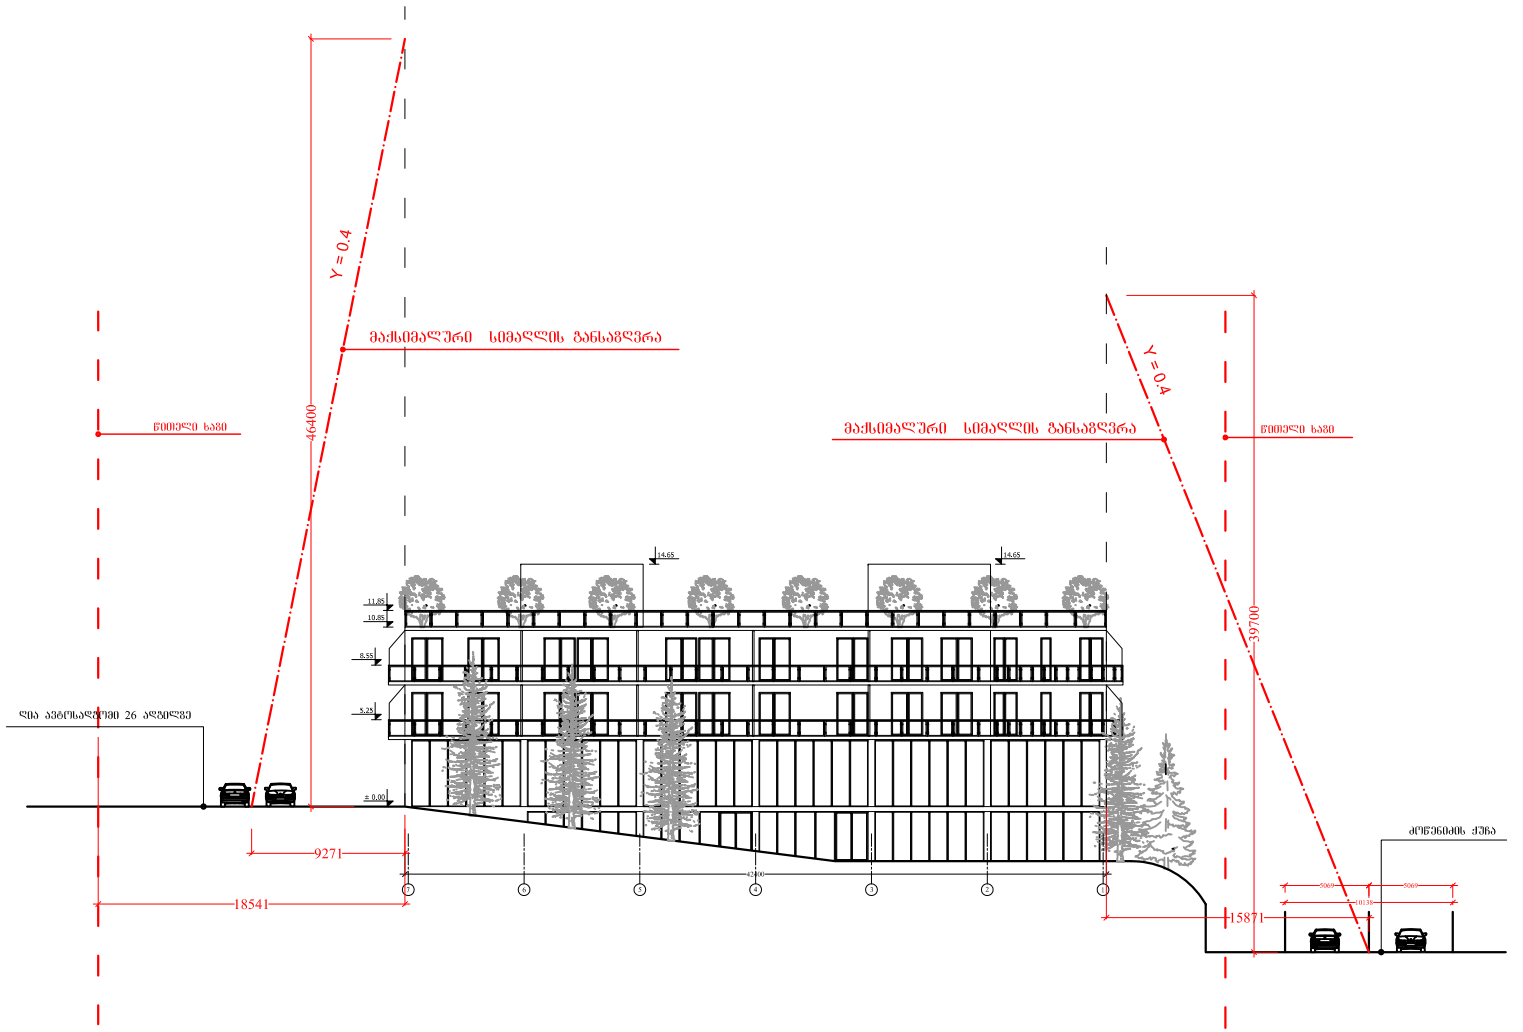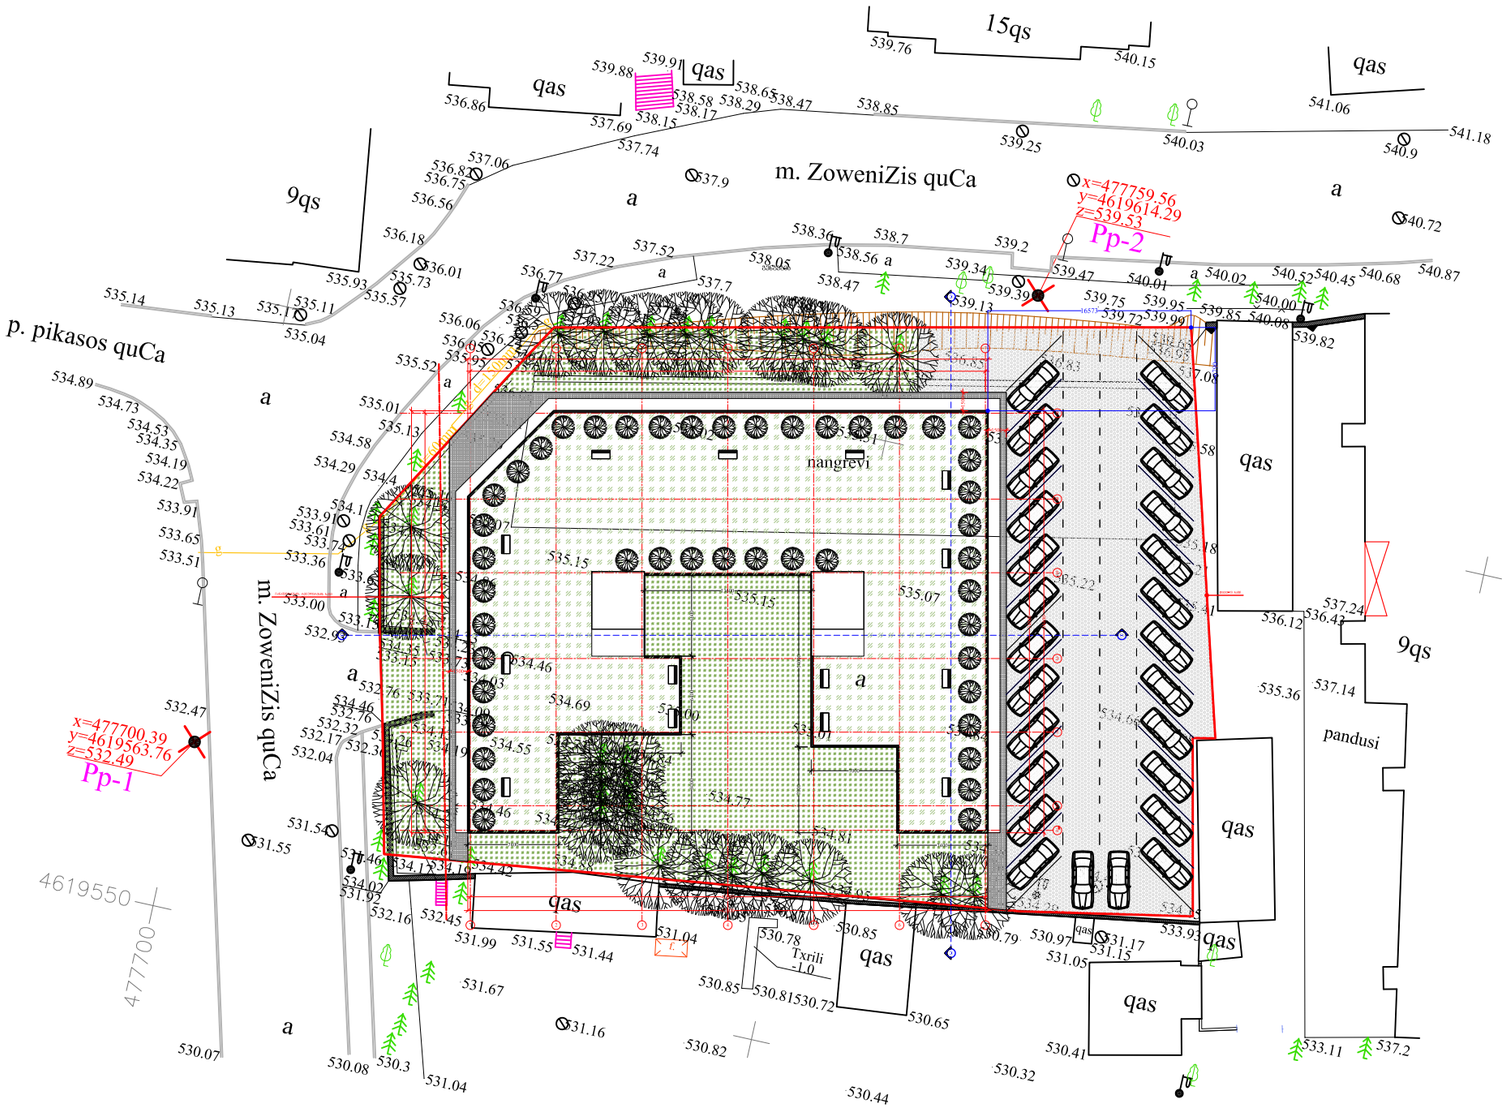

ფორმატი PAPER SIZE	A-3

ჰორიზონტი ადნიშვნები LEGEND

სათაო№ 1 / 100 m² — ფართობი

±0.00 არქიტექტურული ნიშნული

± 0.00 არქიტექტურული ნიშნული

I-I ჭრილის ხაზი

ღერძის ხაზი

შენიშვნები NOTES

1. ნახაზზე ზომები მოცემულია მილიმეტრებში;
2. ნახაზზე ყველა ცვლილება მშენებლობისას შეთანხმებული უნდა იყოს პროექტის ავტორთან;

აერო ფოტო



საპროექტო ტერიტორია

დამკვეთი CLIENT	შპს "სითი"
პროექტი PROJECT	მრავალბინიანი საცხოვრებელი სახლი
მისამართი ADDRESS	ქ.თბილისი, ნიცაბიძის ქ. №129

თანამდებობა	გვარი	ხელმოწერა
დირექტორი	გ. მორჩილაძე	
მთ.არქიტექტორი	ნ. გვასალია	
არქიტექტორი	მ. ვახტანგიშვილი	
კონსტრუქტორი	ა. კორტავა	
დამმუშავა	ნ. გვასალია	
	მ. ვახტანგიშვილი	

შპს "სითი"

უძრავი ქონება

არქიტექტურული ნაწილი
ARCHITECTURE

მასშტაბი SCALE	1:500	თარიღი DATE OF ISSUE	21/03/2014


ნახაზი DRWG.

გენგეგმა

პორექტირება

№	პორექტ.	თარიღი
1		
2		
3		
4		
5		

სტადია STAGE	ინდექსი INDEX	ფურც. PAGES
მუშა პროექტი		

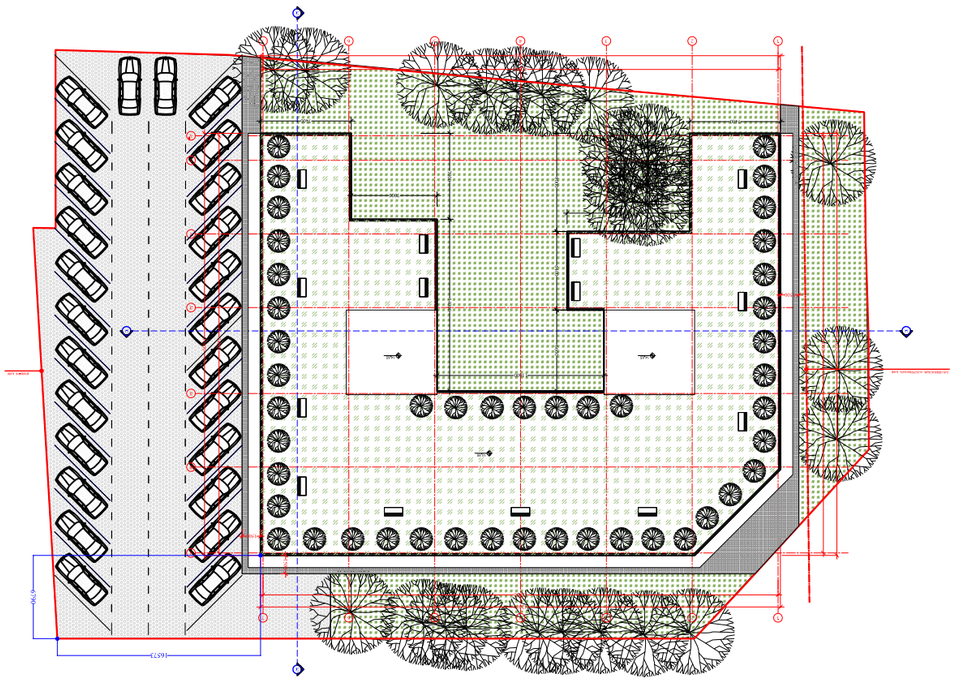

ფორმატი PAPER SIZE	A-3














	ხელმოწერა

მასშტაბი SCALE	1:500	თარიღი DATE OF ISSUE 21/03/2014
ნახაზის დასახელება DRWG.		
	№	ცვლილების თარიღი
	1	
	2	
	3	
	4	
	5	
STAGE	INDEX	ფურც. PAGES

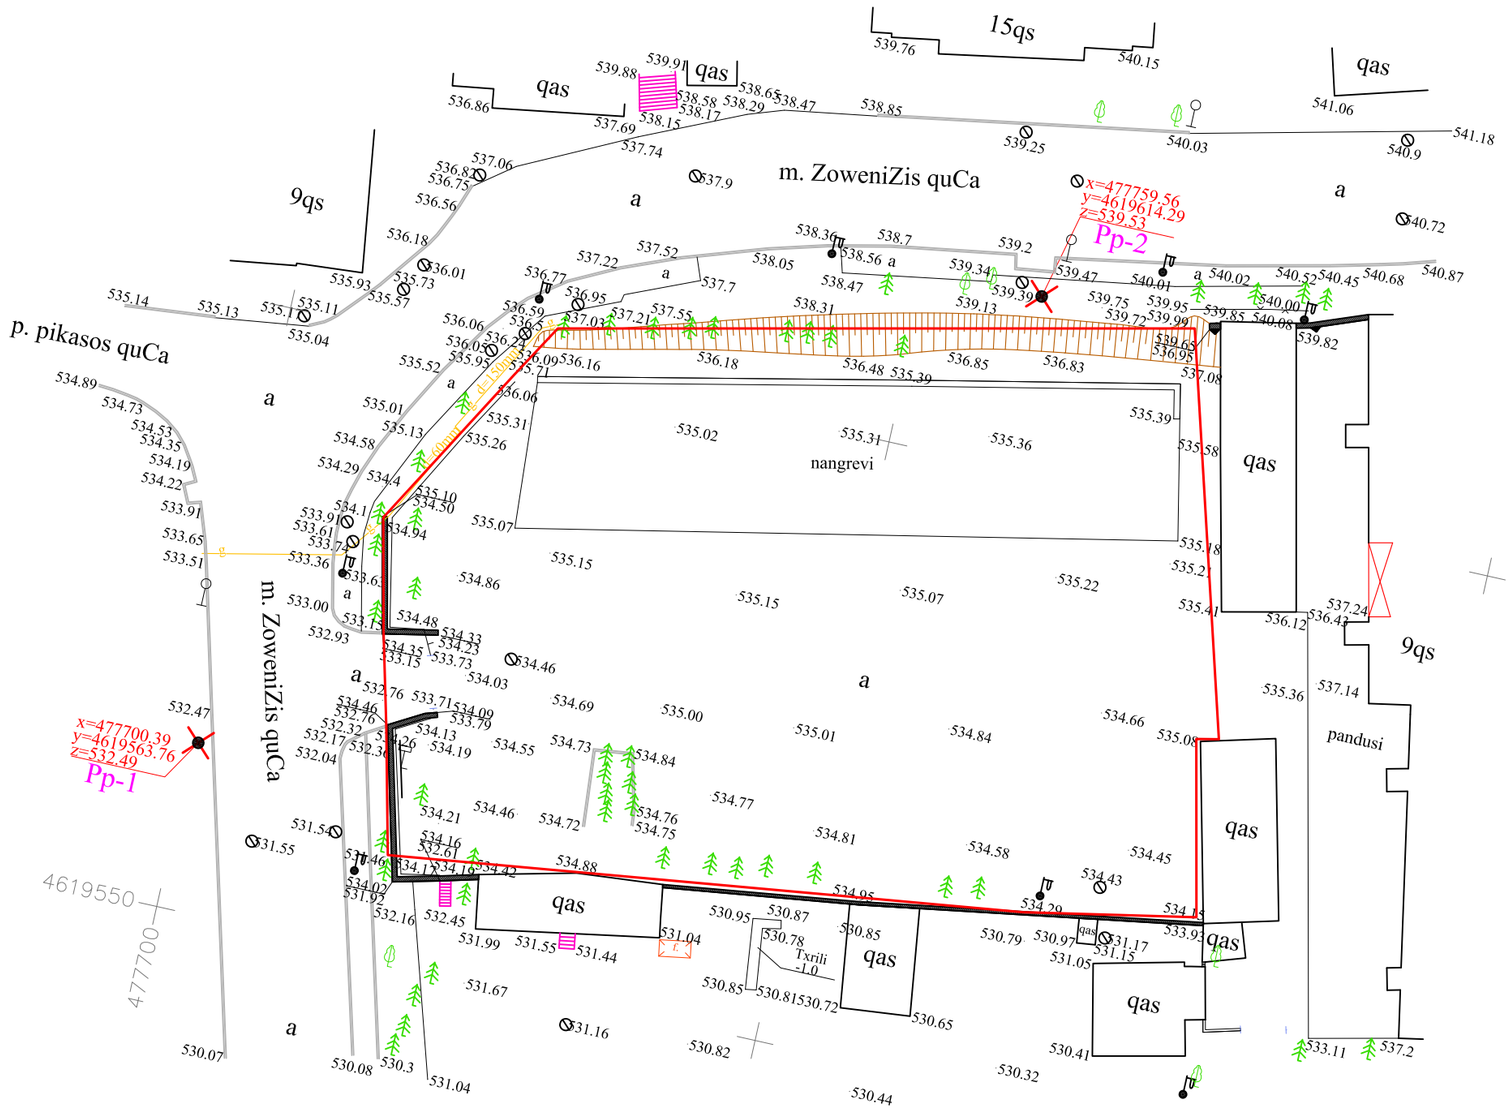

ფორმატი PAPER SIZE	A-3

პირობითი აღნიშვნები LEGEND

- სათავსის № — 1 / 100 m² — ფართობი
- ±0.00 — არქიტექტურული ნიშნული
- ± 0.00 — არქიტექტურული ნიშნული
- I-I — ჭრილის ხაზი
- დერძის ხაზი

შენიშვნები NOTES

1. ნახაზზე ზომები მოცემულია მილიმეტრებში;
2. ნახაზზე ყველა ცვლილება მშენებლობისას შეთანხმებული უნდა იყოს პროექტის ავტორთან;

აეროფოტო



საპროექტო ტერიტორია

დამკვეთი CLIENT	შპს "სითი"
პროექტი PROJECT	მრავალბინიანი საცხოვრებელი სახლი
მისამართი ADDRESS	ქ.თბილისი, ნუცუბიძის ქ. №129

თანამდებობა	გვარი	ხელმოწერა
დირექტორი	გ. მორჩილაძე	
მთ.არქიტექტორი	ნ. გვასალია	
არქიტექტორი	მ. ვახტანგიშვილი	
კონსტრუქტორი	ა. კორძაია	
დამშვებია	ნ. გვასალია	
	მ. ვახტანგიშვილი	

სითი

შპს "სითი"


უძრავი ქონება

არქიტექტურული ნაწილი
ARCHITECTURE

მასშტაბი SCALE	1:500	თარიღი DATE OF ISSUE	21/03/2014
ნახაზი DRWG.	ტოპო	პორექტირება	

№	პორექტ.	თარიღი
1		
2		
3		
4		
5		

სტადია STAGE	ინდექსი INDEX	ფურც. PAGES
მუშა პროექტი		

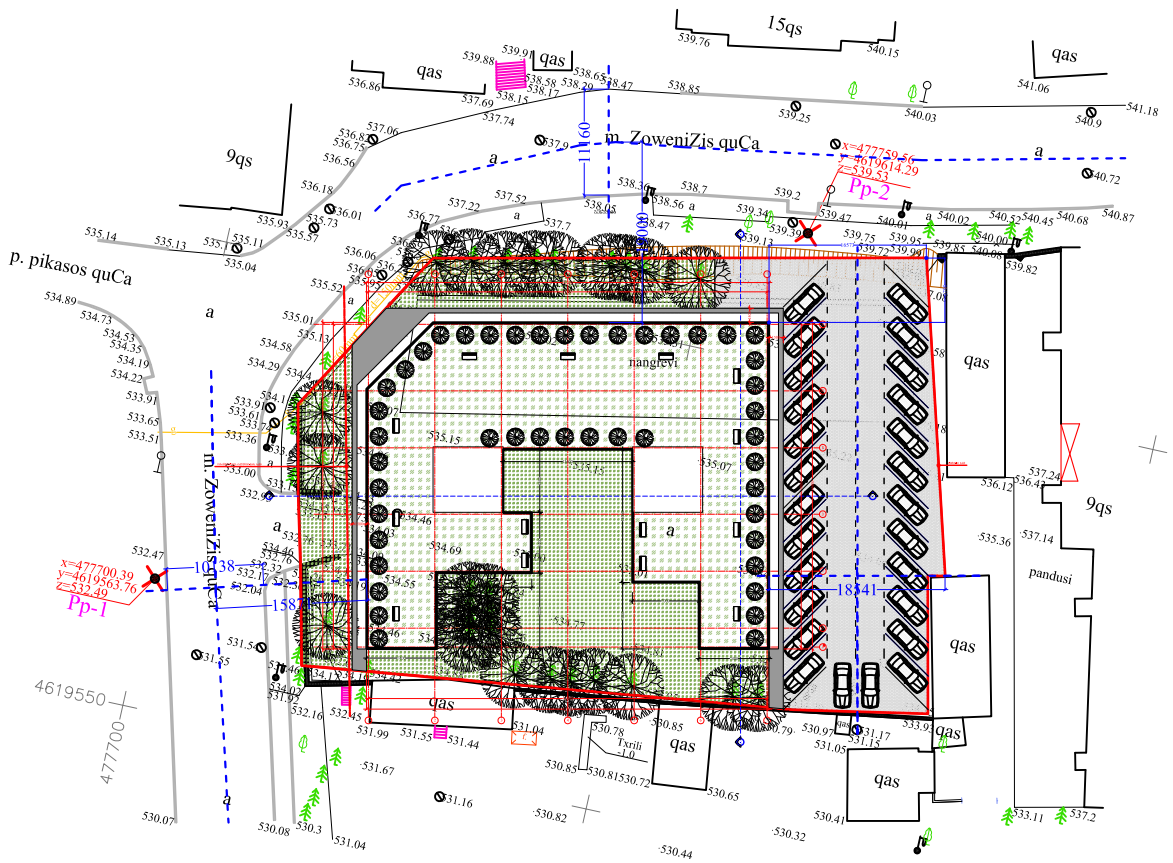

ფორმატი PAPER SIZE	A-3

პირობითი აღნიშვნები LEGEND

სათავსოს №

1 / 100 m²

ფართობები

±0.00 არქიტექტურული ნიშნული

± 0.00 არქიტექტურული ნიშნული

I-I ჭრილის ხაზი

ღერძის ხაზი

შენიშვნები NOTES

1. ნახაზზე ზომები მოცემულია მილიმეტრებში;

2. ნახაზზე ყველა ცვლილება მშენებლობისას მეთანხმებული უნდა იქნეს პროექტის ავტორებთან;

საერო ფოტო



დამკვეთი CLIENT — შპს "სითი"

პროექტი PROJECT — მრავალბინიანი საცხოვრებელი სახლი

მისამართი ADDRESS — ქ.თბილისი, ნუცუბიძის ქ. №129

თანამდებობა	გვარი	ხელმოწერა
დირექტორი	გ. მორგილაძე	
მთ.არქიტექტორი	ნ. გვასალია	
არქიტექტორი	მ. ვახტანგიშვილი	
კონსტრუქტორი	პ. კორძაია	
დამპროექტებელი	ნ. გვასალია	
	მ. ვახტანგიშვილი	

შპს "სითი"

უძრავი კონება

არქიტექტურული ნაწილი ARCHITECTURE

მასშტაბი SCALE	1:500	თარიღი DATE OF ISSUE	21/03/2014

ნახაზი DRWG. — გენგეგმა-ტოპო

პროექტირება

№	კორექტ.	თარიღი
1		
2		
3		
4		
5		

სტადია STAGE	ინდექსი INDEX	ფურც. PAGES
მეშვ პროექტი		