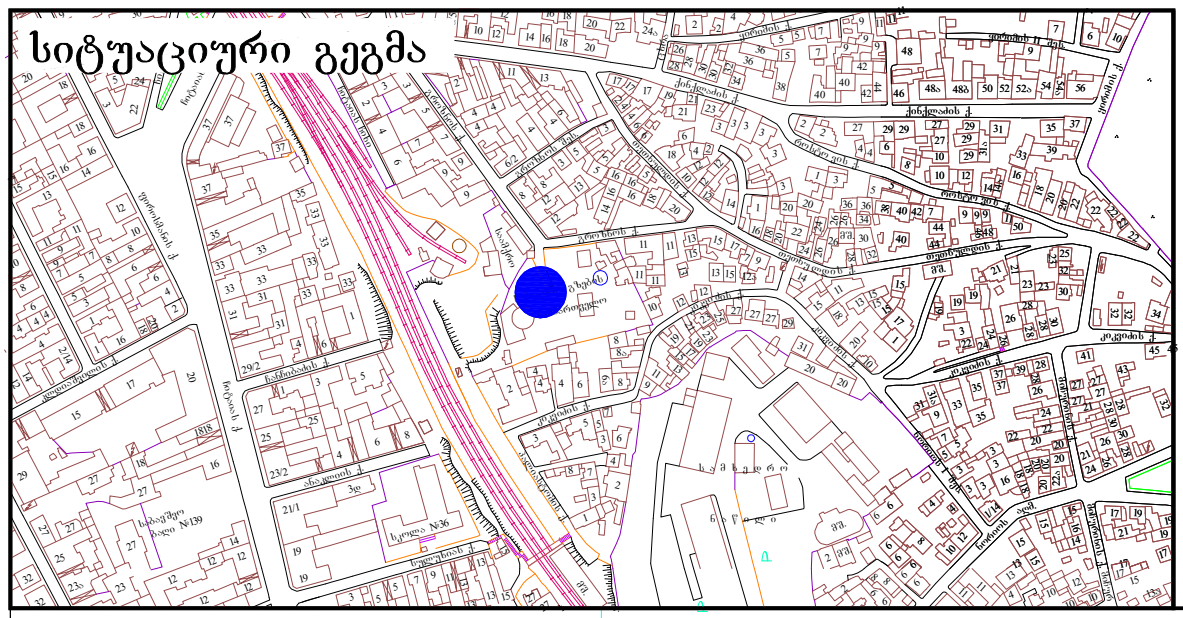

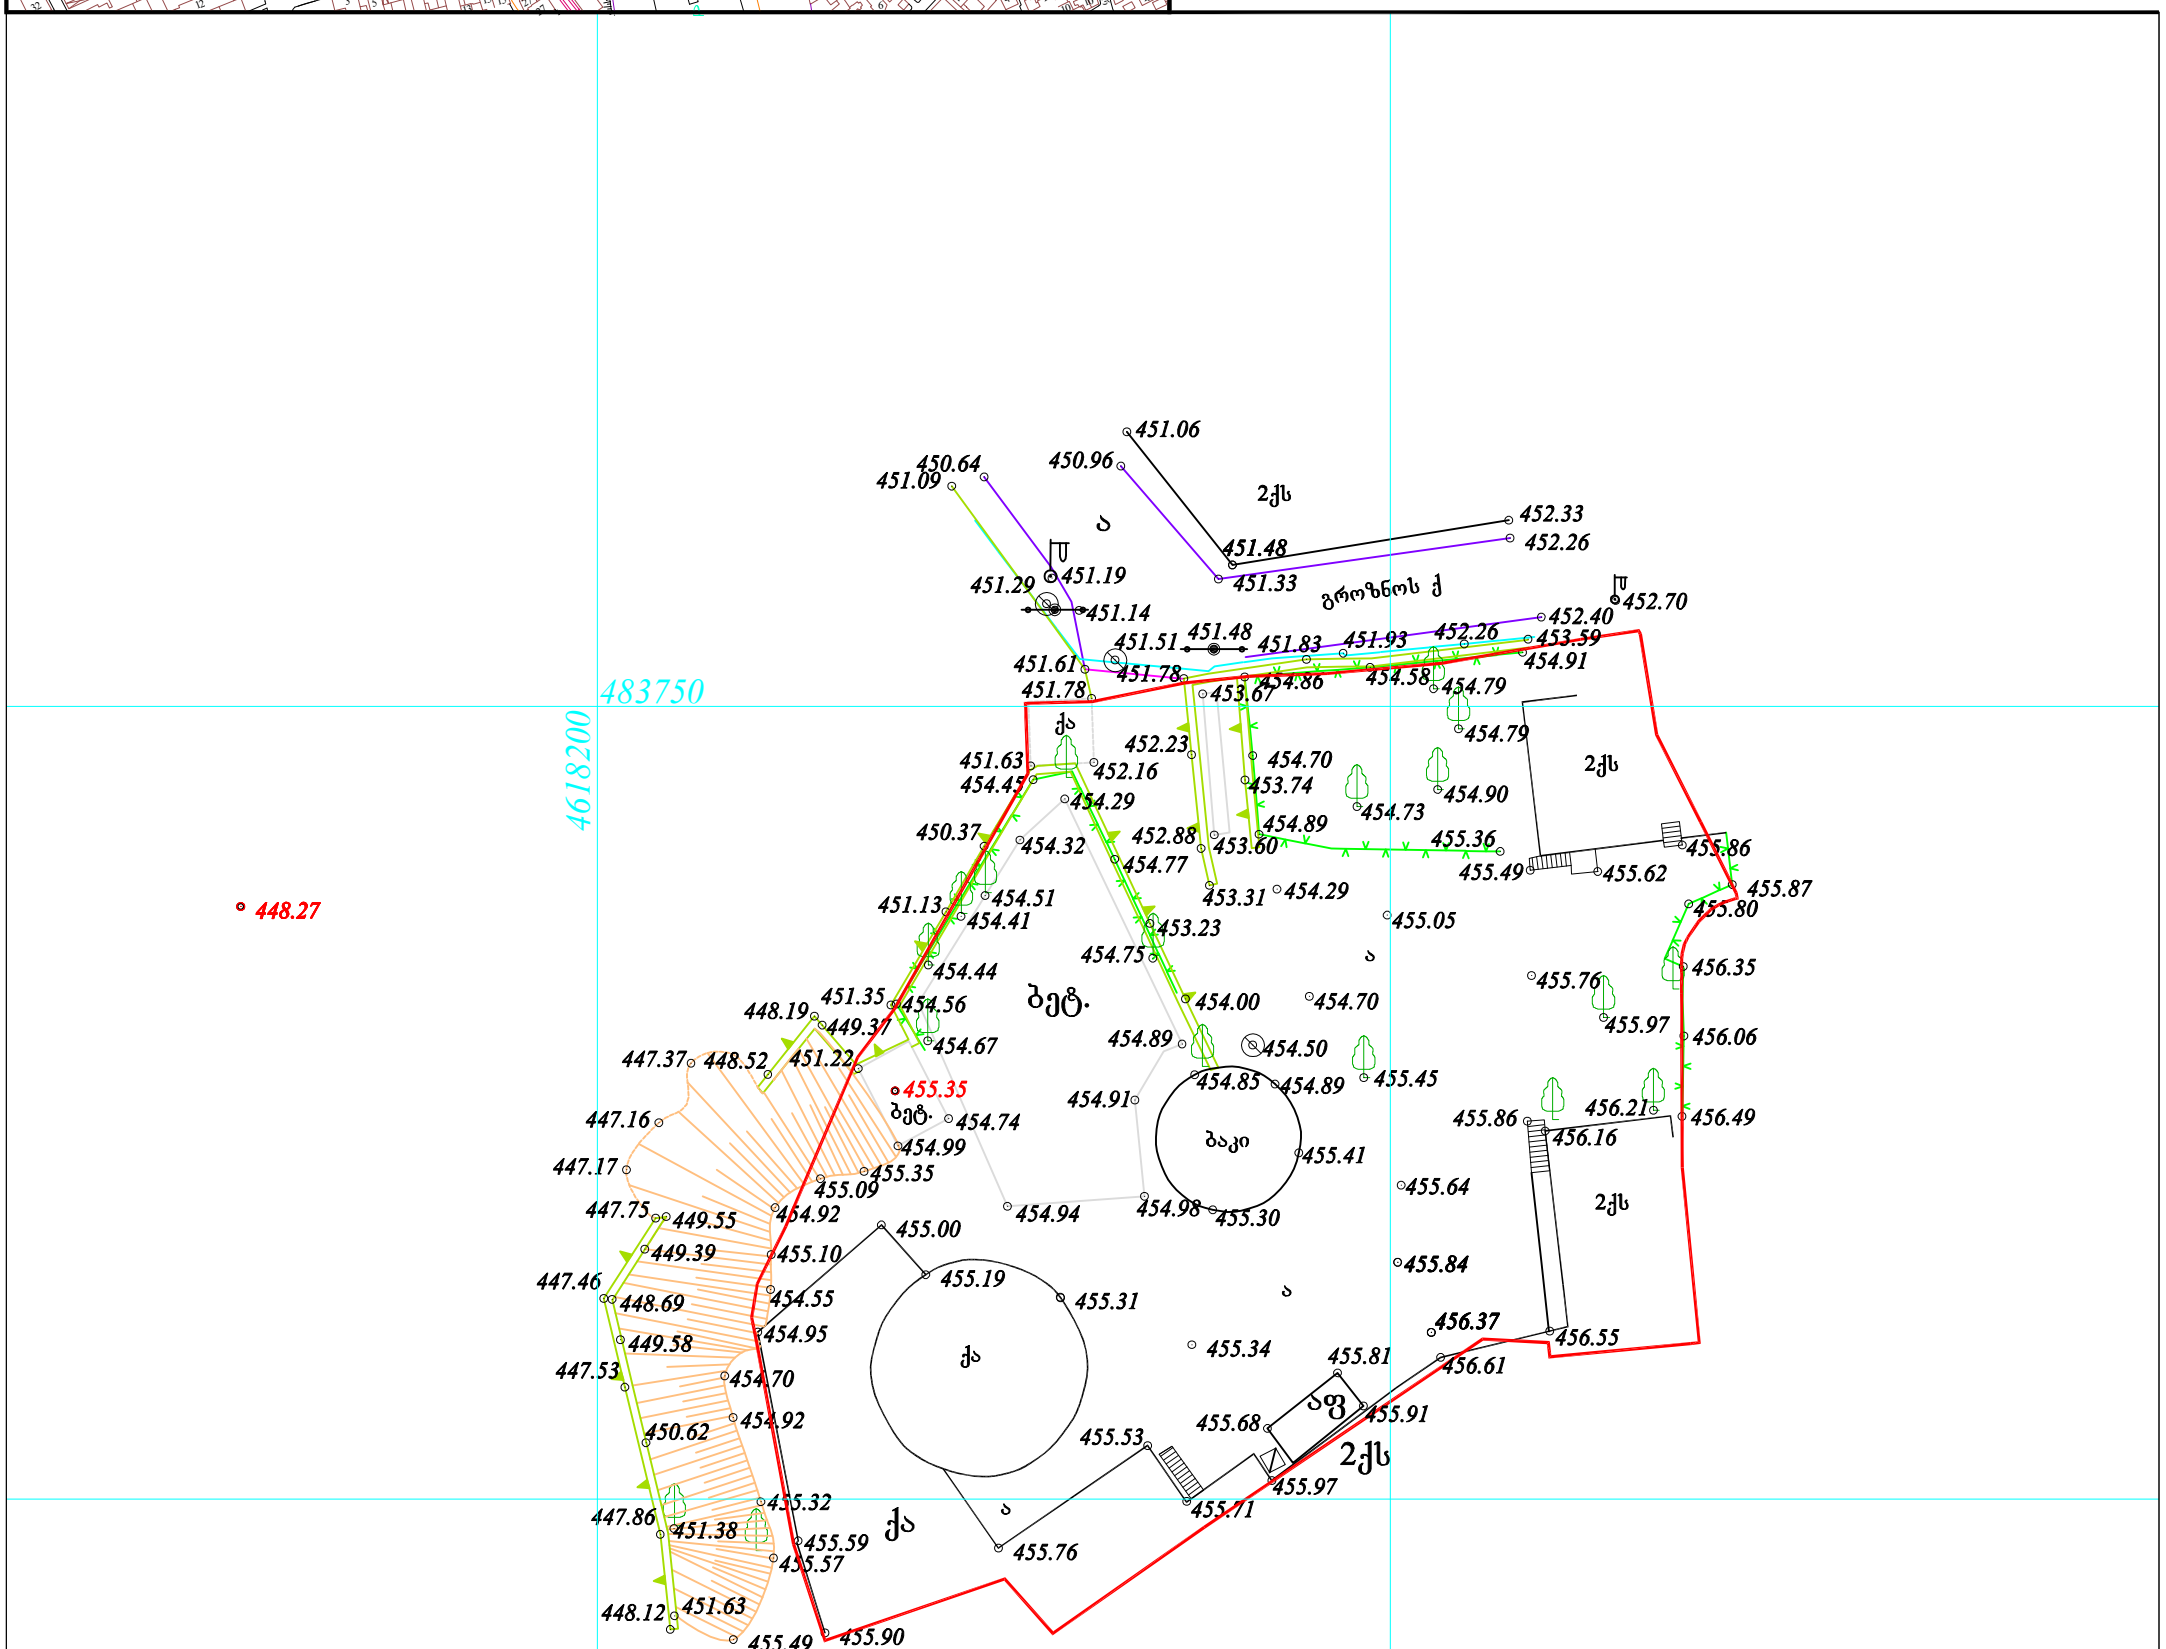

g g g

g g

g

g

g g g 483750 4618200

გეოდეზისტი

პირობითი აღნიშვნები

lampionebi

სამეთვალყურეო ჭები

wiwvovani xe

ფარდული

ბუჩქი

ელექტრო ბოძი ბილიკი

რკინის ღობე

ბორდიური

ბეტონი

კედელი

შენობა

ფოთლოვანი ხე

kg

w

კ კანალიზაცია

დენის კაბელი

წყლის მილი

გაზის მილი

arka

გზის კონტური

ფლატე

კიბე

წყლის კონტური

რკინიგზა

საყრდენი კედელი

xexilis xe

პალმა

izohifsi

მთავარი izohifsi

ონკანი

მაღალი Zabvis გადამცემი

გაზონი

ბენზინგასამართი სადგური

რადიო ან ტელე ანძა

წყარო ან ჭა

Zegli

ტრანსფორმატორი

შადრევანი
g

მიწისქვეშა კომუნიკაციები ნაკვეთის საზღვარი

ხეების რიგი

კომპ. უზრუნველყოფა

დირექტორი

მისამართი'

ა. გოგებაშვილი

დამკვეთი'

ი.მანჯგალაძე

გ. ესაიაშვილი

შენიშვნა: ტოპო ნახაზი შესრულებულია დამკვეთის მითითებით.

ტოპოგრაფიული ნახაზი მ 1:500 / რელიეფის კვეთა 0.5მ

N

თარიღი' 11.04.2012

გეგმურ სიმაღლური
წერტილი (რპ)

შ.პ.ს. " ინჟინერ-გეოდეზისტთა

ჯგუფი" ვაზისუბნის I მიკ/რ. კორპუსი #16, ბინა #34 თ: 598 21 75 96

L.T.D"E-G Group"

ქ. თბილისი, გროზნოს ქ #13
(01.16.03.051.021)

suluxias q.

22 mS.

mS.
mS.

კიკვიძის ქ.

პალიასტომის ქ.

n a w i l i

s a m x e d r o

სკოლა #36

kikvi ძის ქ.

kikvi ძის ქ.

groznos q.

yirimis q. cxra
ქინქლაძის ქ.

როსტო ვის ქ. თეთნულდის ქ.

თეთნუ ლდი ს ქ.

საამქრო
საბაგირო გზების

13

15

2
2 4
26

28 30

30

28
34

32

36

36

38

5

5 5 7
7

40 40 42 44 11 9

9 42

2 2
274 4

17

3

18

1

3

17 172 4 4 6 6

19 21 216

23
3
3 3
4 2

10

12 12

14 12

12

16 1820

320 20

3

1 5
36 36
34

32 28 26

24 26

24

26

26
30

20

16

14 16

18

16 16

5

5
13

3 5 3 5
12
12

8 8

სამმართველო

11

11

11 13
15

15 17
7 9
13 15 12a

13
11

10 12 12

14
11

15 18

13 15

20
10
9

11 13

17

1923 23 19 21

15

2527 27 27 29

31 20 20

6

2

2

5
3

1 3

8 7

3 4

6

5 7

2 4 6 4

4 6a

8

8a

8

24a 22

31

14
12

27

18

14

27

12

18 27

31

33

4

9

9 6/2 4

4

6

2

4
4

4

1 8/5
10

4

2/14

6 4 2 1

1 6

35

37

37

7

5 11 13 ჩიტაიას ჩიხი

16

5
3

6

27

1

25

23/2 4

21/1

19

3d

29

25 27

12

Citaias q.

Citaias q.

კლდიაშვილის ქ.

firosmanis q.

ქინქლაძის ქ.

groznos q.
გროზნოს შეს.

10

4 4 4

86

13 1517

11 9
79

5 7
5
3
1

1 16

20

18

4
2

6

6

8

10

8

12 11

16
15

16

18

1820 20

22 22

24

30

2826
24

22

3

Citaias q.

5

7

5

7 9

9

9

1

9

7

3 3 5 7

12

12

14 18 20

20 18 16
16

37

33

33 33
33 31

29/2

33

ჩანჩიბაძის ქ.

anakliis q. 8
25 15 17 20 18 27 საბავშვო ბაღი #139

14

37

35
33

33 33 15

9
9

მიჩურინის ქ.

ნორიოს I შეს.

ქინქლაძის ქ.

თეთნულდის ქ. მშ.

როსტო ვის ქ.

ნორიოს

აღმ.

კიკვიძის ქ.

კიკვიძის ქ.

მიჩურინის ქ.

17 19 19

15

15

15
16
14

ყირიმის II შეს.

yirimis q.

2 6

10

7 11

56 54a

54 52a

9

37 35

46

48

48a

6

29 29

8 10

10

27 27

5

40

3840 42 744
44

1

17

15

6 4

4

10

8

12 6
6

48b 50 52

11

22

26
3

29 2929
12

31 31a 14 14a

16

33 39

18 20

20

22

22

9 9 9 4648

11 50

22 22

21 21 2325

32

30 23 23

30
2828 28 19

19 19

22 24

24
26 3232

34

31a 9

31 33

35 26
35

16

37
37

39 28 28 24

22

20 20 22

3
3

18 18

1820
20 22a 20

20

7
5

5
3
3

3

1/14

15

41 43 45 45

32

27 2727 2721

21 24

26
26

28 30

28

30 28 21 19

17 17

6

15

13

mS.

3 5 7 9

13 15

11 5

13 13 27 27 2 6

12

19 23a 12 23 12
32

32 8

მიჩურ

10

12 10
10 4

13a

15 17
11

11

13 6
8 6

6