ტოპო-გეგმა

თევდორე მღვდლის ქ. №7

ფართობი 11483 კვ.მ.

რელიეფის კვეთა 0.5 მ.

ჩ

483050

4619150

ბორჯომის გაგზავნილი

გარშემო რეგისტრირებული ობიექტები

საკუთრებაში არსებული ტერიტორია

ლურჯი და წითელი ხაზები დატანილია საჯარო რეესტრში რეგისტრირებული მონაცემების საფუძველზე

დამკვეთი: ს/ს სავაჭრო სახლი „ბავშვთა სამყარო“

U.T.M საერთაშორისო სისტემის კოორდინატები

ღობე

ბორდიური

ძვის კედელი

კედელი

ფლატე

ადგილობრივი სისტემის სამუშაო კოორდინატები

შენობა

მშენებარე

ფარდული

ფოთლოვანი ხე

წიწვოვანი ხე

კანალიზაცია

გაზი

წყლის მილი

ლამპიონი

სამეთვალყურეო ჭა

შ.პ.ს. "უნივერსალ კლინიკა"		
დირექტორი		ნ.გიორგობიანი
შესრულა		თ. მამულაშვილი
კომპ.უზრუნვ.		ნ.გიორგობიანი
1:500		19.11.2013

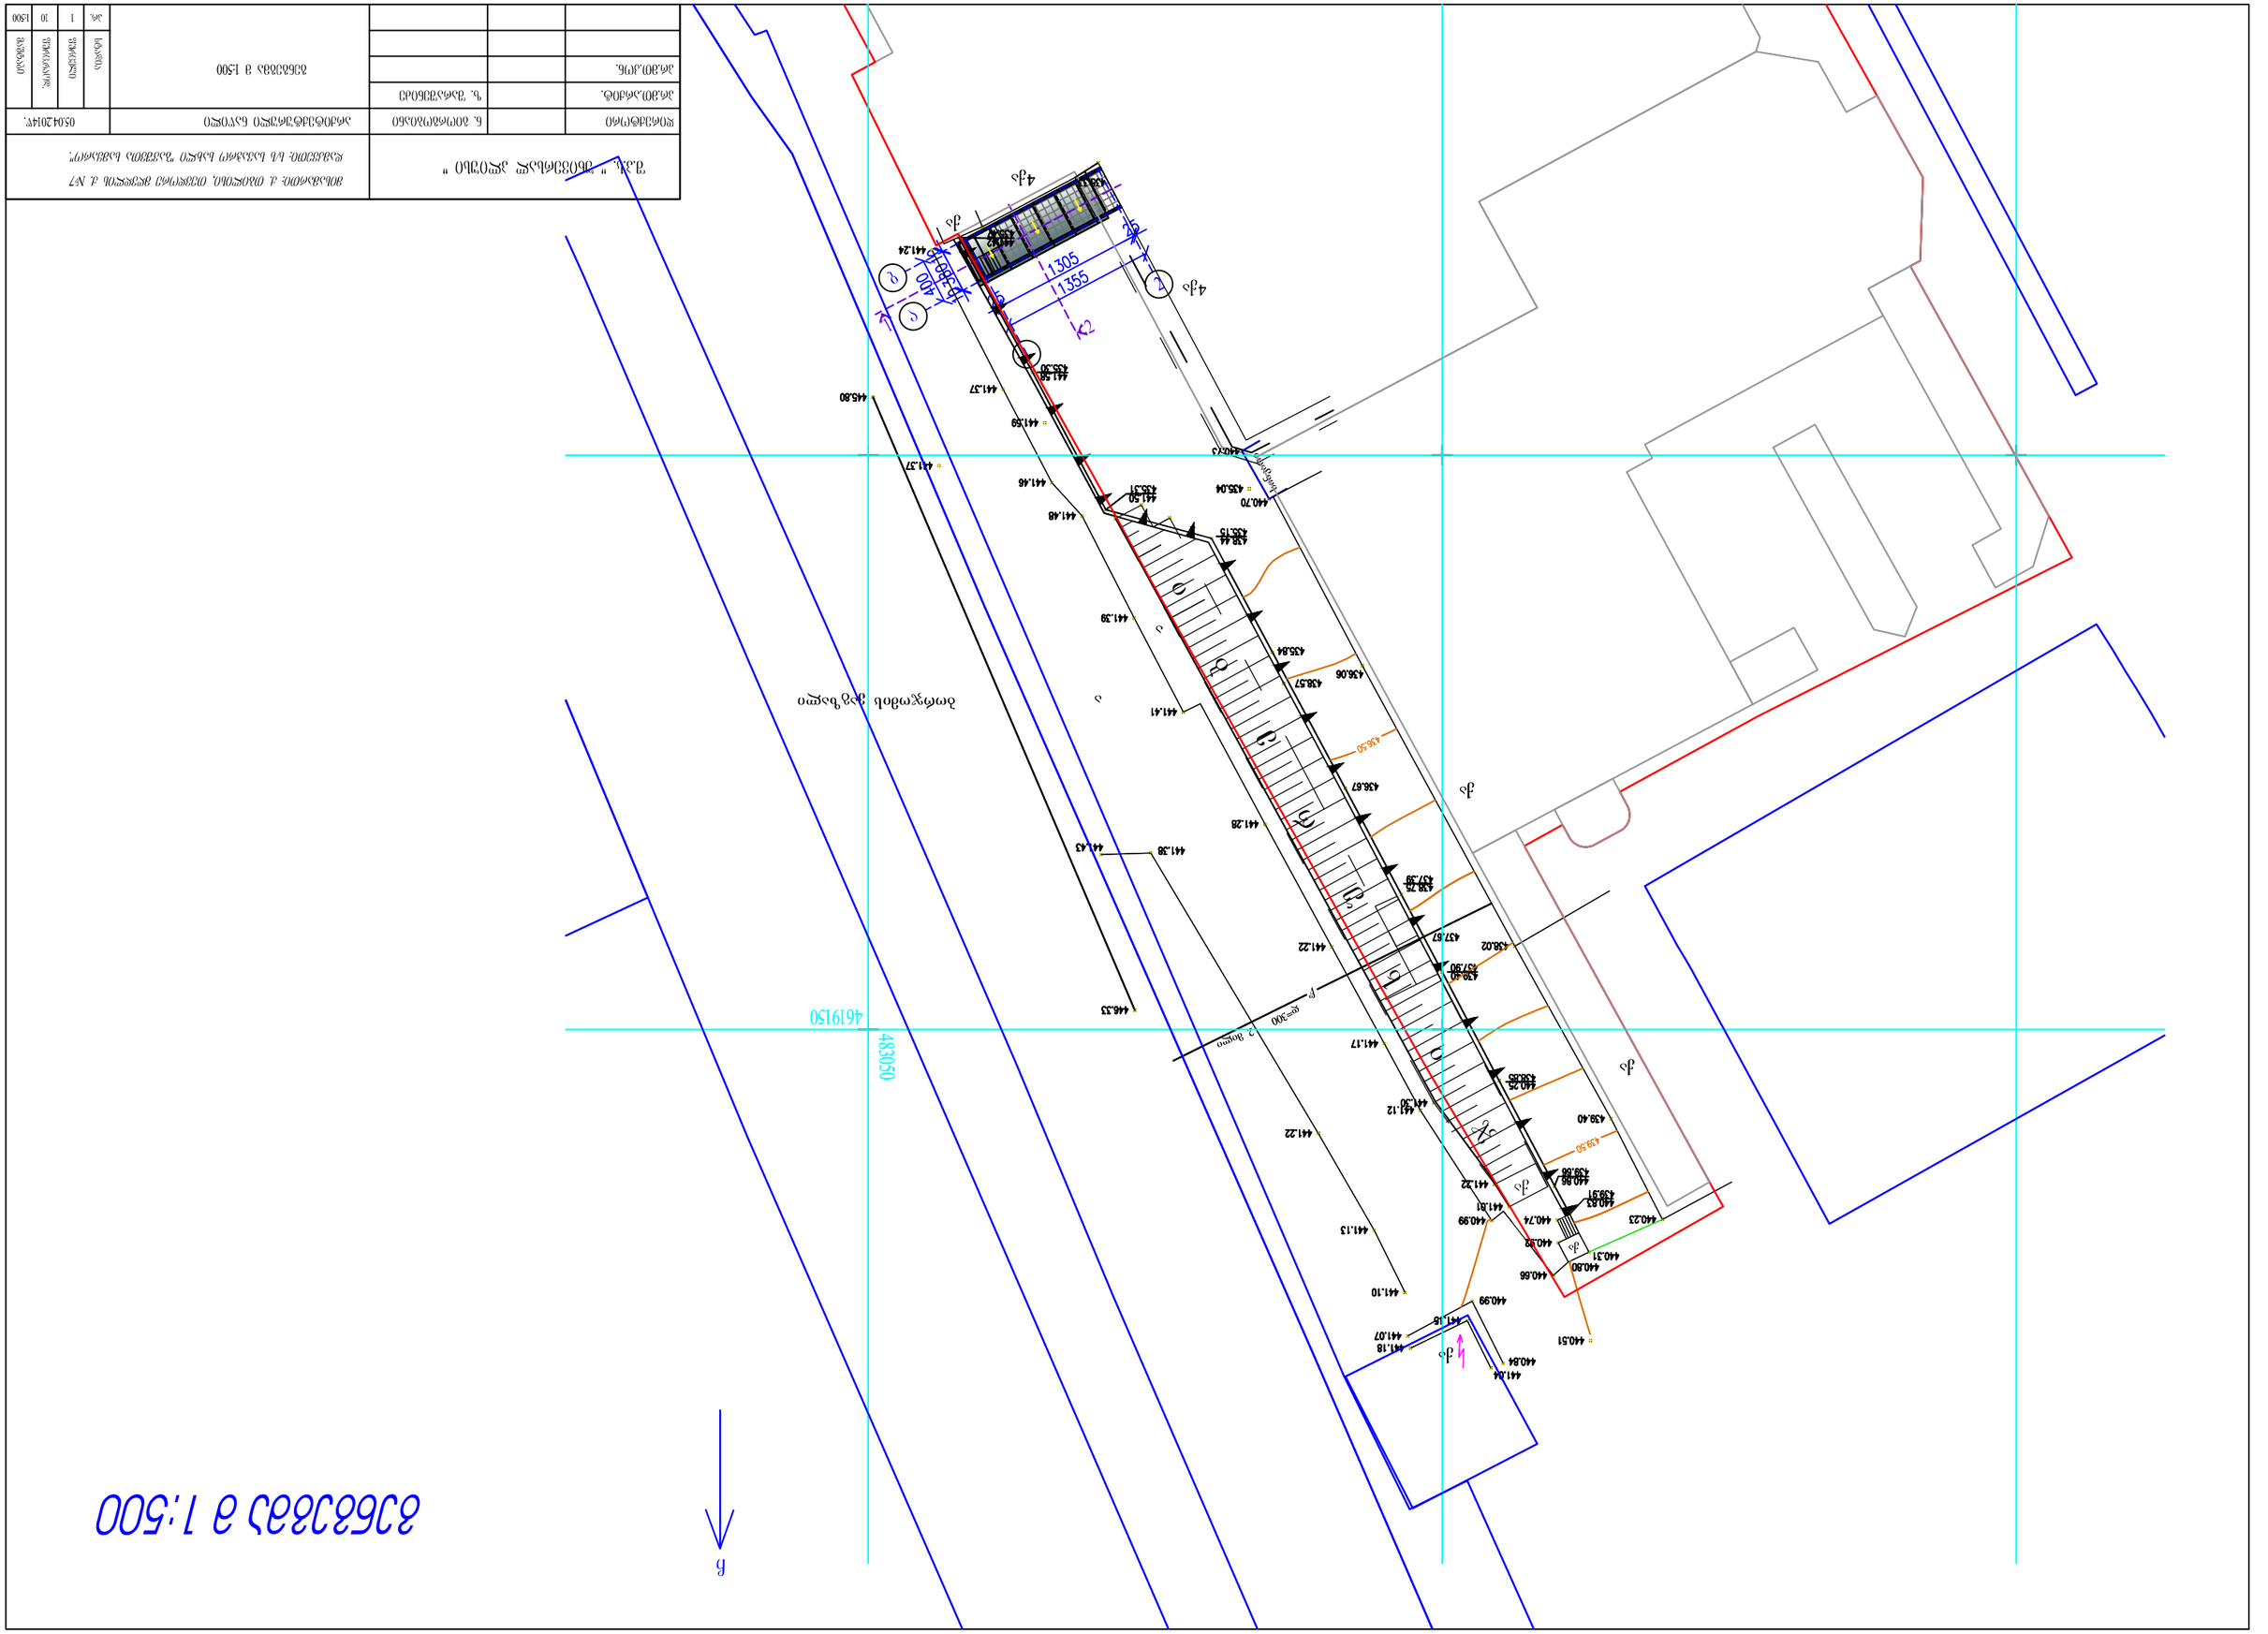
4619150
483050
Ø108х4.0
L=300
2 вводно
Ø108х4.0
L=300
2 вводно
Ø108х4.0
L=300
2 вводно