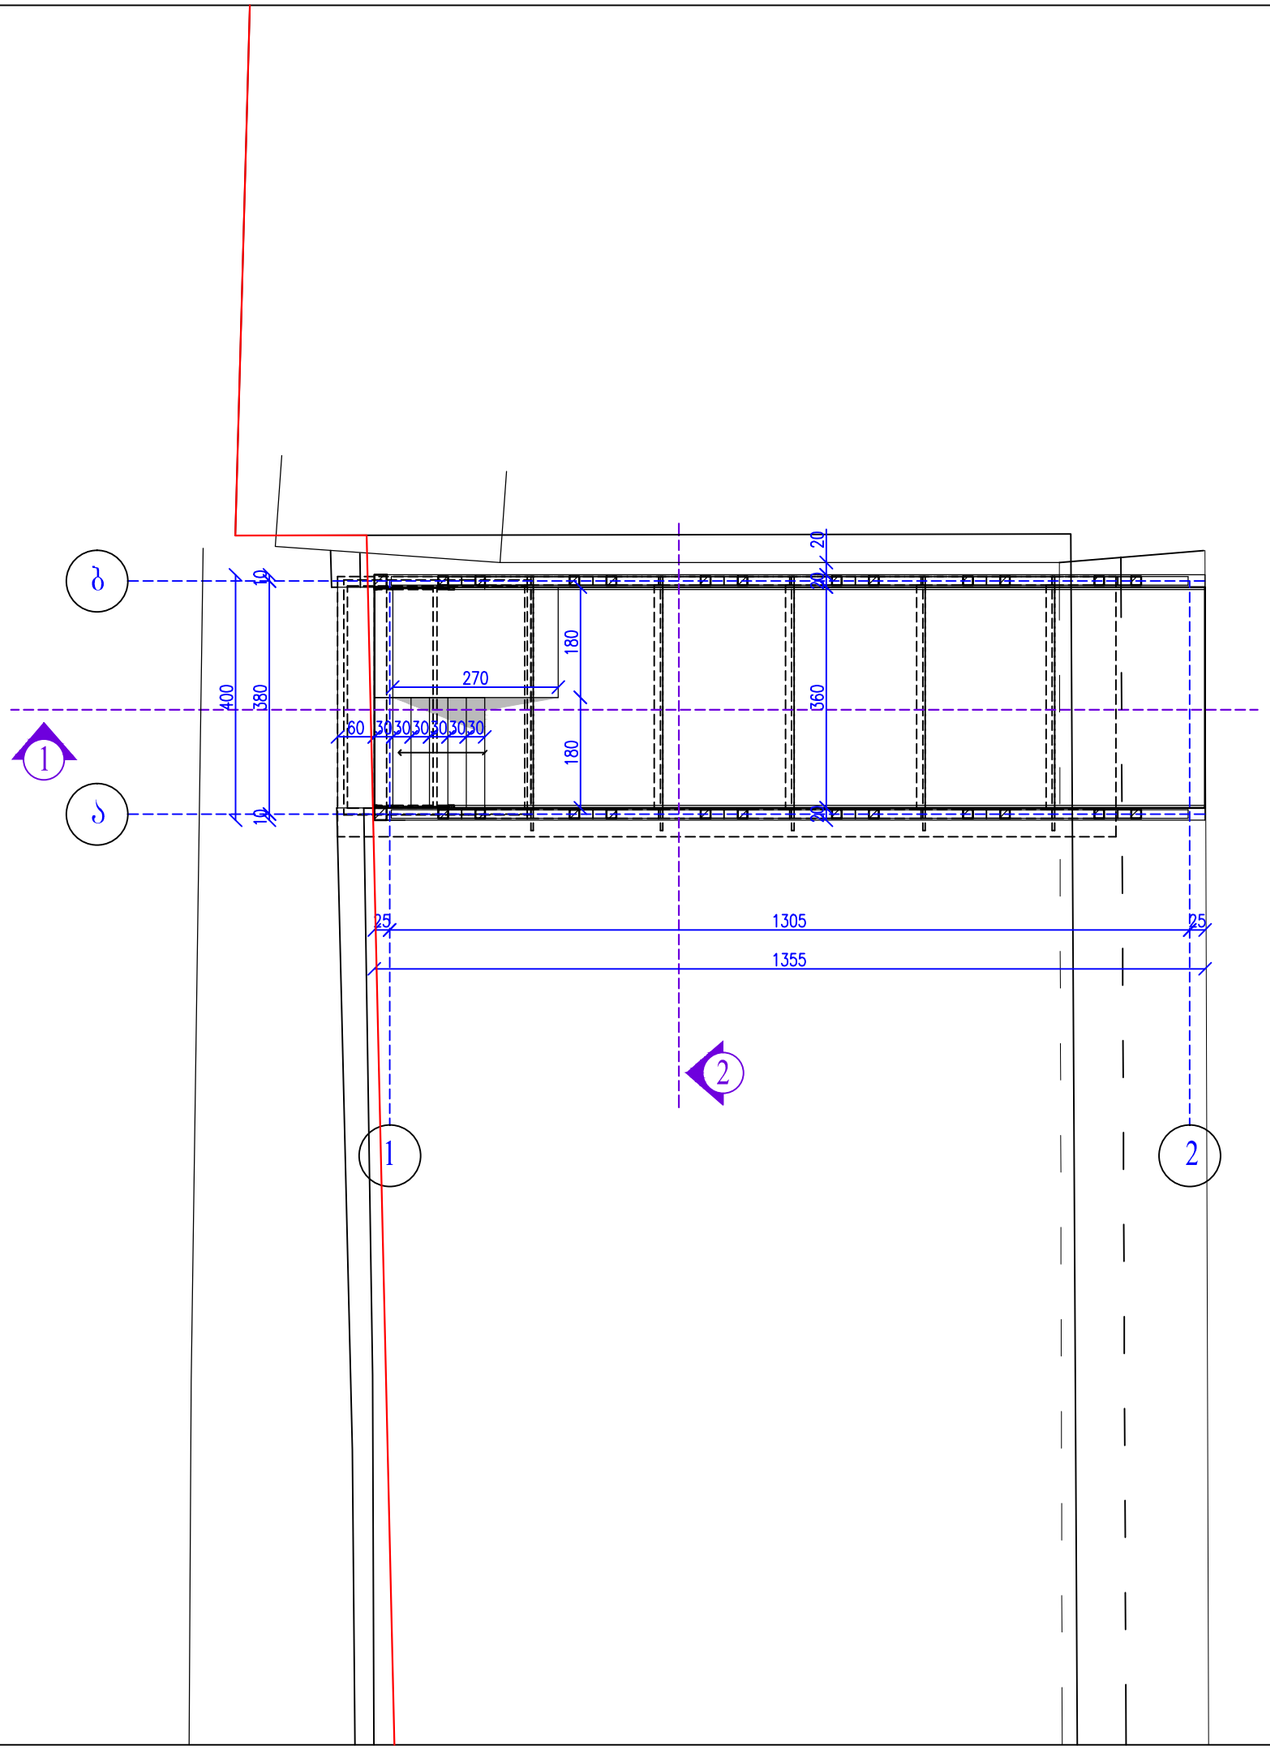


ხიდის გეგმა მ 1:100

ექსპლიკაცია


1. ხიდის ბაძანი: *48.78 კვ.მ*

განაშენიანების ფართი: *54.20 კვ.მ*

4ქა

შ.პ.ს. " უნივერსალ ალიუსი "			მისამართი: ქალაქი თბილისი, ჭანკა თუქცოროე მღვდელი, №7 დამკვეთი: ს/ს სამაჯორე სახლი "პარმის სამყარო ს/ს"	
დირექტორი.		ნ. ბიორგობიანი	არქიტექტურული ნაწილი	05.04.2014წ.
პრ.მთ.არქიტ.		ზ. შარაშენიძე	ხიდის გეგმა	
პრ.მთ.კონ.				


სტადია	ფურცელი	ფურცლების	მასშტაბი
პრ.	2	10	1:100

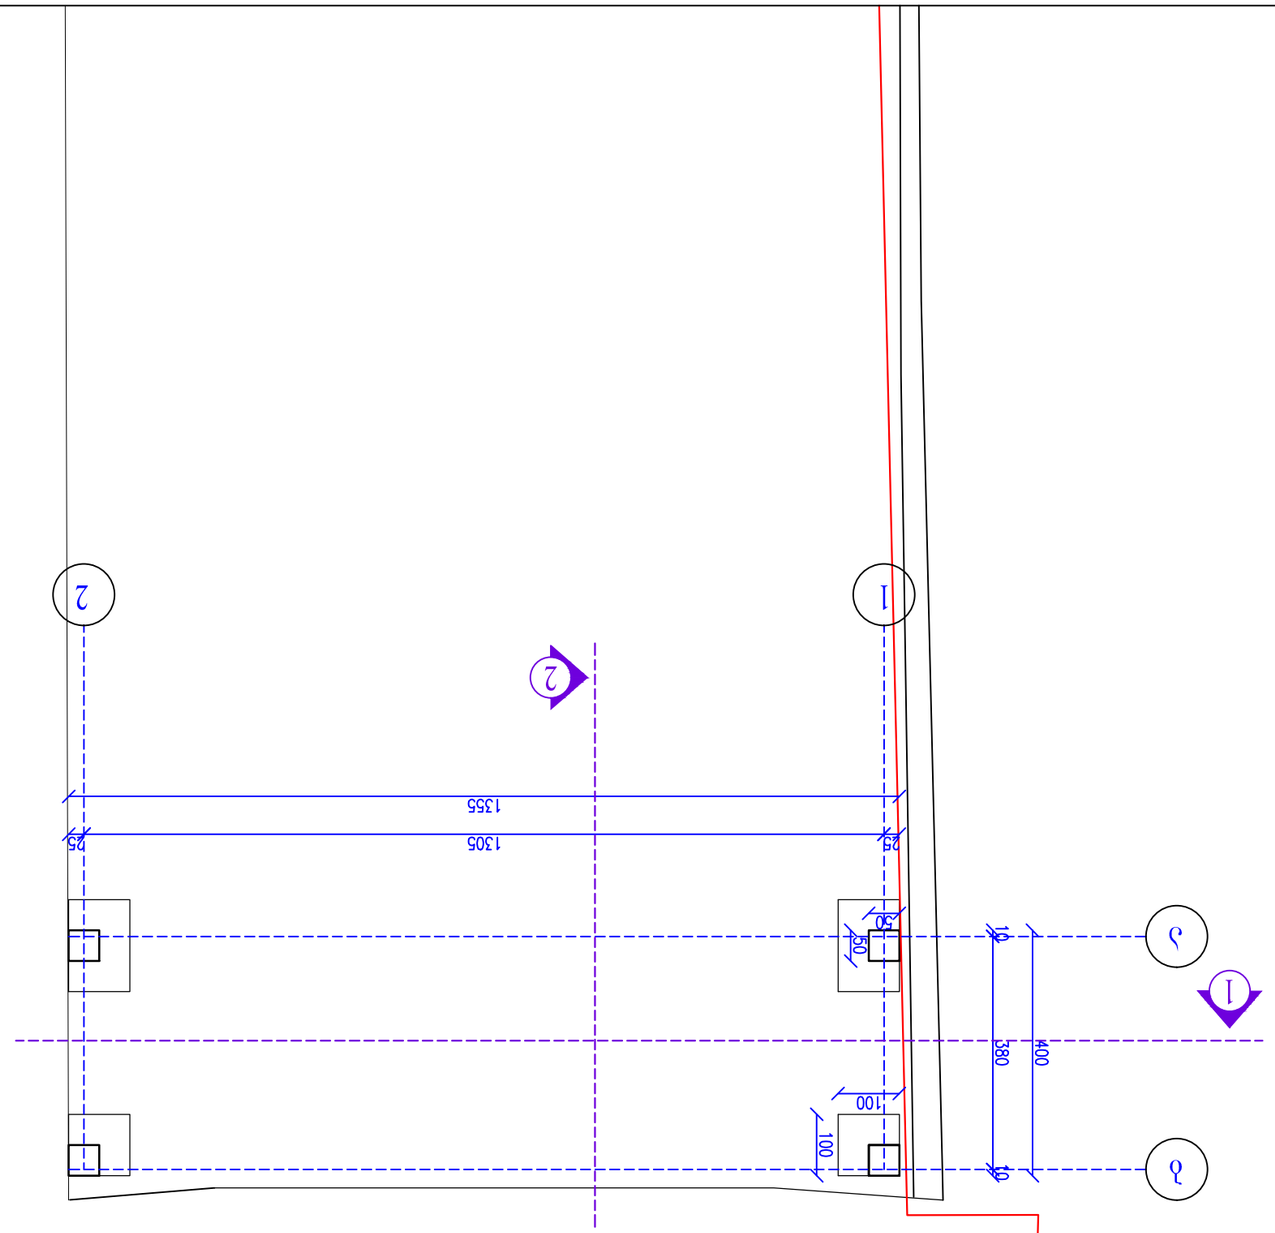




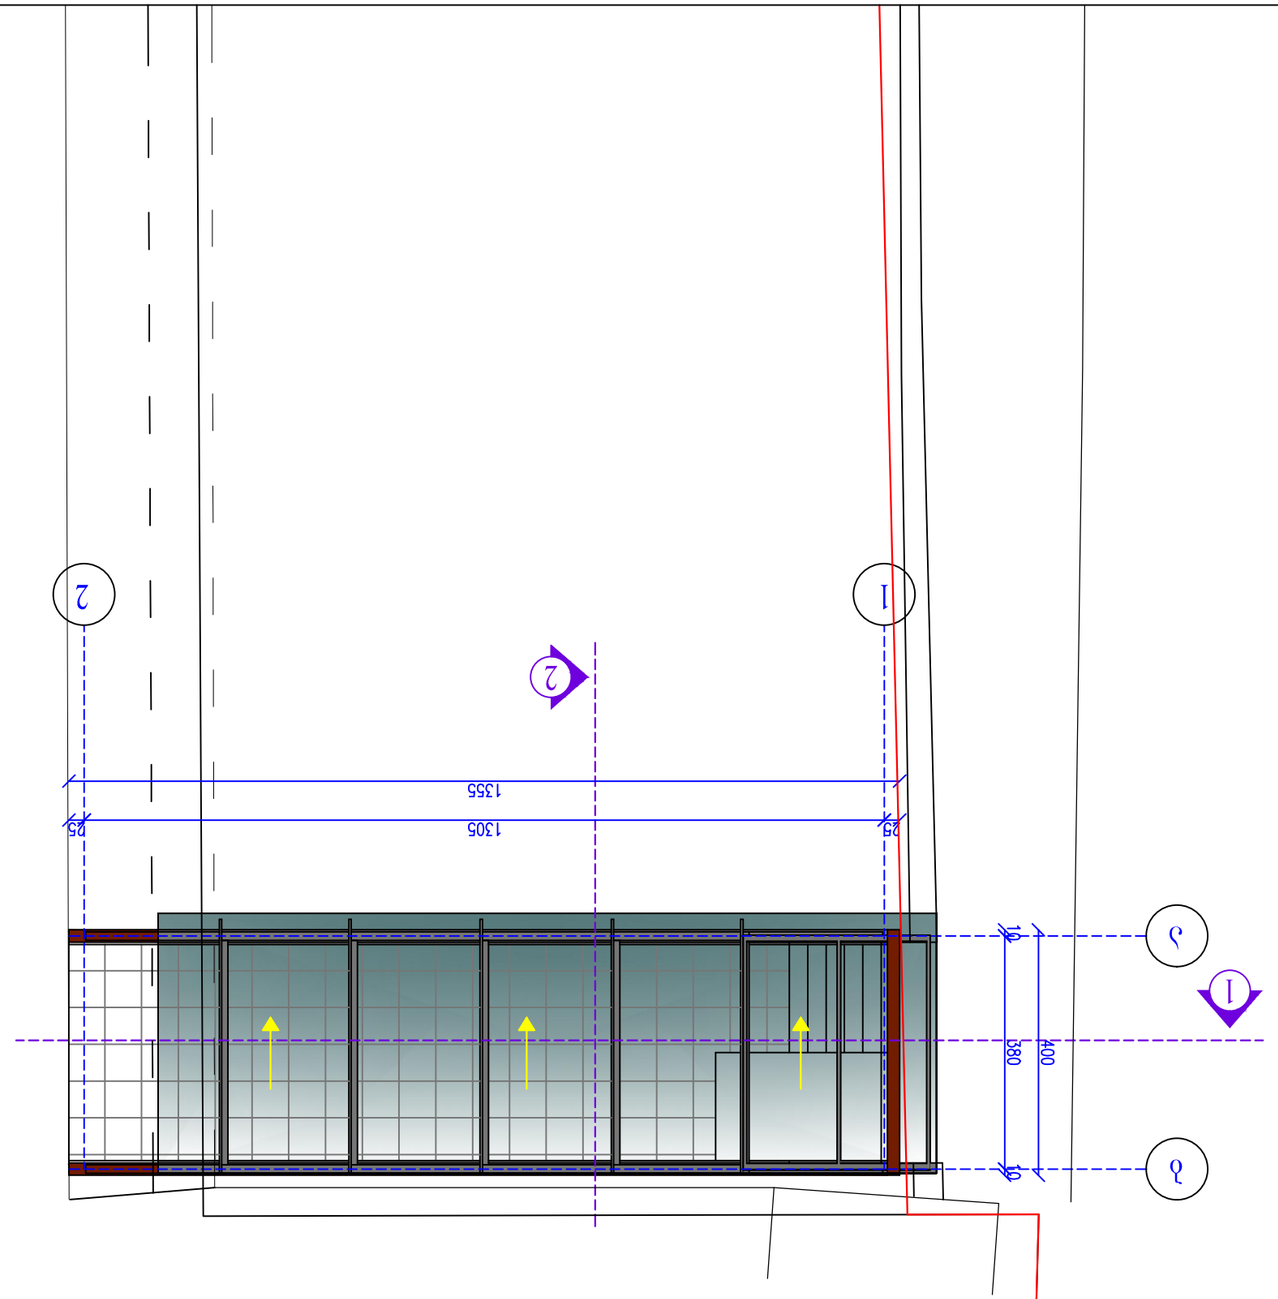


