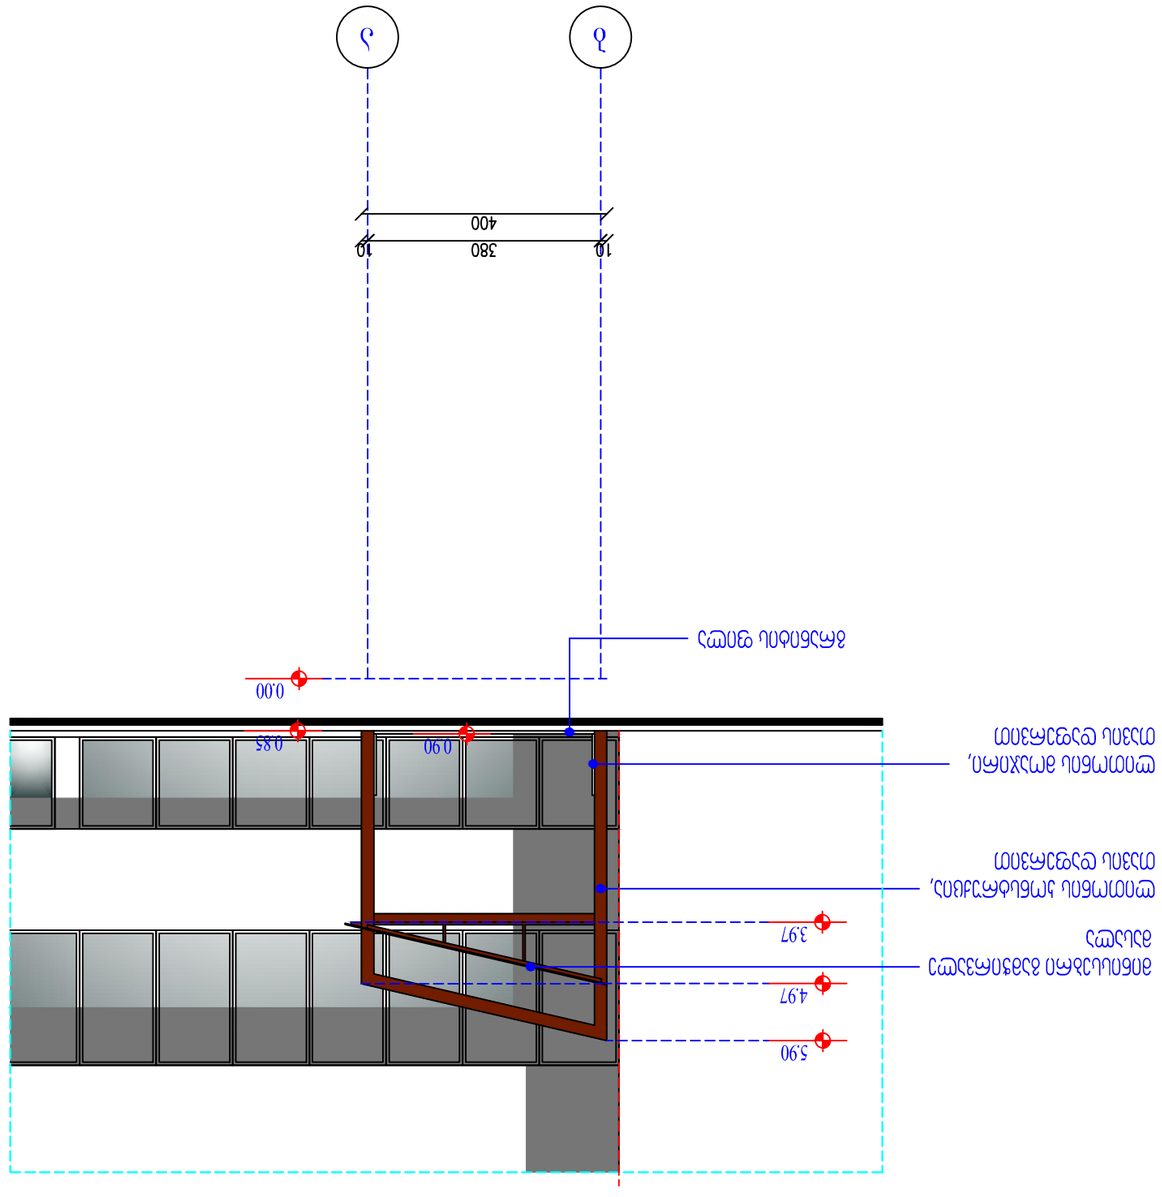



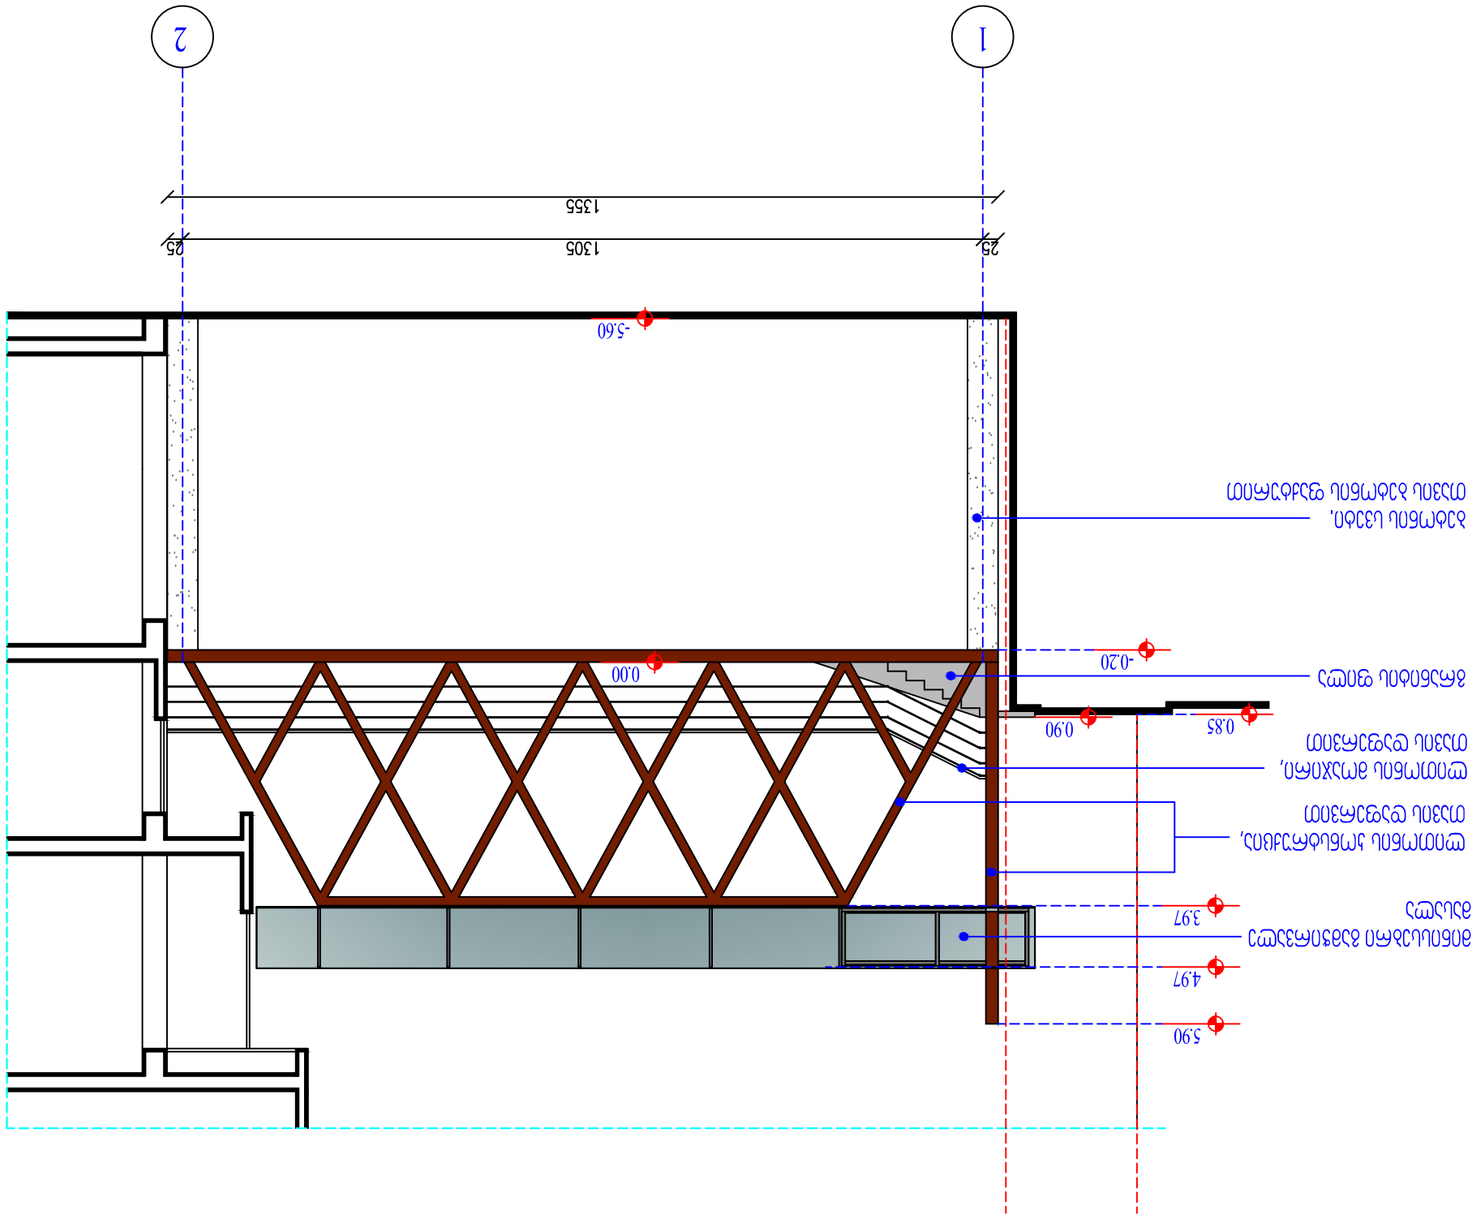





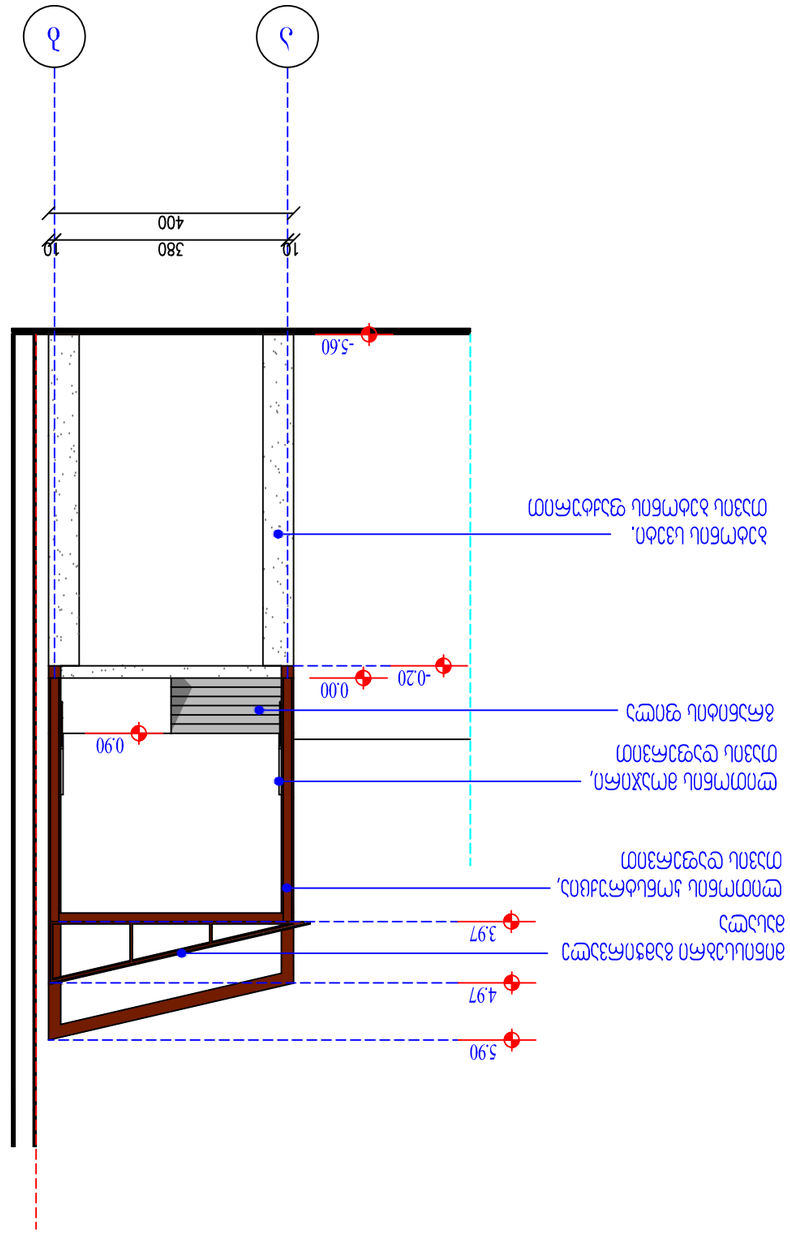

ფასადი (ა-ბ) მ 1:100


ფასადი (2-1) მ 1:100

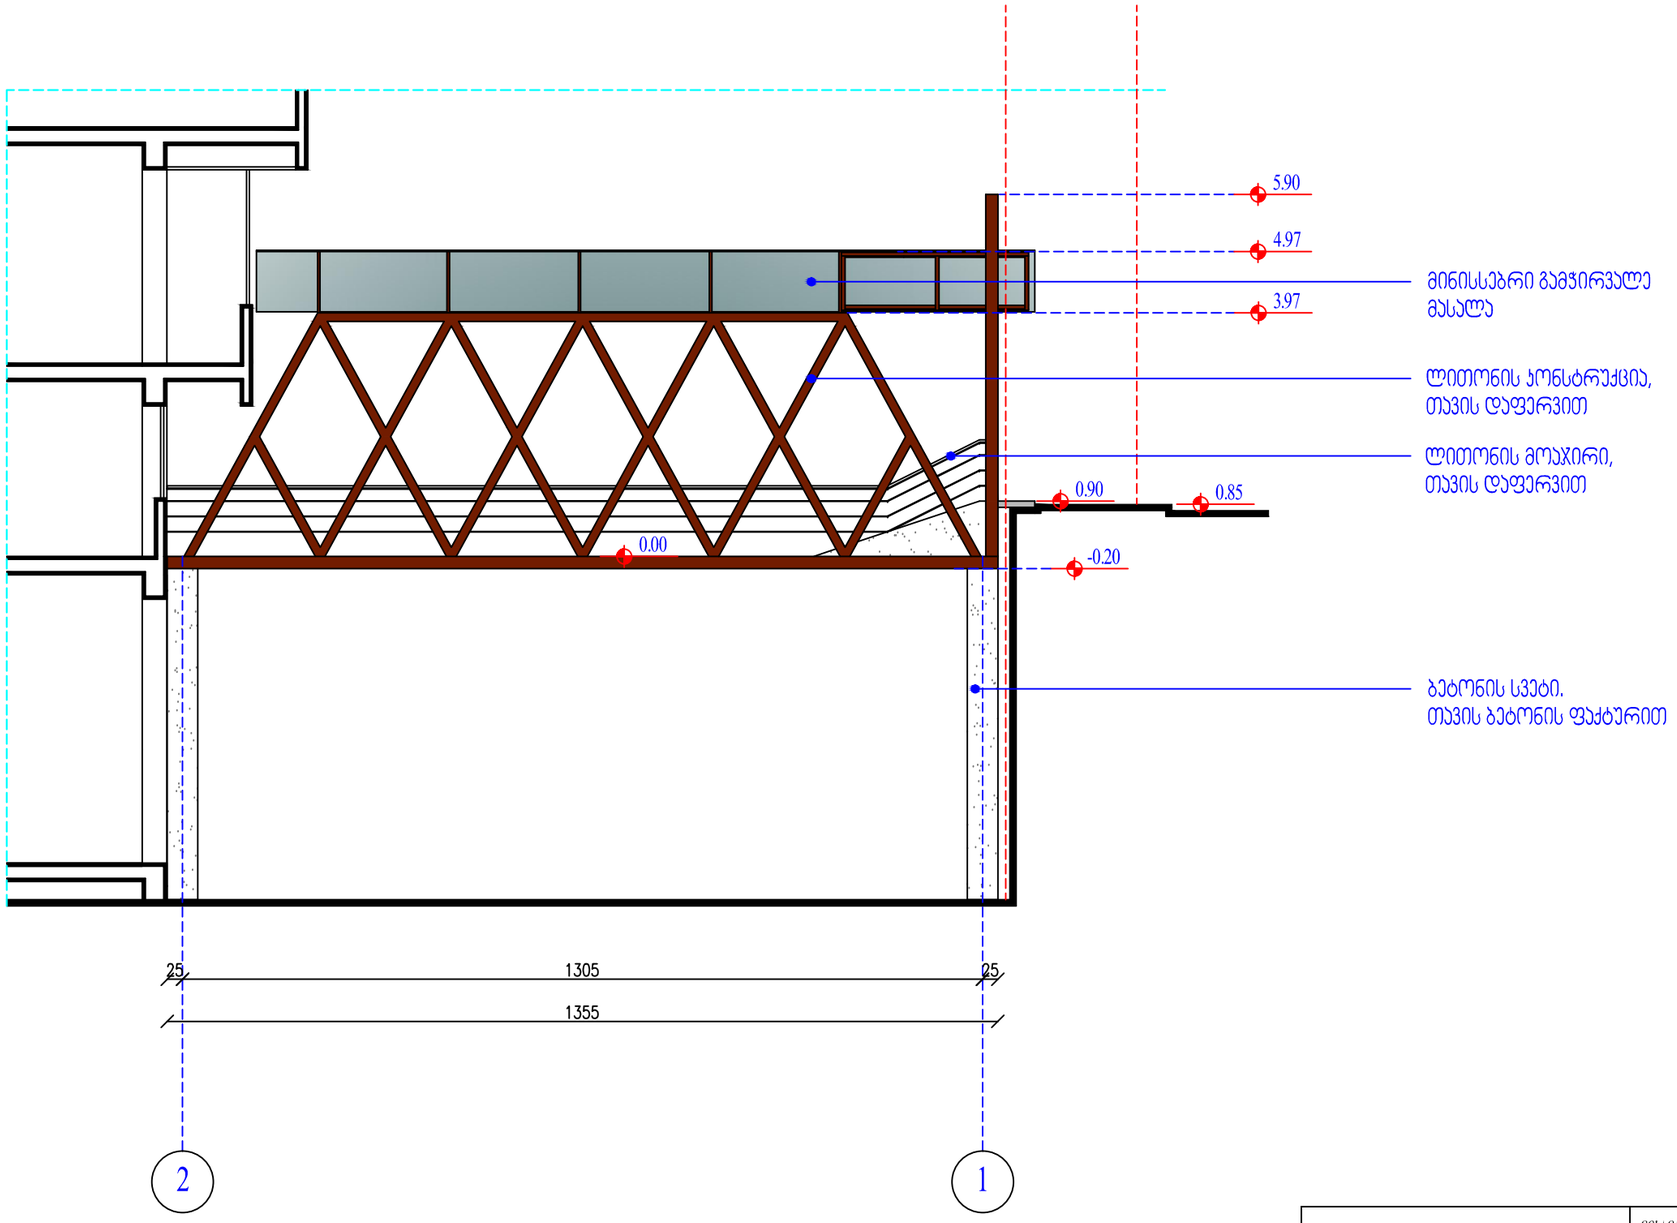

შ.პ.ს. " უნივერსალ ალიუსი "			მისამართი: ქალაქი თბილისი, ქუჩა თევდორე მღვდელი, №7 დამკვეთი: ს/ს სავაჭრო სახლი "ბავშვთა სამყარო სს"				
დირექტორი.		ნ. ბიორგობიანი	არქიტექტურული ნაწილი	05.04.2014წ.			
პრ.მთ.არქიტ.		ზ. შარაშენიძე	ფასადი (2-1)	სტადია	ფურცელი	ფურცლ.რაოდ.	მაშტაბი
პრ.მთ.კონ.							
				პრ.	10	10	1:100