დამკვეთი: შემსრულებელი: RCH შ.პ.ს. "არქ ლაინი" L.თ.D. "ARCH LINE" დირექტორი არქიტექტორი შეასრულა დ. გოქსაძე დ. ჭურღულაშვილი სტადია მასშტაბი ფურცელი ფორმატი მ.პ. A-3 არქიტექტურული ნაწილი ავტოგასამართი კომპლექსი ქ. თბილისში, სარაჯიშვილის გამზირსა და დიდ დიღომში მიმავალ გზის გადაკვეთასთან ლ. ინასარიძე 1:250 1' გენერელური გეგმა (საპროექტო)

შენობა-ნაგებობების ექსპლიკაცია

№№	დასახელება
1	ა.გ.ს.-ის ადმინისტრაციული შენობა, მძღოლებისა და მგზავრების მომსახურების ობიექტი. (სარეკონსტრუქციო)
2	გაზგასამართი სადგურის მარეგებელი დისპენსერები ფარდულის ქვეშ (2 ცალი.).
3	ბენზინგასამართი სადგურის მარეგებელი დისპენსერები ფარდულის ქვეშ (2 ცალი.).
4	ნავთობპროდუქტების მიწისქვეშა რეზერვუარების ბუნკერი.
5	ბუნებრივი აირის საკომპრესორო კონტეინერის მოედანი **(GALILEO MICROBOX)**
6	რესივერის მოედანი
7	ბუნებრივი აირის გამაშრობელის მოედანი
8	მიწისქვეშა სარეზერვო სახანძრო ავზი.
9	ქაფწარმომქმნელი დანადგარი.
10	ბენერატორი.
11	მძღოლებისა და მგზავრების მოსაცდელი.
12	ტრანსფორმატორი.
13	სადრენაჟე.
14	შახების აბრა
15	მოძრაობის მიმართულების მანიშნებელი.
16	ავტოსამრეცხაო

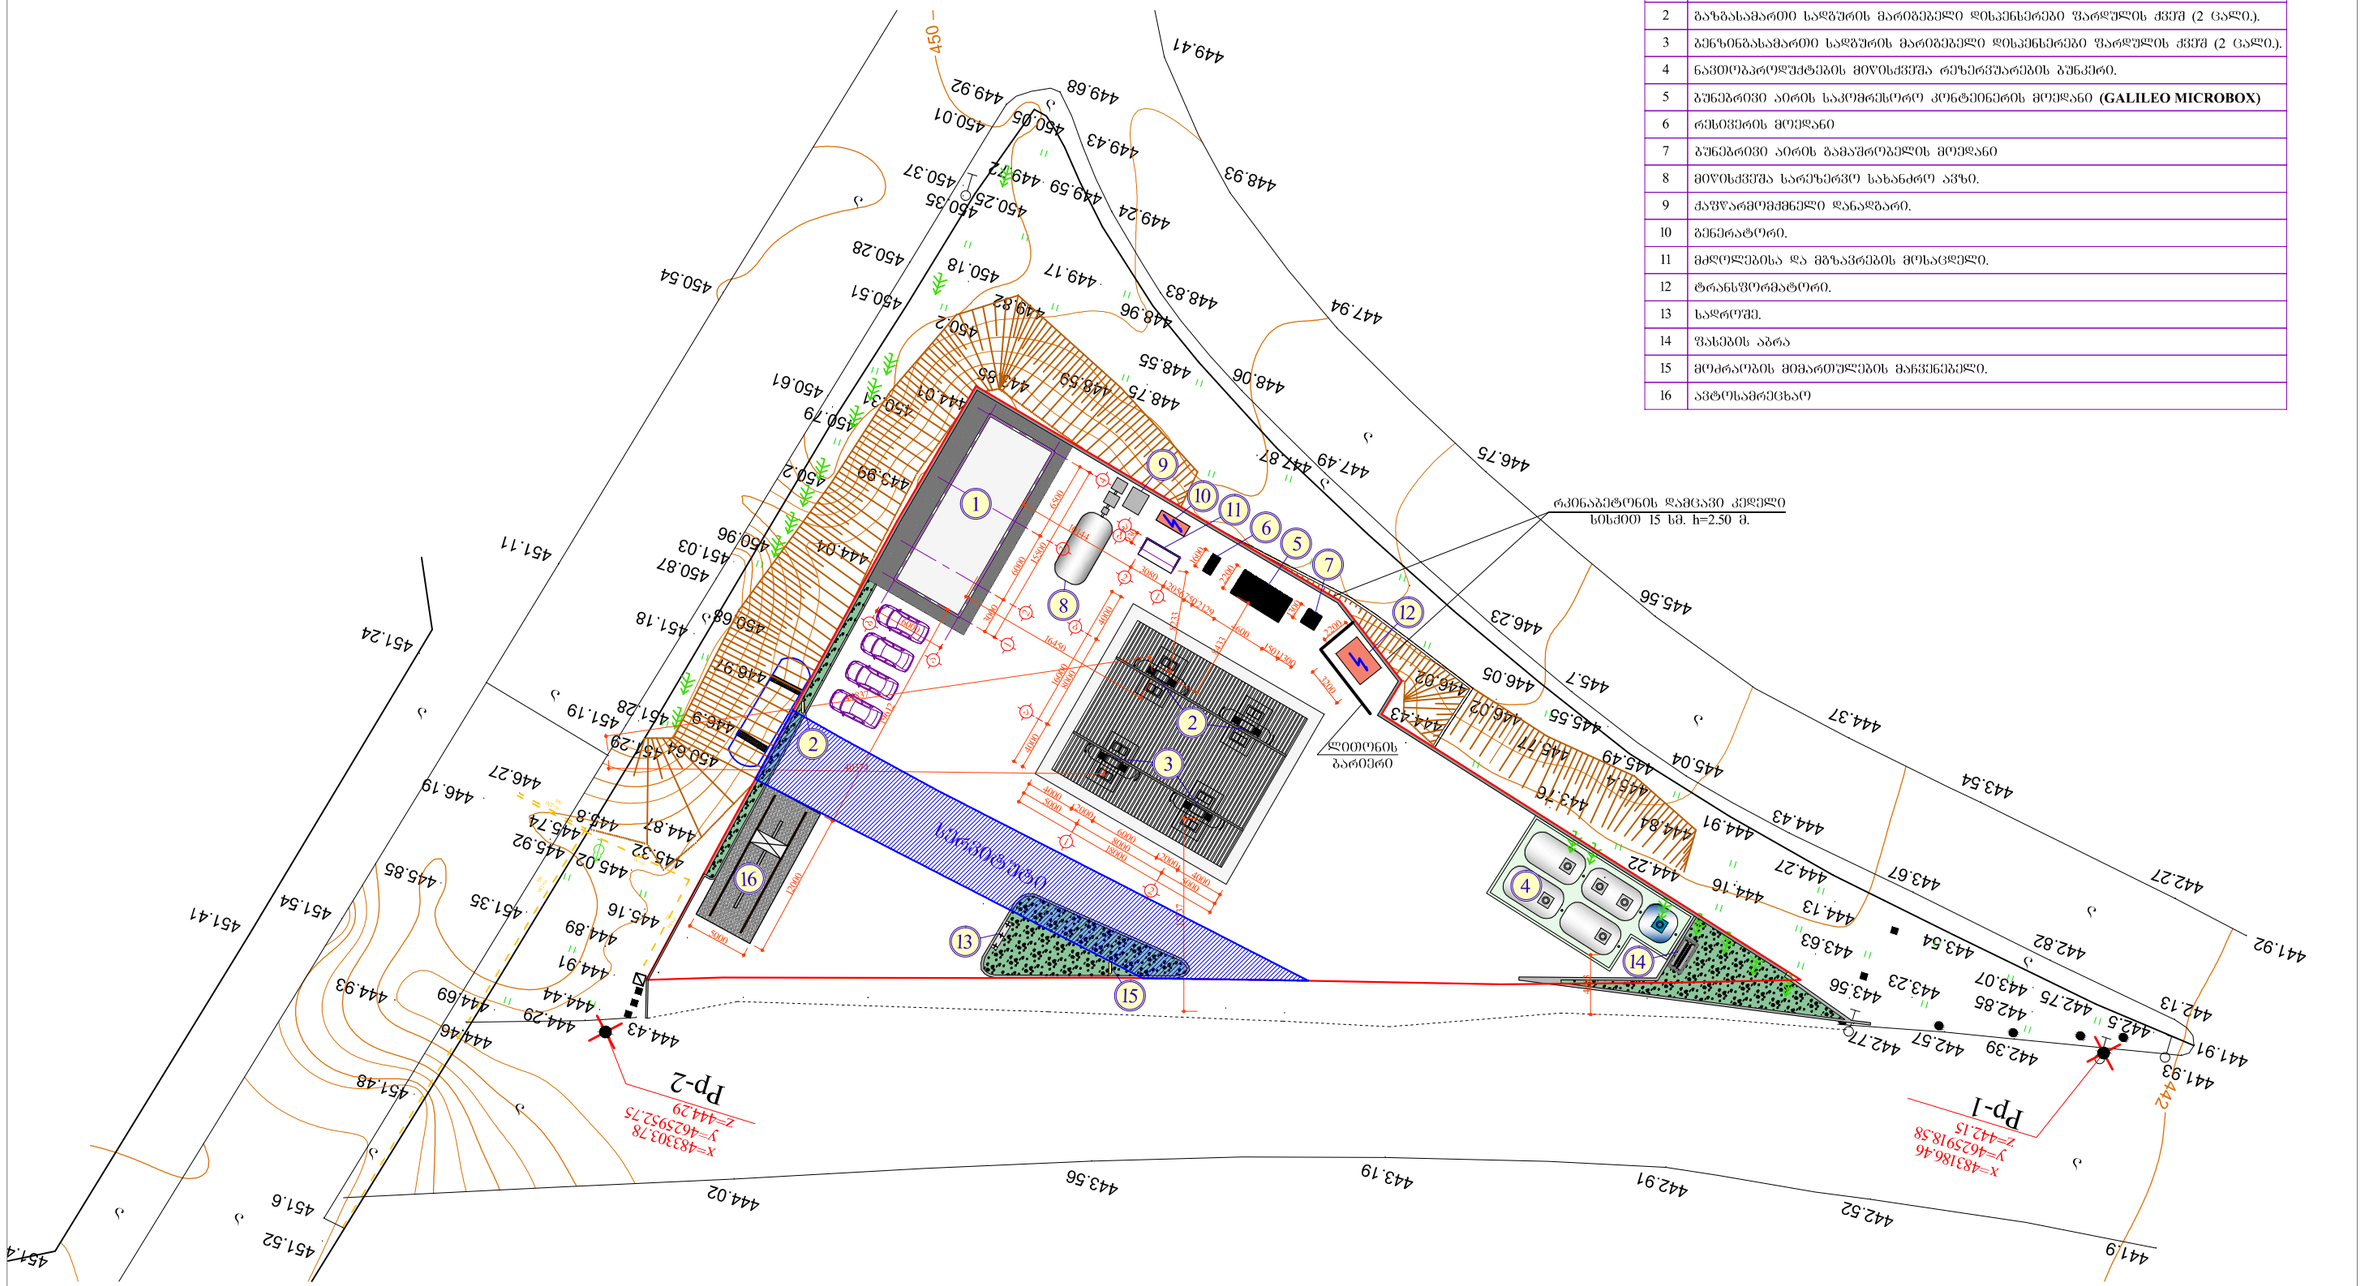

დამკვეთი: "SOCAR GEORGIA PETROLEUM"		შემსრულებელი: შ.პ.ს. "არქ ლაინი" L.T.D. "ARCH LINE"		
არქიტექტურული ნაწილი	დირექტორი		დ. გოძსაძე	
ავტომგასამართი კომპლექსი ქ. ობოლისში, სარაჯიშვილის გამზირსა და დიდ დილომში მიმავალ გზის გადაკვეთასთან	არქიტექტორი		ლ. ონასარიძე	
	შესასრულა		დ. ჯუღულაშვილი	
გენერალური გეგმა (საპროექტო)	სტადია	მასშტაბი	ფურცელი	ფორმატი
	მ.პ.	1:500	1	A-3