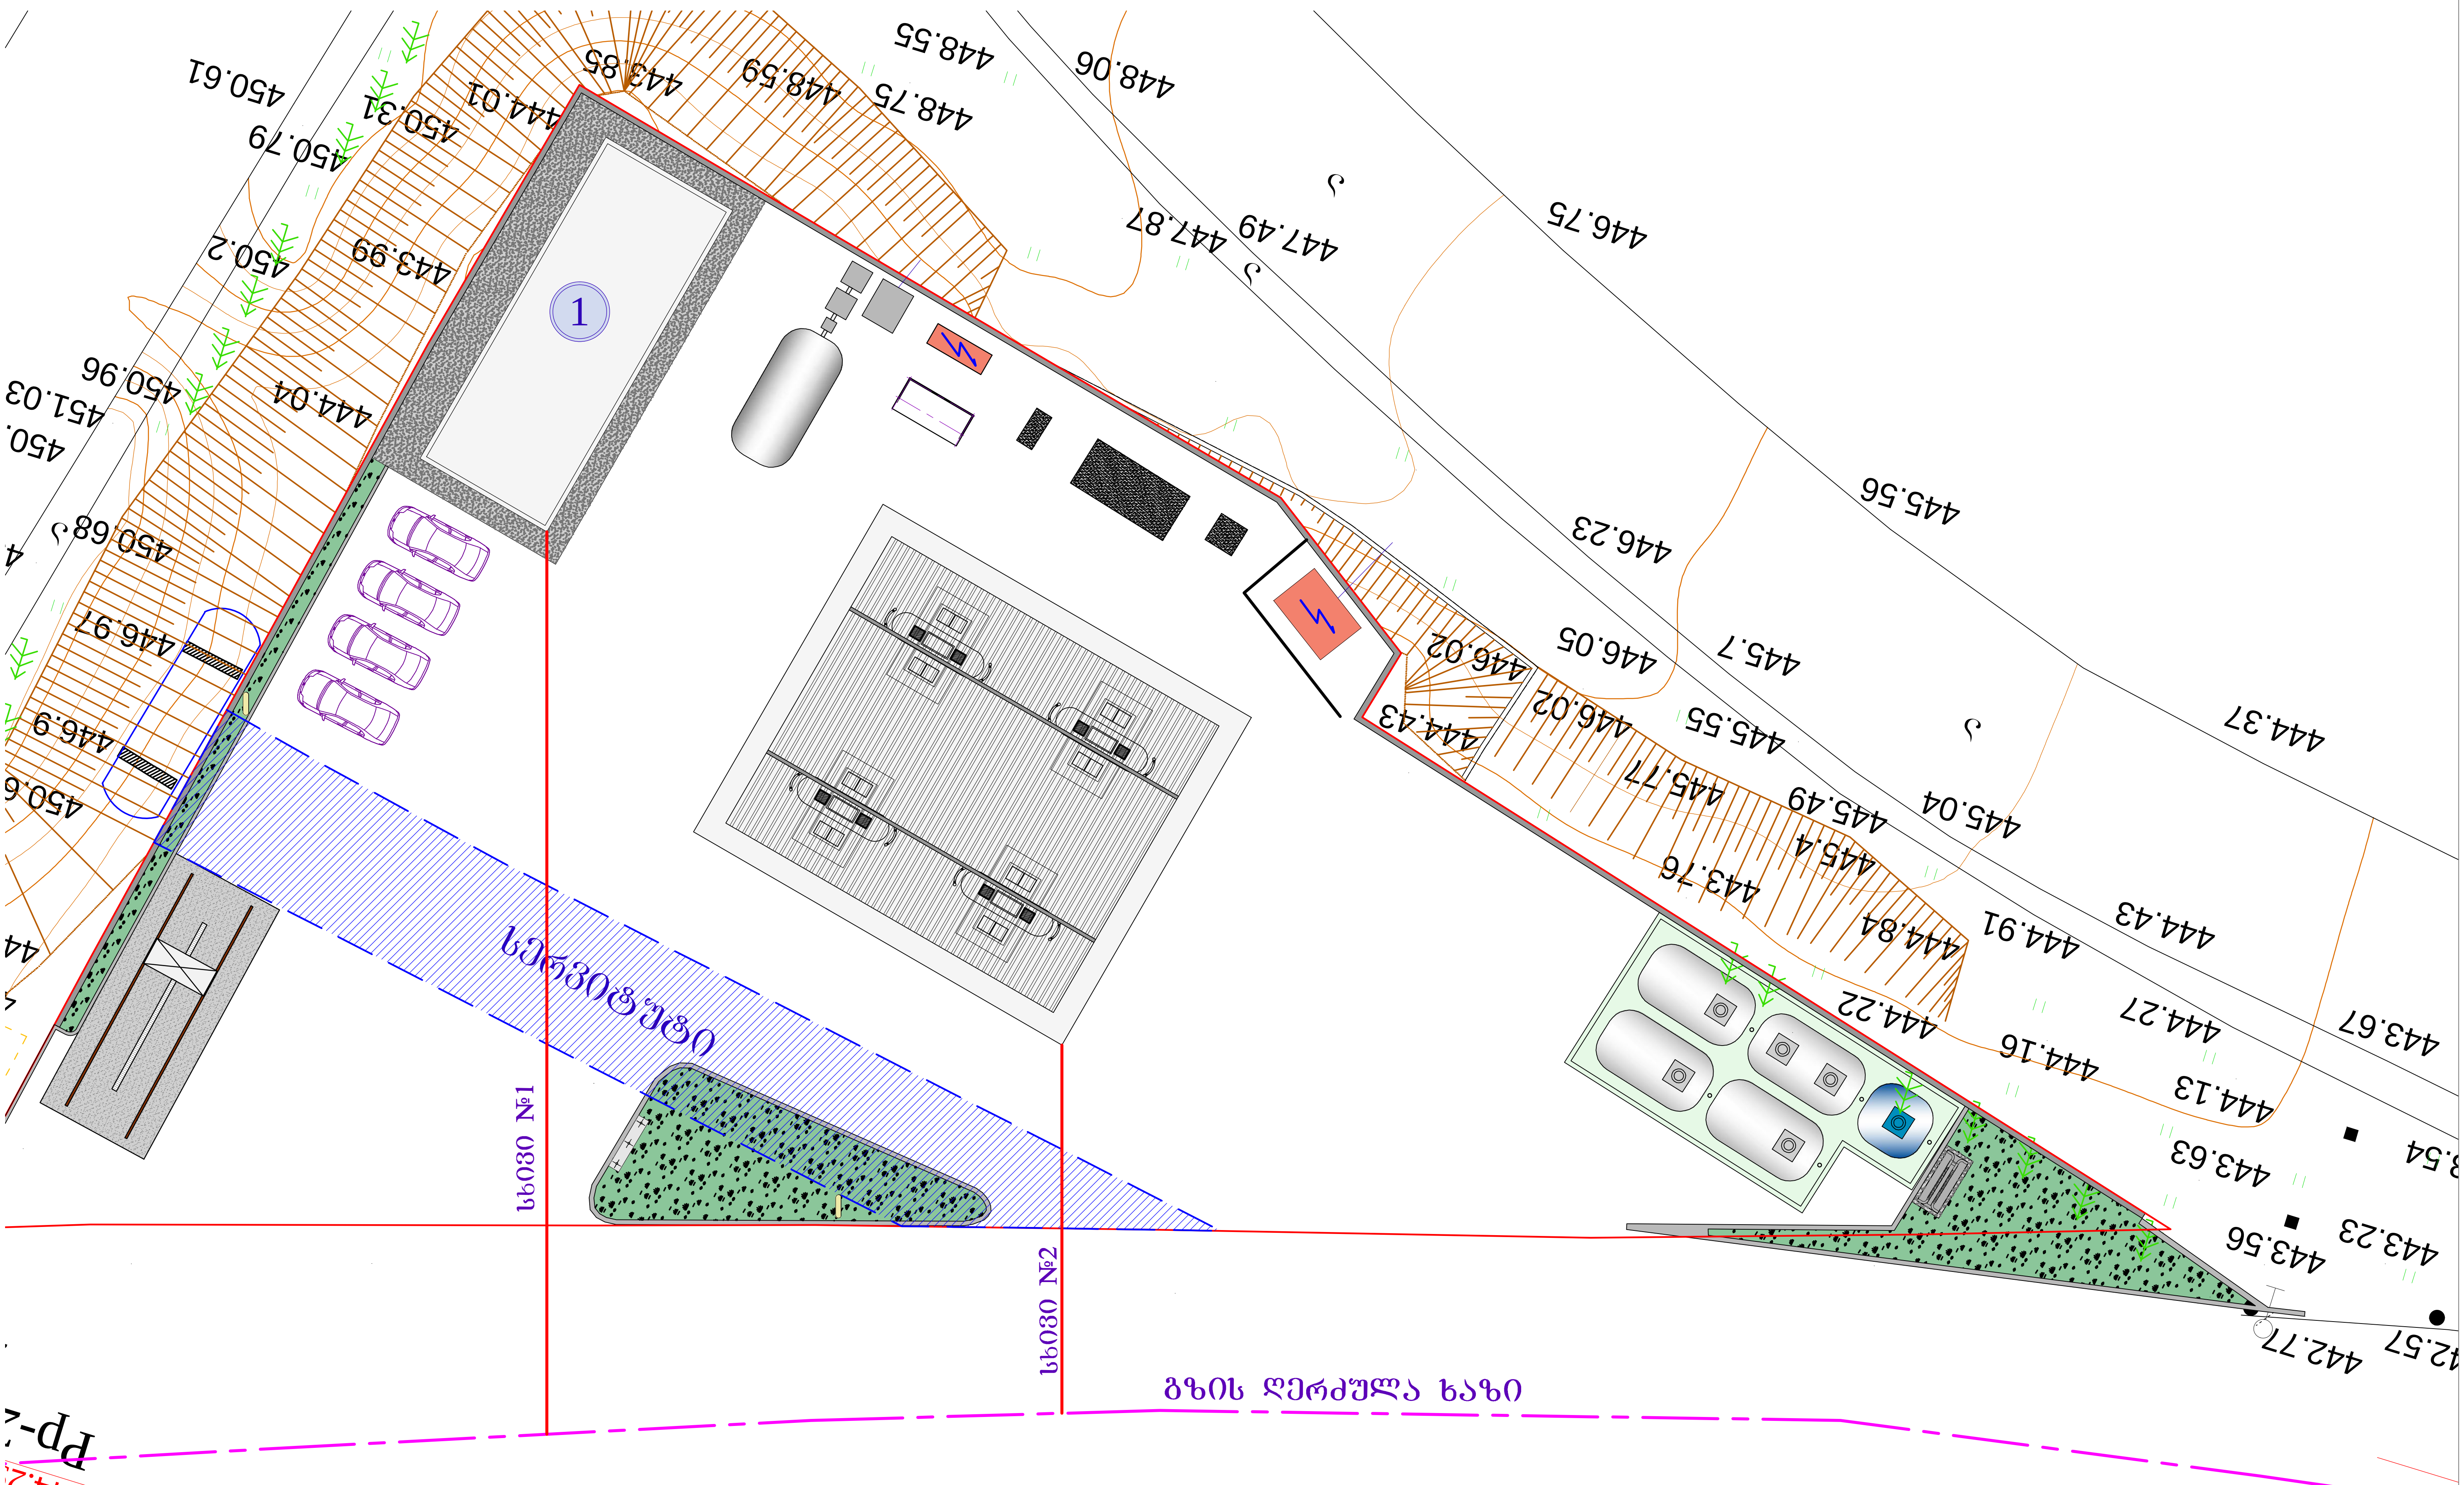

დამკვეთი: "SOCAR GEORGIA PETROLEUM"		შემსრულებელი: შ.პ.ს. "არქ ლაინი" L.T.D. "ARCH LINE"	
რებრენდირება და რეკონსტრუქცია	დირექტორი		დ. გოქსაძე
ავტოგასამართი კომპლექსი ქ. თბილისში, სარაჯიშვილის გამზირსა და დიდ დიღომში მიმავალ გზის გადაკვეთასთან	არქიტექტორი		ლ. ინასარიძე
	შეასრულა		დ. ჯურღულაშვილი
გენერალური გეგმა ქუჩის ღერძის ჩვენებით	სტადია	მასშტაბი	ფურცელი	ფორმატი
	მ.პ.	1:250	1	A-3

ადმინისტრაციული შენობის მაქსიმალური სიმაღლის
განსაზღვრის სქემა

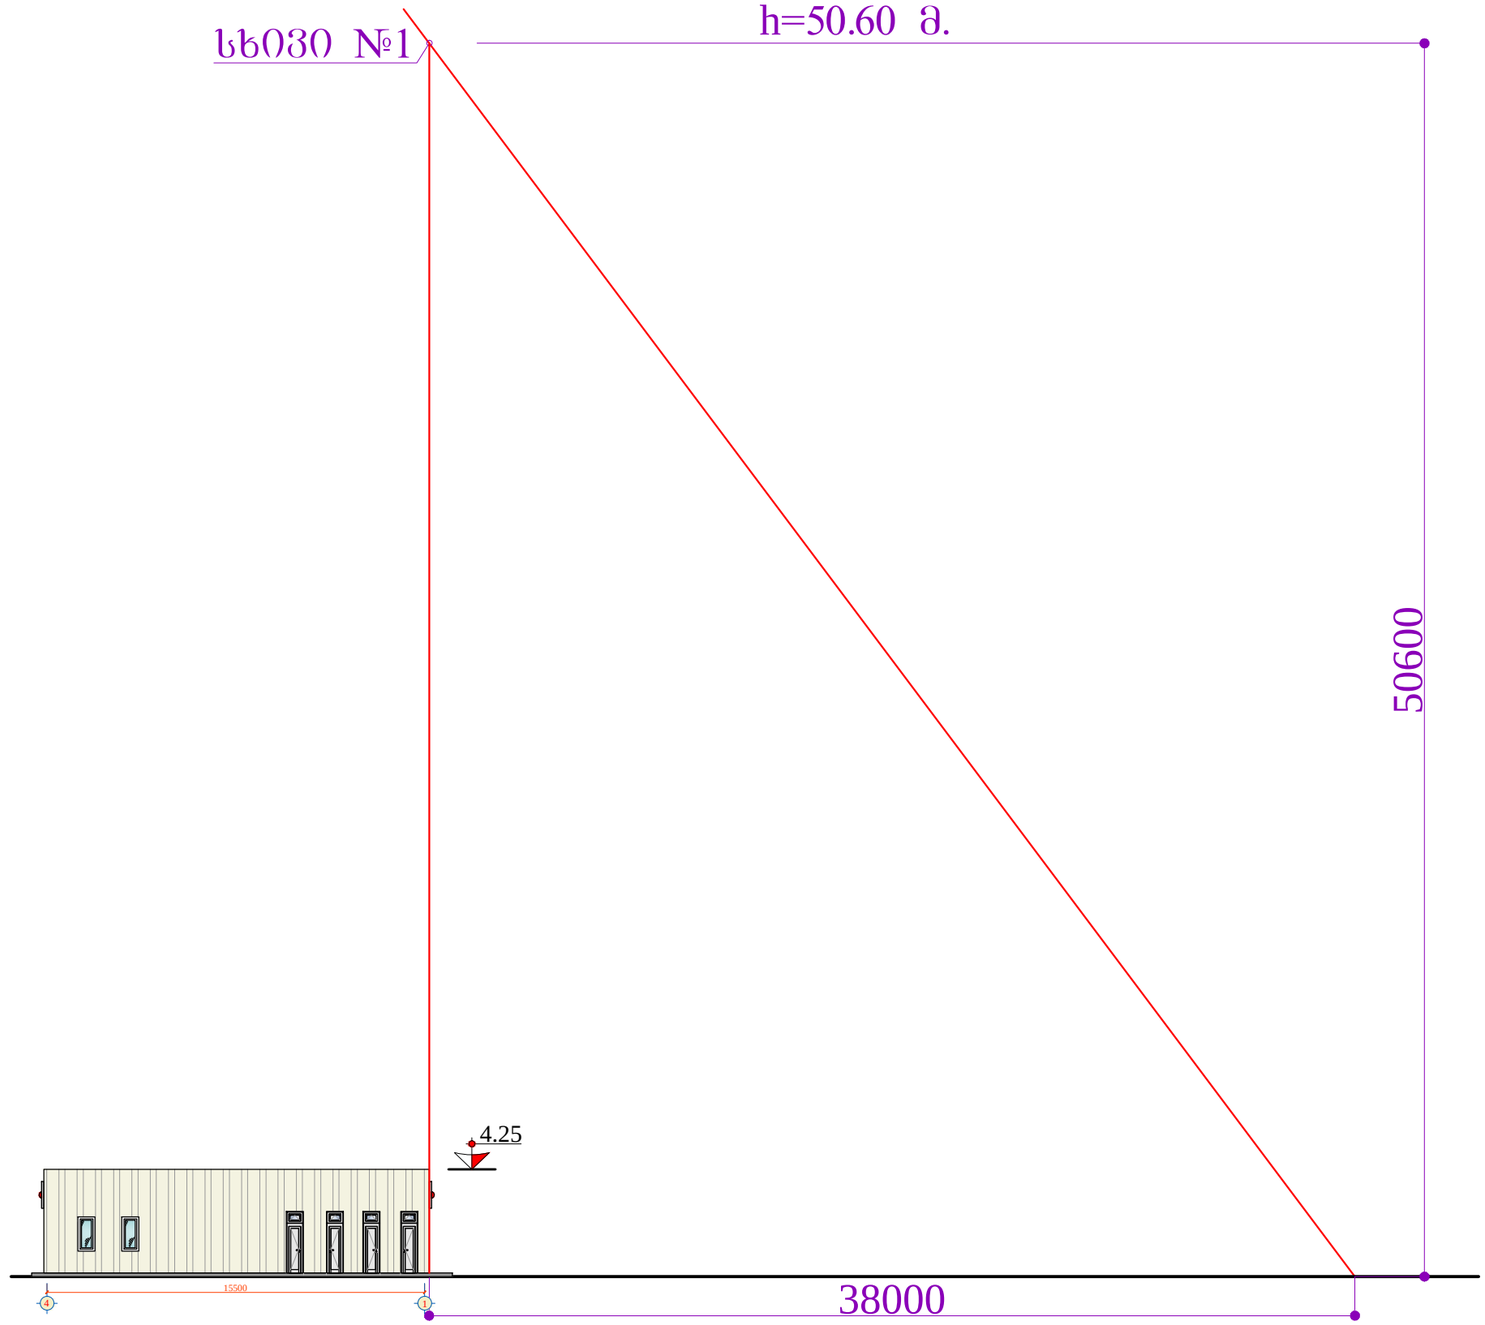

დამკვეთი: "SOCAR GEORGIA PETROLEUM"		შემსრულებელი: შ.პ.ს. "არქ ლაინი" L.T.D. "ARCH LINE"	
რეგრენდირება და რეკონსტრუქცია	დირექტორი		დ. გოძსაძე
ავტომასამართი კომპლექსი ქ. თბილისში, სარკინიგზოს ბაზრისა და დიდ დიღომში მიმავალ გზის გაღაკვეთასთან	არქიტექტორი		ლ. ონასარიძე
	შესრულა		დ. ჯურღულაშვილი
ადმინისტრაციული შენობის მაქსიმალური სიმაღლის განსაზღვრის სქემა	სტადია	მასშტაბი	ფურცელი / ფორმატი
	მ.პ.	1:-------	2 / A-3

ფარდულის მაქსიმალური სიმაღლის განსაზღვრის სქემა
მ. 1:100

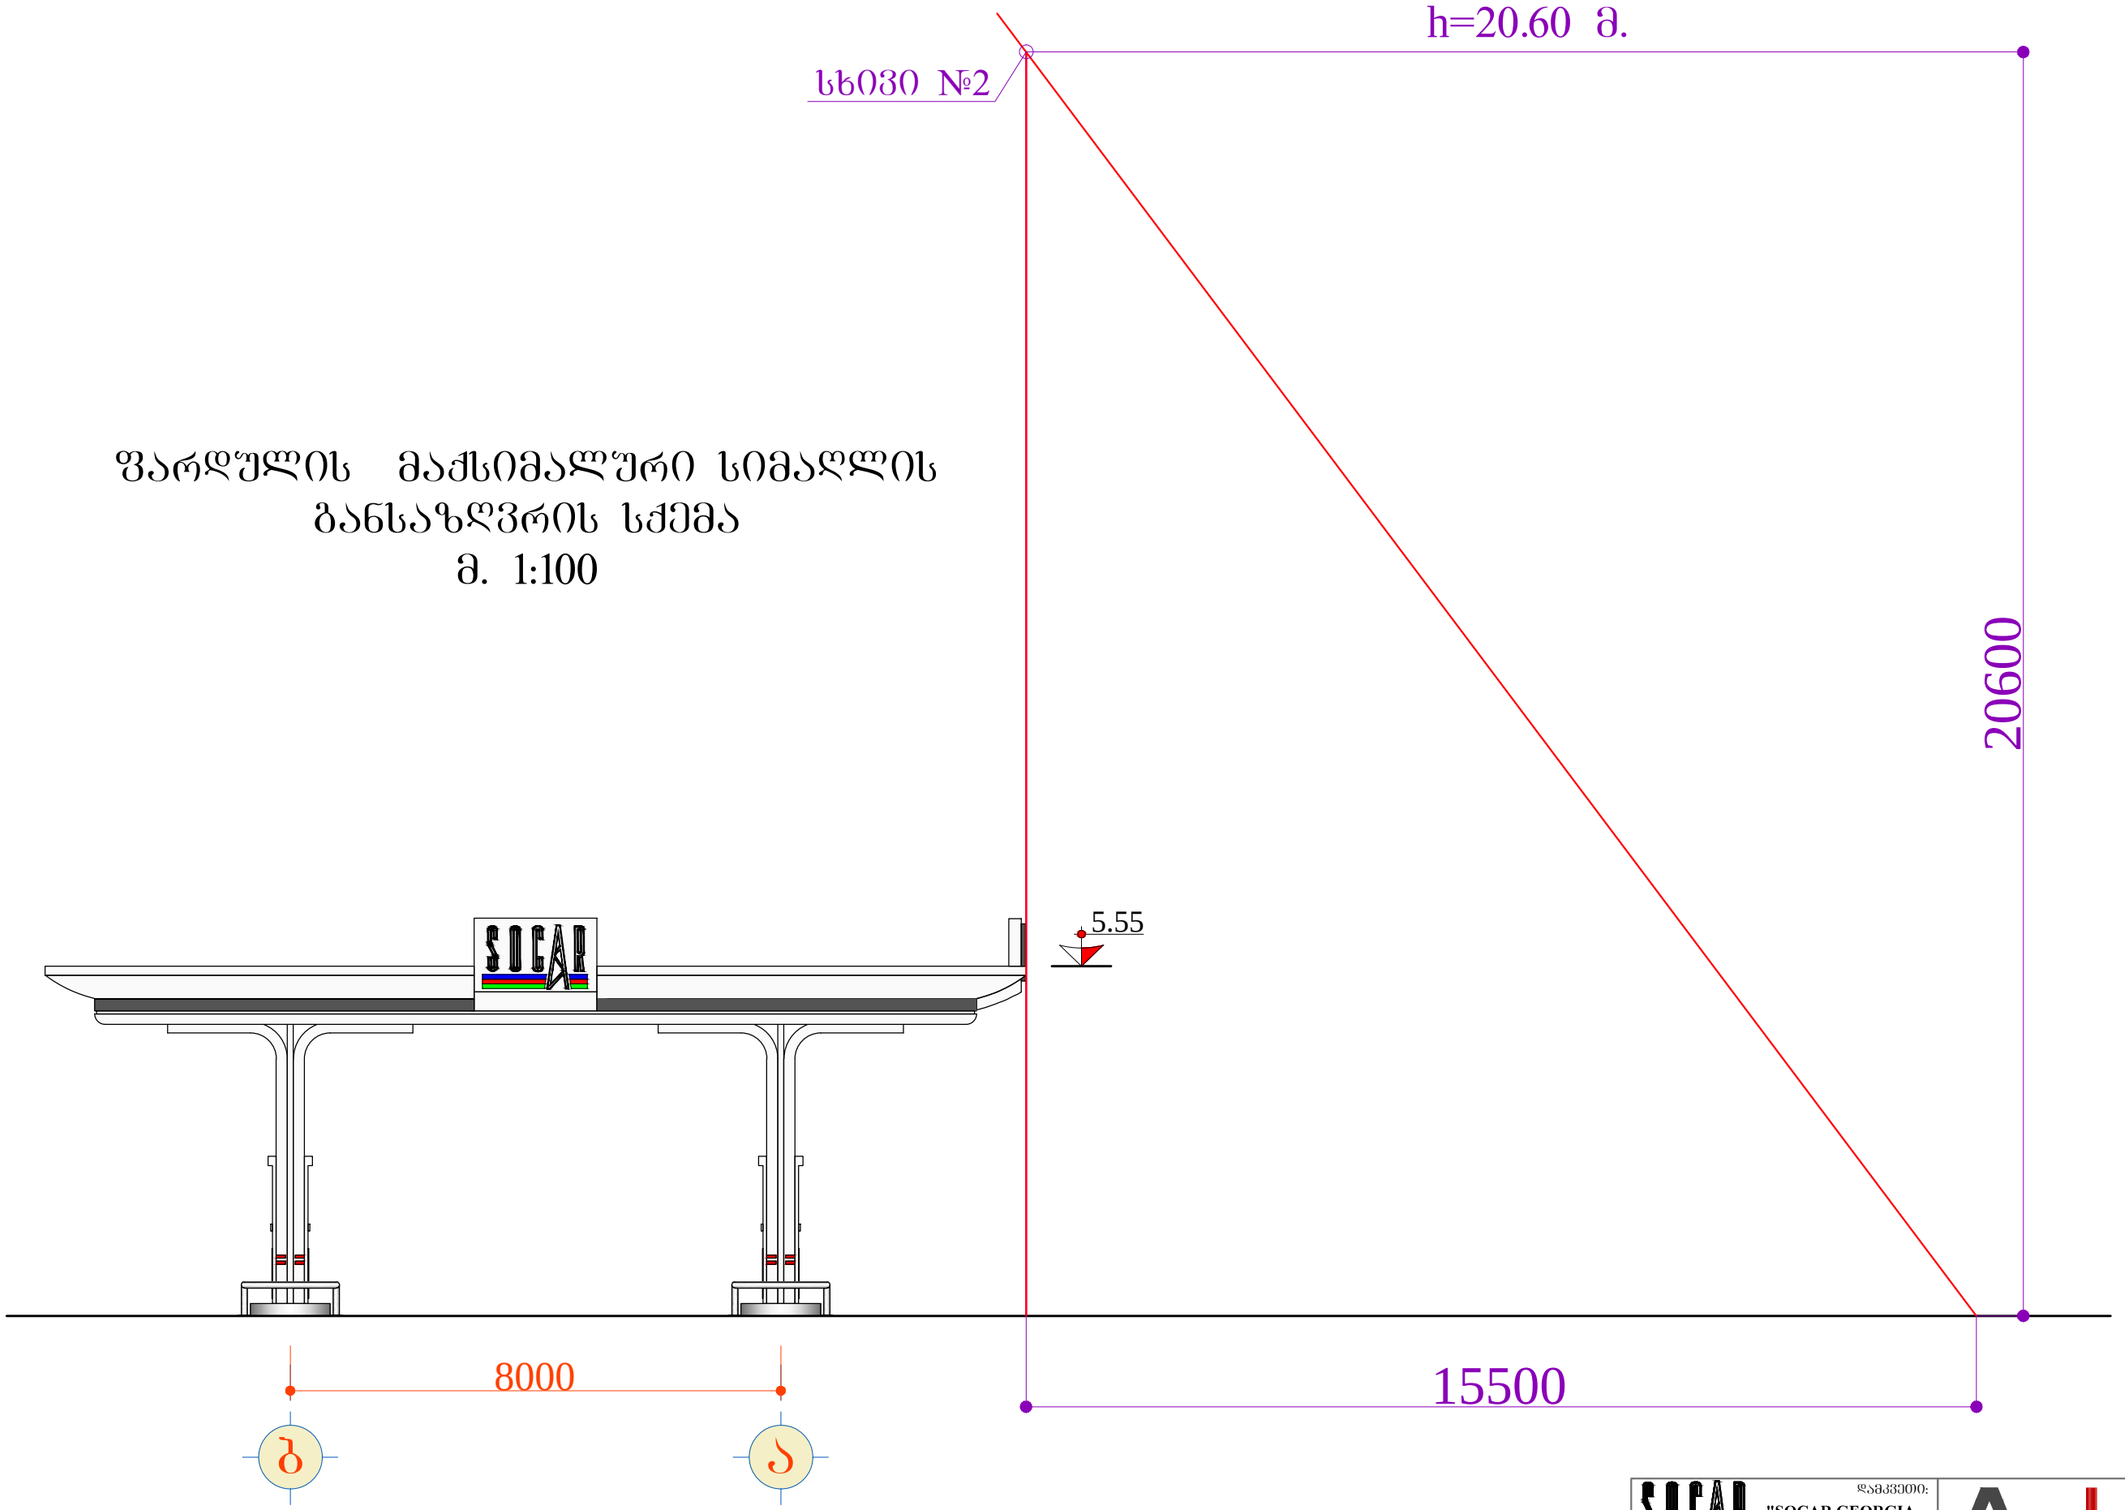

დამკვეთი: "SOCAR GEORGIA PETROLEUM"	შემსრულებელი: შ.პ.ს. "არქ ლაინი" L.T.D. "ARCH LINE"			
რეგრესირება და რეკონსტრუქცია	დირექტორი		დ. გოქსაძე	
ავტომასამართი კომპლექსი ქ. თბილისში, სარაჯიშვილის გამზირსა და დიდ დიღომში მიმავალ გზის გადაკვეთასთან	არქიტექტორი		ლ. ინასარიძე	
	შესრულა		დ. ჯურღულაშვილი	
ფარდულის მაქსიმალური სიმაღლის განსაზღვრის სქემა	სტადია	მასშტაბი	ფურცელი	ფორმატი
	მ.პ.	1:100	3	A-3