

WWW.VAKO.GE			

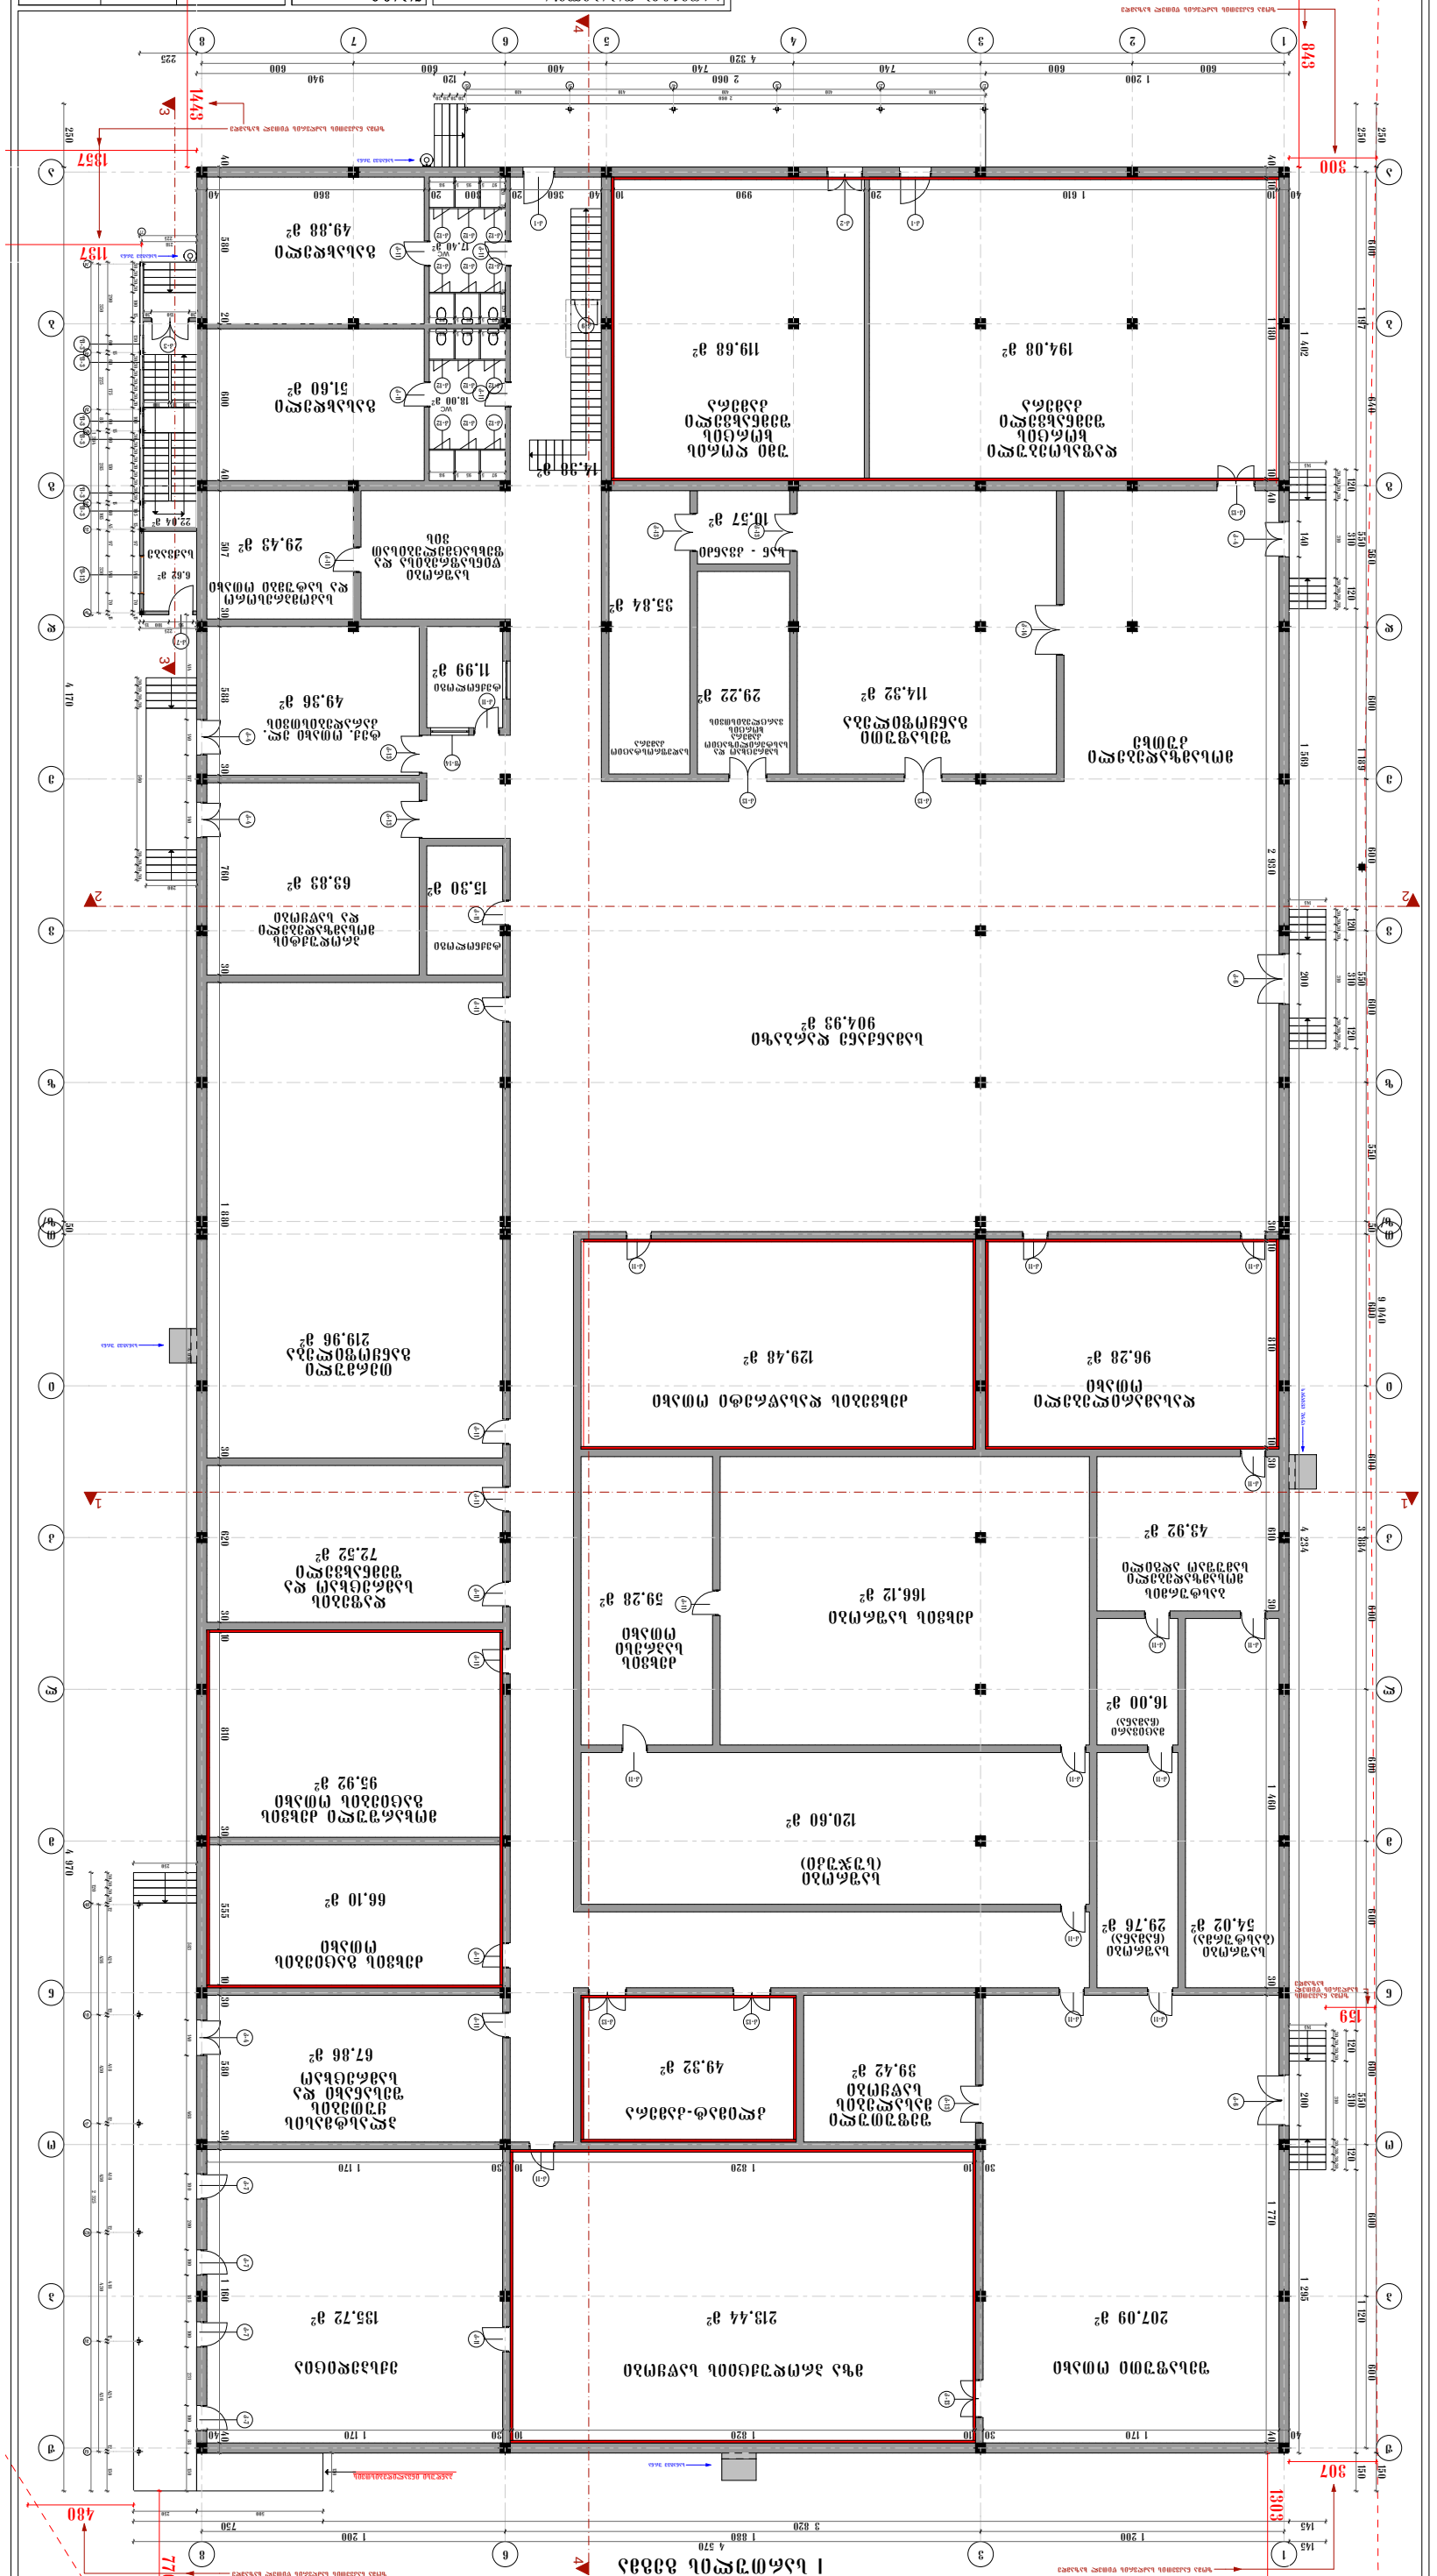


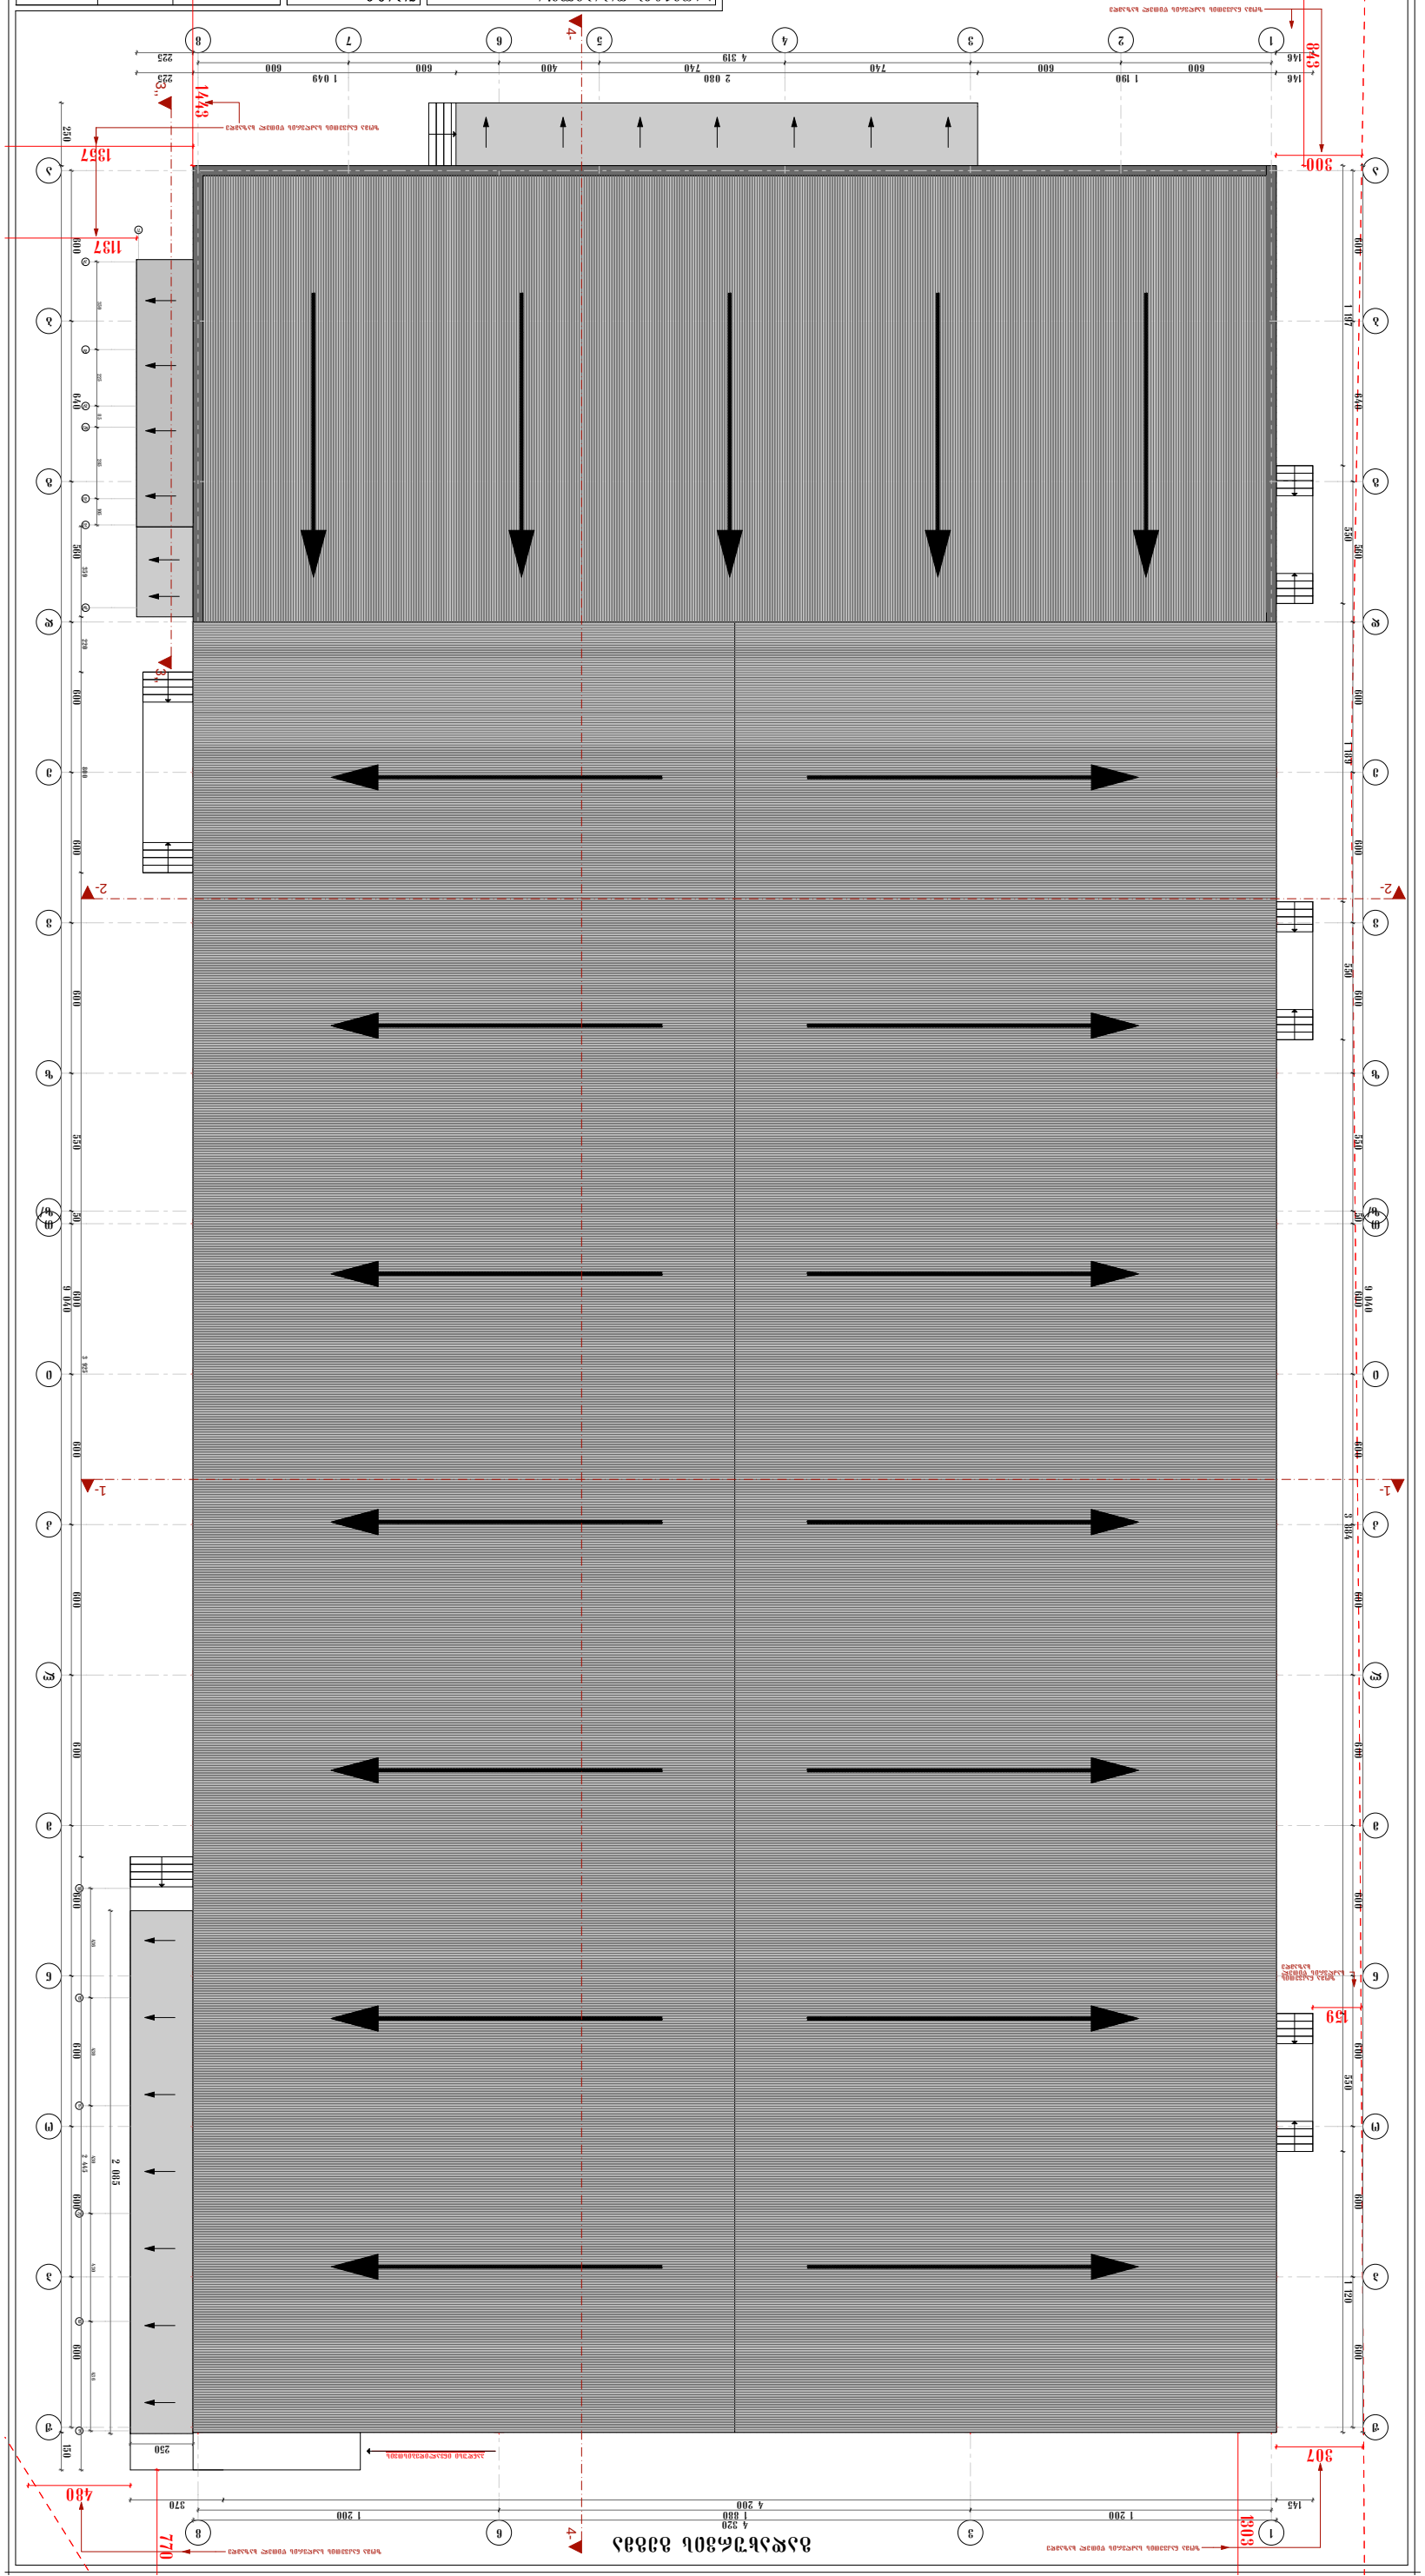
1-
2-
4-
1 200
4 200
1 200
370
145
1369
307
480
770
1 200
4 320
1 880
370
145
1369
307
480
770