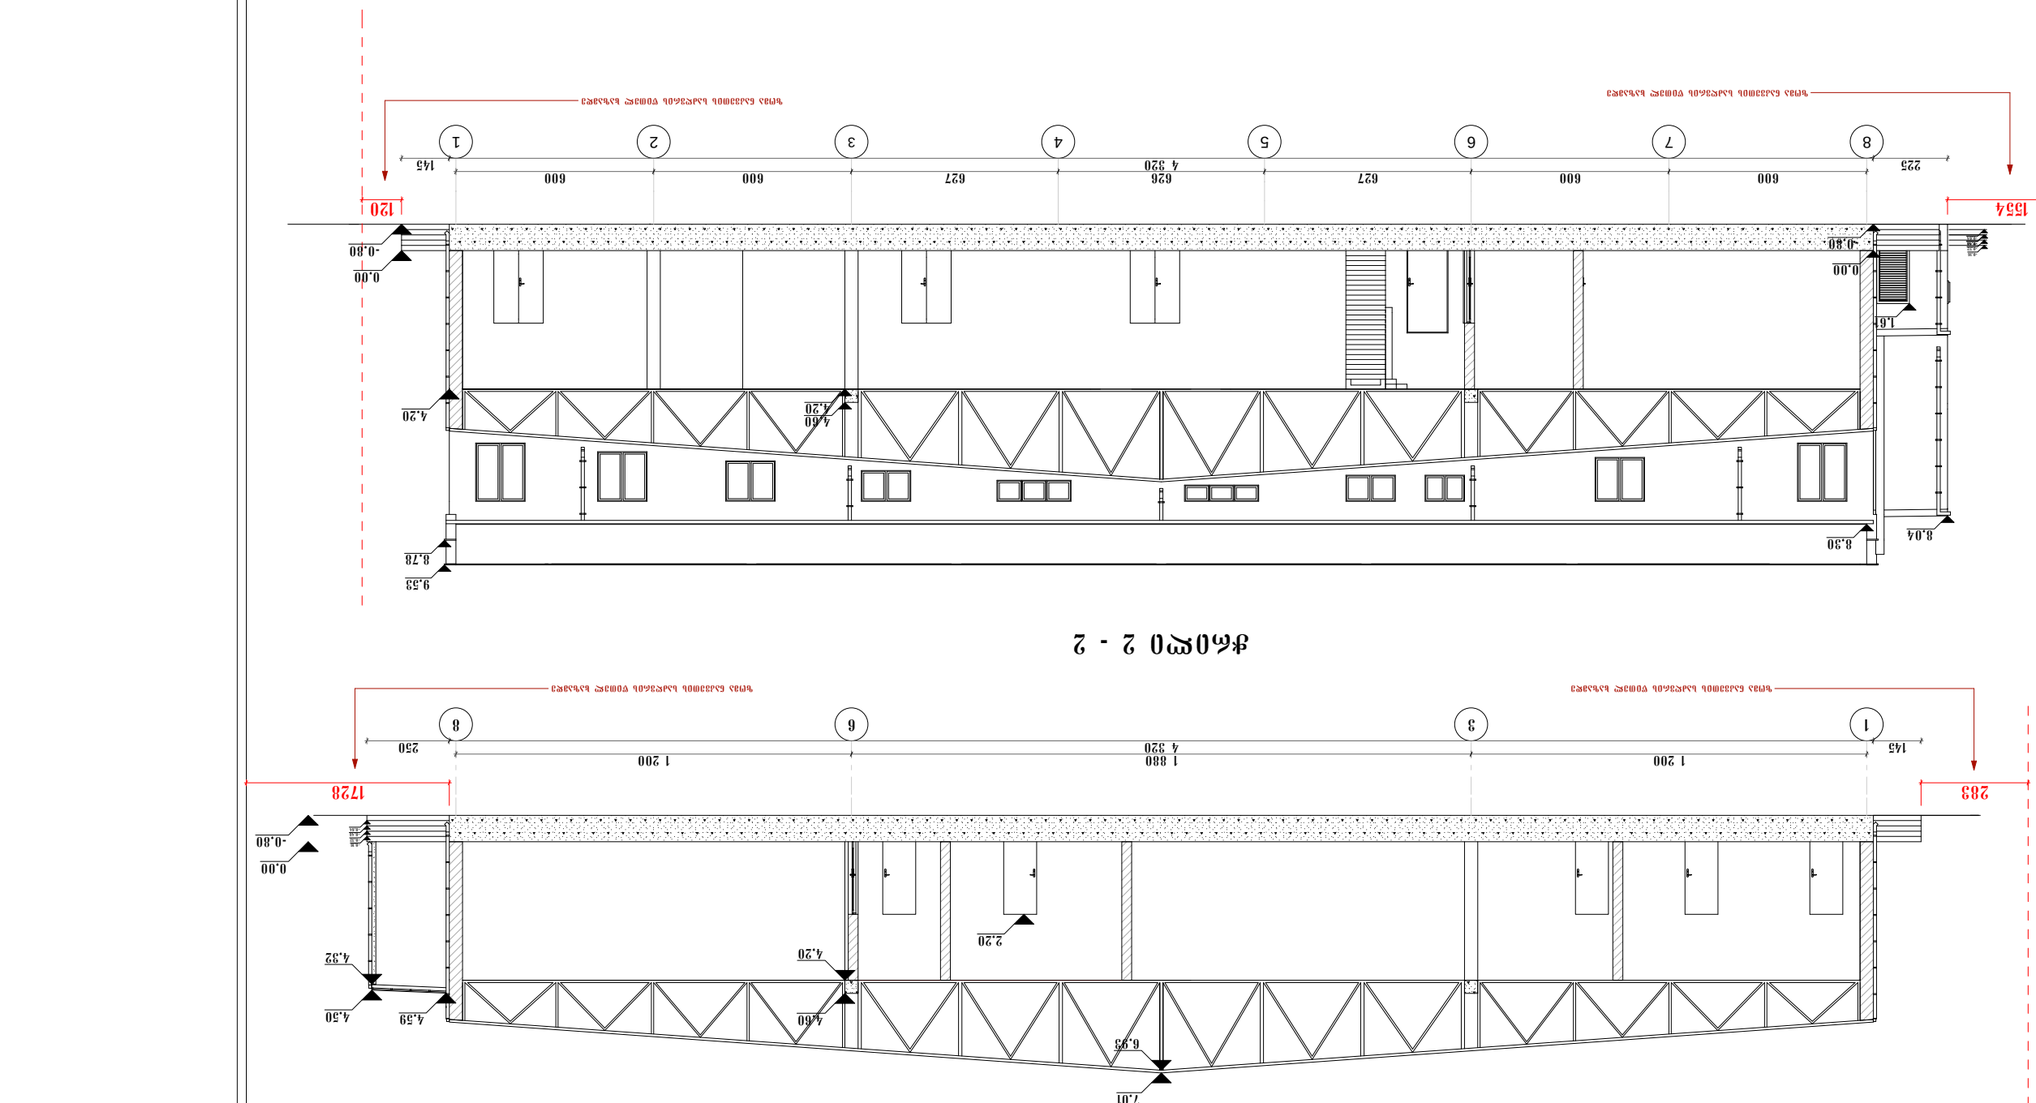


ჭრილი 2 - 2

ჭრილი 1 - 1

ნახაზი:	ჭრილი 1 - 1 ჭრილი 2 - 2
მასშტაბი:	1:100
შემსრულებელი:	

მასშტაბი	ზომა	ხელმოწერა
ფორმატი A3	ს. ბაქრაძე	
შემსრულებელი	ს. ბაქრაძე	
შემოწმებული	ს. ბაქრაძე	






www.vaki.ge

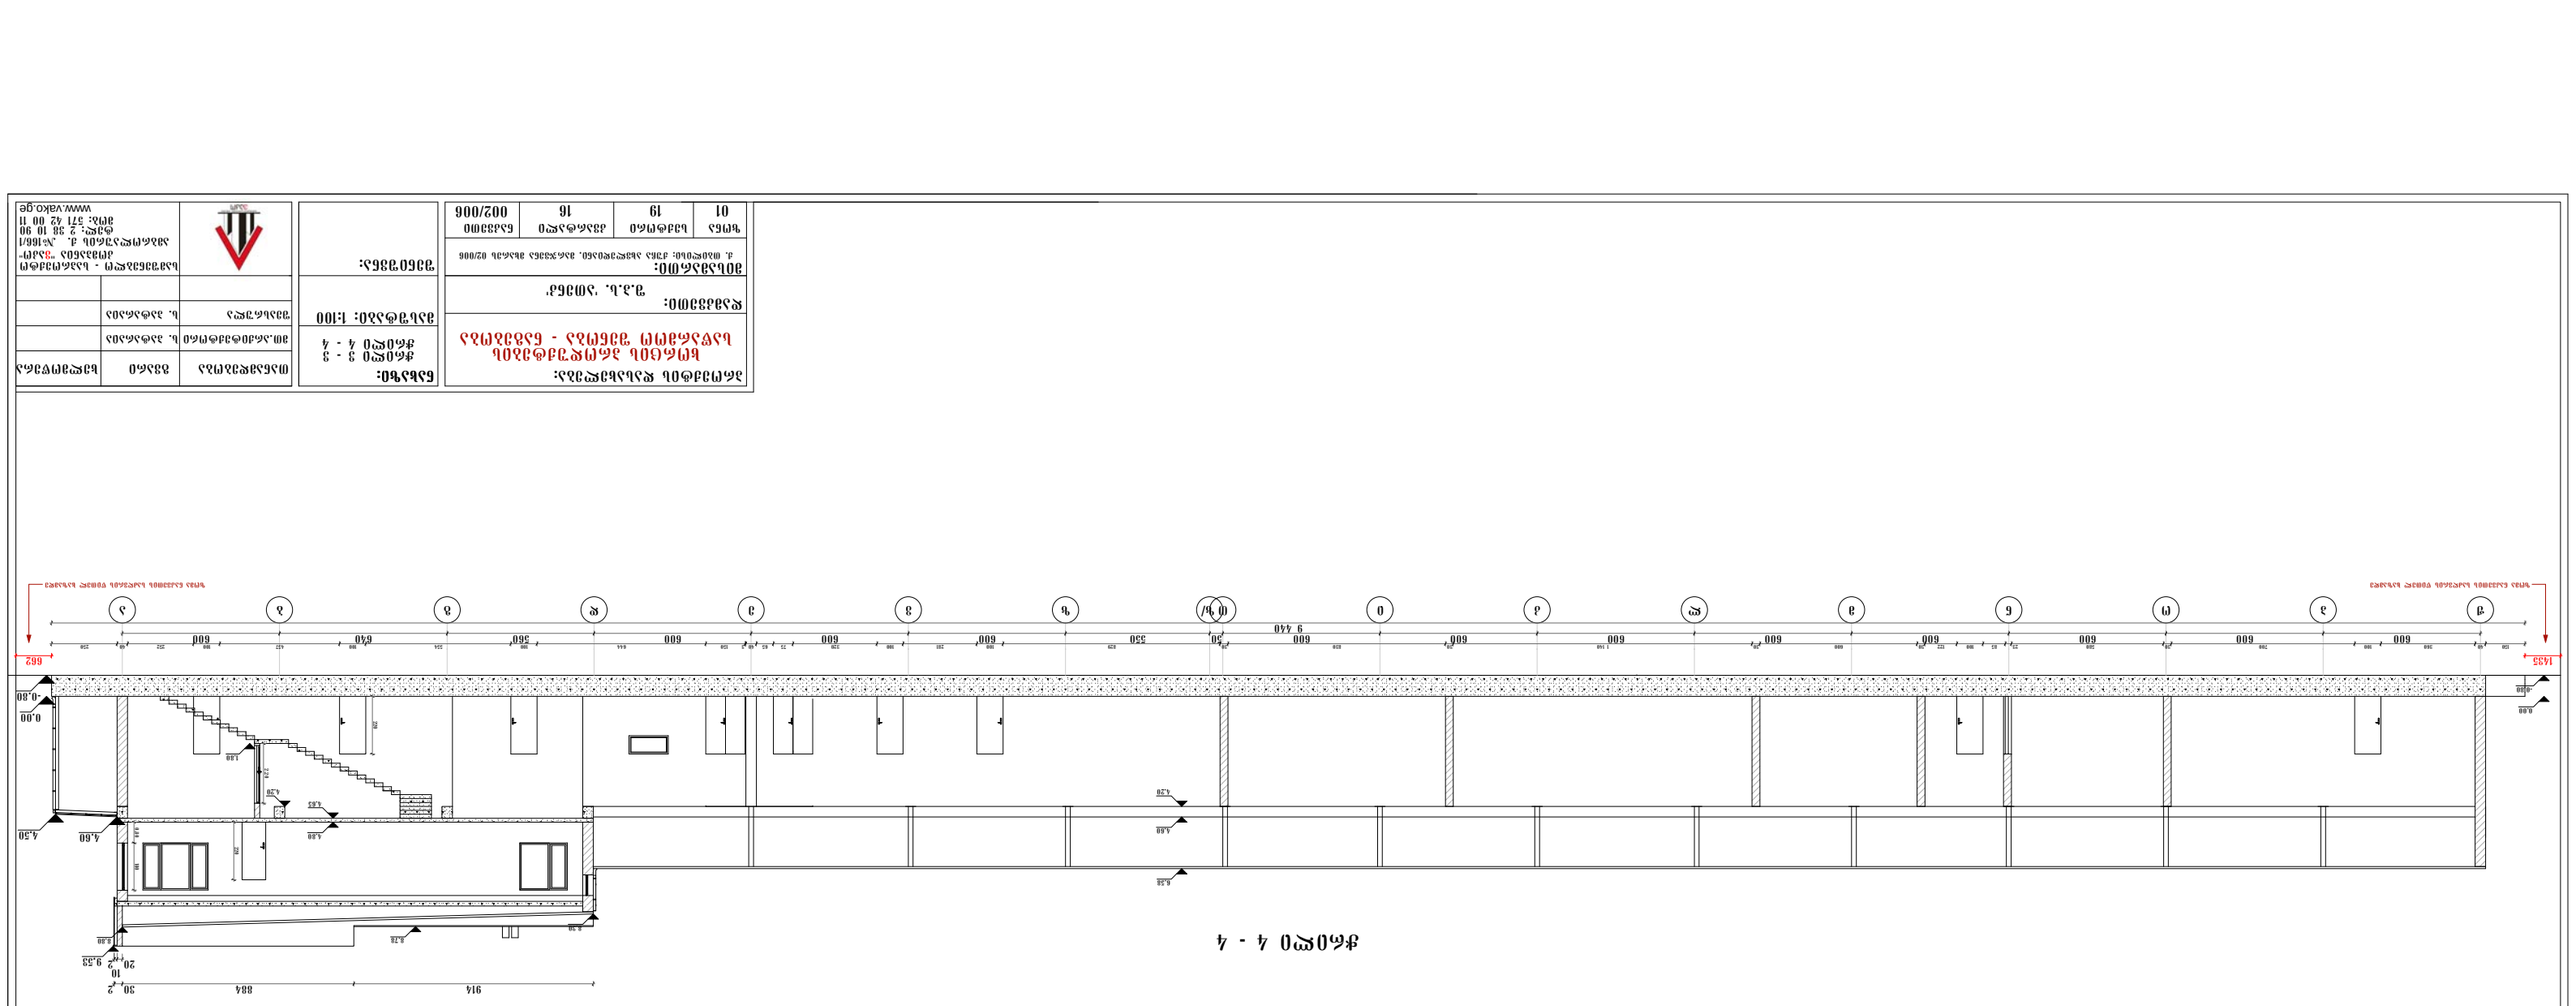






