სიმაღლის განსაზღვრის სქემა

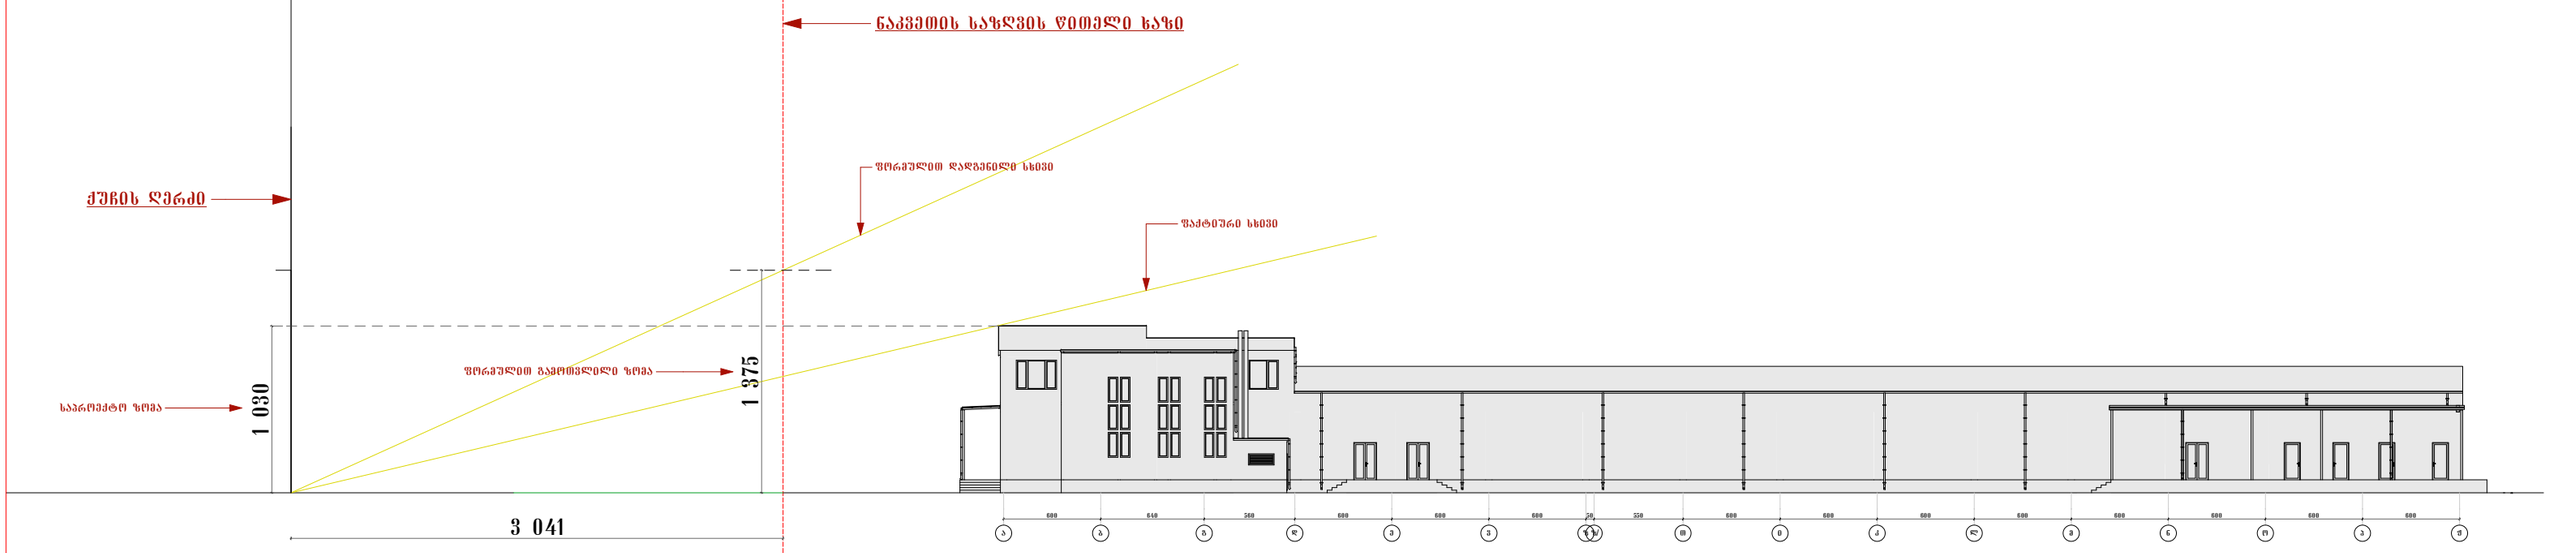
ნაკვეთის საზღვის წითელი ხაზი
ქუჩის ღერძი
საარმოქტო ზომა
1 030
3 041
ფორგულით დადგენილი სხივი
ფორგულით გაფორმებული ზომა
1 375
შტატური სხივი
600
640
560
600
600
600
600
550
600
600
600
600