ქ.თბილისის მერია
ქ.თბილისის ურბანული დაგეგმარების საქალაქო სამსახური

გრუნტის ცვლილების სქემა და ღობისთვის კოლონების განლაგების სქემა

ქ. თბილისი ახვლედიანის ქუჩის მარცხენა მხარეს 01.19.16.002.006 გეგმა

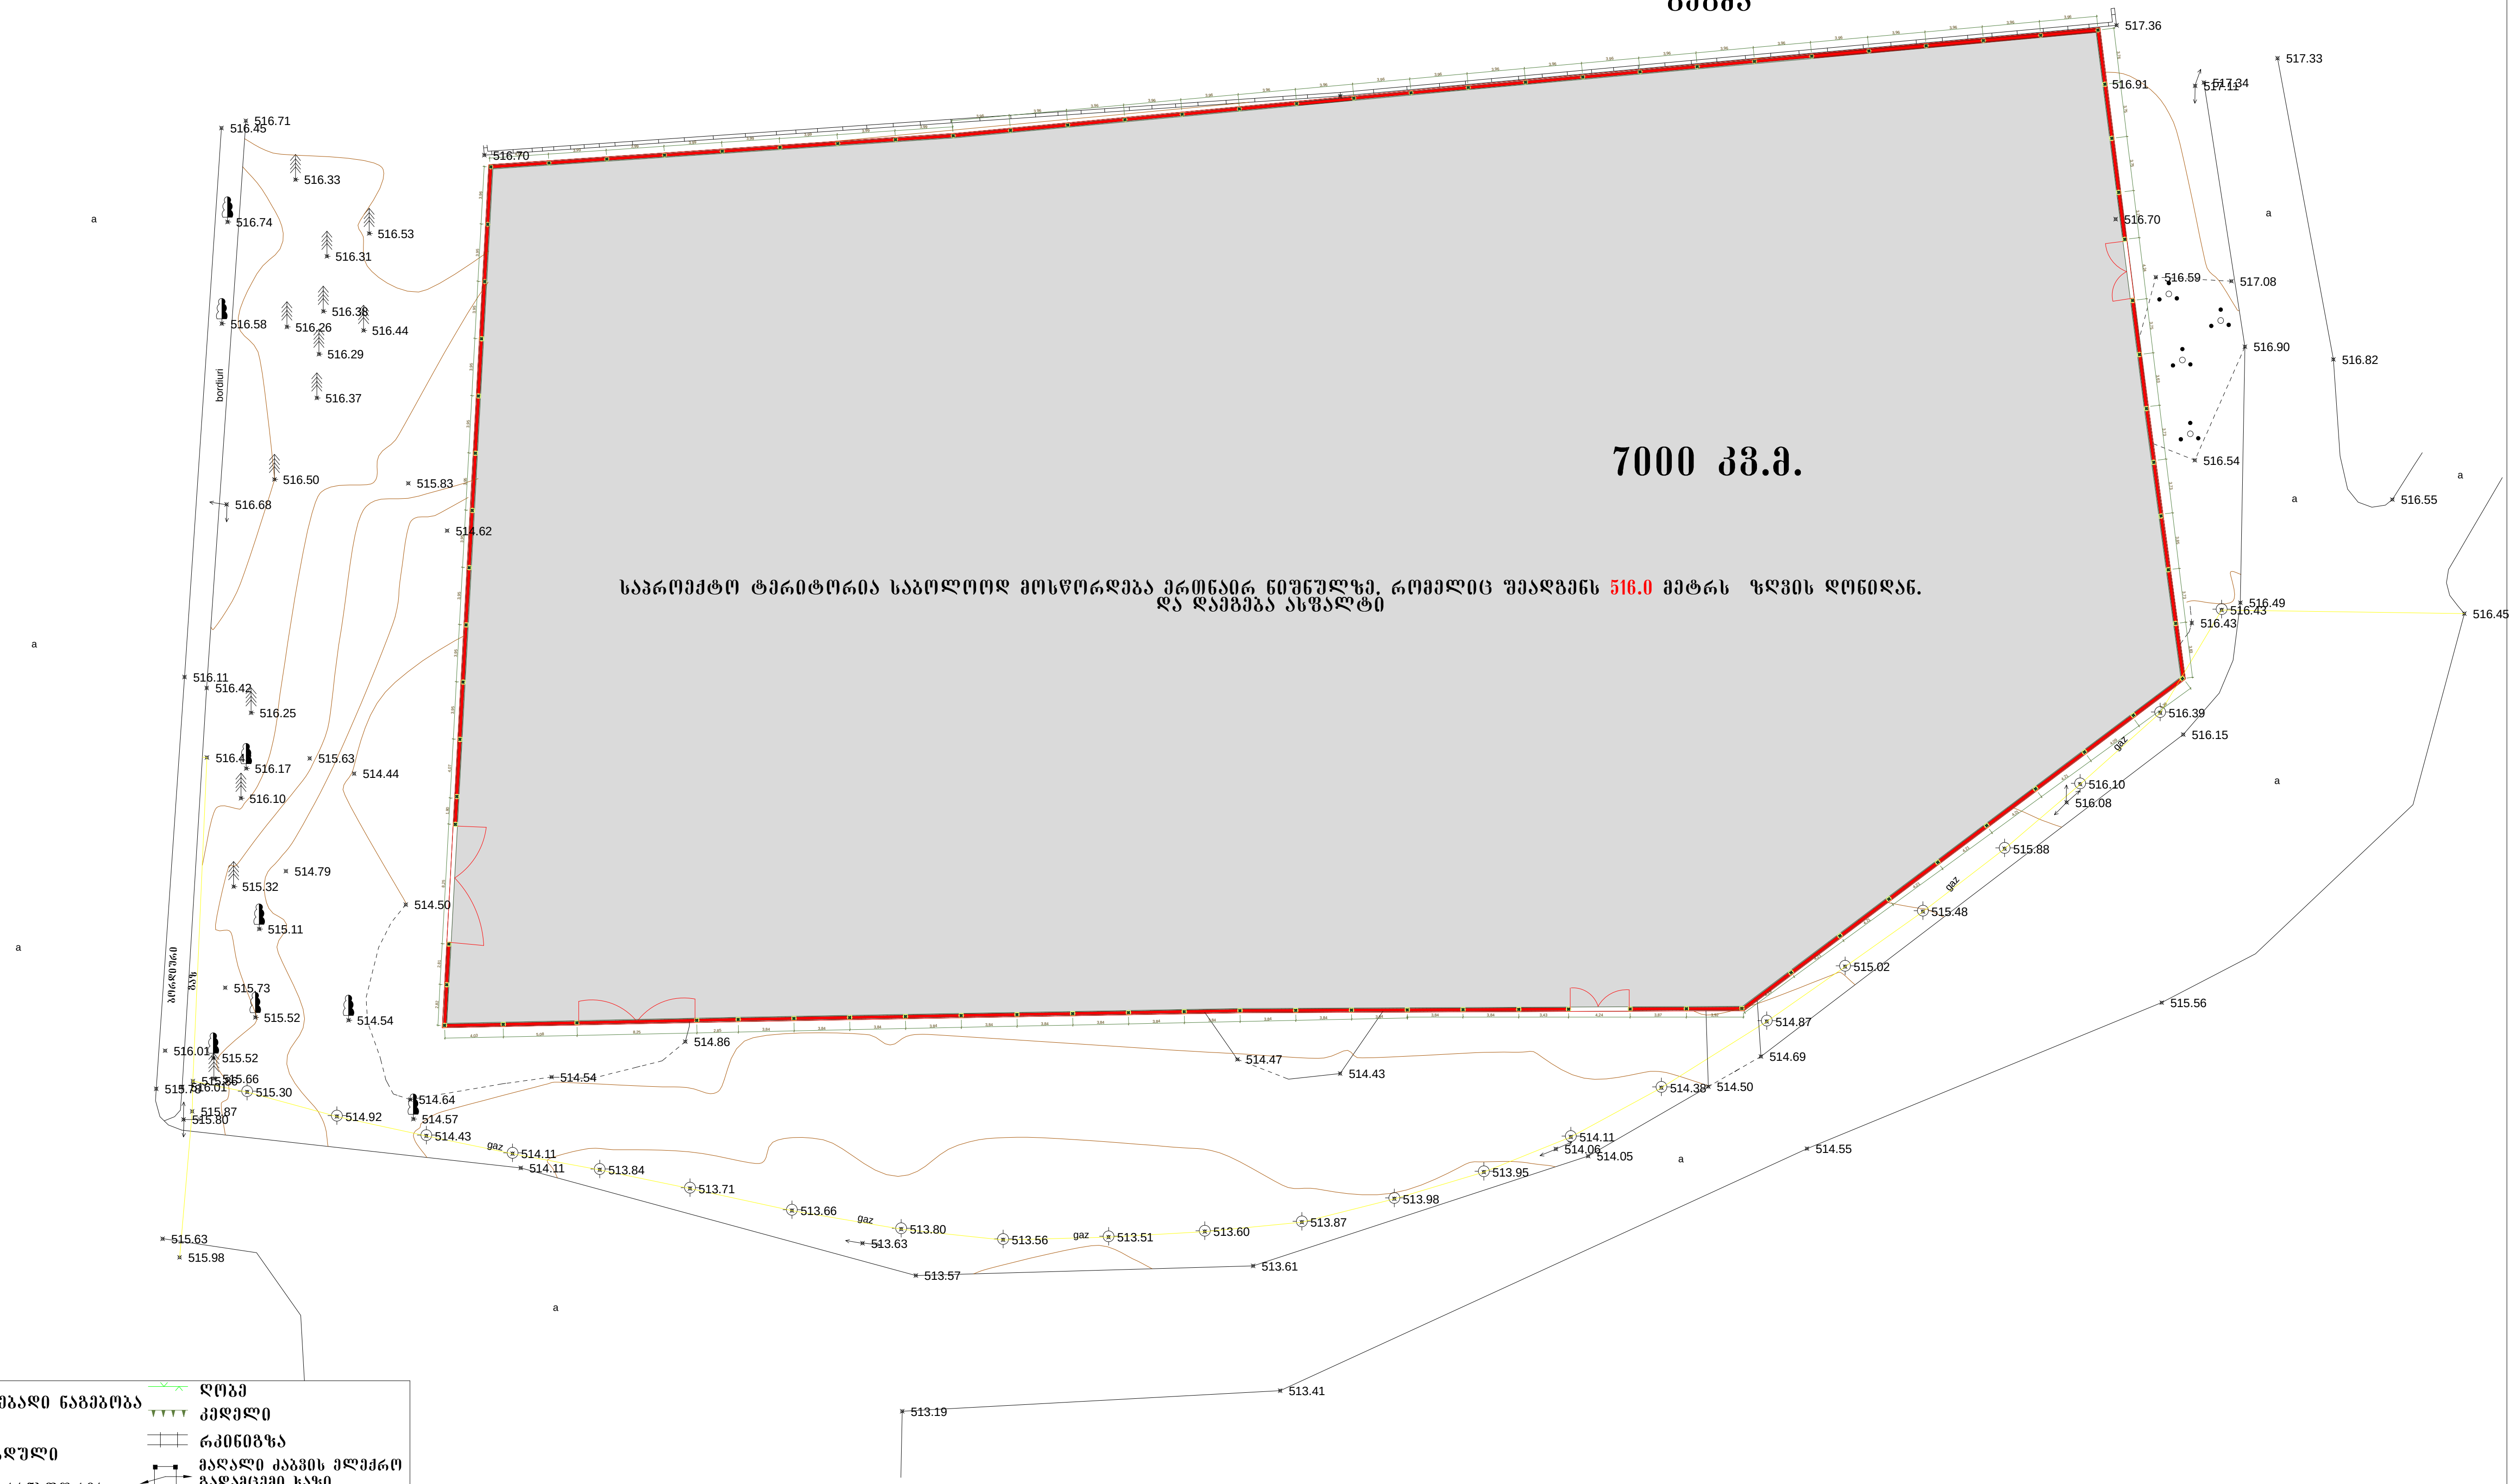

- UTM (საერთაშორისო) სისტემის კოორდინატები
- ადგილობრივი სისტემის სამუშაო კოორდინატები
- არასაცხოვრებელი შენობა
- საცხოვრებელი შენობა
- შენებადი ნაგებობა
- ფარდული
- სატრანსფორმატორო ჯიხური
- რეზერ. rezervuari
- ბორდიური
- ღობე
- კედელი
- რკინიგზა
- მაღალი ძაბვის ელექრო გადამცემი ხაზი
- ხეები
- სამეთვალყურეო ჭები
- რელიეფი

- წყ — წყალგაყვანილობა
- გ — გაზი
- კ — კანალიზაცია
- კ — კავშირგაბმულობა
- ელ. ქსელები
- სკ — სანიაღვრე

ტოპო გადაღება					
დამკვეთი	შპს "ათენკ"		დირექტორი		თ. ზუმბაძე
ობიექტის დასახელება მისამართი	ქ. თბილისი, ახვლედიანის ქუჩის მარცხენა მხარეს, 01.19.16.002.006		შეასრულა		დ. შავაძე
			კომპ. უზრუნვ.		თ. არჩვაძე
26.02.2014			მასშტაბი 1:500		

ვიზუალიზაცია

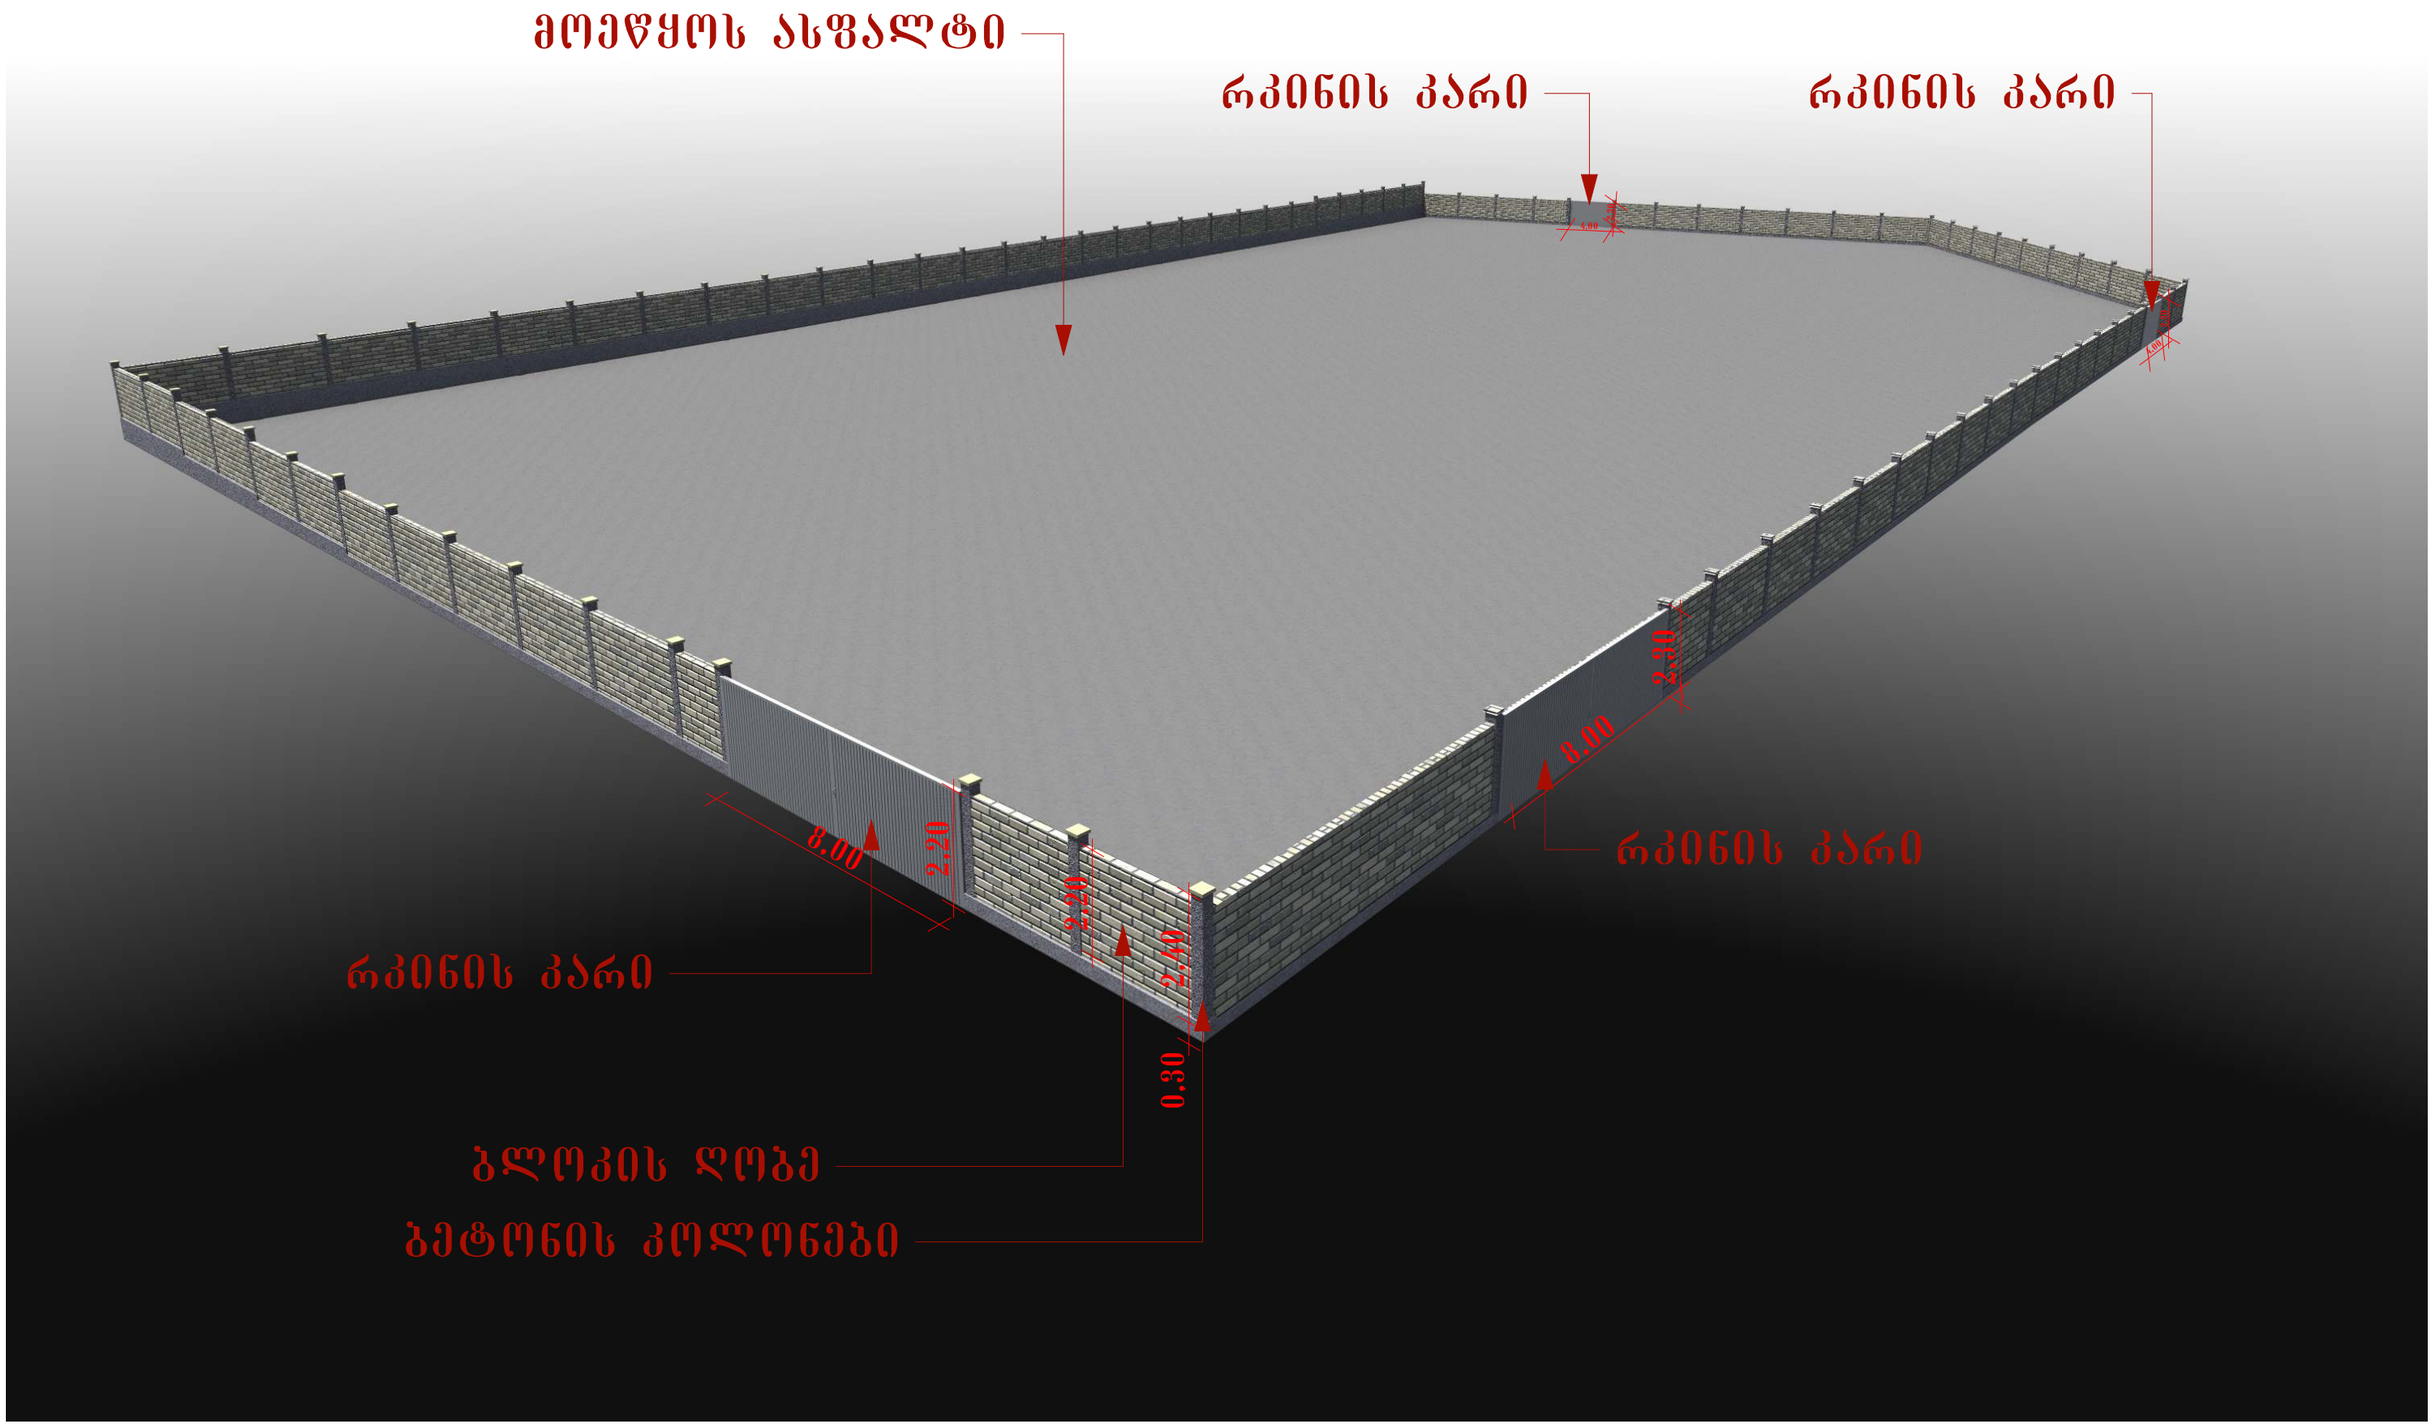

ფოტომონტაჟი

