კორექტირებული ნახაზი

ფასადი დ-ა¹ ღერძებში მ. 1:250

(კორექტირებული ფასადი)



შ. პ. ს. „ არქ ქრიატიონ “					2011
დირექტორი		ნ.ვეფხვაკორი	ქ. თბილისში დიდი დიღმის I მ/რ-ში ცენტრალური გზის მიმდ. უბანი №1-ში მრავალფუნქციური საცხოვრებელი შენობა კორექტირება		
პრ.მთ.არქ.		ო.ხუხაშვილი			
ავტორები		ლ.ხუხაშვილი	ფასადი დ-ა¹ ღერძებში		
		დაკვეთა	ფურცელი	ფურც.რ.	მასშტაბი	სტადია
			ა-17	19	მ. 1:250	მ.დ.

ფასადი 8-1 ღერძებში მ. 1:250

(კორექტირებული ფასადი)



შ. პ. ს. „ არქ ქრიატივი“			2011
დირექტორი		ნ.ფუტკარაძე	ქ. თბილისში დიდი დიღმის I მ/რ-ში ცენტრალური გზის მიმდ. შეკრული №1-ში მრავალფუნქციური საცხოვრებელი შენობა კორექტირება
პრ.მთ.არქ.		ო.ხუხაშვილი	
ავტორები		ლ.ხუხაშვილი	ფასადი 8-1 ღერძებში
		დაკვეთა	შენობა ნაგებობა ფართობი სტადია
			ა-18 19 მ. 1:250 მ.დ.

შეთანხმებული ნახაზი


ფასადი დ-ა¹ ღერძებში მ. 1:250

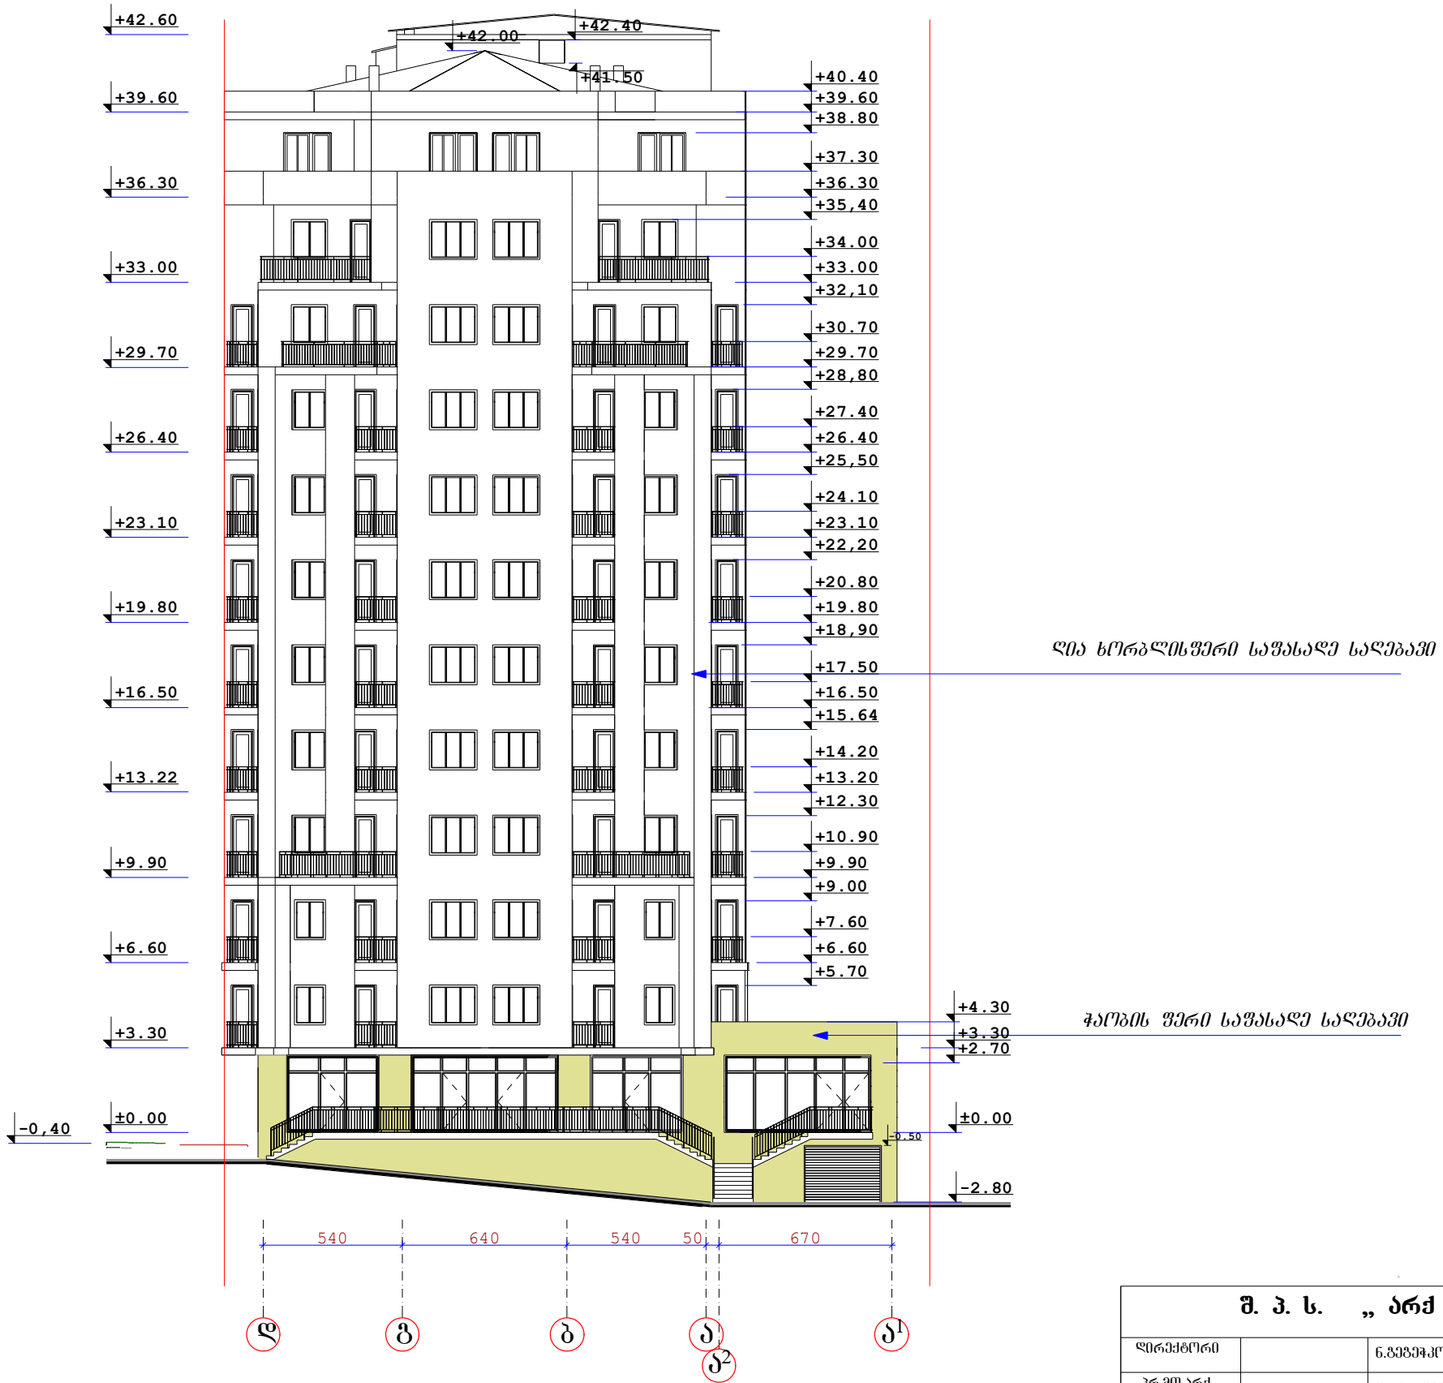

შ. პ. ს. „არქ ქრიატიონ“						2011
დირექტორი		ნ.ჯეჯელაური	ქ. თბილისში დიდი დიღმის I მ/რ-ში ცენტრალური გზის მიმდ. უბანი №1-ში მრავალფუნქციური საცხოვრებელი შენობა კორპუსი 1			
პრ.მთ.არქ.		ო.ხუხაშვილი				
ავტორები		ლ.ხუხაშვილი	ფასადი დ-ა¹ ღერძებში			
		დაკვეთა	ფურცელი	ფურც.რ.	მასშტაბი	სტადია
			ა-17	19	მ. 1:250	მ.ღ.

ფასადი ა-დ ღერძებში მ. 1:250

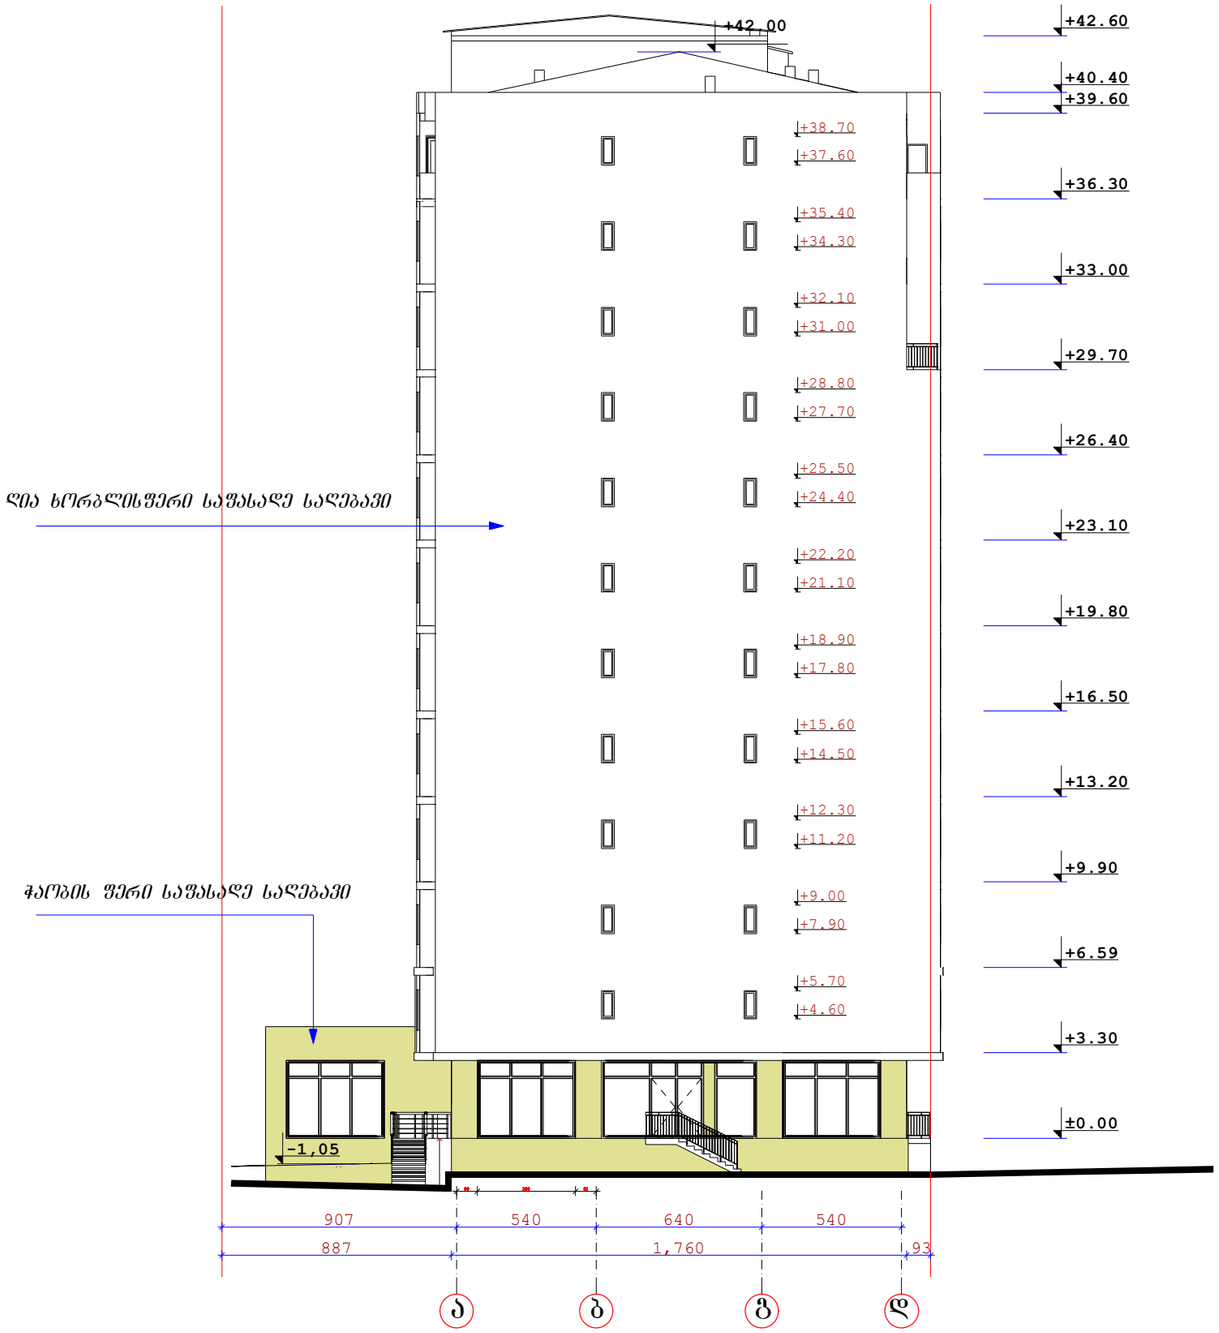

შ. პ. ს. „ არქ ქრიატიონ “			2011
დირექტორი		ნ.ფეფეჭარი	ქ. თბილისში დიდი დიღმის I მ/რ-ში ცენტრალური გზის მიმდ. უბანი №1-ში მრავალფუნქციური საცხოვრებელი შენობა კორექტირება
პრ.მთ.არქ.		ო.ხუხაშვილი	
ავტორები		ლ.ხუხაშვილი	ჩრილი 1-1, ფასადი ა-დ
			შურცელი: ა-15 | შურც.რ.: 19 | მასშტაბი: მ. 1:250 | სტადია: მ.დ.

ფასადი 8-1 ღერძებში მ. 1:250



შ. პ. ს. „ არქ ქრიატივი“			2011
დირექტორი		ნ.ვეფხვაძე	ქ. თბილისში დიდი დიღმის I მ/რ-ში ცენტრალური გზის მიმდ. უბანი №1-ში მრავალფუნქციური საცხოვრებელი შენობა კორექტირება
არ.მთ.არქ.		ო.ხუხაშვილი	
ავტორები		ლ.ხუხაშვილი	ფასადი 8-1 ღერძებში
		დაკვეთა	შურცელი / შურც.რ. / მასშტაბი / სტადია
			ა-18 / 19 / მ. 1:250 / მ.დ.