მრავალფუნქციური სართულის გეგმა
0.00 ნიშნულზე მ. 1:200
(კორექტირებული გეგმა)

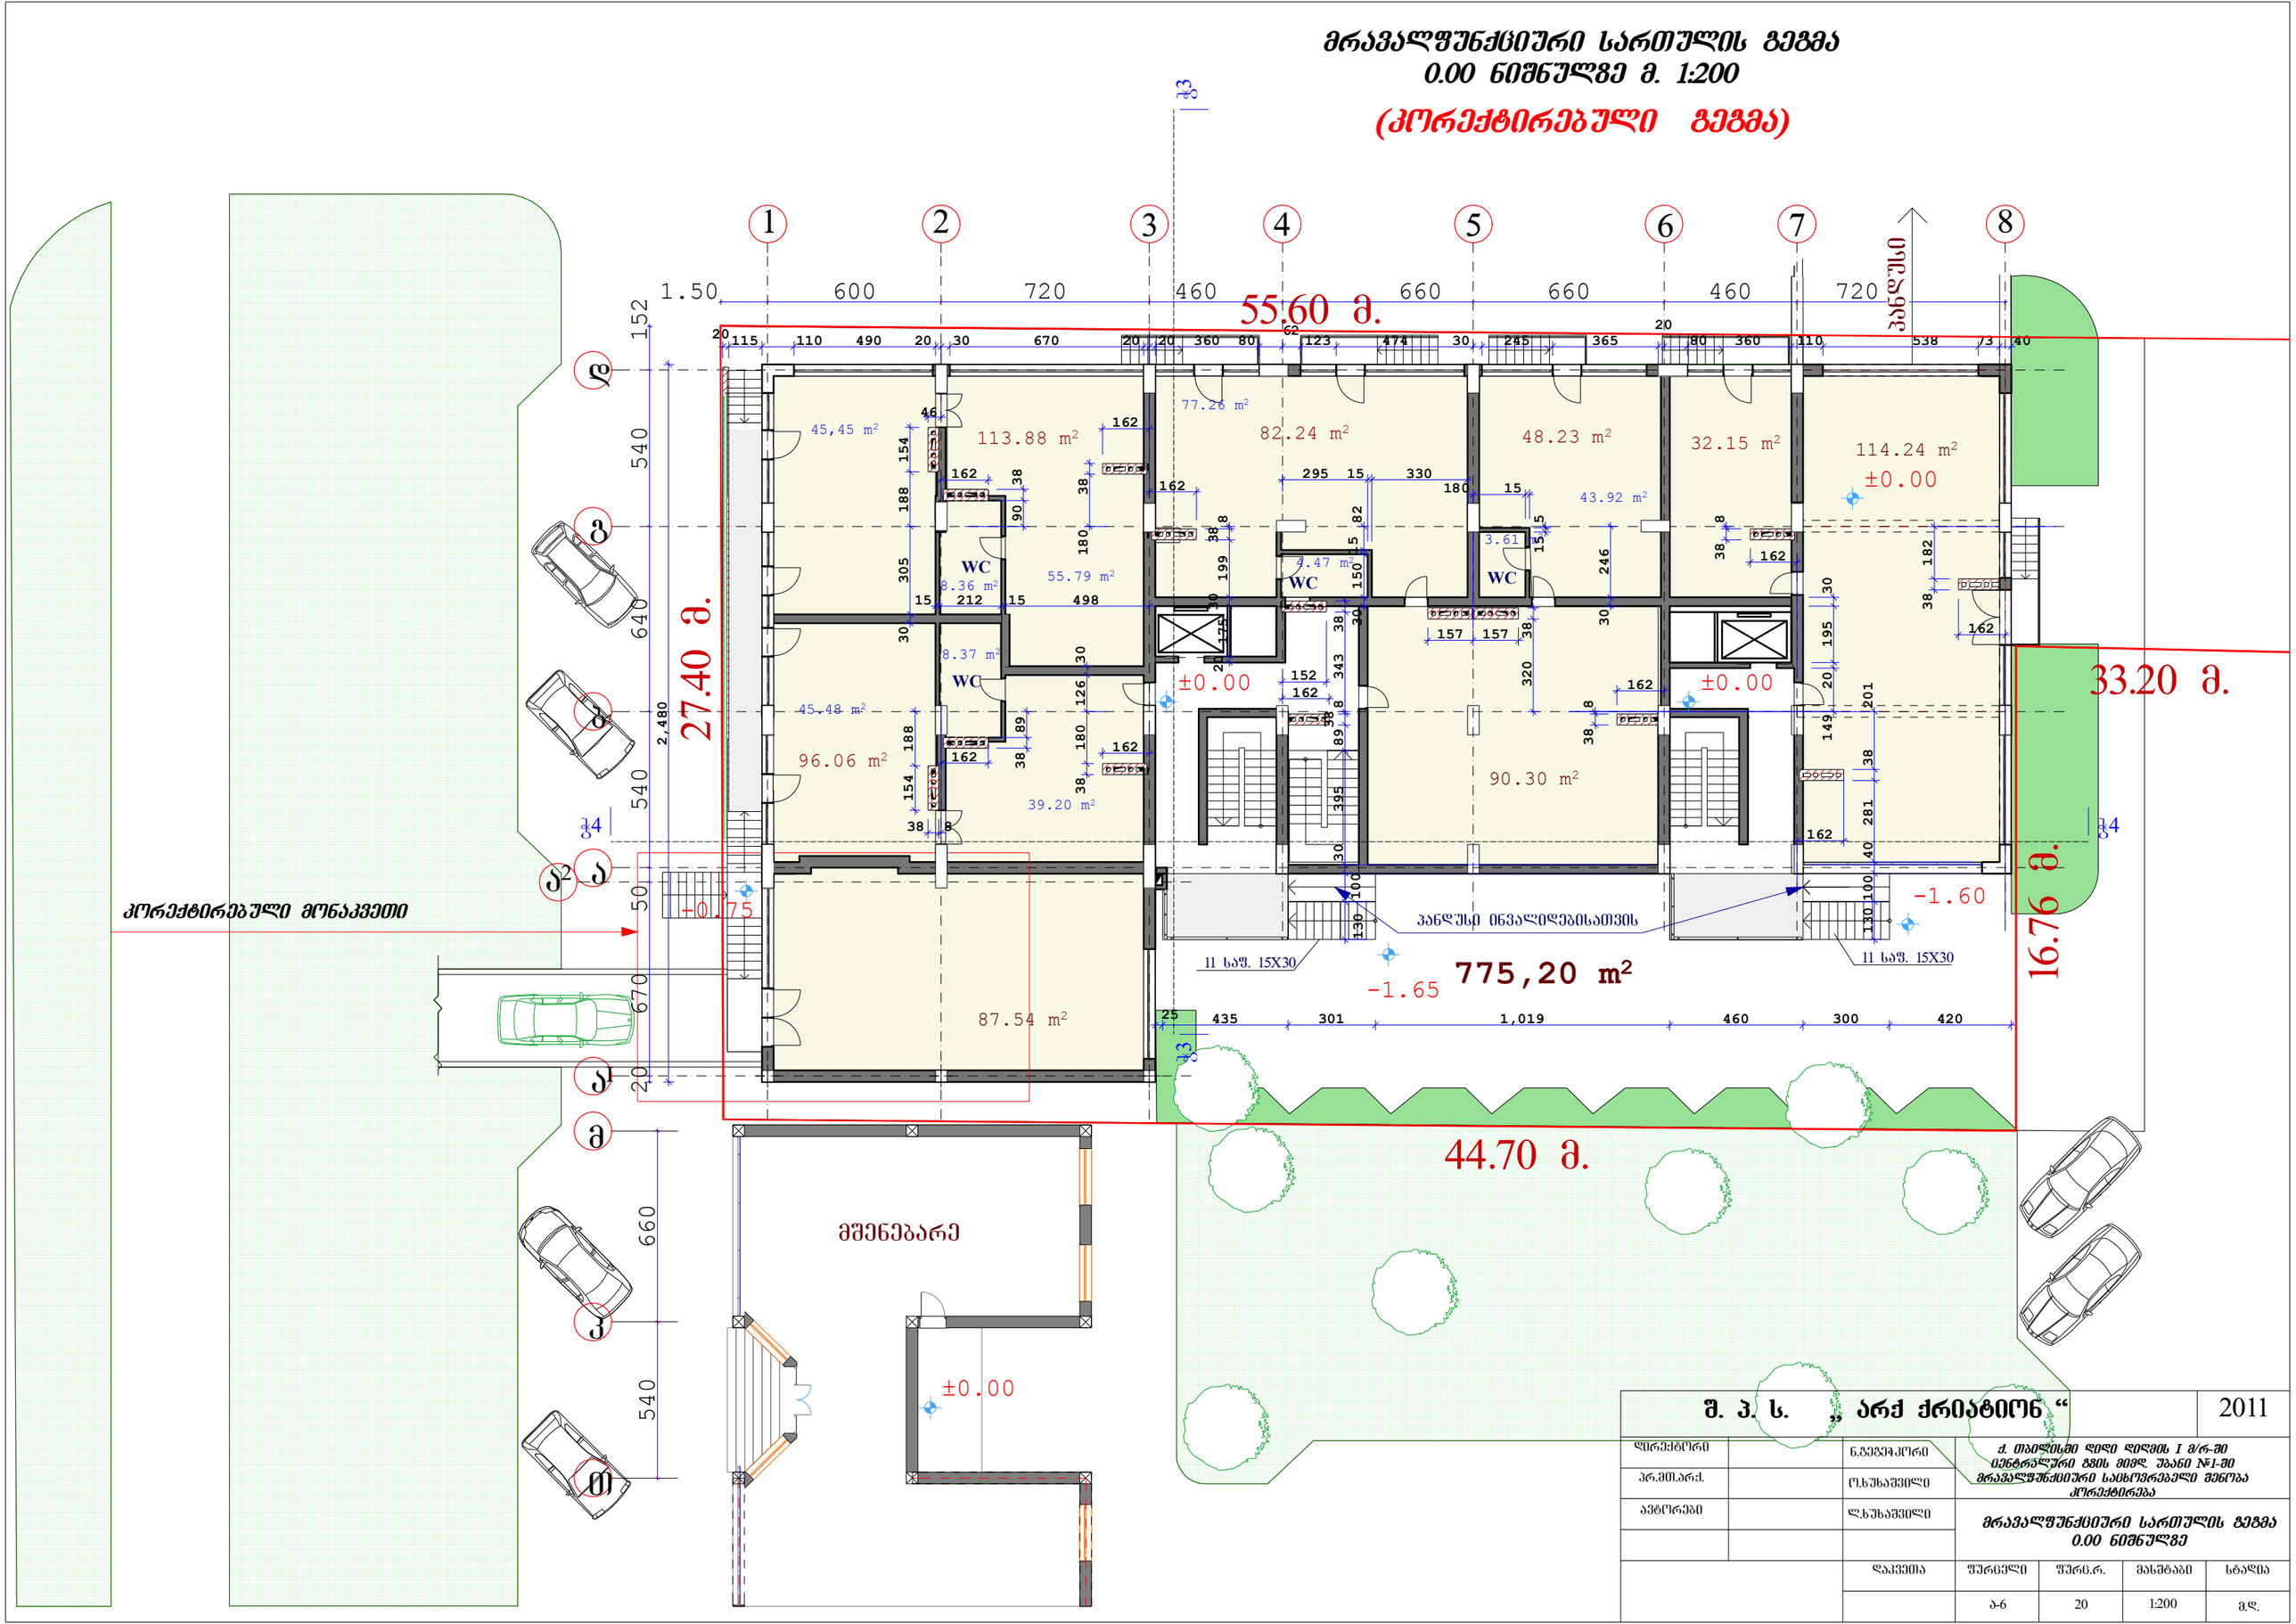

დირექტორი		ნ.ჯეჯელაშვილი	ქ. თბილისში დიდი დიღომის I მ/რ-ში ცენტრალური ბაზის მიმდ. უბანი №1-ში მრავალფუნქციური საცხოვრებელი შენობა კორექტირება
პრ.მთ.არქ.		ო.ხუსაშვილი	
ავტორები		ლ.ხუსაშვილი	მრავალფუნქციური სართულის გეგმა 0.00 ნიშნულზე
	დაკვეთა	შურცელი	შურც.რ. / მასშტაბი / სტადია
		ა-6	20 / 1:200 / გ.დ.

ავტოსადგომების გეგმა -2.80 ნიშნულზე მ. 1:200

(კორექტირებული გეგმა)

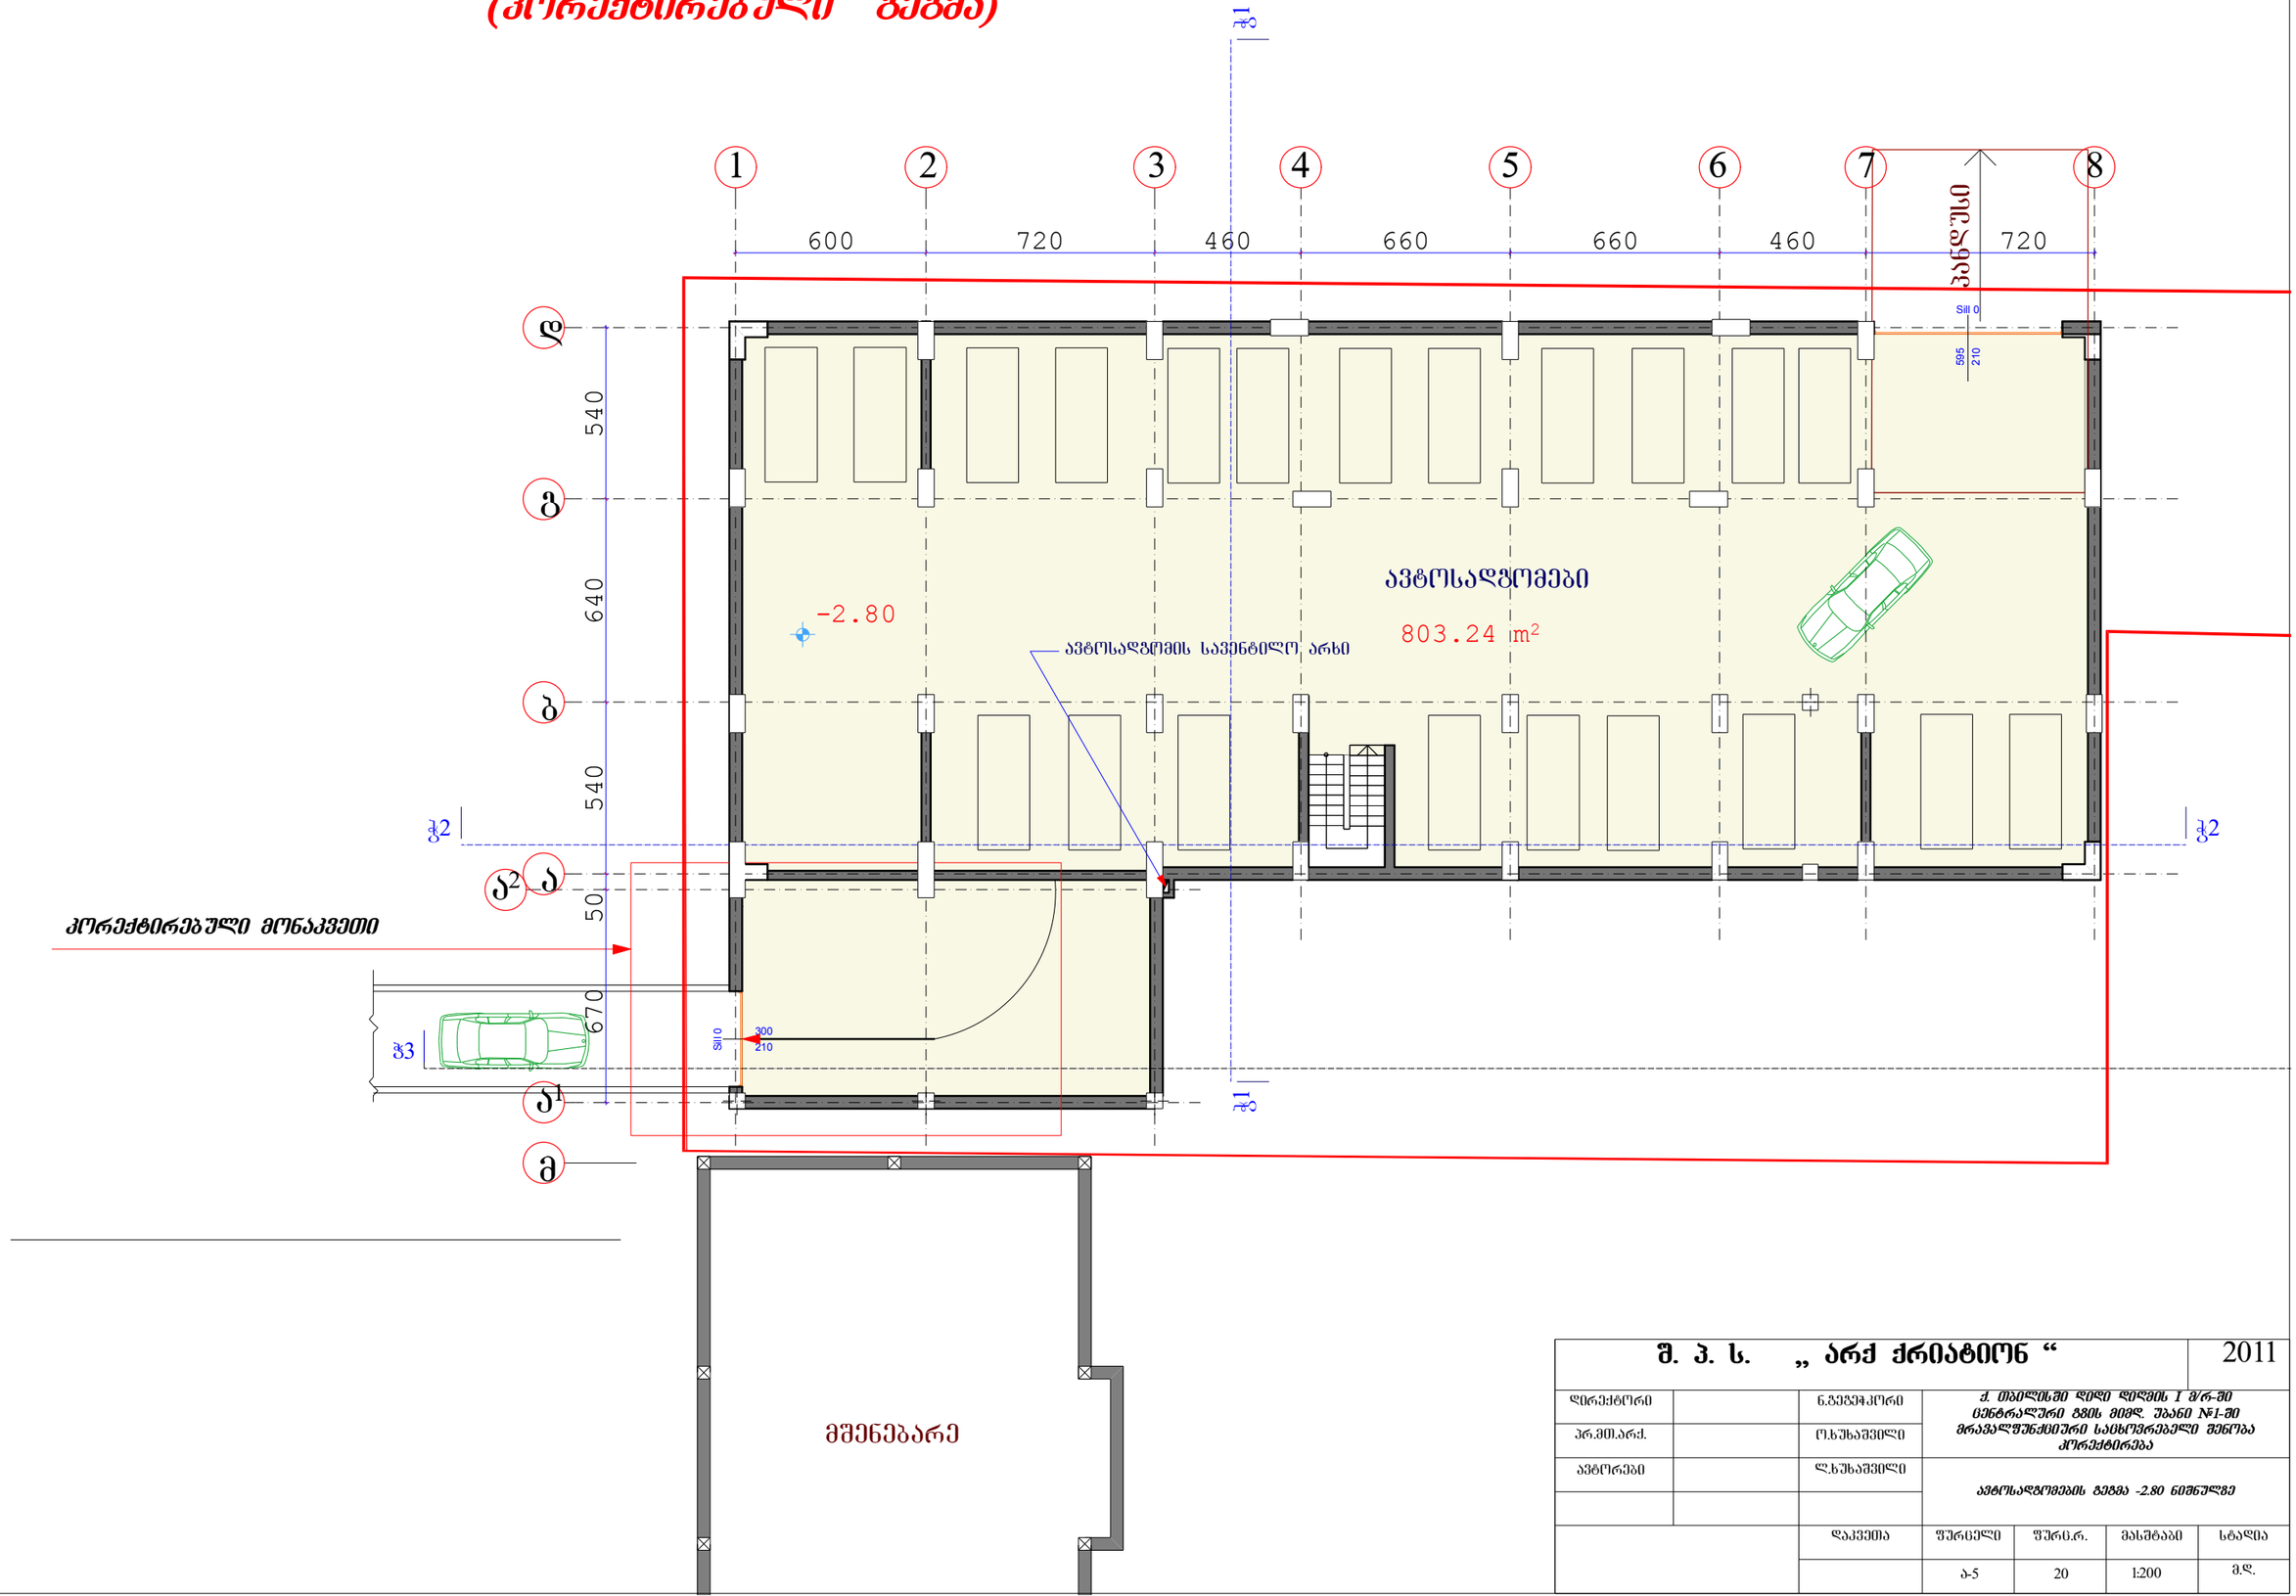

შ. პ. ს. „ არქ ქრიატიონ “			2011
პრ.მთ.არქ.		ო.ხუსაშვილი	
ავტორები		ლ.ხუსაშვილი	ავტოსადგომების გეგმა -2.80 ნიშნულზე
	დაკვეთა	ფურცელი	ფურც.რ.	მასშტაბი	სტადია
		ა-5	20	1:200	მ.დ.

I- სართულის გეგმა 3.30 ნიშნულზე მ. 1:200

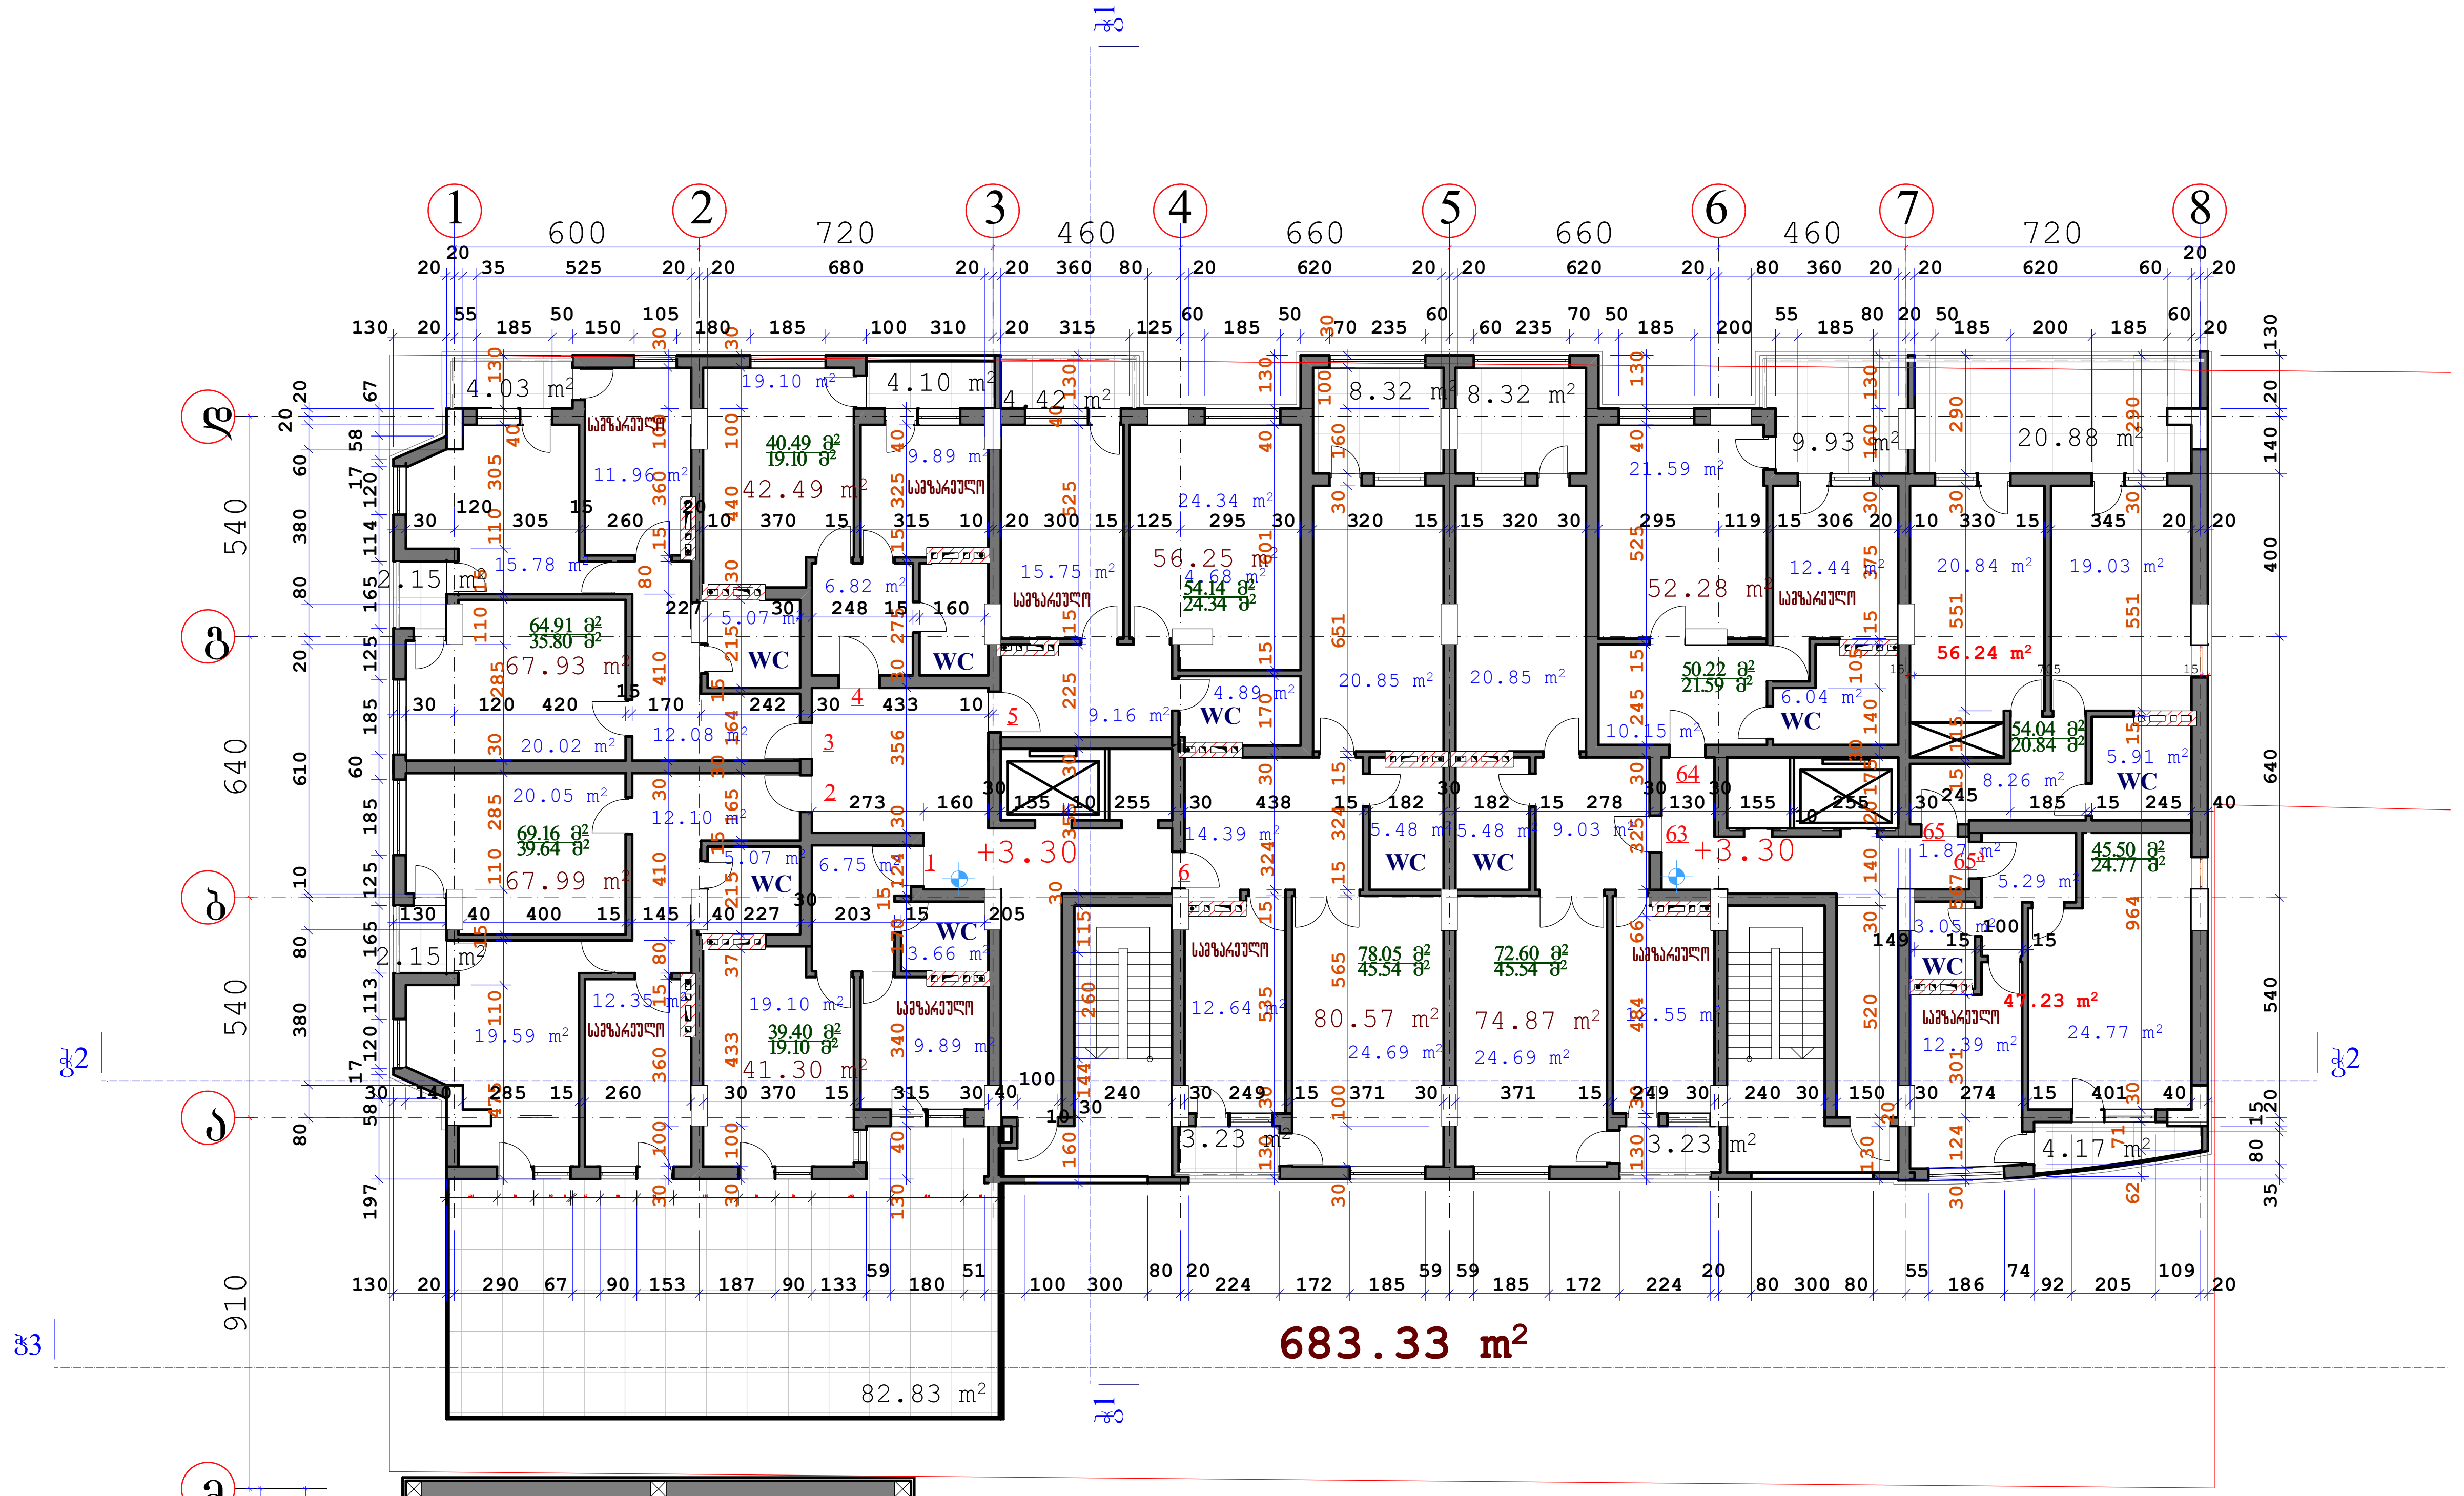

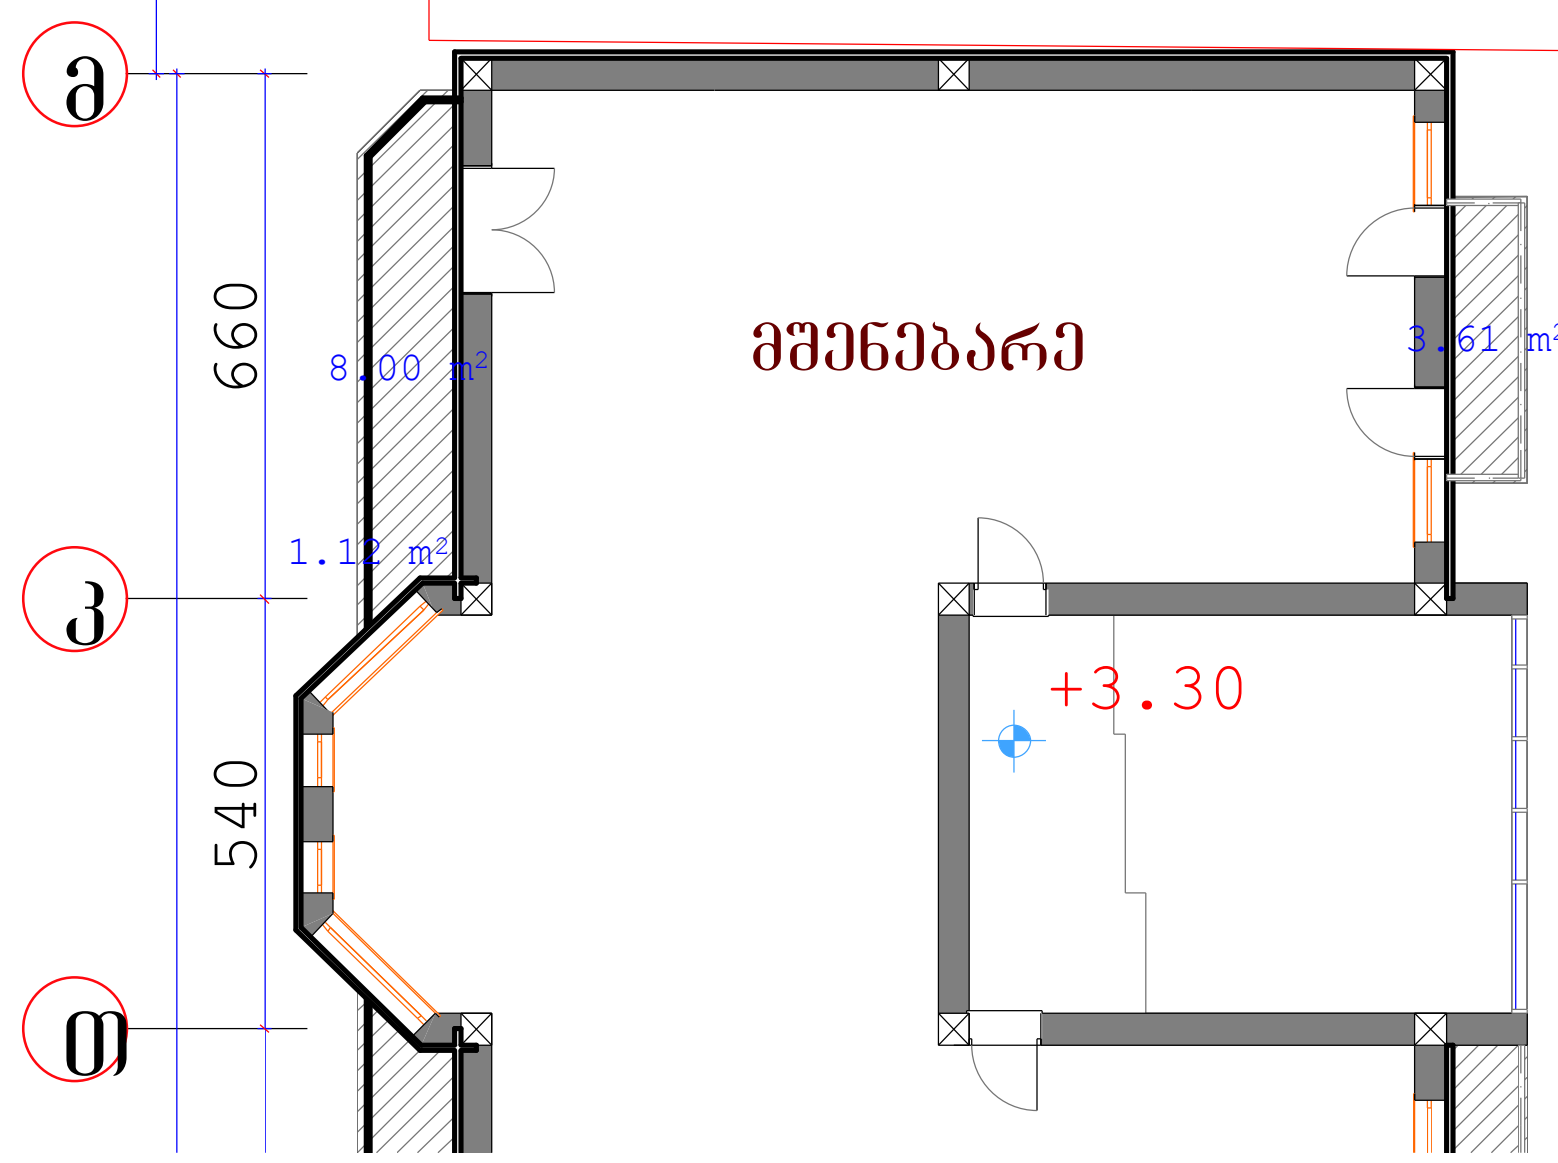

შენიშვნა:

50.23 მ² / 28.67 მ² — ბინის საერთო ფართი / ბინის საცხოვრებელი ფართი

39.07 m² — საერთო ფართი ბინის შიდა პერიმეტრზე

17.73 m² — კონკრეტული ოთახის ფართი

შ. პ. ს. „ არქ ქრიატიონ "					2011
დირექტორი		ნ.გეგეჭკორი	ქ. თბილისში დიდი დიღმის I მ/რ-ში ცენტრალური გზის მიმდ. უბანი №1-ში მრავალფუნქციური საცხოვრებელი შენობა კორექტირება		
პრ.მთ.არქ.		ო.ხუხაშვილი			
ავტორები		ლ.ხუხაშვილი	I- სართულის გეგმა 3.30 ნიშნულზე		
		დაკვეთა	ფურცელი	ფურც.რ.	მასშტაბი	სტადია
			ა-7	20	200	მ.დ.

II- სართულის გეგმა 6.60 ნიშნულზე მ. 1:200

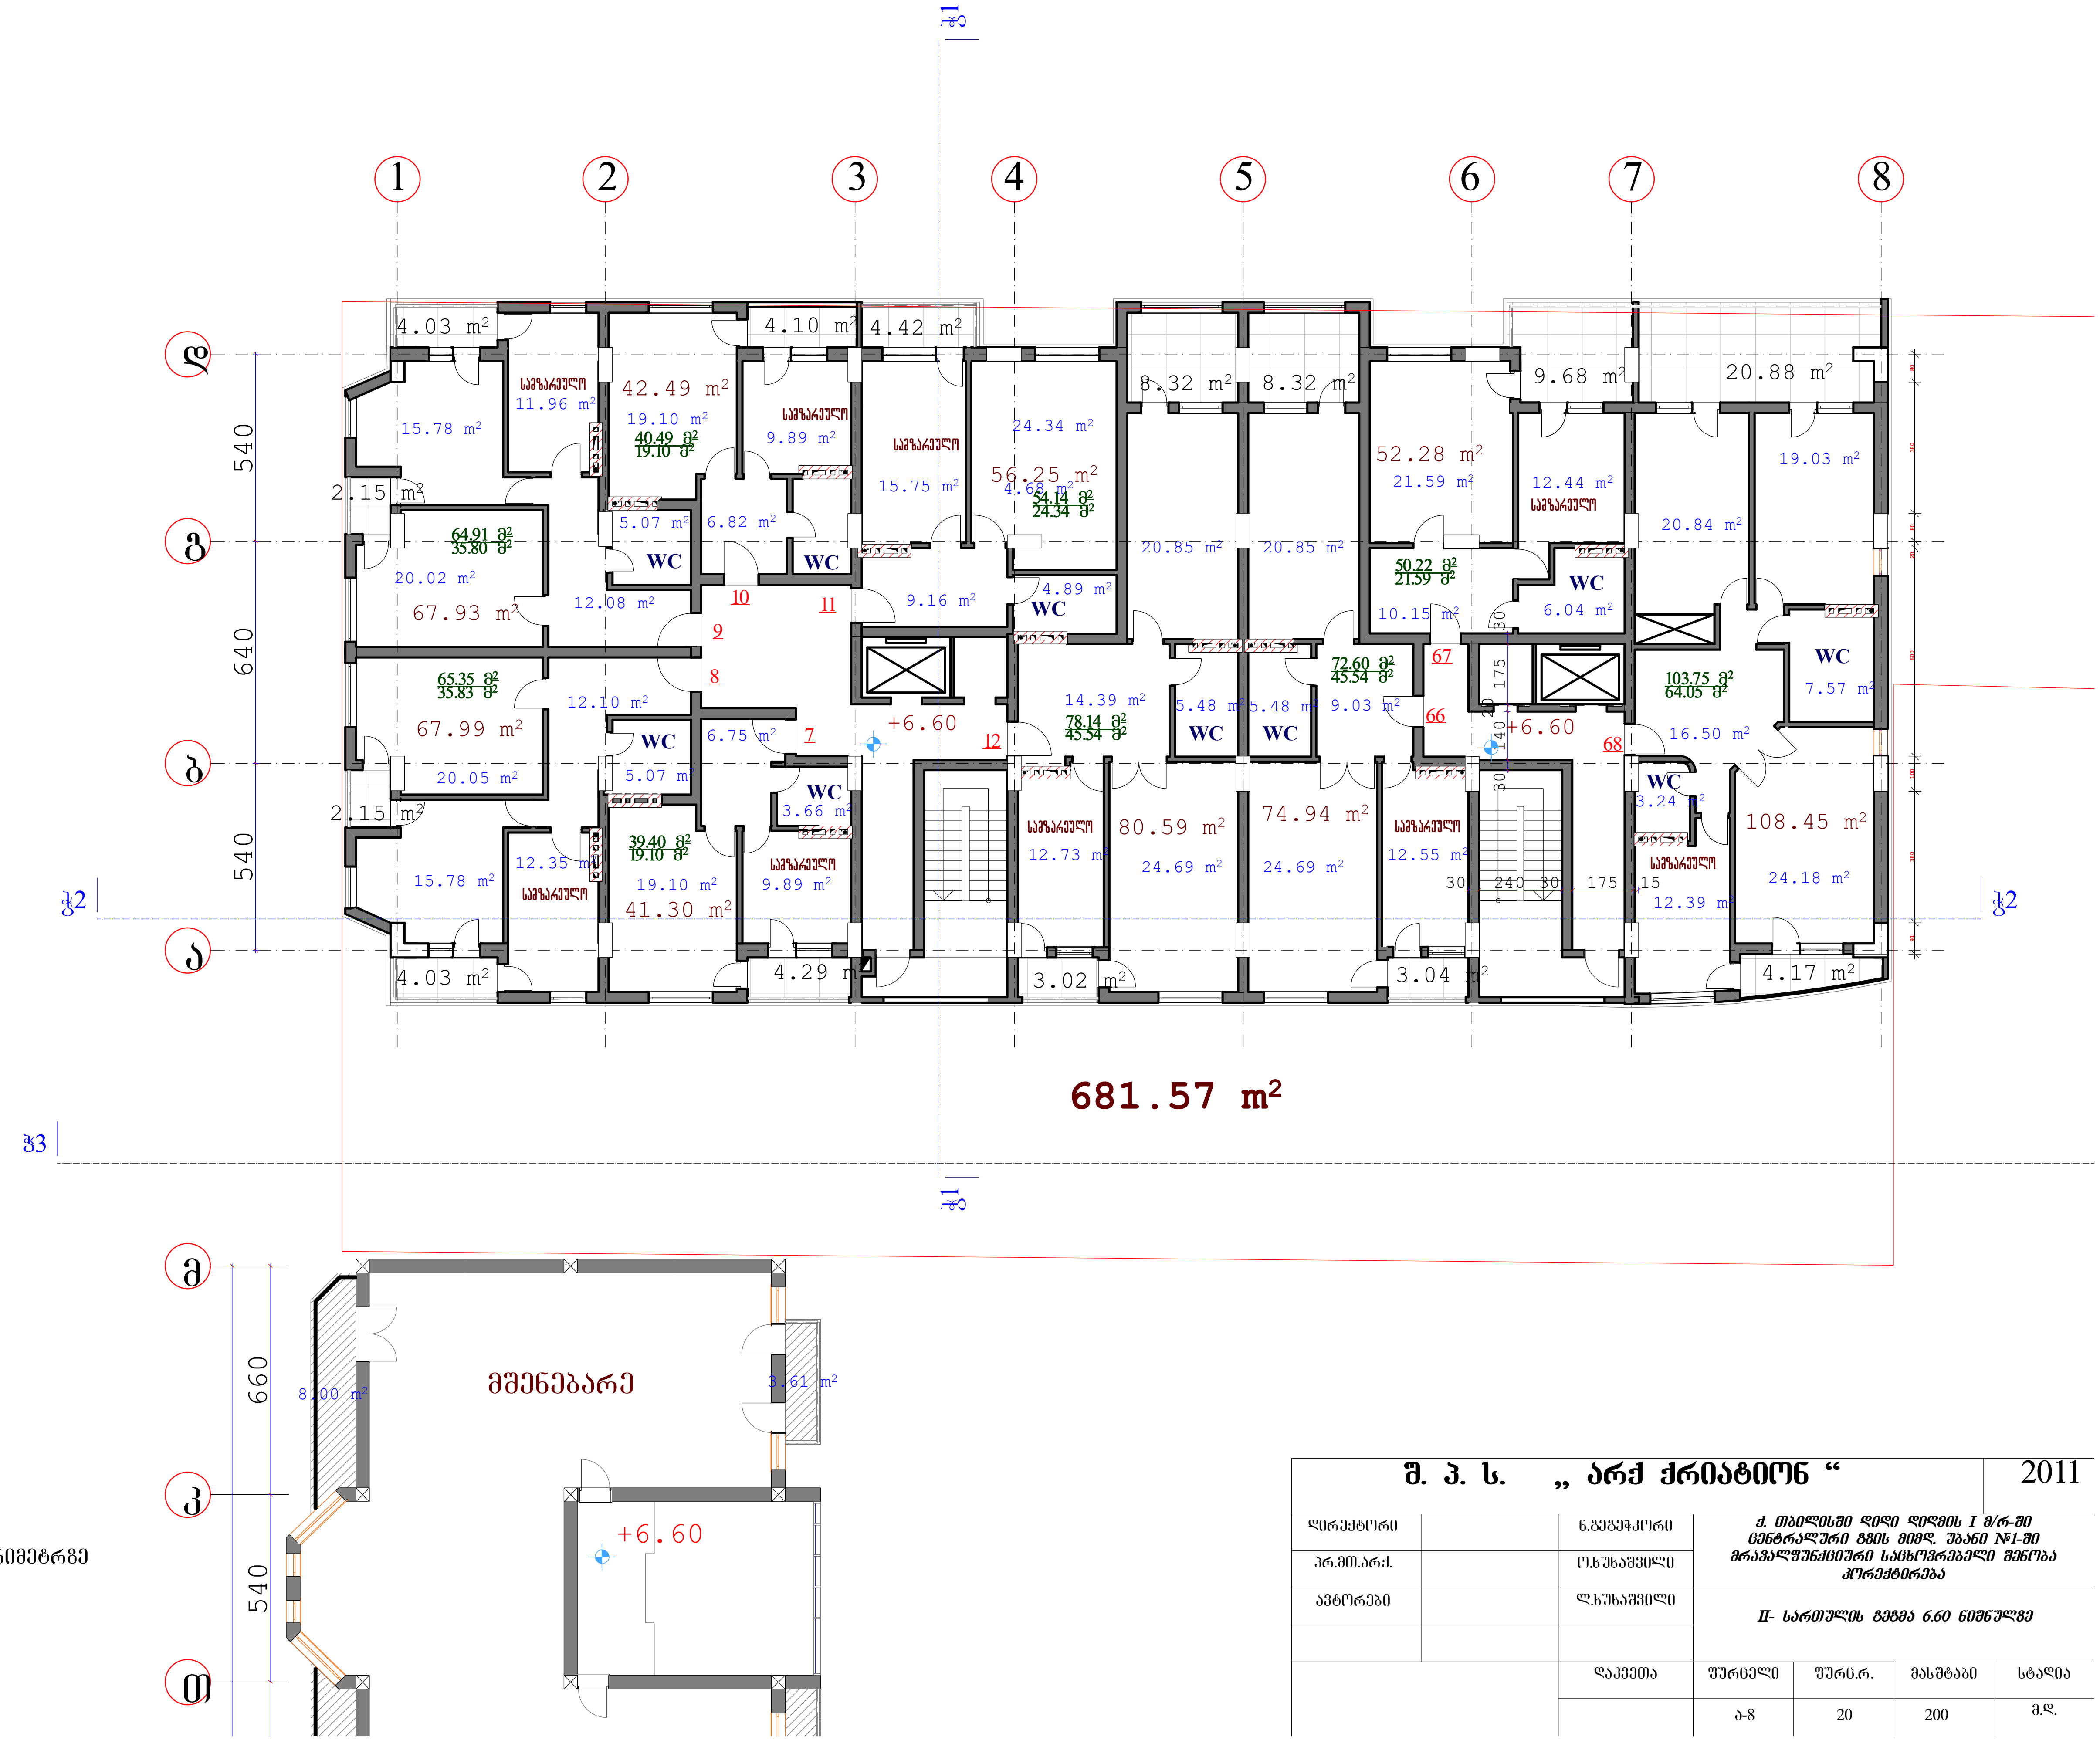

შენიშვნა:

50.23 m^2 / 28.67 m^2 — ბინის საერთო ფართი / ბინის საცხოვრებელი ფართი
39.07 m^2 — საერთო ფართი ბინის შიდა პერიმეტრზე
17.73 m^2 — კონკრეტული ოთახის ფართი

შ. პ. ს. „ არქ ქრიატიონ “						2011
დირექტორი		ნ.გეგეჭკორი	ქ. თბილისში დიდი დიღმის I მ/რ-ში ცენტრალური გზის მიმდ. უბანი №1-ში მრავალფუნქციური საცხოვრებელი შენობა კორექტირება			
პრ.მთ.არქ.		ო.ხუხაშვილი				
ავტორები		ლ.ხუხაშვილი	II- სართულის გეგმა 6.60 ნიშნულზე			
		დაკვეთა	ფურცელი	ფურც.რ.	მასშტაბი	სტადია
			ა-8	20	200	მ.დ.

III სართულების გეგმა +9.90 ნიშნულზე მ. 1:200

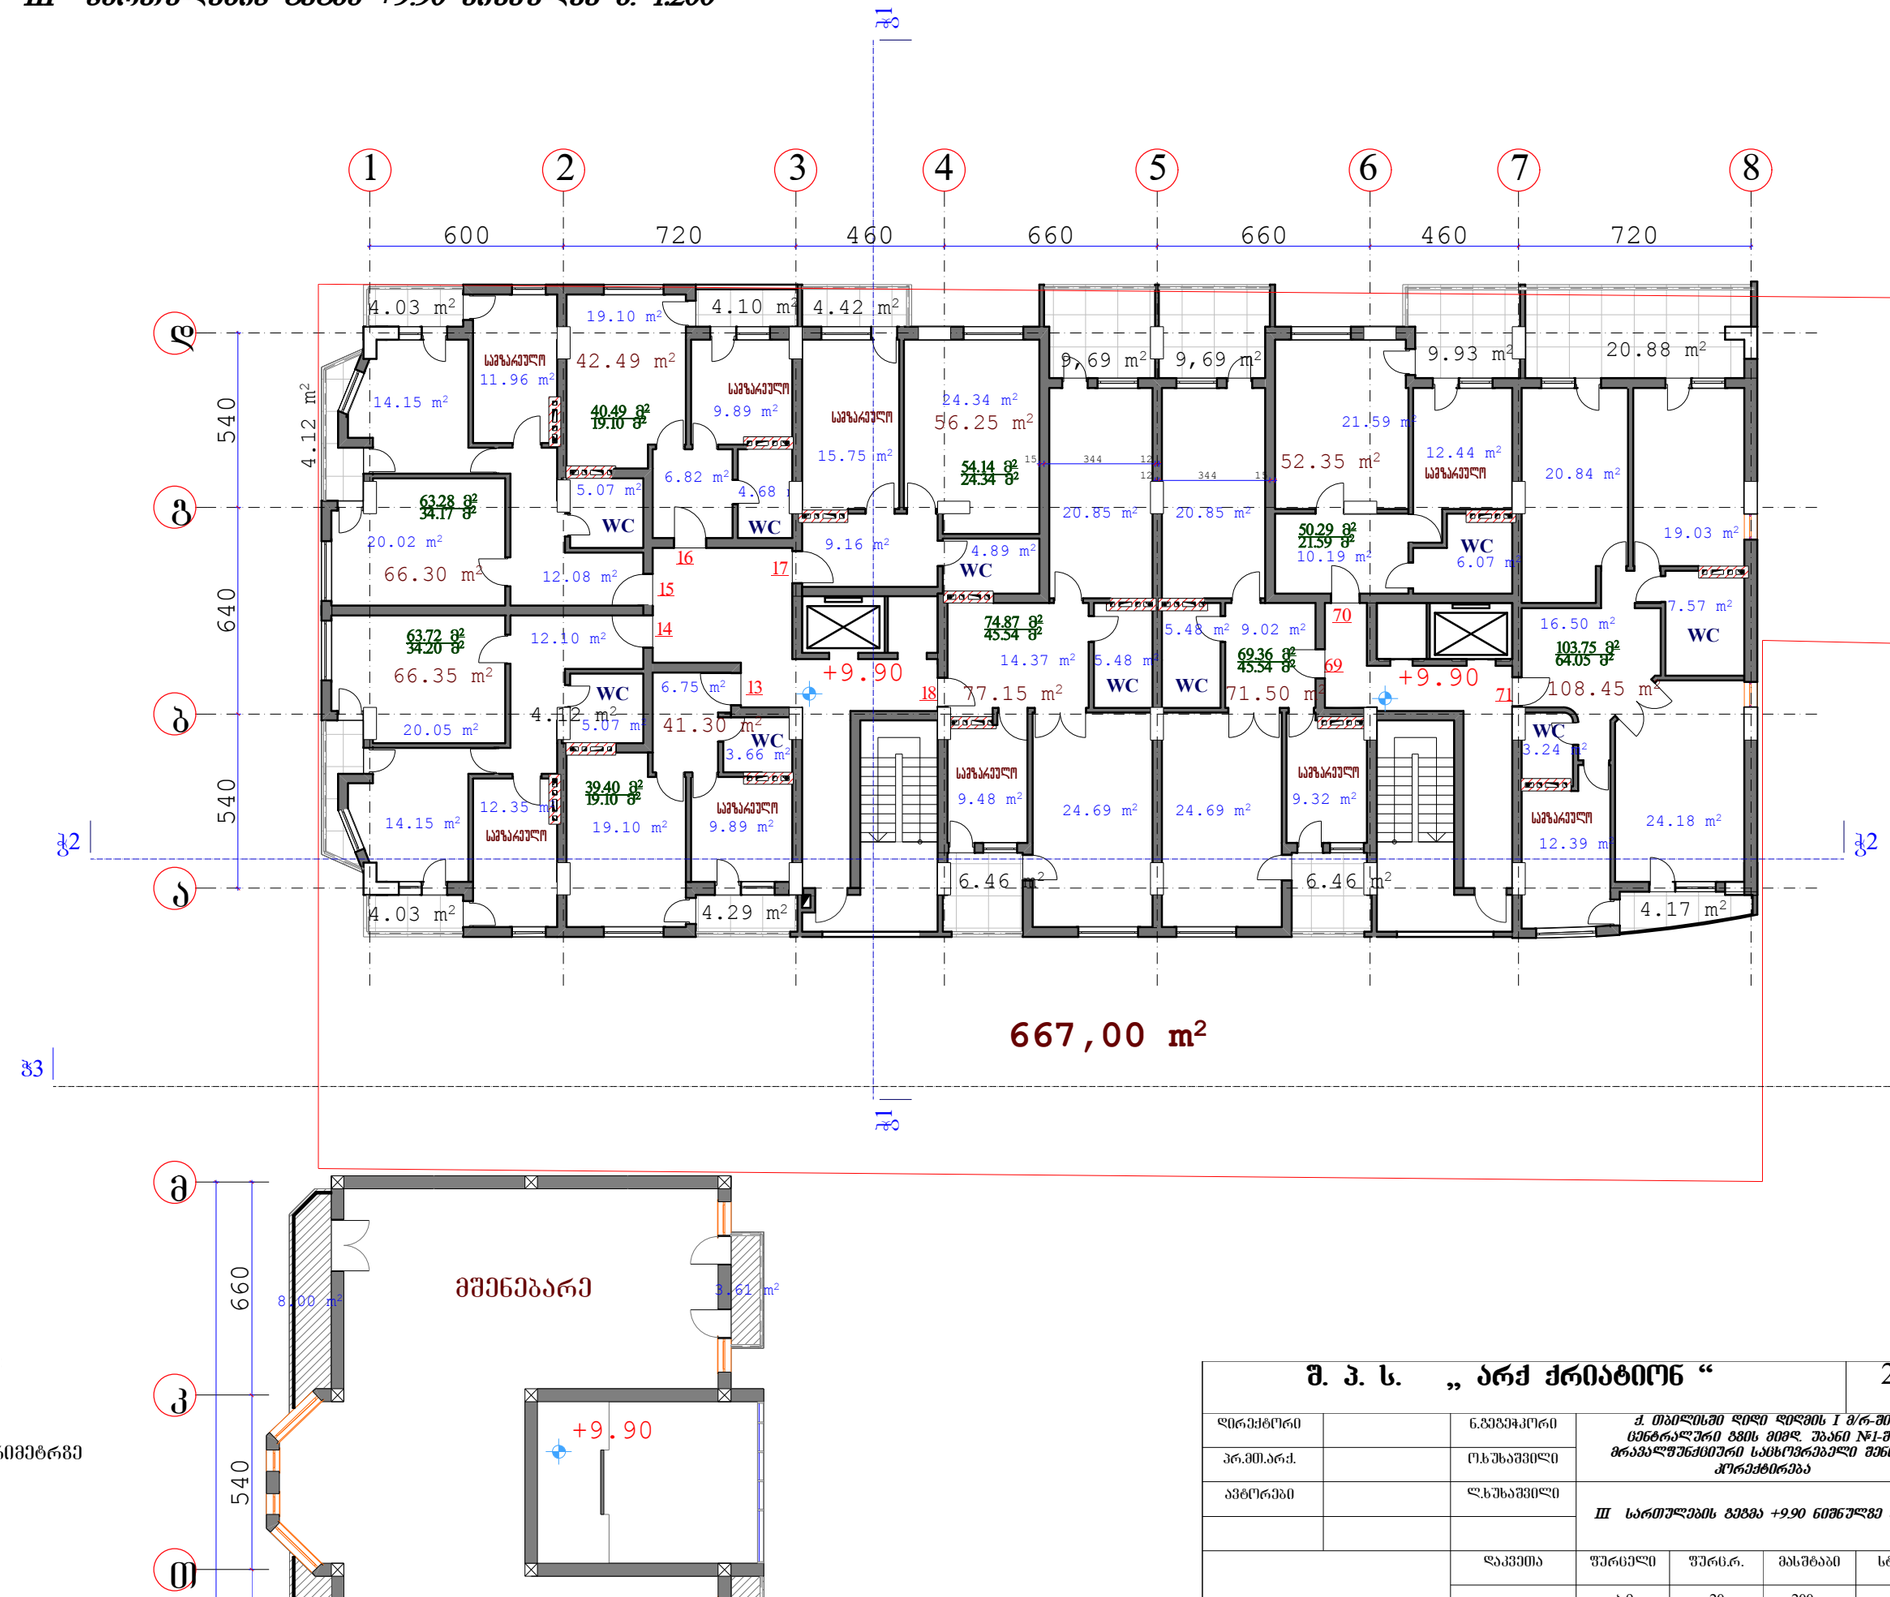

შენიშვნა:

50d23 / 28d67	ბინის საერთო ფართი ბინის საცხოვრებელი ფართი
39.07 m²	საერთო ფართი ბინის შიდა პერიმეტრზე
17.73 m²	კონკრეტული ოთახის ფართი

შ. პ. ს. „ არქ ქრიატიონ “			2011
დირექტორი		ნ.ფეფელაკორი	ქ. თბილისში დიდი დიღმის I მ/რ-ში ცენტრალური გზის მიმდ. უბანი №1-ში მრავალფუნქციური საცხოვრებელი შენობა კორპუსი
პრ.მთ.არქ.		ო.ხუხაშვილი	
ავტორები		ლ.ხუხაშვილი	III სართულების გეგმა +9.90 ნიშნულზე მ. 1:200
		დაკვეთა	ფურცელი / ფურც.რ. / მასშტაბი / სტადია
			ა-9 / 20 / 200 / მ.დ.

IV- სართულის გეგმა 13.20 ნიშნულზე მ. 1:200

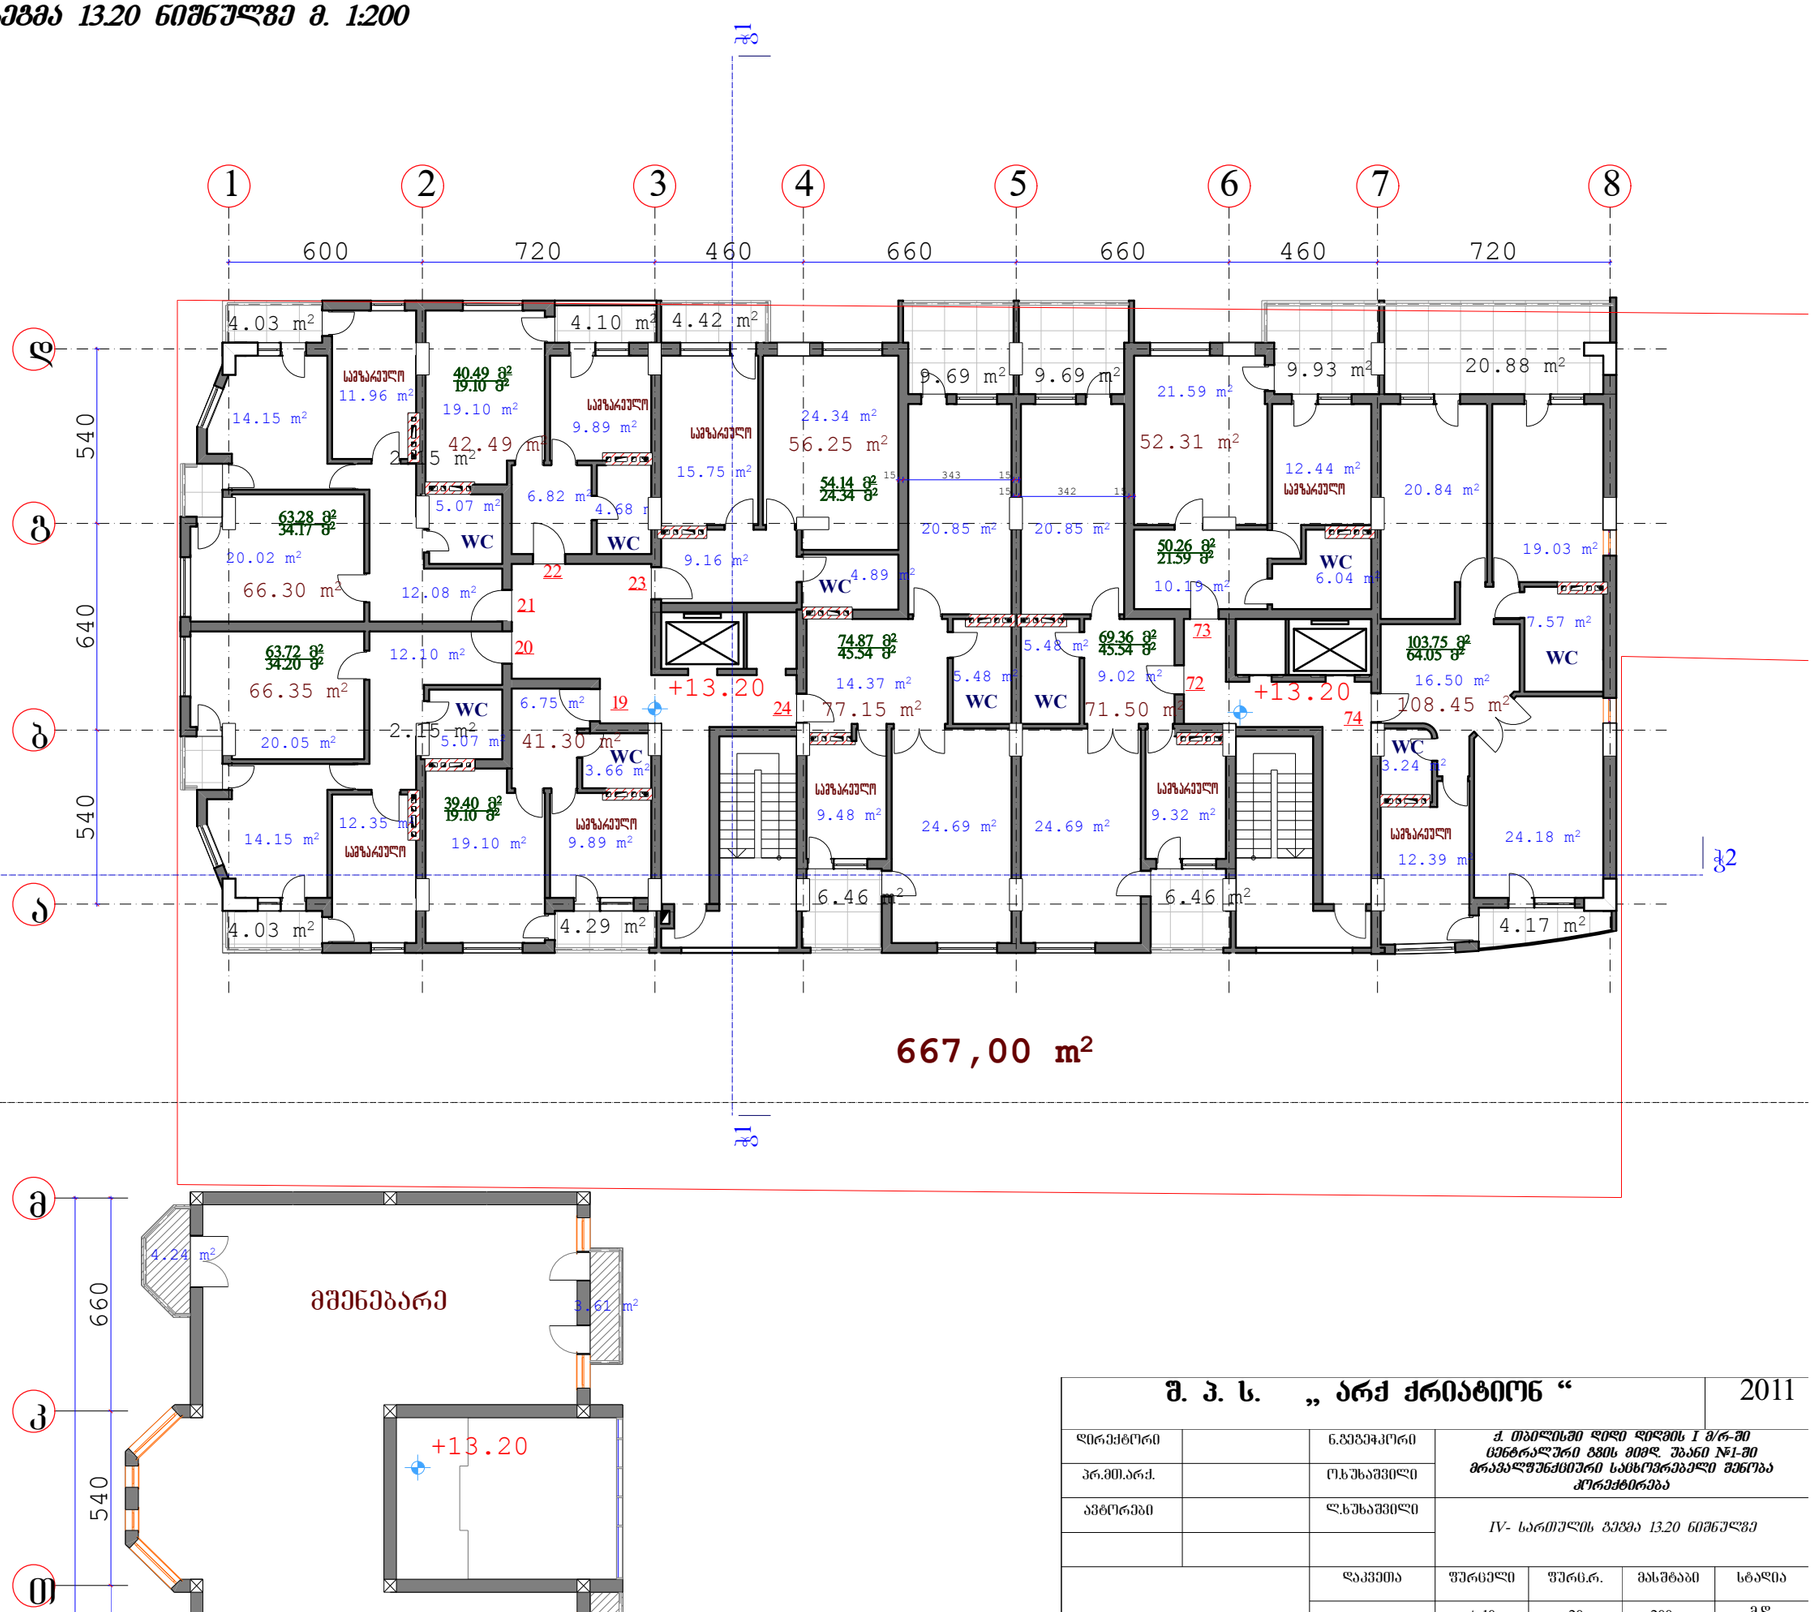

შენიშვნა:

50d23 მ² / 28d67 მ²	ბინის საერთო ფართი / ბინის საცხოვრებელი ფართი
39.07 m²	საერთო ფართი ბინის შიდა პერიმეტრზე
17.73 m²	კონკრეტული ოთახის ფართი

შ. პ. ს. „ არქ ქრიატიონ “			2011
დირექტორი		ნ.გეგეჭკორი	ქ. თბილისში დიდი დიღმის I მ/რ-ში ცენტრალური გზის მიმდ. უბანი №1-ში მრავალფუნქციური საცხოვრებელი შენობა კორპუსი
პრ.მთ.არქ.		ო.ხუხაშვილი	
ავტორები		ლ.ხუხაშვილი	IV- სართულის გეგმა 13.20 ნიშნულზე
	დაკვეთა	ფურცელი	ფურც.რ. მასშტაბი სტადია
		ა-10	20 200 მ.დ.

V- სართულის გეგმა 16.50 ნიშნულზე მ. 1:200

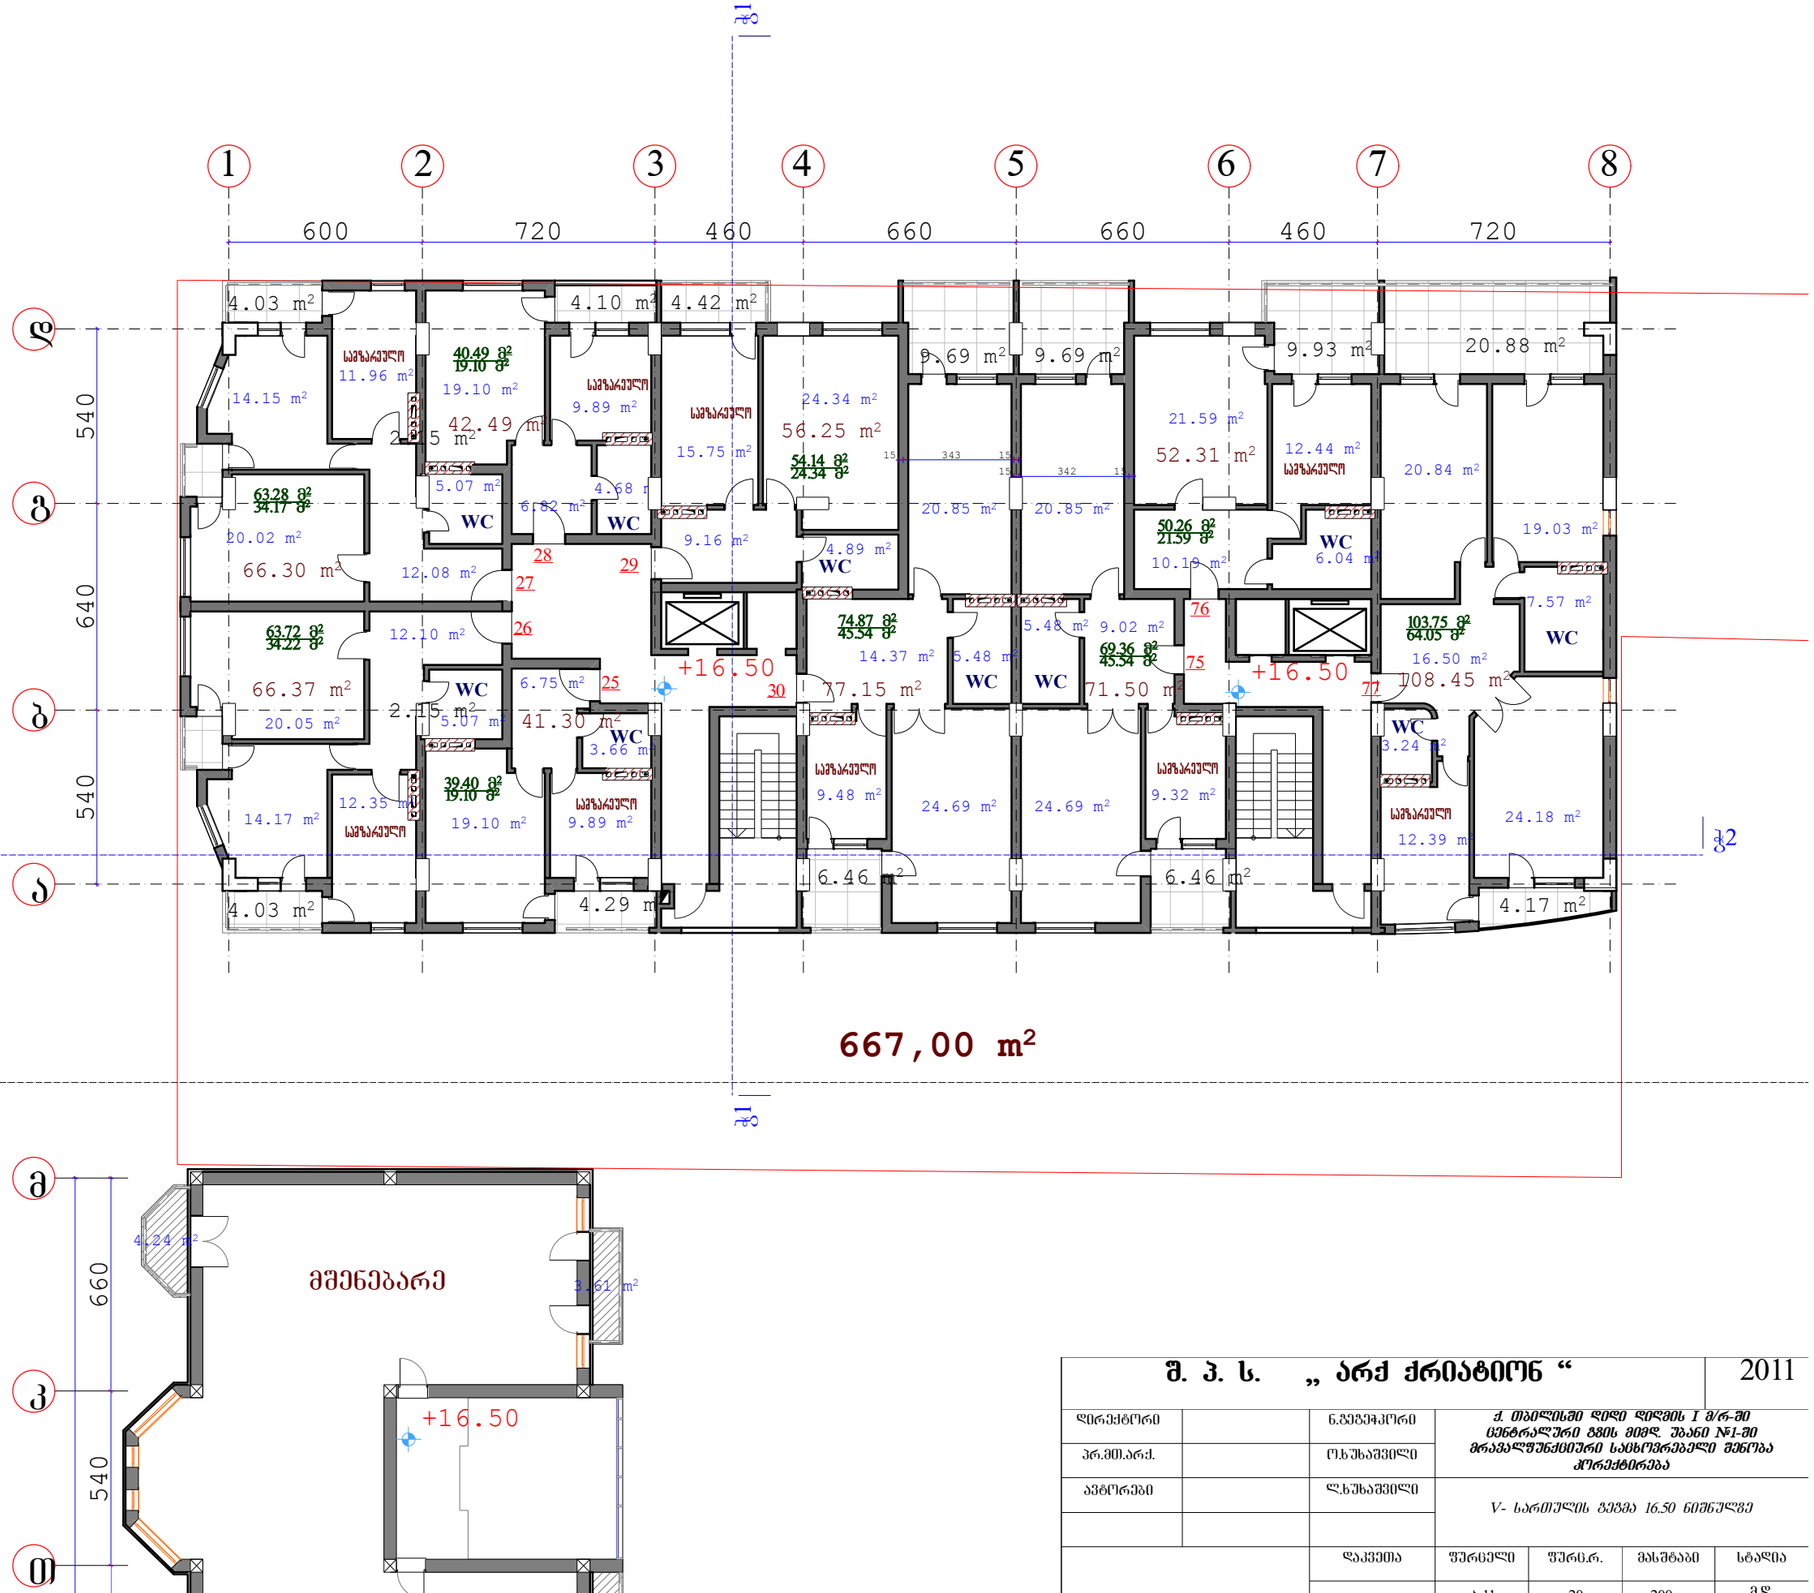

შენიშვნა:

50d23 მ² — ბინის საერთო ფართი
28d67 მ² — ბინის საცხოვრებელი ფართი
39.07 m² — საერთო ფართი ბინის შიდა პერიმეტრზე
17.73 m² — კონკრეტული ოთახის ფართი

შ. პ. ს. „ არქ ქრიატიონ “			2011
დირექტორი		ნ.ფეფელაკორი	ქ. თბილისში დიდი დიღმის I მ/რ-ში ცენტრალური გზის მიმდ. უბანი №1-ში მრავალფუნქციური საცხოვრებელი შენობა კორპუსებისა
პრ.მთ.არქ.		ო.ხუხაშვილი	
ავტორები		ლ.ხუხაშვილი	V- სართულის გეგმა 16.50 ნიშნულზე
		დაკვეთა	ფურცელი / ფურც.რ. / მასშტაბი / სტადია
			ა-11 / 20 / 200 / მ.დ.

VI- სართულის გეგმა 19.80 ნიშნულზე მ. 1:200

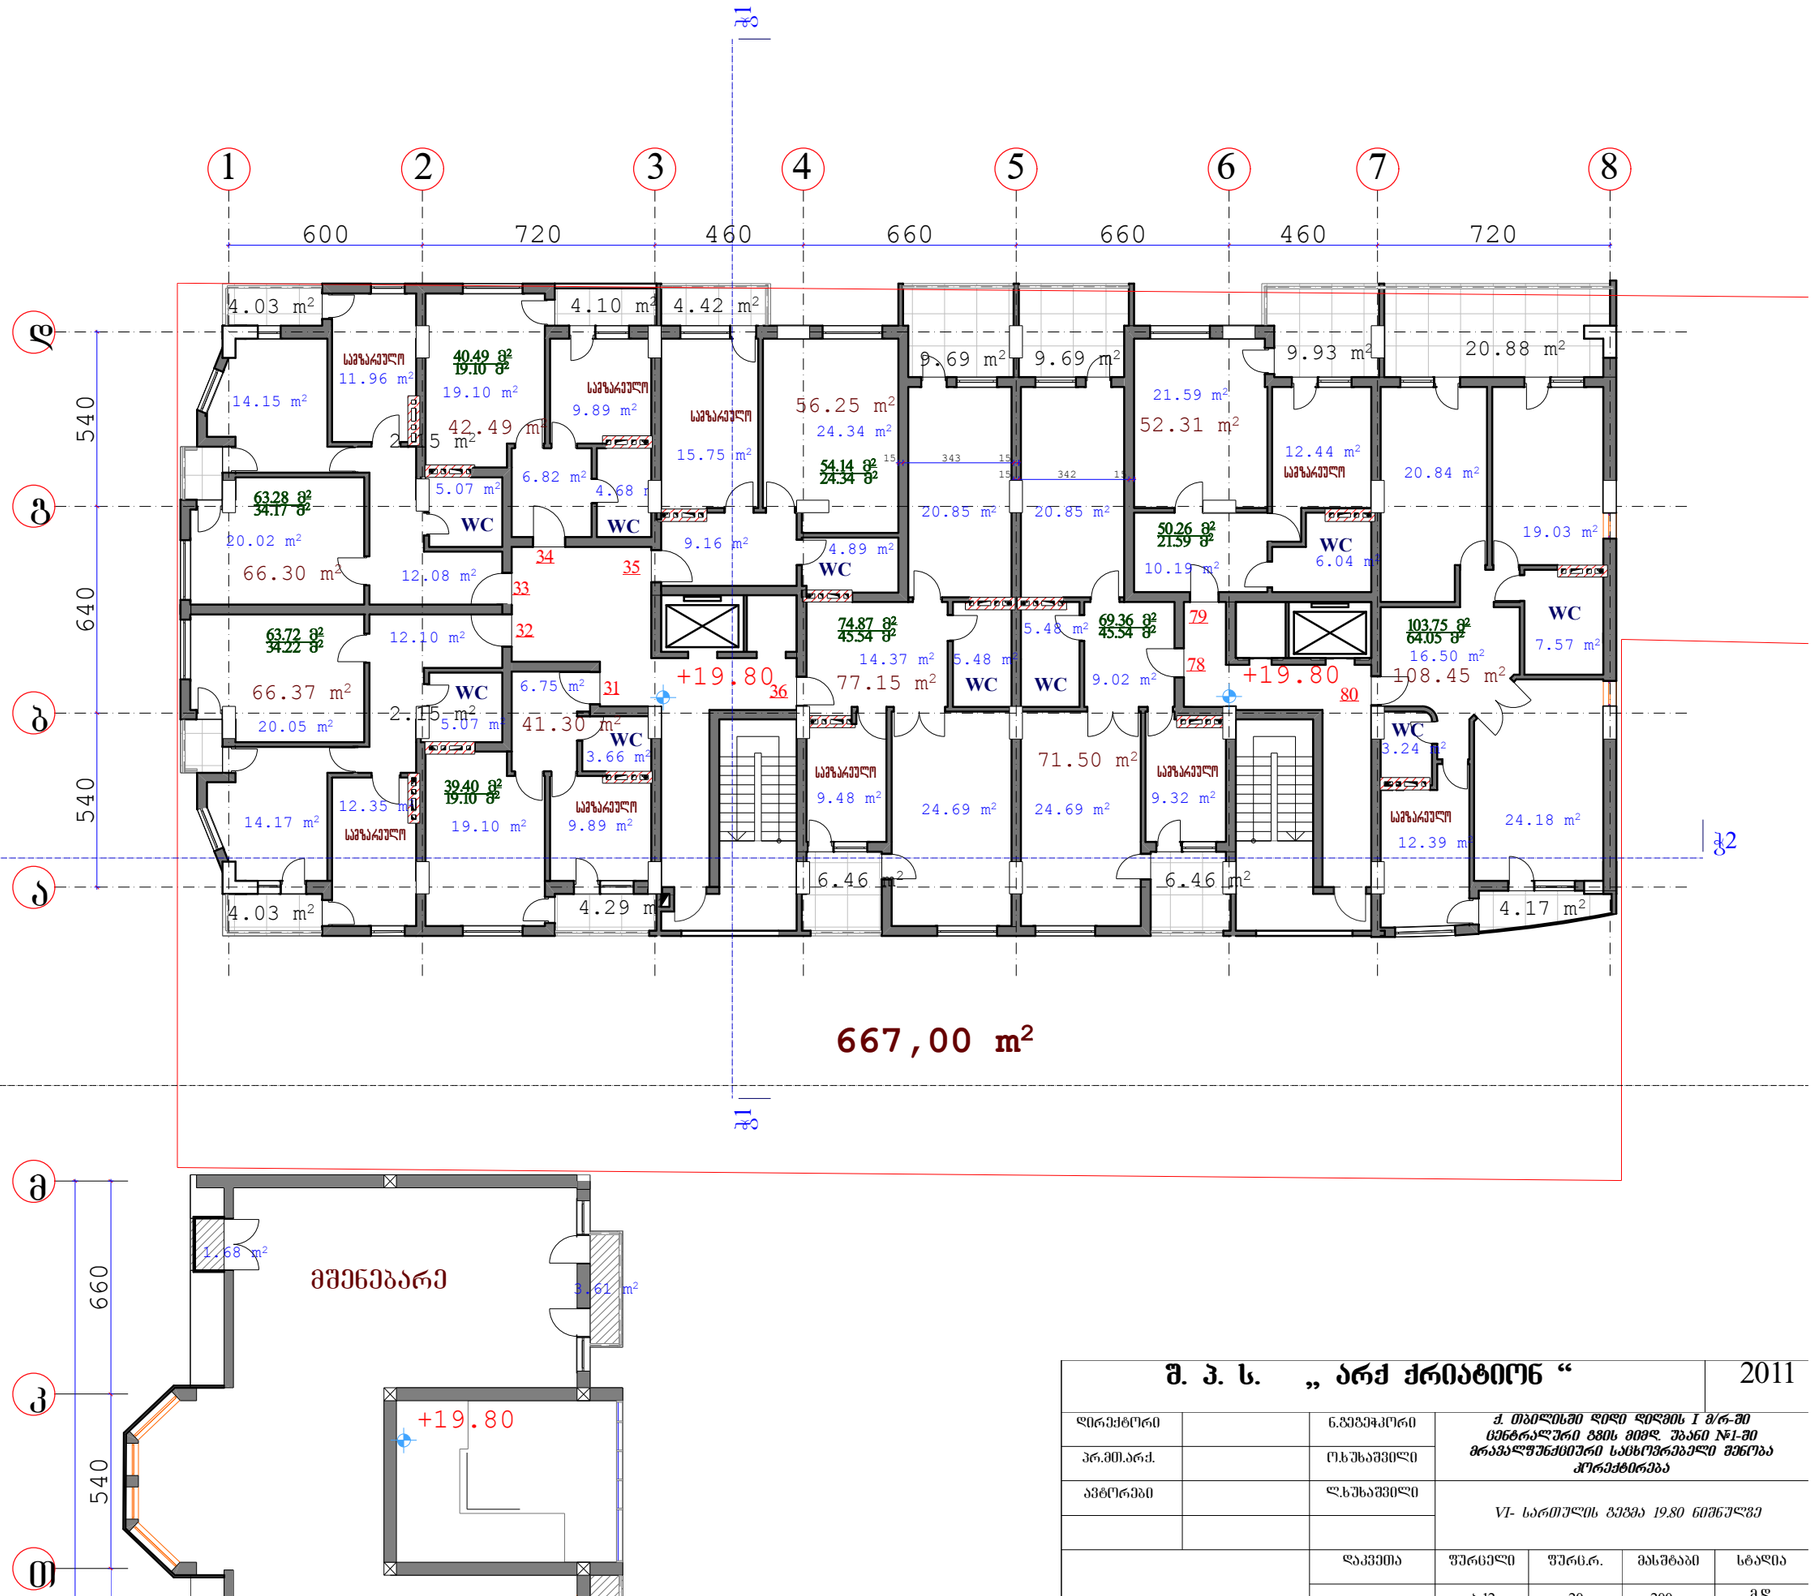

შენიშვნა:

50d23 მ² / 28d67 მ²	ბინის საერთო ფართი / ბინის საცხოვრებელი ფართი
39.07 m²	საერთო ფართი ბინის შიდა პერიმეტრზე
17.73 m²	კონკრეტული ოთახის ფართი

შ. პ. ს. „ არქ ქრიატიონ “			2011
დირექტორი		ნ.ფეფელაკორი	ქ. თბილისში დიდი დიღმის I მ/რ-ში ცენტრალური გზის მიმდ. უბანი №1-ში მრავალფუნქციური საცხოვრებელი შენობა პროექტირება
პრ.მთ.არქ.		ო.ხუხაშვილი	
ავტორები		ლ.ხუხაშვილი	VI- სართულის გეგმა 19.80 ნიშნულზე
		დაკვეთა	ფურცელი / ფურც.რ. / მასშტაბი / სტადია
			ა-12 / 20 / 200 / მ.დ.

VII- სართულის გეგმა 23.10 ნიშნულზე მ. 1:200

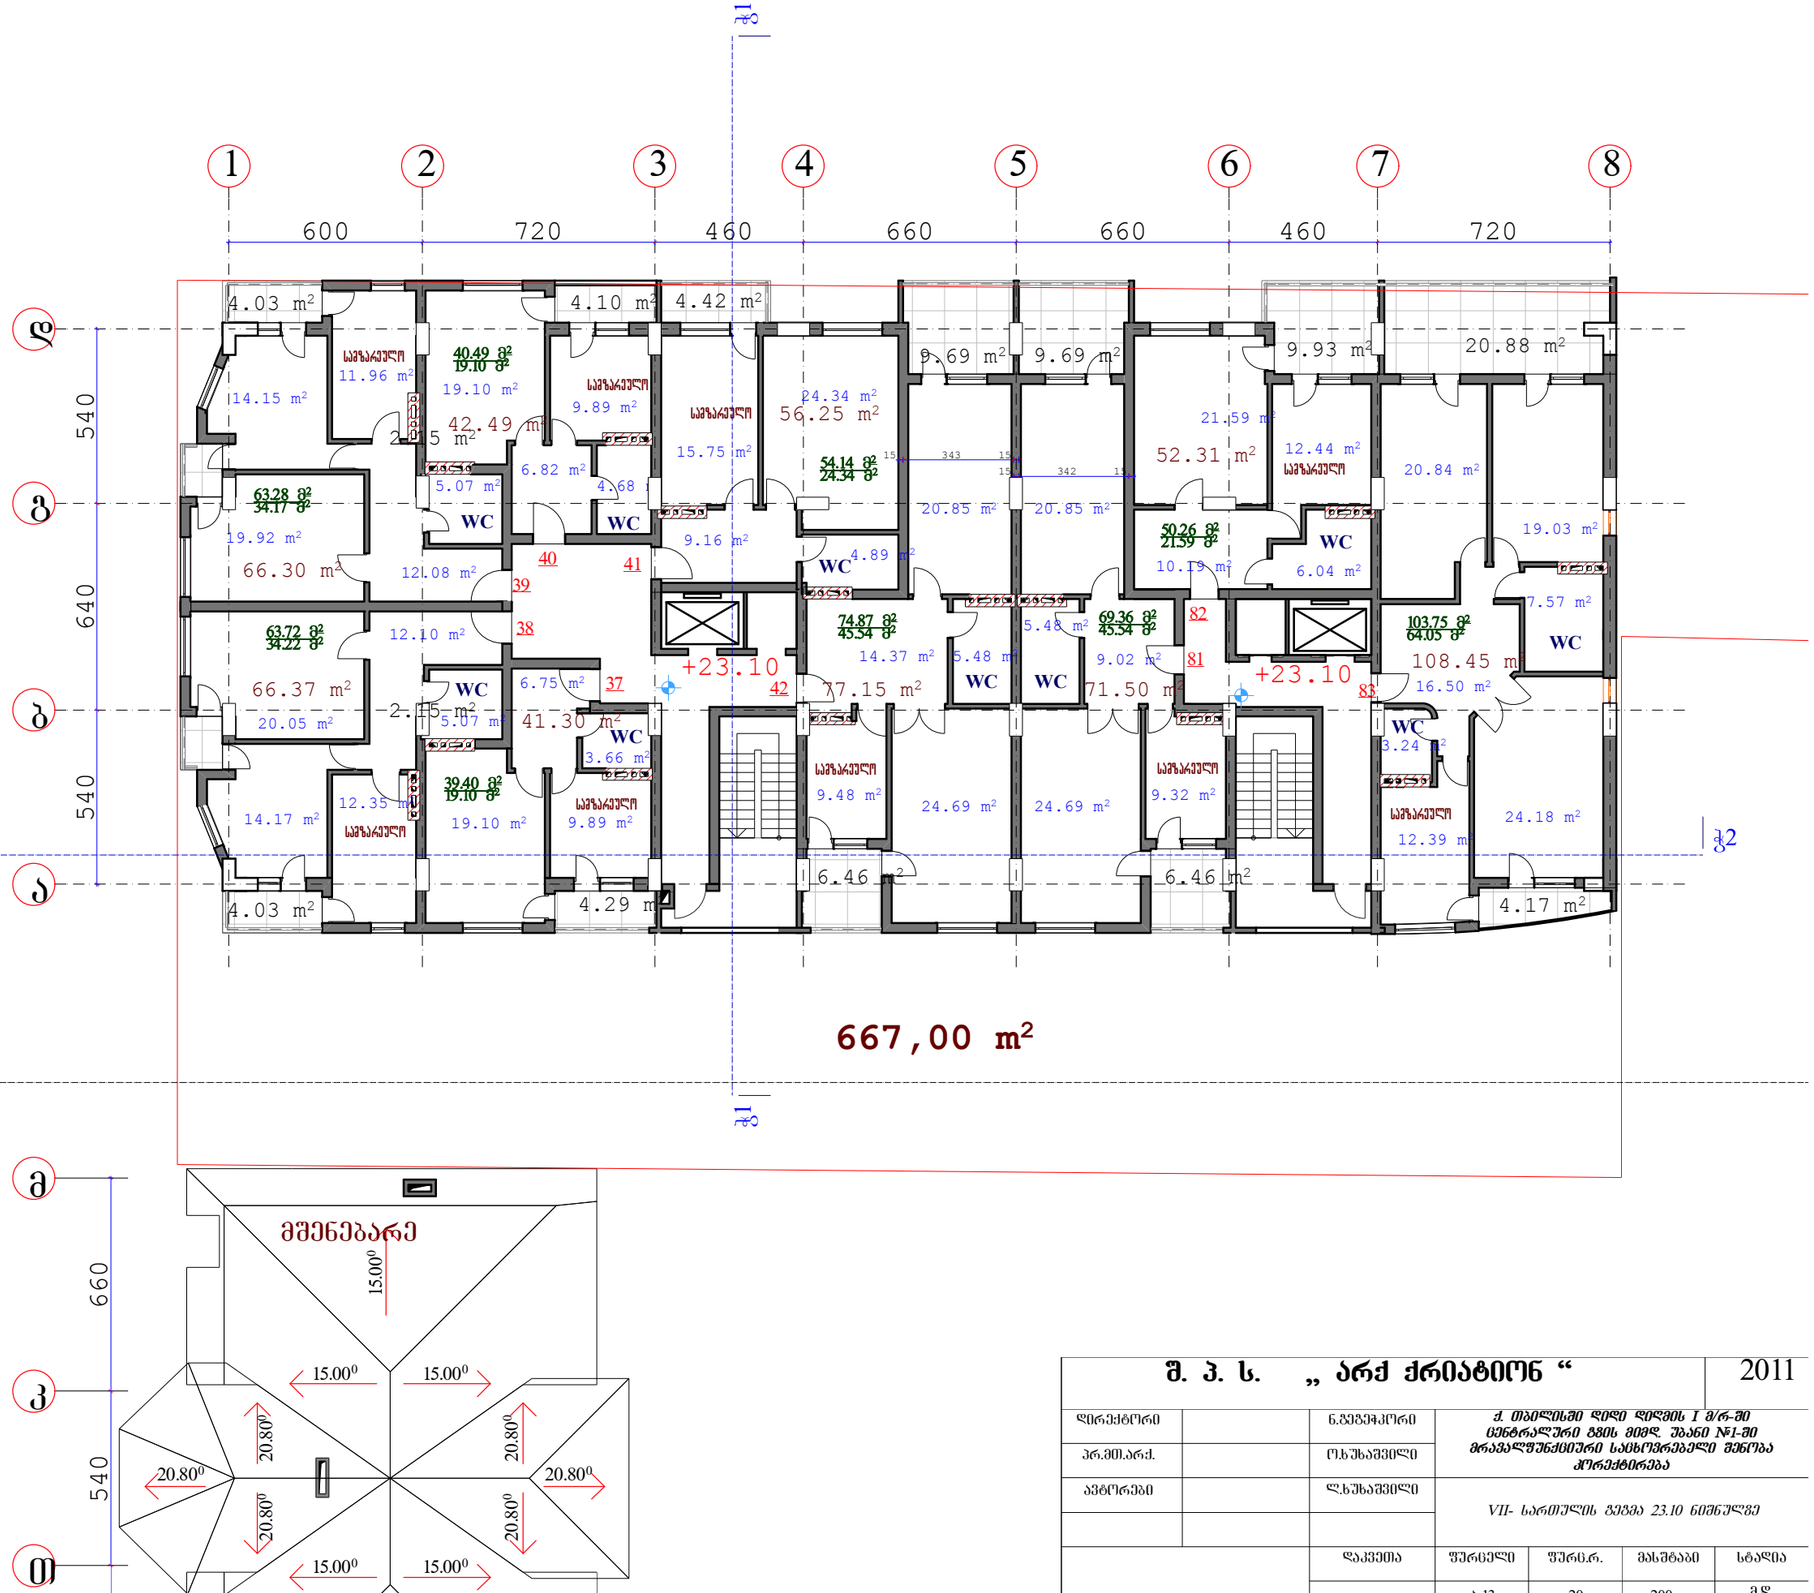

შენიშვნა:

50d23 m² / 28d67 m²	ბინის საერთო ფართი / ბინის საცხოვრებელი ფართი
39.07 m²	საერთო ფართი ბინის შიდა პერიმეტრზე
17.73 m²	კონკრეტული ოთახის ფართი

შ. პ. ს. „ არქ ქრიატიონ “			2011
დირექტორი		ნ.ფეფელაკორი	ქ. თბილისში დიდი დიღმის I მ/რ-ში ცენტრალური გზის მიმდ. უბანი №1-ში მრავალფუნქციური საცხოვრებელი შენობა პროექტირება
პრ.მთ.არქ.		ო.ხუხაშვილი	
ავტორები		ლ.ხუხაშვილი	VII- სართულის გეგმა 23.10 ნიშნულზე
		დაკვეთა	ფურცელი / ფურც.რ. / მასშტაბი / სტადია
			ა-13 / 20 / 200 / მ.დ.

VIII- სართულის გეგმა 26.40 ნიშნულზე მ. 1:200

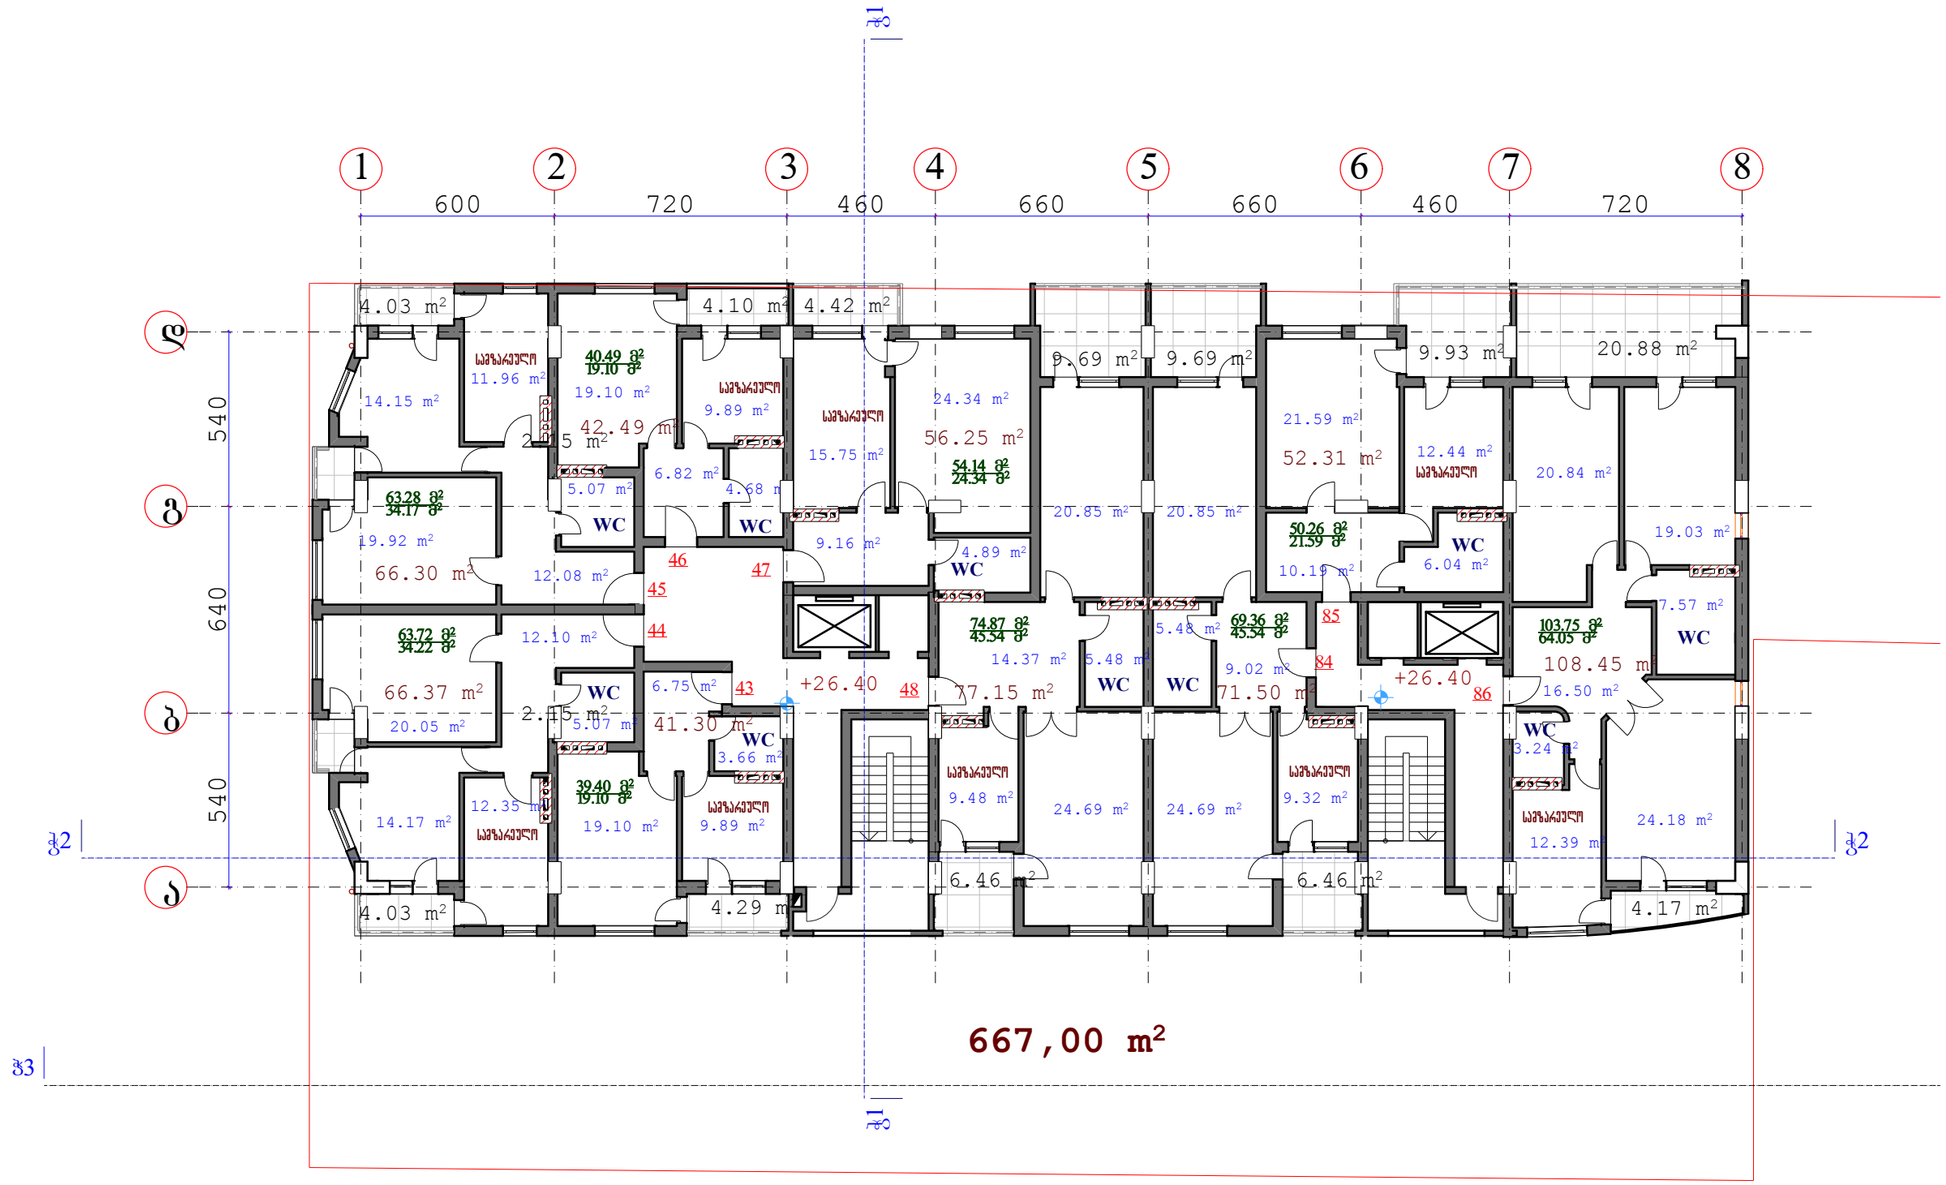

შენიშვნა:

50d23 მ²	ბინის საერთო ფართი
28d67 მ²	ბინის საცხოვრებელი ფართი
39.07 m²	საერთო ფართი ბინის შიდა პერიმეტრზე
17.73 m²	კონკრეტული ოთახის ფართი

შ. პ. ს. „ არქ ქრიატივ “					2011
დირექტორი		ნ.ფეფელაკორი	ქ. თბილისში დიდი დიღმის I მ/რ-ში ცენტრალური გზის მიმდ. უბანი №1-ში მრავალფუნქციური საცხოვრებელი შენობა პროექტირება		
პრ.მთ.არქ.		ო.ხუხაშვილი			
		დაკვეთა	ფურცელი	ფურც.რ.	მასშტაბი	სტადია
			ა-14	20	200	მ.დ.

IX- სართულის გეგმა 29.70 ნიშნულზე მ. 1:200

კორექტირებული მონაკვეთი

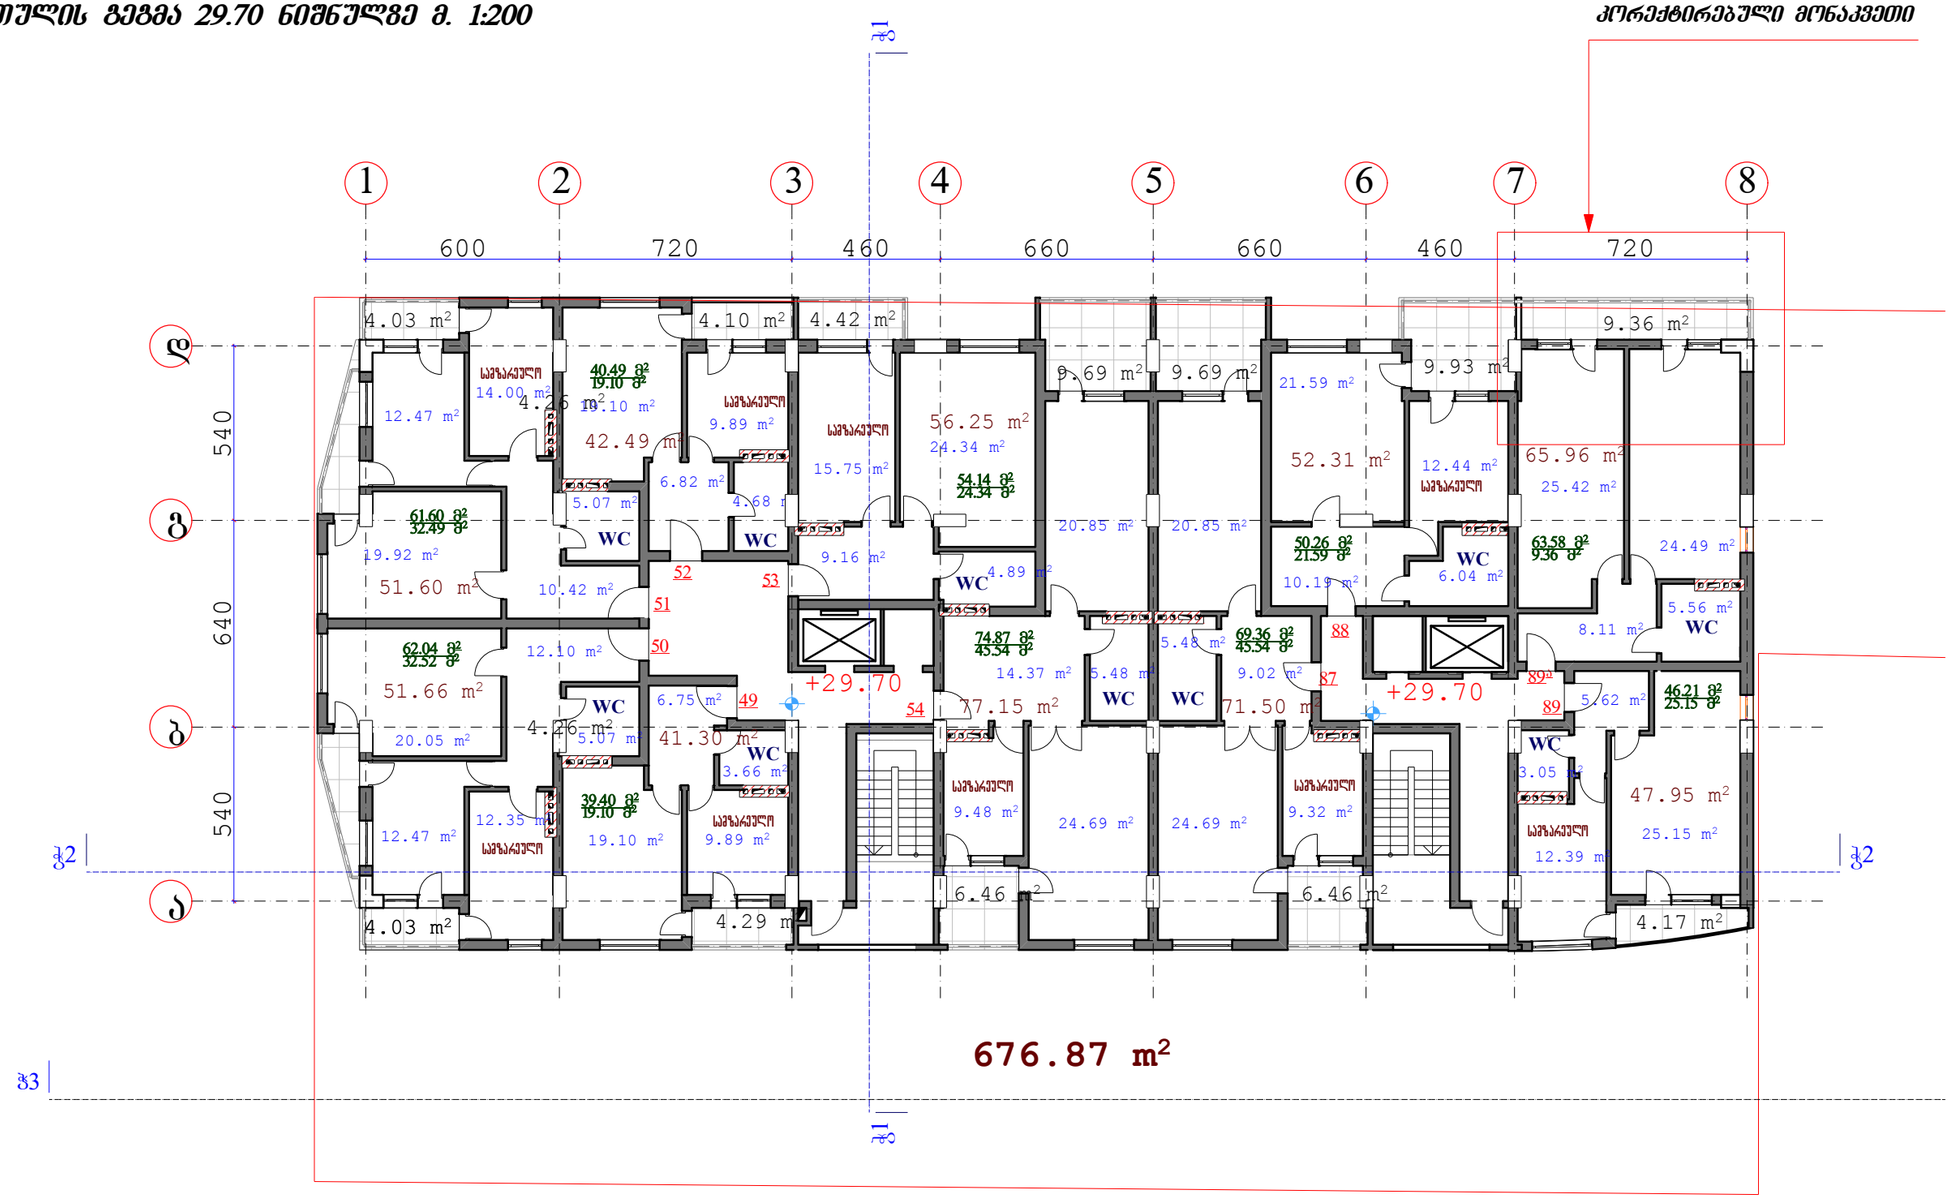

შენიშვნა:

50მ23 მ² / 28მ67 მ²	ბინის საერთო ფართი / ბინის საცხოვრებელი ფართი
39.07 m²	საერთო ფართი ბინის შიდა პერიმეტრზე
17.73 m²	კონკრეტული ოთახის ფართი

შ. პ. ს. „ არქ ქრიატიონ “			2011
დირექტორი		ნ.ფეფელაკორი	ქ. თბილისში დიდი დიღმის I მ/რ-ში ცენტრალური გზის მიმდ. უბანი №1-ში მრავალფუნქციური საცხოვრებელი შენობა კორექტირება
პრ.მთ.არქ.		ო.ხუხაშვილი	
ავტორები		ლ.ხუხაშვილი	IX- სართულის გეგმა 25.60 ნიშნულზე
		დაკვეთა	შურცელი / შურც.რ. / მასშტაბი / სტადია
			ა-15 / 20 / 200 / მ.დ.

X- სართულის გეგმა 33.00 ნიშნულზე მ. 1:200

(კორექტირებული გეგმა)

კორექტირებული მონაკვეთი

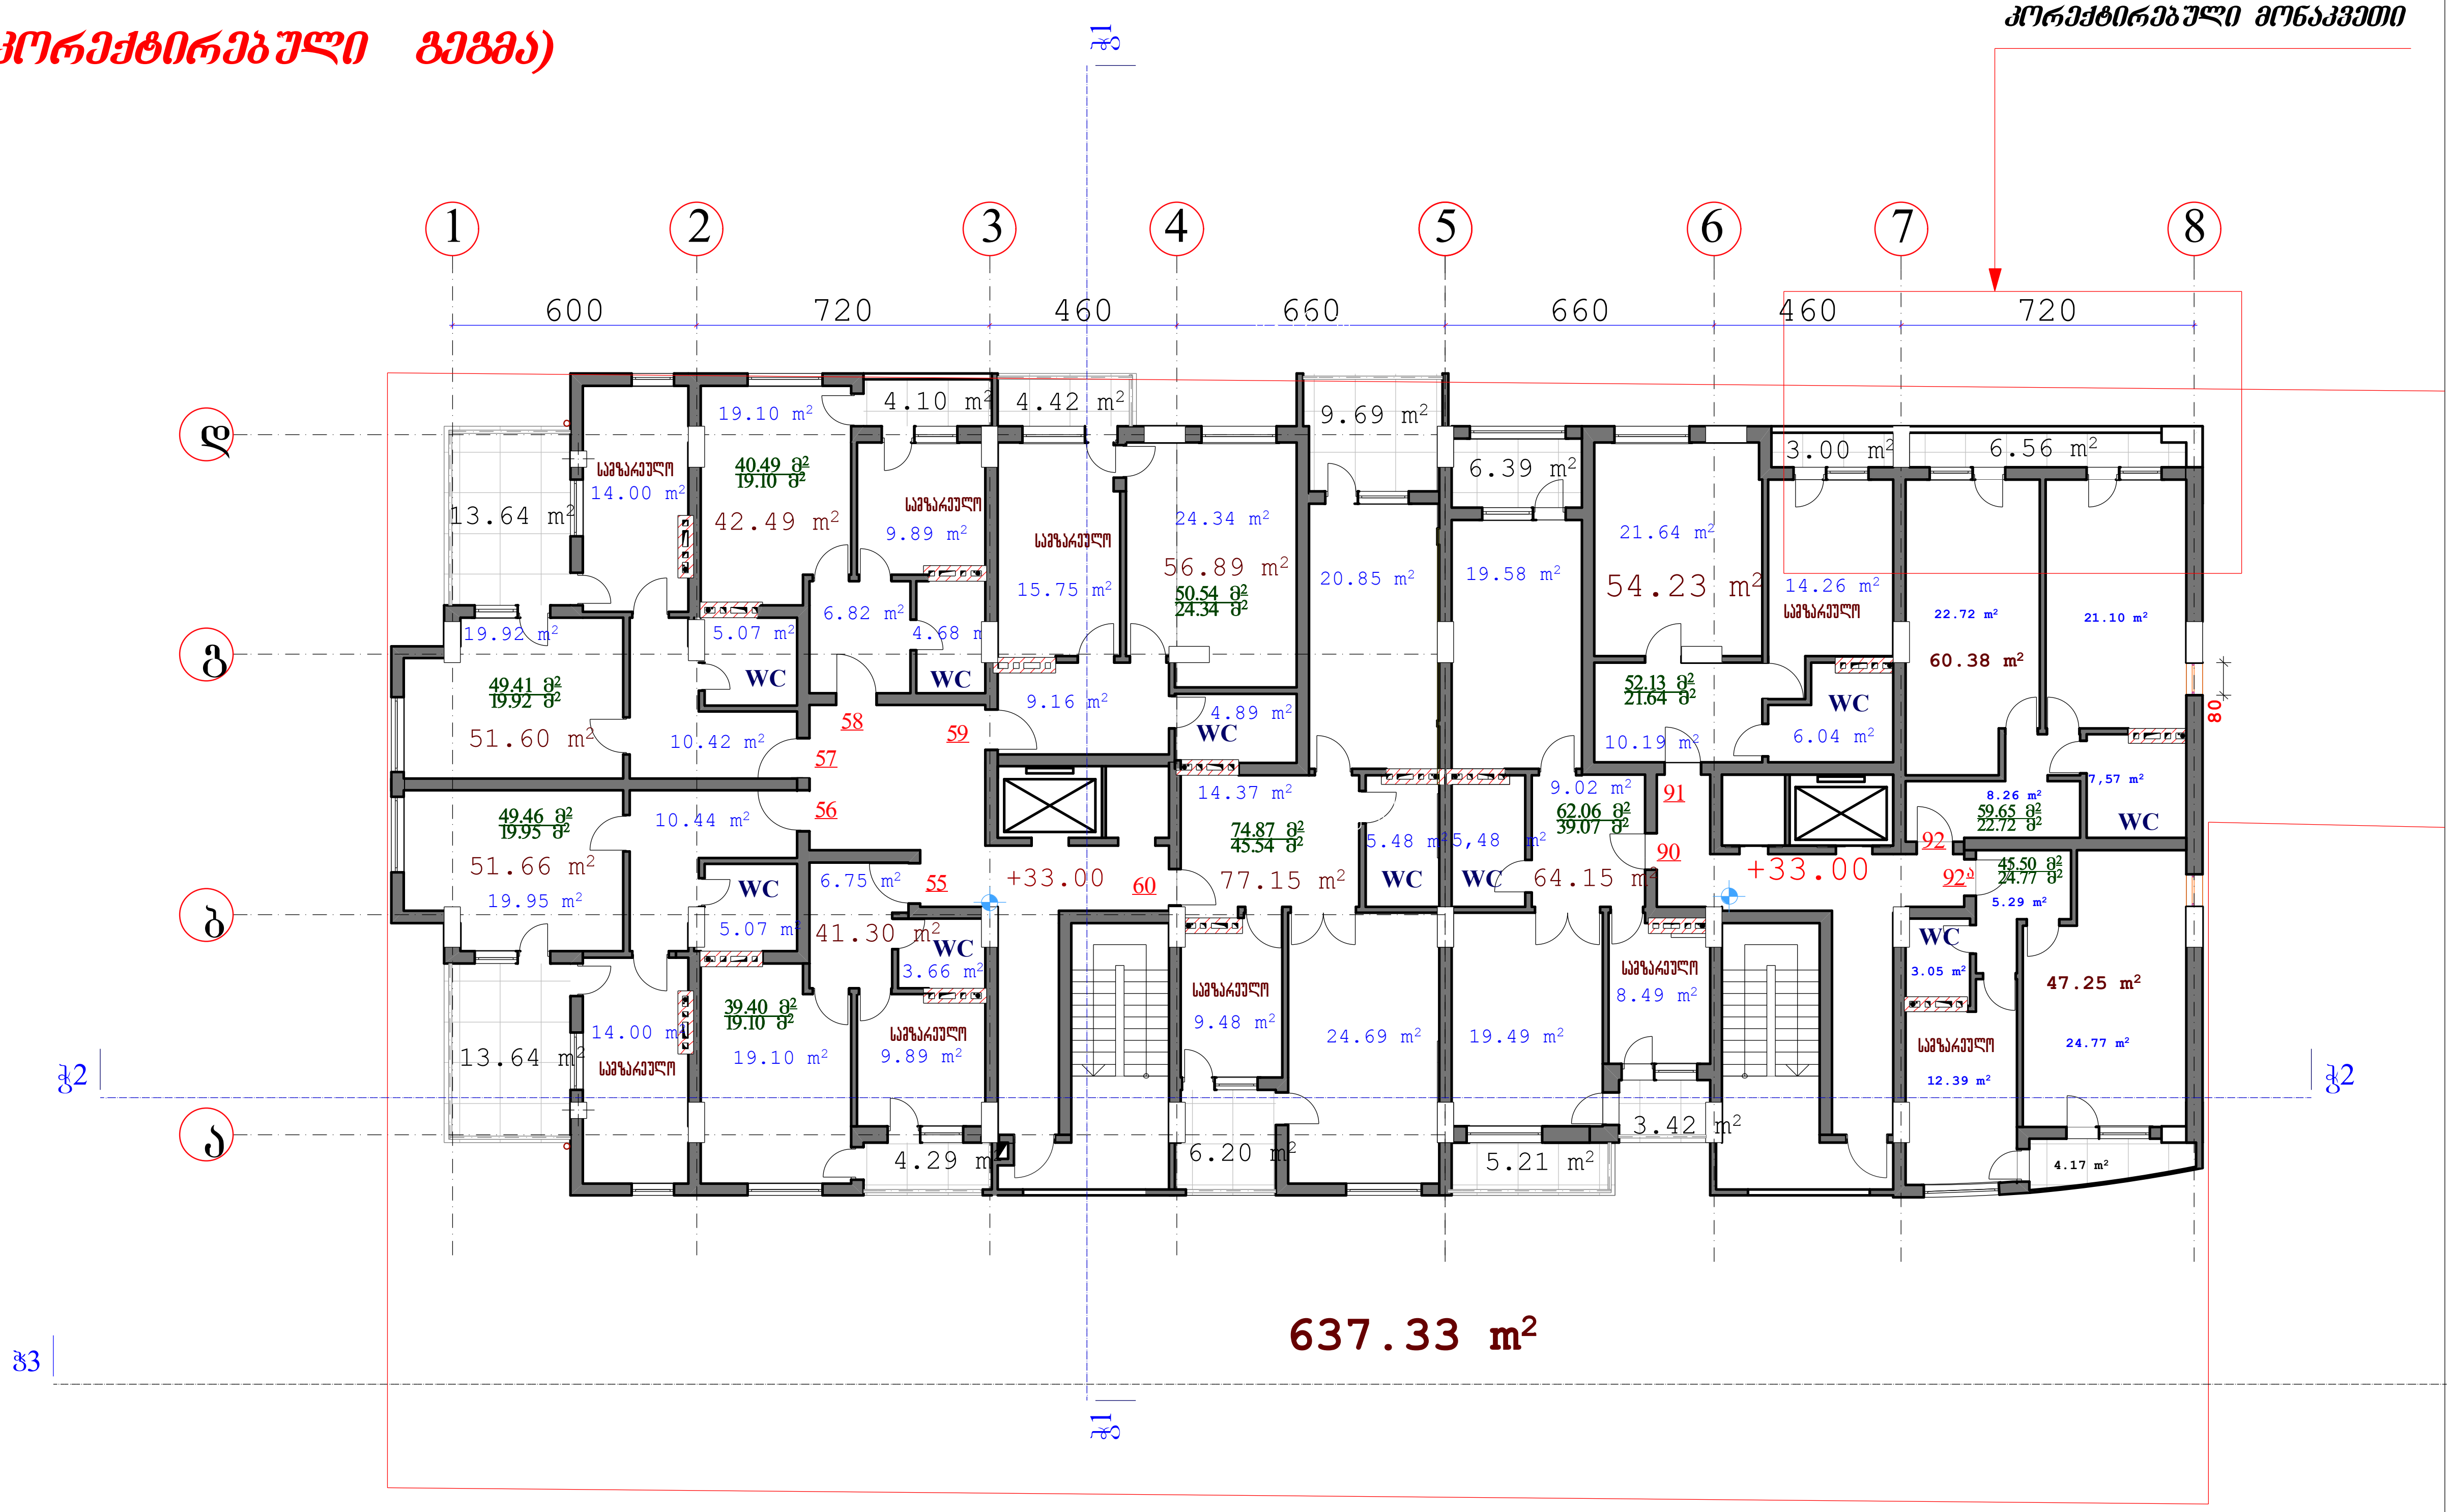

შენიშვნა:

50d23 მ² ბინის საერთო ფართი
28d67 მ² ბინის საცხოვრებელი ფართი
39.07 m² საერთო ფართი ბინის შიდა პერიმეტრზე
17.73 m² კონკრეტული ოთახის ფართი

შ. პ. ს. „ არქ ქრიატიონ “				2011
დირექტორი		ნ.გვეტაძე	ქ. თბილისში დიდი დიღმის I მ/რ-ში ცენტრალური გზის მიმდ. უბანი №1-ში მრავალფუნქციური საცხოვრებელი შენობის კორექტირება	
პრ.მთ.არქ.		ი.ხუხაშვილი		
ავტორები		ლ.ხუხაშვილი	X- სართულის გეგმა 33.00 ნიშნულზე	
		ლაკვეთა	ფურცელი	ფურც.რ.
			ა-11	20

მასშტაბი	სტადია
200	მ.დ.









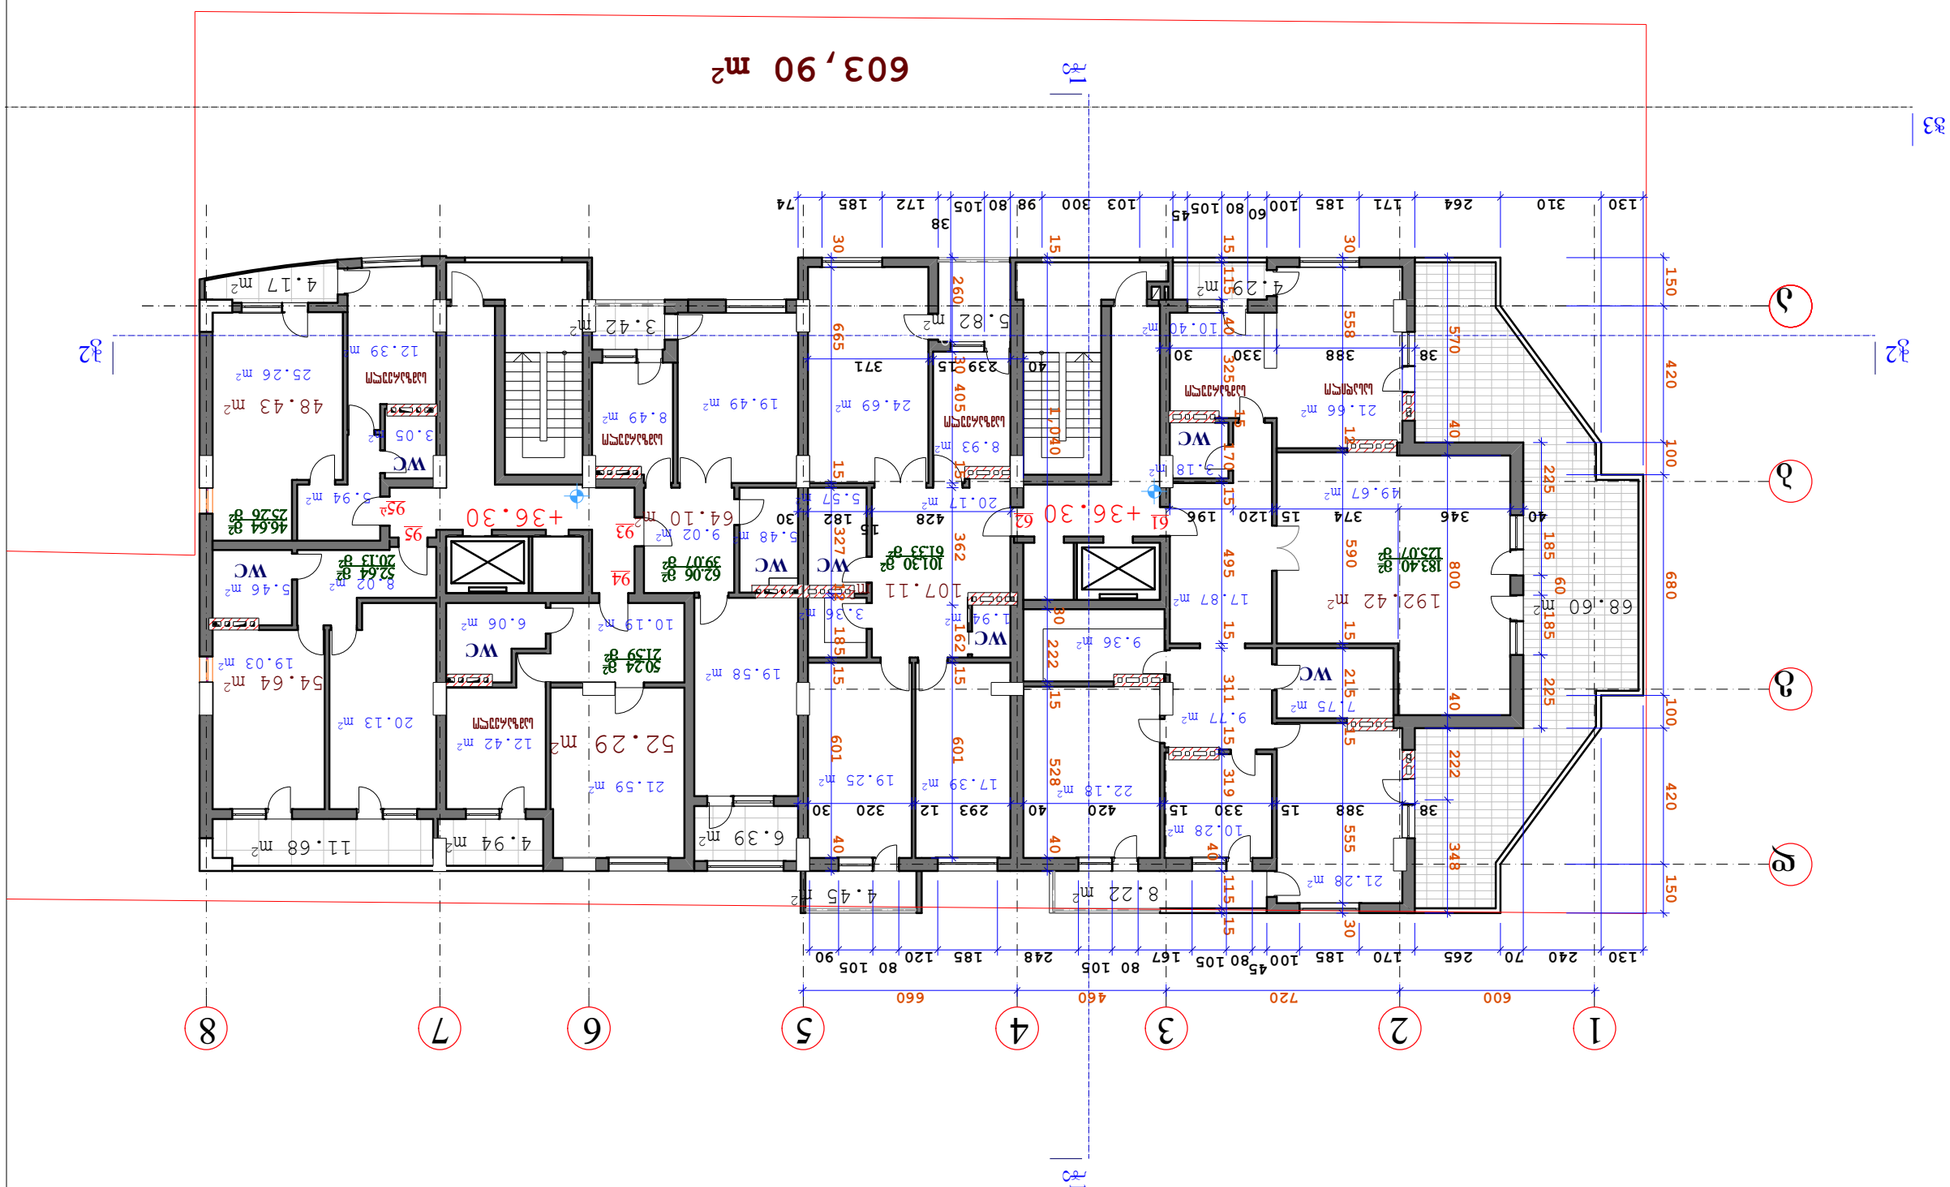


