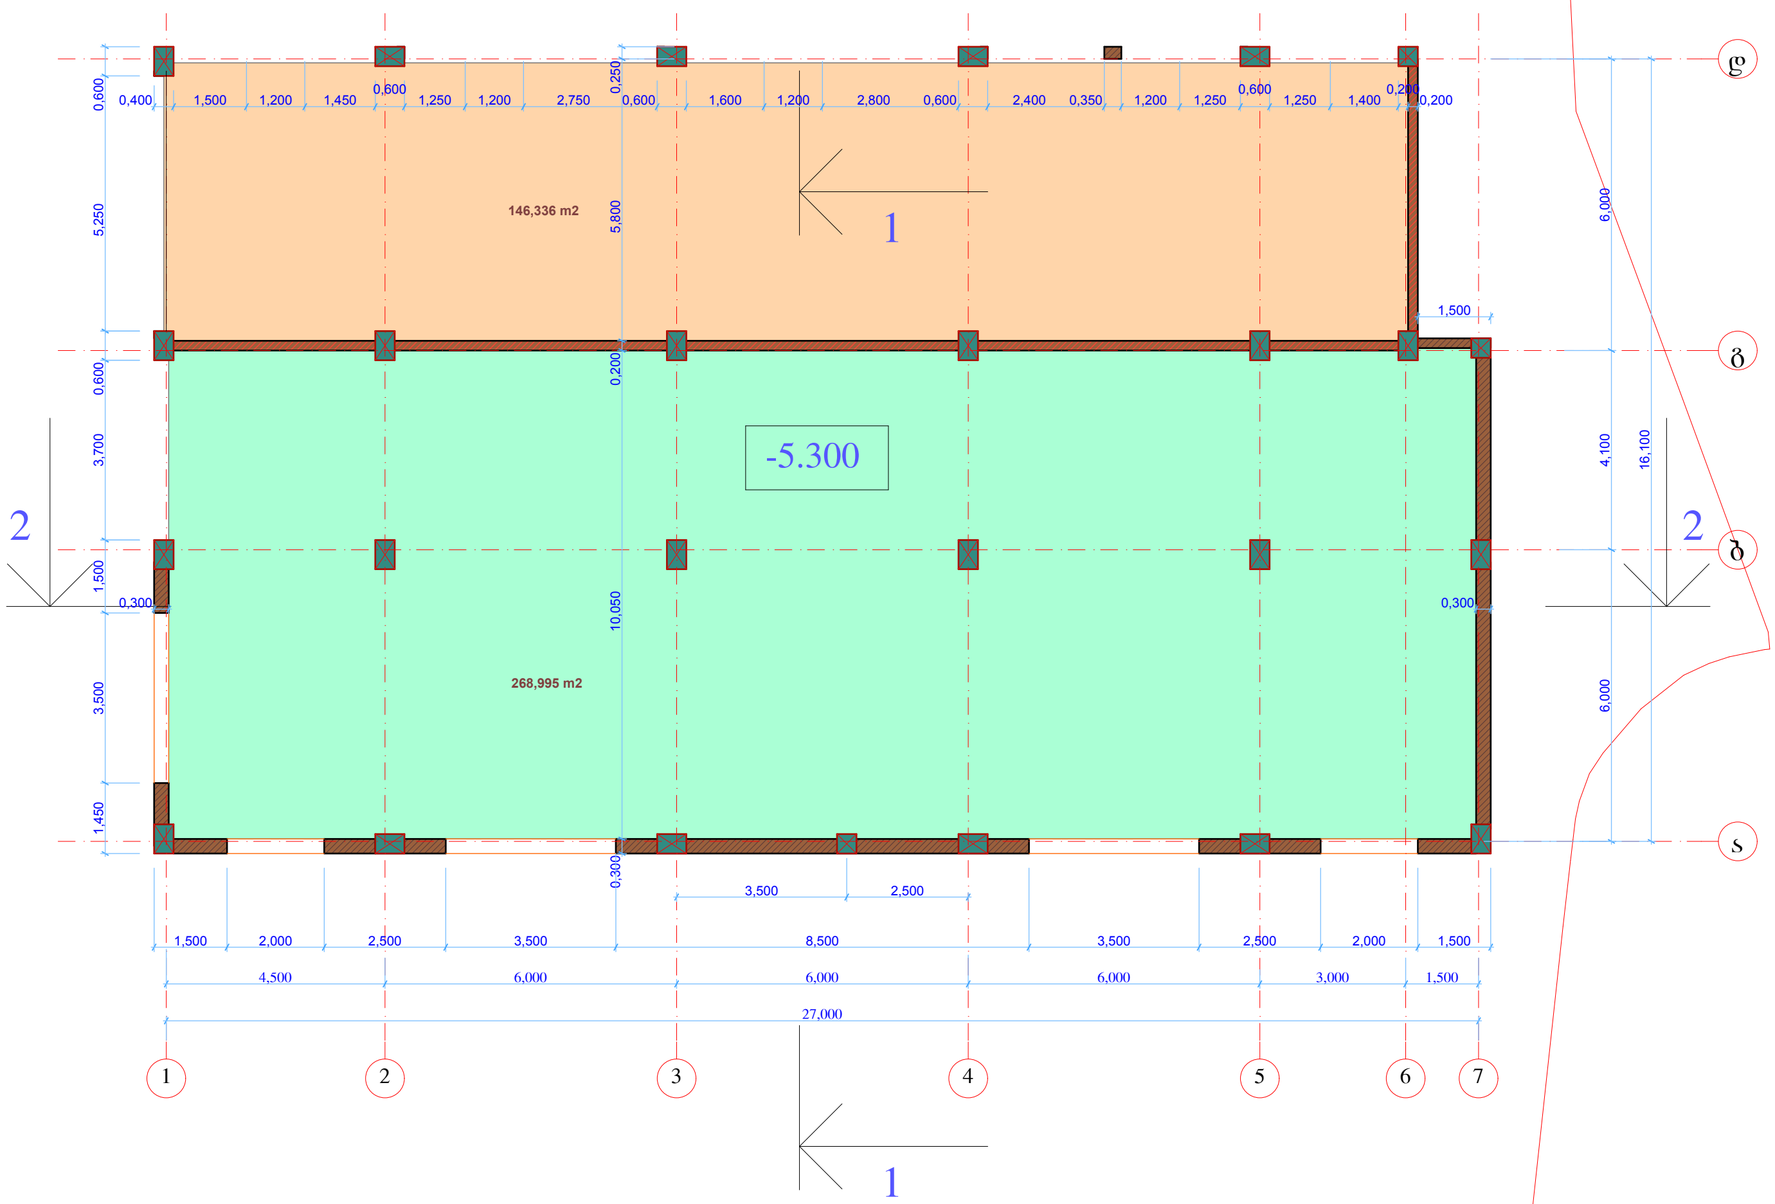

27,000

4,500 6,000 6,000 6,000 3,000 1,500

6,000 4,100 6,000

0,400 1,500 1,200 1,450

0,600
1,250 1,200 2,750 0,600 1,600 1,200 2,800 0,600 2,400 0,350 1,200 1,250

0,600
1,250 1,400

0,200
0,200

1,500

0,600 3,700

0,300 0,300 0,300 10,050 0,200 5,800 0,250

16,100

3,500 2,500

1,500 2,000 2,500 3,500 8,500 3,500 2,500 2,000 1,500

1,450 3,500 1,500 5,250 0,600

146,336 m2

268,995 m2

1 2 3 4 5 6 7

1

1

-5.300

a

b

g

d

კომერციული სართულის და
ავტოსადგომის გეგმა
(-5.300 ნიშნულზე)

ქ.თბილისი, groznos ქ., #13

მრავალბინიანი
საცხოვრებელი სახლი

m

სტადია ფურცელი ფურცლები

შეასრულა

დირექტორი
პრ.მთ.არქ

მასშტაბი 1:100

პრ. ავტორი

ბ.ჯუგაშვილი

შეამოწმა

a.lobanovi

a.lobanovi

a.lobanovi
ბ.ჯუგაშვილი

8 27

კომერციული ფართი: 146.336 მ2

ავტოსადგომის ფართი: 268.995 მ2

2 2

1,000

4,070

1,850

1,730

2,240

1,730

1,530 7,720

6,140

6,130

1,4002,080

4,220

7,580

1,770

5,670

3,300

5,560

6,500

1,620

2,800

6,380

5,570

5,930

2,605

1,805

2,090

2,900

1,980

1,620

1,8006,400

4,320

9,000

2,840

1,620

6,100

4,050

1,050

2,240

1,620

1,500

2,980

7,150

5,930

2,230

14,200

2,160

4,050

1,650

3,150

4,350

1,000

4,591

1,311

2,950

1,000

3,045

1,0001,425

2,350

1,000

2,350

1,000

1,000

4,601

1,000

4,601

6,000 4,100 6,000
4,500 6,000 6,000 6,000 3,000 1,500

27,000

16,100

1,500 1,500 1,750 1,500 1,750 1,400 0,900

0,500
1,480 2,930 1,480

0,500
0,900 1,400 1,750 1,500 1,750 1,500

1,500 1,500 1,750 1,350 1,900 1,400 0,900 0,700 5,500 0,700 0,900 1,400 3,100 0,150 1,750 1,500 1,200

1,900 0,550 1,500 0,550 2,000 0,900 1,800 0,900 2,550 1,500 0,550 1,900

1,600 0,900 0,800 0,900

0,600

0,600 0,600 0,600
0,500

1,200 0,344

0,600

0,600
0,600

0,600

0,345 1,200

0,311

0,600

0,600
0,600

0,600
0,500
0,900

0,700
0,900

0,700 1,200 2,300

2,300 1,200

1,600 0,900 0,800 0,900

0,500 0,600
1,200 0,600 2,000 0,900 0,700
0,600 1,200

0,600 0,500
0,900 0,800 0,900 1,911

9,070

72,650 m2

63,48 m2

55,79 m2

44,75 m2

74,53 m2

44,06 m2

50,58 m2

4,601 м

2

0,900 м

2 0,900 м

2

4,601 м

2

2,350 м

2

2,350 м

2

1,425 м

2

0,900 м

2 3,045 м

2 4,591 м

2

0,900 м

2

4,2 m2

13,702 м2

2 2

ქ.თბილისი, groznos ქ., #13

მრავალბინიანი
სახლი

ფურცელი

m

სტადია ფურცლები

პრ.მთ.არქ

დირექტორი

მასშტაბი 1:100

პრ. ავტორი

შეამოწმა

ბ.ჯუგაშვილი

a.lobanovi

a.lobanovi

11

ბ.ჯუგაშვილი

27

1 2 3 4 5 6 7

1

1

საცხოვრებელი

შეასრულა ა.ლობანოვი

d

g

b

a

+0.000

პირველი სართულის

გეგმა (0.000 ნიშნულზე)

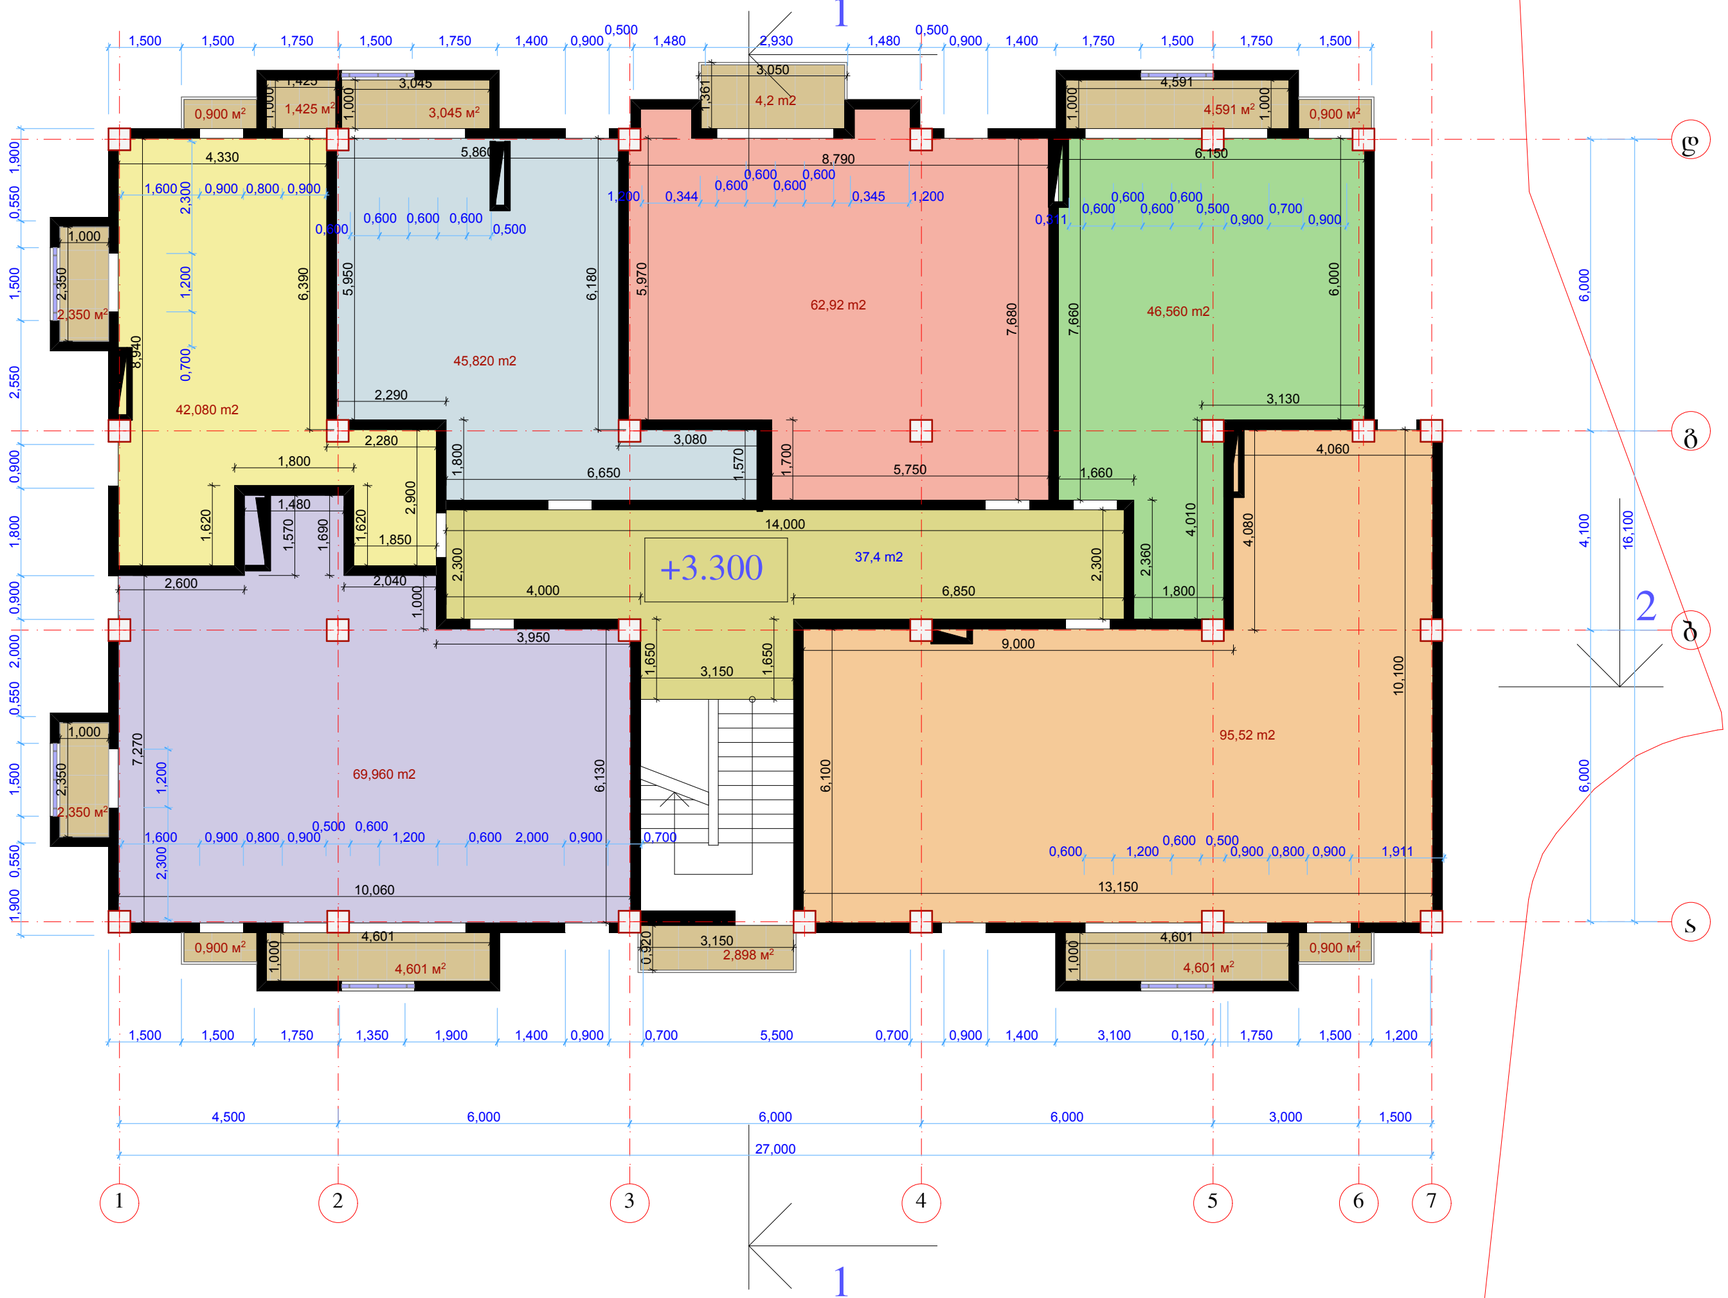

27,000

16,100

4,500 6,000 6,000 6,000 3,000 1,500

6,000 4,100 6,000

1,000

10,100

4,060

4,080

13,150

6,100

9,000

4,010

3,130

6,000

6,150

7,660

1,660

2,360
1,800

7,680

8,790

5,970

1,700

5,750

2,300

14,000

2,300

4,000

1,650

3,150

1,650

6,850

1,570

3,080

1,800

6,650

2,290

5,950

5,860

6,180

4,330

8,940

1,620

1,800

1,850 2,900

2,280 1,620

6,390

1,690

1,480

2,600

7,270

10,060

6,130

3,950

1,000

2,040

0,920

3,150

1,000

4,601

1,000

4,601

1,000

2,350

1,000

2,350

1,000

1,425

1,000

3,045

1,361

3,050

1,000

4,591

1,500 1,500 1,750 1,500 1,750 1,400 0,900

0,500
1,480 2,930 1,480

0,500
0,900 1,400 1,750 1,500 1,750 1,500

1,500 1,500 1,750 1,350 1,900 1,400 0,900 0,700 5,500 0,700 0,900 1,400 3,100 0,150 1,750 1,500 1,200

1,900 0,550 1,500 0,550 2,000 0,900 1,800 0,900 2,550 1,500 0,550 1,900

1,600 0,900 0,800 0,900

0,600

0,600 0,600 0,600
0,500

1,200 0,344

0,600

0,600
0,600

0,600

0,345 1,200

0,311

0,600

0,600
0,600

0,600
0,500
0,900

0,700
0,900

0,700 1,200 2,300

2,300 1,200

1,600 0,900 0,800 0,900

0,500 0,600
1,200 0,600 2,000 0,900 0,700
0,600 1,200

0,600 0,500
0,900 0,800 0,900 1,911

1,570

2,898 м

2

95,52 m2

46,560 m2

45,820 m2

42,080 m2

69,960 m2

62,92 m2

37,4 m2

4,2 m2 1,425 м

2

0,900 м

2 3,045 м

2 4,591 м

2

0,900 м

2

2,350 м

2

2,350 м

2

0,900 м

2

4,601 м

2

0,900 м

2

4,601 м

2

2

1

1

1 2 3 4 5 6 7

10 27

ბ.ჯუგაშვილი

პრ. ავტორი

a.lobanovi

შეამოწმა

მასშტაბი 1:100

ბ.ჯუგაშვილი

a.lobanovi

a.lobanovi

მეორე სართულის

გეგმა (+3.300 ნიშნულზე)

ქ.თბილისი, groznos ქ., #13

საცხოვრებელი სახლი

m

მრავალბინიანი

სტადია ფურცელი ფურცლები

შეასრულა

პრ.მთ.არქ

დირექტორი

d

g

b

a

+3.300

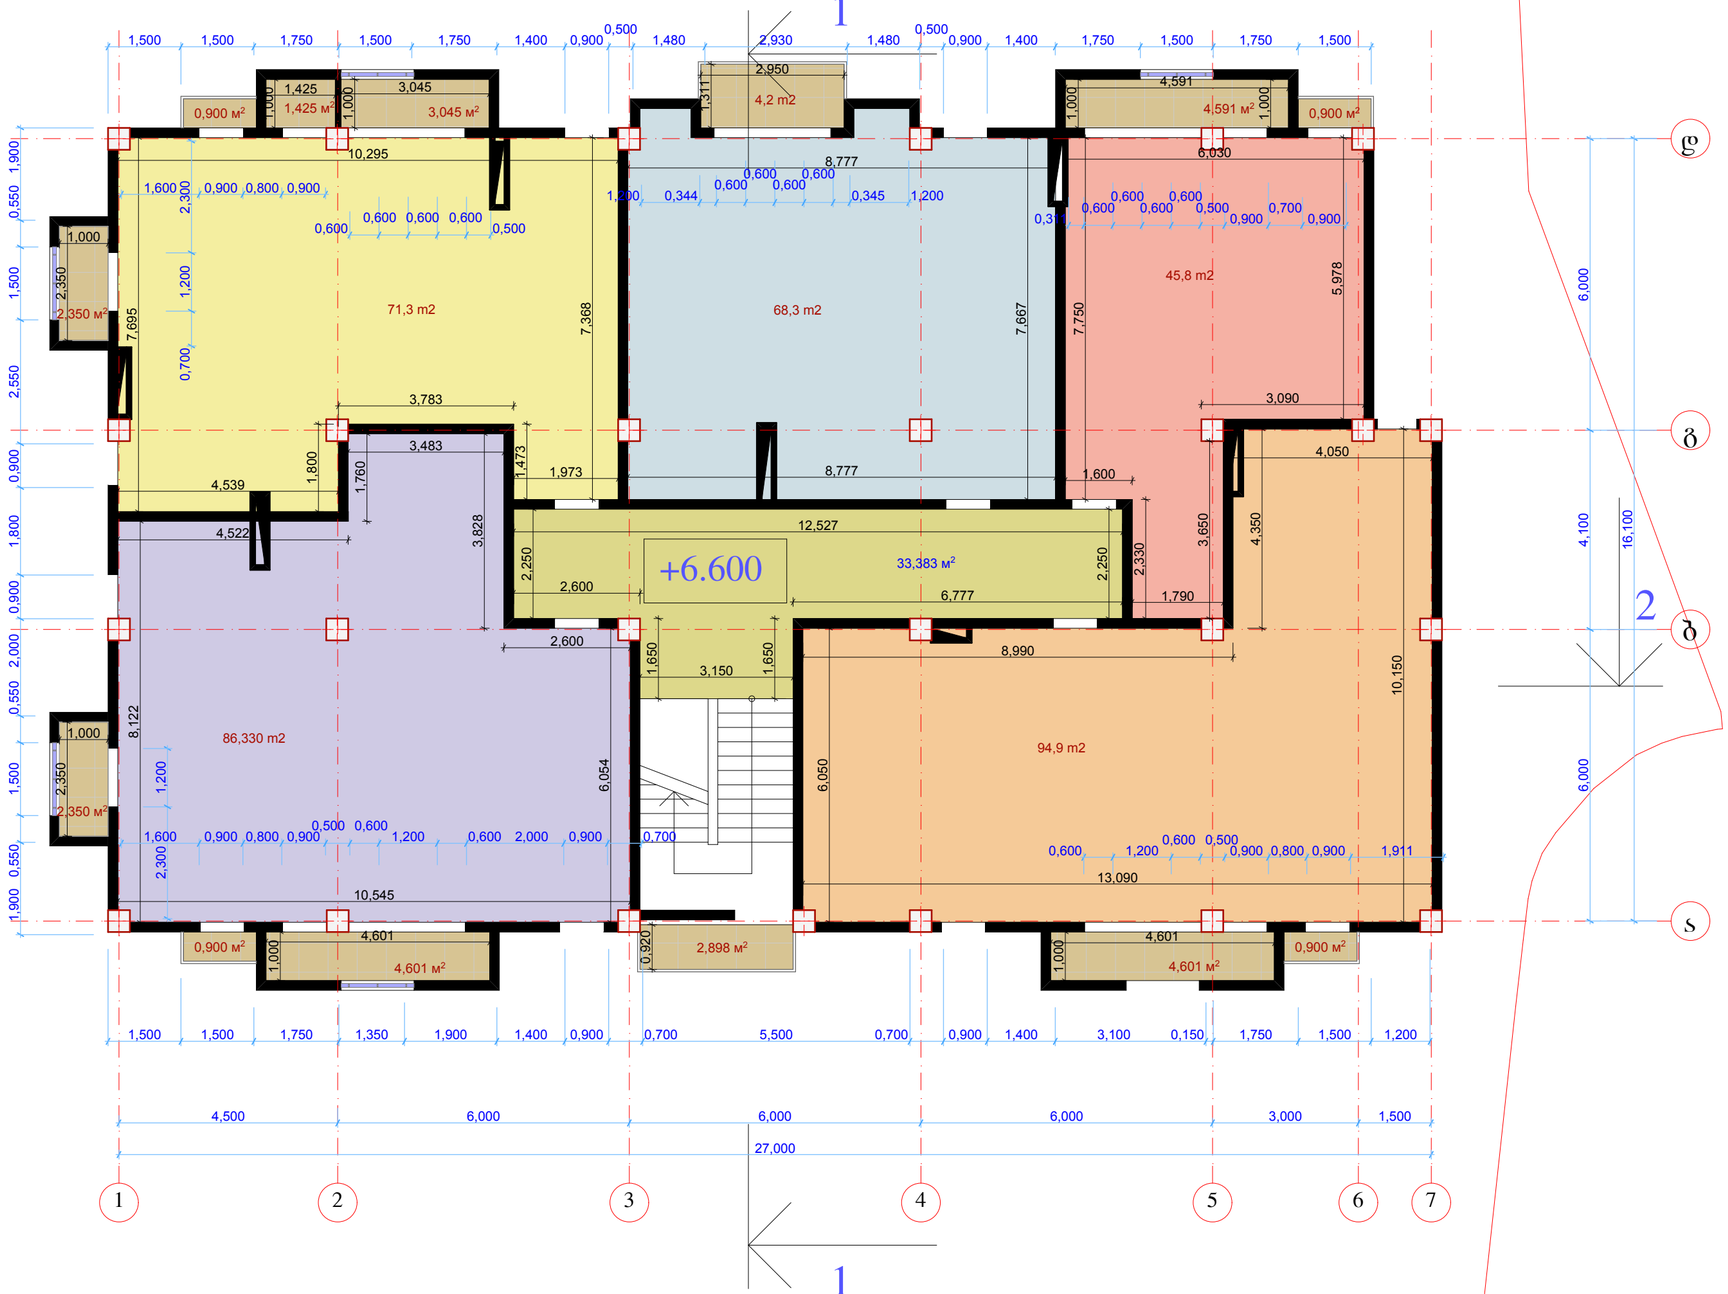

27,000

16,100

4,500 6,000 6,000 6,000 3,000 1,500

6,000 4,100 6,000

1,000

0,920

1,000

4,601

1,000

4,601

1,000

2,350

1,000

2,350

1,000

1,425

1,000

3,045

1,311

2,950

1,000

4,591

10,150

13,090

4,050

4,350

8,990

6,050

3,090

5,978

6,030

7,750

1,600

2,330
1,790

3,650
2,250

12,527

2,250

2,600 6,777 1,650

3,150

1,650

7,667

8,777

8,777

7,368

10,295

7,695

4,539

1,800

3,783

1,473

1,973

3,483

1,760

3,828

2,600

6,054

10,545

8,122

4,522

1,500 1,500 1,750 1,500 1,750 1,400 0,900

0,500
1,480 2,930 1,480

0,500
0,900 1,400 1,750 1,500 1,750 1,500

1,500 1,500 1,750 1,350 1,900 1,400 0,900 0,700 5,500 0,700 0,900 1,400 3,100 0,150 1,750 1,500 1,200

1,900 0,550 1,500 0,550 2,000 0,900 1,800 0,900 2,550 1,500 0,550 1,900

1,600 0,900 0,800 0,900

0,600

0,600 0,600 0,600
0,500

1,200 0,344

0,600

0,600
0,600

0,600

0,345 1,200

0,311

0,600

0,600
0,600

0,600
0,500
0,900

0,700
0,900

0,700 1,200 2,300

2,300 1,200

1,600 0,900 0,800 0,900

0,500 0,600
1,200 0,600 2,000 0,900 0,700
0,600 1,200

0,600 0,500
0,900 0,800 0,900 1,911

86,330 m2 94,9 m2

45,8 m2

71,3 m2 68,3 m2

33,383 м

2

2,898 м

2

4,2 m2 1,425 м

2

0,900 м

2 3,045 м

2 4,591 м

2

0,900 м

2

2,350 м

2

2,350 м

2

0,900 м

2

4,601 м

2

0,900 м

2

4,601 м

2

მესამე სართულის

გეგმა (+6.600 ნიშნულზე)

ქ.თბილისი, groznos ქ., #13

მრავალბინიანი
სახლი

ფურცელი

m

სტადია ფურცლები

პრ.მთ.არქ

დირექტორი

მასშტაბი 1:100

პრ. ავტორი

შეამოწმა

ბ.ჯუგაშვილი
a.lobanovi

a.lobanovi

11

ბ.ჯუგაშვილი

27

საცხოვრებელი

შეასრულა ა.ლობანოვი

2

1

1

1 2 3 4 5 6 7

d

g

b

a

+6.600

27,000

16,100

4,500 6,000 6,000 6,000 3,000 1,500

6,000 4,100 6,000

1,000

10,150

4,100

4,100

3,450

1,900

3,000

4,150

8,200 4,550 3,950

3,000

2,100

5,200

6,050

4,100

1,830

2,280

1,620

7,615

6,350

5,795

2,900

2,350

0,600

1,150

3,150

3,895

1,400

1,600

2,450

2,120

6,050

7,615

2,080

13,920

2,080

3,950

1,650

3,150

6,820

6,050

1,920

2,450

2,000

1,4004,295

1,050

7,250

0,850

5,895

2,250

1,720

6,095

4,350

8,795

2,900

1,700

1,900

2,250

2,700
1,800

1,700

2,000

1,700

1,500

3,095

7,150

10,545

6,050

3,990

1,059

0,920

1,000

4,601

1,000

1,000 2,350

1,000 2,350

1,000

1,425

1,000

3,045

1,311

2,950

1,000

4,591

1,500 1,500 1,750 1,500 1,750 1,400 0,900

0,500
1,480 2,930 1,480

0,500
0,900 1,400 1,750 1,500 1,750 1,500

1,500 1,500 1,750 1,350 1,900 1,400 0,900 0,700 5,500 0,700 0,900 1,400 3,100 0,150 1,750 1,500 1,200

1,900 0,550 1,500 0,550 2,000 0,900 1,800 0,900 2,550 1,500 0,550 1,900

1,600 0,900 0,800 0,900

0,600

0,600 0,600 0,600
0,500

1,200 0,344

0,600

0,600
0,600

0,600
0,345 1,200

0,311

0,600

0,600
0,600

0,600
0,500
0,900

0,700
0,900

0,700 1,200 2,300

2,300 1,200

1,600 0,900 0,800 0,900

0,500 0,600
1,200 0,600 2,000 0,900 0,700
0,600 1,200

0,600 0,500
0,900 0,800 0,900 1,911

72,9 m2

49,7 m2

42,2 m2

52,8 m2
54,4 m2

45,9 m2

43,6 m2

34,2 m2

2,898 м

2

4,2 m2 1,425 м

2

0,900 м

2 3,045 м

2 4,591 м

2

0,900 м

2

2,350 м

2

2,350 м

2

0,900 м

2

4,601 м

2

0,900 м

2

4,601 м

2

12 27

ბ.ჯუგაშვილი

პრ. ავტორი ა.ლობანოვი

პრ.მთ.არქ

სტადია

m

სახლი

ქ.თბილისი, groznos ქ., #13

მეოთხე სართულის

გეგმა (+9.900 ნიშნულზე)

მრავალბინიანი
საცხოვრებელი

ფურცელი ფურცლები

შეასრულა

დირექტორი

მასშტაბი 1:100

ბ.ჯუგაშვილი

შეამოწმა

a.lobanovi

a.lobanovi

2

1

1

1 2 3 4 5 6 7

d

g

b

a

+9.900

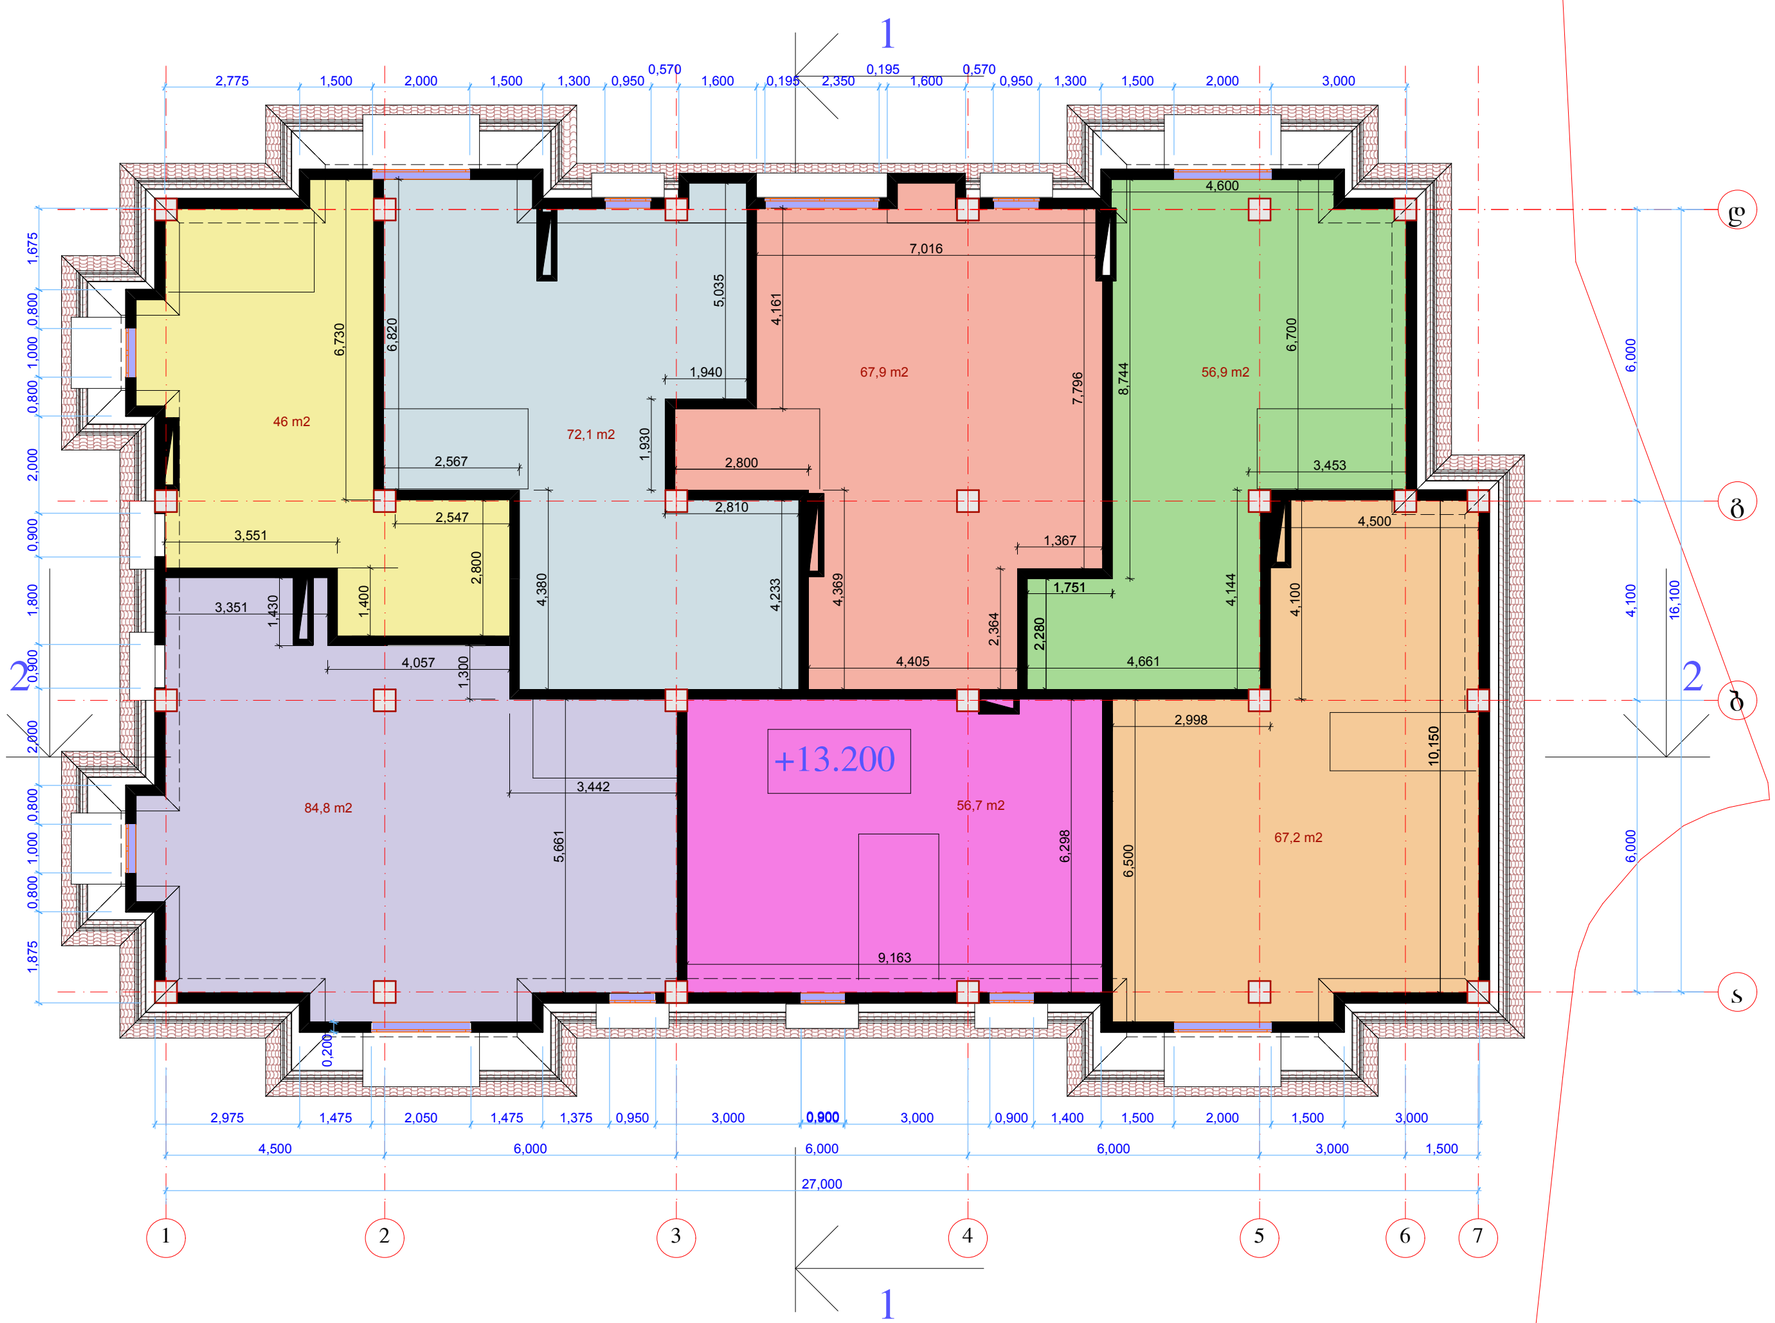

27,000

16,100

6,000 4,100 6,000
4,500 6,000 6,000 6,000 3,000 1,500

2,775 1,500 2,000 1,500 1,300 0,950

0,570
1,600 0,195 2,350

0,195
1,600

0,570
0,950 1,300 1,500 2,000 3,000

1,875 0,800 1,000 0,800 2,000 0,900 1,800 0,900 2,000 0,800 1,000 0,800 1,675

2,975 1,475 2,050 1,475 1,375 0,950 3,000 0,900 3,000 0,900 1,400 1,500 2,000 1,500 3,000 0,200

10,150

4,500

2,998

6,500

9,163

6,298

4,661

2,280

1,751

8,744

4,144

3,453

6,700

4,600

2,800

4,369

4,405

2,364

1,367 7,796

4,233

2,810

6,820

2,567

4,380

1,400

2,547

3,442

1,300

4,057

5,661

4,100

7,016

4,161

1,930

1,9405,035

6,730

3,551

2,800
3,351
1,430

84,8 m2

67,2 m2

46 m2

67,9 m2 56,9 m2

56,7 m2

72,1 m2

1

2

3

4

5

6

7

11

მანსარდის გეგმა

(+13

.200 ნიშნულზე

)

q

.თბილისი, groznos

q

.,

#13

მრავალბინიანი

საცხოვრებელი სახლი მ

სტადია ფურცელი ფურცლები

შეასრულა

დირექტორი
pr

.mT

.არქ

მასშტაბი

1

:100

პრ. ავტორი

b

.ჯუგაშვილი

შეამოწმა

a

.lobanovi

a

.lobanovi

a

.lobanovi
b

.ჯუგაშვილი

13 27

2

2

dgba

+13

.200

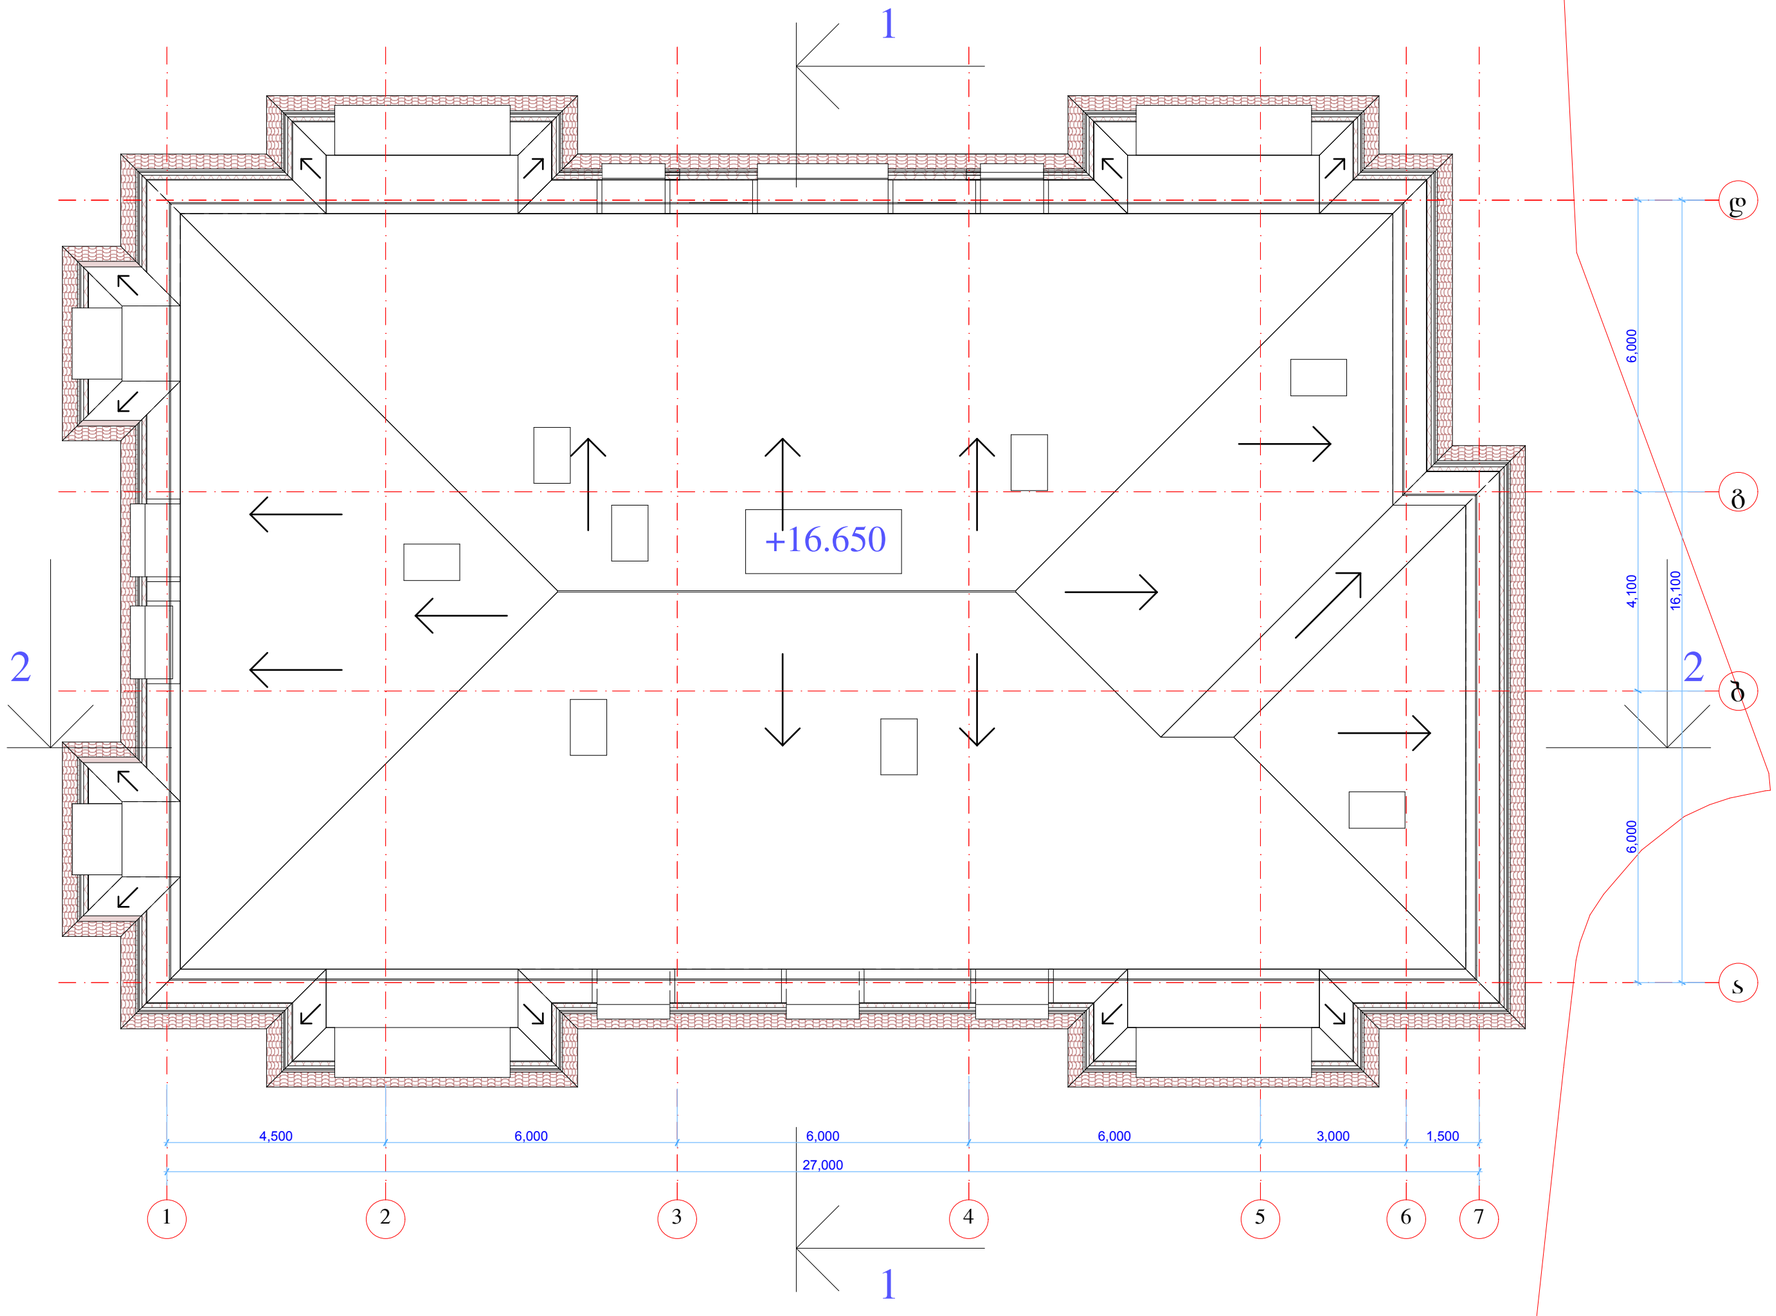

16,100

6,000 4,100 6,000
27,000

4,500 6,000 6,000 6,000 3,000 1,500

1

2

3

4

5

6

7

11

სახურავის გეგმა

(+16

.650 ნიშნულზე

)

q

.თბილისი, groznos

q

.,

#13

მრავალბინიანი

საცხოვრებელი სახლი მ

სტადია ფურცელი ფურცლები

შეასრულა

დირექტორი
pr

.mT

.არქ

მასშტაბი

1

:100

პრ. ავტორი

b

.ჯუგაშვილი

შეამოწმა

a

.lobanovi

a

.lobanovi

a

.lobanovi
b

.ჯუგაშვილი

+16

.650

14 27

2

2

dgba