

ფორმატი PAPER SIZE	ხელშ. № CONTRACT #	პროექტის № PROJECT #	ნახაზის დასახელება FILE NAME
A-2			gegmebi.dwg

ნიშნების ექსპლიკაცია LEGEND

- 6.00 — ნაგებობის სიმაღლე მეტრებში
- 1 — ჭრილის ნომერი და ადგილმდებარეობა
- ღერძული ხაზი
- ელემენტის ხაზი

ობიექტი STAGE	ნახაზების INDEX	ფურც. PAGES
ნახაზის სათაური		

		6	
		5	
		4	
		3	
		2	
		1	
		№	ცვლილების REVISIONS

ფასადები 6-1
DRWG.

მასშტაბი SCALE	1:100	თარიღი DATE OF ISSUE 28.02.2014

არქიტექტურა
ARCHITECTURE

ა(ა)იპ არქიტექტურის სტუდია
ARTSTUDIO
0709 თბილისი, ქ. ბაბანის ქ. 3/5,
ტელ/ფაქსი: (+995 32) 996640, 920607
www.artstudio.ge
E mail: artstudio_projects@yahoo.com
info@artstudio.ge



ნახაზის ნომერი NOTES

1. ნახაზზე ნაჩვენები ზომები მოცემულია მილიმეტრებში;
2. ნახაზზე ნაჩვენები ყველა ზომა უნდა შემოწმდეს ადგილზე სამუშაოების დაწყებამდე;
3. ფასადის ფერი და ტექსტურა უნდა შეთანხმდეს ავტორთან სამშენებლო სამუშაოების დაწყებამდე.

ნახაზის სქემა KEY PLAN


1
2
3
4
5
6
290
1320
400
400
2000
4450
სადარბაზო სარკმლების ბანდური მინაშეღებვა
ალუმინის ფანჯრების მონტაჟი
ალუმინის ფანჯრების მონტაჟი
ალუმინის ფანჯრების მონტაჟი

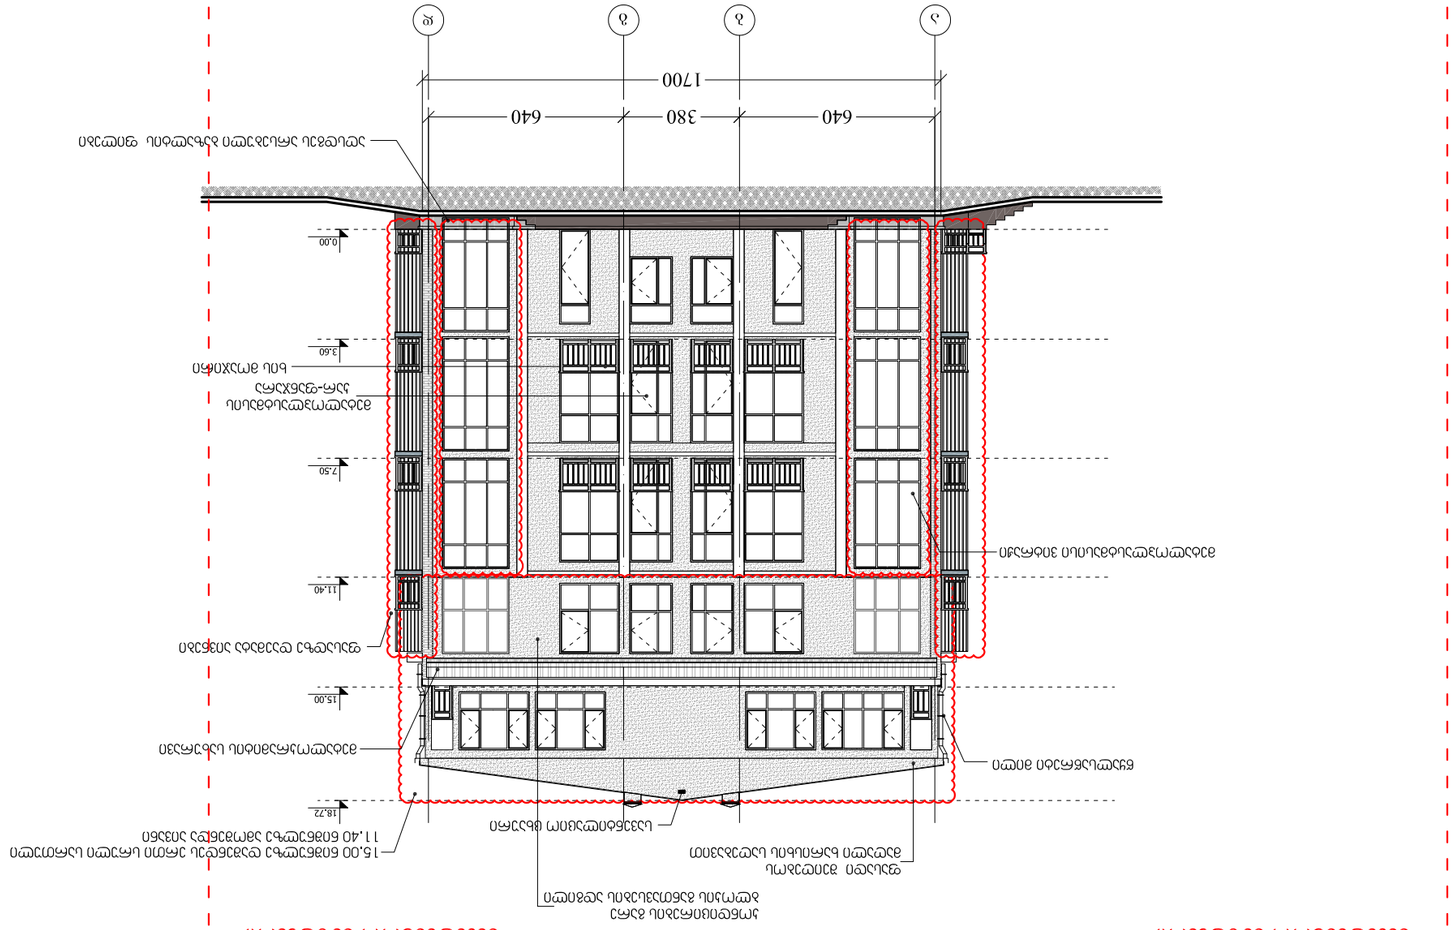


CLIENT	

ფურცლის ზომა	A-2	
PAPER SIZE		
ფაილის სახელი	ფურცლების N	
FILE NAME	CONTRACT #	
gegmebi.dwg	PROJECT #	

ნიშნების ექსპლიკაცია LEGEND

ნაგებობის სიმაღლური ნიშნული	6.00
ნაგებობის ჭრილის ხაზი	1
ნაგებობის ფასადის ხაზი	

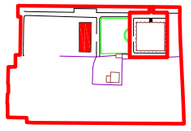



სტადია	ნახაზის N	ფურცლების რაოდენობა
STAGE	INDEX	PAGES
ნახაზის სათაური		

SCALE	1:100	28.02.2014
მასშტაბი		DATE OF ISSUE

DRWG.		REVISIONS
ფურცლის N-ი		
ფურცლების რაოდენობა		


			1
			2
			3
			4
			5
			6

		ნახაზის სათაური
		NOTES

1. ნახაზის ზომები მოცემულია მილიმეტრებში, ნიშნულები მეტრებში;

	KEY PLAN
	ნახაზის სათაური

შ.პ.ს. "არქიტექტურის სტუდია"
ARCHITECTURE STUDIO
0709 თბილისი, ს. ანაგის ქ. 3/5,
ტელ: (+995 32) 996640, 920607
E mail: artstudio_project@yahoo.com
www.artstudio.ge

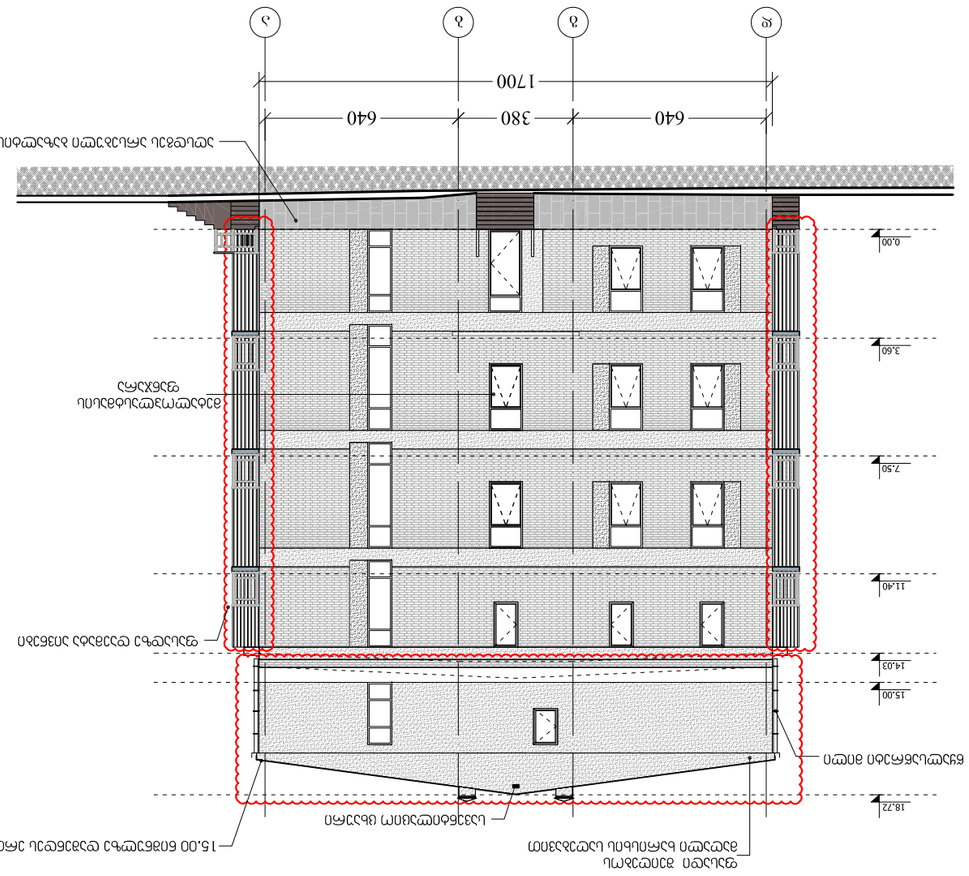

ფორმატი PAPER SIZE	პროექტის № CONTRACT #	პროექტის № PROJECT #	ფაილის სახელი FILE NAME
A-2			gegmebi.dwg


6,00 — აღმატებული ნიშნული ფილების ზედაპირის მიმართ

1 — ჭრილის ხაზი

ღერძული ხაზი

საზღვარი ნაკვეთის

ფილიალი BRWG.	

№	შესწორების REV.	თარიღი DATE

ფაზა STAGE	ნახატების INDEX	ფურცელი PAGES	
ნახატის სათაური			

შპს „არტსტუდიო“
0709 თბილისი, ს. ანაგის ქ. 3/9,
ტელ/ფაქსი: (+995 32) 996640, 920607
www.artstudio.ge
E mail: artstudio_project@yahoo.com
info@artstudio.ge

არქიტექტურა
ARCHITECTURE

მასშტაბი SCALE	1:100	თარიღი DATE OF ISSUE 28.02.2014

№	შესწორების REV.	თარიღი DATE
1		
2		
3		
4		
5		
6		

ხელმძღვანელი		
არქიტექტორი	ლ. ჩიქოვანი	
კონსტრუქციები		
ელექტრომოწყობილობები		
სანტექნიკა		
ტექნოლოგია		
ინჟინერი		

ნახატის დასახელება KEY PLAN



NOTES

1. ნახატზე ასახული ზომები მოცემულია მმ-ში;
2. ნახატის ზომების დაზუსტება საჭიროა ადგილზე გაზომვების საფუძველზე;
