სარდაფის გეგმა მ. 1:150

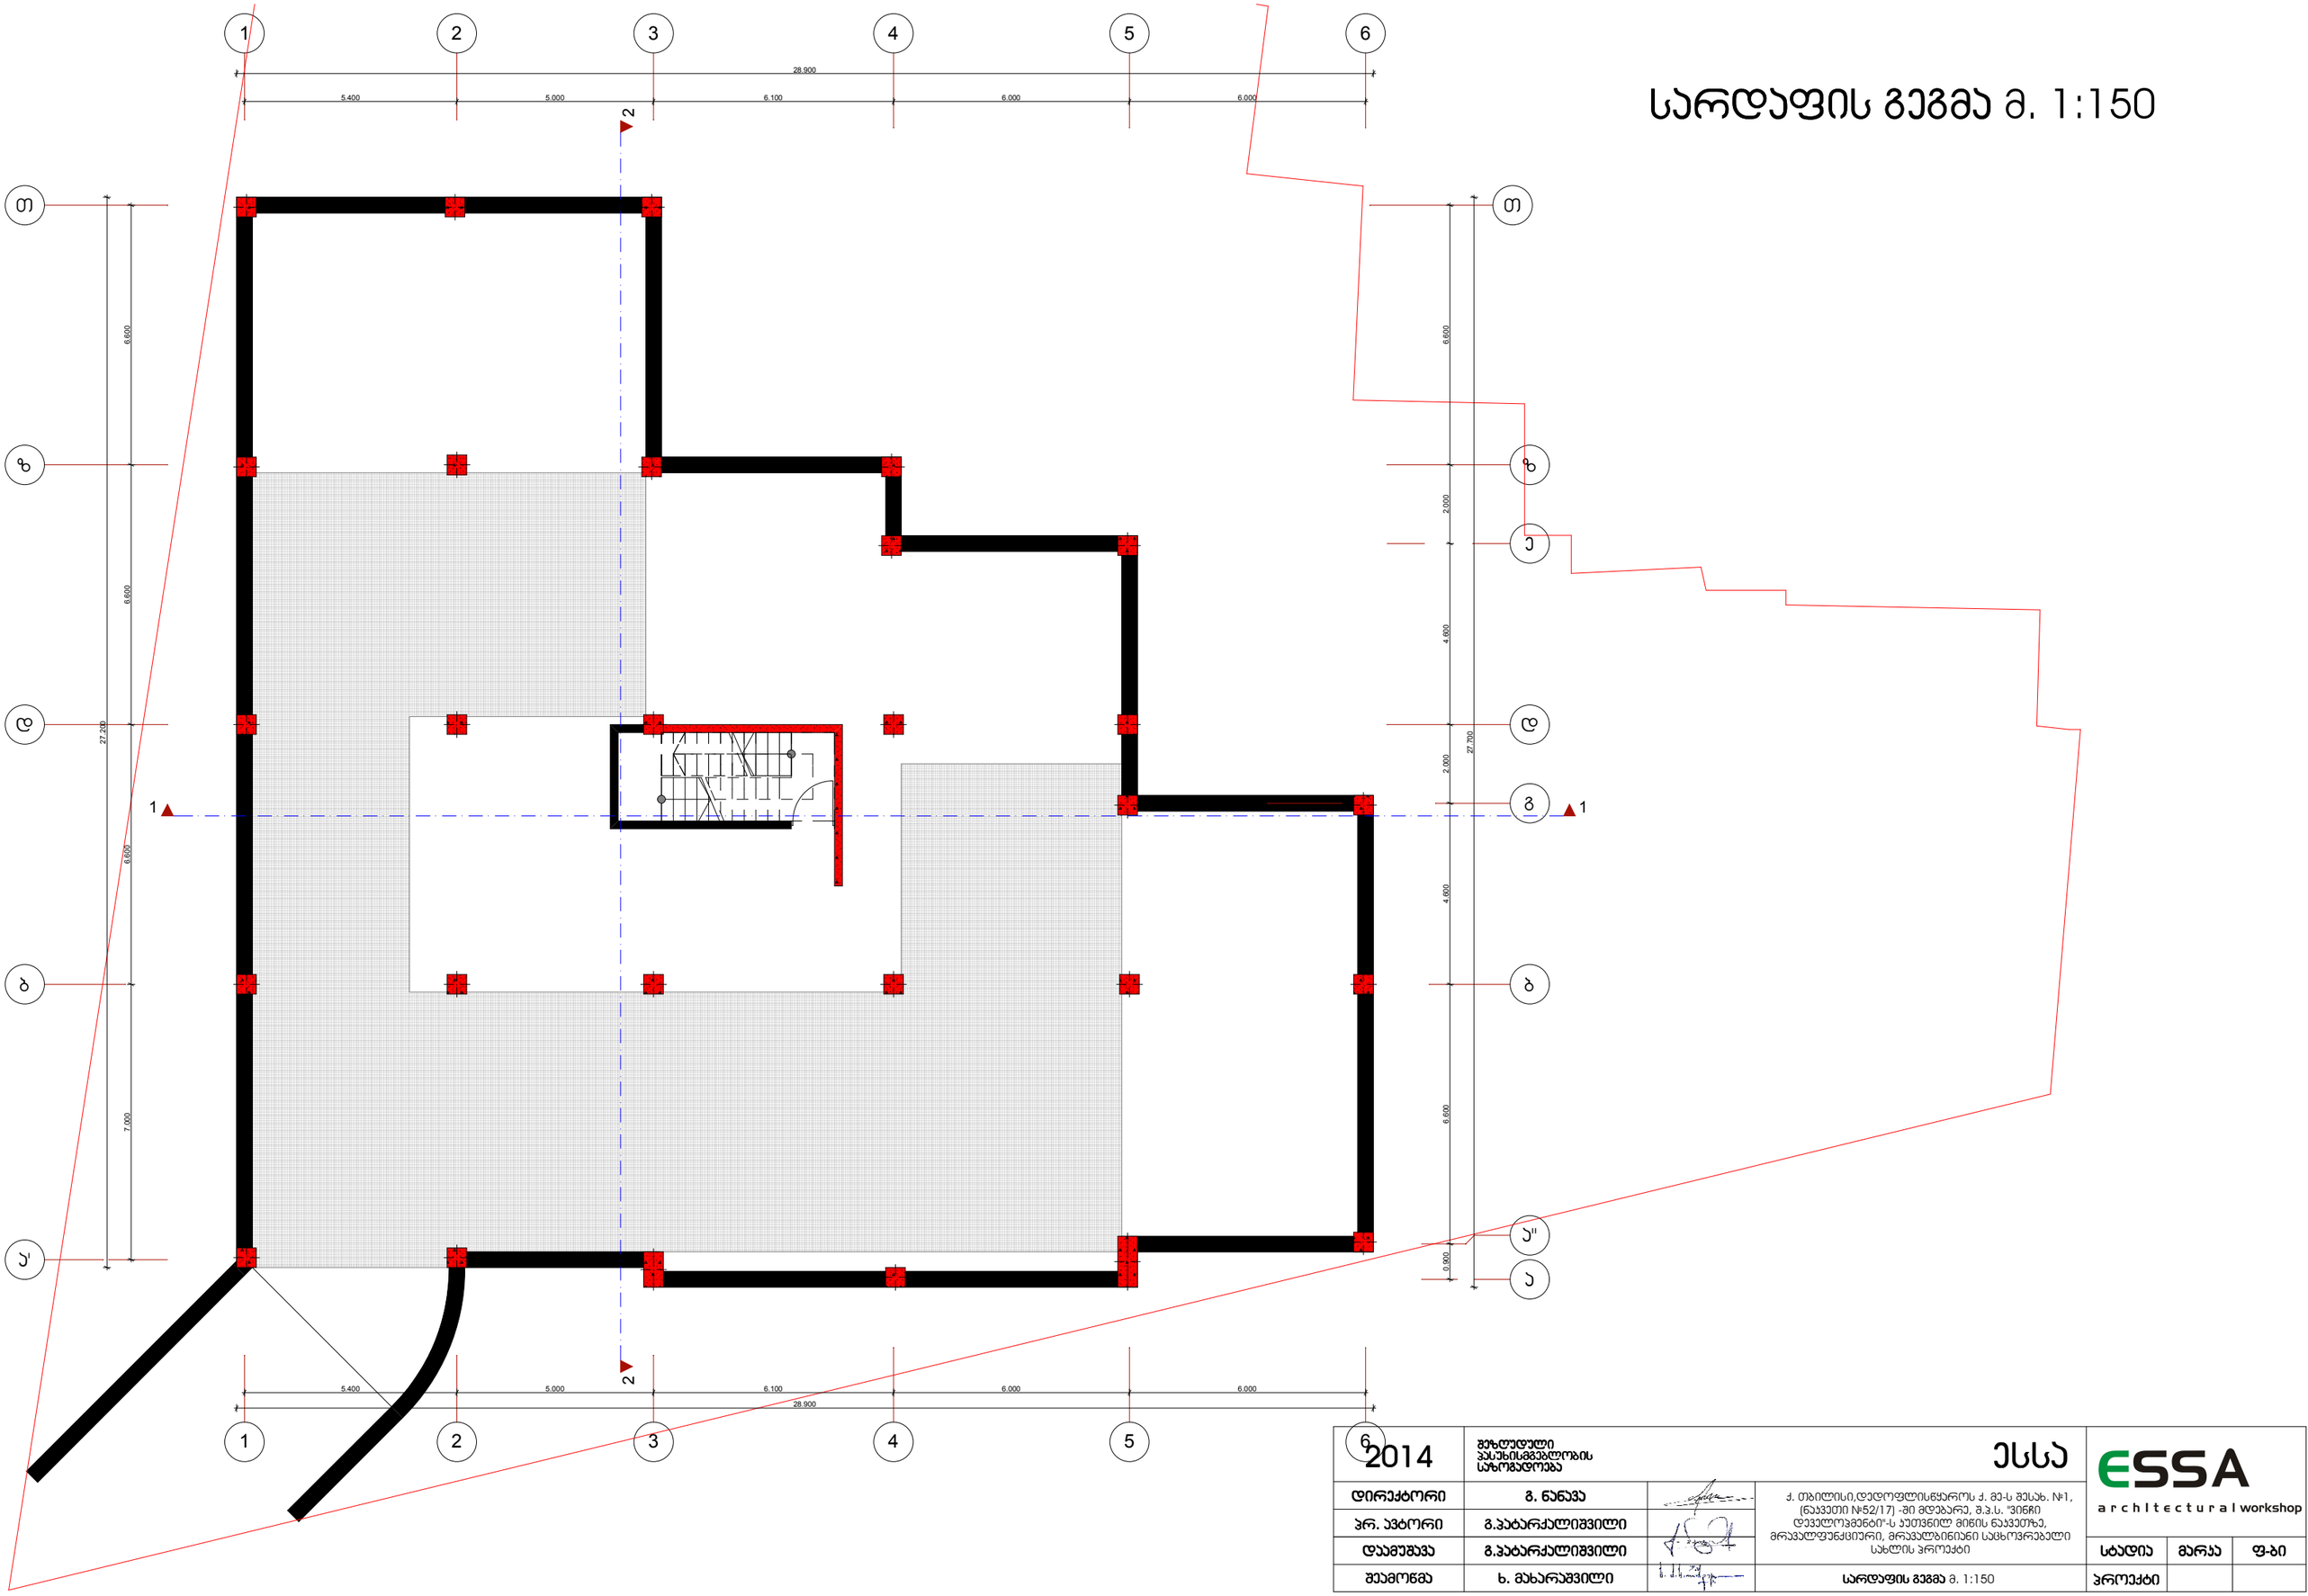

2014	შეზღუდული პასუხისმგებლობის საზოგადოება		ESSA		
დირექტორი	გ. ნანავა		ქ. თბილისი,დედოფლისწყაროს ქ. მე-5 შესახ. №1, (ნაკვეთი №52/17) -ში მდებარე, შ.პ.ს. "ვინჩი დეველოპმენტი"-ს კუთვნილ მიწის ნაკვეთზე, მრავალფუნქციური, მრავალბინიანი საცხოვრებელი სახლის პროექტი	architectural workshop	
პრ. ავტორი	გ.პაპარჭალიშვილი			სტადია	მარკა	ფ-ბი
დაამუშავა	გ.პაპარჭალიშვილი					
შეამოწმა	ხ. მახარაშვილი		სარდაფის გეგმა მ. 1:150	პროექტი		

I სართულის გეგმა მ. 1:150

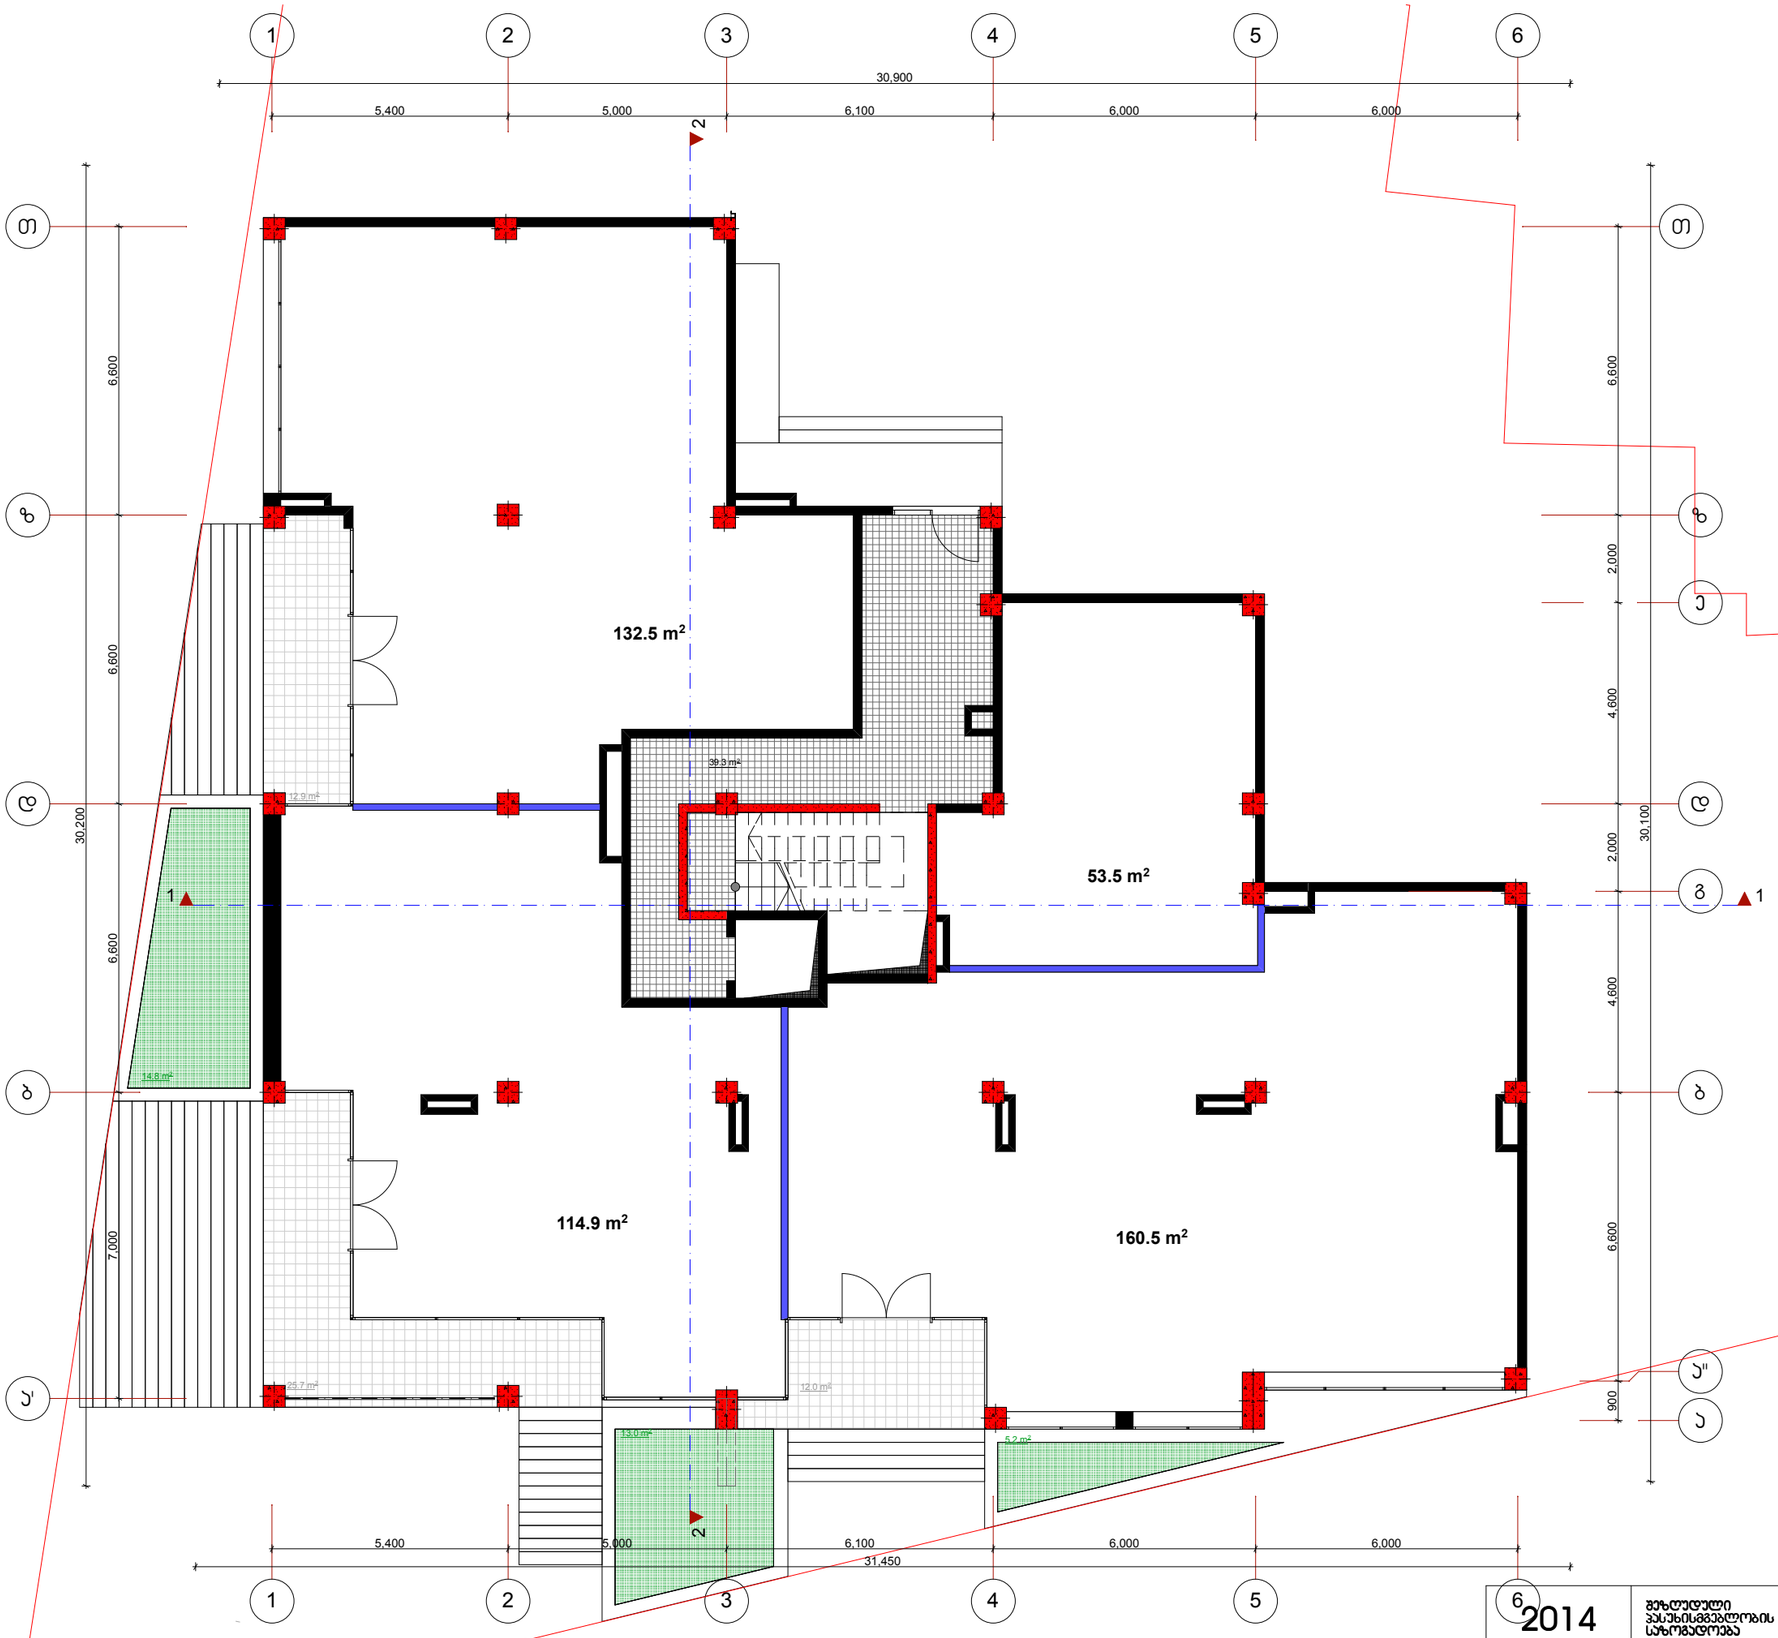

2014	შეზღუდული პასუხისმგებლობის საზოგადოება		ESSA	
დირექტორი	გ. ნანავა		ქ. თბილისი,დედოფლისწყაროს ქ. მე-ს შესახ. №1, (ნაკვეთი №52/17) -ში მდებარე, მ.ს.ს. "ვინჩი დეველოპმენტი"-ს კუთვნილ მიწის ნაკვეთზე, მრავალფუნქციური, მრავალბინიანი საცხოვრებელი სახლის პროექტი	architectural workshop
პრ. არტორი	გ.პაპარქალიშვილი			
დამუშავა	გ.პაპარქალიშვილი			
შეამოწმა	ხ. მახარაშვილი		I სართულის გეგმა მ. 1:150	

სტადია	მარკა	ფ-ბი
პროექტი		

II სართულის გეგმა მ. 1:150

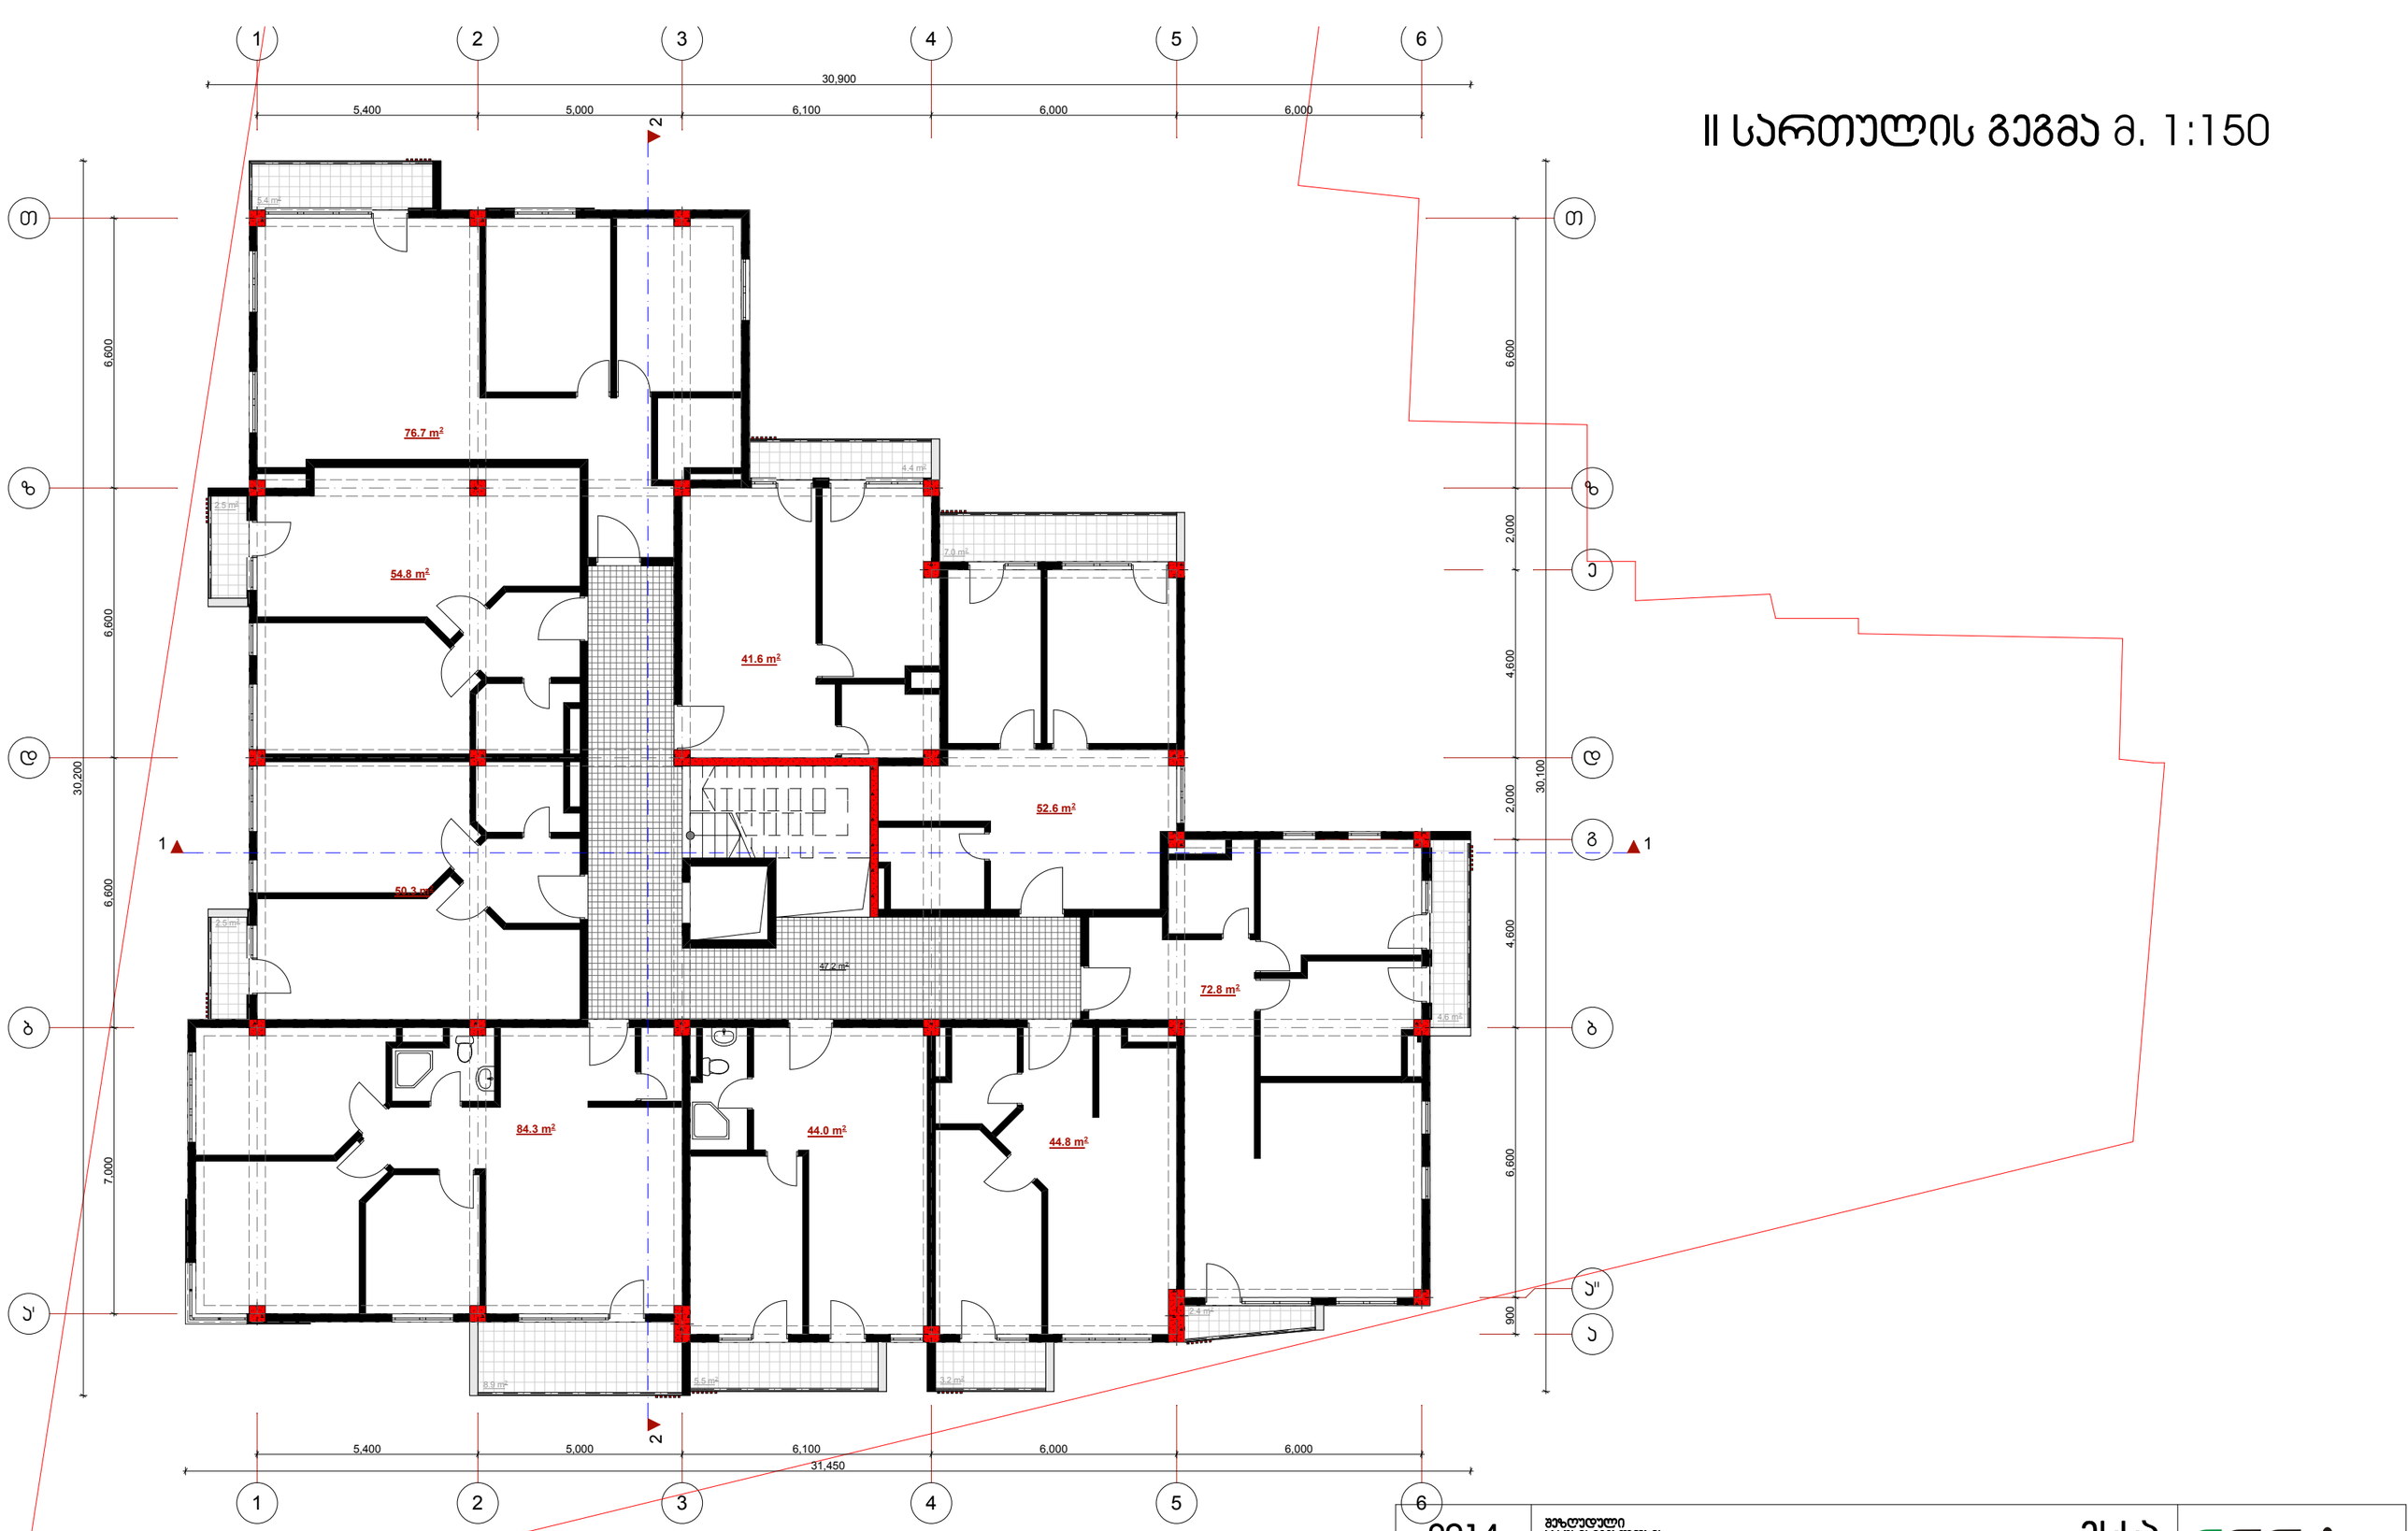

2014	შეზღუდული პასუხისმგებლობის საზოგადოება		ESSA	
დირექტორი	გ. ნანავა		ქ. თბილისი,დედოფლისწყაროს ქ. მე-5 შესახ. №1, (ნაკვეთი №52/17) -ში მდებარე, მ.ს.ს. "ვინჩი დეველოპმენტი"-ს კუთვნილ მიწის ნაკვეთზე, მრავალფუნქციური, მრავალბინიანი საცხოვრებელი სახლის პროექტი	architectural workshop
პრ. ავტორი	გ.პაპარჭალიშვილი			
დამუშავა	გ.პაპარჭალიშვილი			
შეამოწმა	ხ. მახარაშვილი		II სართულის გეგმა მ. 1:150	

სტადია	მარკა	ფ-ბი
პროექტი		

III სართულის გეგმა მ. 1:150

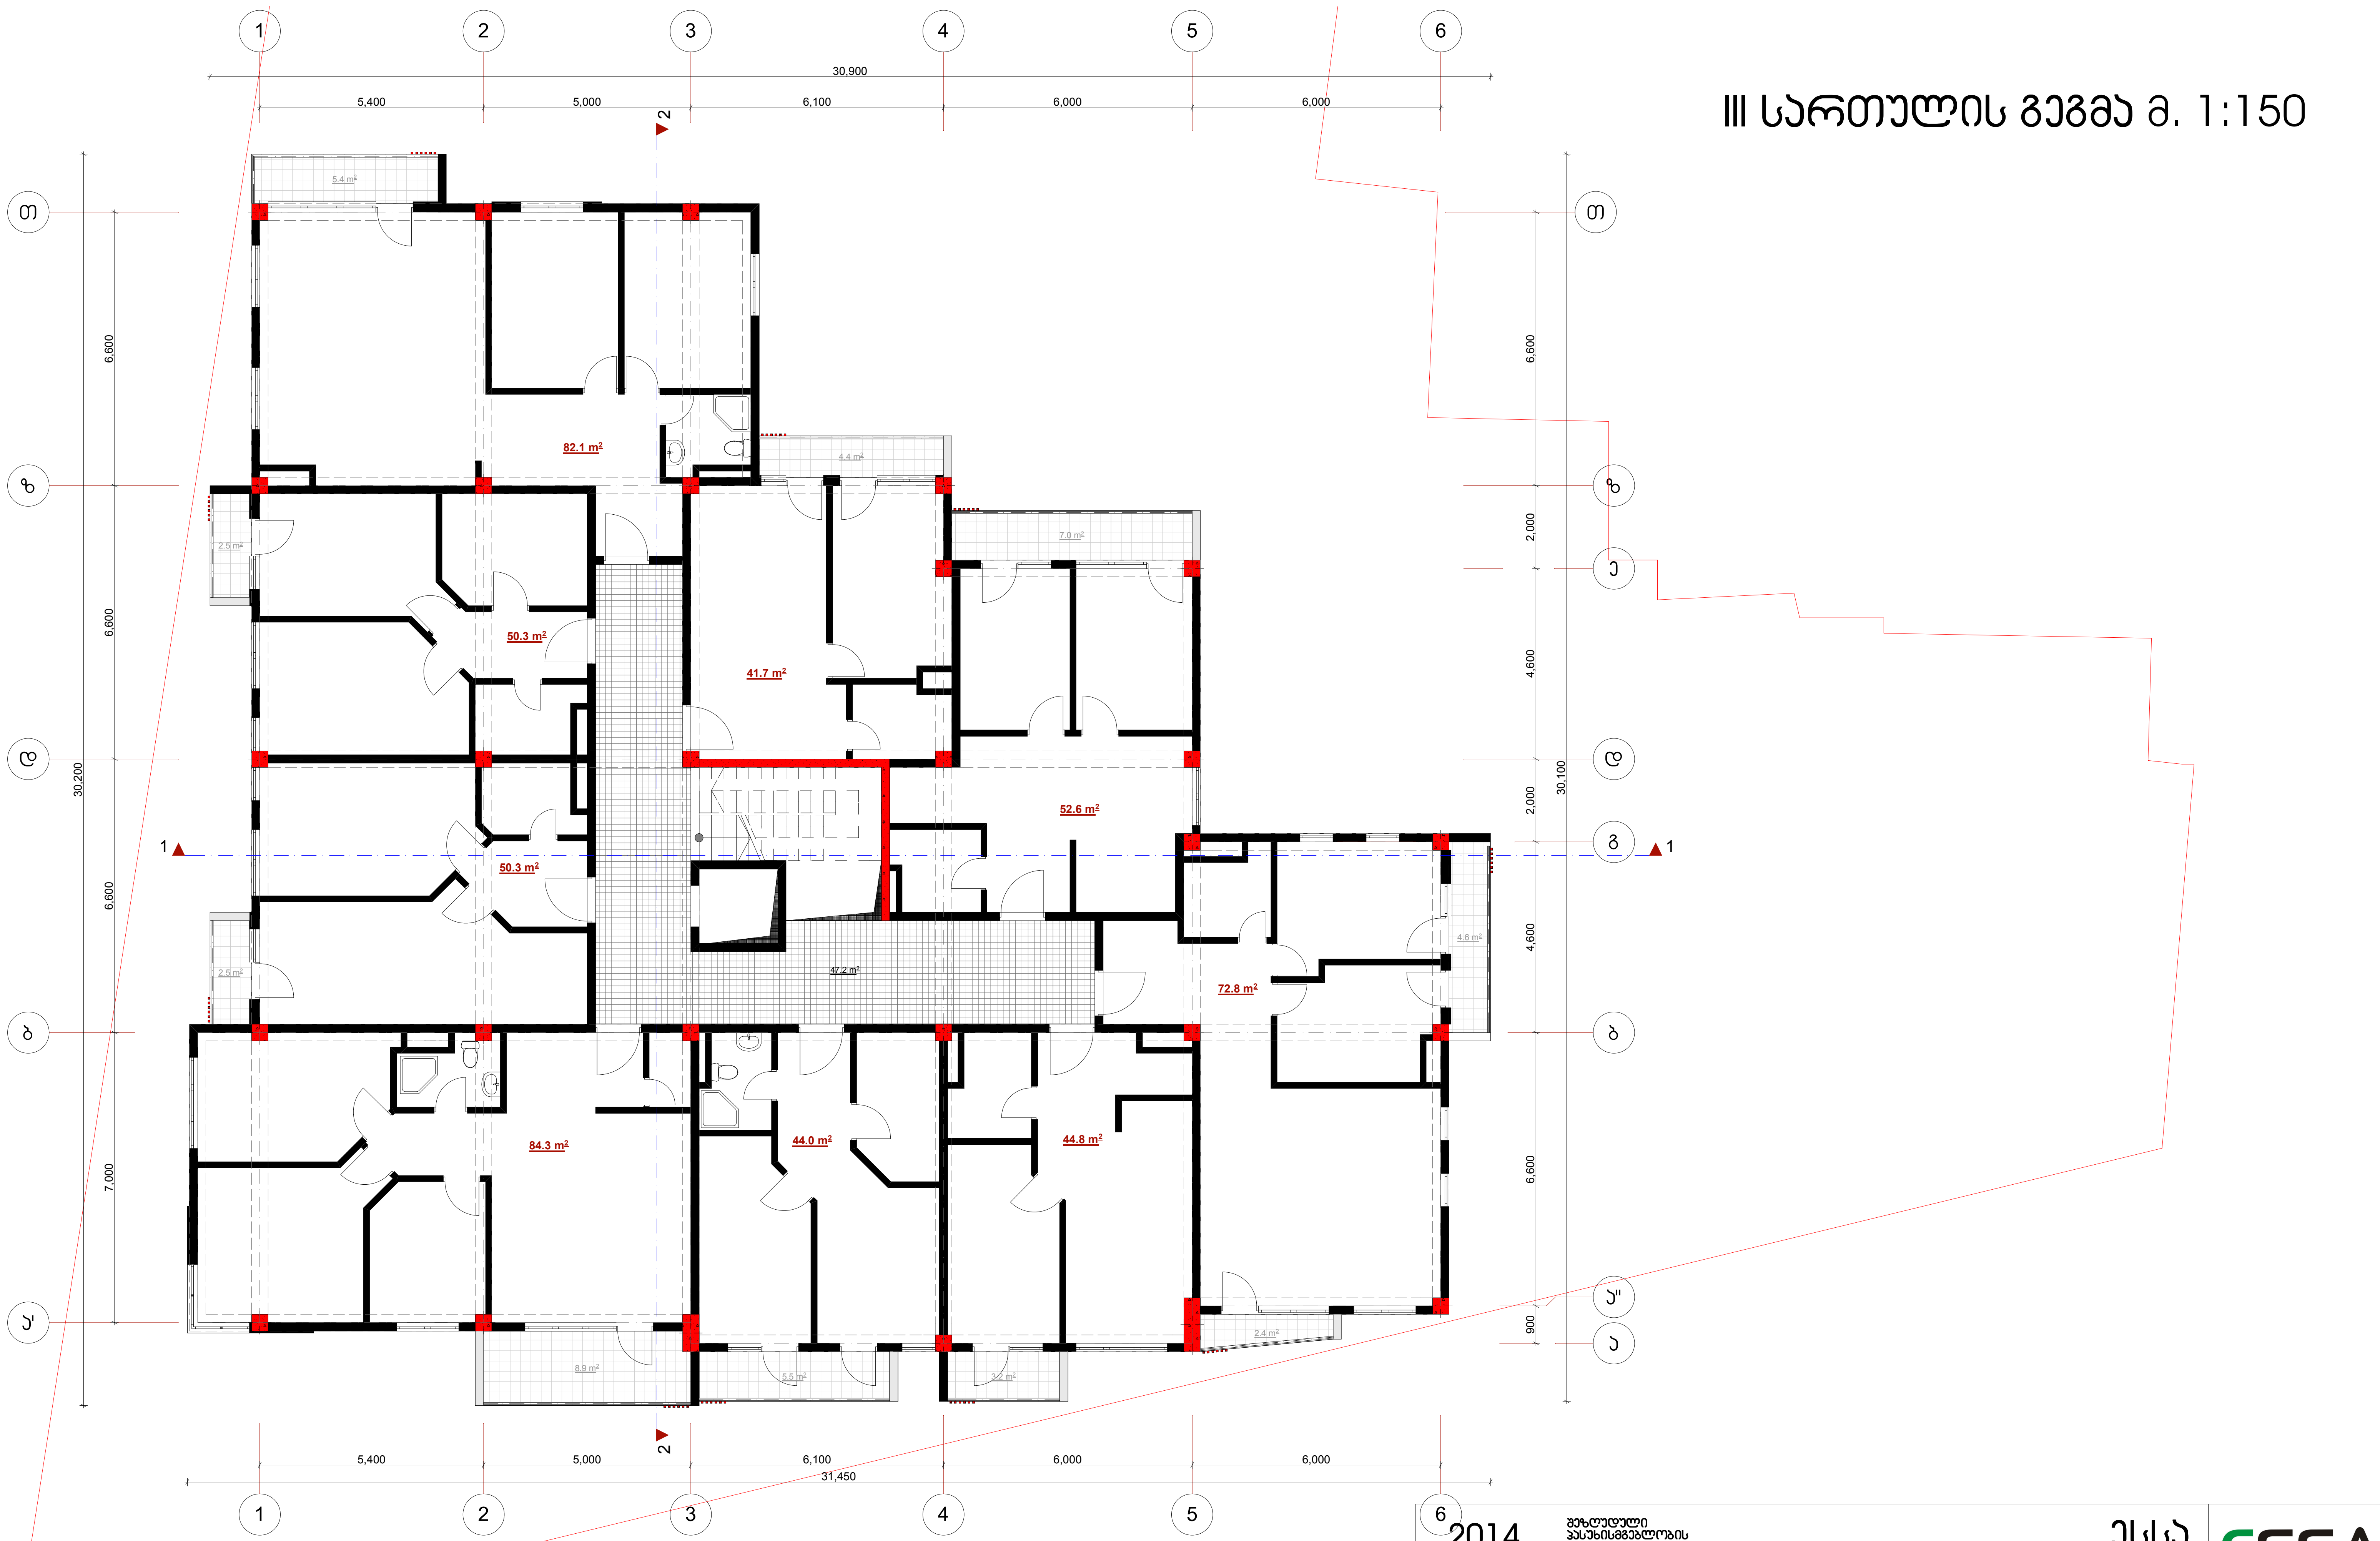

2014	შეზღუდული პასუხისმგებლობის საზოგადოება		ესსა	ESSA architectural workshop		
დირექტორი	გ. ნანავა		ქ. თბილისი,დიდოფლისწყაროს ქ. მე-ს შესახ. №1, (ნაკვეთი №52/17) -ში მდებარე, შ.პ.ს. "ვინჩი დეველოპმენტი"-ს კუთვნილ მიწის ნაკვეთზე, მრავალფუნქციური, მრავალბინიანი საცხოვრებელი სახლის პროექტი			
პრ. ავტორი	გ.პატარქალიშვილი					
დამუშავა	გ.პატარქალიშვილი			სტადია	მარკა	ფ-ბი
შეამოწმა	ხ. მახარაშვილი		III სართულის გეგმა მ. 1:150	პროექტი		

IV სართულის გეგმა მ. 1:150

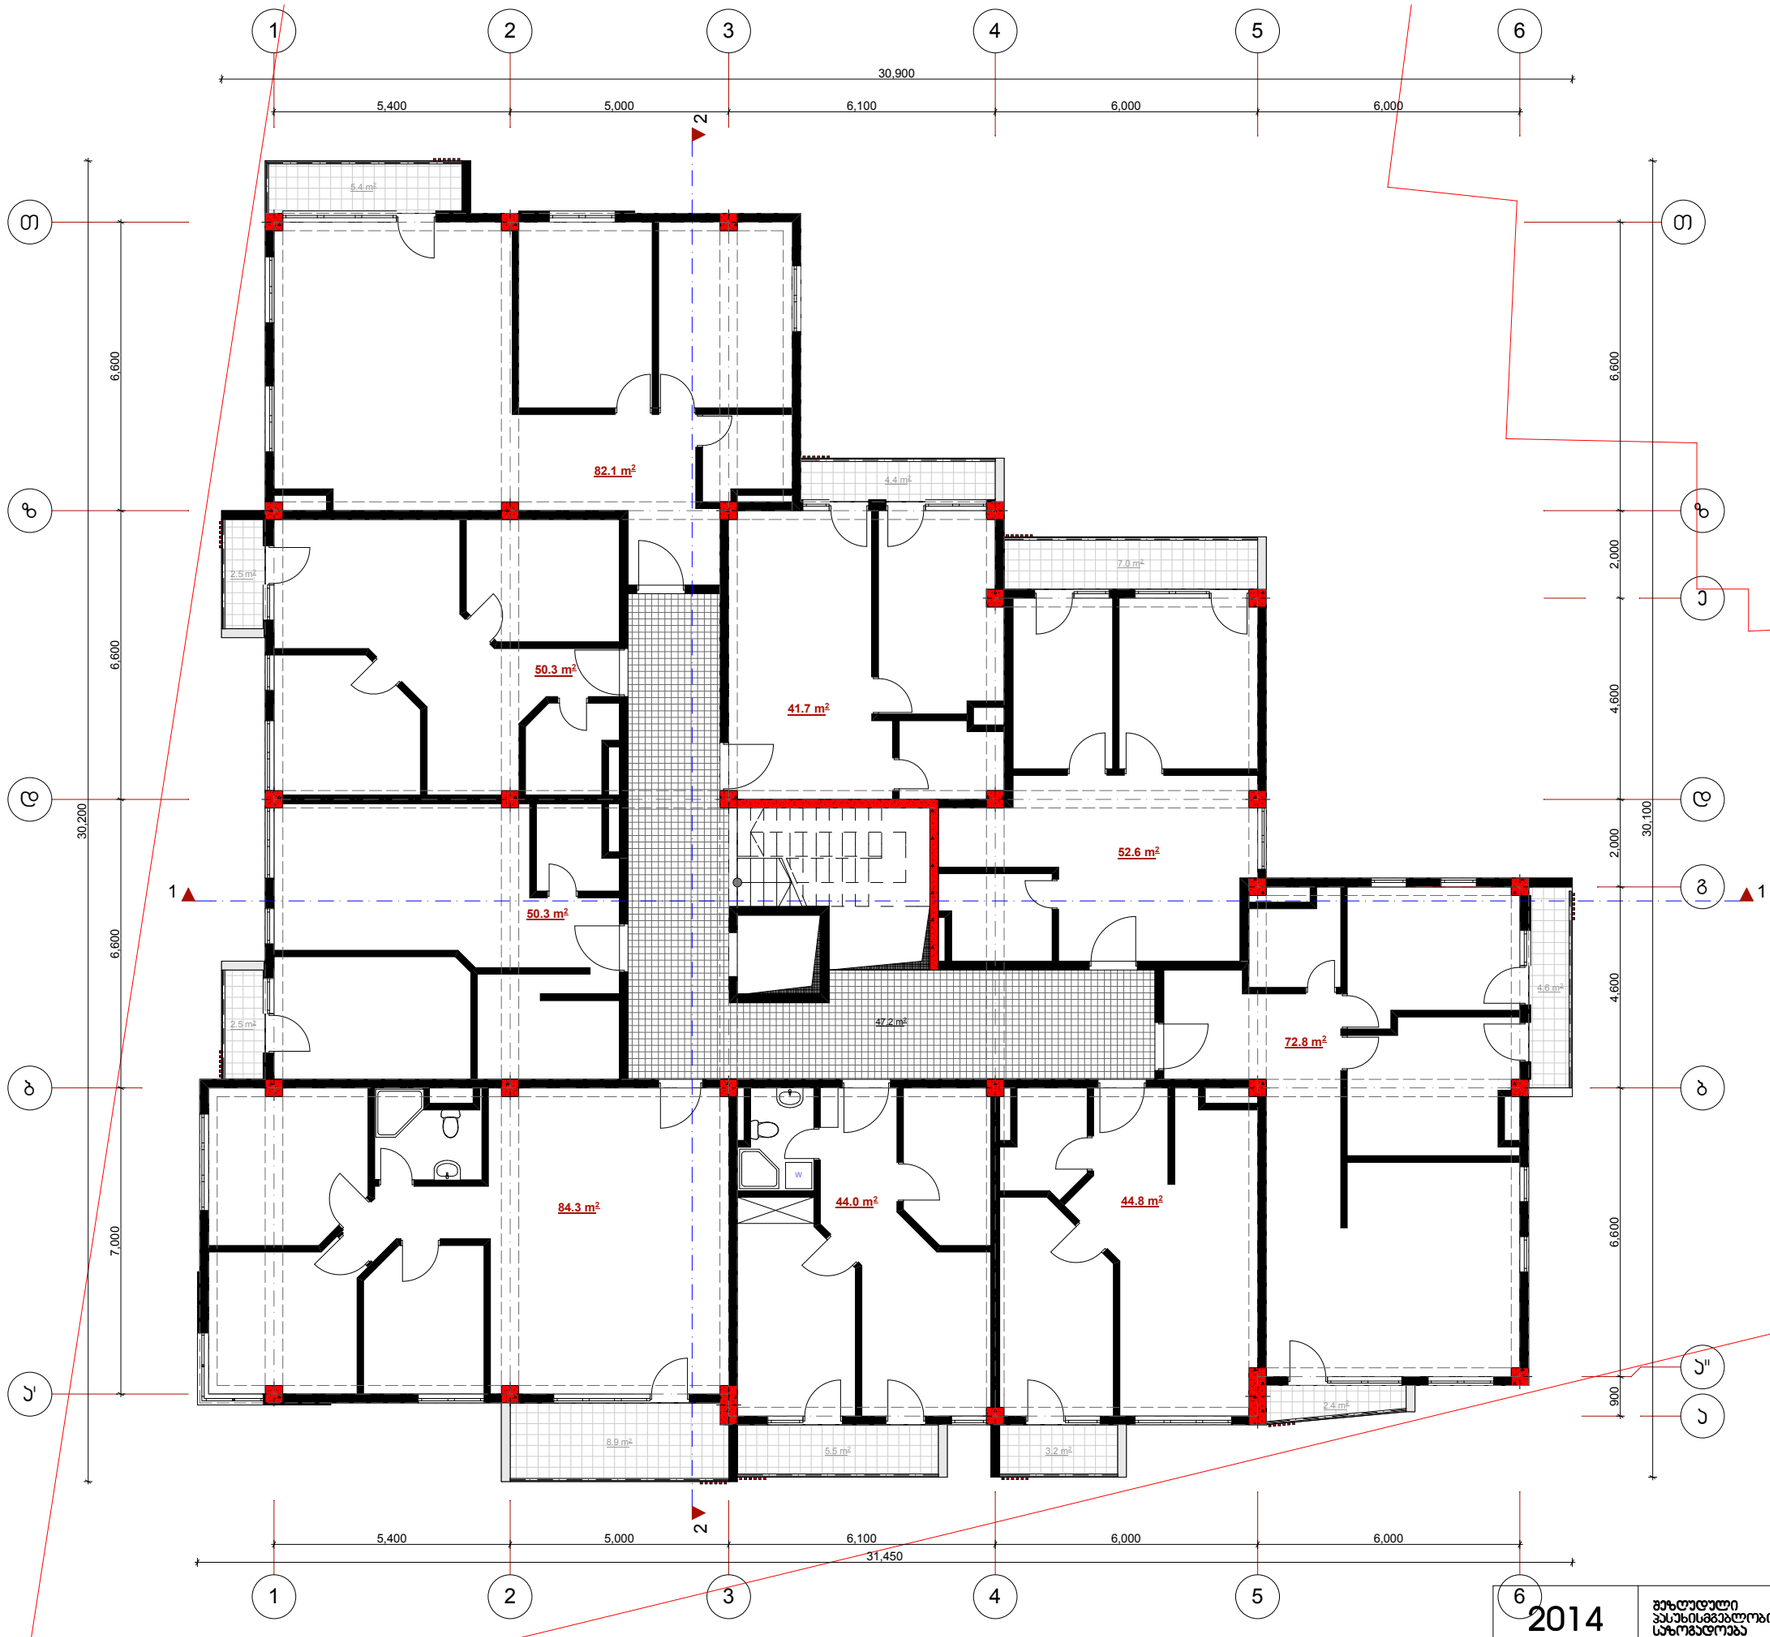

2014	შეზღუდული პასუხისმგებლობის საზოგადოება		ESSA		
დირექტორი	გ. ნანავა		architectural workshop		
პრ. არქიტორი	გ.პაპარჭალიშვილი		ქ. თბილისი,დედოფლისწყაროს ქ. მე-5 შესახ. №1, (ნაკვეთი №52/17) -ში მდებარე, შ.პ.ს. "ვინჩი დეველოპმენტი"-ს კუთვნილ მიწის ნაკვეთზე, მრავალფუნქციური, მრავალბინიანი საცხოვრებელი სახლის პროექტი	სტადია	მარკა	ფ-ბი
დაამუშავა	გ.პაპარჭალიშვილი				
შეამოწმა	ხ. მახარაშვილი		IV სართულის გეგმა მ. 1:150	პროექტი		

V სართულის გეგმა მ. 1:150



2014	შეზღუდული პასუხისმგებლობის საზოგადოება		ESSA	
დირექტორი	გ. ნანავა		ქ. თბილისი,დედოფლისწყაროს ქ. მე-5 შესახ. №1, (ნაკვეთი №52/17) -ში მდებარე, შ.პ.ს. "ვინჩი დეველოპმენტი"-ს კუთვნილ მიწის ნაკვეთზე, მრავალფუნქციური, მრავალბინიანი საცხოვრებელი სახლის პროექტი	architectural workshop
პრ. ავტორი	გ.პაპარქალიშვილი			
დაამუშავა	გ.პაპარქალიშვილი			სტადია / მარკა / ფ-ბი
შეამოწმა	ხ. მახარაშვილი		V სართულის გეგმა მ. 1:150	პროექტი

VI სართულის გეგმა მ. 1:150

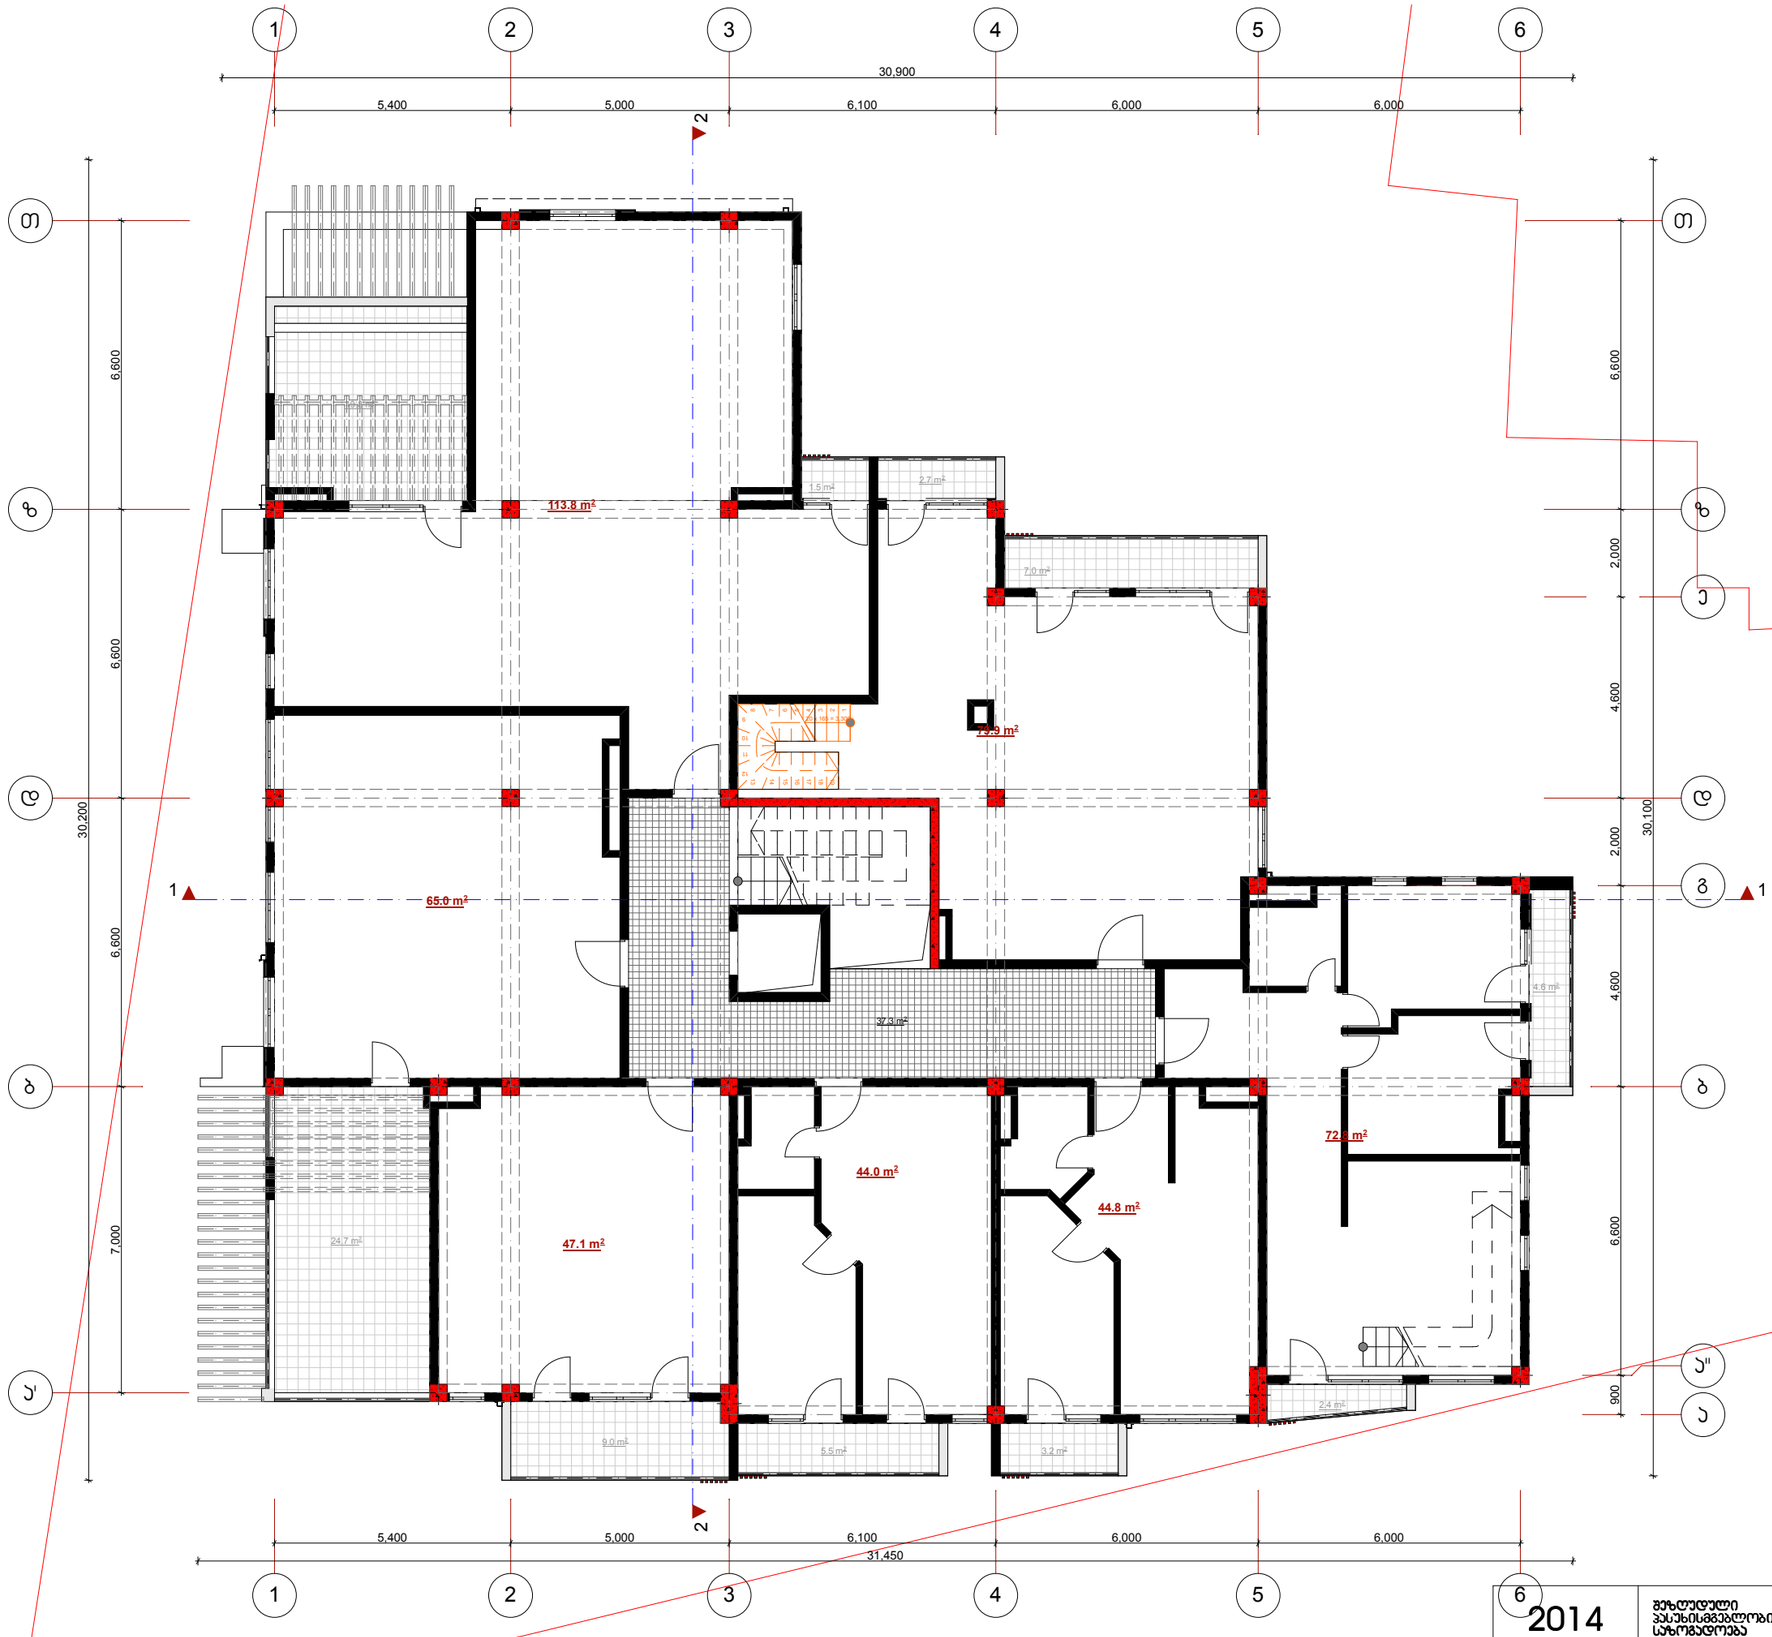

2014	შეზღუდული პასუხისმგებლობის საზოგადოება		ESSA		
დირექტორი	გ. ნანავა		architectural workshop		
პრ. ავტორი	გ.პაპარჭალიშვილი		ქ. თბილისი,დელოფლისწყაროს ქ. მე-5 შესახ. №1, (ნაკვეთი №52/17) -ში მდებარე, შ.პ.ს. "ვინჩი დეველოპმენტი"-ს კუთვნილ მიწის ნაკვეთზე, მრავალფუნქციური, მრავალბინიანი საცხოვრებელი სახლის პროექტი		
დაამუშავა	გ.პაპარჭალიშვილი			სტადია	მარკა	ფ-ბი
შეამოწმა	ხ. მახარაშვილი		VI სართულის გეგმა მ. 1:150	პროექტი		

VII სართულის გეგმა მ. 1:150

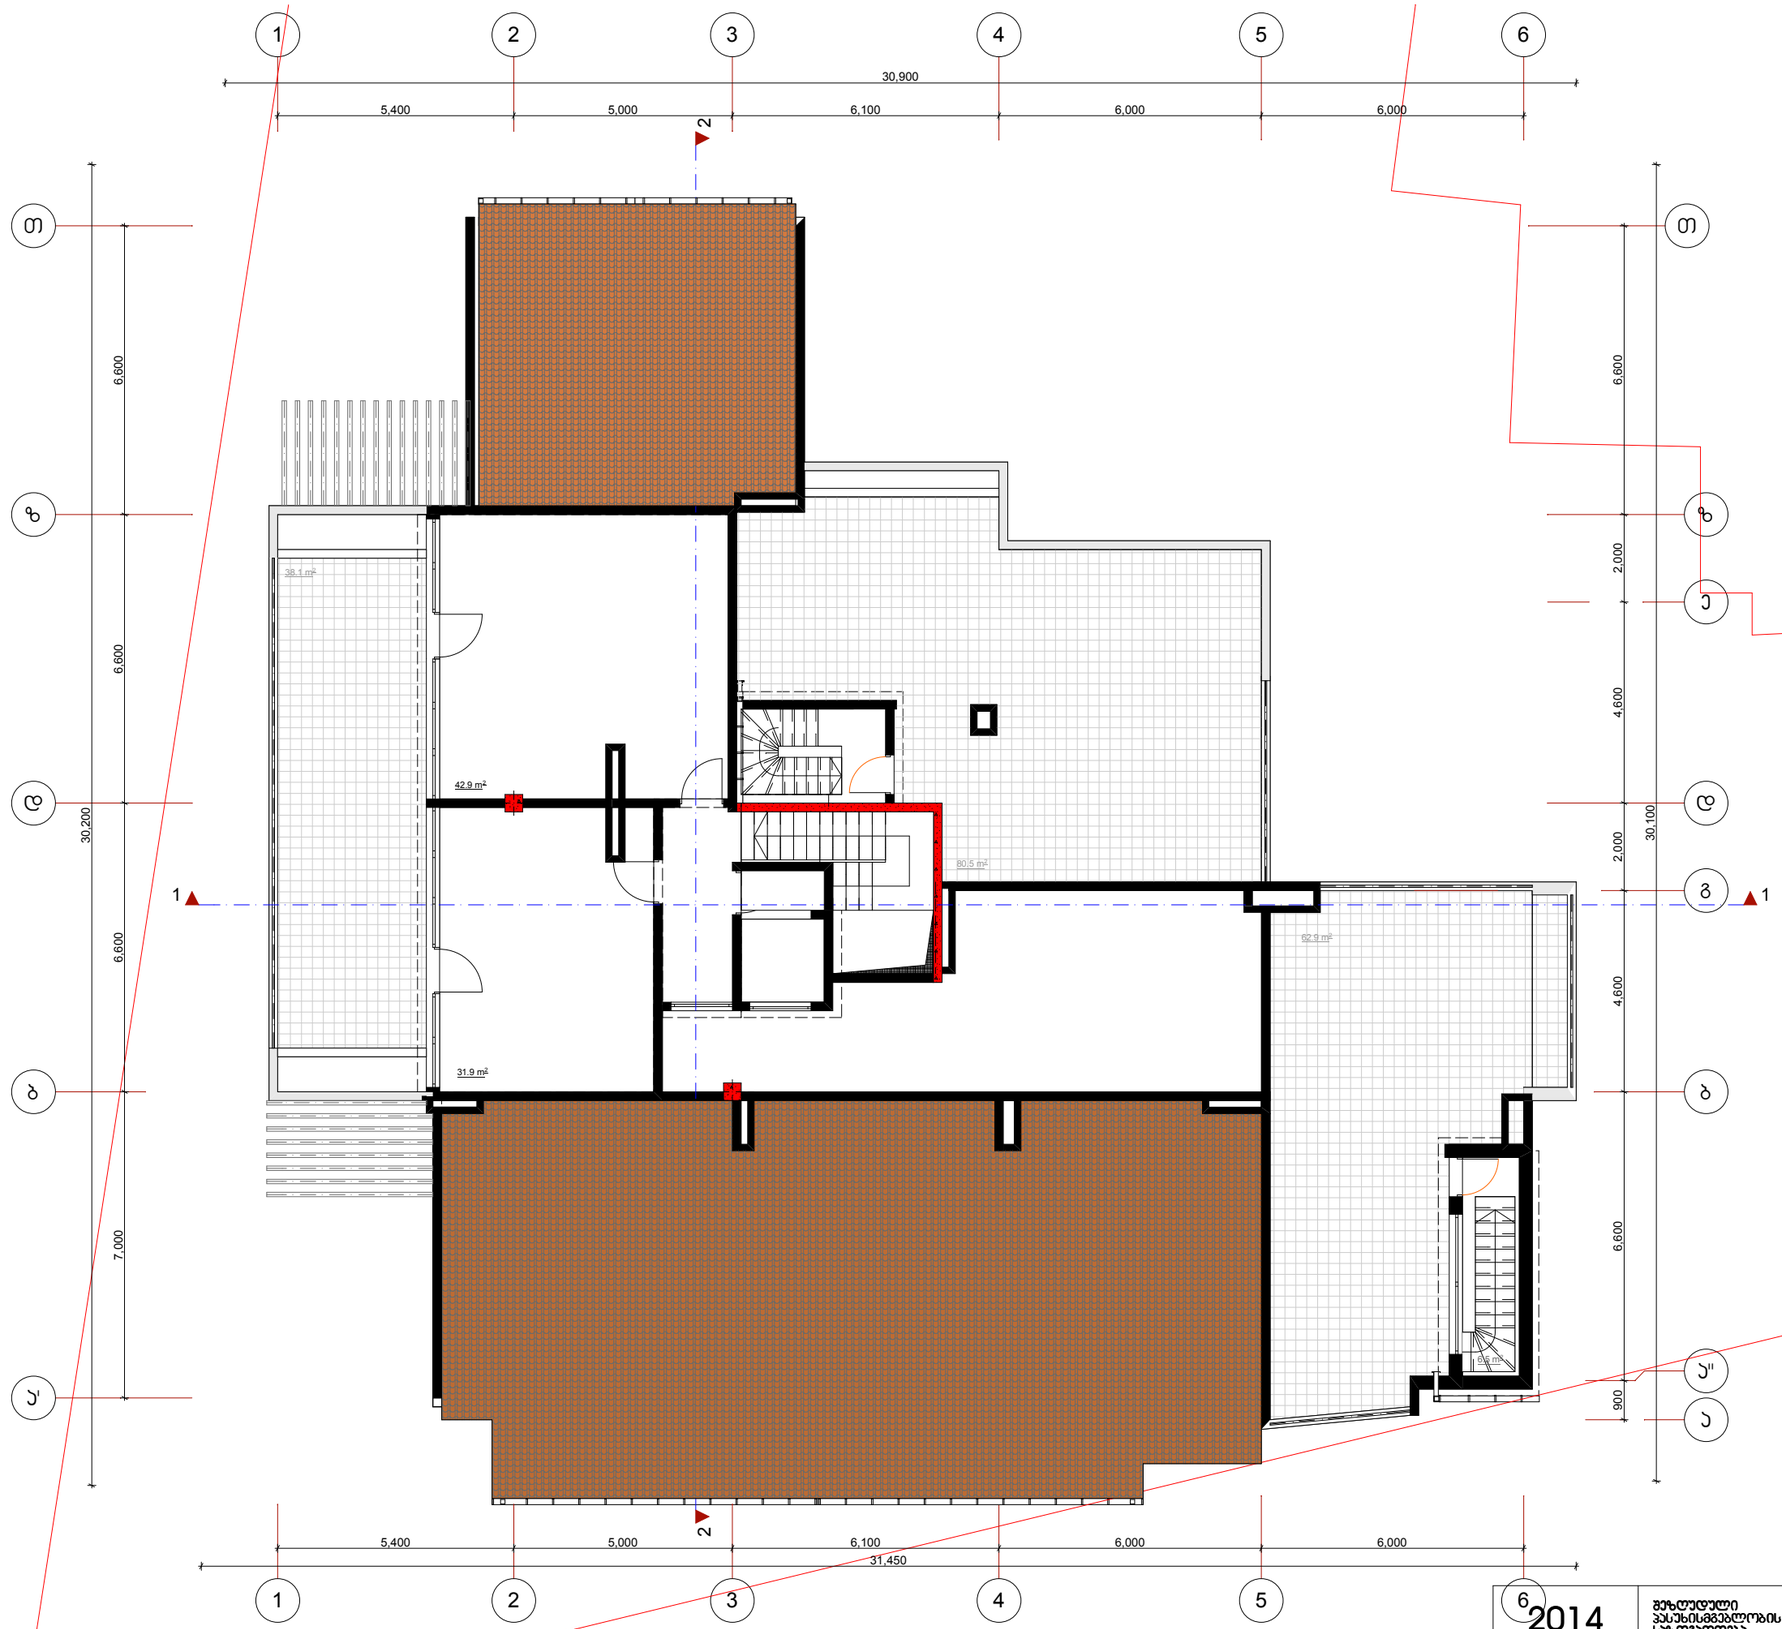

2014	შეზღუდული პასუხისმგებლობის საზოგადოება		ESSA	ESSA architectural workshop	
დირექტორი	გ. ნანავა		ქ. თბილისი,დელოფლისწყაროს ქ. მე-ს შესახ. №1, (ნაკვეთი №52/17) -ში მდებარე, შ.პ.ს. "ვინჩი დეველოპმენტი"-ს კუთვნილ მიწის ნაკვეთზე, მრავალფუნქციური, მრავალბინიანი საცხოვრებელი სახლის პროექტი	სტადია	მარკა	ფ-ბი
პრ. ავტორი	გ.პაპარჭალიშვილი				
დაამუშავა	გ.პაპარჭალიშვილი				
შეამოწმა	ხ. მახარაშვილი		VII სართულის გეგმა მ. 1:150	პროექტი		

გადახურვის გეგმა მ. 1:150

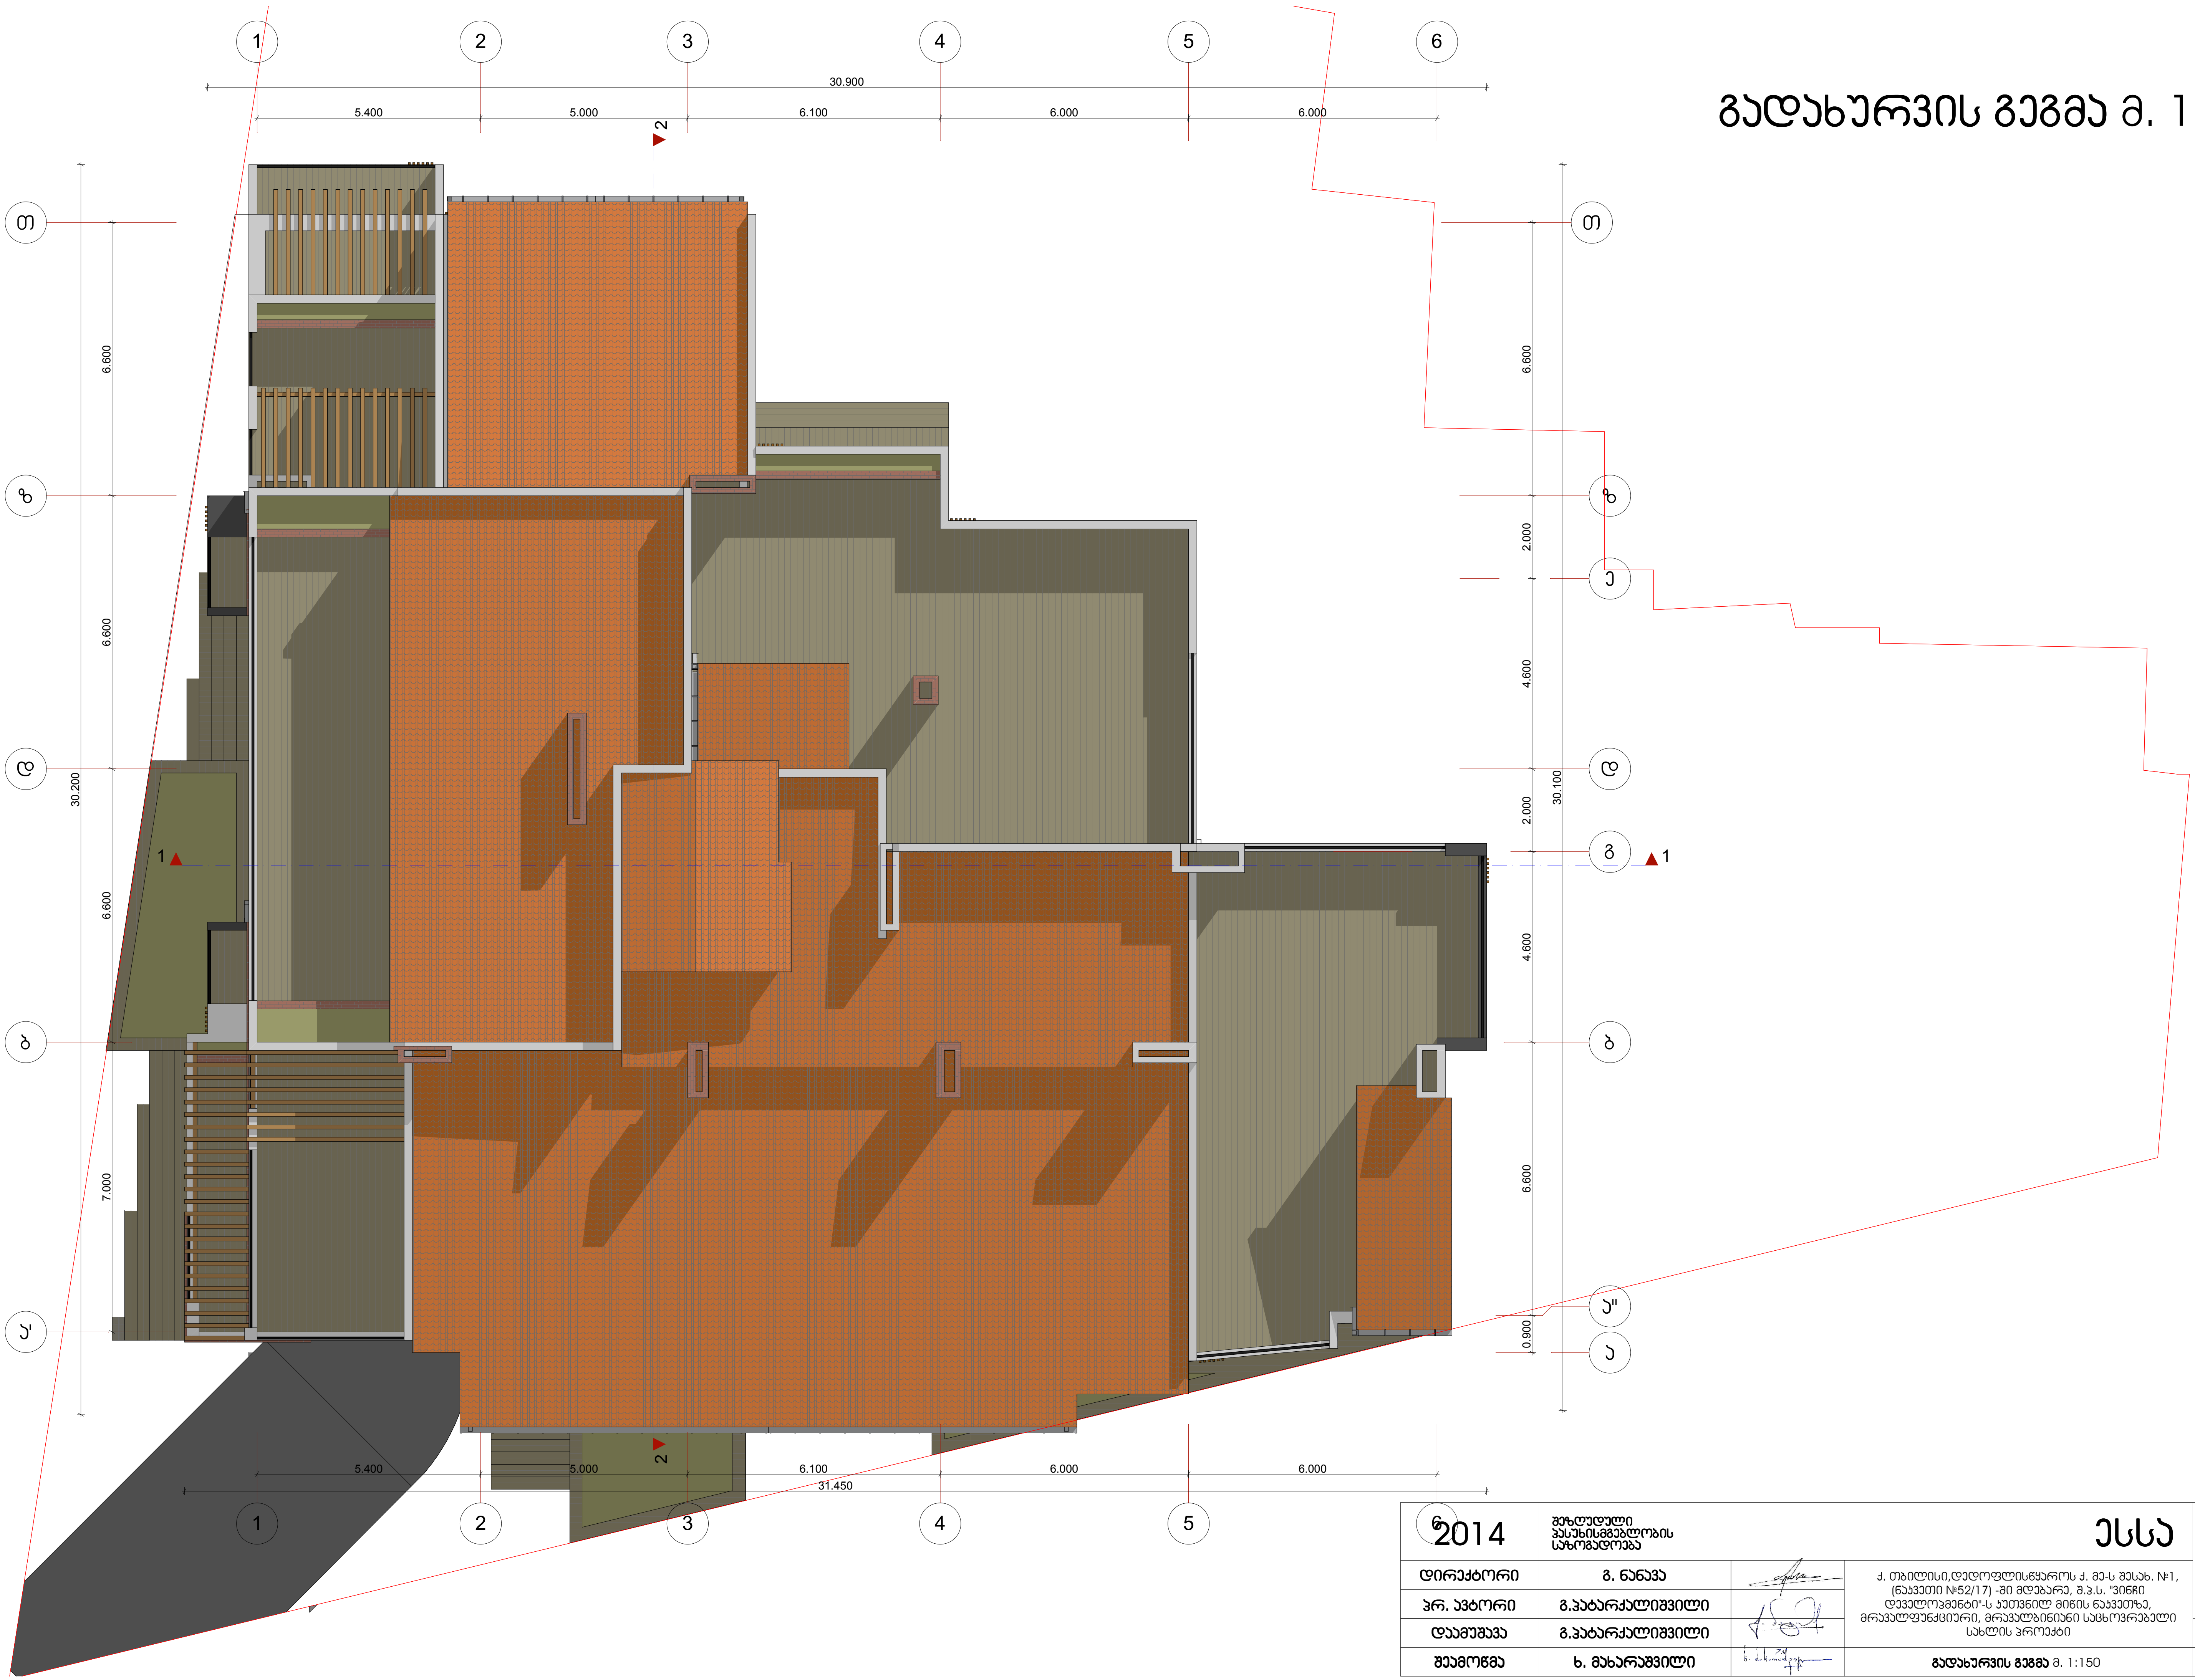

2014	შეზღუდული პასუხისმგებლობის საზოგადოება			ესსა	ESSA architectural workshop		
დირექტორი	გ. ნანავა		ქ. თბილისი,დიდოფლისწყაროს ქ. მე-ს შესახ. №1, (ნაკვეთი №52/17) -ში მდებარე, შ.პ.ს. "ვინჩი დეველოპმენტი"-ს კუთვნილ მიწის ნაკვეთზე, მრავალფუნქციური, მრავალბინიანი საცხოვრებელი სახლის პროექტი				
პრ. ავტორი	გ.პატარქალიშვილი						
დამუშავა	გ.პატარქალიშვილი				სტადია	მარკა	ფ-ბი
შეამოწმა	ხ. მახარაშვილი		გადახურვის გეგმა მ. 1:150		პროექტი		