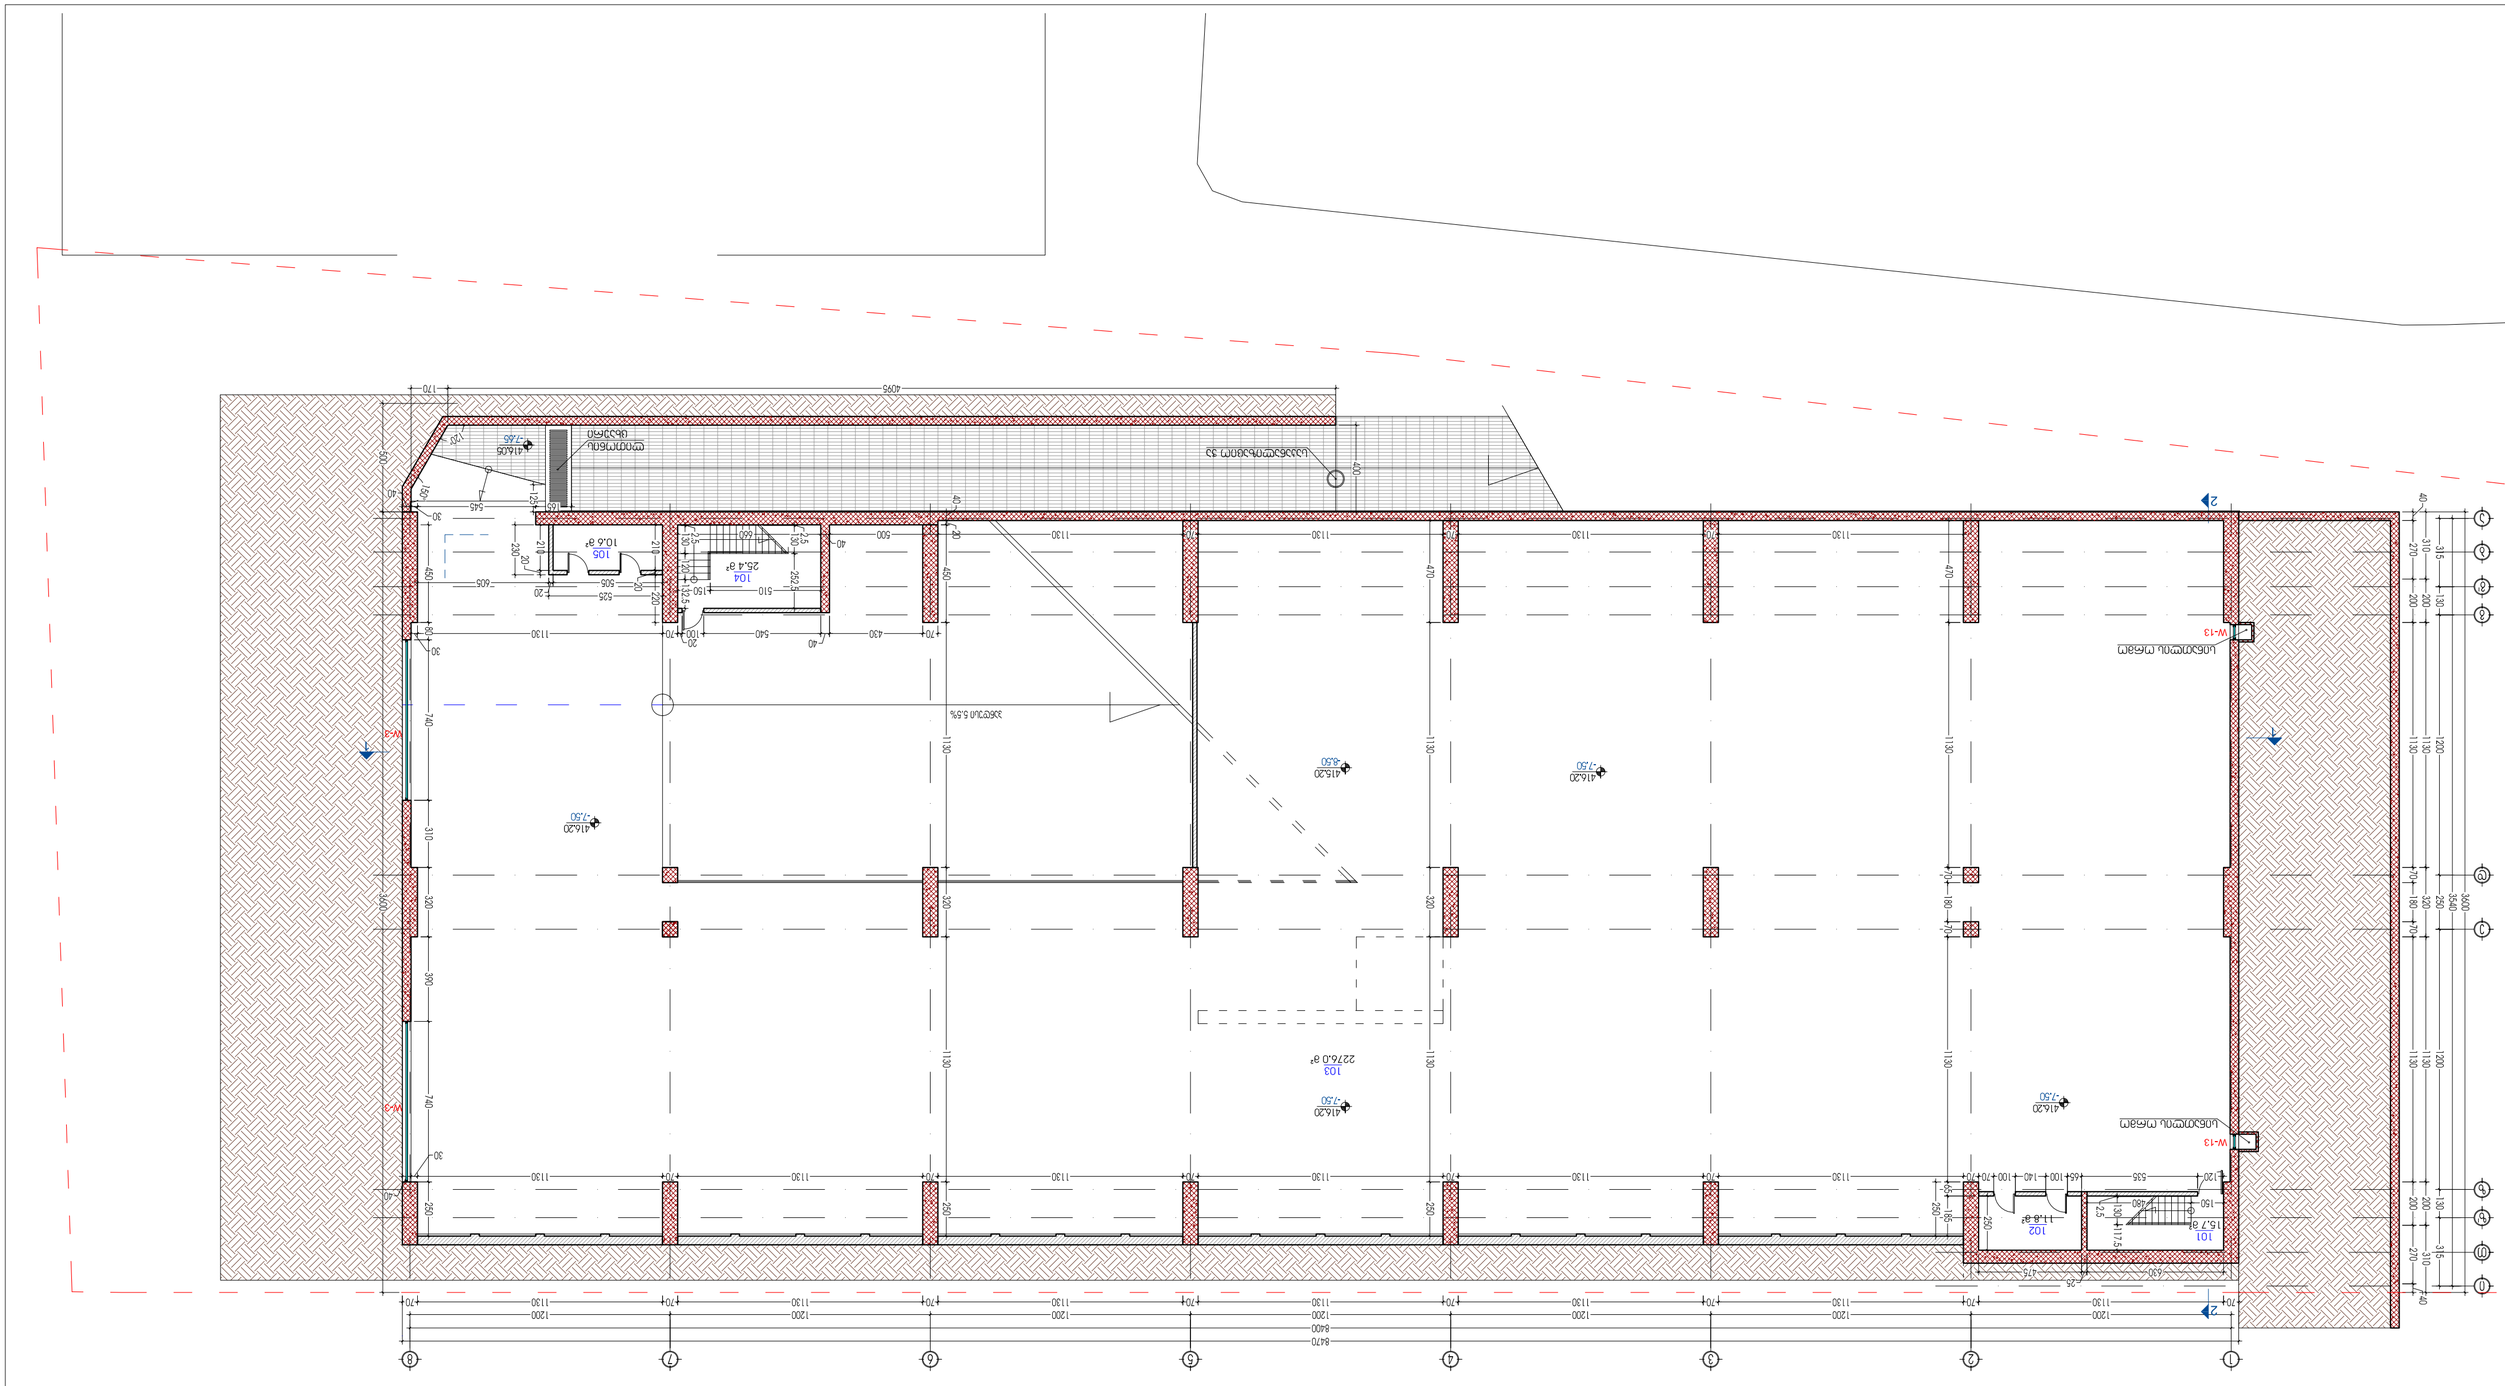
2
W-13
W-3
2276.0 მ²
103
102
11.8 მ²
101
15.7 მ²
104
25.4 მ²
105
10.6 მ²












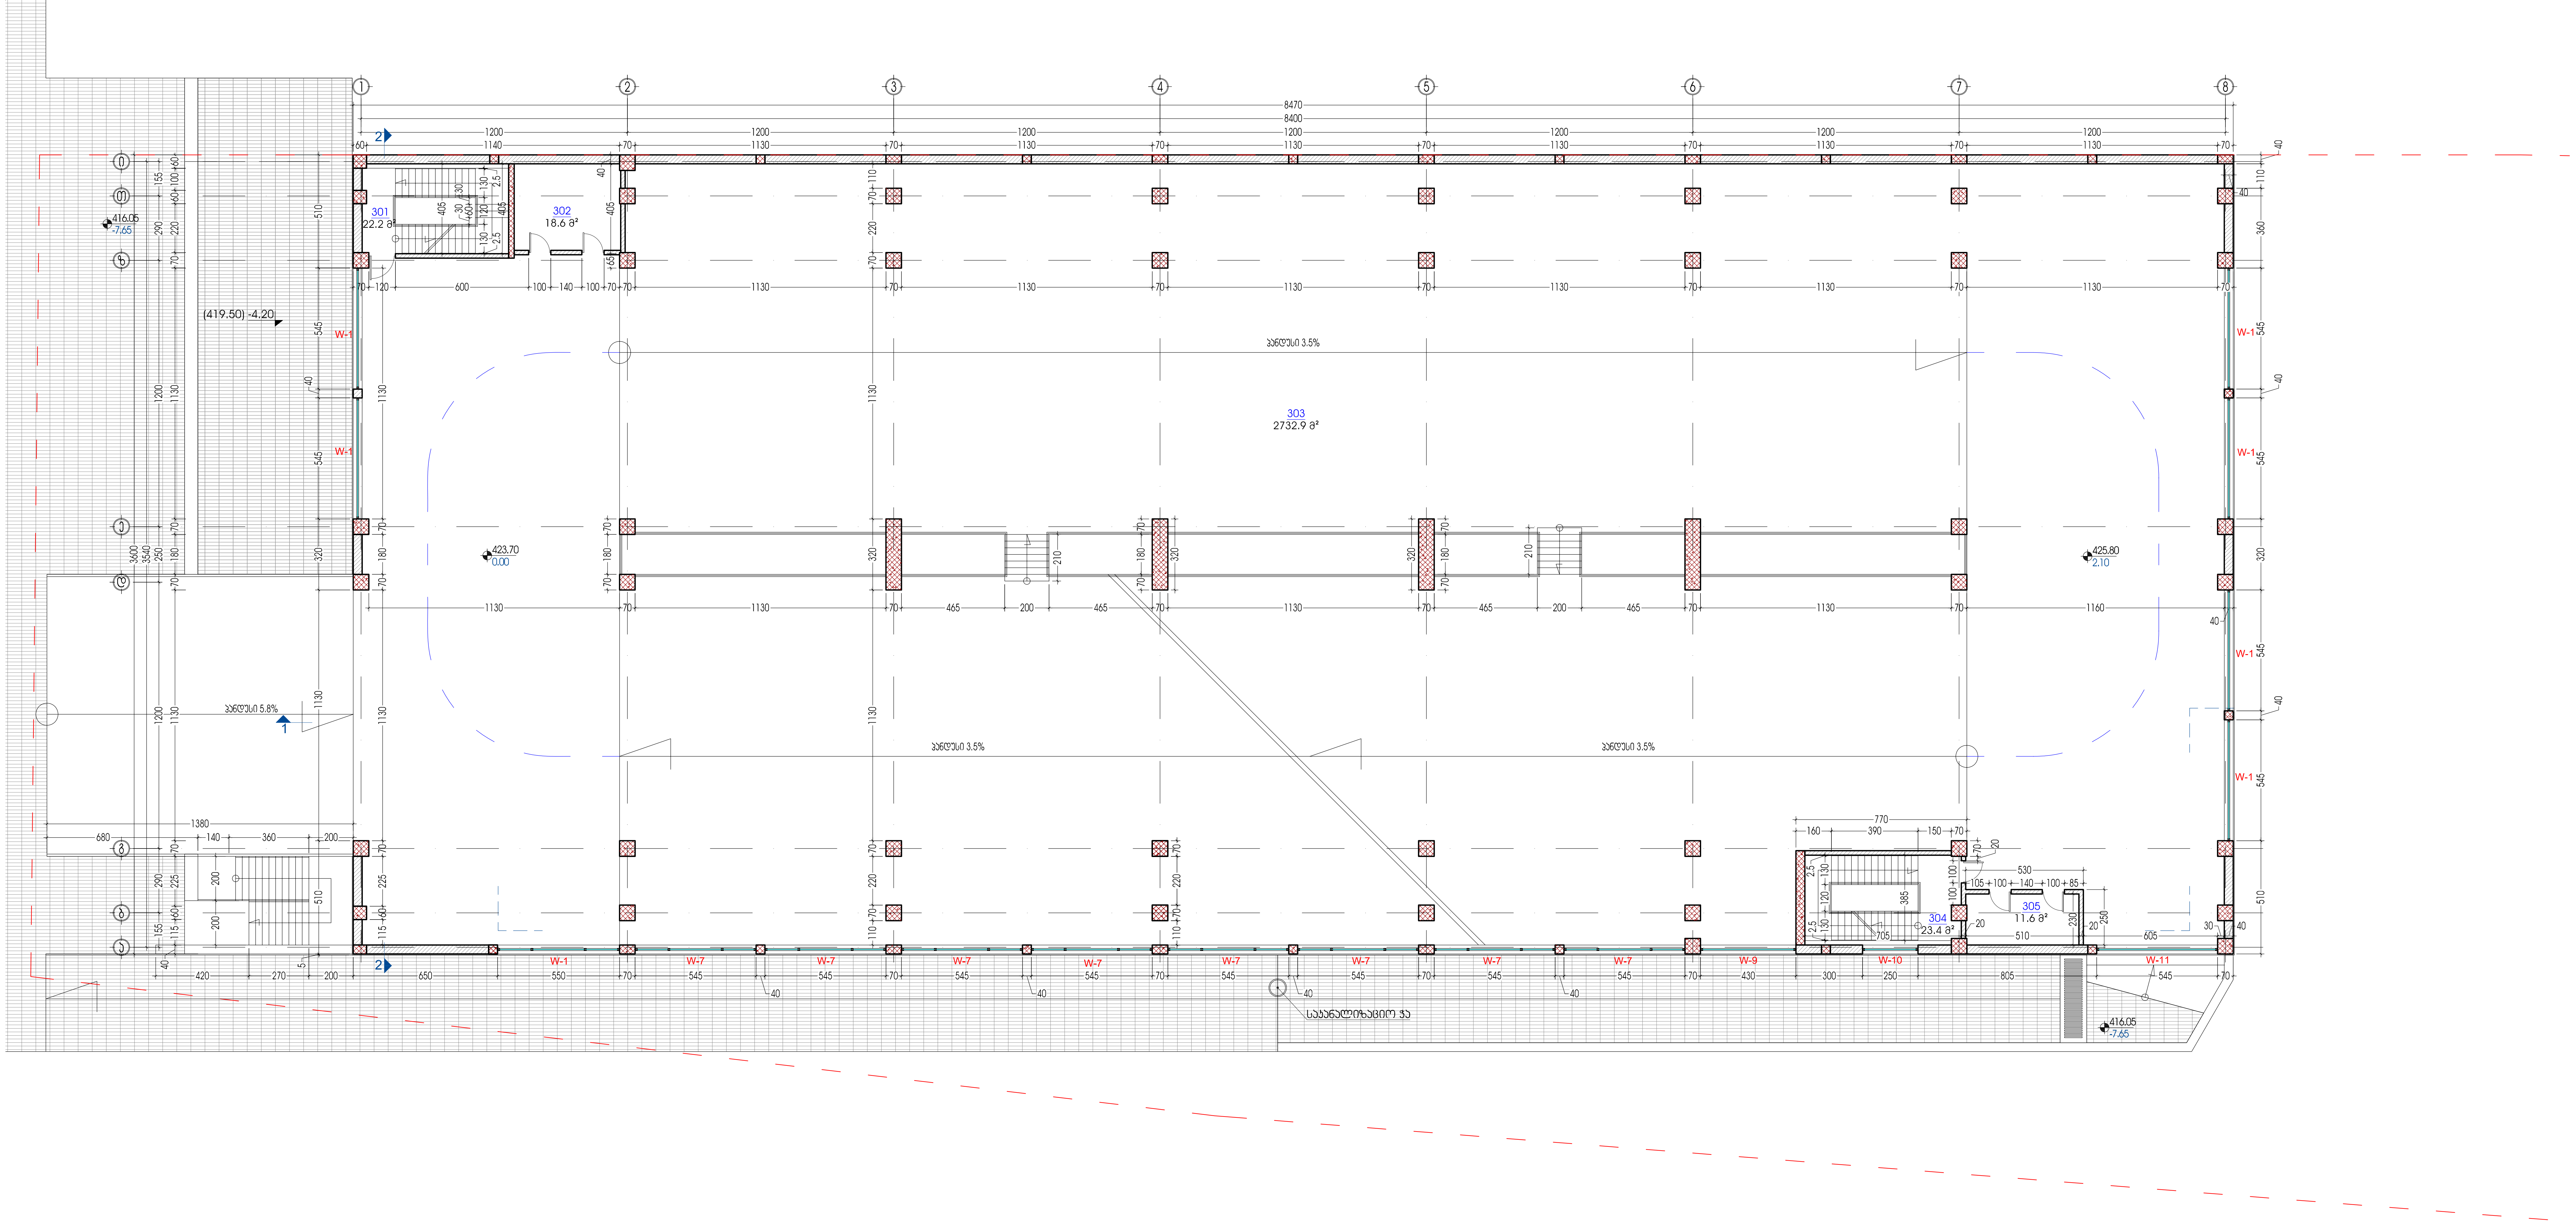

შენიშვნა:



პირობითი აღნიშვნები	
101	სათავსოს ნომერი
00.0 მ²	სათავსოს ფართი
ტ-1	იატაკის ტიპი
კ-1	კარების ტიპი
ფ-1	ფანჯრის ტიპი
ვტ-1	ვიტრაჟის ტიპი

პირობითი აღნიშვნები	
±0.00	ნიშნული (გეგმაზე)
±0.00	ნიშნული (ჭრილებზე და ფასადებზე)
1	ჭრილის ხაზი
ა	ღერძის მაჩვენებელი ნომერი
	საპროექტო რკ/ბ კოლონა, კედელი
	საპროექტო კედელი, ტიხარი

ფურცლის დასახელება:		მასშტაბი	ობიექტის სახელწოდება:	
გეგმა 0.00 / 2.10 ნიშნულზე		1:200	მრავალფუნქციური სავაჭრო ცენტრი	
დირექტორი	გ. კვიწინაშვილი		ობიექტის მისამართი: ქ. თბილისი, დიდუბე-ჩუღურეთის რაიონი, ცაბაძის ქ. №8	ფურცელი ა-10
არქიტექტორი	გ. კვიწინაშვილი			
ავტორი	დ. ვეშაპიძე			
დაამუშავა	გ. ქოროღლიშვილი		დამკვეთი: ქალაქის გული	ფურცლები ა-21
შეამოწმა	ჯ. მაისურაძე			

godaco+
Company "GODACO+" Tbilisi, Georgia Delisi III St, Tel/fax: (+99532) 484492 E_mail: godaco@gol.ge License # 2165














