კორექტირებული ნახაზები

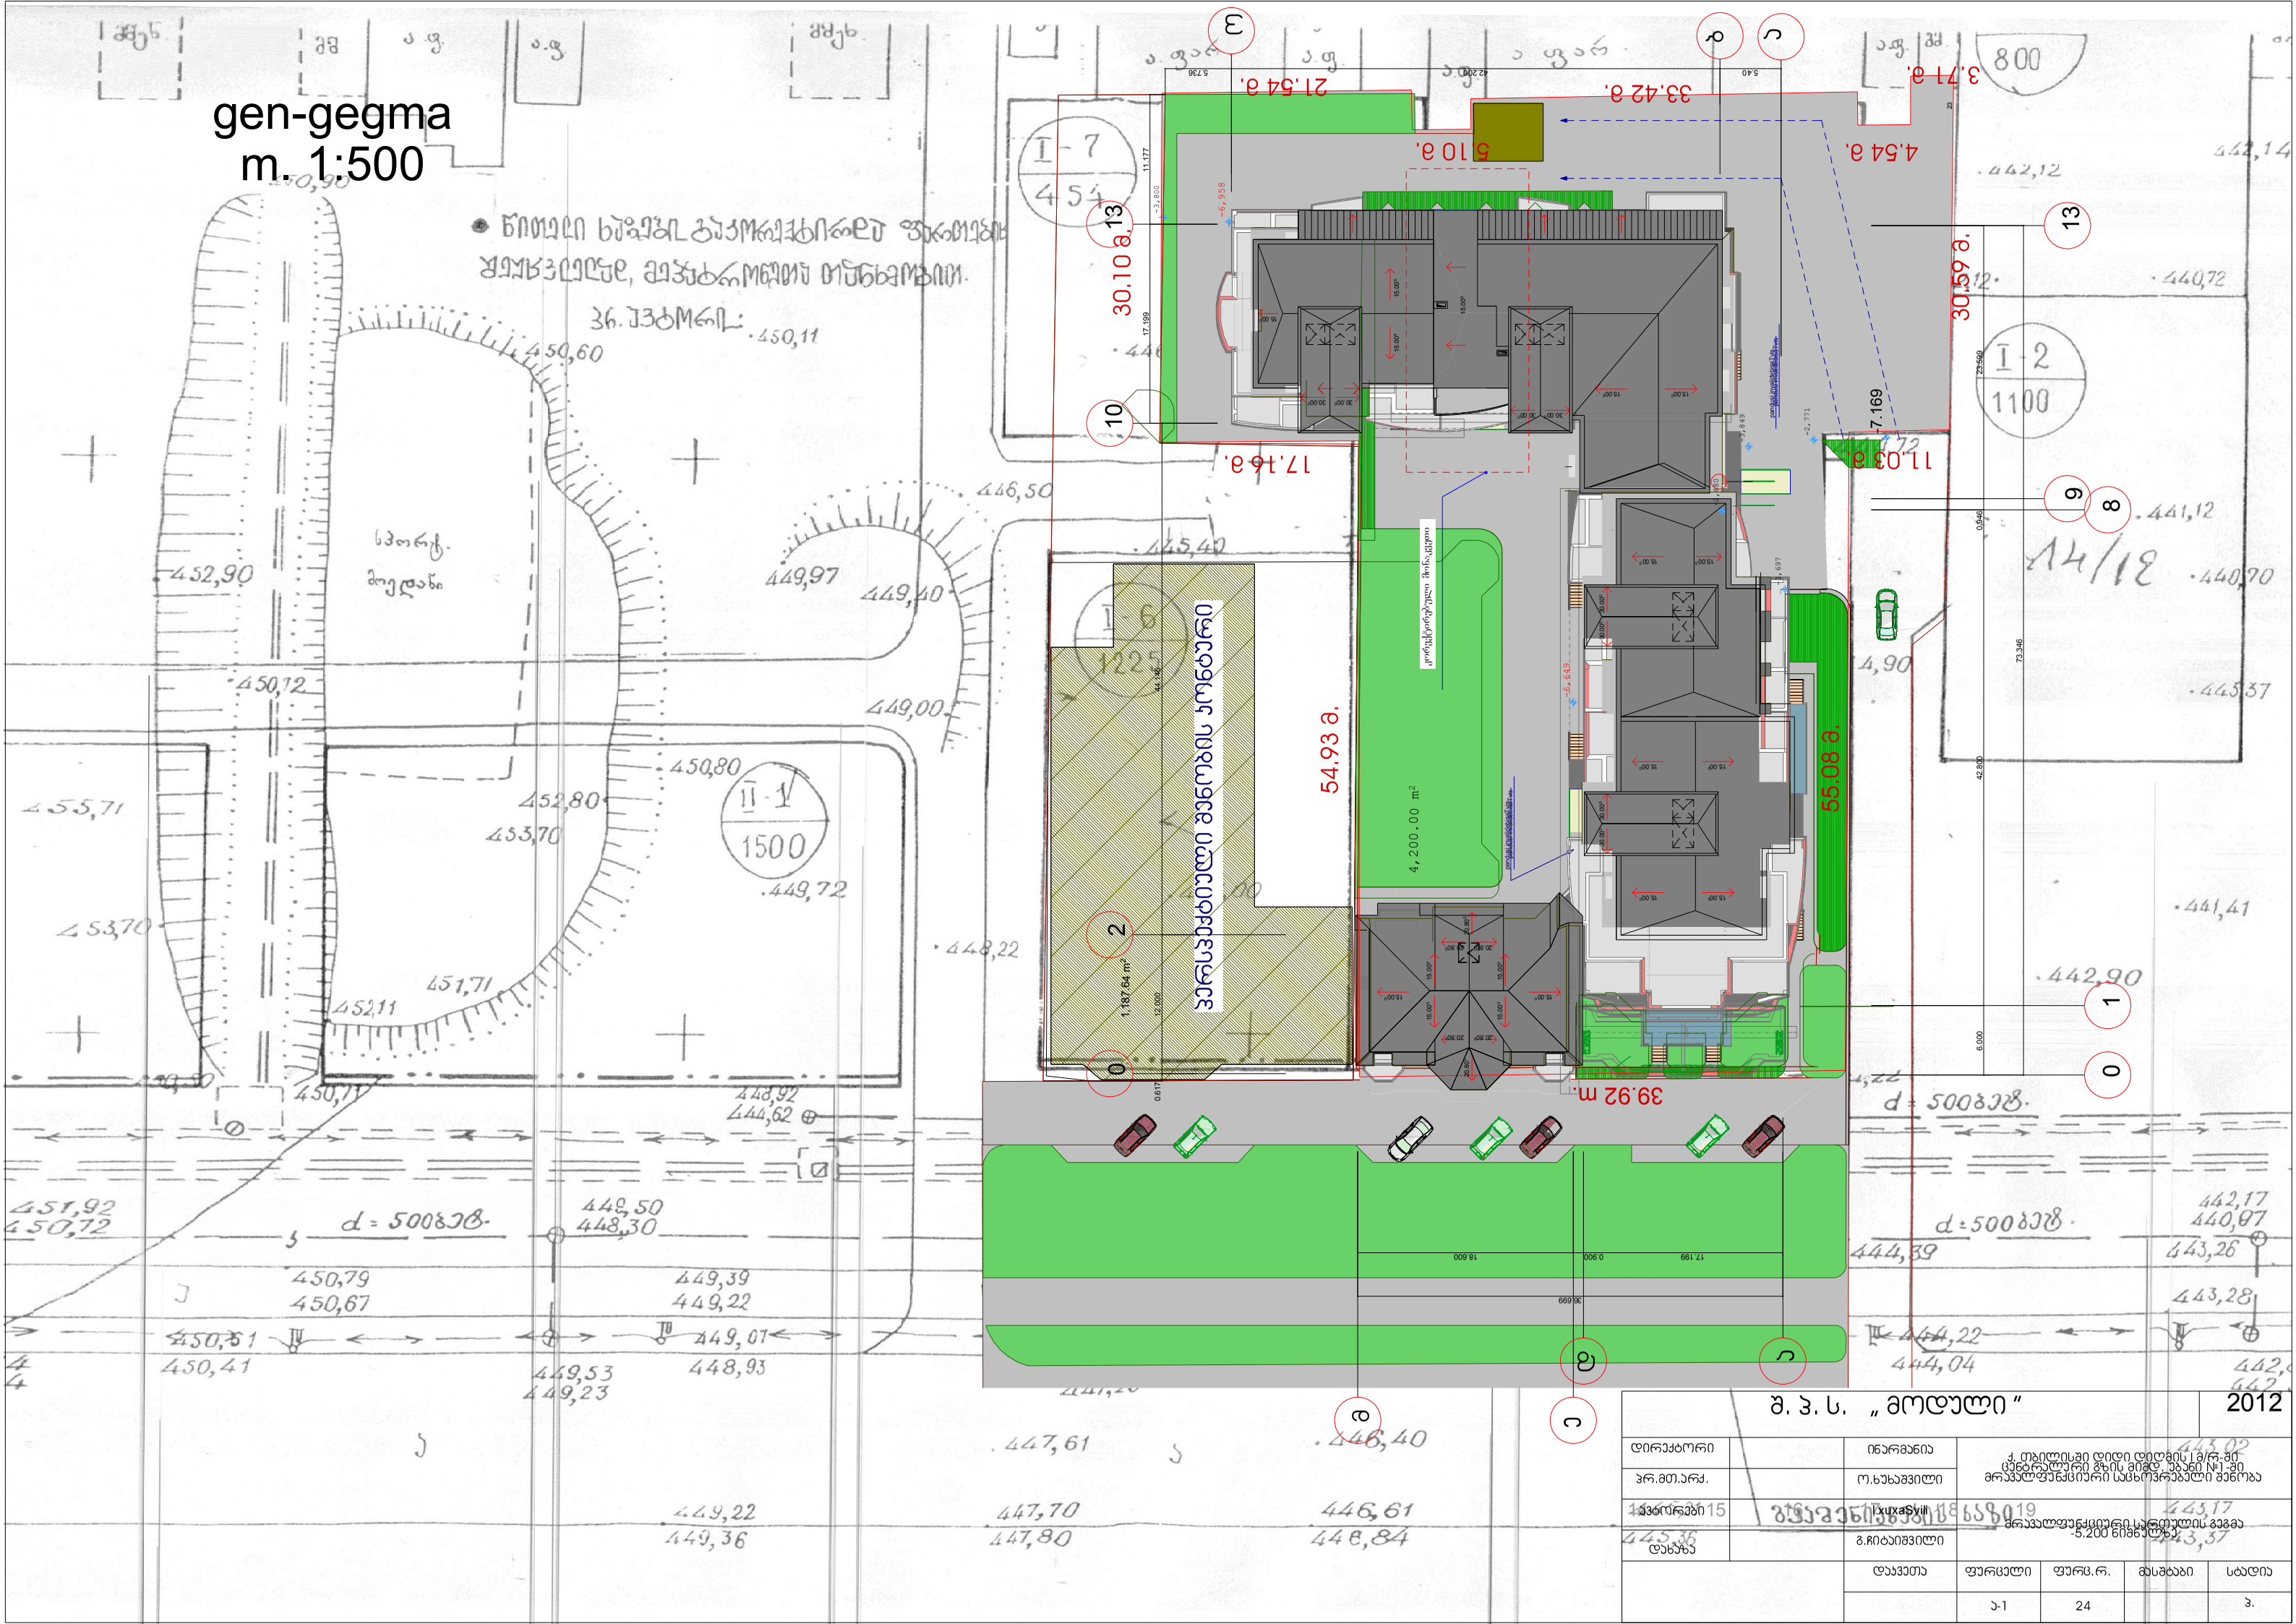
gen-gegma
m. 1:500
21.54 ა.
33.42 ა.
3.71 ა.
5.10 ა.
4.54 ა.
30.10 ა.
30.59 ა.
17.16 ა.
11.03 ა.
54.93 ა.
55.08 ა.
39.92 m.
4,200.00 m²
1,187.64 m²
I-7
454
I-2
1100
I-6
1225
II-1
1500
14/12
d = 500ბეჭ.
ჯ. პ. ს. „მოდული"
2012
დირექტორი
ჯრ.მთ.არქ.
ვეტორები
დახახა
ინარმანია
ო.ხუხაშვილი
I.xuxaSvili
გ.ჩიტაიშვილი
ქ. თბილისში დიდი დიღმის I მ/რ-ში ცენტრალური გზის მიმდ. უბანი №1-ში მრავალფუნქციური საცხოვრებელი შენობა
მრავალფუნქციური სარეფლის ჯეგმა -5.200 ნიშნულზე
დაჯვეთა
ფურცელი
ფურც.რ.
მასშტაბი
სტადია
ა-1
24
ჯ.

შეთანხმებული ნახაზები

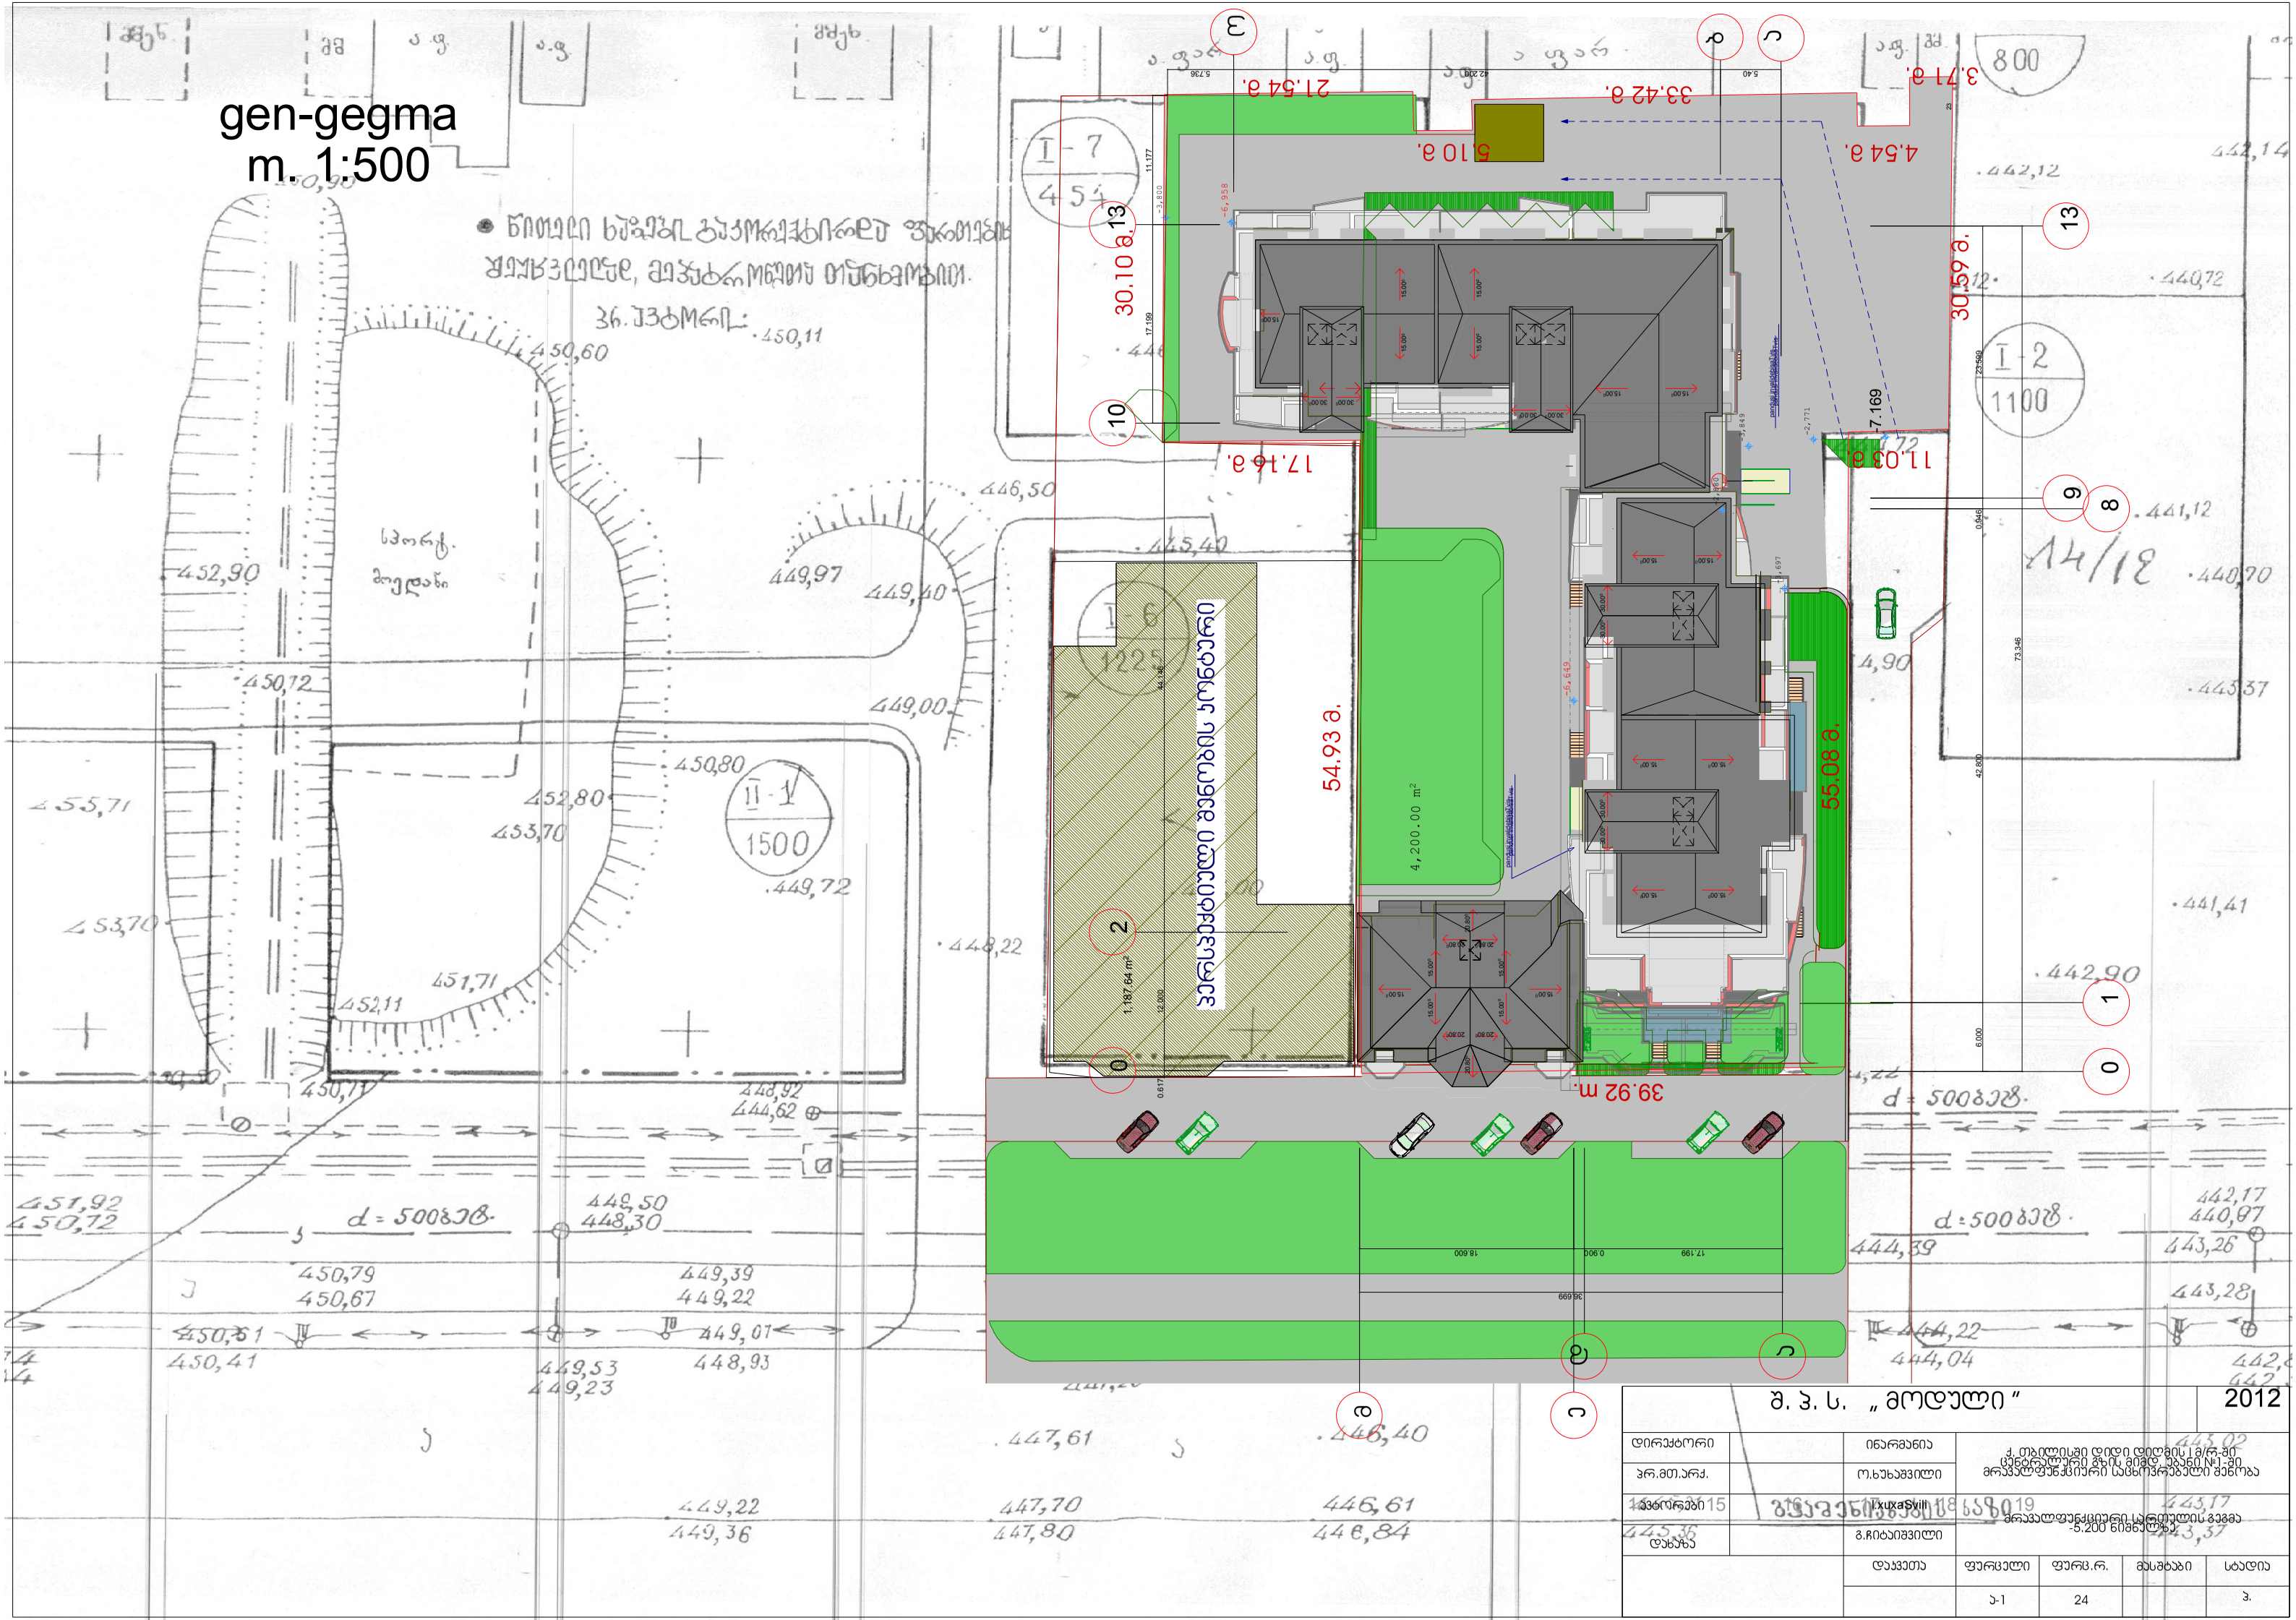
gen-gegma
m. 1:500
21.54 a.
33.42 a.
3.71 a.
5.10 a.
4.54 a.
30.10 a.
30.59 a.
17.16 a.
11.03 a.
54.93 a.
55.08 a.
39.92 m.
4,200.00 m²
1,187.64 m²
ჯამი: 5000 კვ.მ.
d = 500 ბეჭდ.
14/12
ш. ჯ. ს. „ მოდული "
2012
დირექტორი
ინარმანია
ჯ. თბილისში დიდი დიღმის I მ/რ-ში ცენტრალური გზის მიმდ. უბანი №1-ში მრავალფუნქციური საცხოვრებელი შენობა
არქ.მთ.არქ.
ო.ხუხაშვილი
Lxuxasvili
ბინათმშენებლობა
მრავალფუნქციური საცხოვრებელი ბინა
1:500
1:200
დამხმარე
გ.ჩიტაიშვილი
დაკვეთა
ფურცელი
ფურც.რ.
მასშტაბი
სტადია
ა-1
24
ჯ.