ფასადი 5-1 მ.1:100

სიმაღლის განმსაზღვრელი სქემა

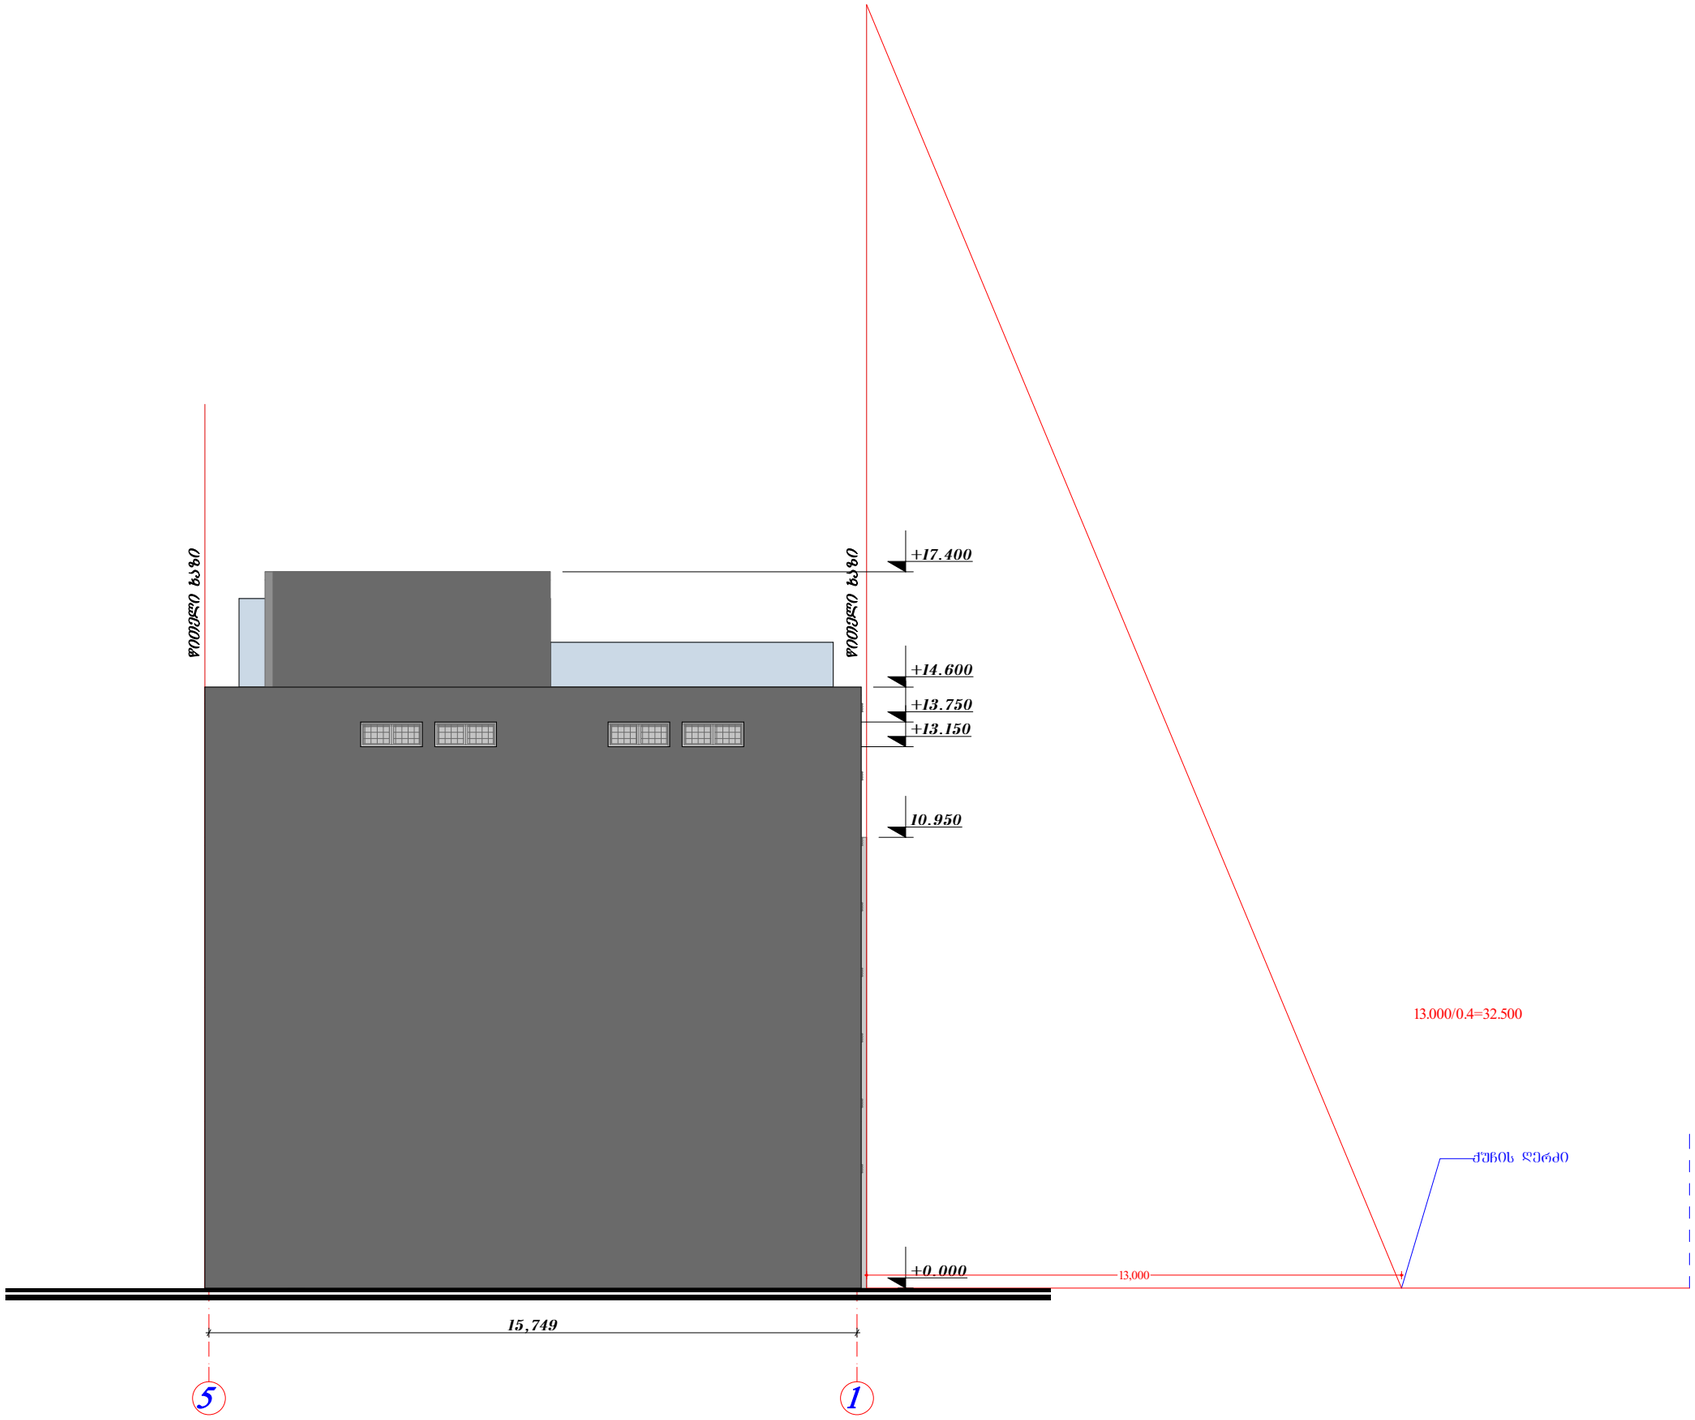

პროექტის ხელმძღვანელი	ნ.ქებულაძე		
კონსტრუქციების ხელმძღვანელი	გ.ხაჭვლიანი		

სახელწოდება	ფურცლების	ფურცლების რაოდენობა
არ/პ	19	19

სქემის განმსაზღვრელი ხაზი 1:100

შ.პ.ს. «ტექნიკის სამეცნიერო»

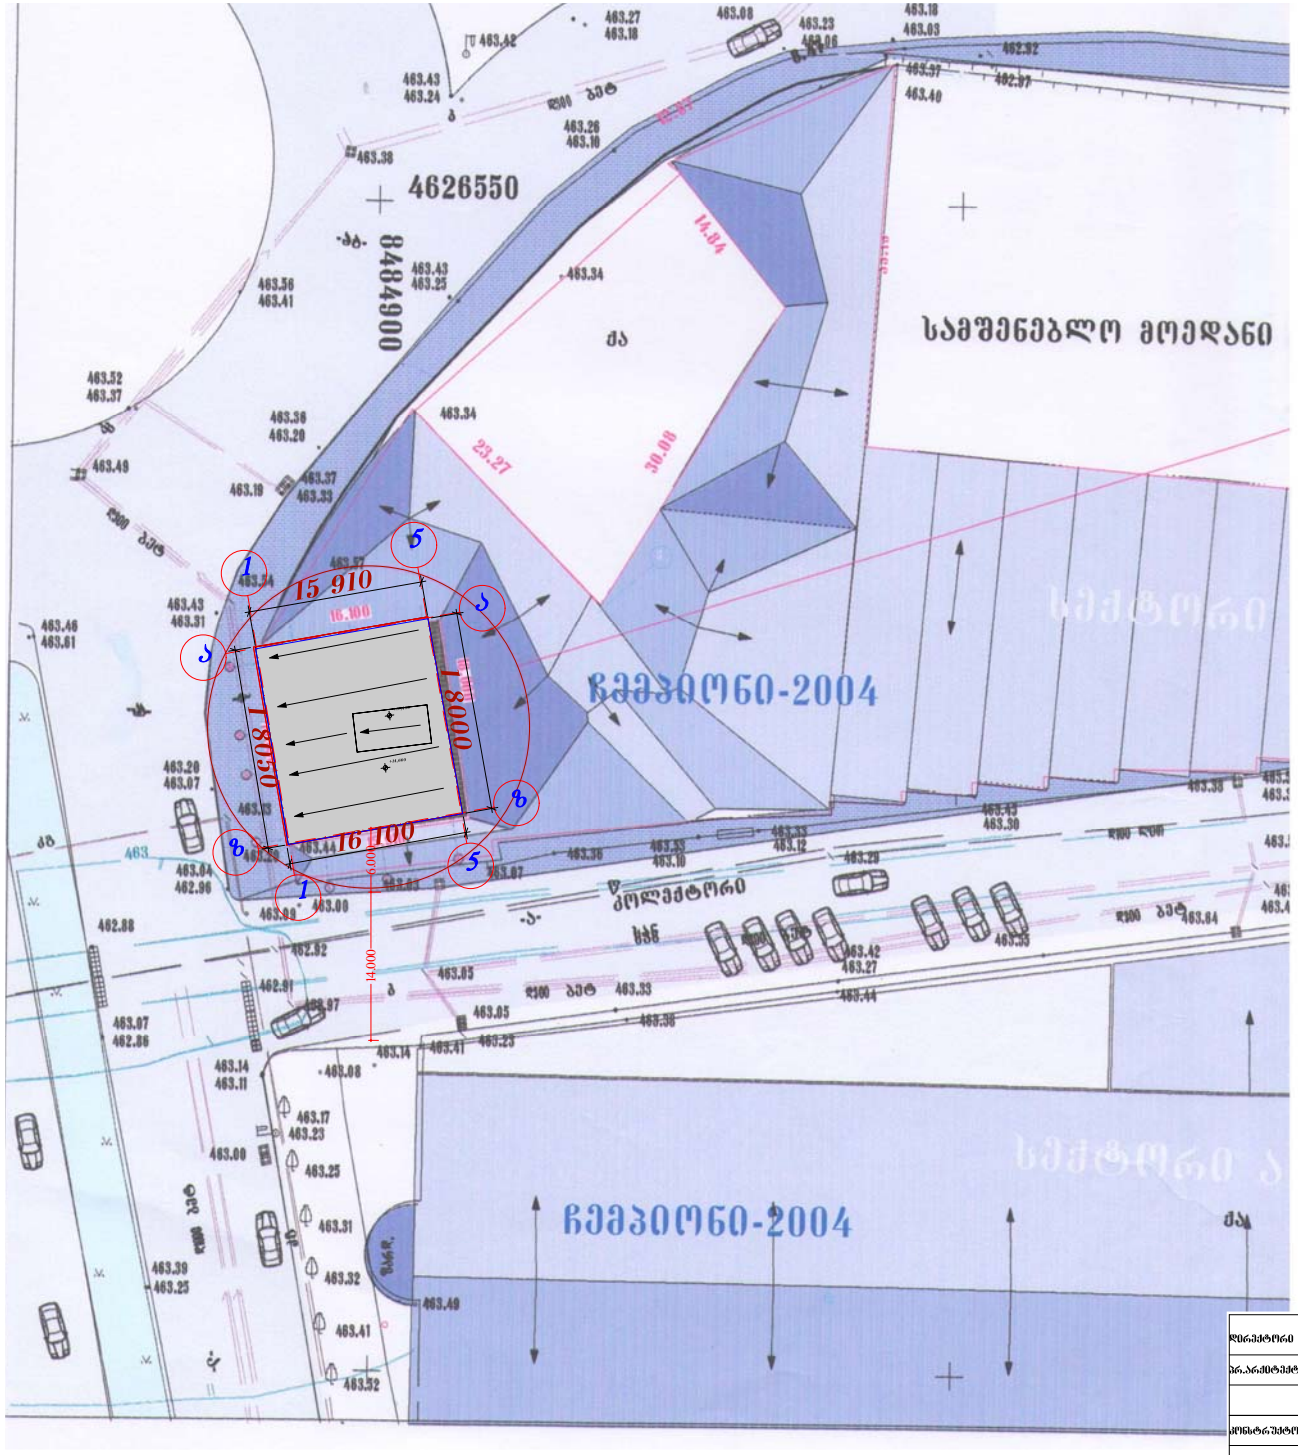

N

დირექტორი	გ.ზაქაიძე		
პრ.არქიტექტორი	ნ.ქაჯანაძე		
კონსტრუქტორი	მ.ცაცანელიძე		
დაპროექტება	ნ.ქაჯანაძე		

დამკვეთი: მოქალაქე ლევან სიგუა

ქ. თბილისში, ნაძ-ის რიონში, გლდანი-მუხიანის დამაკავშ-ლი გზის მიმდებარედ მოძ. ლ. სიგუას კუთვნილ მიწის ნაკ-ზე სამაზრო-სამღვრ. და სარწყისი წყართის არქიტექტურული პროექტი (ნაკ31/43)

სტადია	ფურცელი	ფურცლები
არ/პ	3	18

გენგეგმა მ 1:500

შ.პ.ს.«ტოფლის საბურთალო»