
გადახურვა მსუბუქი მეტალის კონსტრუქციით
გარე ღუბვა თეთრი ფერის ნიტრო საღებავით
შიდა ღუბვა ნაცრისფერი ნიტრო საღებავით
მეტალის მილით (16სმX300სმ) კოლონის მონტაჟი
ღუბვა თეთრი ფერის ნიტრო საღებავით
გადახურვა მსუბუქი მეტალის კონსტრუქციით
გარე ღუბვა თეთრი ფერის ნიტრო საღებავით
შიდა ღუბვა ნაცრისფერი ნიტრო საღებავით
მეტალის მილით (16სმX300სმ) კოლონის მონტაჟი
ღუბვა თეთრი ფერის ნიტრო საღებავით
300სმ
300სმ
თეთრი სახლი

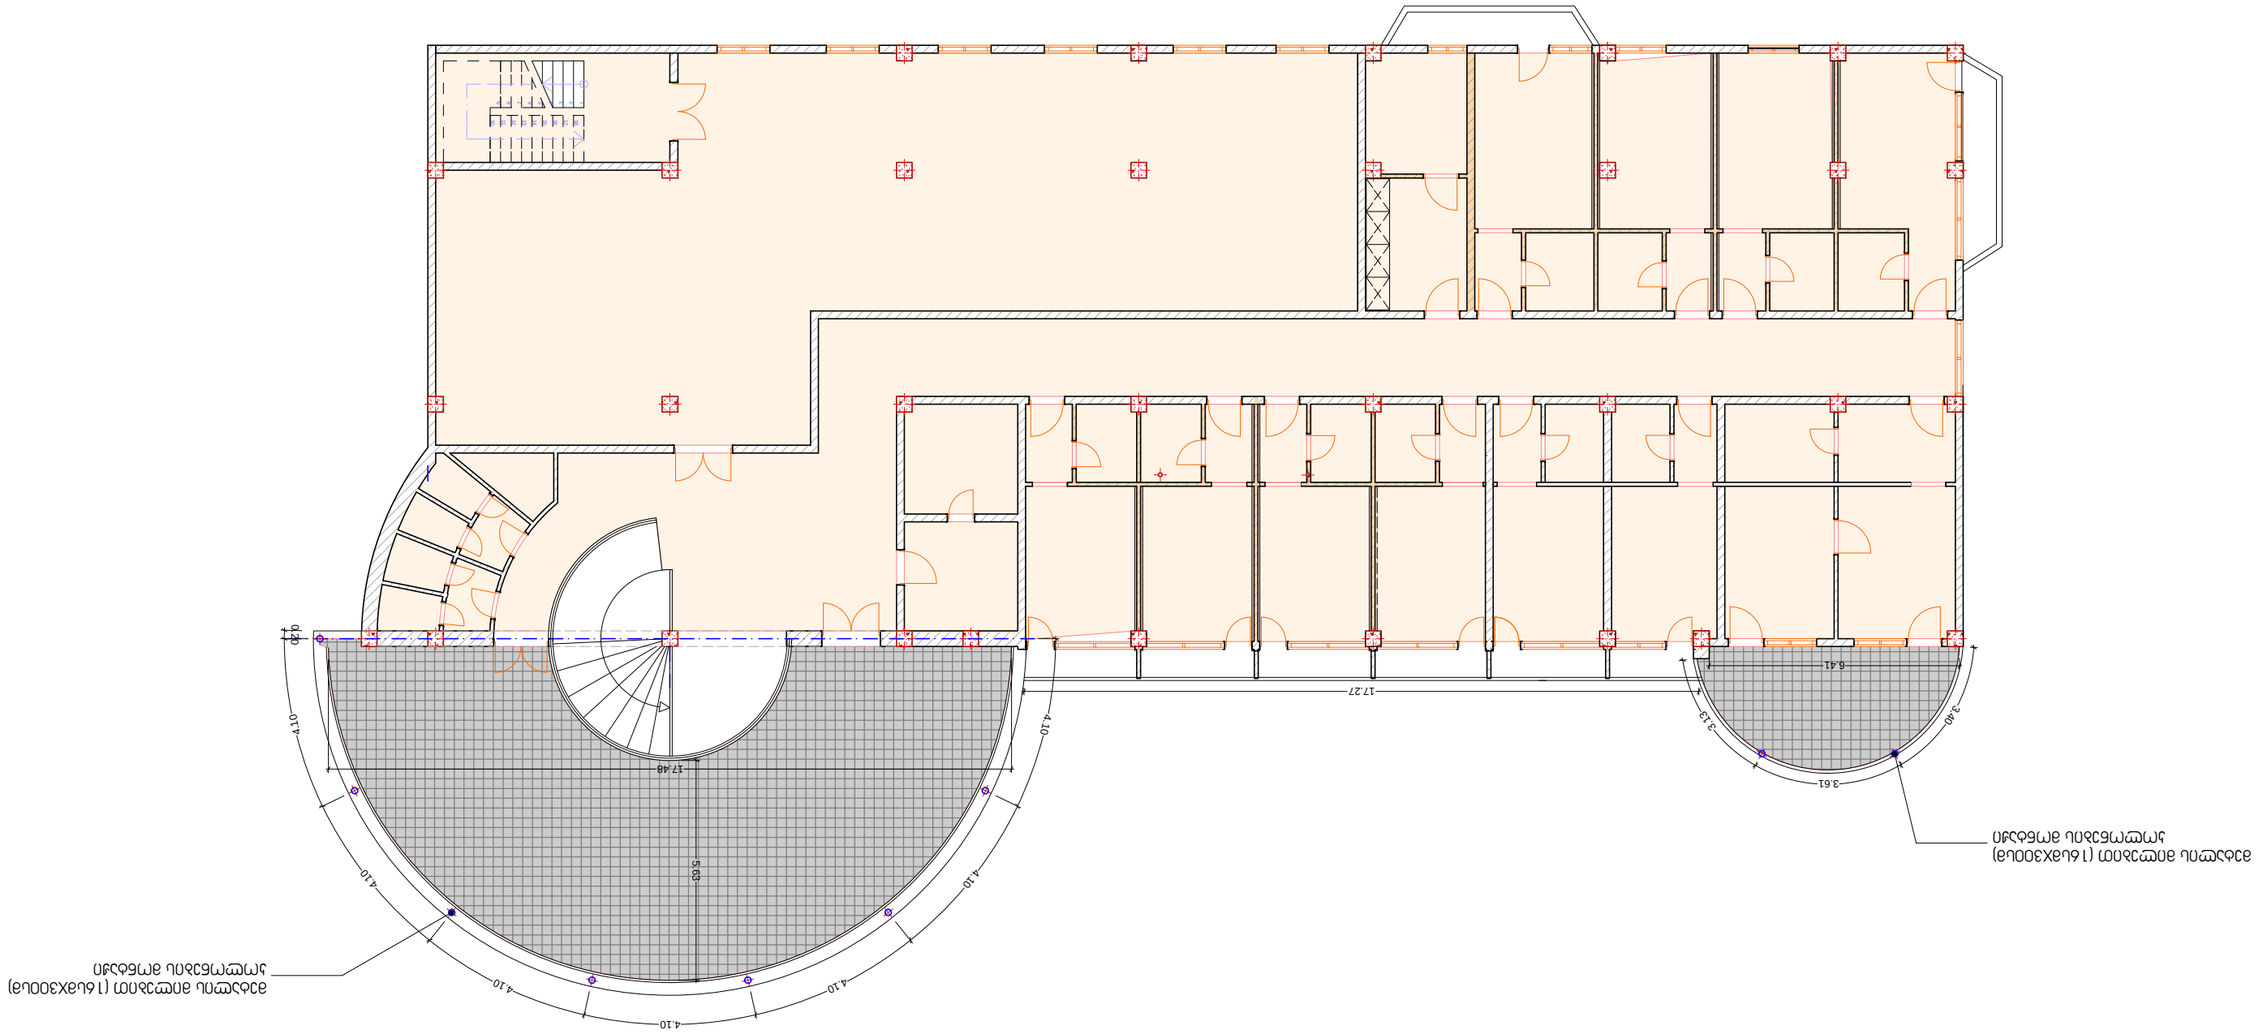

ая_III цокольный этаж
в 1:100