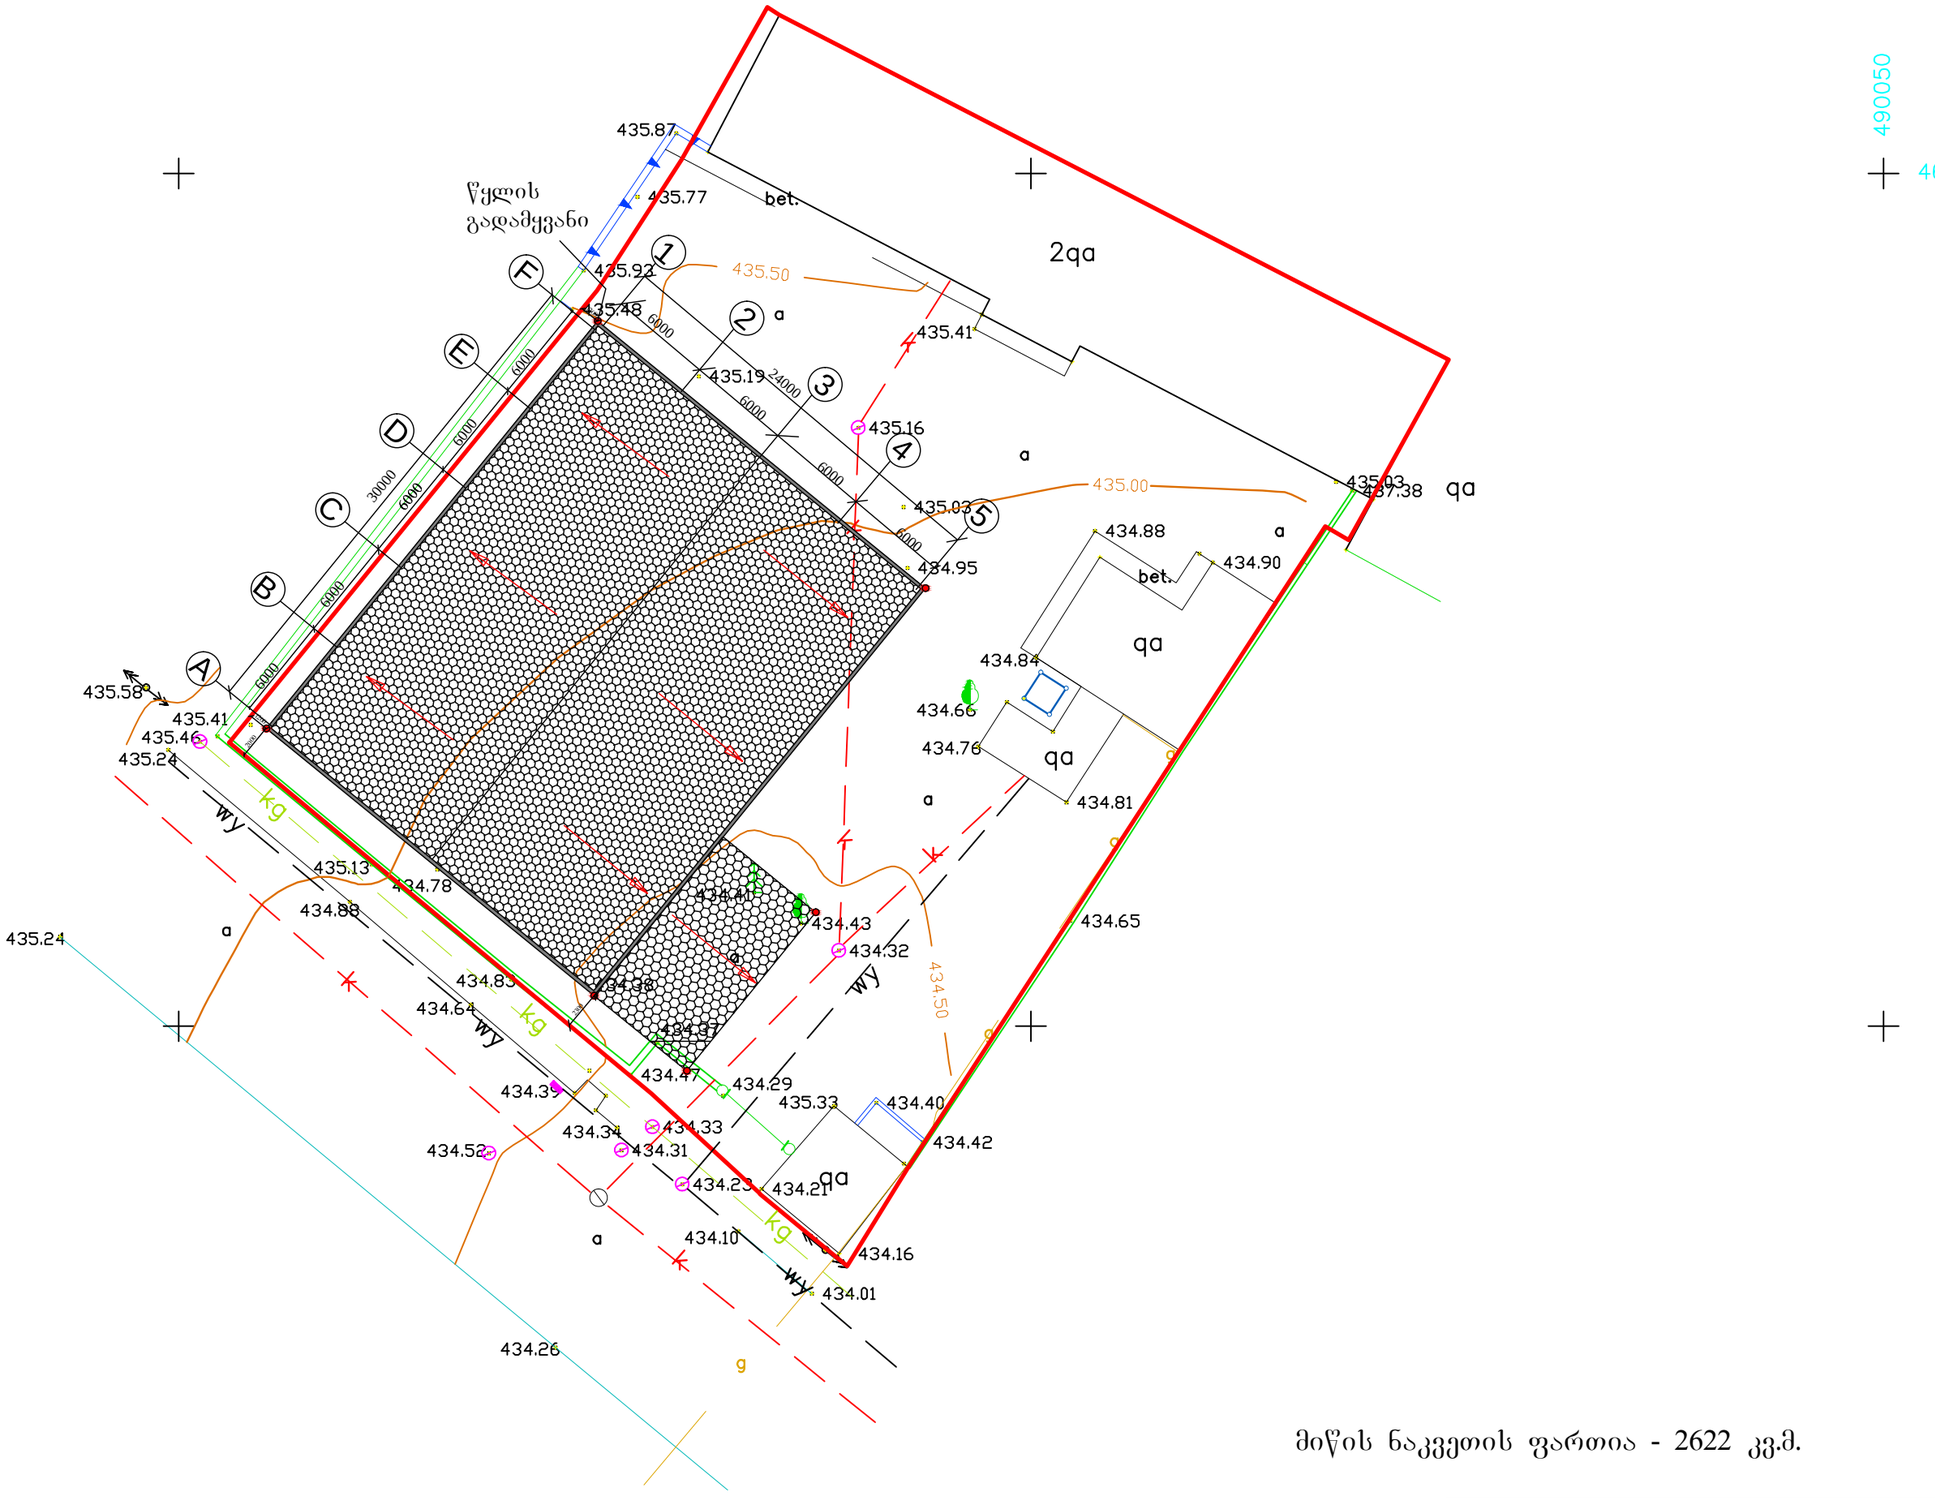

მიწის ნაკვეთის ფართია - 2622 კვ.მ.

ავტოსერვისი, ავტომაღაზია, კაფეტერია. ქ.თბილისი, კაიროს ქ. 4							
სტუდ. დირ.	აჩხიკვაძე	ხელმოწერა	გენგეგმა				
მთ. არქ.	აჩხიკვაძე						
შეასრულა	მ.ბექოეშაშვილი						
დამკვეთი	ბ.ხასია			სტად.	ფურც.	ფურც.	მასშტ.
							1:500

საქართველო
ქ. თბილისის მერიის საჯარო სამართლის იურიდიული პირი
თბილისის არქიტექტურის სამსახური

სამსახურის უფროსი: ა. ბოჭოიძე

განყოფილების უფროსი		
მთავარი სპეციალისტი		

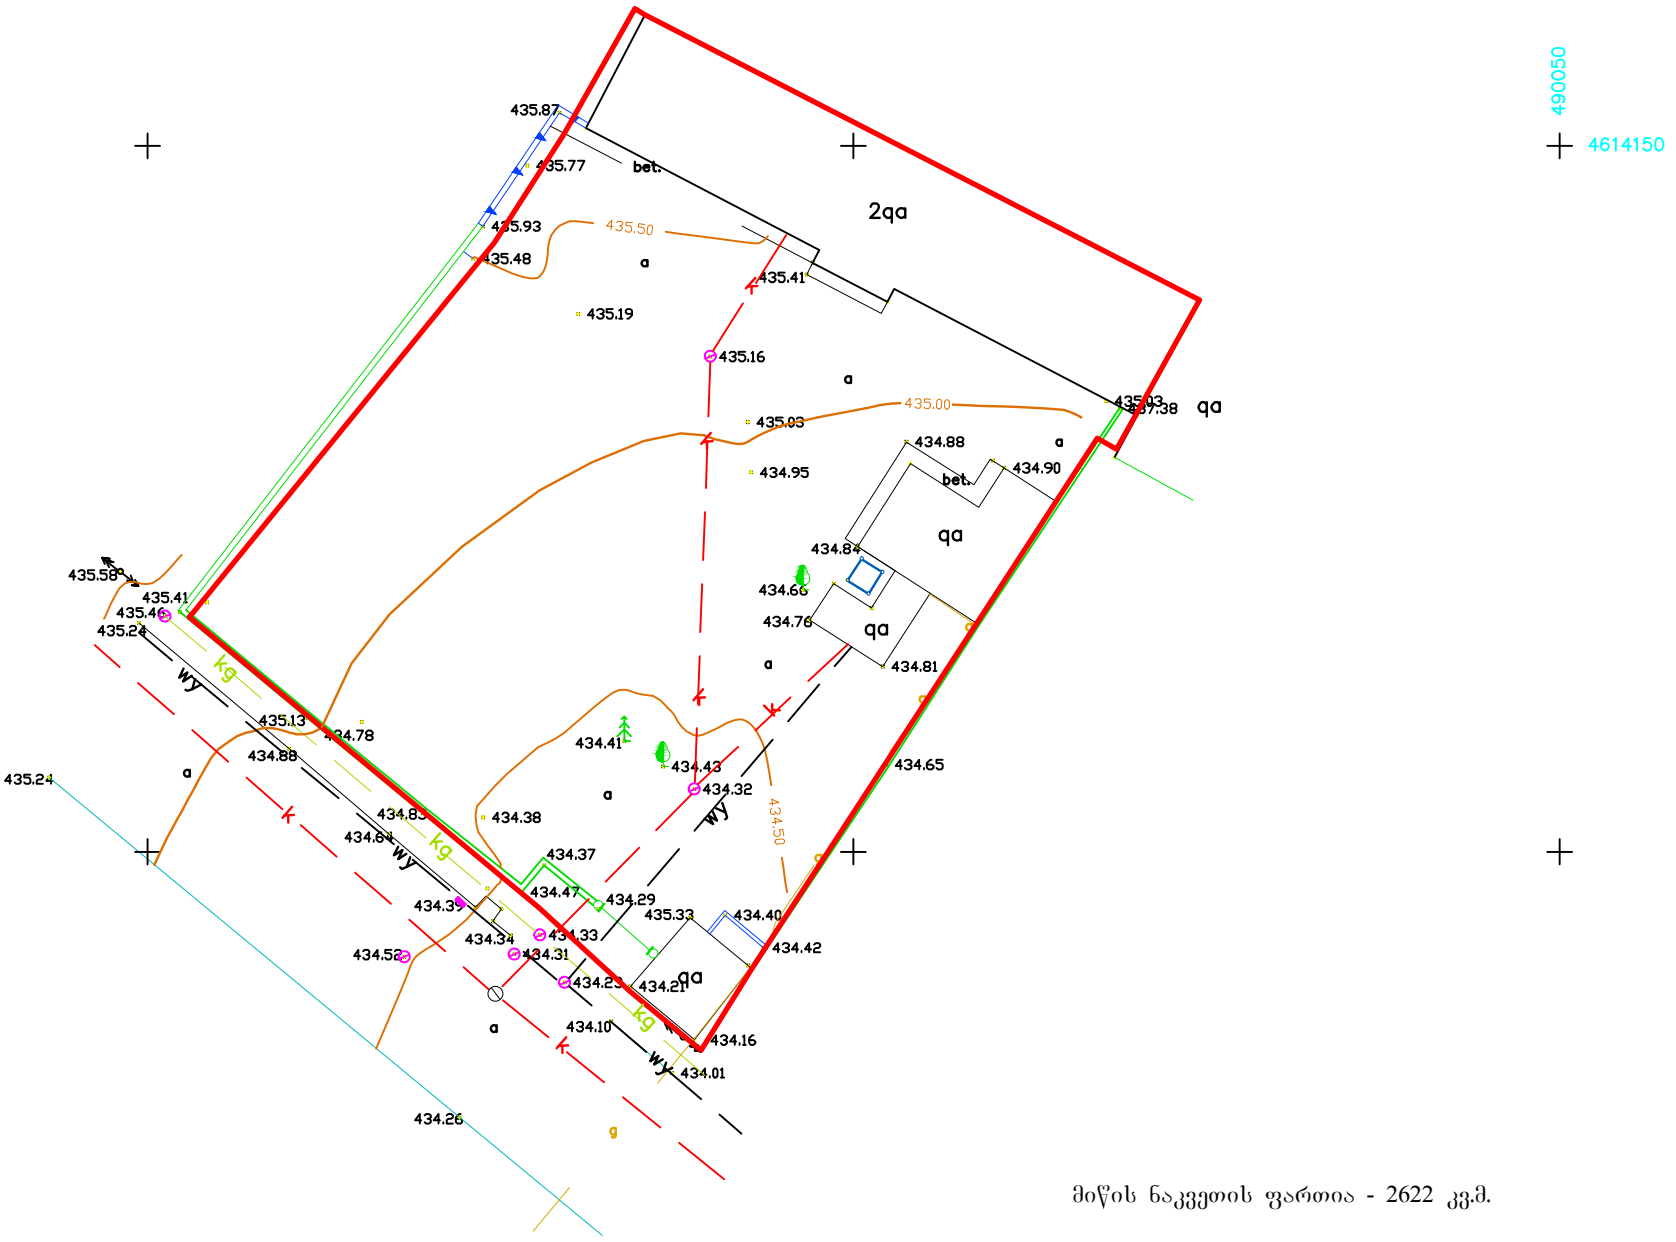

მიწის ნაკვეთის ფართია - 2622 კვ.მ.

UTM (საერთაშორისო) სისტემის კოორდინატები	რეზერვუარი	ტოპო გადაღება		
არასაცხოვრებელი შენობა	ბორდიური	ობიექტის დასახელება მისამართი	კაიროს ქ. №4	
საცხოვრებელი შენობა	ღობე			
შენებადი ნაგებობა	კედელი			
ფარდული	რკინიგზა			
სატრანსფორმატორო ჯიხური	მაღალი ძაბვის ელექტრო გადამცემი ხაზი			
	ხეები			
	სამეთვალყურეო ჭები			
	რელიეფი	აიზომა 15.10.2013		

,შ.პ.ს. „გეოიდი“.			
დირექტორი		თ. მამულაშვილი	
შეასრულა		თ. მამულაშვილი	
მასშტაბი 1:500	გაიცა:	22.010.2013	