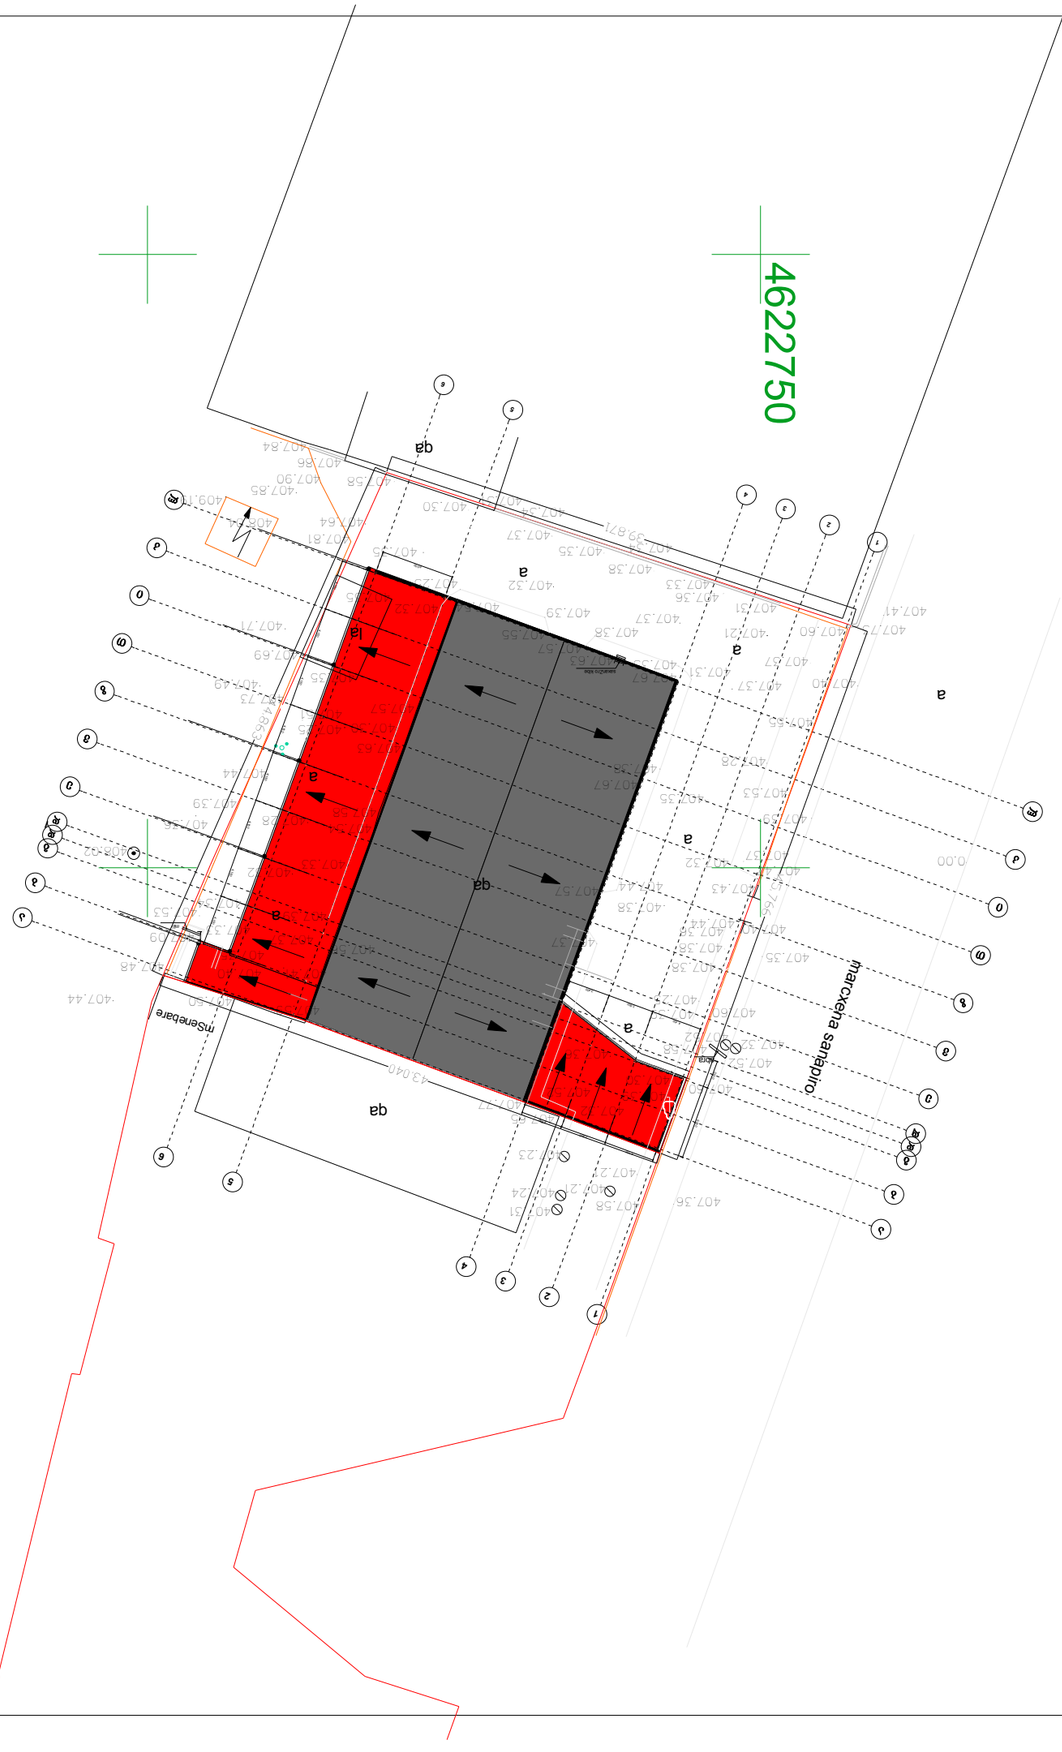


ნაგებობის ფარგლების ხაზი

ნაგებობის ფარგლების ხაზი ნაკვეთის ფარგლებს გარეთ





ნახაზის ნომერი:

ნახაზის ლეგენდა:

- ნაკვეთის საზღვარი
- ნაგებობის ფარგლების ხაზი
- ნაგებობის ფარგლების ხაზი ნაკვეთის ფარგლებს გარეთ

პროექტის მისამართი:

ზომები მილიმეტრებში, თუ სხვა რამ არ არის მითითებული

ფურცლის ზომა	A-3	ფორმატი
მასშტაბი 1:500		


პროექტის ავტორები:

ნახაზის ან მისი ნაწილის კოპირება ან გადაბეჭდვა დაშვებულია მხოლოდ ავტორის წერილობითი ნებართვით


საქართველო
ქ.თბილისის მერია
სსიპ. ქ. თბილისის არქიტექტურის სამსახური

სამსახურის უფროსი

სიტუაციური გეგმა

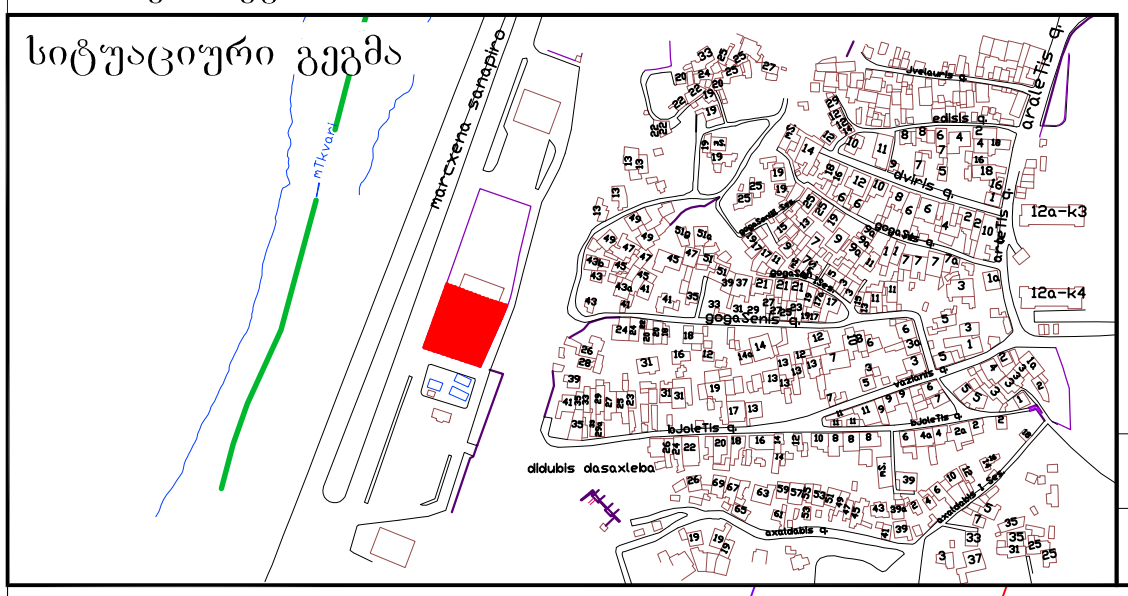

განყოფილ. უფროსი		
მთავარი სპეც.ტი		

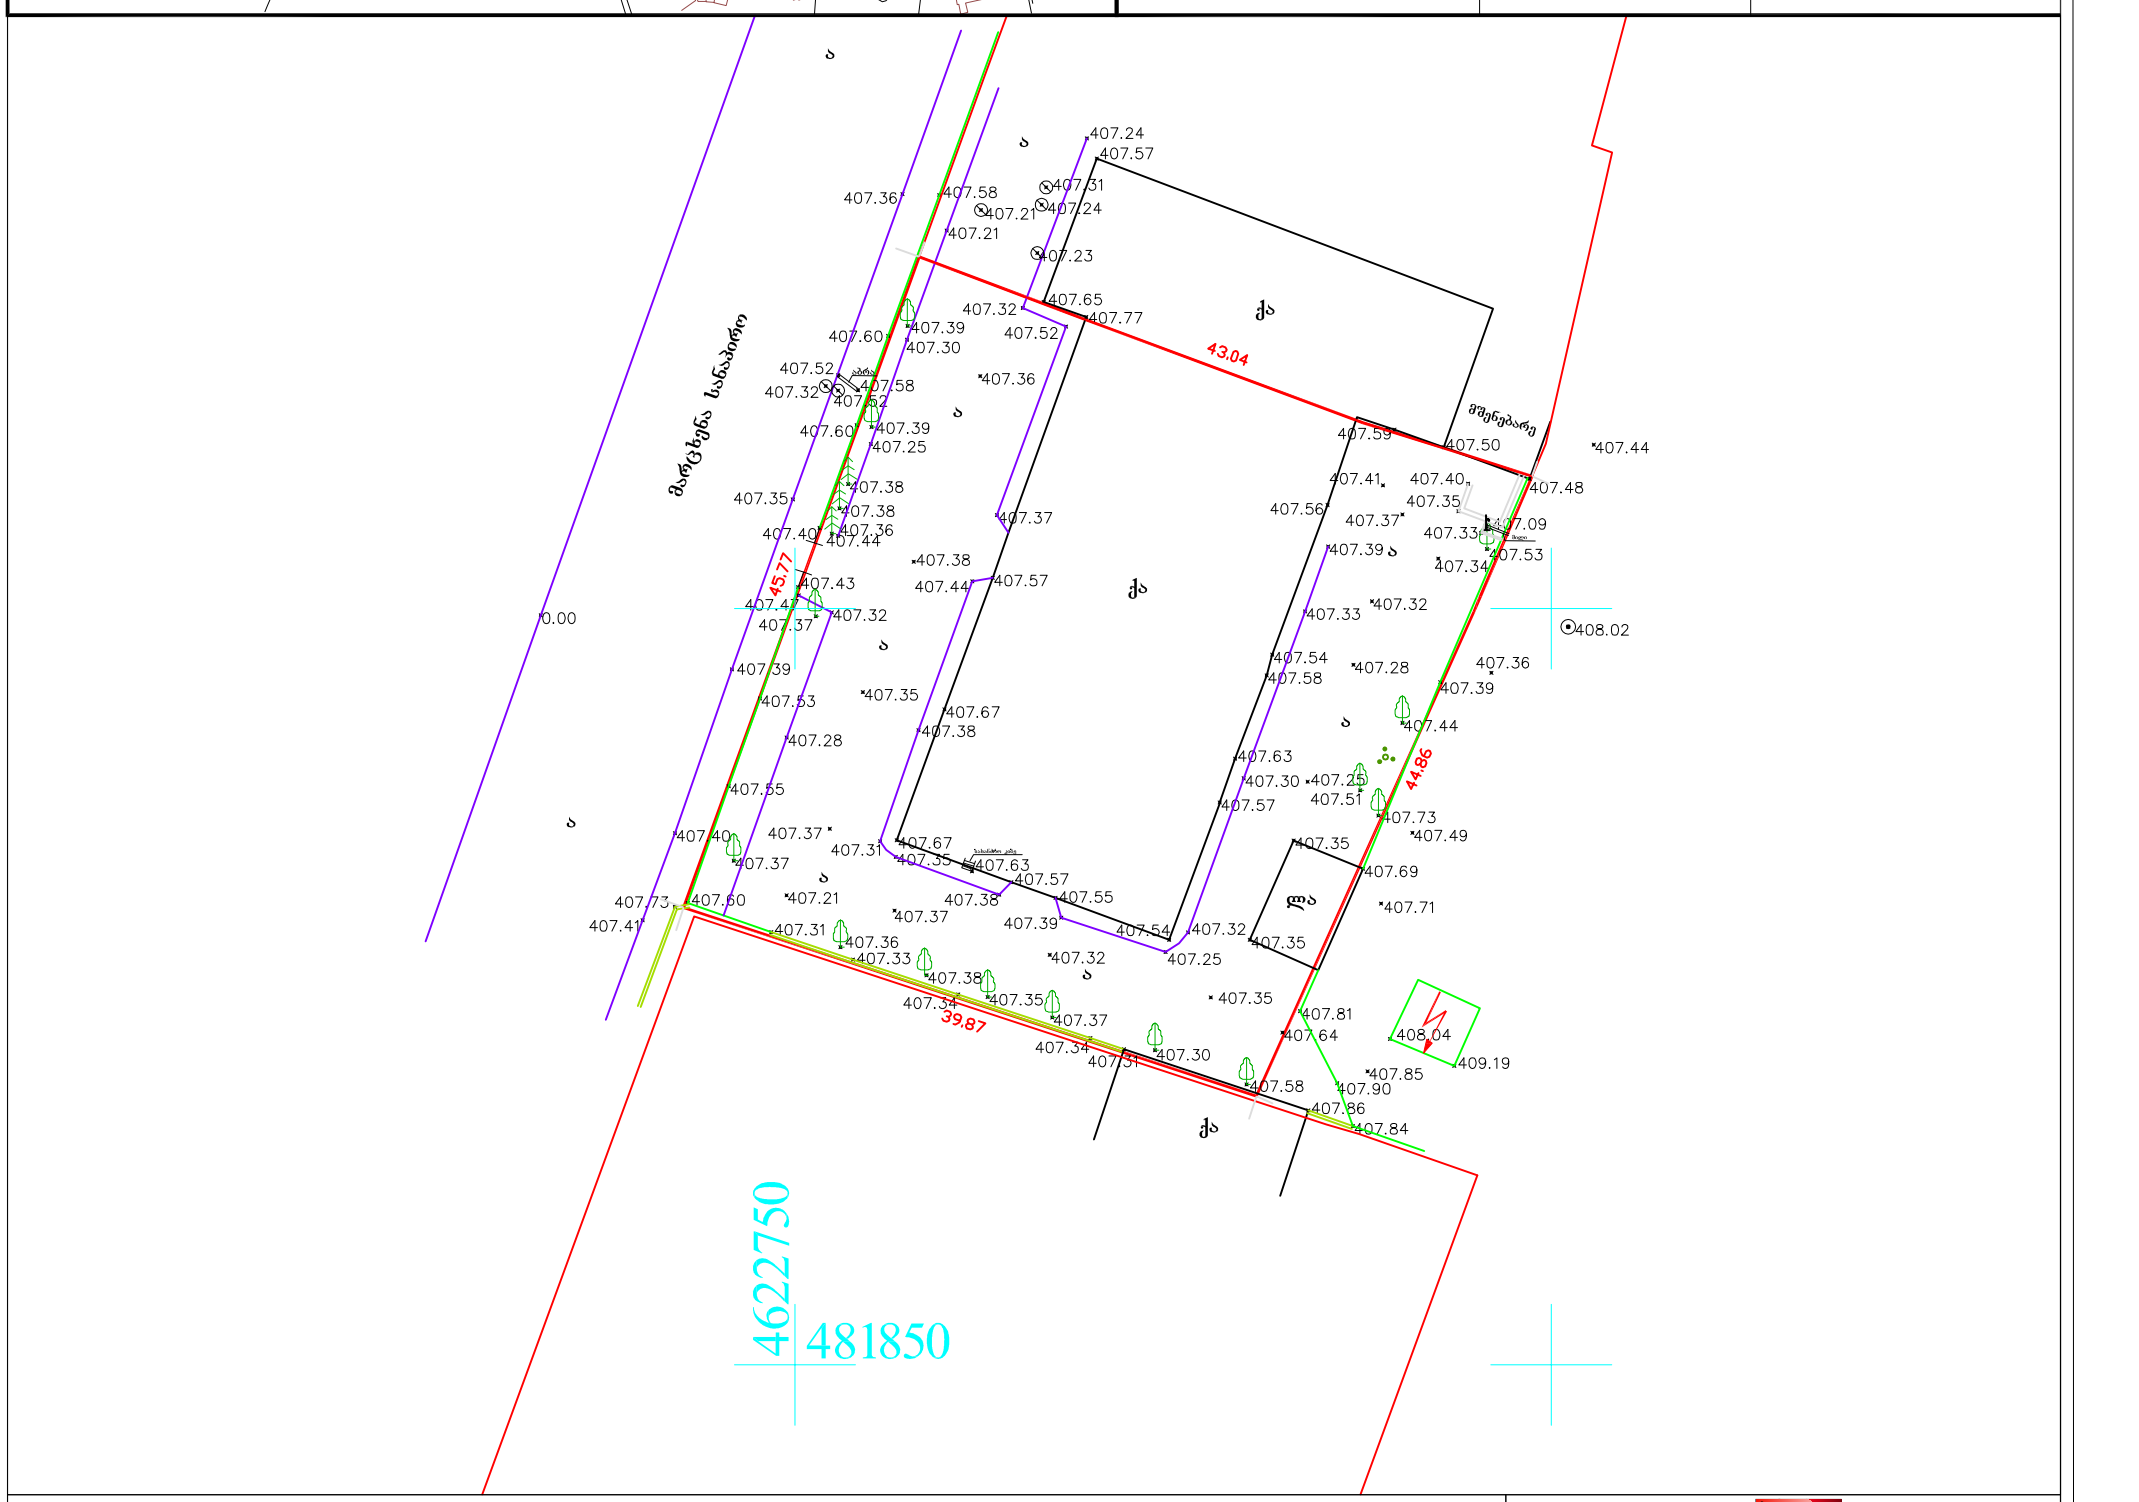

პირობითი აღნიშვნები

მიწისქვეშა კომუნიკაციები	ნაკვეთის საზღვარი	ბუჩქი	ცოცხალი ღობე	ღობე	
	შენობა	გაზონი	ხეების რიგი	ბორდიური	
კანალიზაცია	არკა	სამეთვალყურეო ჭები	ტრანსფორმატორი	ბეტონი	
დენის კაბელი	ფარდული	ძეგლი	რადიო ან ტელე ანძა	კედელი	
გაზის მილი	კიბე	შადრევანი	ლამპიონები	საყრდენი კედელი	
წყლის მილი	ფოთლოვანი ხე	ონკანი	ელექტრო ბოძი	ბილიკი	
კავშირგაბმულობა	წიწვოვანი ხე	წყარო ან ჭა	რკინიგზა	გზის კონტური	
	ხეხილის ხე	ბენზინგასამართი სადგური	იზოჰიფსი	ფლატე	
	პალმა	მაღალი ძაბვის გადამცემი	მთავარი იზოჰიფსი	წყლის კონტური	

შპს,, პრივატტექსერვისი"
ქ. თბილისი, დედაენის პარკის ტერიტორია, ოფის ცენტრი, II სართული
Ltd "PRIVATTEKSERVISI"
ტელ: +995 514-44-11-41.
E-mail: zvladlw@gmail.com

დირექტორი		ზ. წიკლაური
კომპ. უზრუნველყოფა		ზ. წიკლაური
აზომა		ლ. ჩიტაიშვილი
მისამართი	ქ. თბილისი,ქსნის ქუჩის გაგრძელებაზე. ს/კ. 01.12.08.039.143	
	მაშტაბი 1:500	12.11.2013