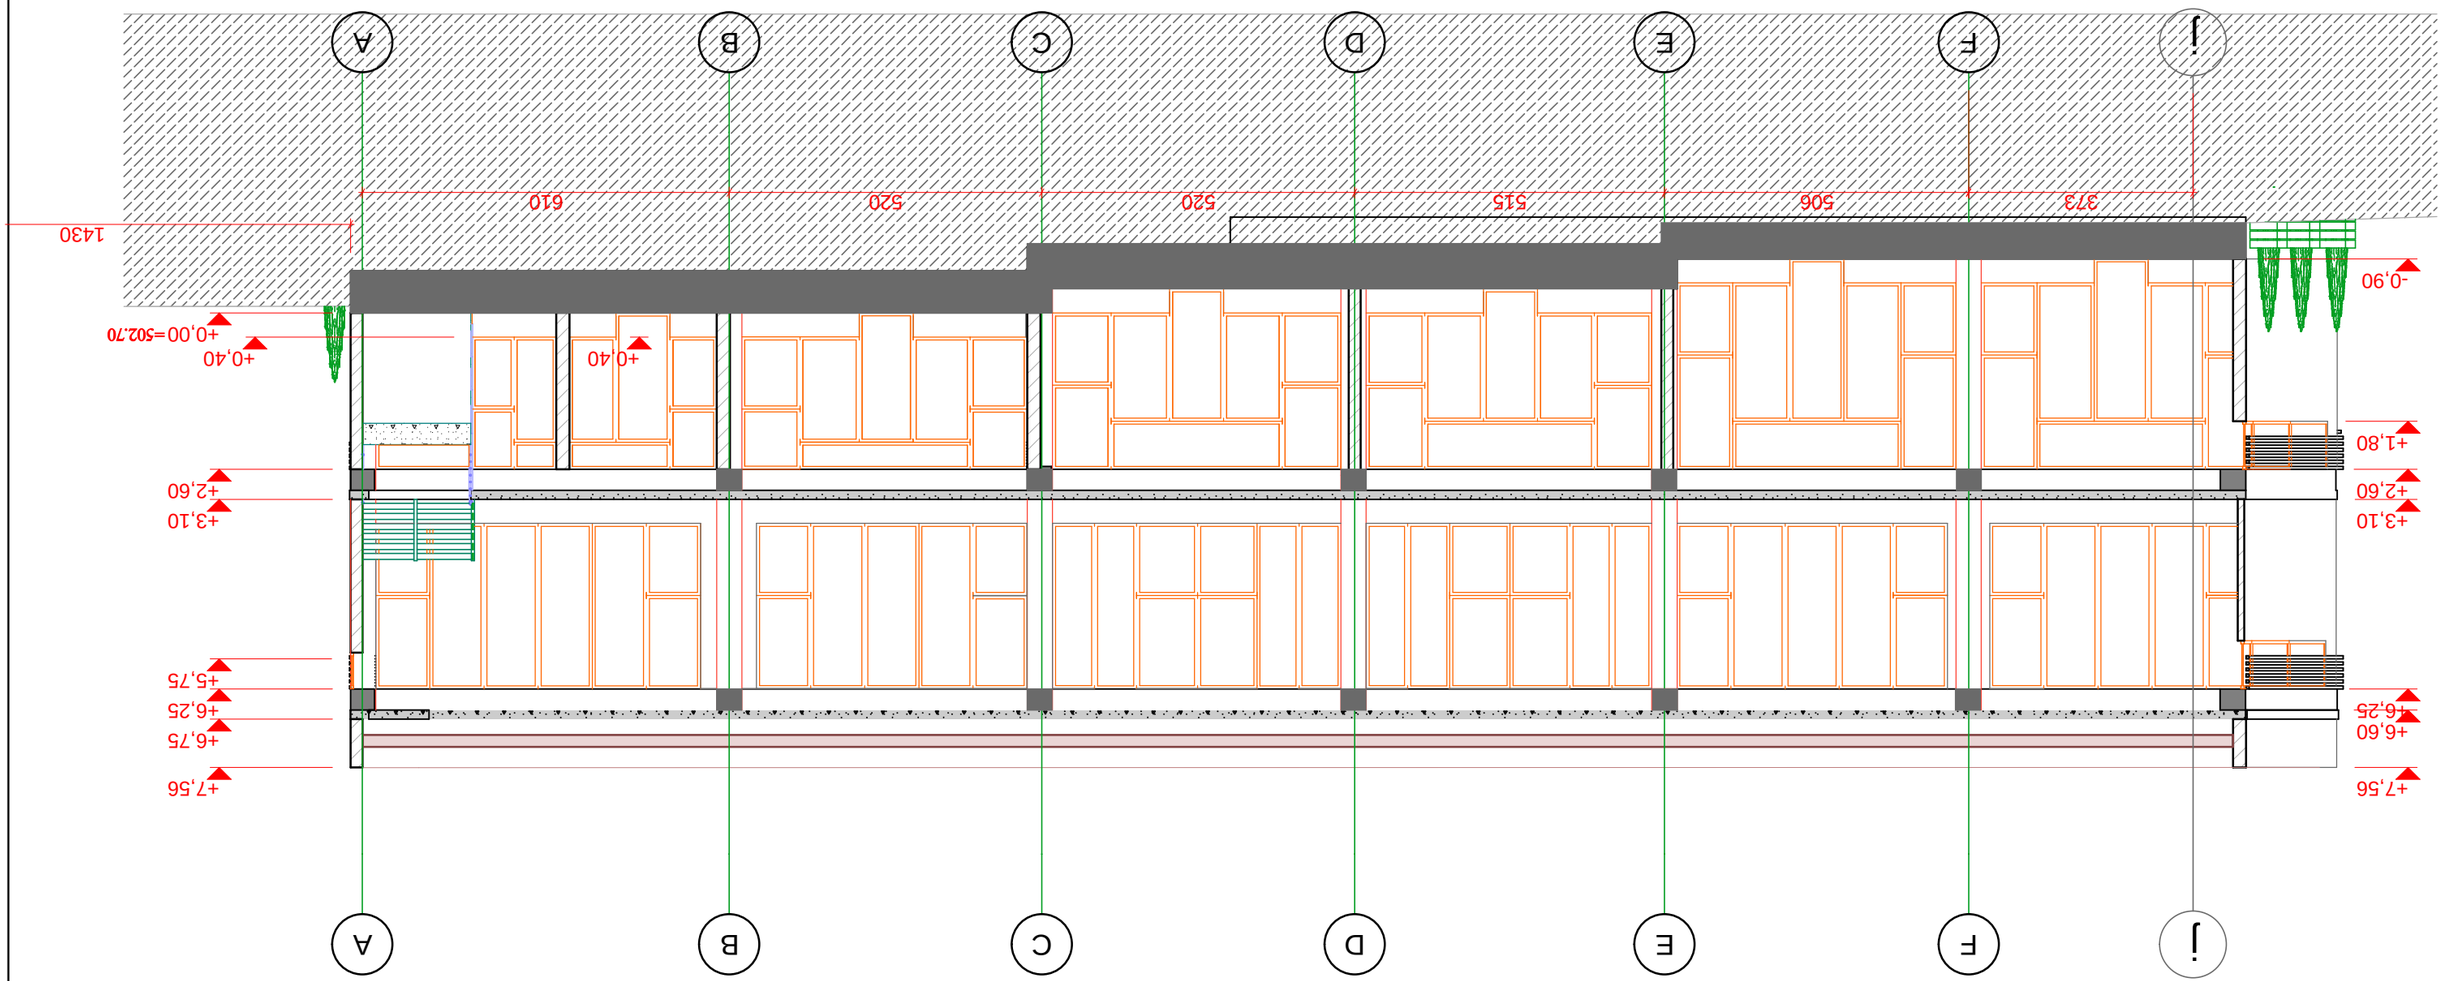

ვარიანტი 1-1
მასშტაბი 1:100

არქიტექტურული ნაწილი	

ჭრილი 2-2
მასშ 1:100

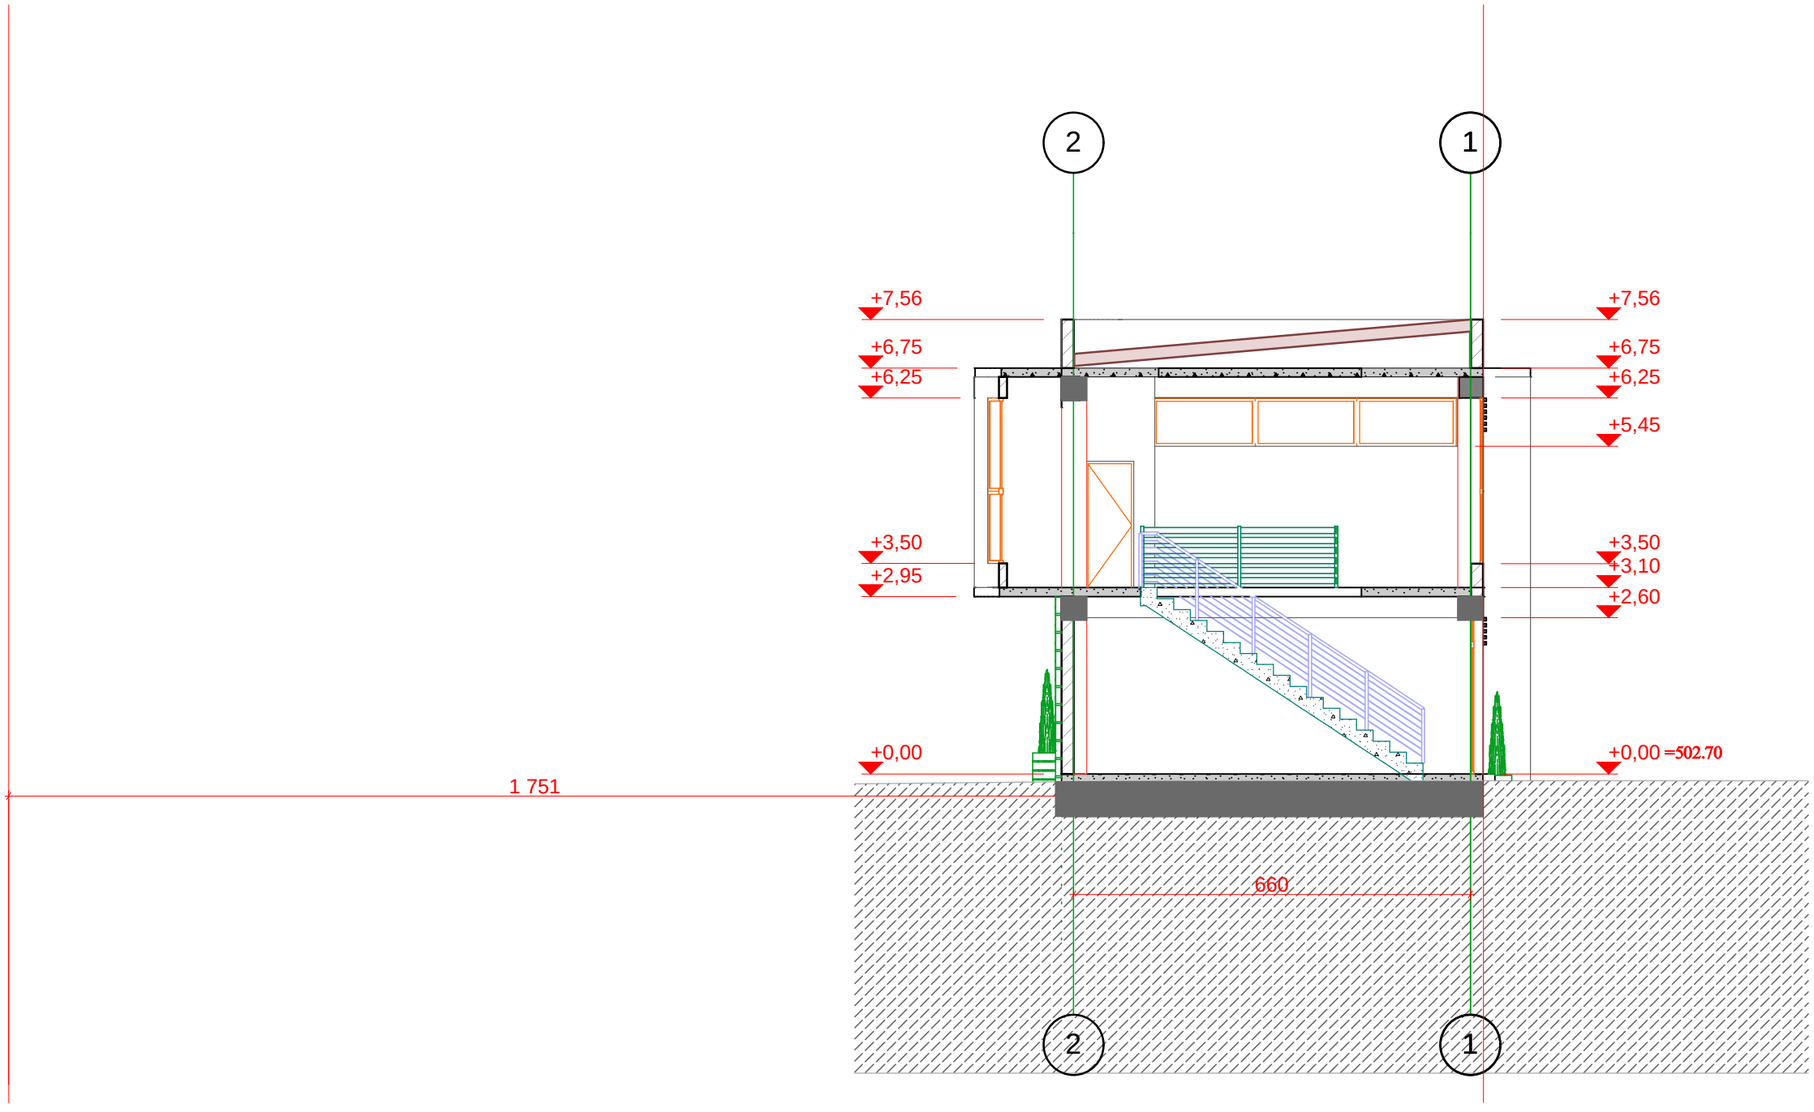

თბილისი 2014 წელი	სავაჭრო ობიექტი		ობიექტის მის: ქ. თბილისი, ვარკეთილი ზემო პლატო, ჯაფახეთის ქ. II მკრნი 10 კორპუსის მიმდებარედ
	ნახაზზე ზომები მოცემულია სანტიმეტრებში ნახაზზე ყველა ცვლილება შეთანხმებული უნდა იყოს პროექტის ავტორთან ნაკვეთის საზღვარი ჭრილის ხაზი ±0,00 არქიტექტურული ნიშნული	თარიღი	05.03.2014
		მთავარი არქიტექტორი	მ.ხარაზიშვილი
		პროექტის ავტორი	ნ.წულაია მ.ხარაზიშვილი
		დაამუშავა	ნ.წულაია მ.ხარაზიშვილი
		მასშტაბი	1:100

WALL ARCHITECTURE
შპს „wall"
ალ. მაზნეგის №2
ტელ: 593 34 43 90
551 909 904