
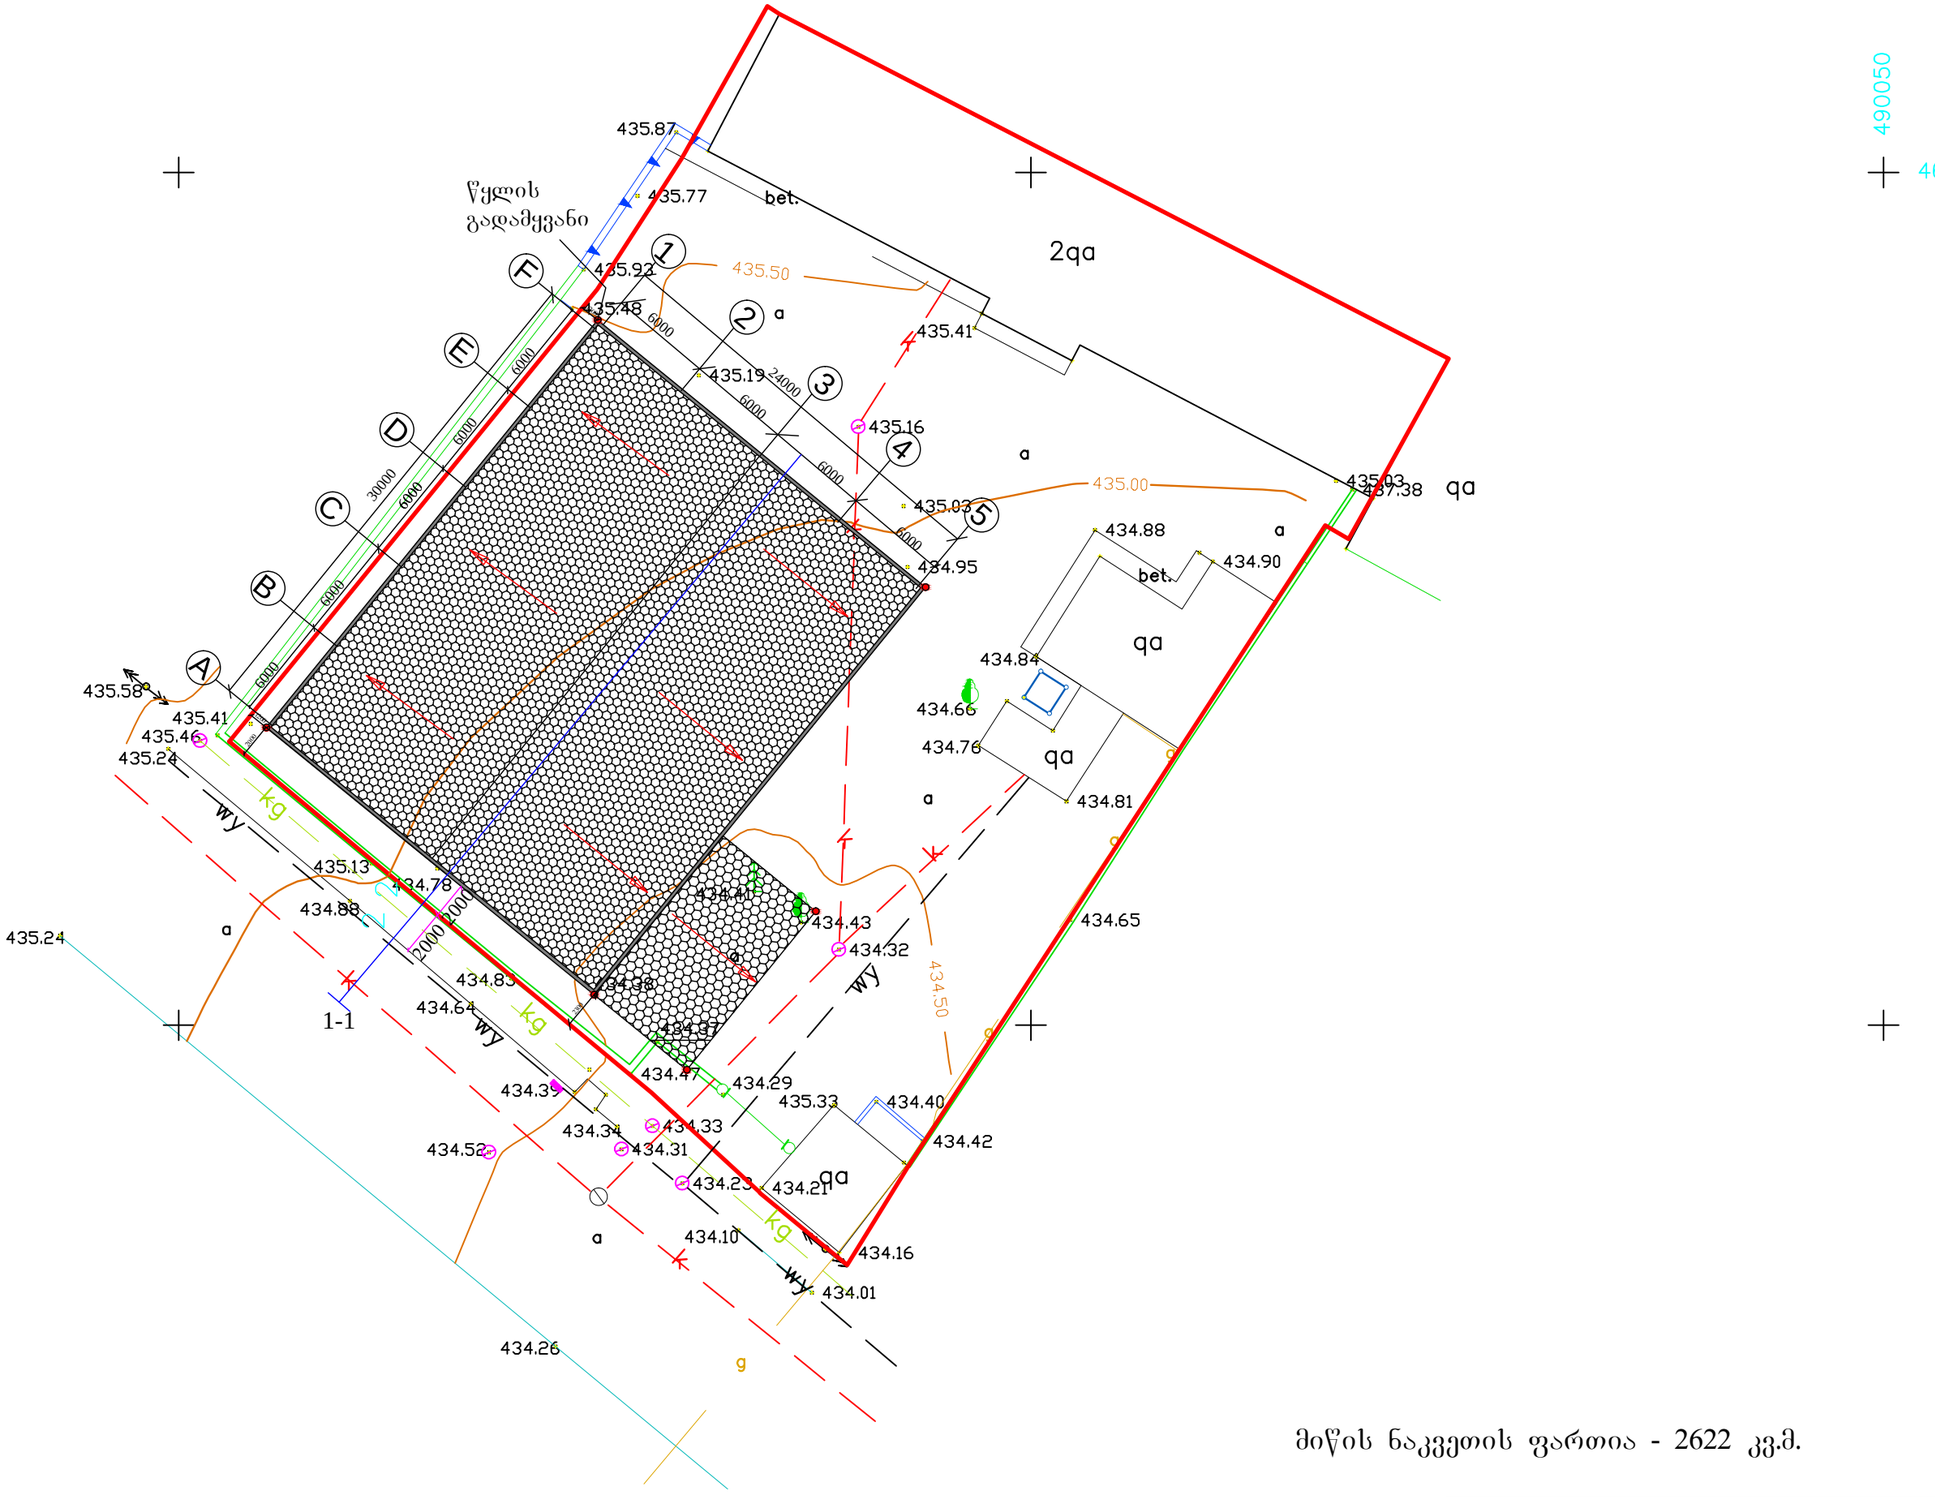


მიწის ნაკვეთის ფართია - 2622 კვ.მ.

ავტოსერვისი, ავტომაღაზია, კაფეტერია. ქ.თბილისი, კაიროს ქ. 4						
სტუდ. დირ.	აჩხიკვაძე	ხელმოწერა	გენგეგმა			
მთ. არქ.	აჩხიკვაძე		სიმაღლის განსაზღვრის აგების დატანა			
შეასრულა	მ.ბექოეშაშვილი					
დამკვეთი	ბ.ხასია		სტად.	ფურც.	ფურც.	მასშტ. 1:500

ARCHICAD EDUCATION VERSION
GRAPHISOFT.

Wrili 1-1 RerZebSi; simaRlis gansazRvris sqema

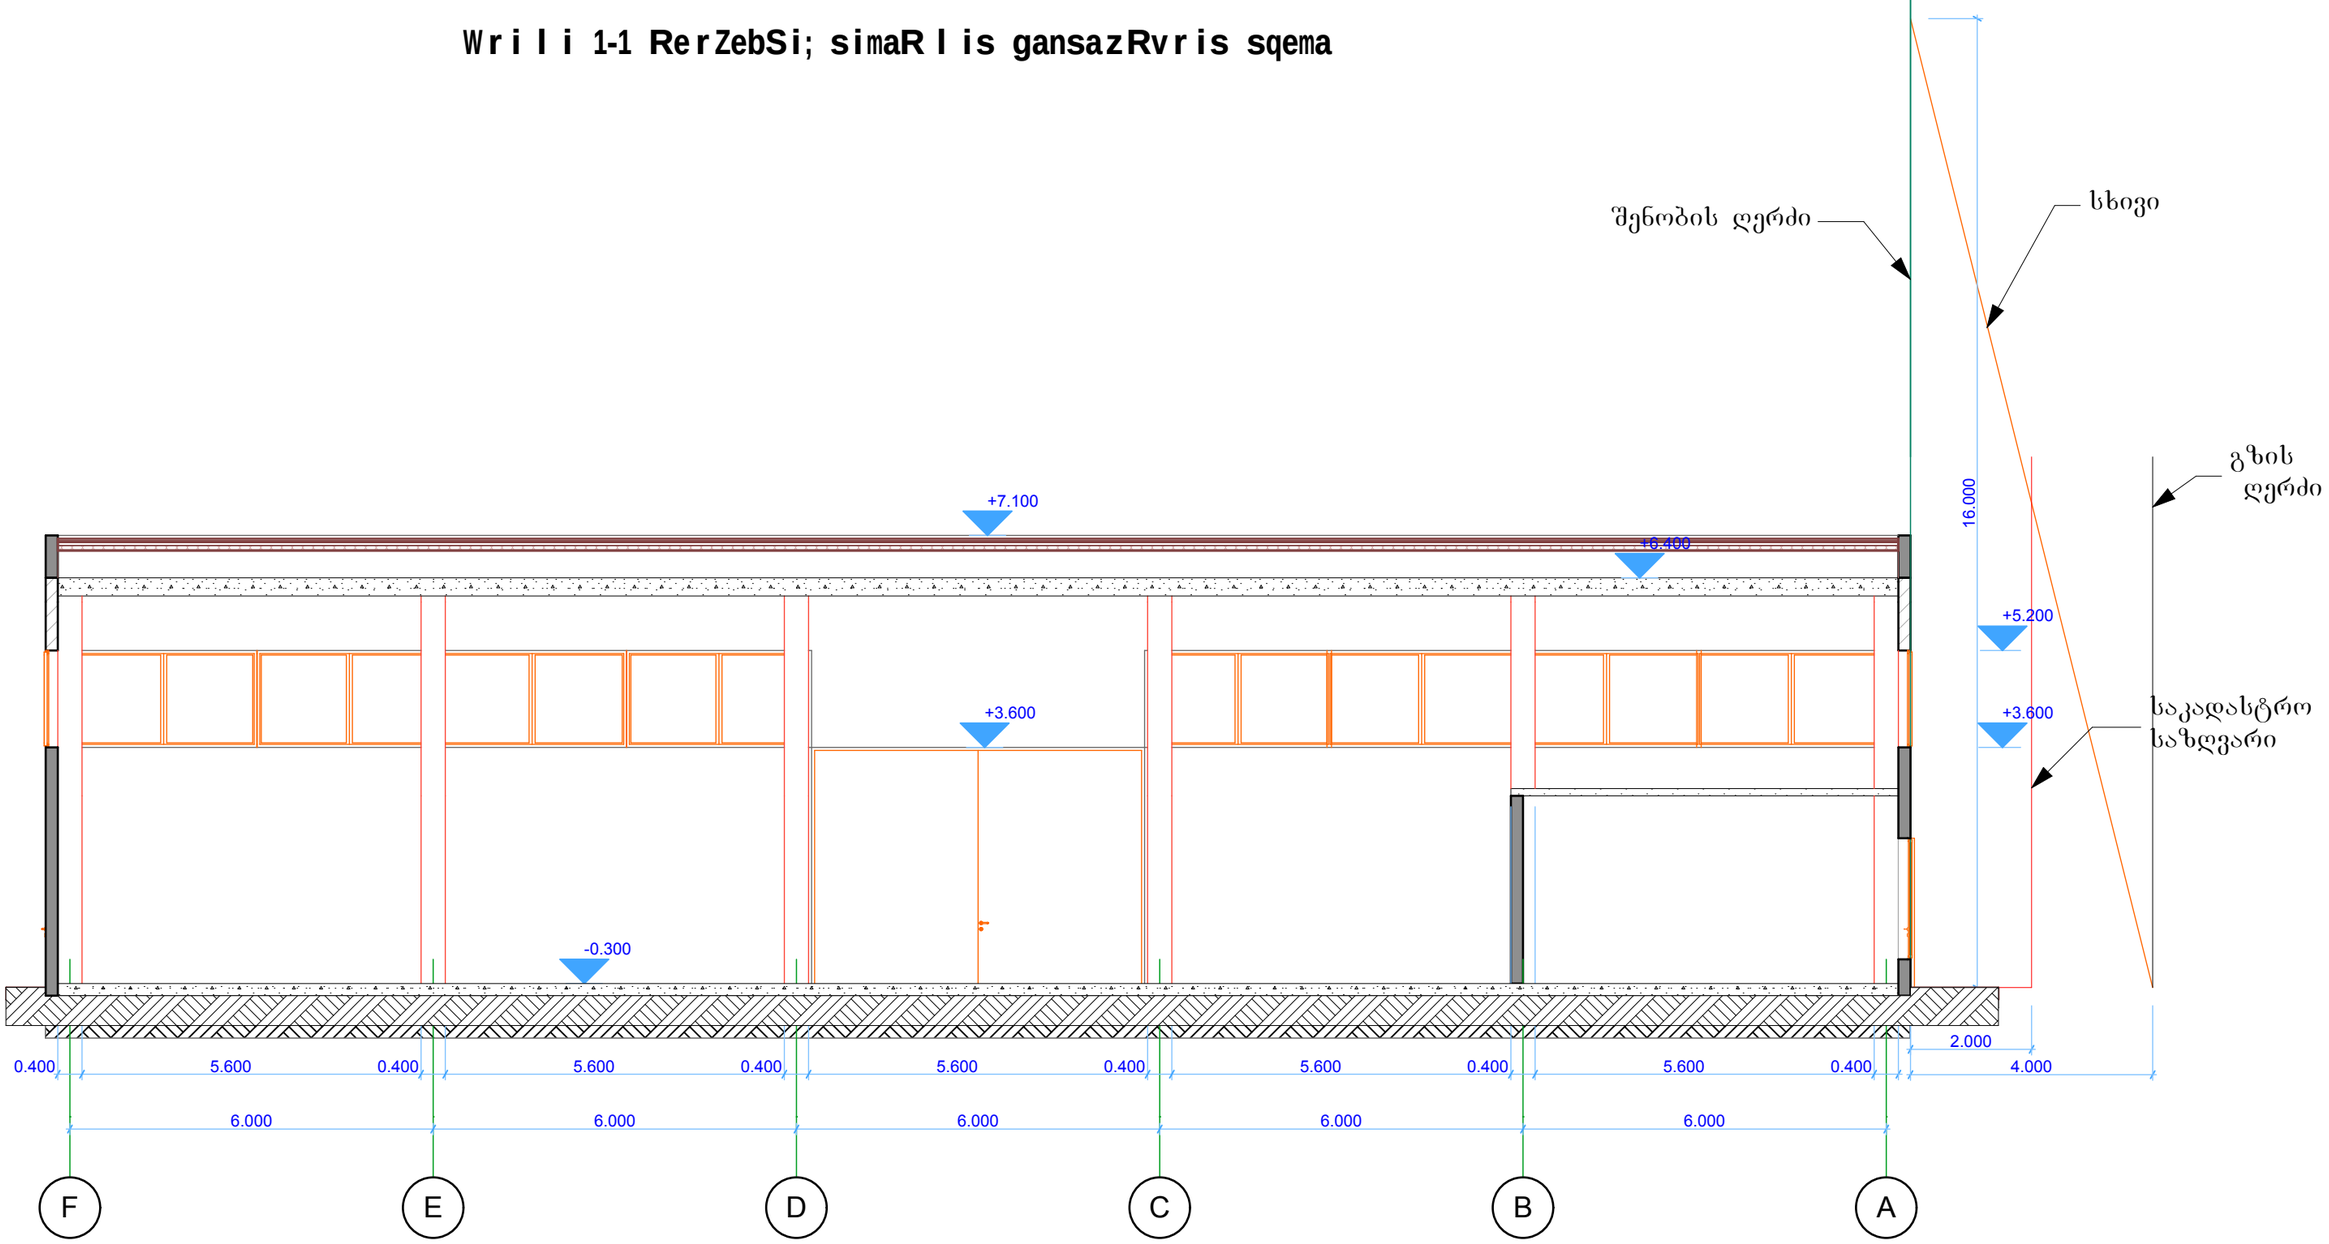

H=L:0.25=4:0.25=16.0

sawyobi, avtomaRazia, kafeteria q.Tbilisi, kairos q. 4							
studdir.	a.Cxikvaze	xelmowera	simaRlis gansazRvra			
mT. arq.	a.Cxikvaze					
Seasrula	m.beqTeSaSvili		stad	furc	furc	masSt.
damkveTi	b.xasia		m.d.			1:100

dadu