

ARCHICAD EDUCATION VERSION
GRAPHISOFT.

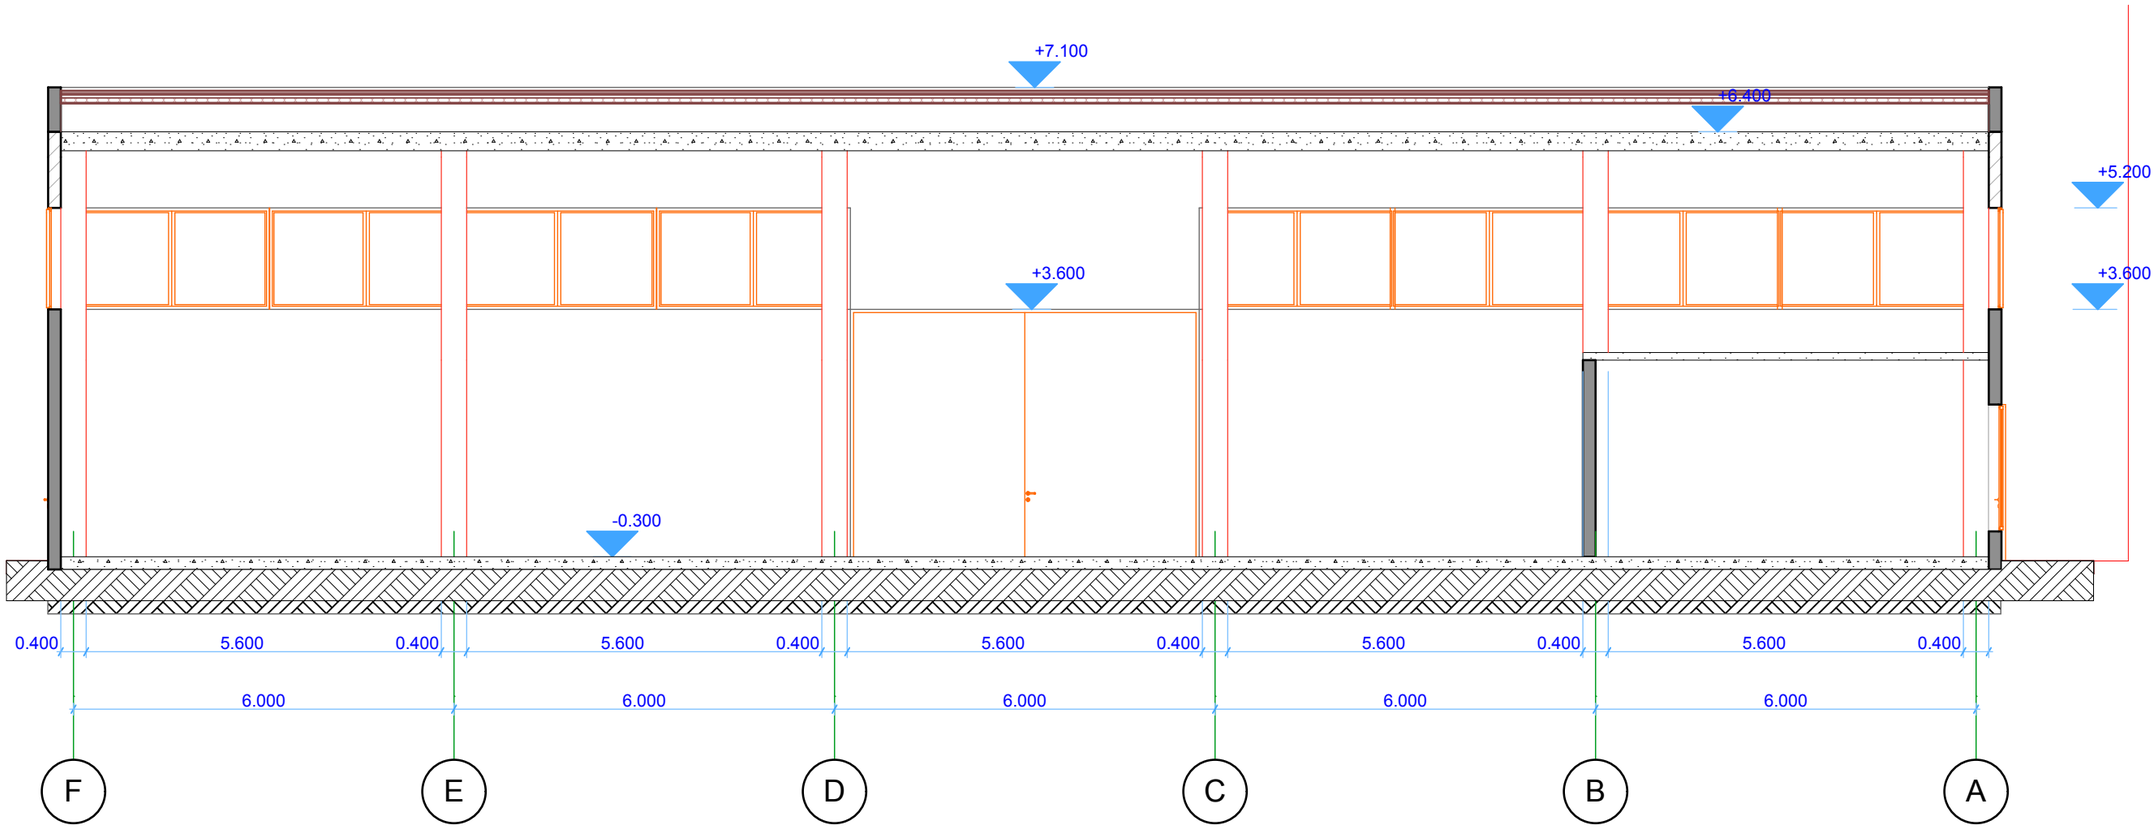

sawyobi, saxe l osno, avtomaRazia, kafeteria q.Tbi l isi, kai ros q. 4						
stud. dir.	a.Cxikvaze	xe l mowera	Wri l i F-A RerZebSi			
mT. arq.	a.Cxikvaze					
Seasru l a	m.beqTeSaSvi l i		stad	furc	furc	masSt.
damkveTi	b.xasia		m.d.			1:100

dadu


ARCHICAD EDUCATION VERSION
GRAPHISOFT.

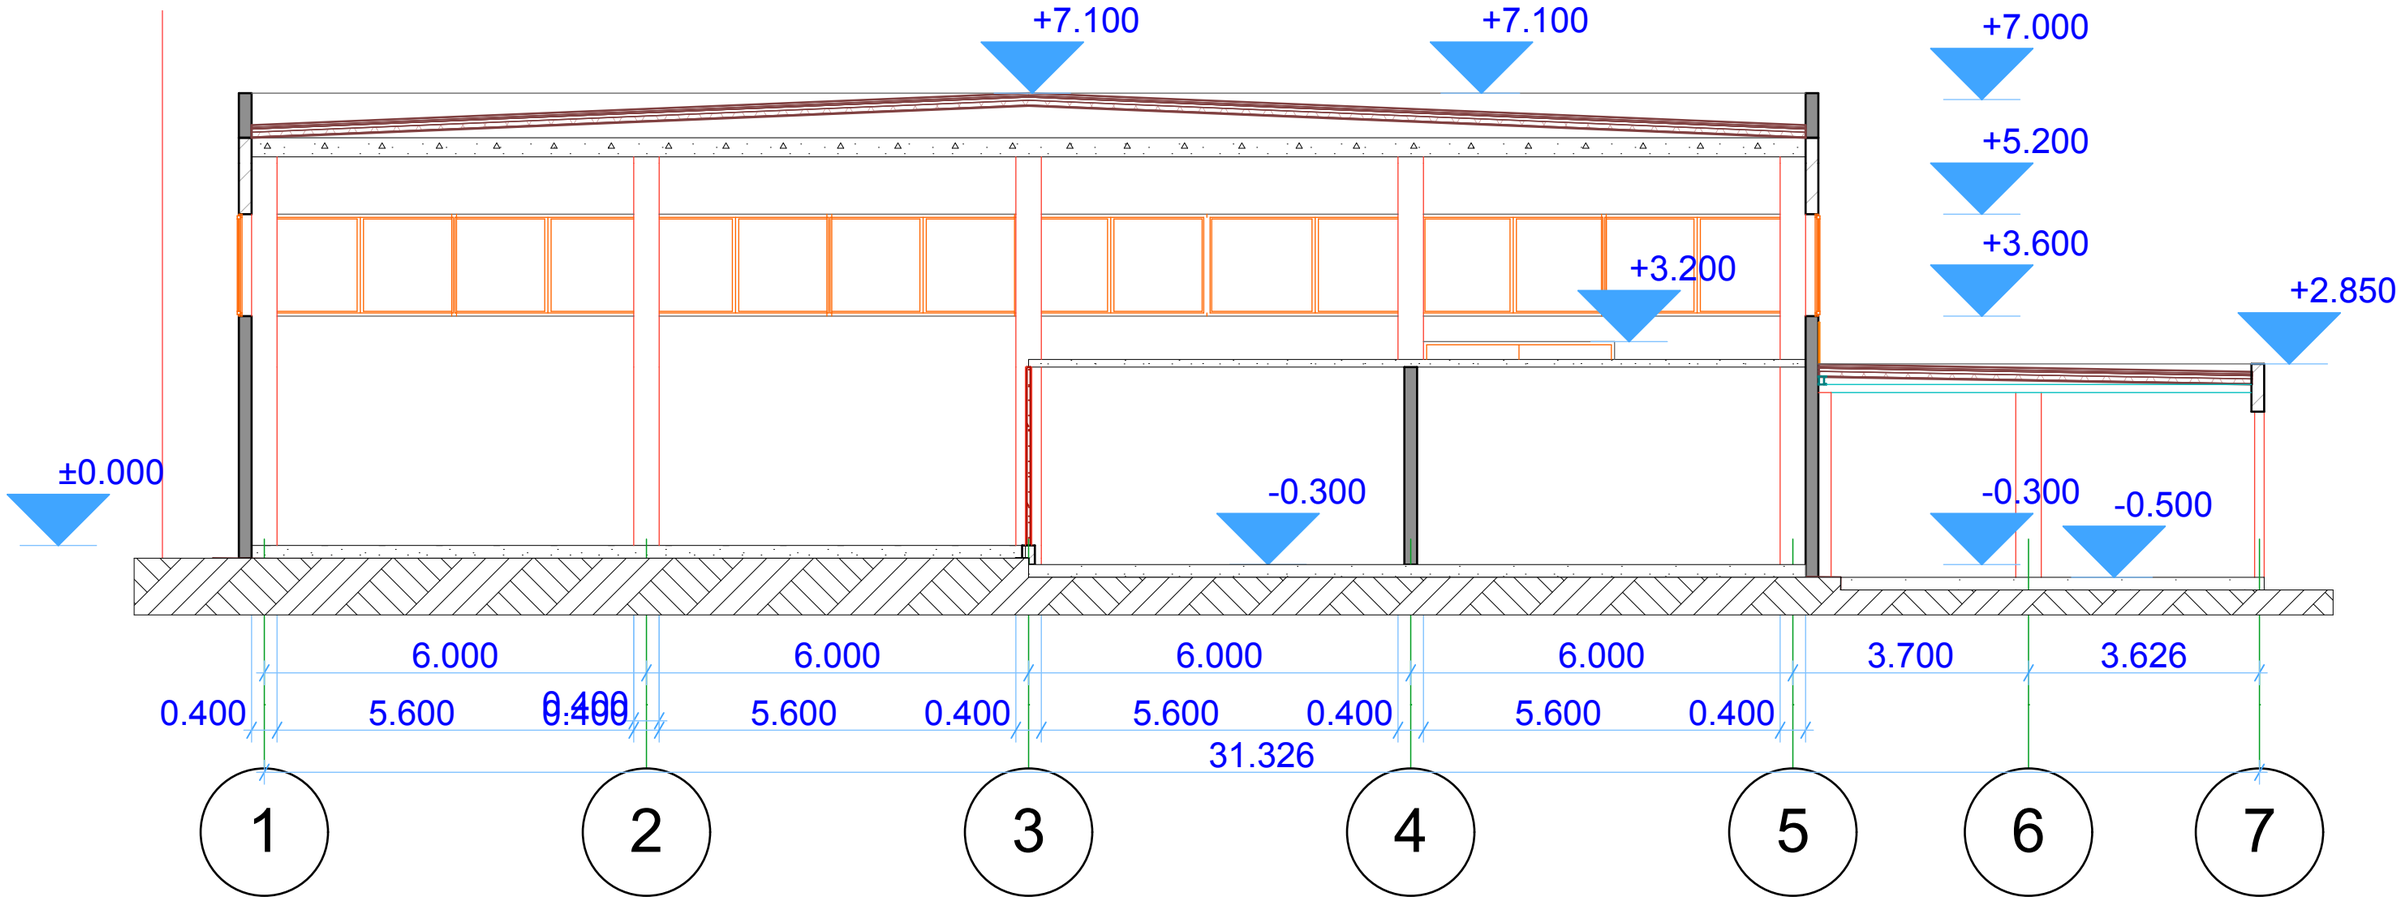

sawyobi, saxe l osno, avtomaRazia. kafeteria q. Tbi l isi, kai ros q. 4						
stud. dir.	a.Cxikvaze	xe l mowera	Wri l i 1-7 RerZebSi			
mT. arq.	a.Cxikvaze					
Seasru l a	m.beqTeSaSvi l i		stad.	furc	furc	masSt.
damkveTi	b.xasia		m.d.			1:100

dadu

ARCHICAD EDUCATION VERSION
GRAPHISOFT.

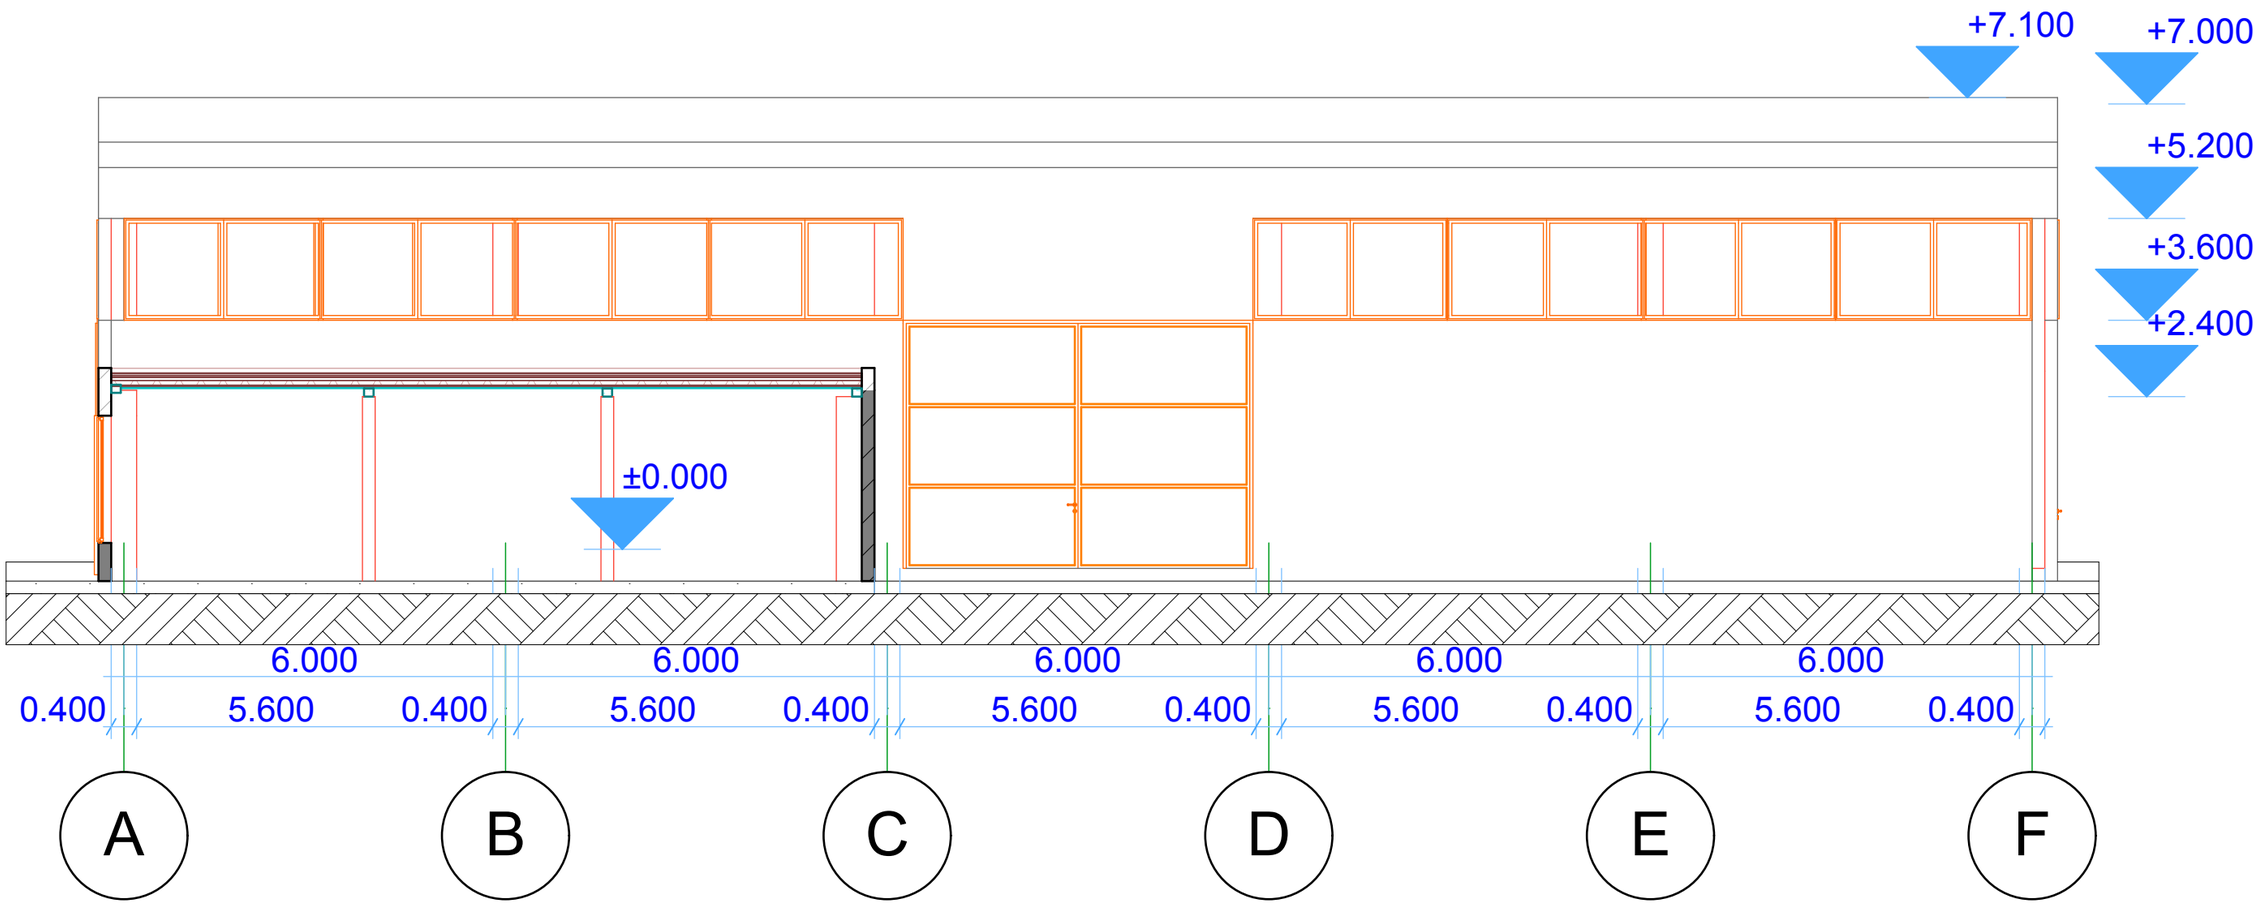

sawyobi, saxe l osno, avtomaRazia, kafeteria q. Tbi l isi, kairos q. 4						
stud. dir.	a.CxikvaZe	xe l mowera	Wrili A-F RerZebSi			
mT.arq.	a.CxikvaZe					
Seasru l a	m.beqTeSaSvi l i		stad.	furc	furc	masSt.
damkveTi	b.xasia		m.d.			1:100

dadu