სარდაფის გეგმა ნიშ-ზე -3.30 (არსებული)

1:200

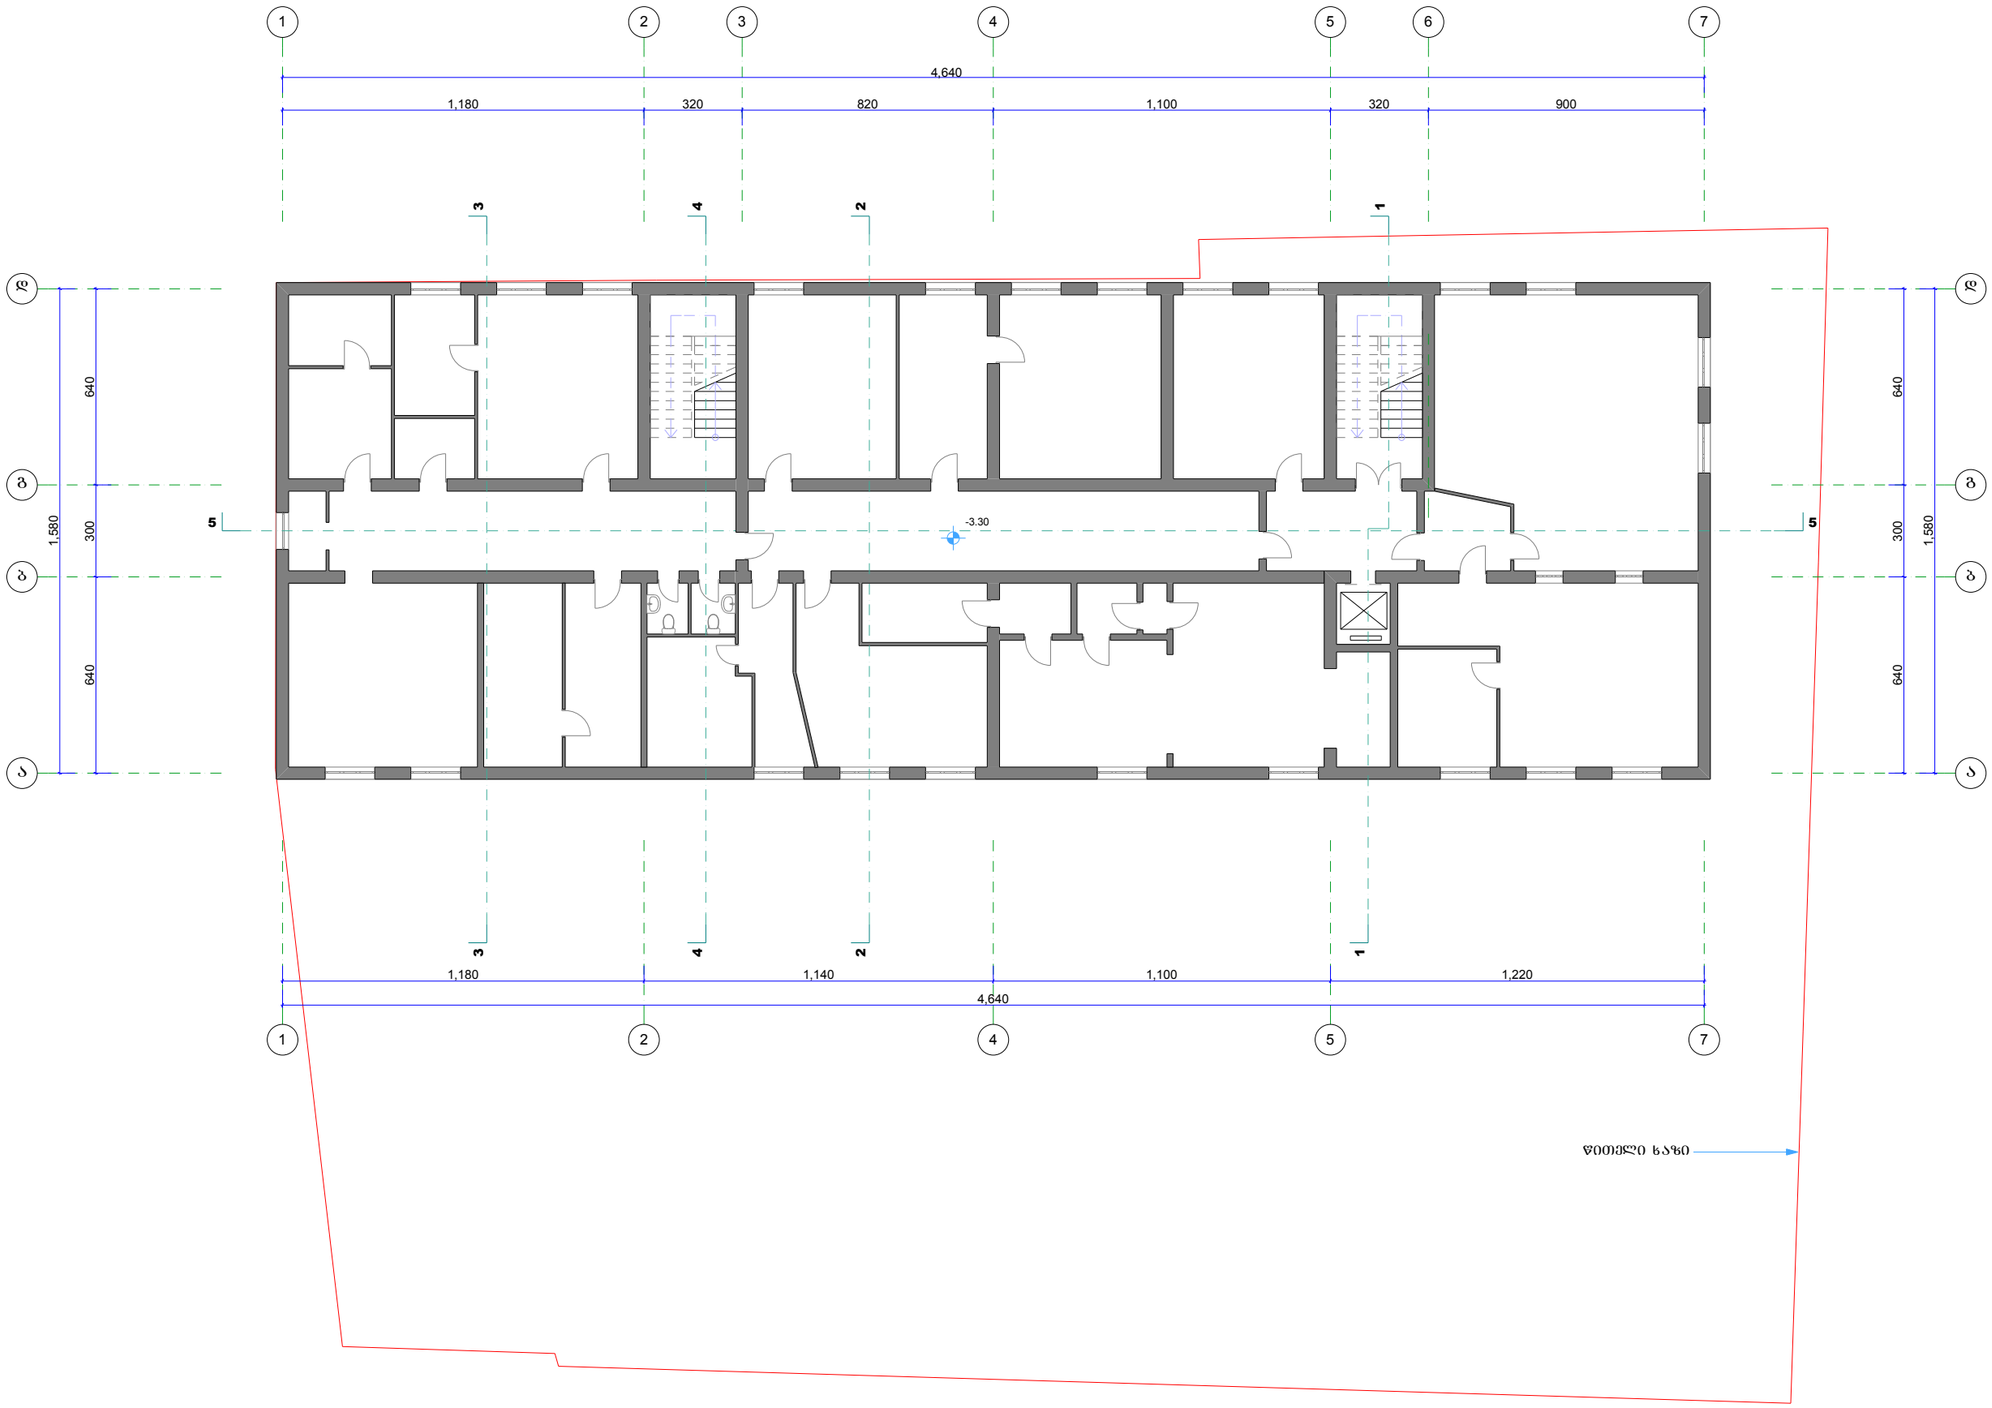

RIFF
სტუდიაგრიფი

სართულის დაშენების პროექტი

ქ. თბილისი, იოსებიძის ქ. №49,

არქიტექტურული ნაწილი

სარდაფის გეგმა ნიშ-ზე -3.30 (არსებული)

დირექ.	ლ. ჩხაიძე	
მთ.არქ.	დ. თოფურიძე	
არქიტ.	ლ. ჩხაიძე	
მთ.კონ.	რ. მარგალიტაძე	

დამკვეთი	შპს "ფასადი"
დაკვეთა №	004/13
მასშტაბი	1:200
ფურცელი	A.04
ფურცლები	26

სარდაფის გეგმა ნიშ-ზე -3.30 (საპროექტო)

1:200



RIFF

სტუდია

სართულის დაშენების პროექტი

ქ. თბილისი, იოსებიძის ქ. №49,

არქიტექტურული ნაწილი

სარდაფის გეგმა ნიშ-ზე -3.30 (საპროექტო)

დირექ.	ლ. ჩხაიძე	
მთ.არქ.	დ. თოფურიძე	
არქიტ.	ლ. ჩხაიძე	
მთ.კონ.	რ. მარგალიტაძე	

დამკვეთი	შპს "ფასადი"
დაკვეთა №	004/13
მასშტაბი	1:200
ფურცელი	A.05
ფურცლები	26

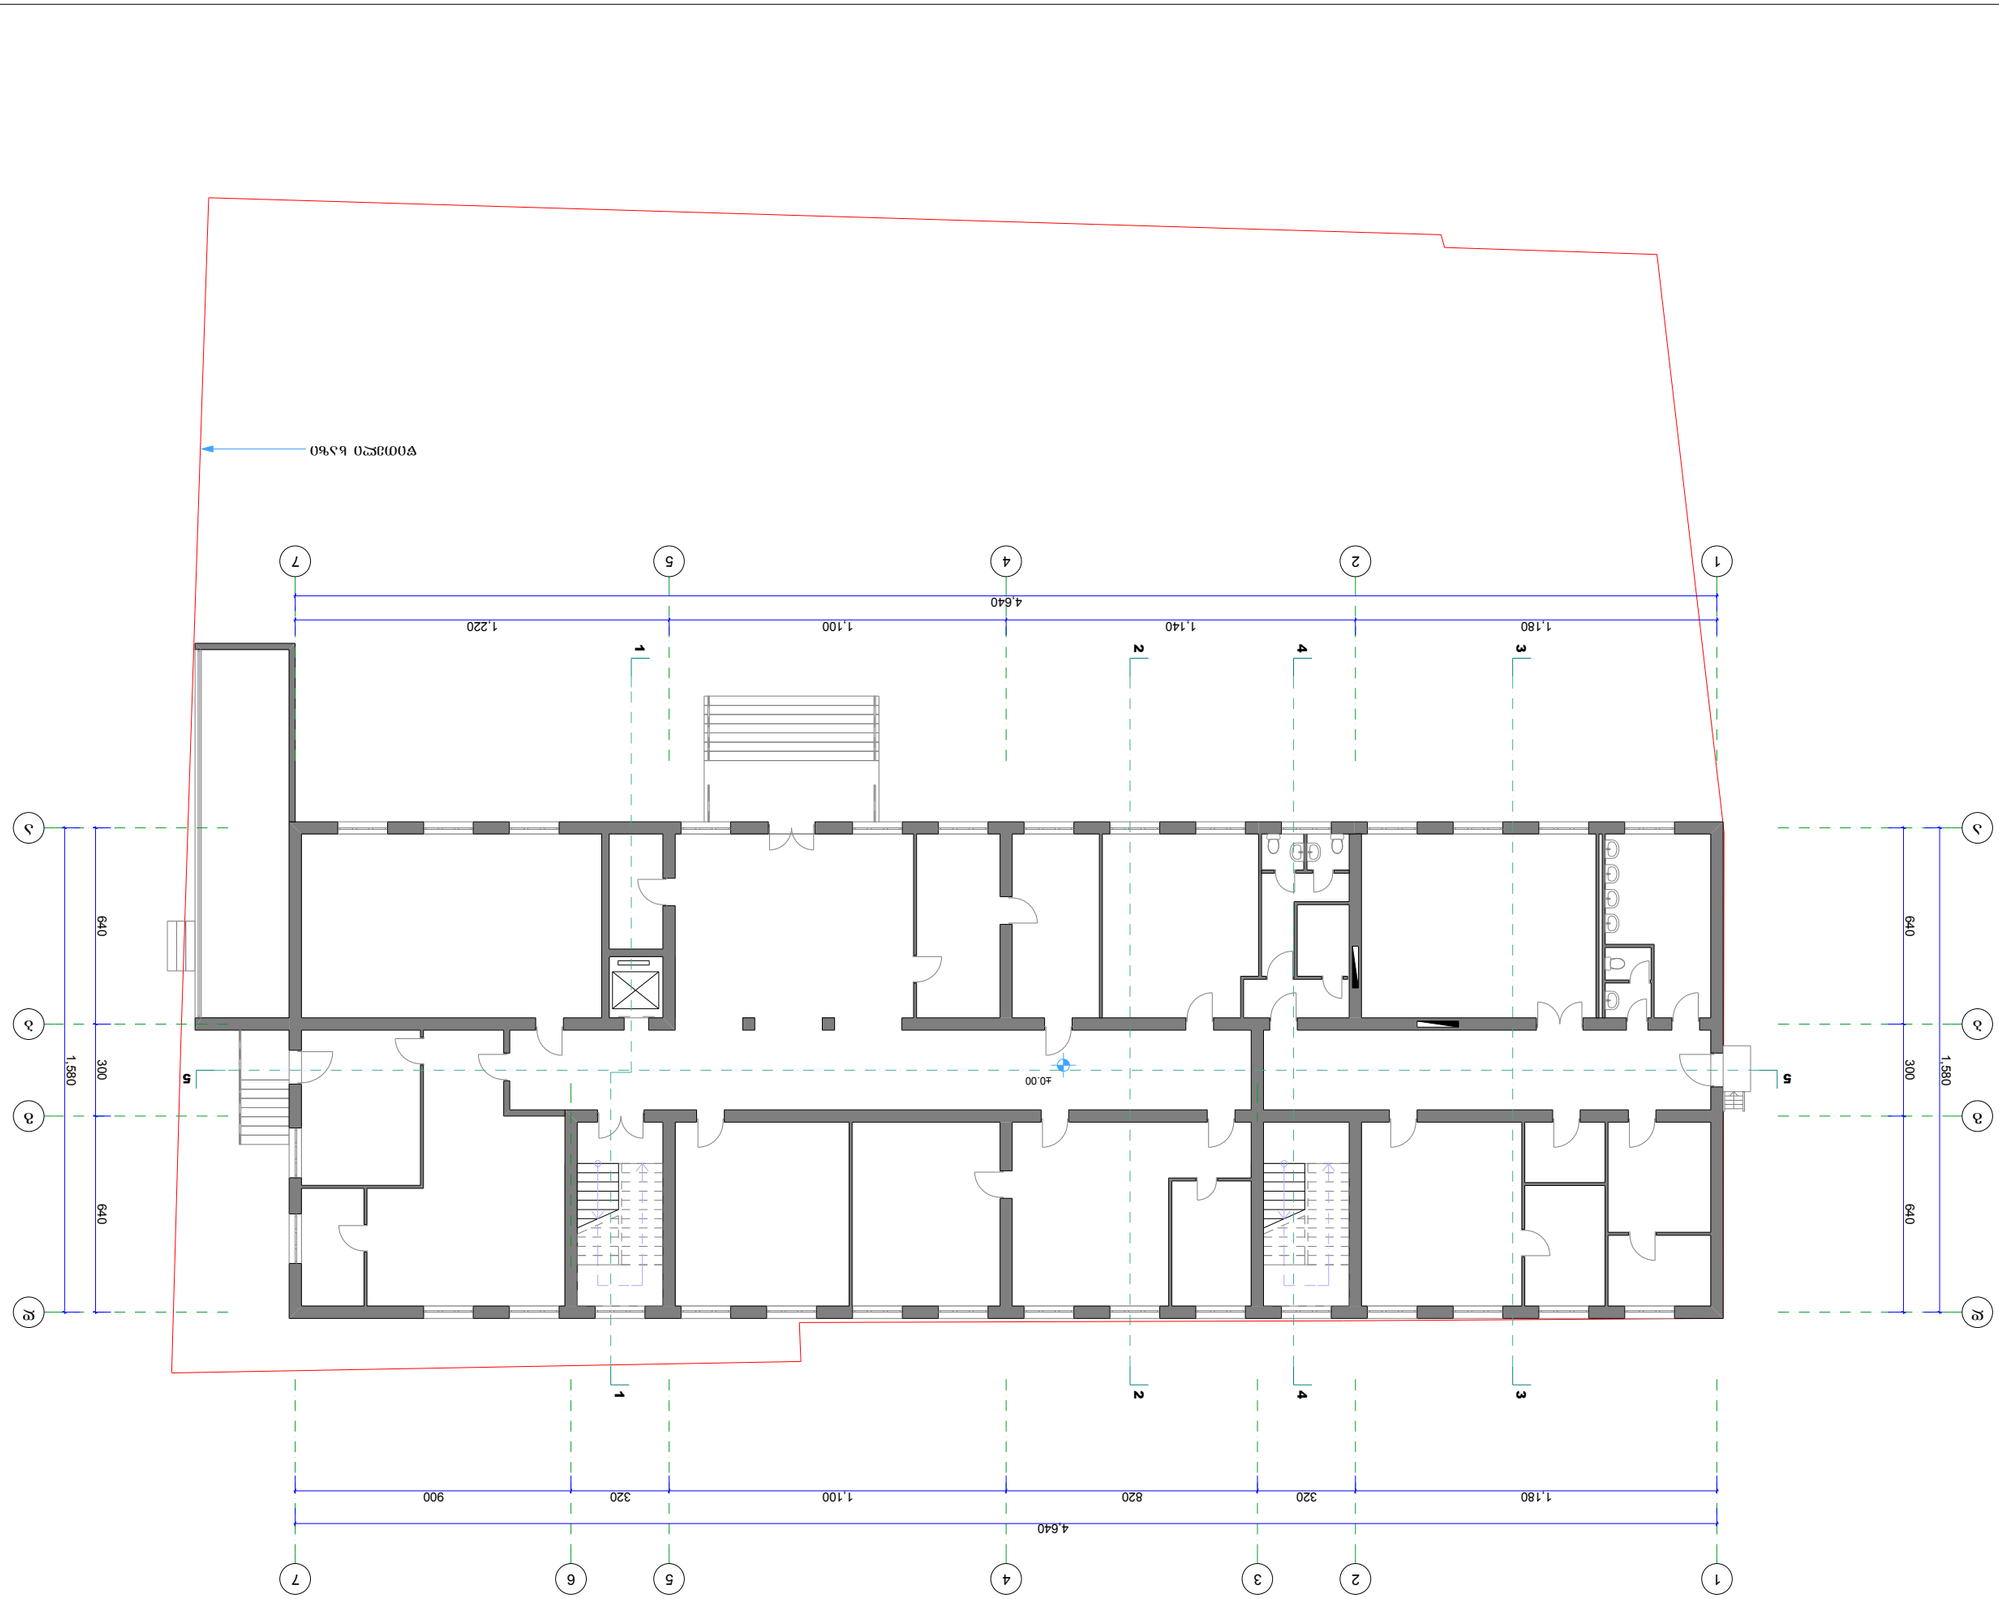
1
2
4
3
5
1
2
3
4
5
6
7
4.640
1.180
820
320
1.100
320
900
1
2
4
3
5
7
4.640
1.180
1.140
1.100
1.220
5
5
40.00
1.580
640
300
640
1.580
640
300
640

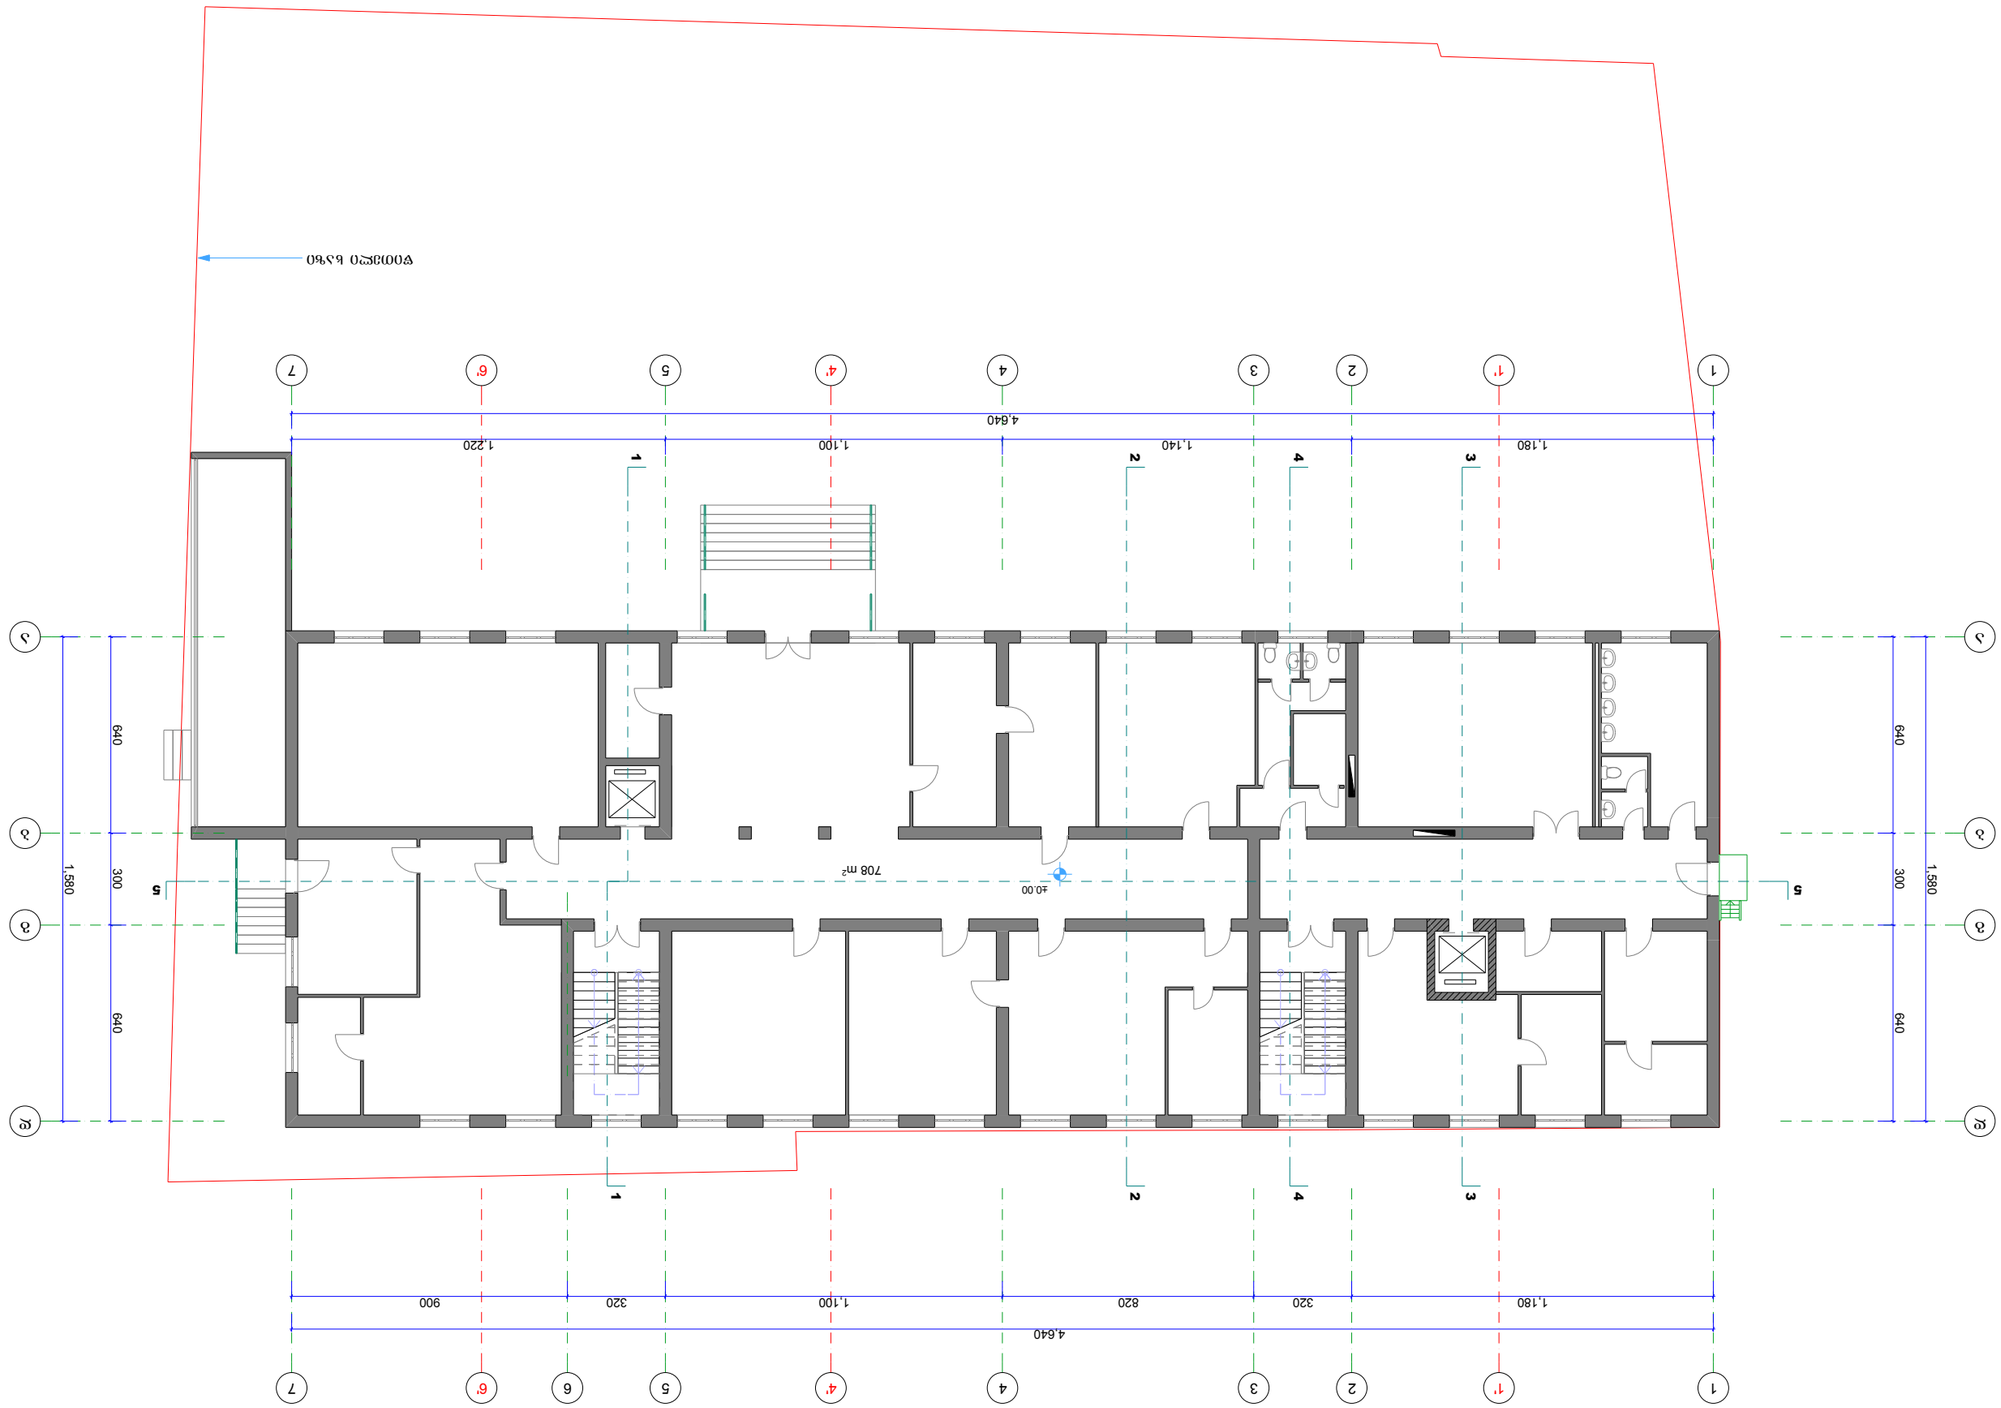


























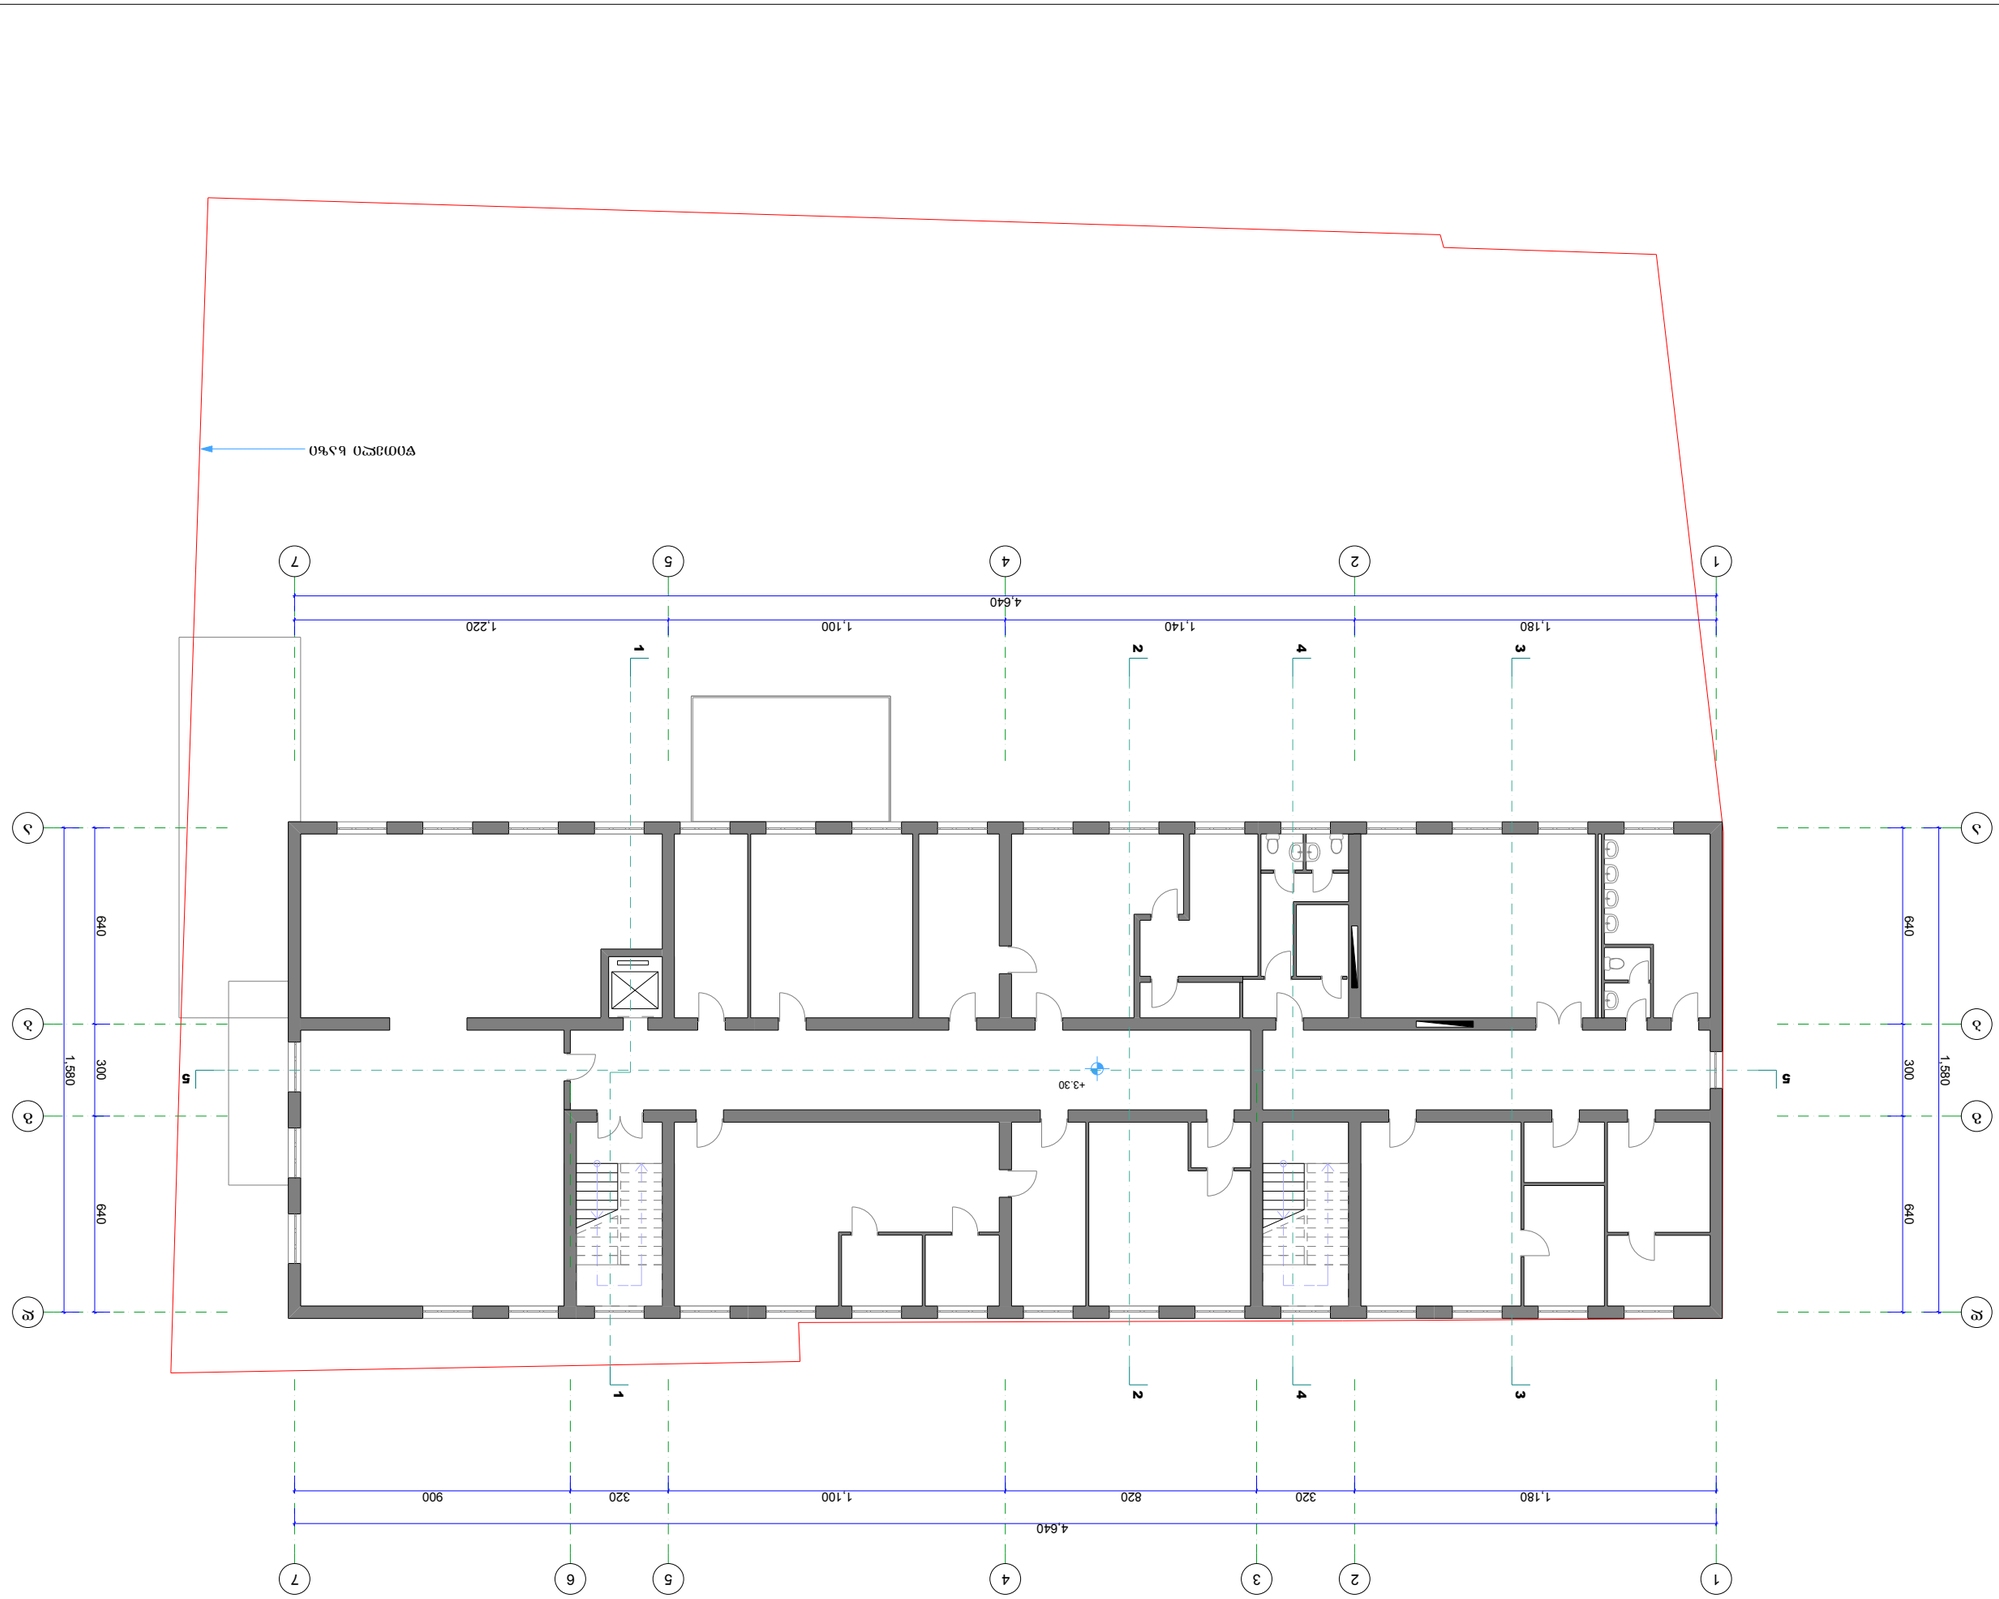















II სართულის გეგმა ნიშ-ზე 3.30 (საპროექტო)

1:200

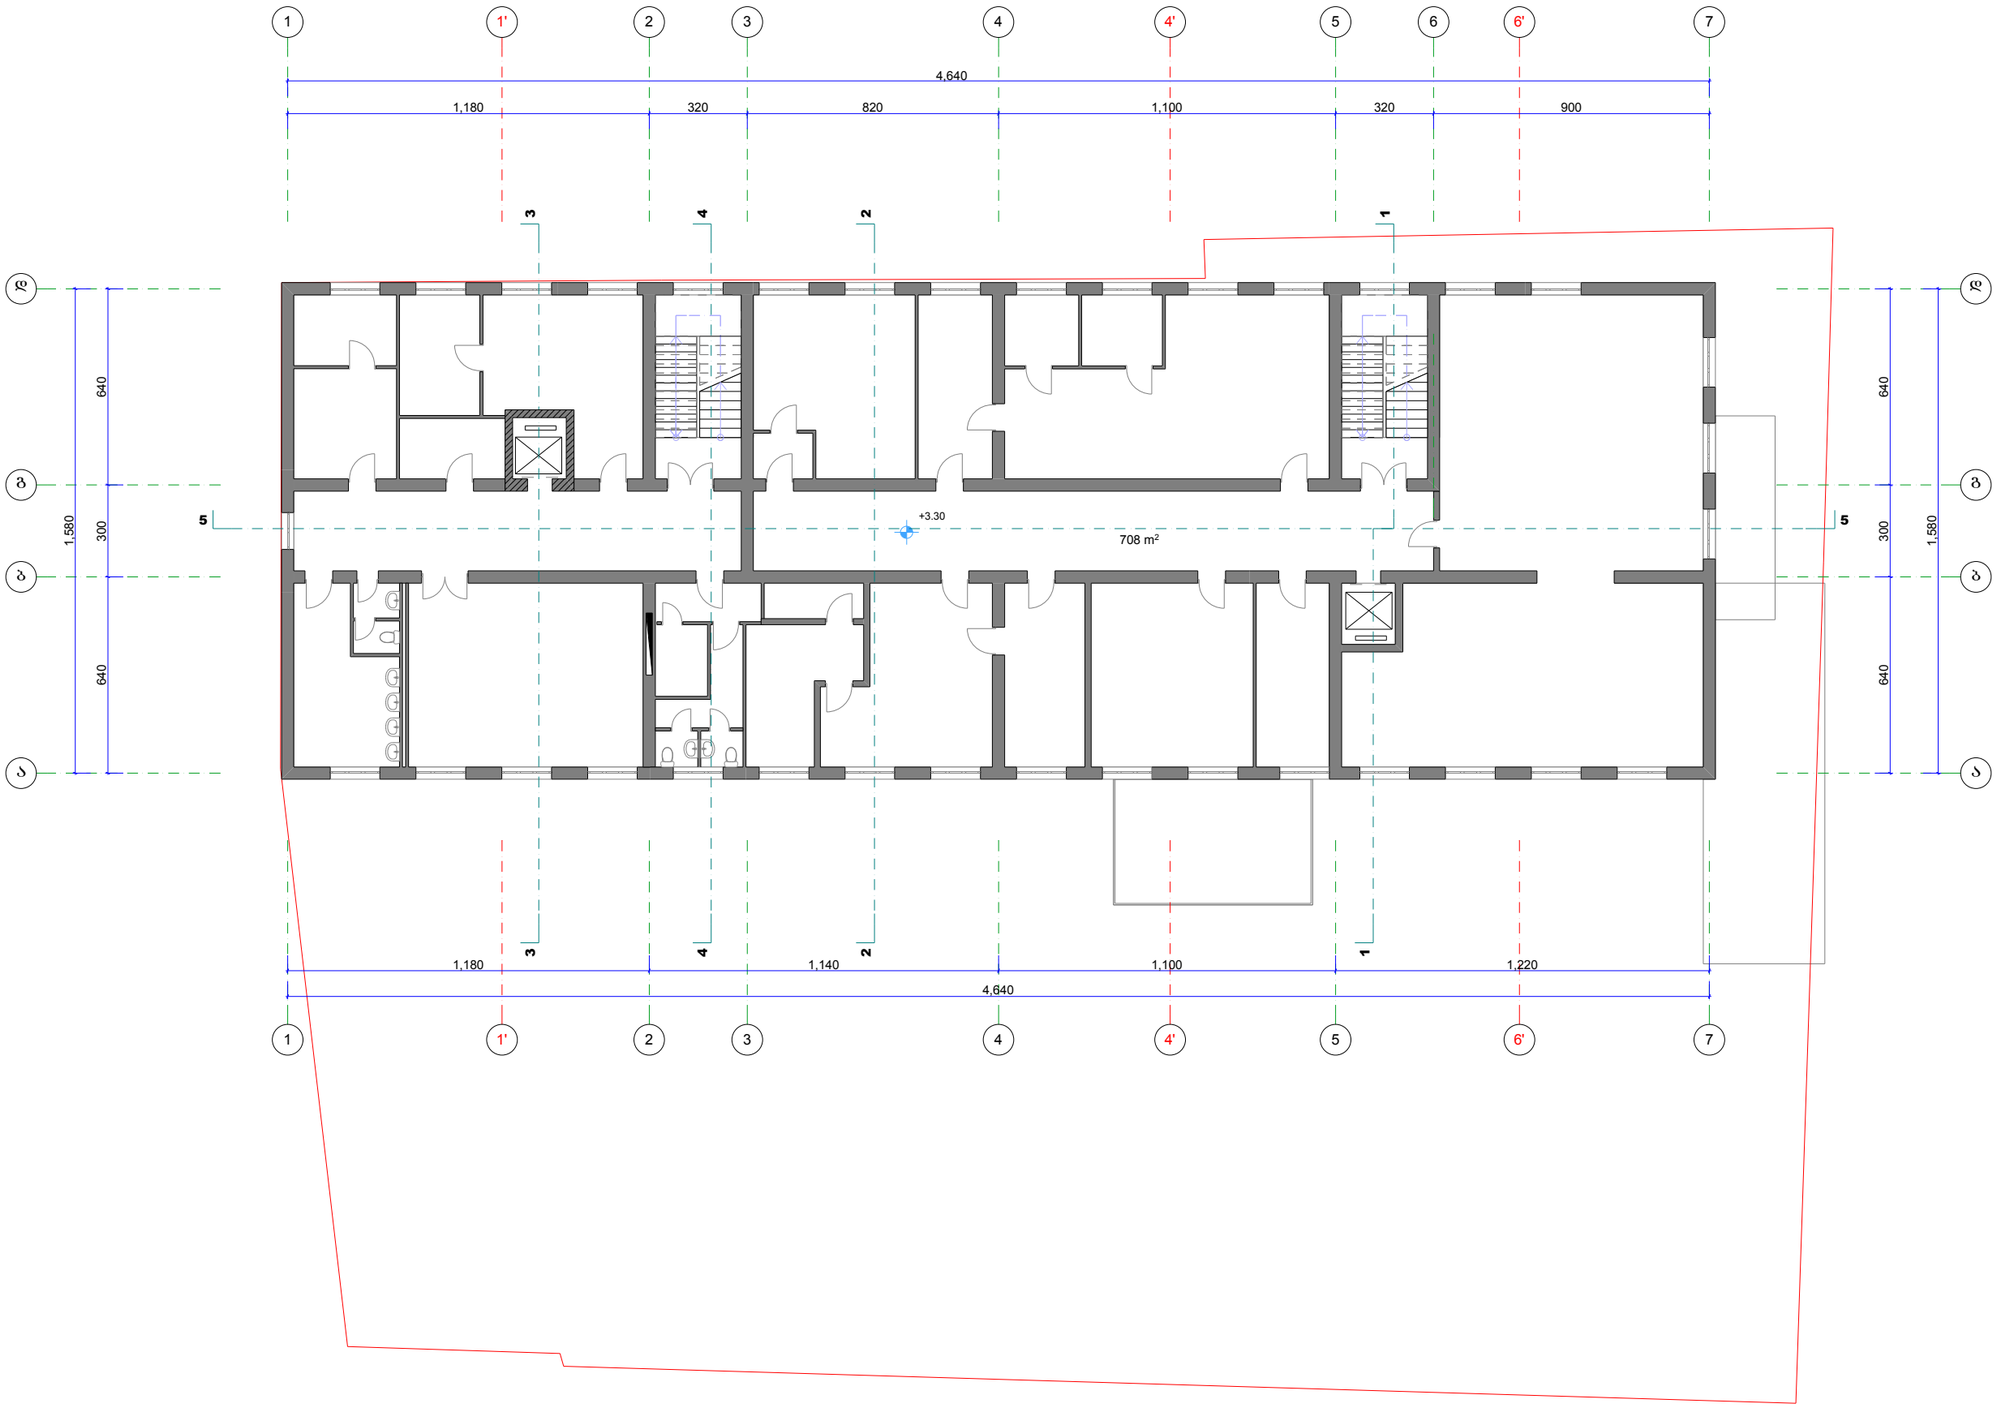

RIFF

სტუდია

სართულის დაშენების პროექტი

ქ. თბილისი, იოსებიძის ქ. №49,

არქიტექტურული ნაწილი

II სართულის გეგმა ნიშ-ზე 3.30 (საპროექტო)

დირექ.	ლ. ჩხაიძე	
მთ.არქ.	დ. თოფურიძე	
არქიტ.	ლ. ჩხაიძე	
მთ.კონ.	რ. მარგალიტაძე	

დამკვეთი	შპს "ფასადი"
დაკვეთა №	004/13
მასშტაბი	**1:200**
ფურცელი	A.09
ფურცლები	26

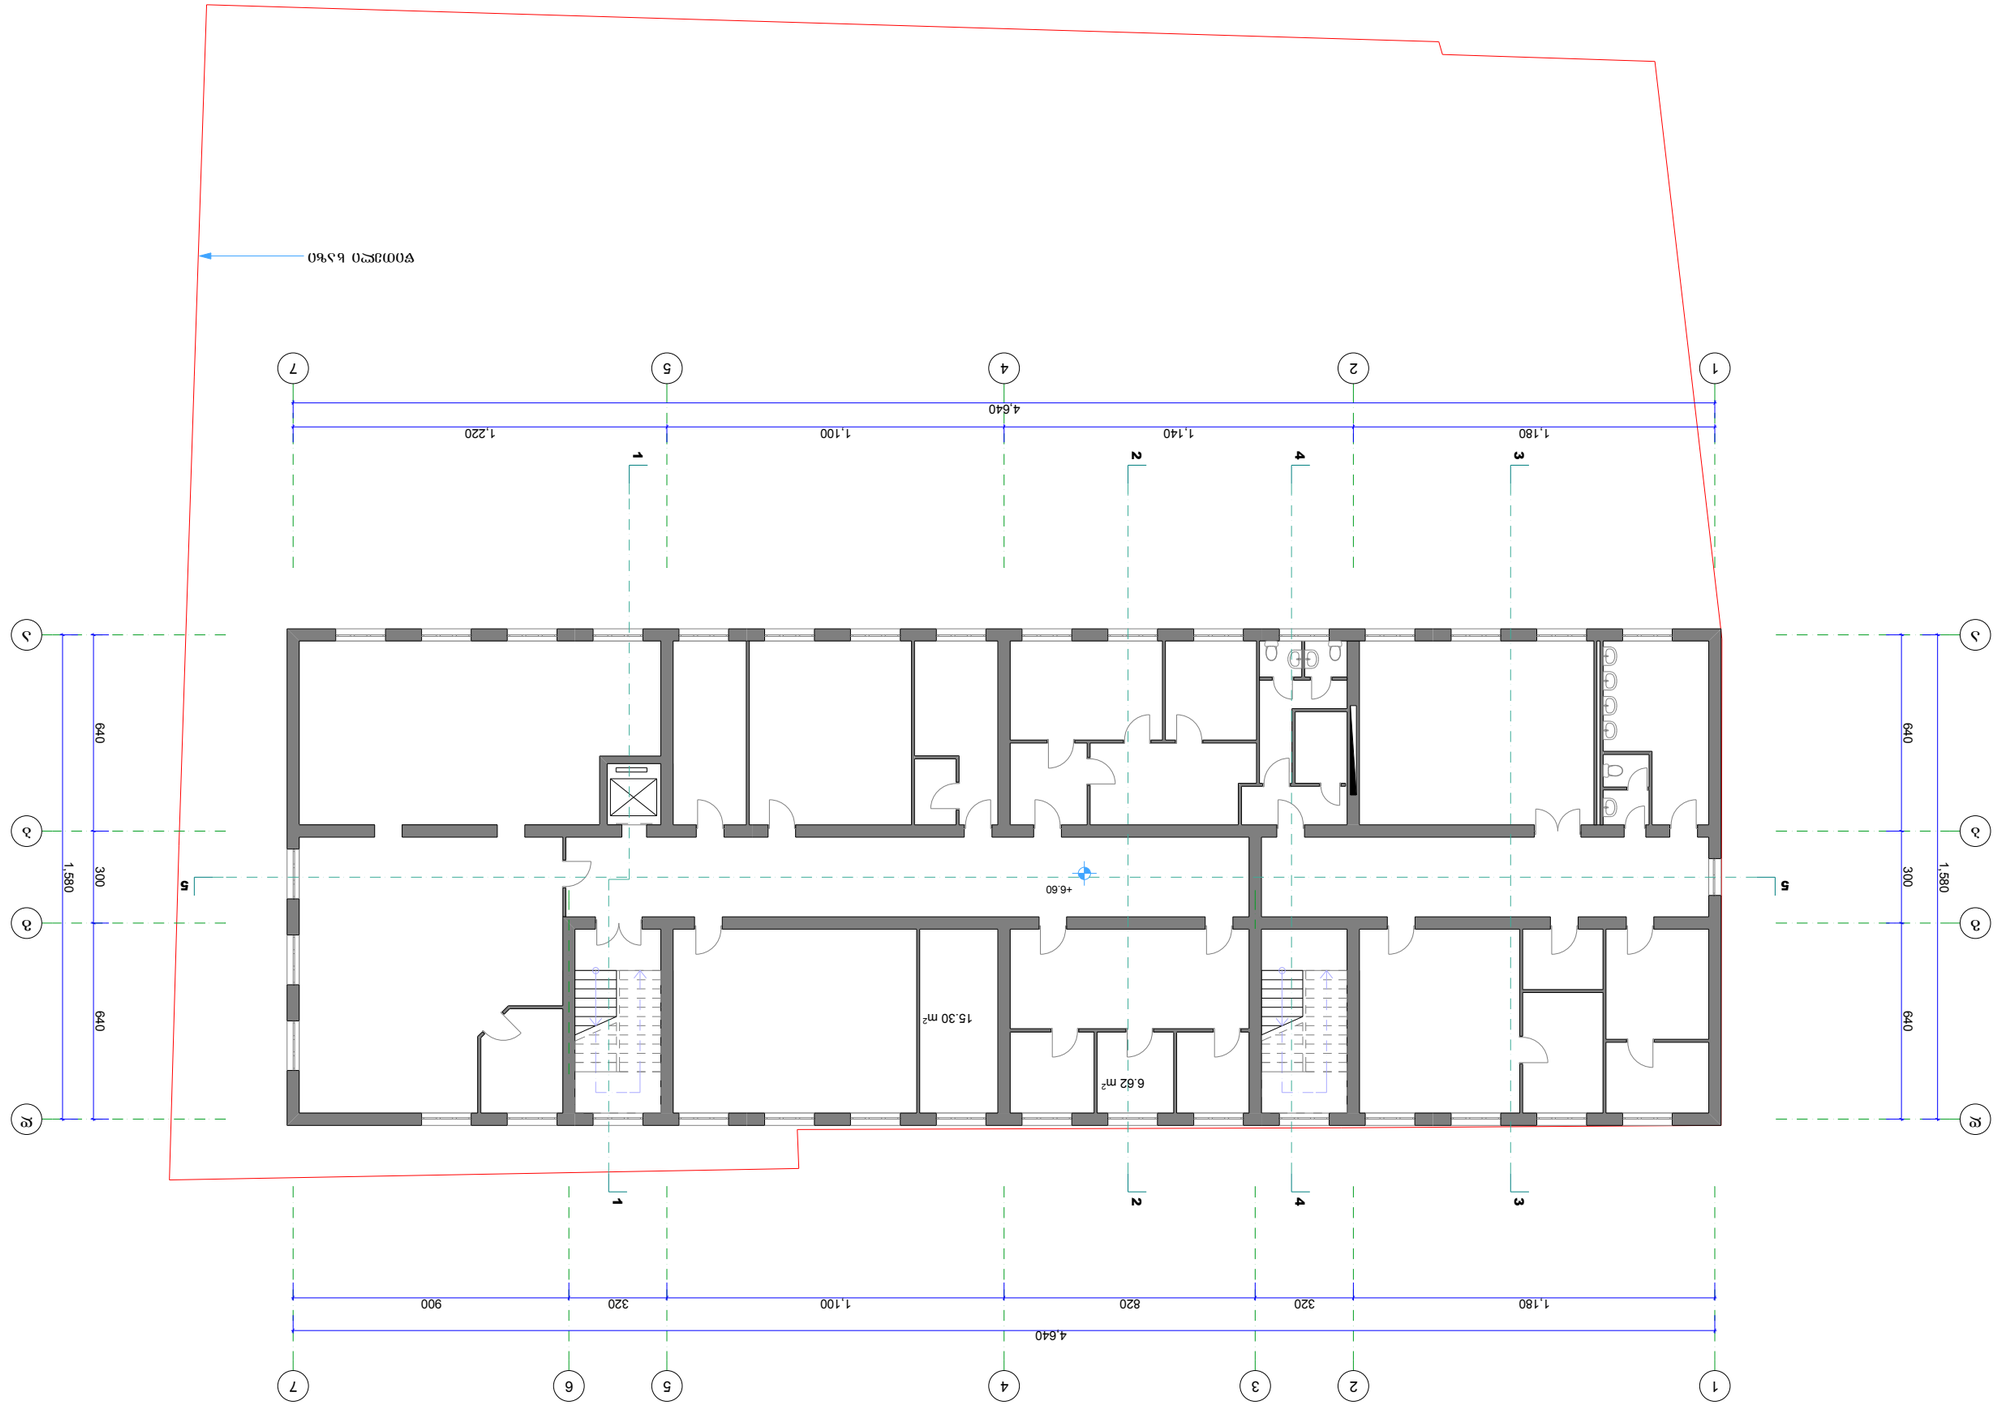


























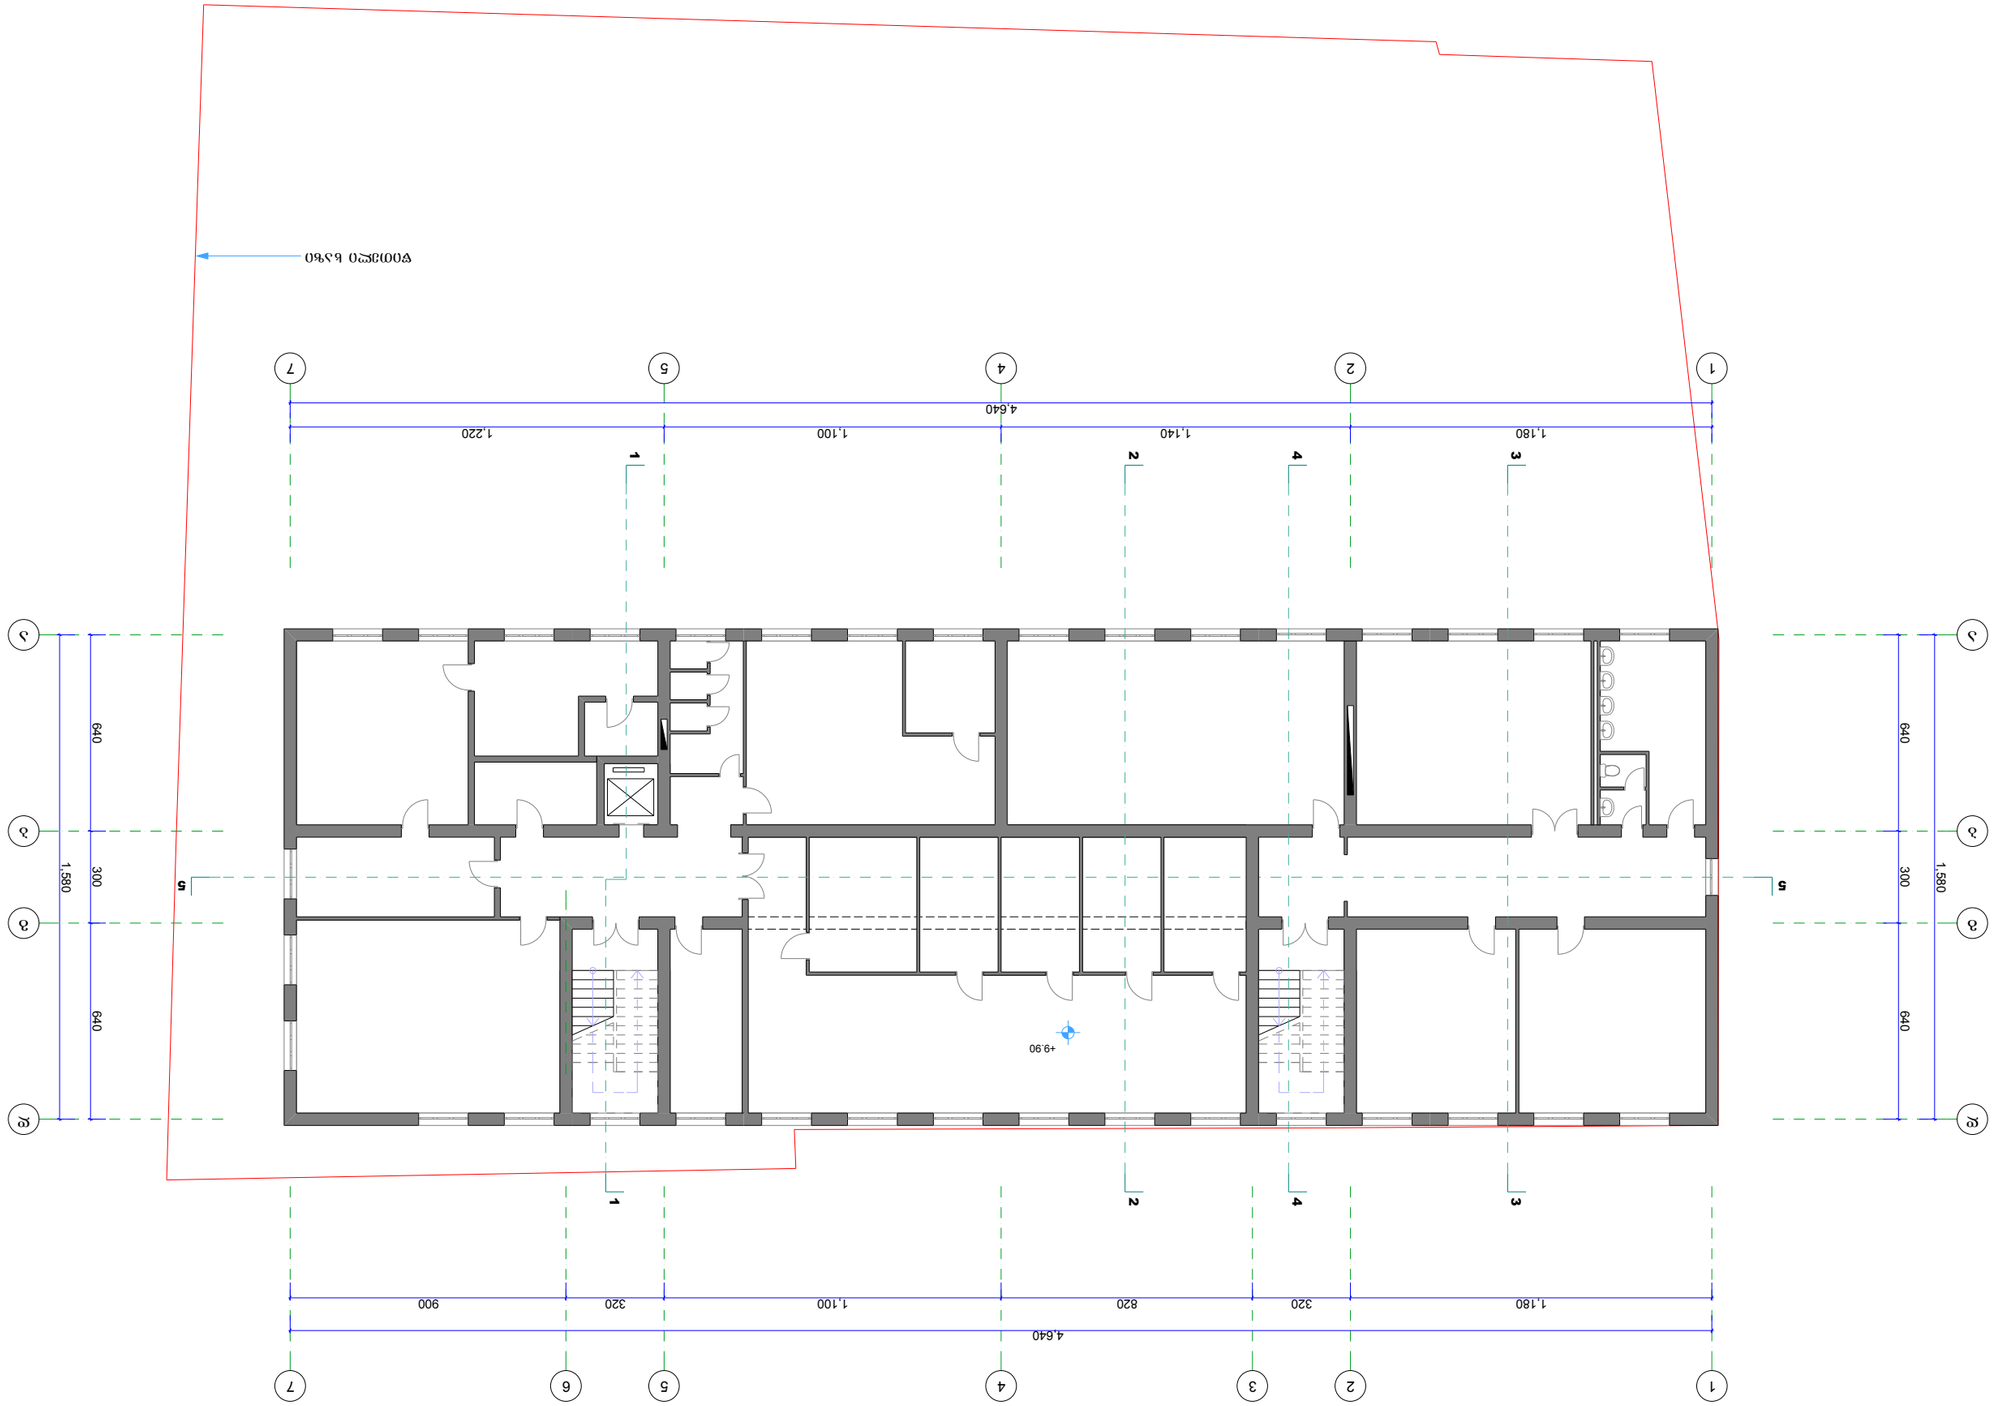










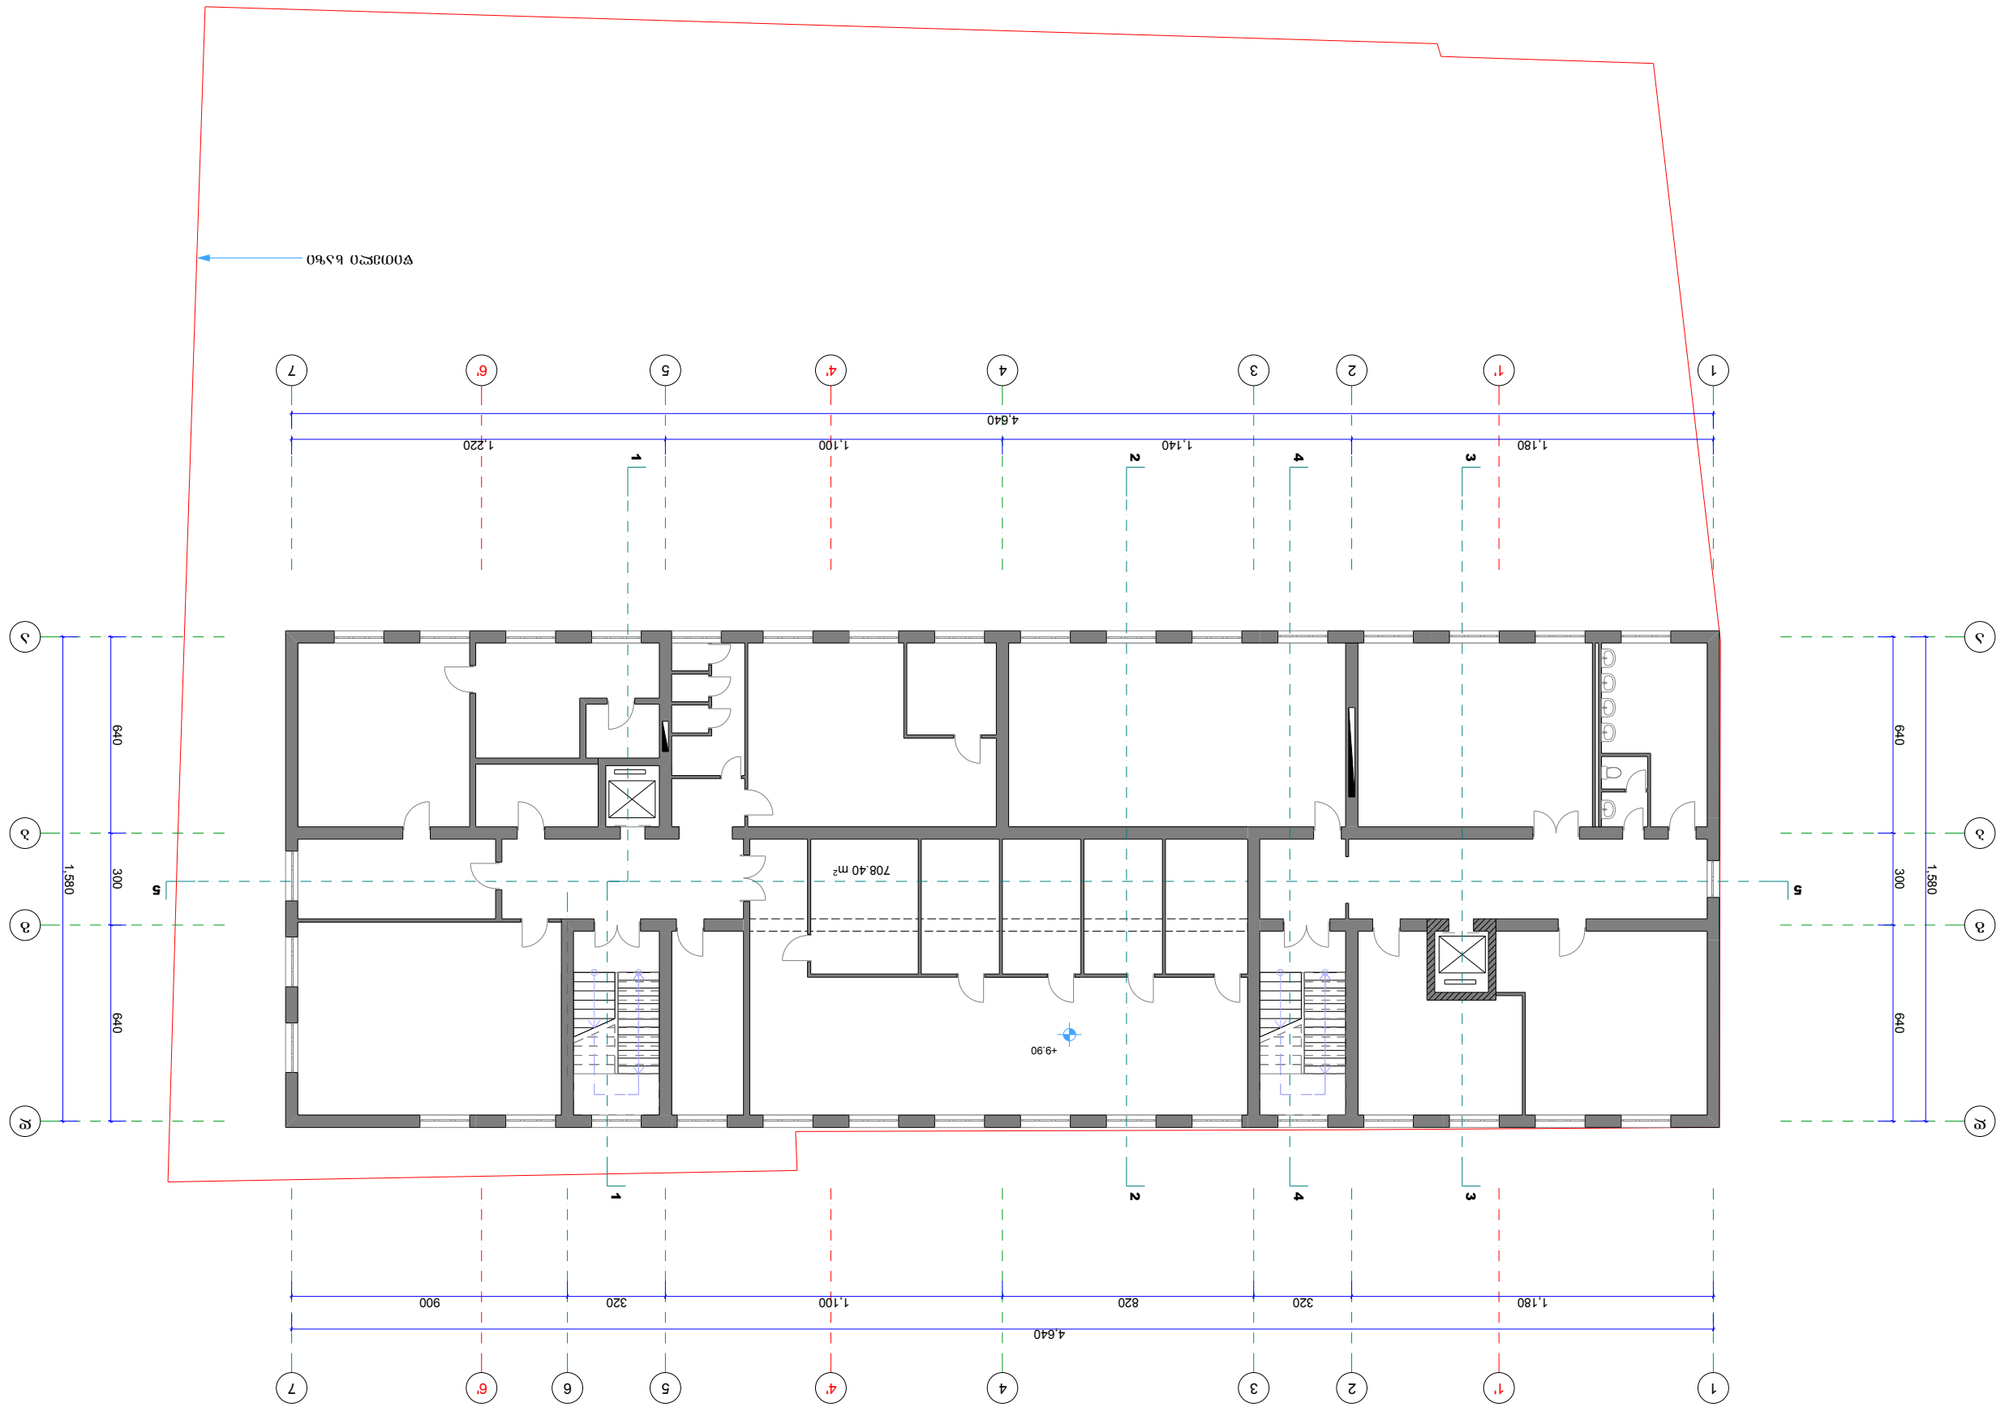













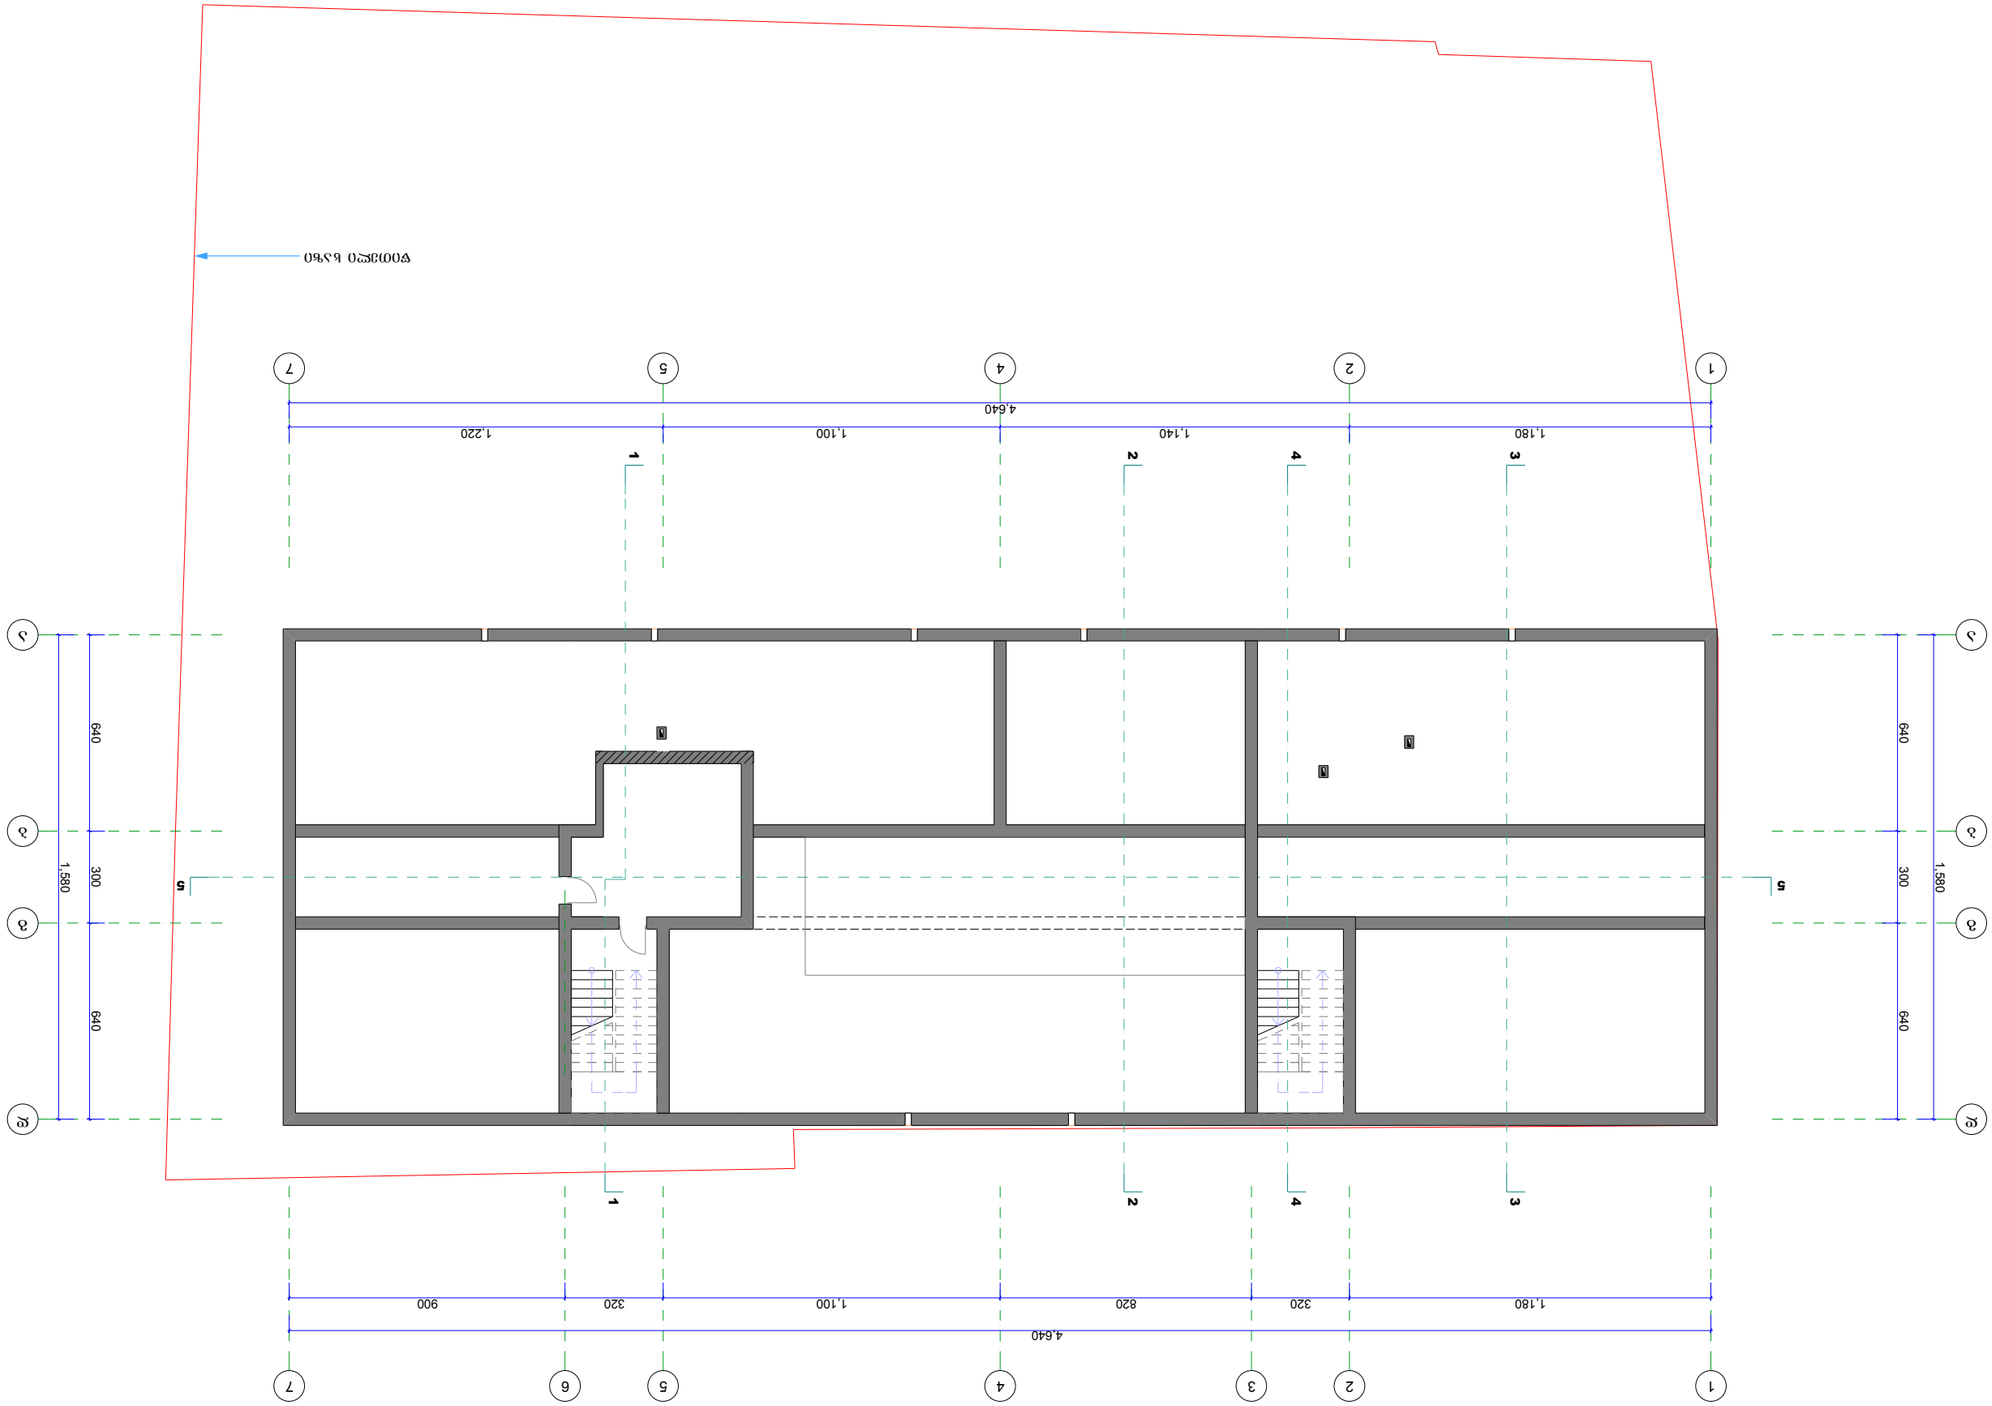












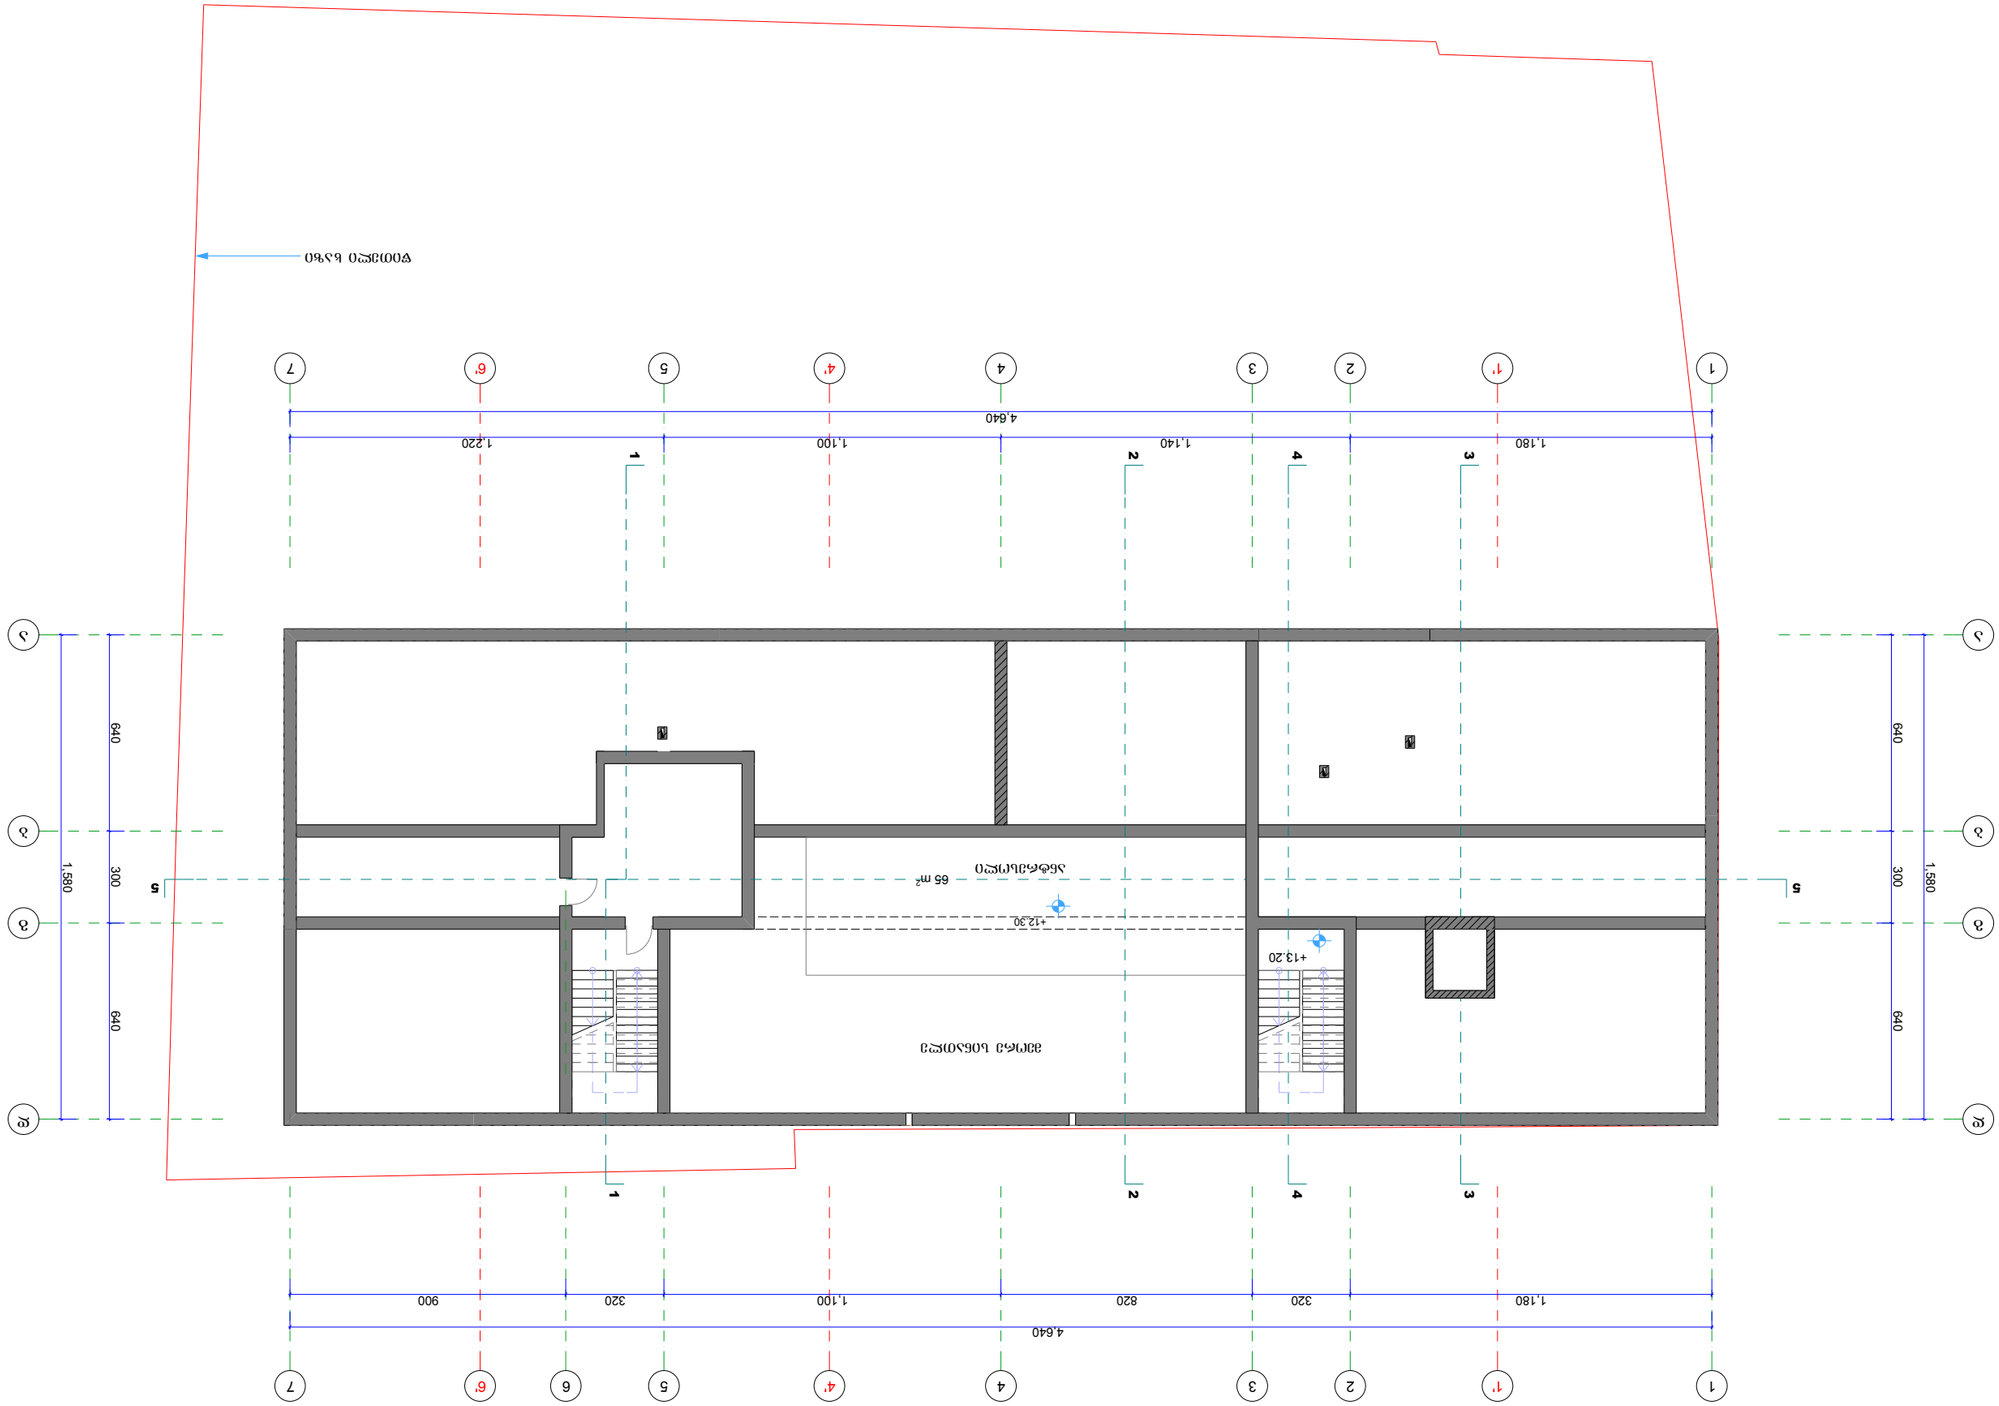
1
1'
2
3
4
4'
5
6'
7
4.640
1.180
320
820
1.100
320
900
А
А
А
А
1
2
4
3
5
А
А
А
А

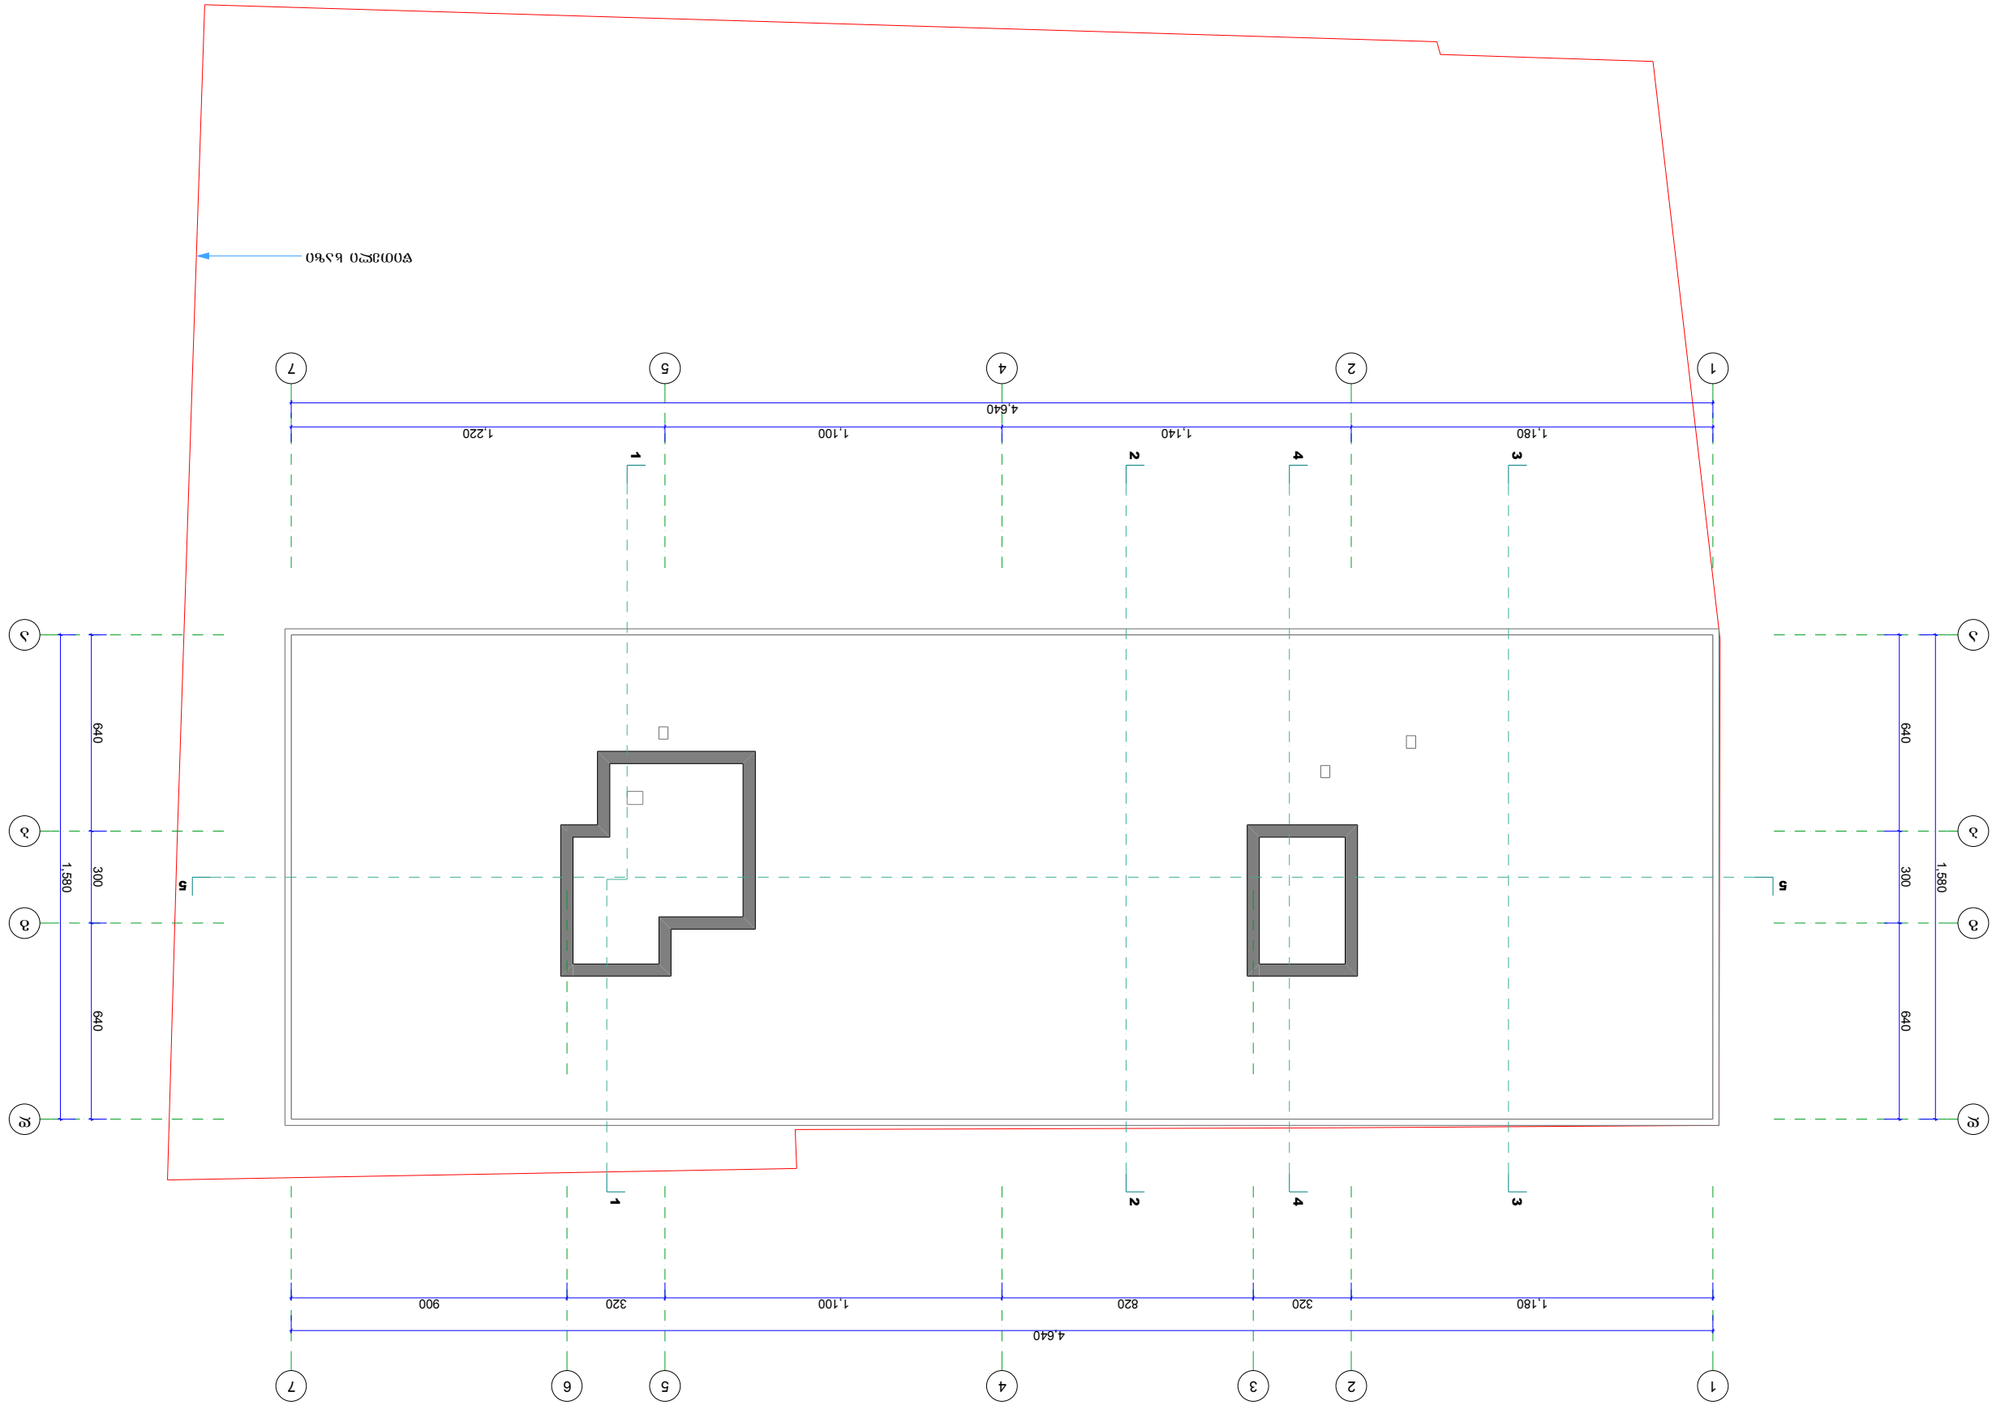









































სახურავის გეგმა (საპროექტო) 1:200

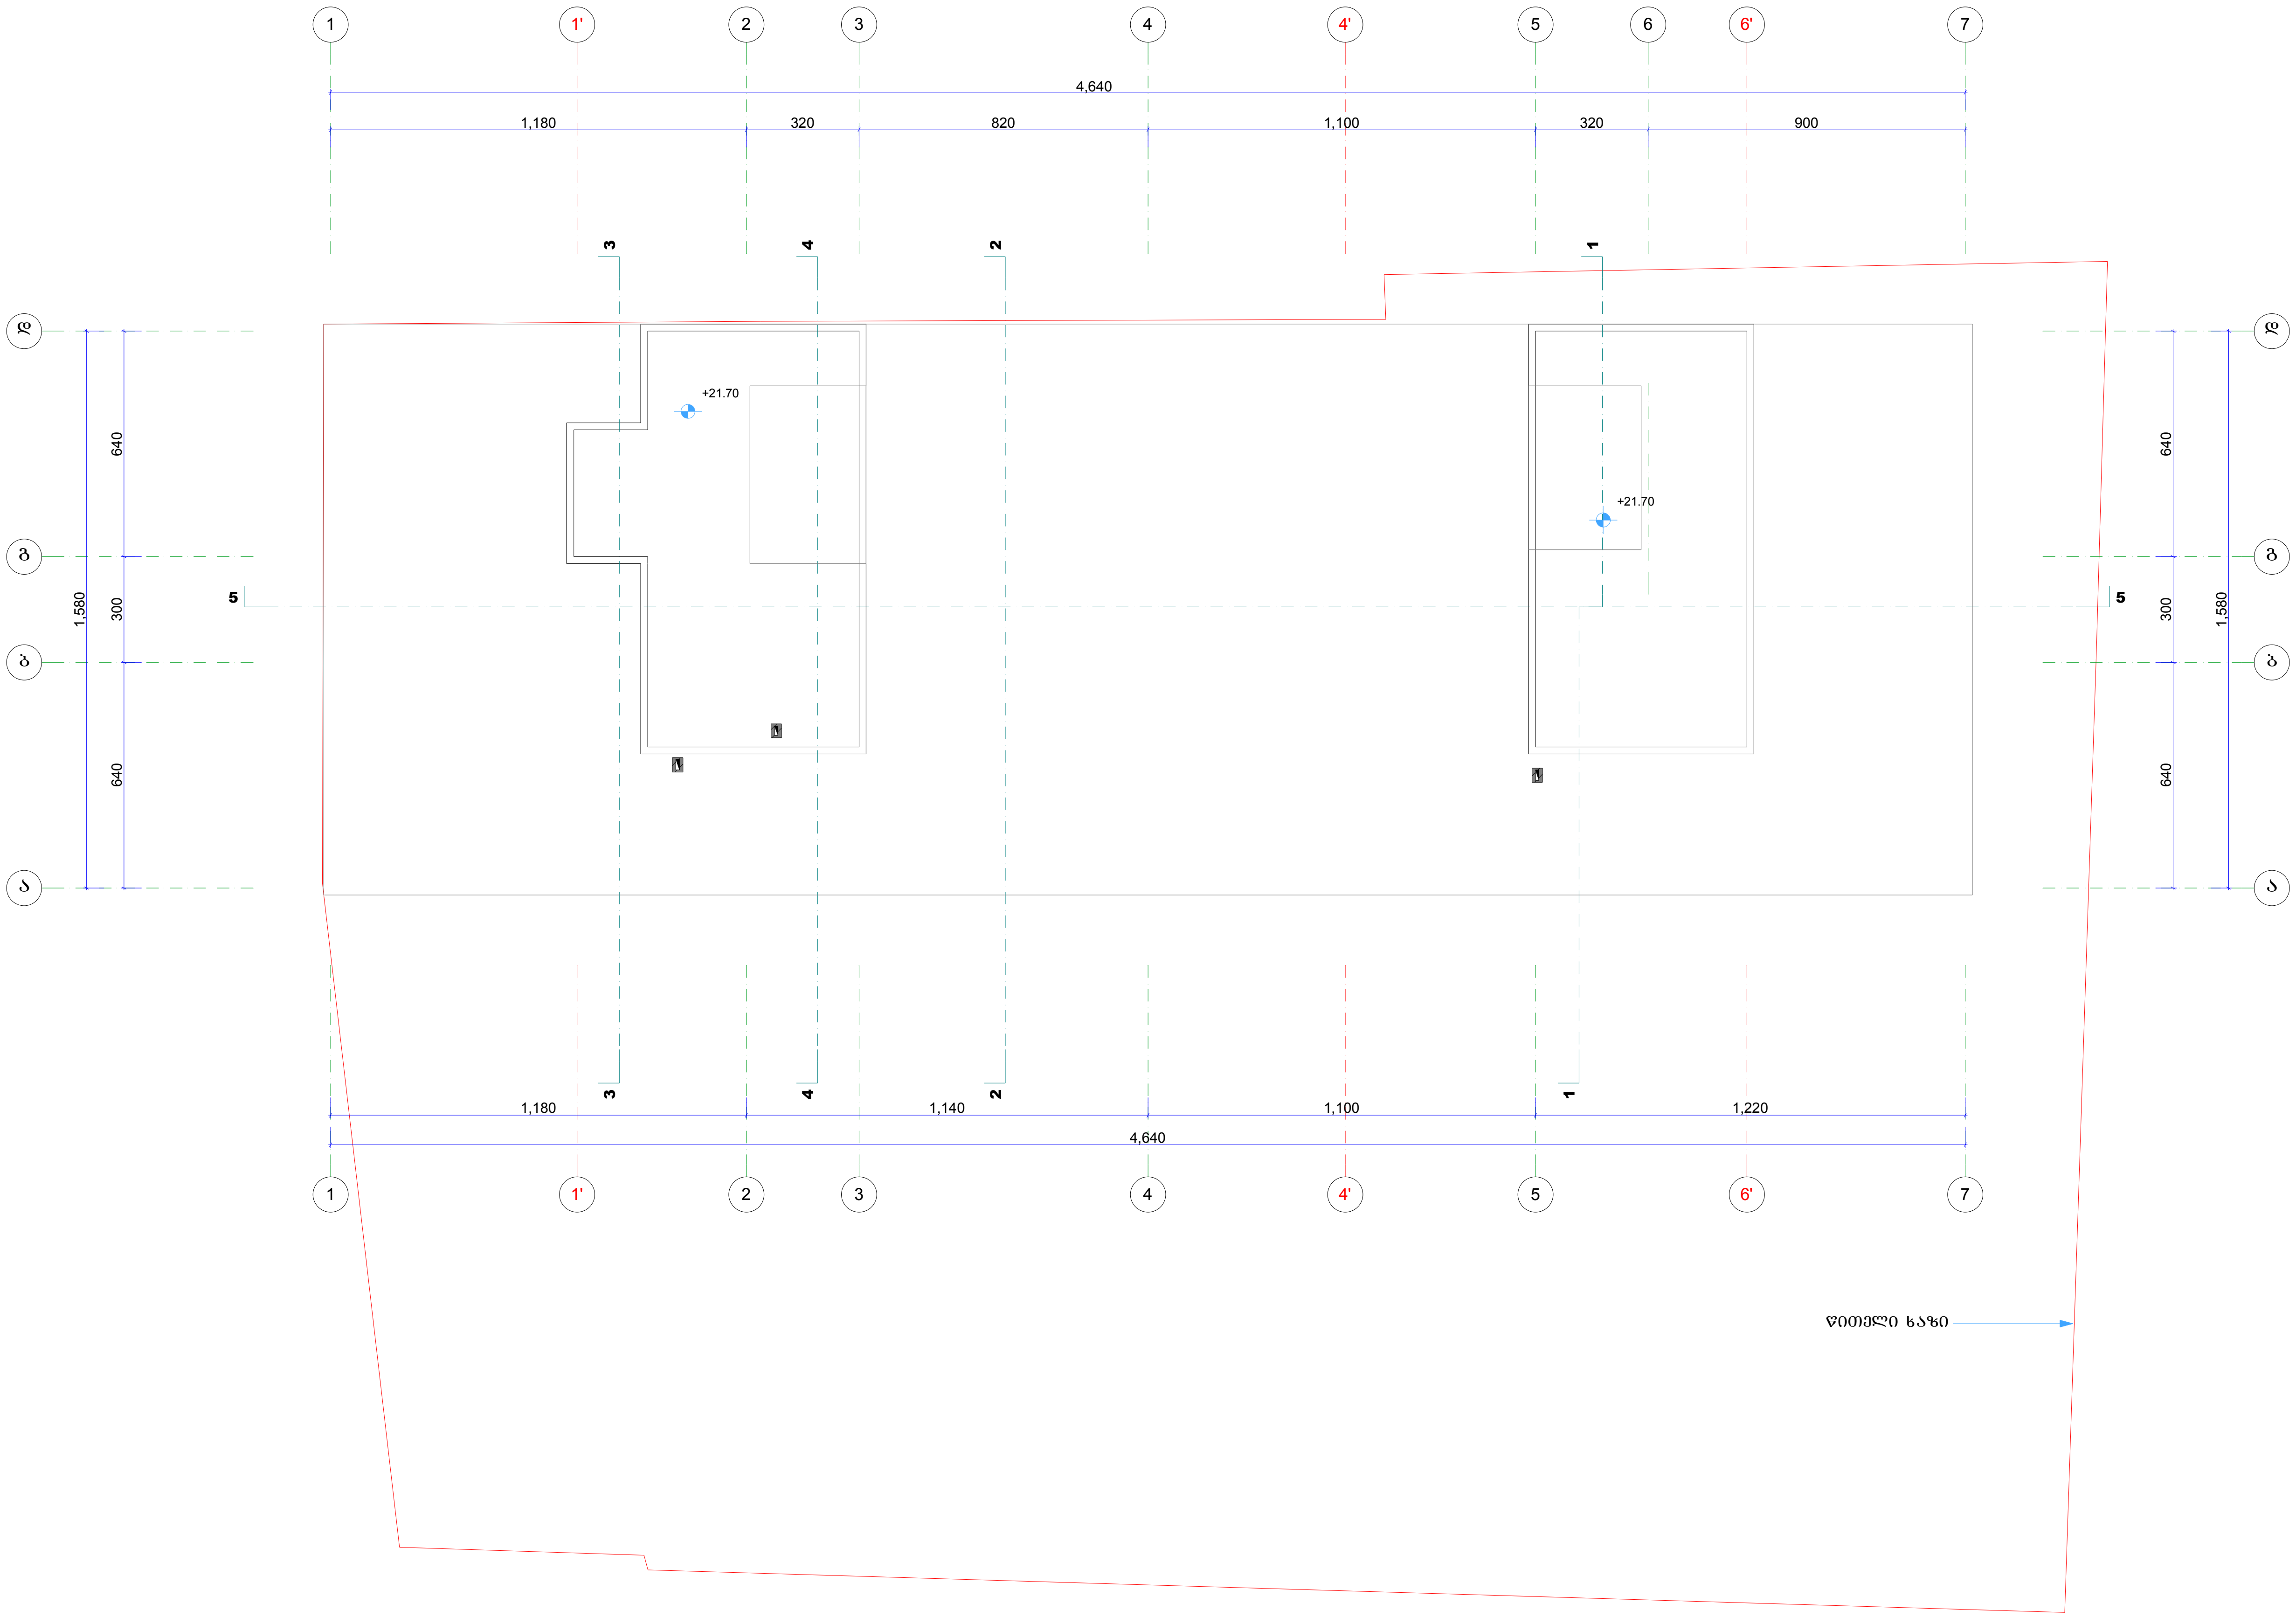

სართულის დაშენების პროექტი	
ქ. თბილისი, იოსებიძის ქ. №49,	
არქიტექტურული ნაწილი	
სახურავის გეგმა (საპროექტო)	
დირექ.	ლ. ჩხაიძე
მთ.არქ.	დ. თოფურიძე
არქიტ.	ლ. ჩხაიძე
მთ.კონ.	რ. მარგალიტაძე
დამკვეთი	შპს "ფასადი"
დაკვეთა №	004/13
მასშტაბი	**1:200**
ფურცელი	A.19
ფურცლები	26