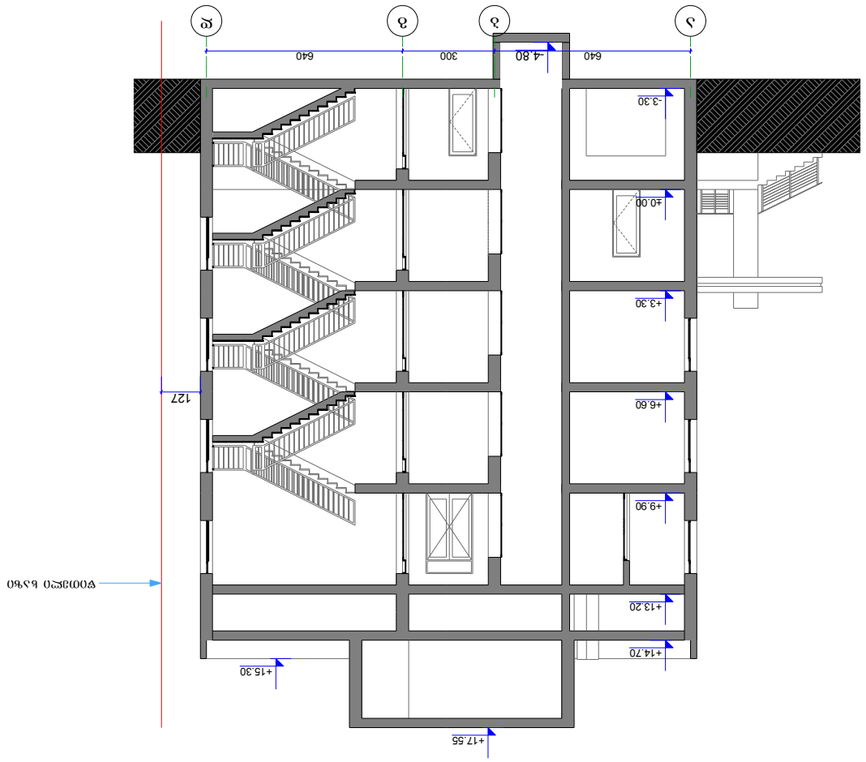





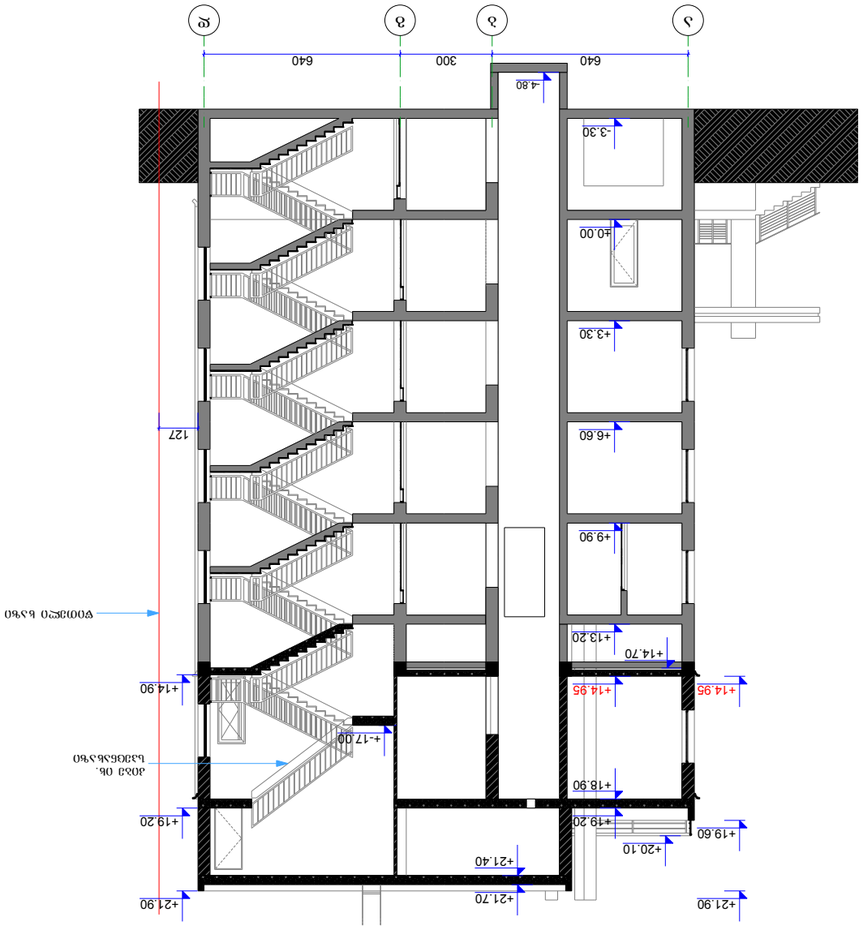














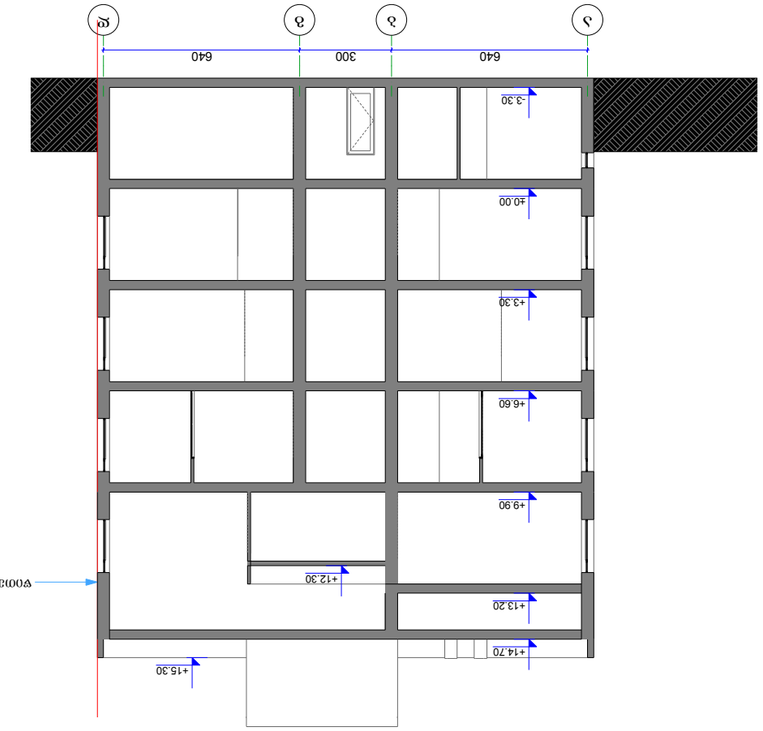


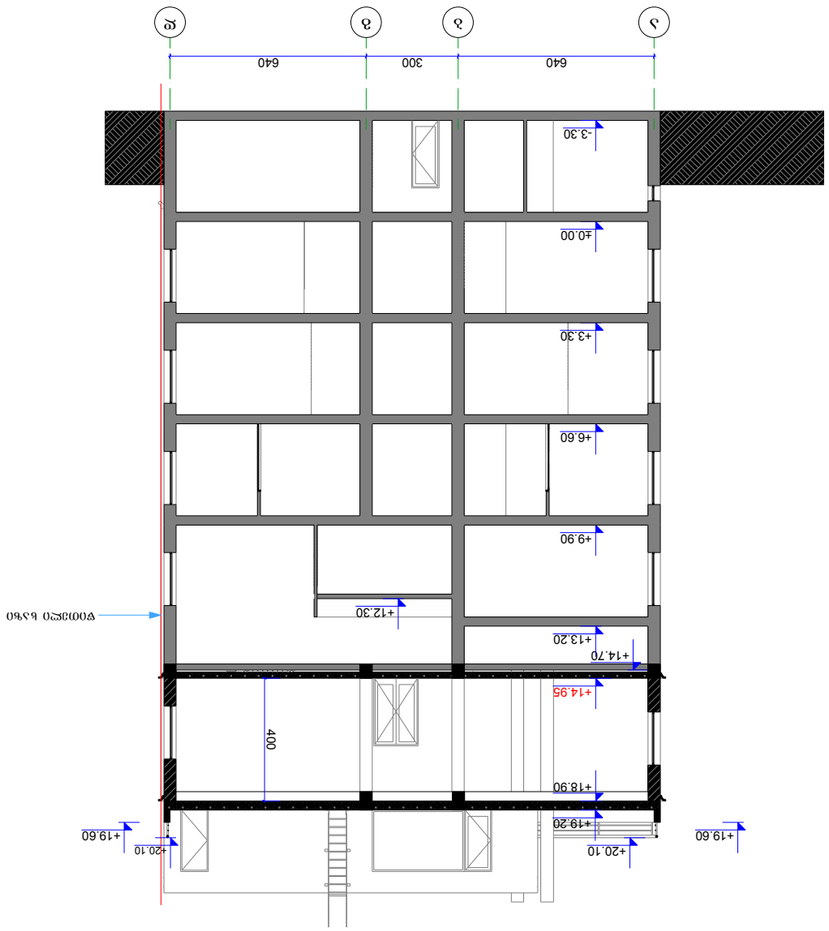














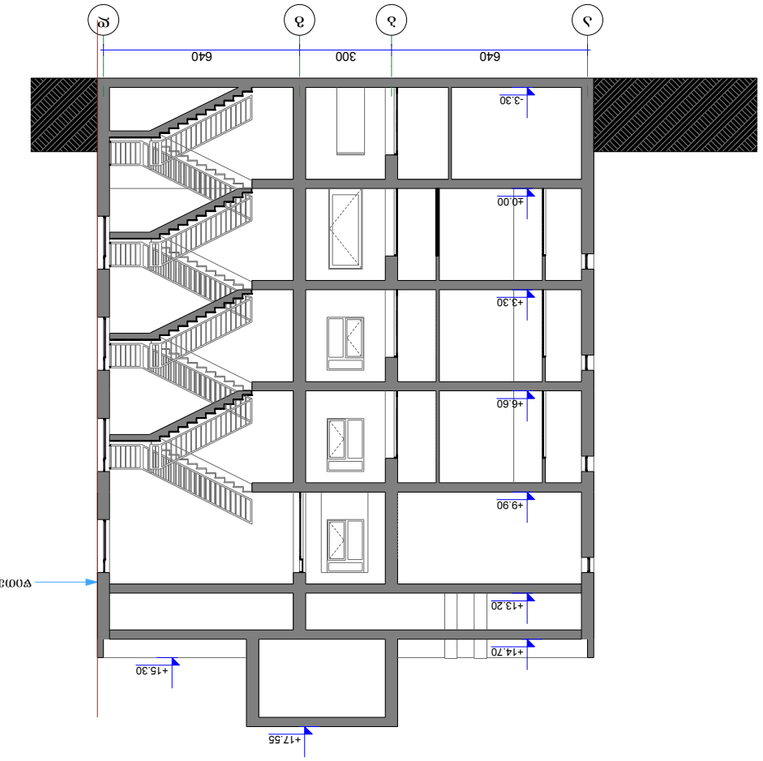


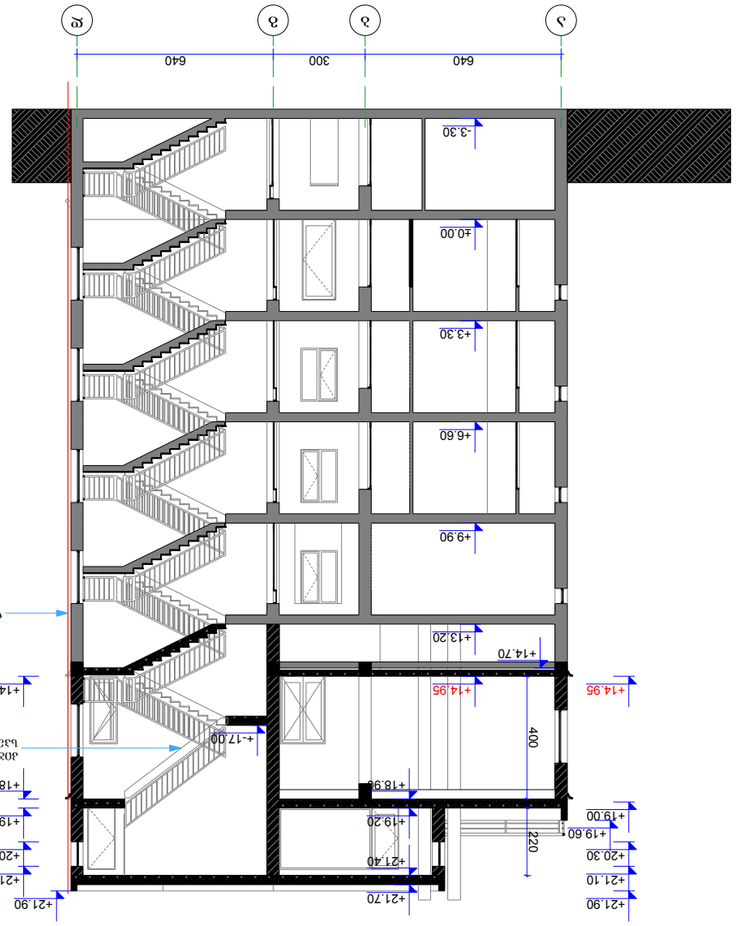










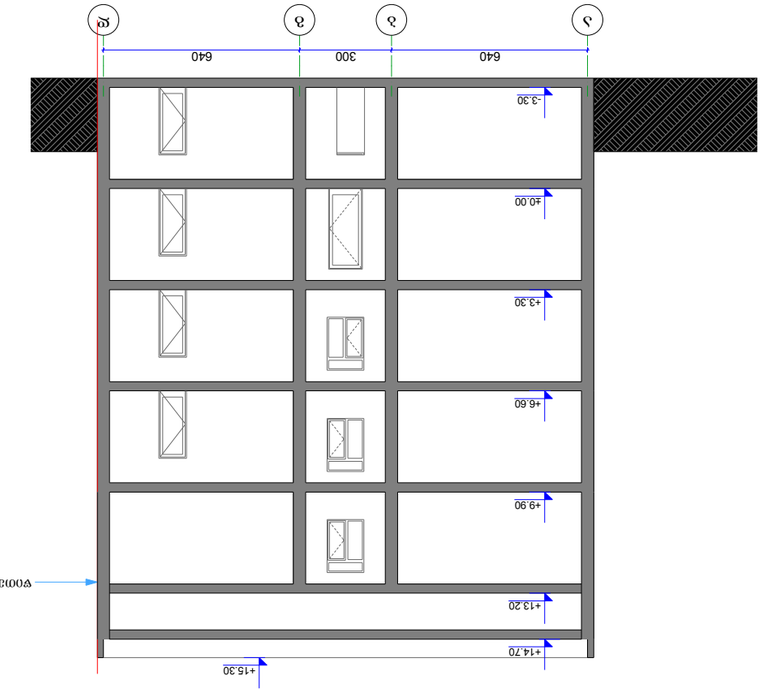


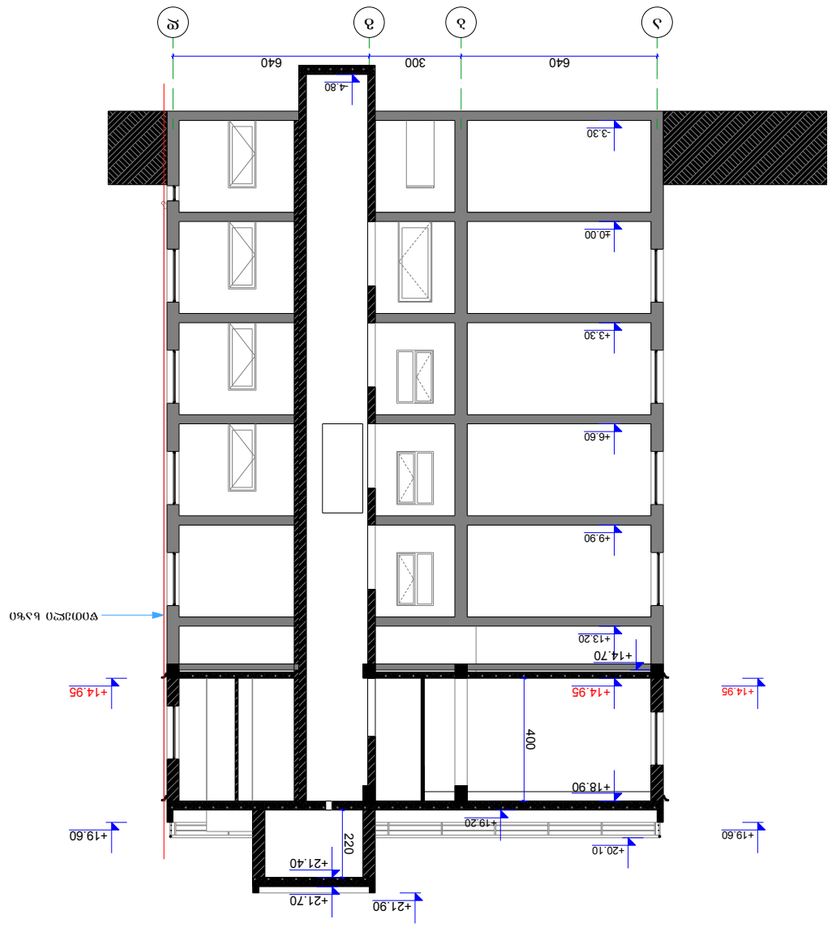








ჭრილი 5-5 (არსებული) 1:200

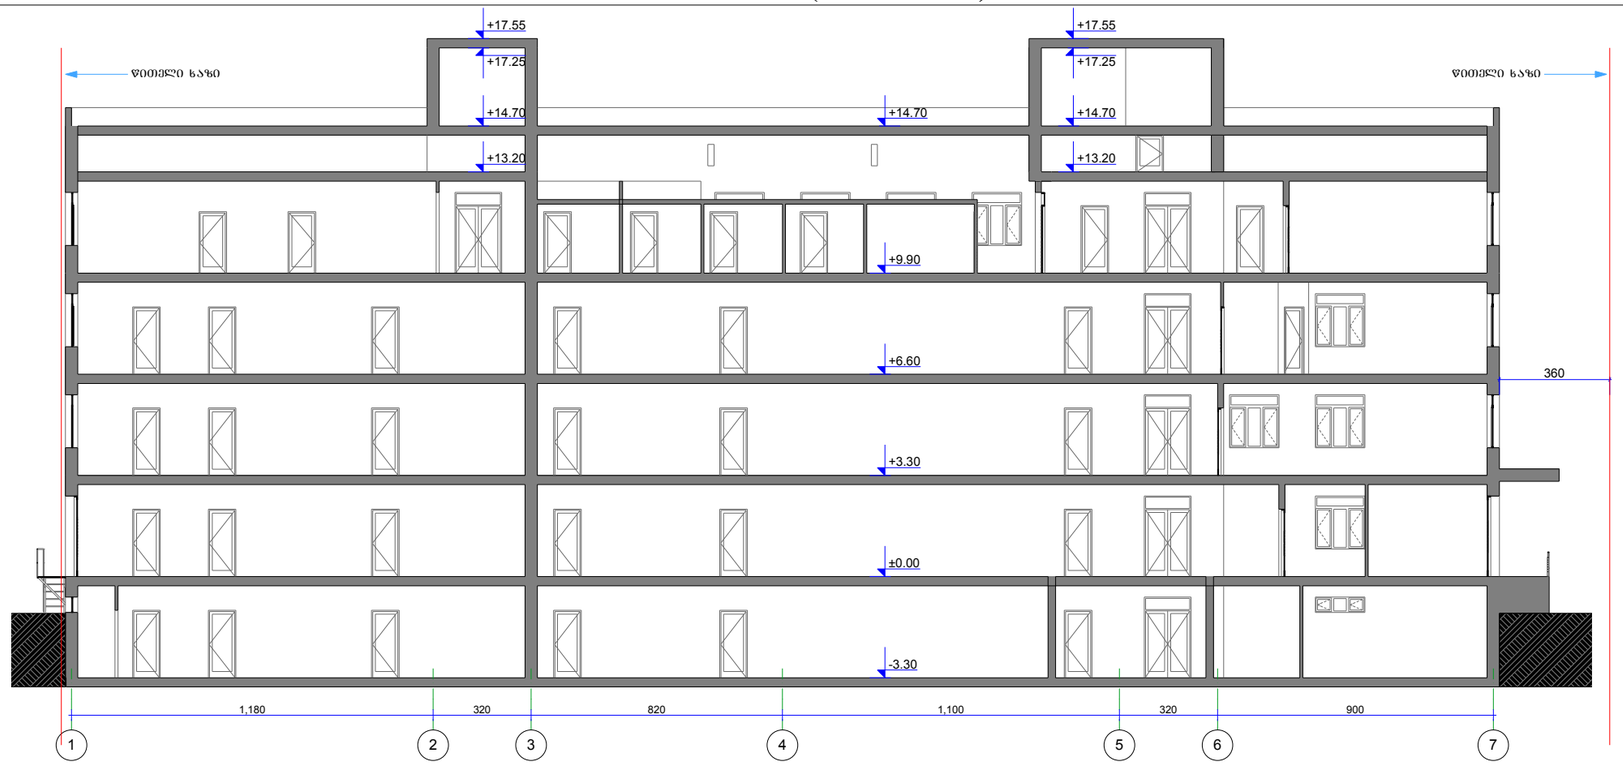

არსებული კედლები

საპროექტო კედლები

ჭრილი 5-5 (საპროექტო) 1:200

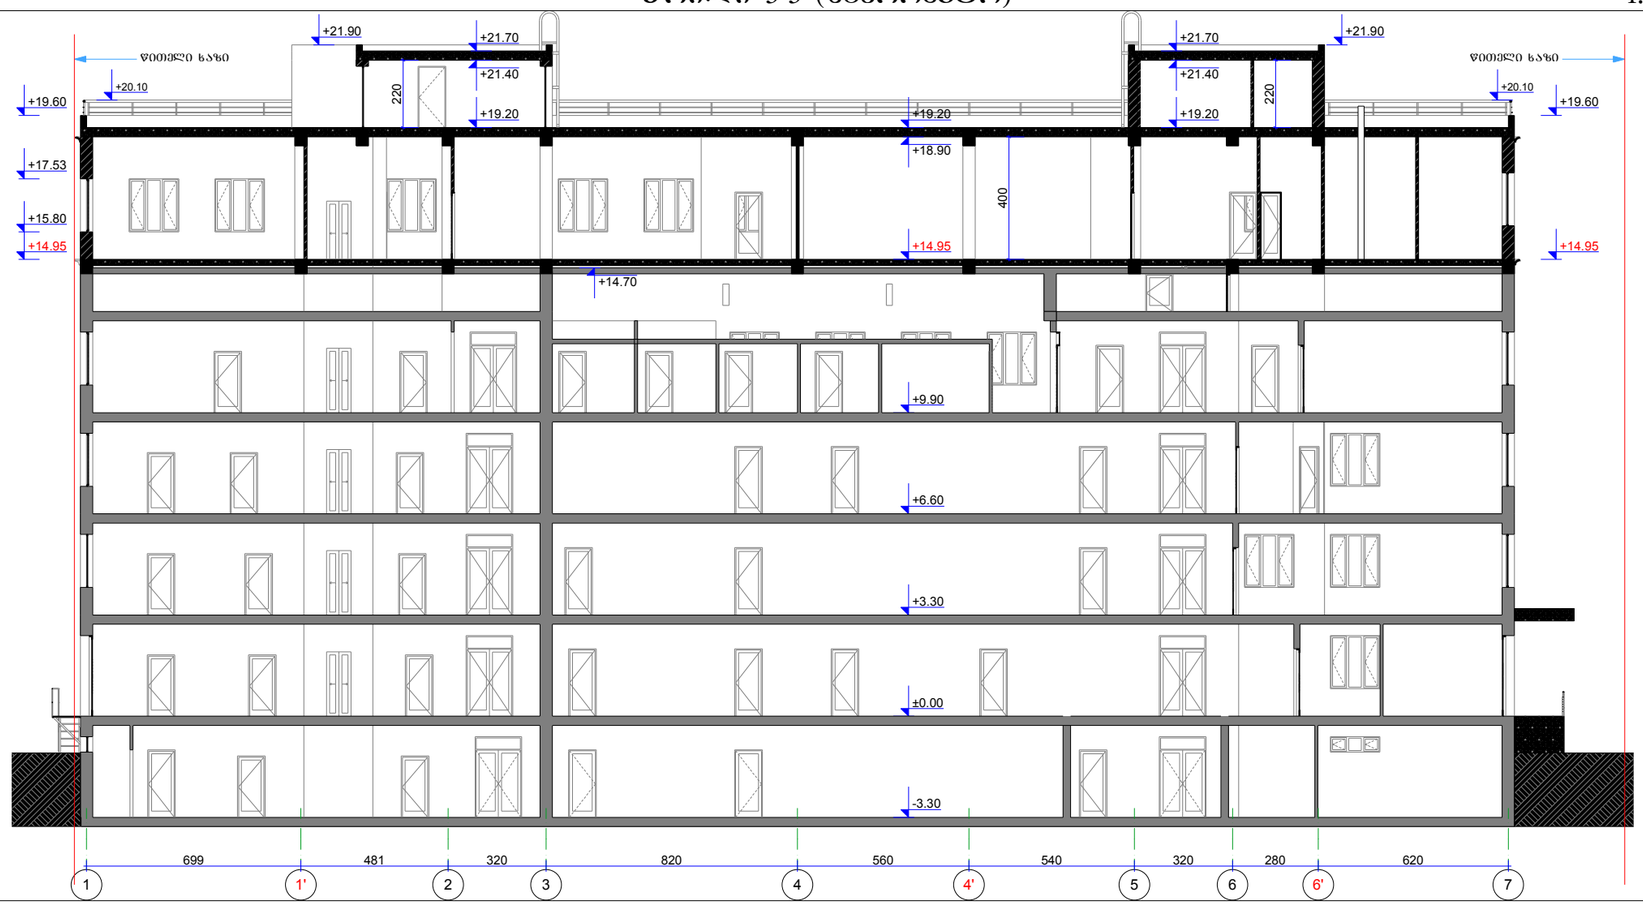

RIFF
სტუდია

სართულის დაშენების პროექტი

ქ. თბილისი, იოსებიძის ქ. №49,

არქიტექტურული ნაწილი

ჭრილი 5-5 (საპროექტო), ჭრილი 5-5 (არსებული)

დირექ.	ლ. ჩხაიძე	
მთ.არქ.	დ. თოფურიძე	
არქიტ.	ლ. ჩხაიძე	
მთ.კონ.	რ. მარგალიტაძე	

დამკვეთი	შპს "ფასადი"
დაკვეთა №	004/13
მასშტაბი	1:200
ფურცელი	A.23
ფურცლები	32

ჭრილი კიბეზე (ფრაგმენტი)

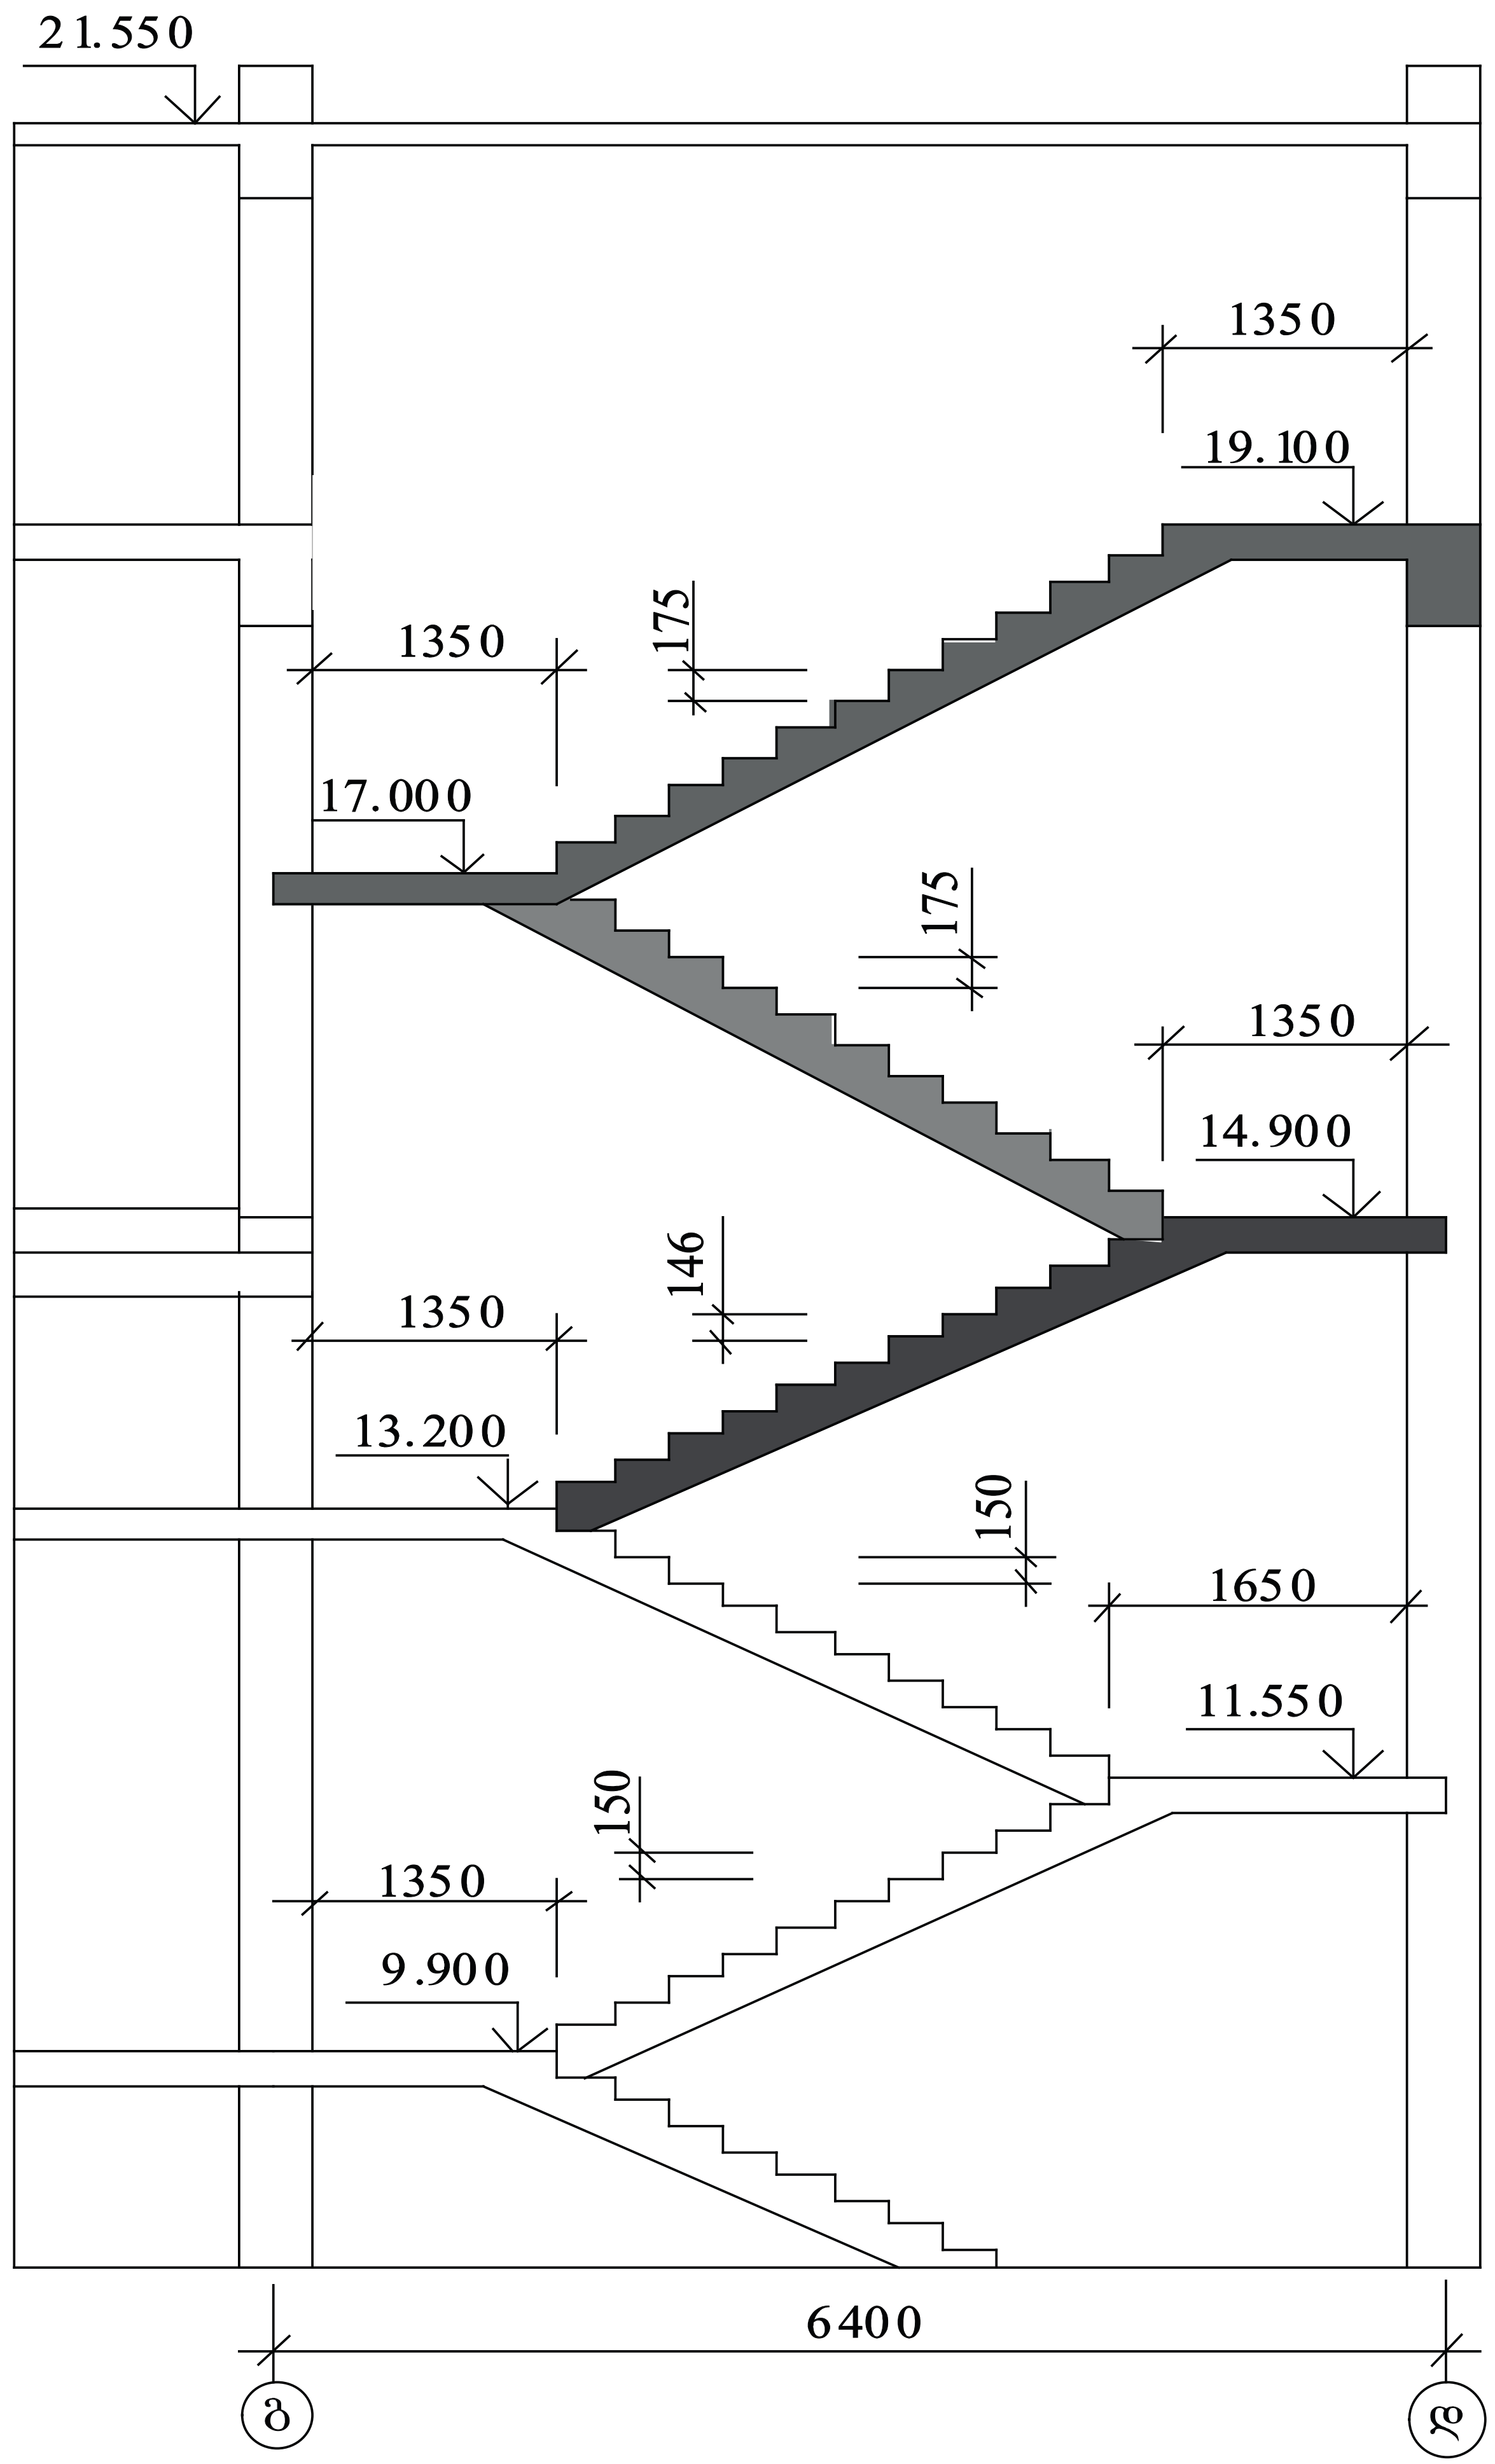

სართულის დაშენების პროექტი

ქ. თბილისი, იოსებიძის ქ. №49,

არქიტექტურული ნაწილი

ჭრილი კიბეზე (ფრაგმენტი)

დირექ.	ლ. ჩხაიძე	
მთ.არქ.	დ. თოფურიძე	
არქიტ.	ლ. ჩხაიძე	
მთ.კონ.	რ. მარგალიტაძე	

დამკვეთი	შპს "ფასადი"
დაკვეთა №	004/13
მასშტაბი	**1:1**
ფურცელი	A.24
ფურცლები	32