0 1 2 3 4 5

ბლოკი II

1-1

ავტოსადგომის სავენტილაციო შახტა

A B C D E F H

2 520

140 560 640 290 350 640

120 20 540 20 50 180 135 180 95 40 180 50 20 105 180 65 355 120 165 20

100 100 100 100 240

8 7 6 5 2 1

460 440 20 540 520 20 2 180 600 600 20 540 540 20 150 130

25 410 460 25 540 540 2 180 600 600 198 198 20 129 149 20 172 192 20 150 130

1 2 3 4 5 6 7 8 9 10 11 12 13 14 15

-6,00

ავტოსადგომი
437,14 მ²

ს/კ 01.14.08.005.040

ს/კ 01.14.08.005.042

წითელი ხაზი

120 20 560 640 640 20 470 20 130 20

140 560 640 640 490 150

2 520

A B C D F G H

1-1

SEVEN G L.T.D.

ძ. თბილისი, წყნეთის გზატკეცილი, II ჩიხი №1; №3 ბლოკი I

მრავალბინიანი საცხოვრებელი სახლის კომპლექსური პროექტი

დამკვეთი: ი.ბ.ა. "ახალი ბაბეგი"

ავტოსადგომის სართულის გეგმა ნიშნულზე -6.00

მასშტაბი 1:100

1	ფორმატი - A2
2	სტადია - არქიტექტურული ნახაზი
დირექტორი	გურამიშვილი
არქიტექტორი	გურამიშვილი

0 1 2 3 4 5

ბლოკი II

1-1

ავტოსადგომის სავენტილაციო შახტა

A B C D E F H

2 660

140 120 20 560 540 20 640 20 50 180 100 135 180 100 95 40 290 180 100 50 20 105 350 180 100 65 325 640 180 100 135 20

8 7 6 5 4 3 2 1

20 460 440 20 540 520 20 2 180 600 600 20 540 540 20 150 130

20 140 180 100 460 140 200 120 240 540 220 75 2 180 75 450 220 600 198 198 20 129 149 20 172 192 20 150 130

18 17 16 21 20 19 22 23 24 25 26 27 28

-3,00

ავტოსადგომი
437,14 მ²

ს/ჯ 01.14.08.005.040

ს/ჯ 01.14.08.005.042

წითელი ხაზი

20 120 20 560 640 640 20 470 20 130 20

140 560 640 640 490 150

2 660

A B C D 1-1 F G H

SEVEN G L.T.D.

ქ. თბილისი, წყნეთის გზატკეცილი, II ჩიხი №1; №3 ბლოკი I

მრავალბინიანი საცხოვრებელი სახლის კორპუსტორებული პროექტი

დამკვეთი: ი.პ.ა. "ახალი ბაბეგი"

ავტოსადგომის სართულის გეგმა ნიშნულზე -3.30

მასშტაბი 1:100

1	ფორმატი - A2
2	სტადია - არქიტექტურული ნახაზი
დირექტორი	გურამიშვილი
არქიტექტორი	გურამიშვილი

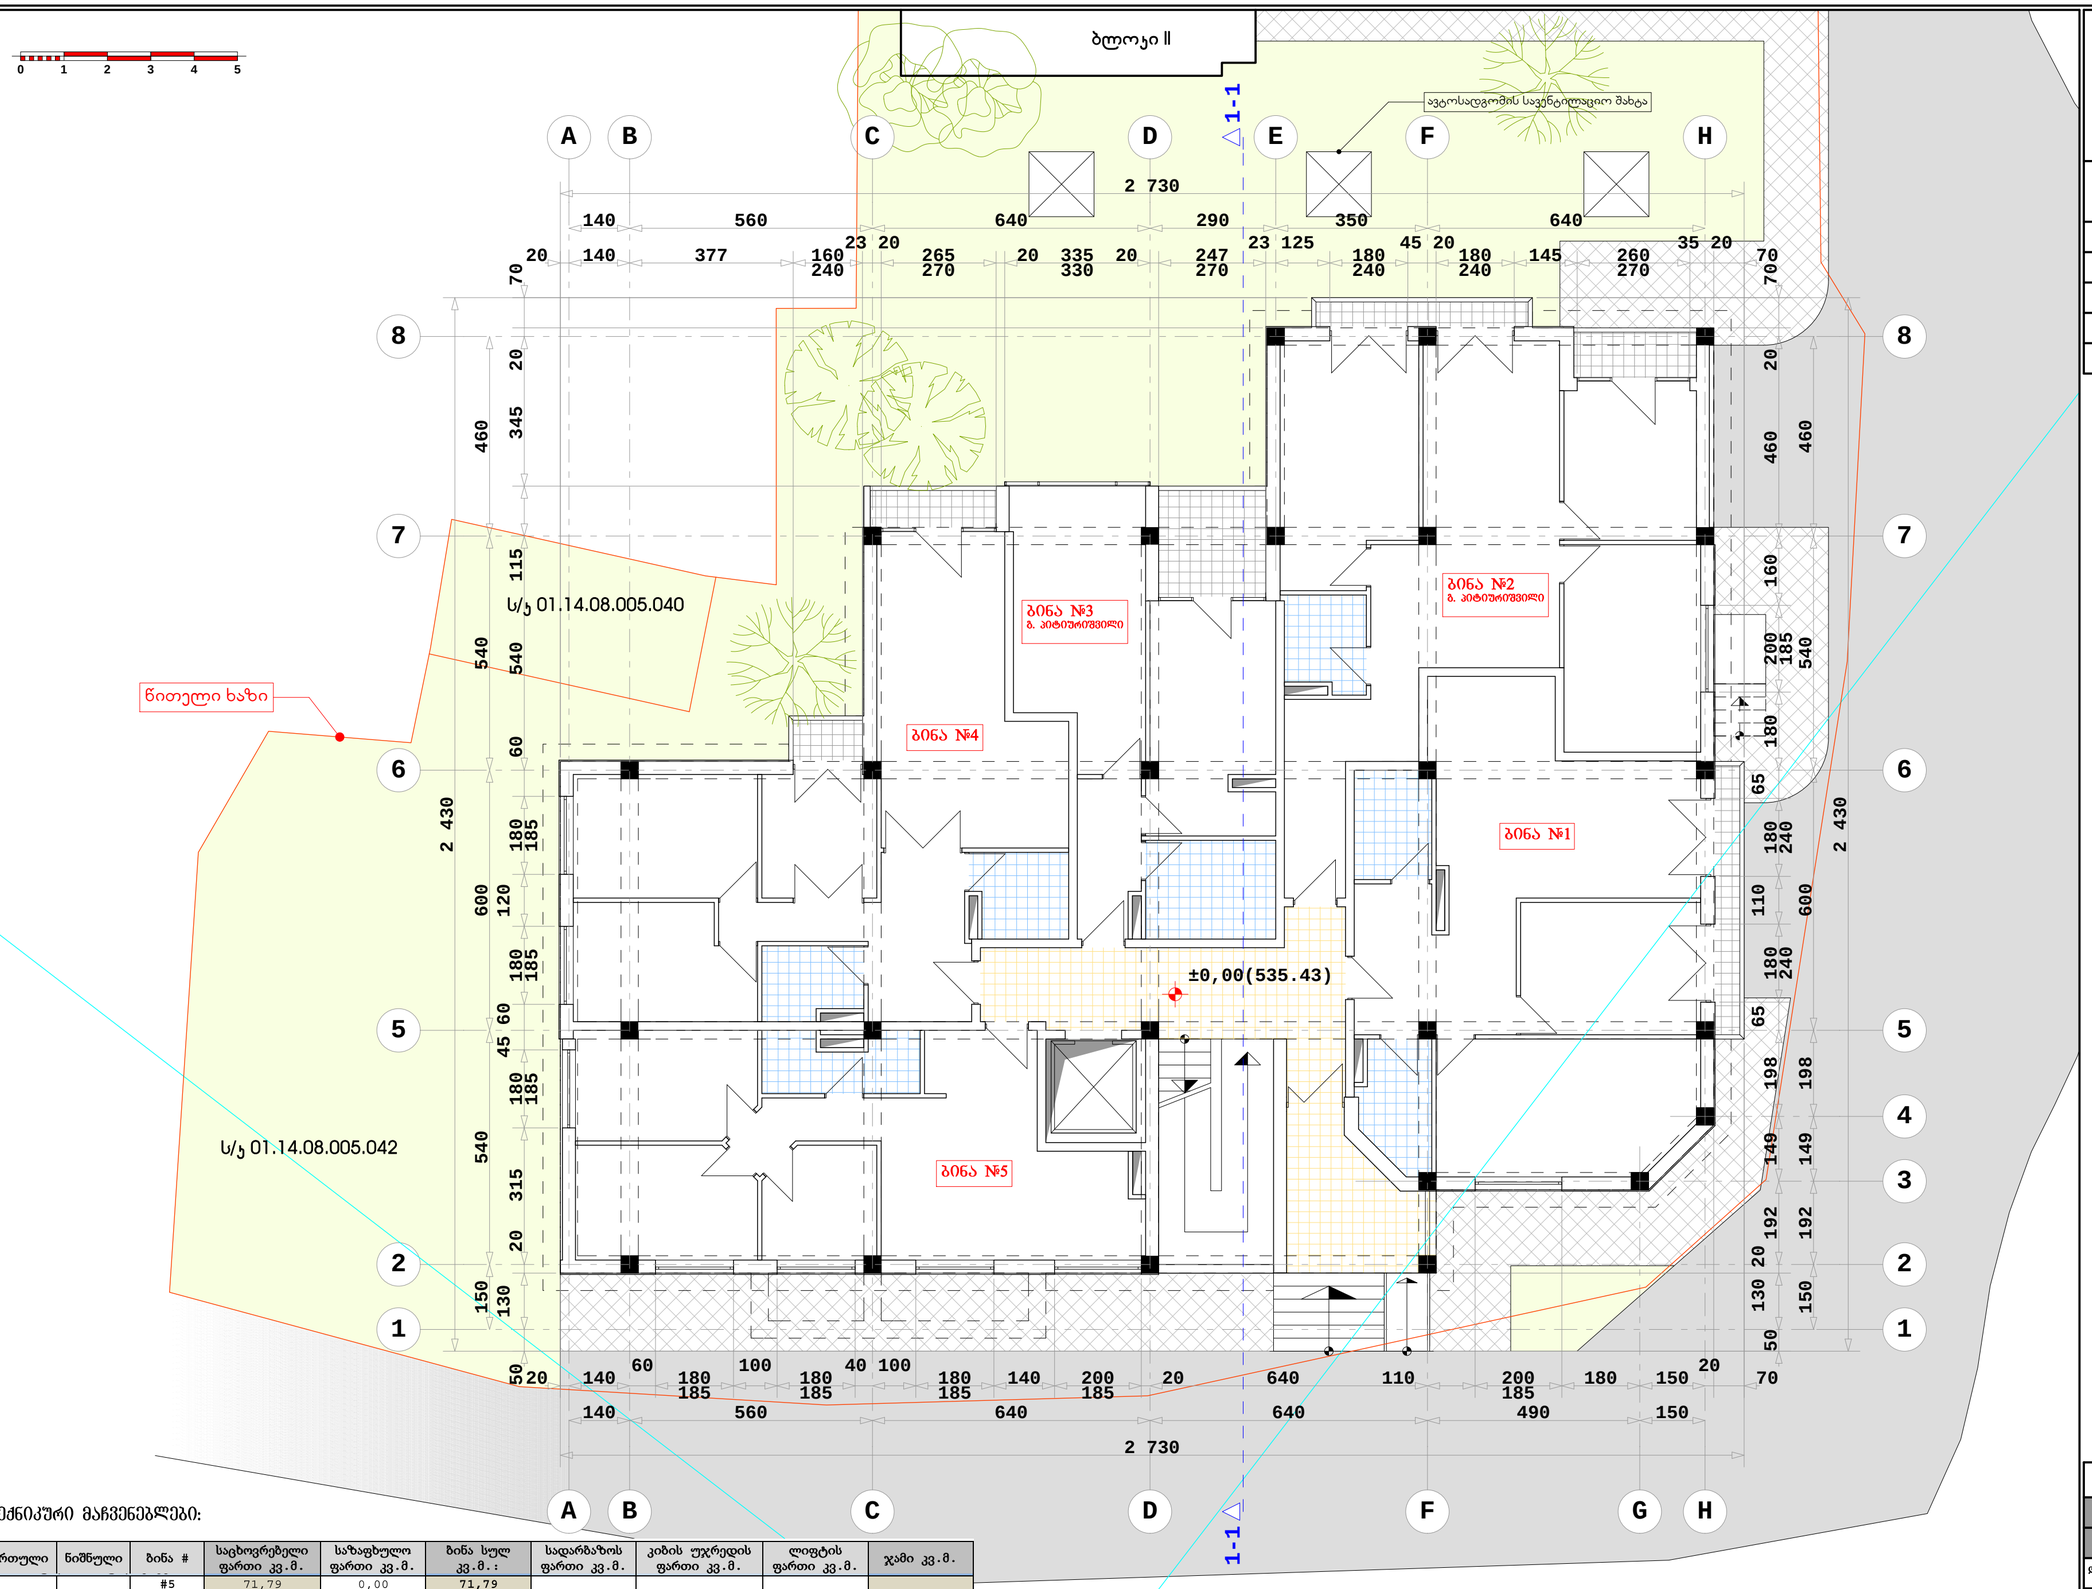

ტექნიკური მაჩვენებლები:

სართული	ნიშნული	ბინა #	საცხოვრებელი ფართი კვ.მ.	საზაფხულო ფართი კვ.მ.	ბინა სულ კვ.მ.:	სადარბაზოს ფართი კვ.მ.	კიბის უჯრედის ფართი კვ.მ.	ლიფტის ფართი კვ.მ.	ჯამი კვ.მ.
I	0,00	#5	71,79	0,00	71,79				
		#4	86,36	6,37	92,73				
		#3	51,13	7,41	58,54				
		#2	96,45	7,25	103,70				
		#1	88,34	4,49	92,83				
სულ სართულზე კვ.მ.:			394,07	25,52	419,59	30,62	15,92	6,21	472,34

SEVEN G L.T.D.

ქ. თბილისი, წყნეთის გზატკეცილი, II ჩიხი №1; №3 ბლოკი I

მრავალბინიანი საცხოვრებელი სახლის კორპუსტრებული პროექტი

დამკვეთი: ი.ბ.ა. "ახალი ბაბეები"

სართულის გეგმა ნიშნულზე ±0.00

მასშტაბი 1:100

1	ფორმატი - A2
2	სტადია - არქიტექტურული ნახაზი
დირექტორი	ბურამთვილი
არქიტექტორი	ამთვილი

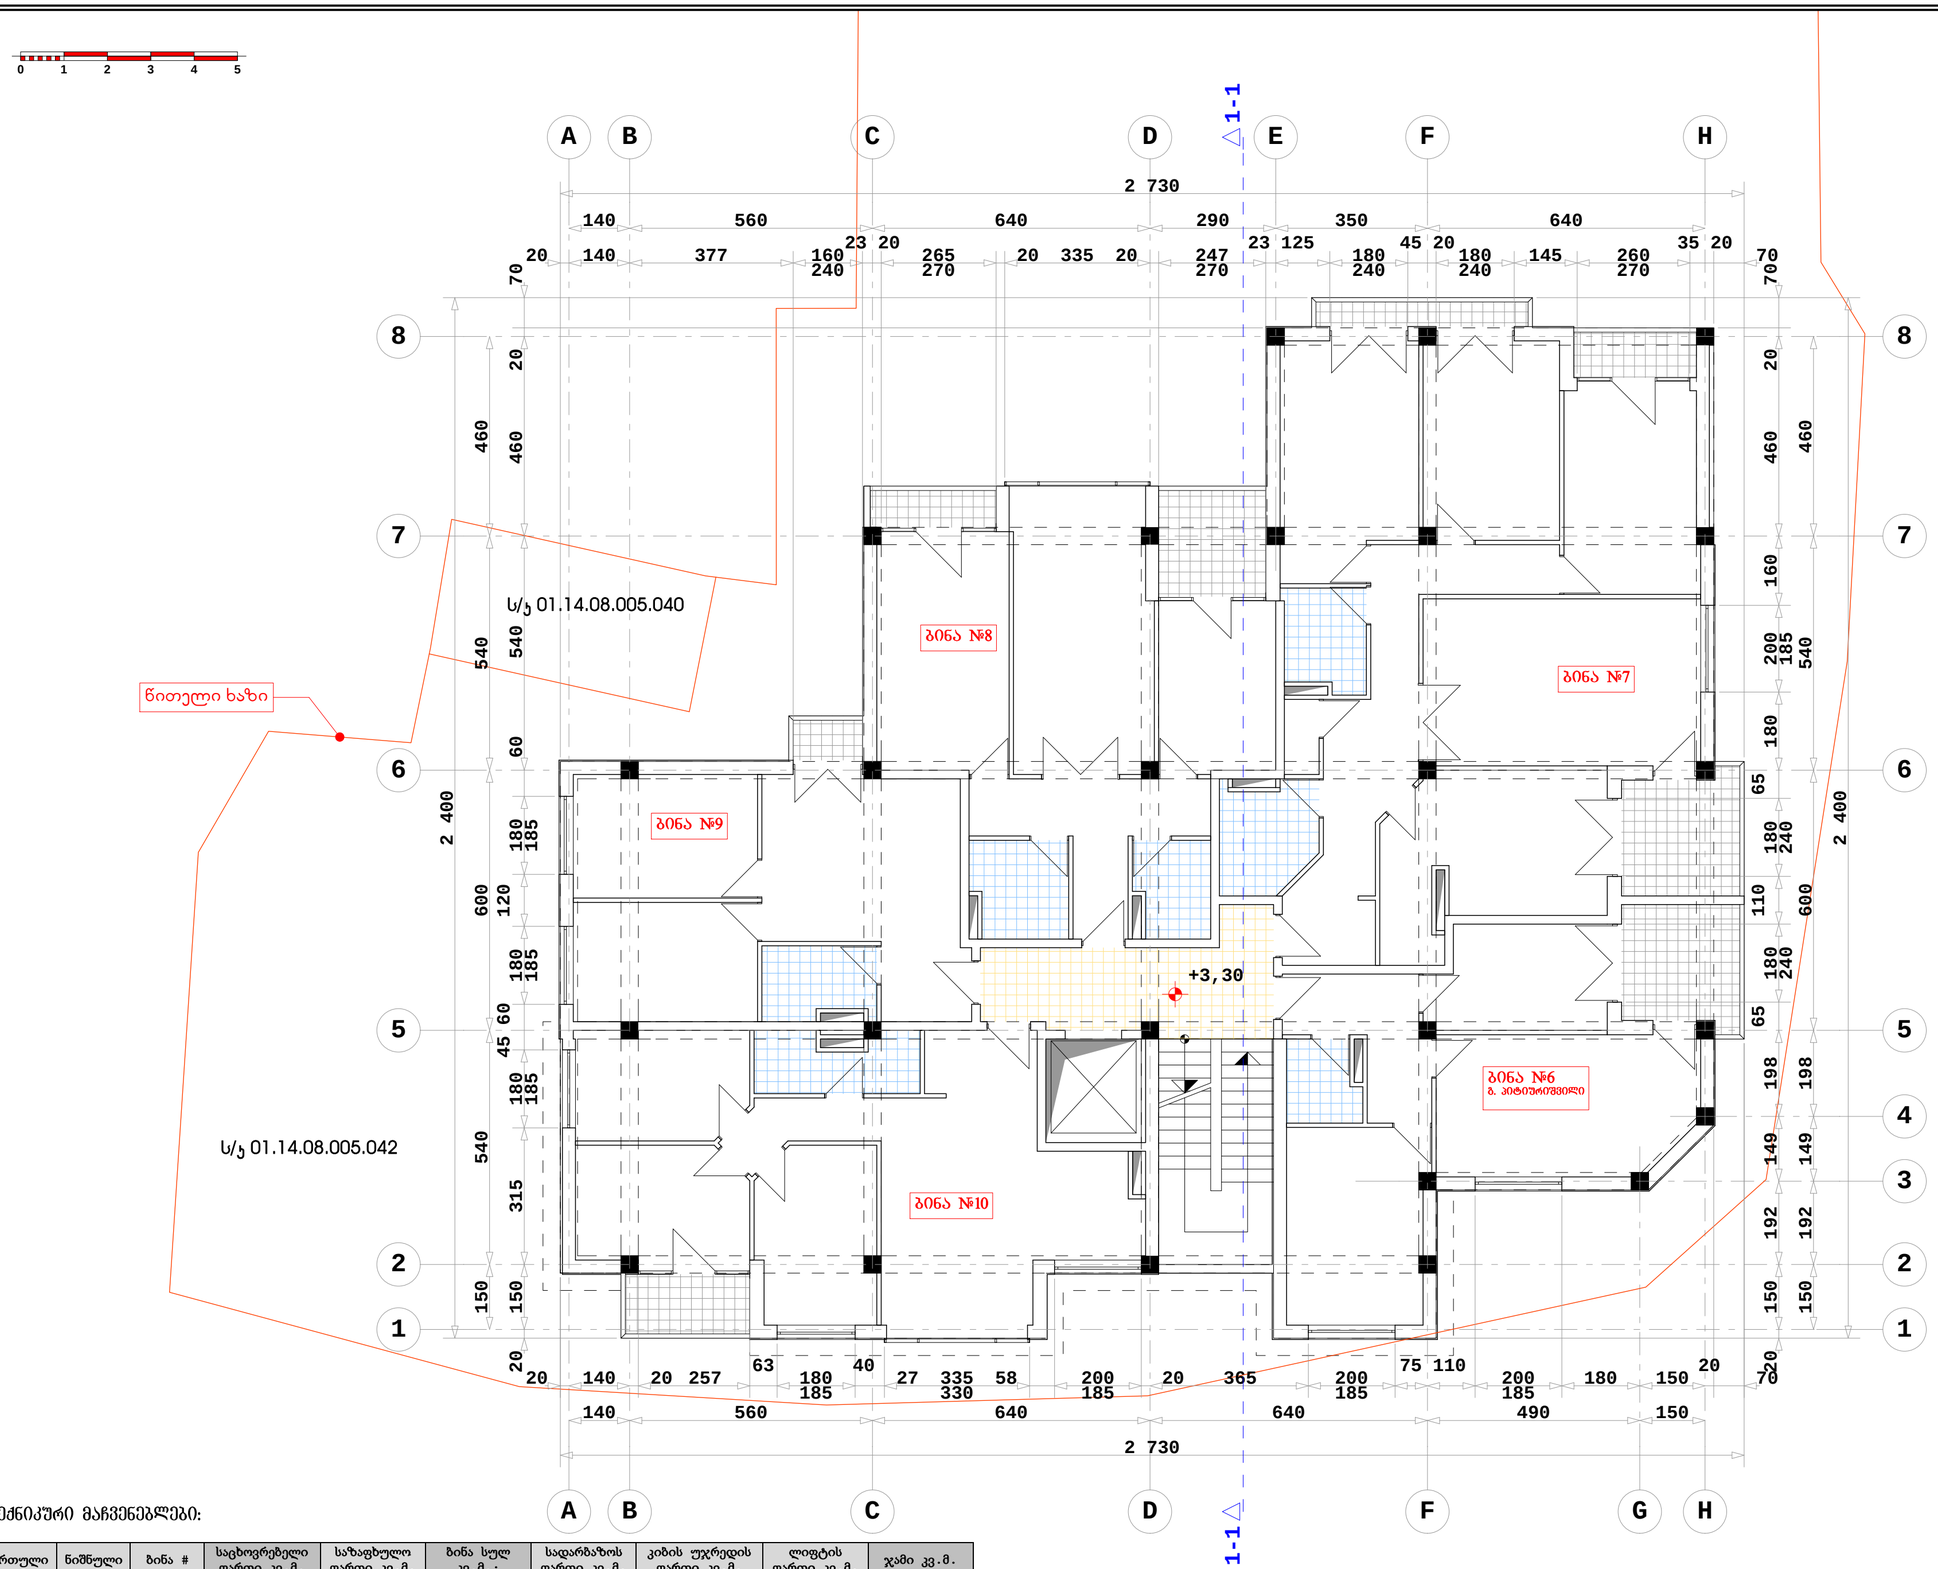

ტექნიკური მაჩვენებლები:

სართული	ნიშნული	ბინა #	საცხოვრებელი ფართი კვ.მ.	საზაფხულო ფართი კვ.მ.	ბინა სულ კვ.მ.:	სადარბაზოს ფართი კვ.მ.	კიბის უჯრედის ფართი კვ.მ.	ლიფტის ფართი კვ.მ.	ჯამი კვ.მ.
II	3,30	#10	82,04	4,46	86,50				
		#9	56,36	2,54	58,90				
		#8	74,77	11,60	86,37				
		#7	136,07	15,88	151,95				
		#6	64,91	8,63	73,54				
სულ სართულზე კვ.მ.:			414,15	43,11	457,26	14,87	14,30	6,21	492,64

SEVEN G L.T.D.

ქ. ობილისი, წყნეთის გზატკეცილი, II ჩიხი №1; №3 ბლოკი I

მრავალბინიანი საცხოვრებელი სახლის კონსტრუქციული პროექტი

დამკვეთი: ი.ბ.ა. "ახალი ბაბეი"

სართულის გეგმა ნიშნულზე +3.30

მასშტაბი 1:100

1	ფორმატი - A2
2	სტადია - არქიტექტურული ნახაზი

დირექტორი გურამიშვილი

არქიტექტორი გურამიშვილი

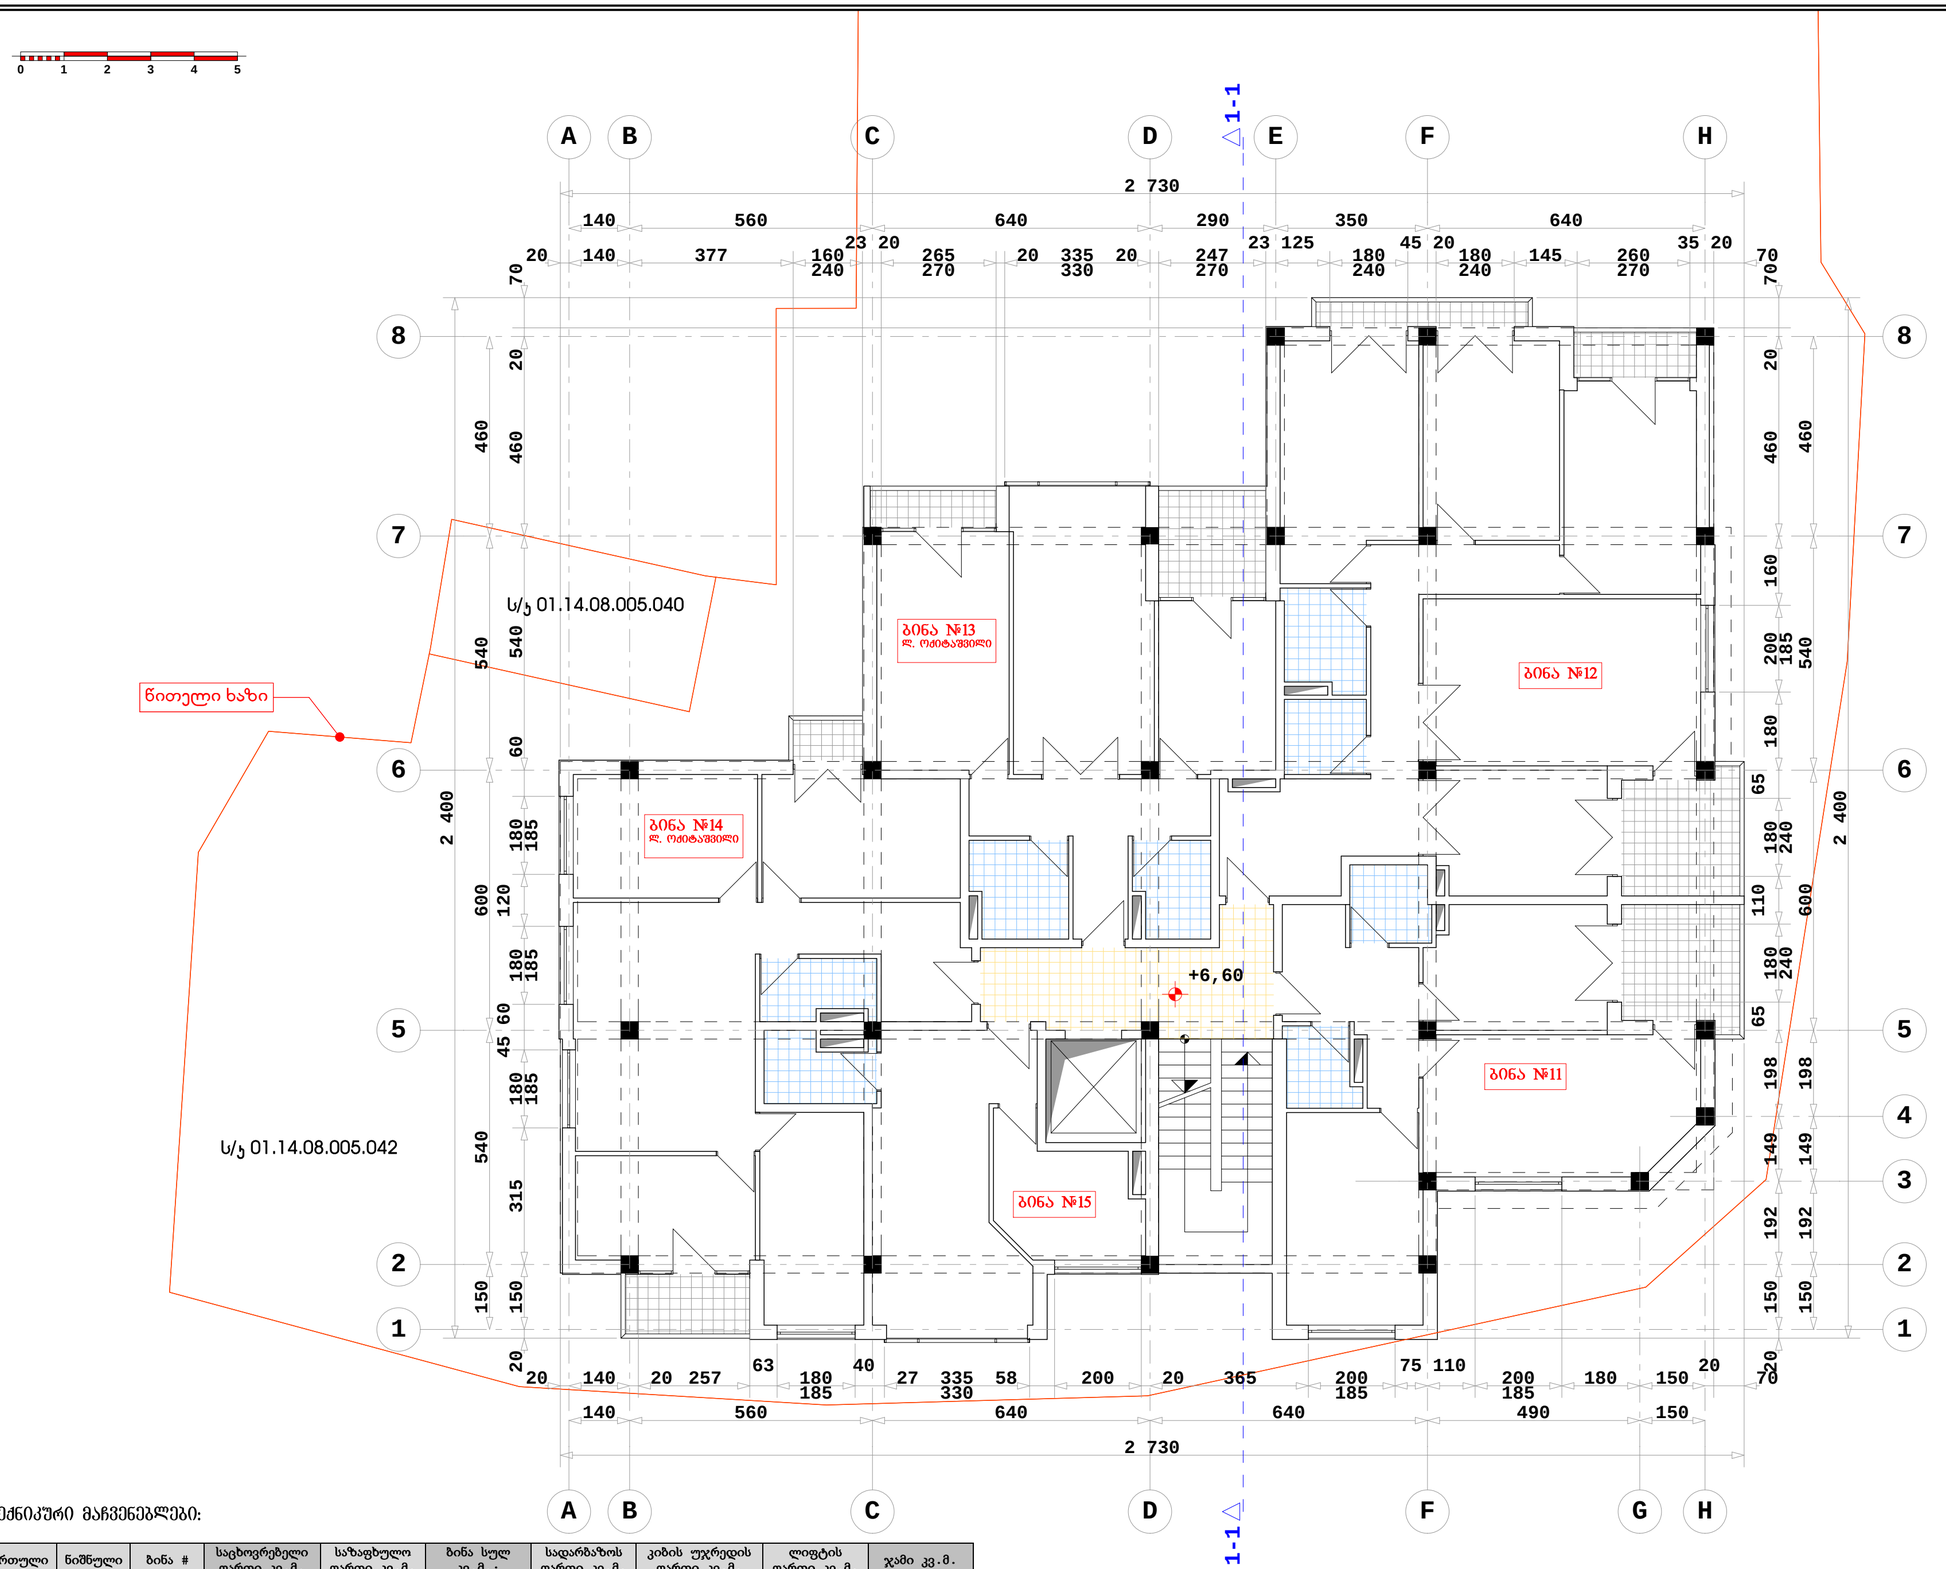

ტექნიკური მაჩვენებლები:

სართული	ნიშნული	ბინა #	საცხოვრებელი ფართი კვ.მ.	საზაფხულო ფართი კვ.მ.	ბინა სულ კვ.მ.:	სადარბაზოს ფართი კვ.მ.	კიბის უჯრედის ფართი კვ.მ.	ლიფტის ფართი კვ.მ.	ჯამი კვ.მ.
III	6,60	#15	42,21	0,00	42,21				
		#14	96,19	7,00	103,19				
		#13	74,77	11,60	86,37				
		#12	126,07	15,88	141,95				
		#11	74,91	8,63	83,54				
სულ სართულზე კვ.მ.:			414,15	43,11	457,26	14,87	14,30	6,21	492,64

SEVEN G L.T.D.

ქ. თბილისი, წყნეთის გზატკეცილი, II ჩიხი №1; №3 ბლოკი I

მრავალბინიანი საცხოვრებელი სახლის კონსტრუქციული პროექტი

დამკვეთი: ი.ბ.ა. "ახალი ბაბეი"

სართულის გეგმა ნიშნულზე +6.60

მასშტაბი 1:100

1	ფორმატი - A2
2	სტადია - არქიტექტურული ნახაზი
დირექტორი	გურამიშვილი
არქიტექტორი	გურამიშვილი

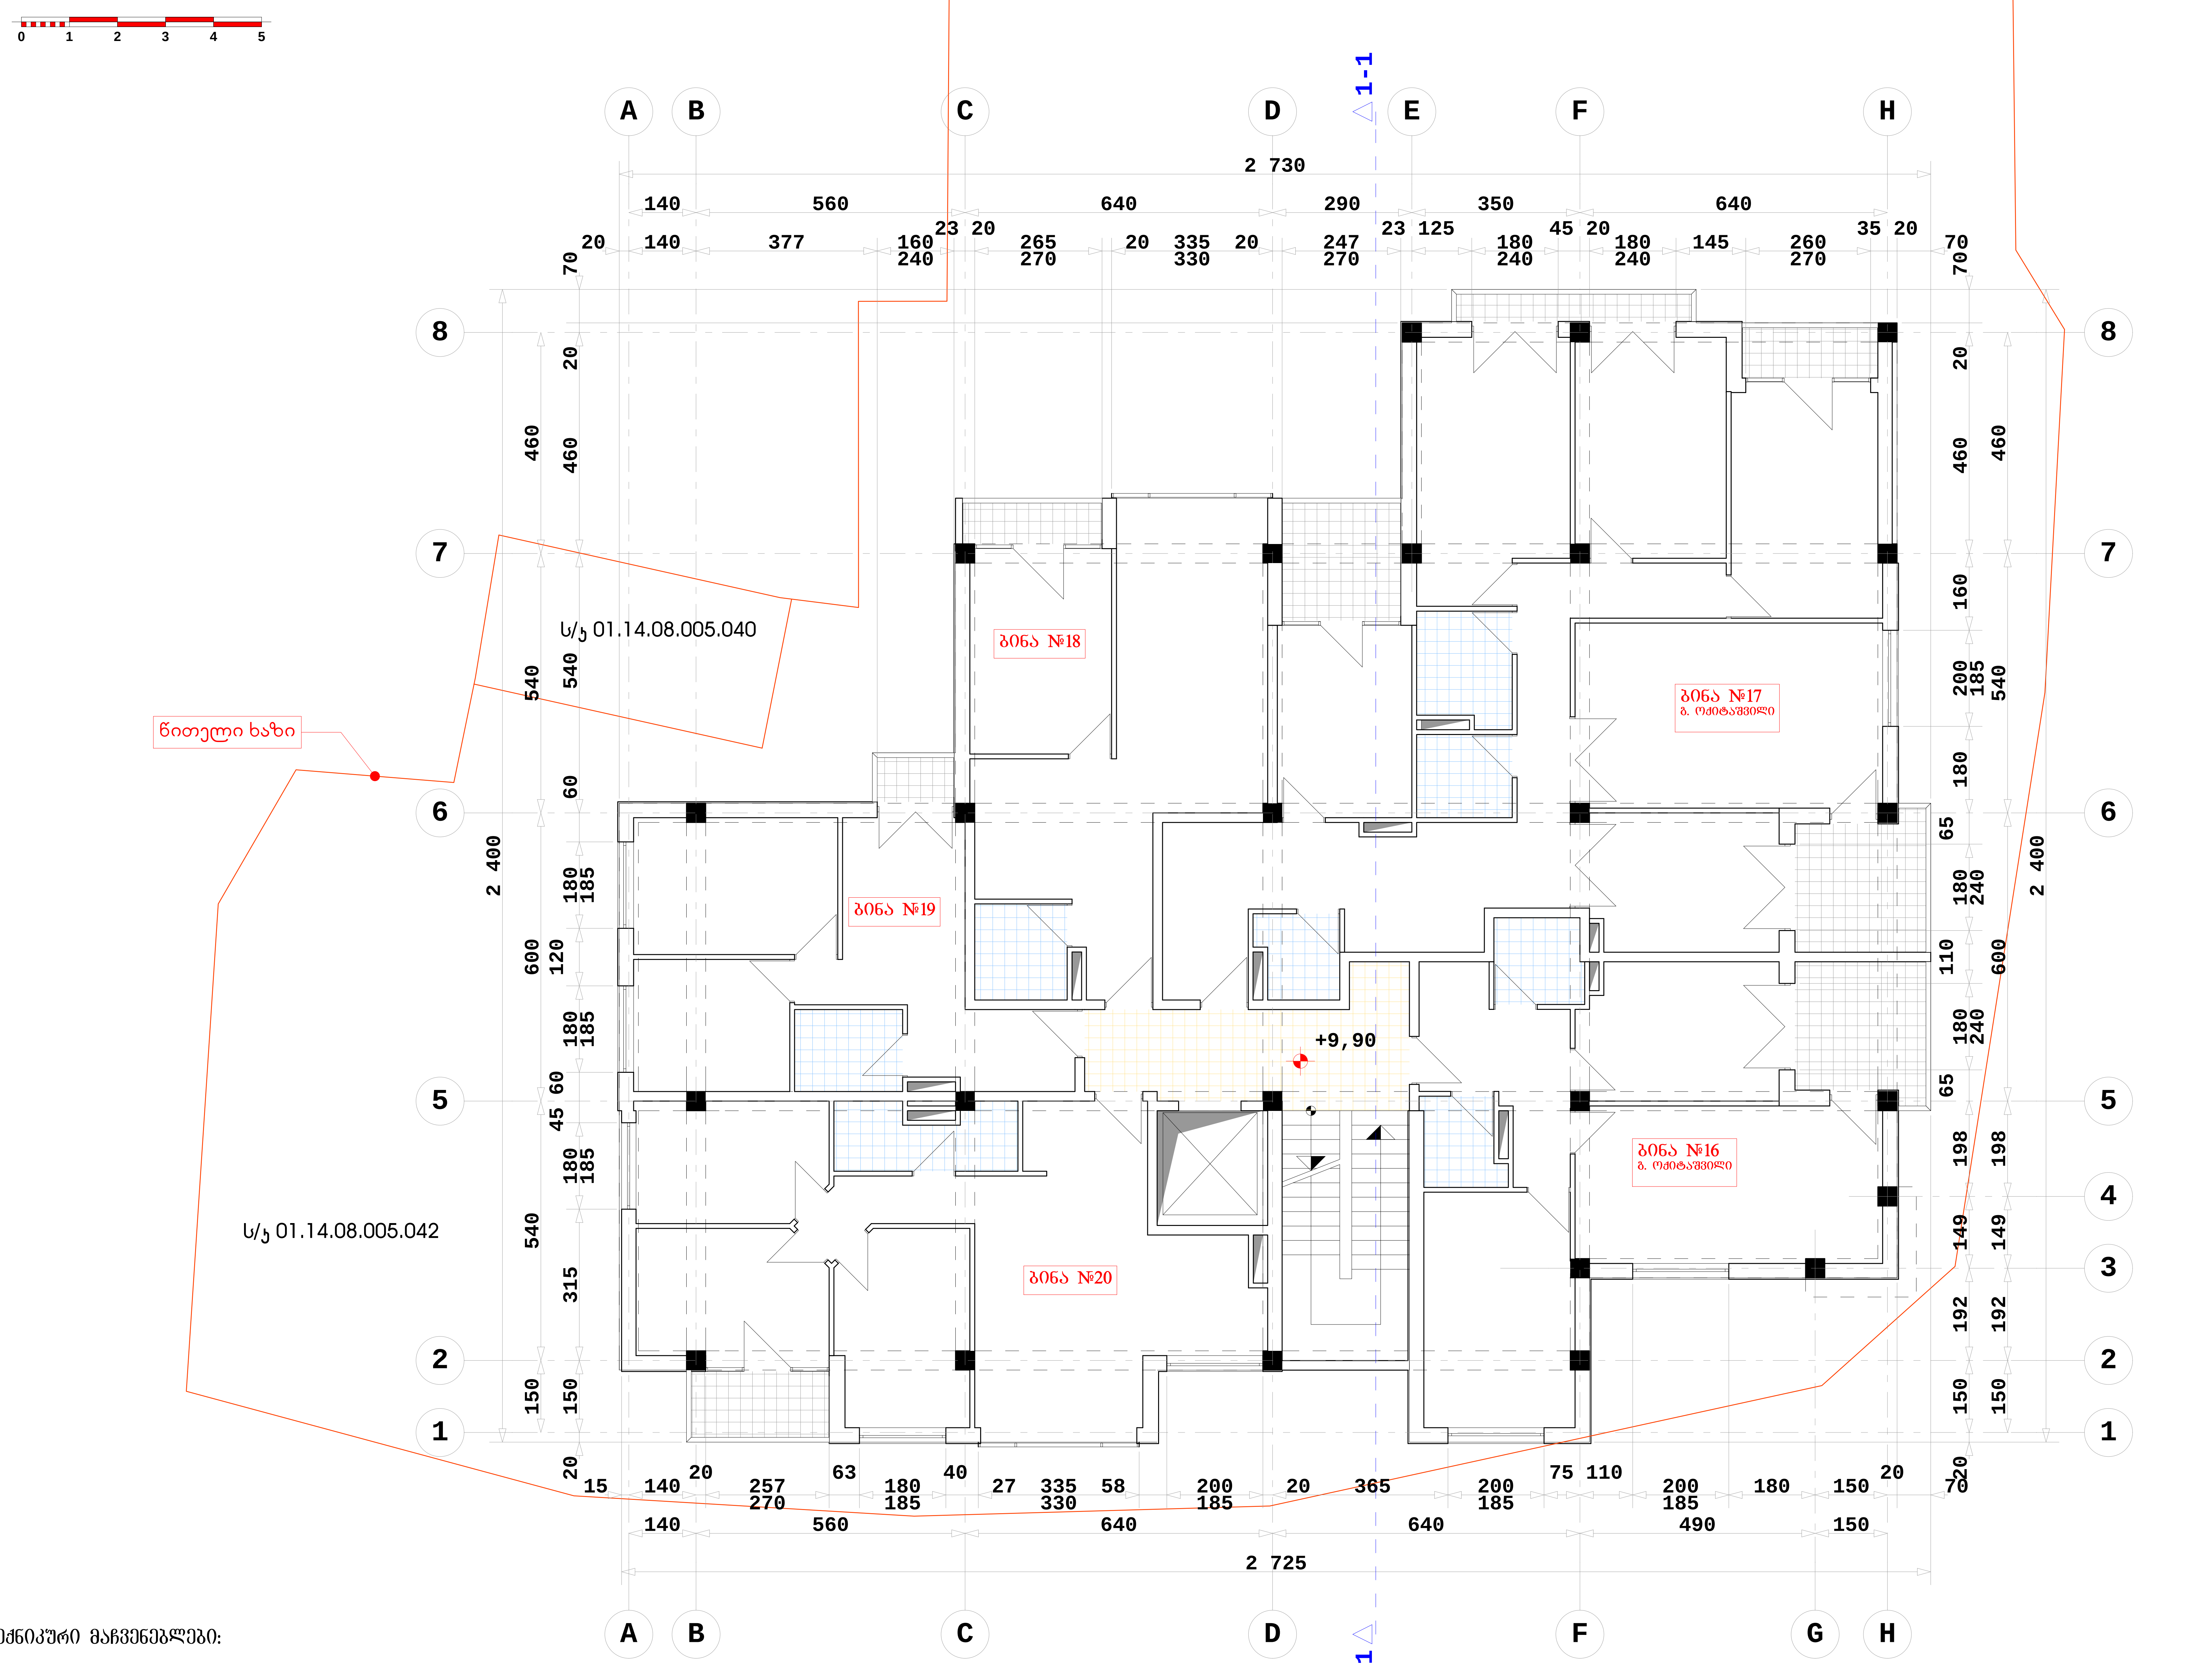

ტექნიკური მაჩვენებლები:

სართული	ნიშნული	ბინა #	საცხოვრებელი ფართი კვ.მ.	საზაფხულო ფართი კვ.მ.	ბინა სულ კვ.მ.:	სადარბაზოს ფართი კვ.მ.	კიბის უჯრედის ფართი კვ.მ.	ლიფტის ფართი კვ.მ.	ჯამი კვ.მ.
IV	9,90	#20	81,96	4,50	86,46				
		#19	49,04	2,03	51,07				
		#18	54,78	4,55	59,33				
		#17	152,40	24,46	176,86				
		#16	76,04	8,63	84,67				
სულ სართულზე კვ.მ.:			414,22	44,17	458,39	14,87	14,30	6,21	493,77

SEVEN G L.T.D.

ქ. თბილისი, წყნეთის გზატკეცილი, II ჩიხი №1; №3 ბლოკი I

მრავალბინიანი საცხოვრებელი სახლის კორექტირებული პროექტი

დამკვეთი: ი.ბ.ა. "ახალი ბაგები"

სართულის გეგმა ნიშნულზე +9.90

მასშტაბი 1:100

1	ფორმატი - A2
2	სტადია - არქიტექტურული ნახაზი
დირექტორი	გურამიშვილი
არქიტექტორი	...ამიშვილი

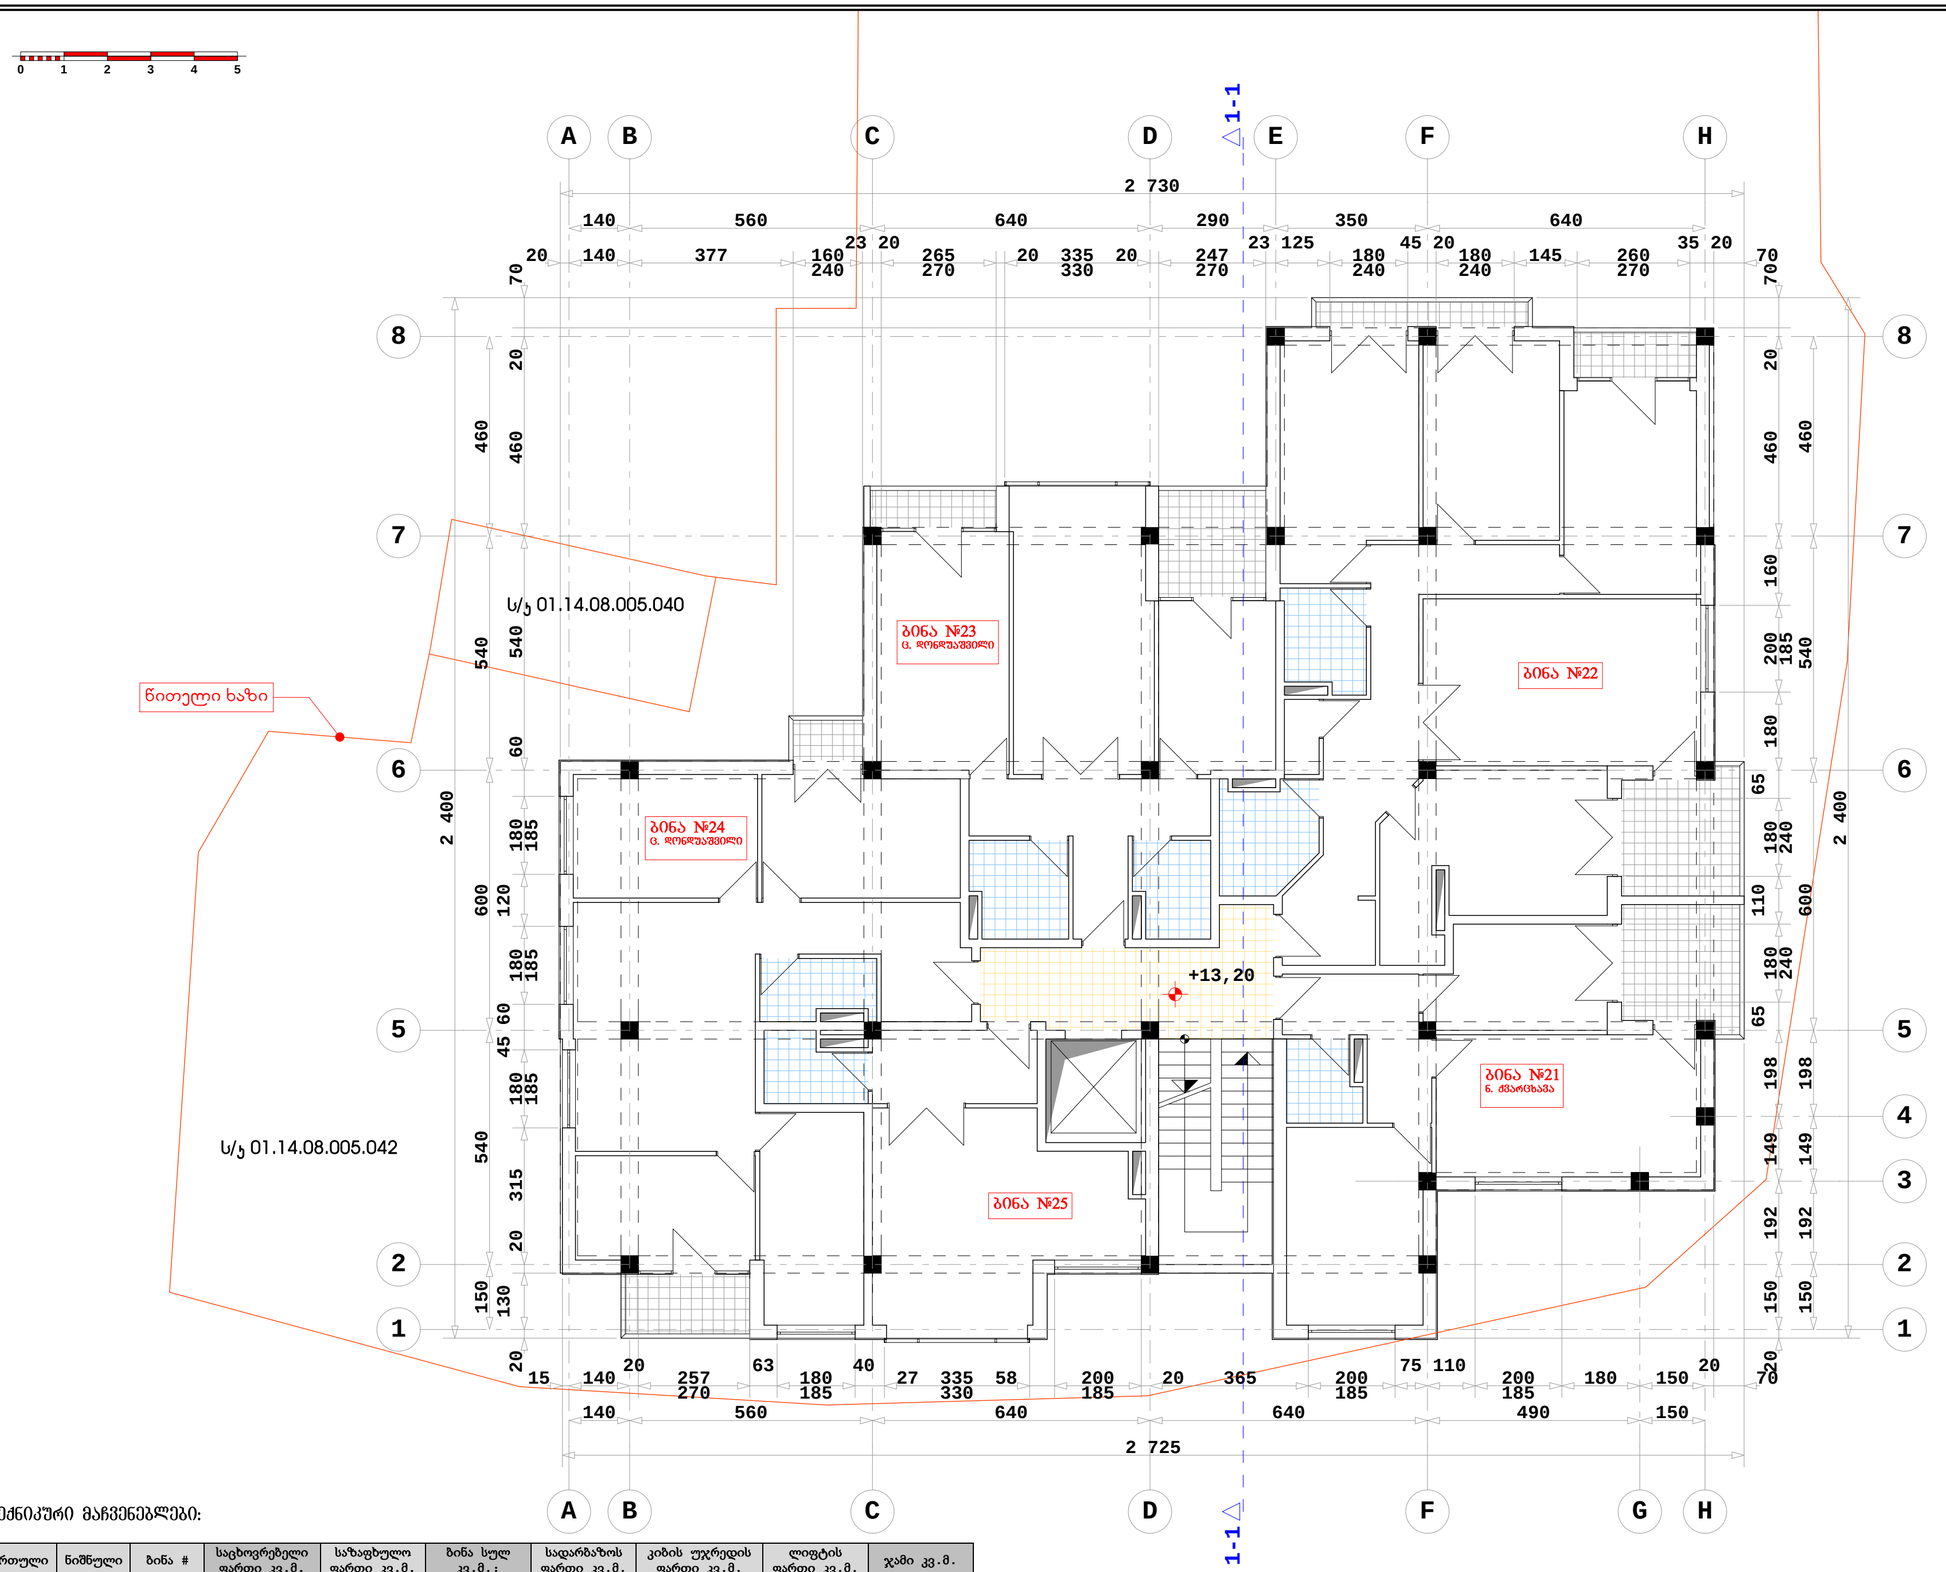

ტექნიკური მაჩვენებლები:

სართული	ნიშნული	ბინა #	საცხოვრებელი ფართი კვ.მ.	საზაფხულო ფართი კვ.მ.	ბინა სულ კვ.მ.:	სადარბაზოს ფართი კვ.მ.	კიბის უჯრედის ფართი კვ.მ.	ლიფტის ფართი კვ.მ.	ჯამი კვ.მ.
V	13,20	#25	42,21	0,00	42,21				
		#24	96,19	7,00	103,19				
		#23	74,77	11,60	86,37				
		#22	136,07	15,88	151,95				
		#21	66,04	8,63	74,67				
სულ სართულზე კვ.მ.:			415,28	43,11	458,39	14,87	14,30	6,21	493,77

SEVEN G L.T.D.

ქ. თბილისი, წყნეთის გზატკეცილი, II ჩიხი №1; №3 ბლოკი I

მრავალბინიანი საცხოვრებელი სახლის კონსტრუქციული პროექტი

დამკვეთი: ი.ბ.ა. "ახალი ბაბეი"

სართულის გეგმა ნიშნულზე +13.20

მასშტაბი 1:100

1	შრომატი - A2
2	სტადია - არქიტექტურული ნახაზი
დირექტორი	გურამიშვილი
არქიტექტორი	გურამიშვილი

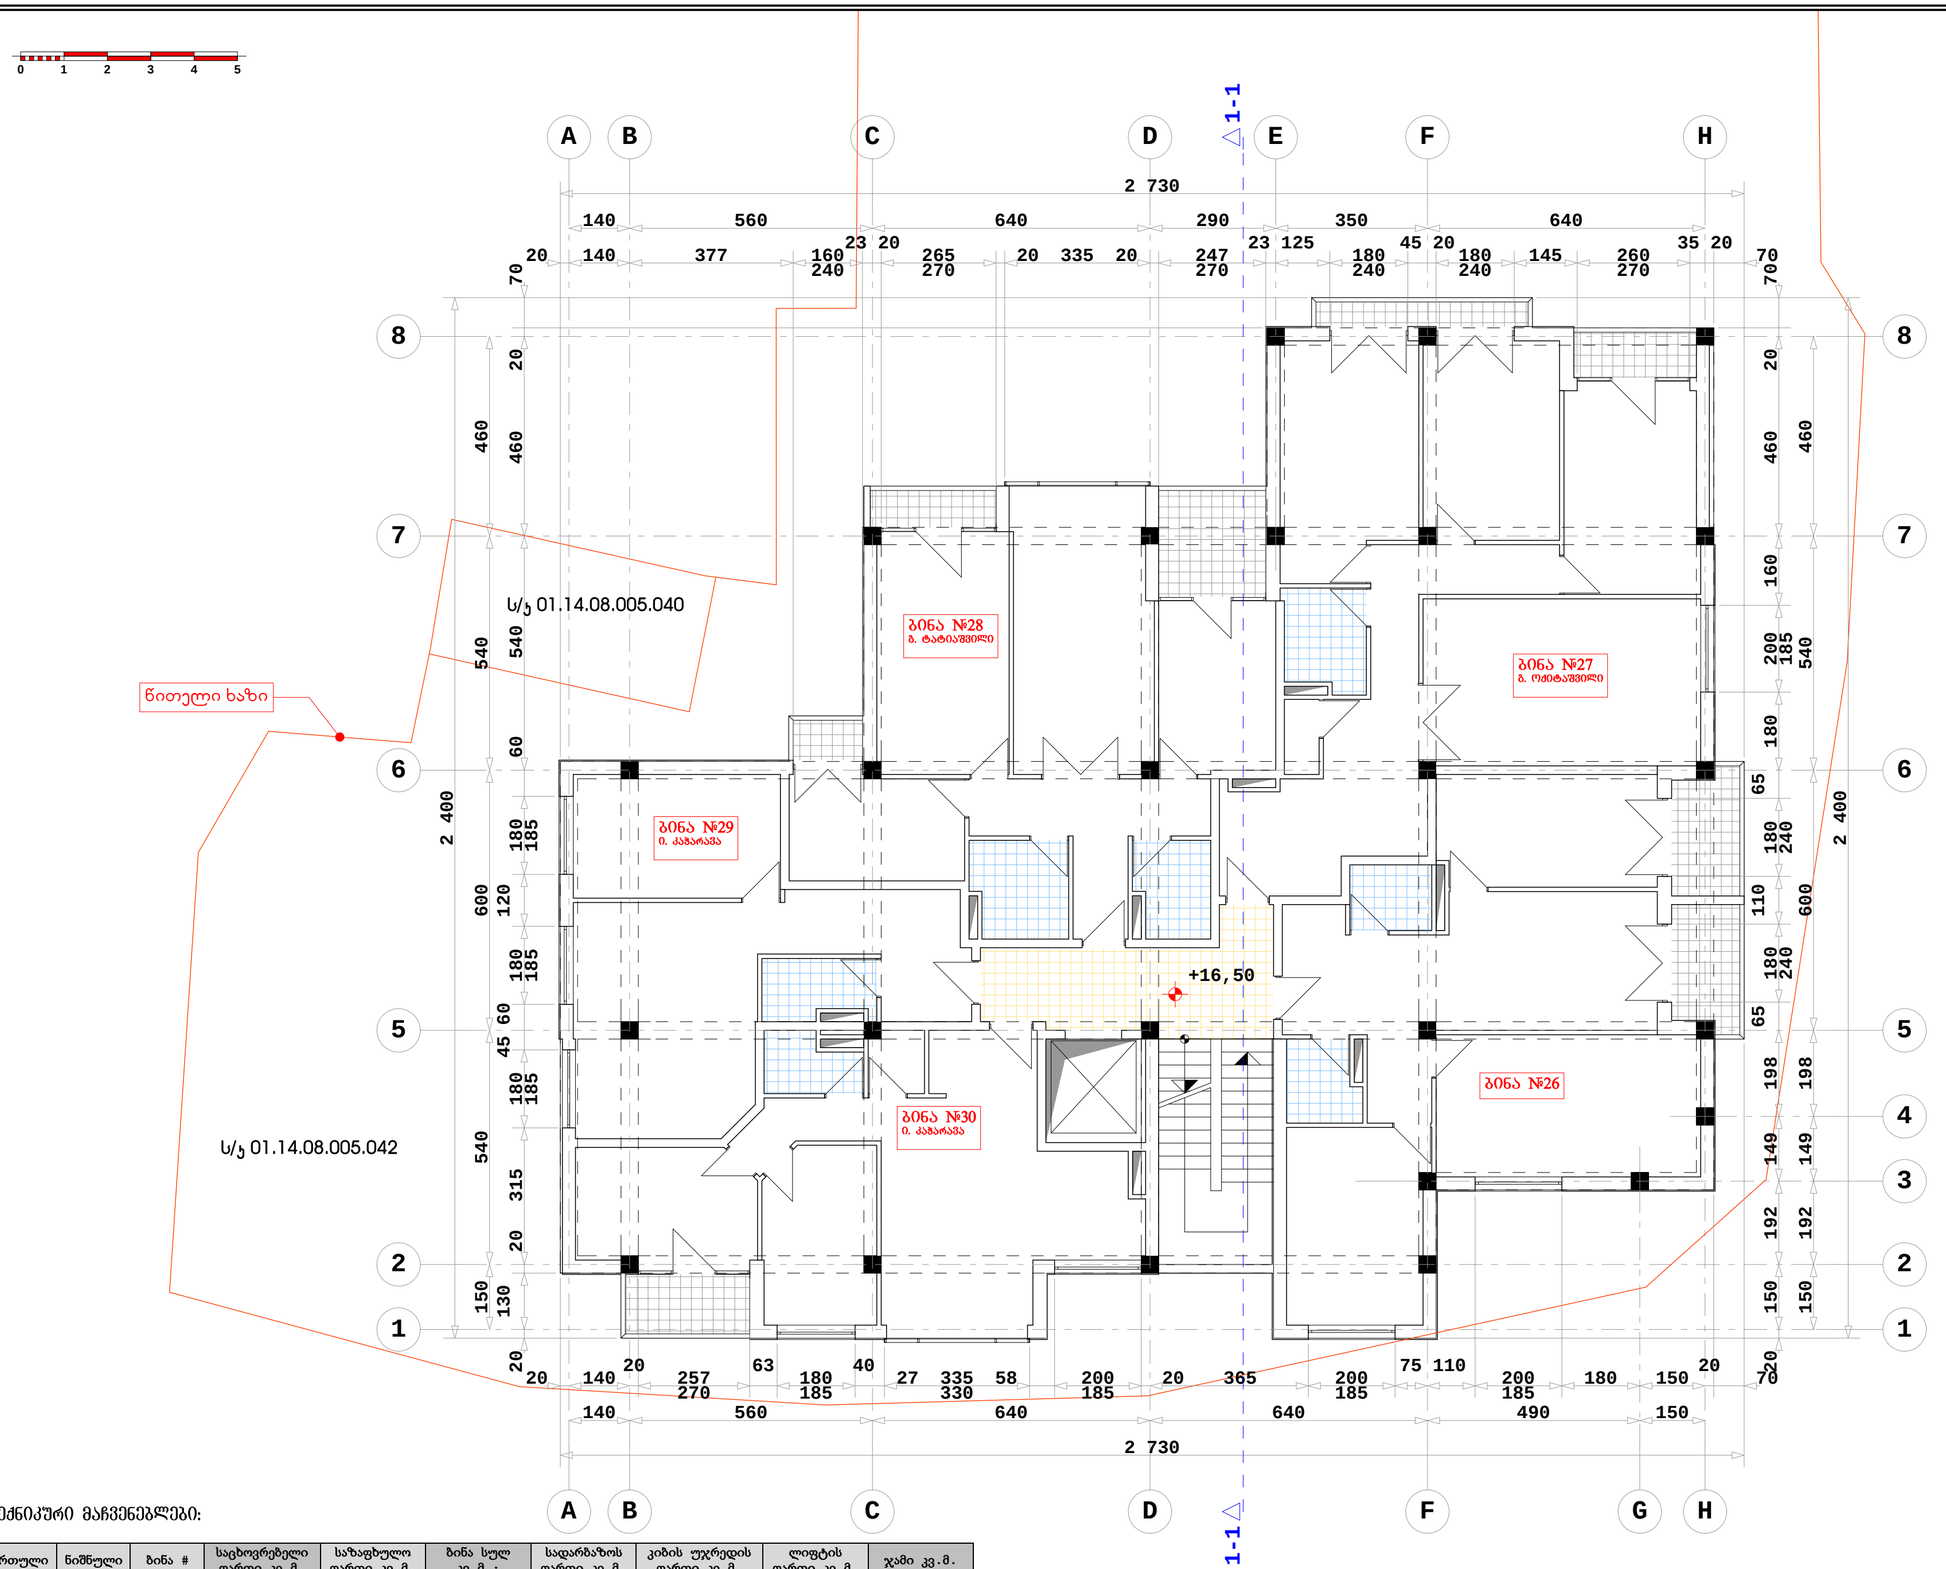

ტექნიკური მაჩვენებლები:

სართული	ნიშნული	ბინა #	საცხოვრებელი ფართი კვ.მ.	საზაფხულო ფართი კვ.მ.	ბინა სულ კვ.მ.:	სადარბაზოს ფართი კვ.მ.	კიბის უჯრედის ფართი კვ.მ.	ლიფტის ფართი კვ.მ.	ჯამი კვ.მ.
VI	16,50	#30	69,98	4,46	74,44				
		#29	57,80	0,00	57,80				
		#28	85,39	14,14	99,53				
		#27	113,00	7,25	120,25				
		#26	94,67	11,70	106,37				
სულ სართულზე კვ.მ.:			420,84	37,55	458,39	14,87	14,30	6,21	493,77

SEVEN G L.T.D.

ქ. თბილისი, წყნეთის გზატკეცილი, II ჩიხი №1; №3 ბლოკი I

მრავალბინიანი საცხოვრებელი სახლის კორპუსტორებული პროექტი

დამკვეთი: ი.ბ.ა. "ახალი ბაბეები"

სართულის გეგმა ნიშნულზე +16.50

მასშტაბი 1:100

1	ფორმატი - A2
2	სტადია - არქიტექტურული ნახაზი
დირექტორი	გურამიშვილი
არქიტექტორი	გურამიშვილი

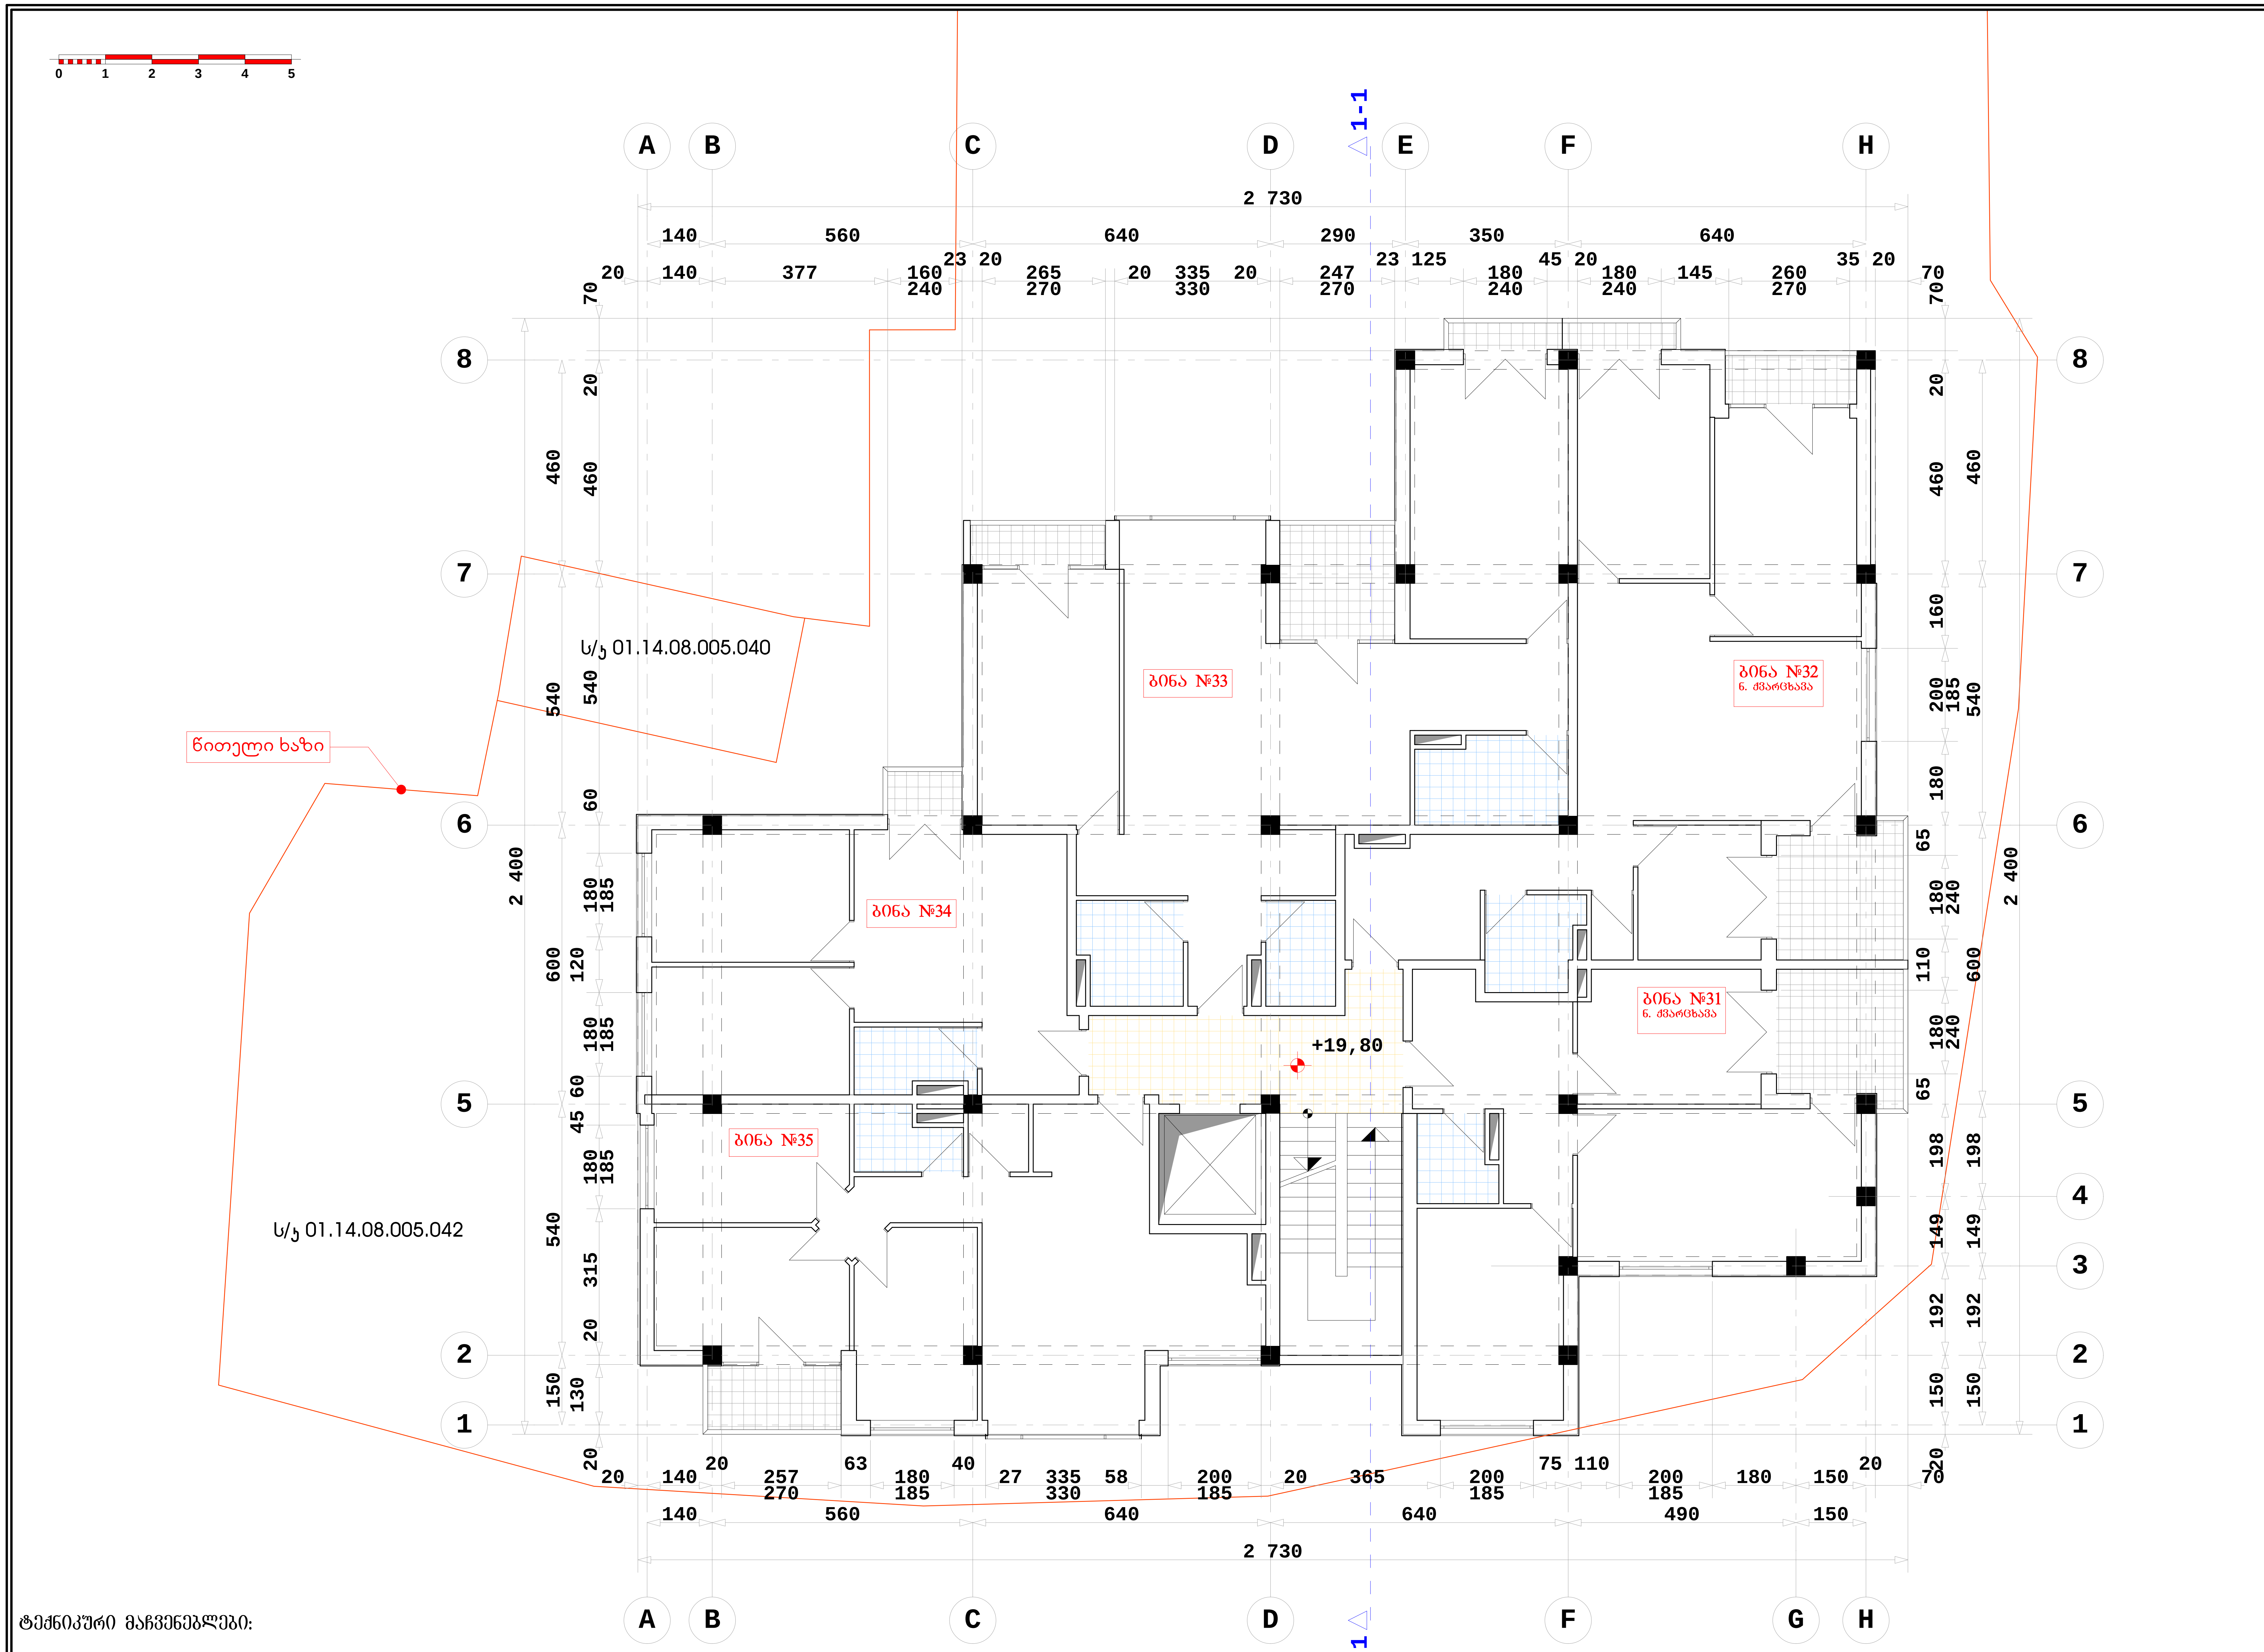

ტექნიკური მაჩვენებლები:

სართული	ნიშნული	ბინა #	საცხოვრებელი ფართი კვ.მ.	საზაფხულო ფართი კვ.მ.	ბინა სულ კვ.მ.:	სადარბაზოს ფართი კვ.მ.	კიბის უჯრედის ფართი კვ.მ.	ლიფტის ფართი კვ.მ.	ჯამი კვ.მ.
VII	19,80	#35	82,04	4,46	86,50				
		#34	56,36	2,54	58,90				
		#33	112,27	13,37	125,64				
		#32	91,78	14,11	105,89				
		#31	72,83	8,63	81,46				
სულ სართულზე კვ.მ.:			415,28	43,11	458,39	14,87	14,30	6,21	493,77

SEVEN G L.T.D.

ქ. თბილისი, წყნეთის გზატკეცილი, II ჩიხი №1; №3 ბლოკი I

მრავალბინიანი საცხოვრებელი სახლის კორექტირებული პროექტი

დამკვეთი: ი.ბ.ა. "ახალი ბაგები"

სართულის გეგმა ნიშნულზე +19.80

მასშტაბი 1:100

1	ფორმატი - A2
2	სტადია - არქიტექტურული ნახაზი

დირექტორი		გურამიშვილი
არქიტექტორი		[illegible]ამიშვილი

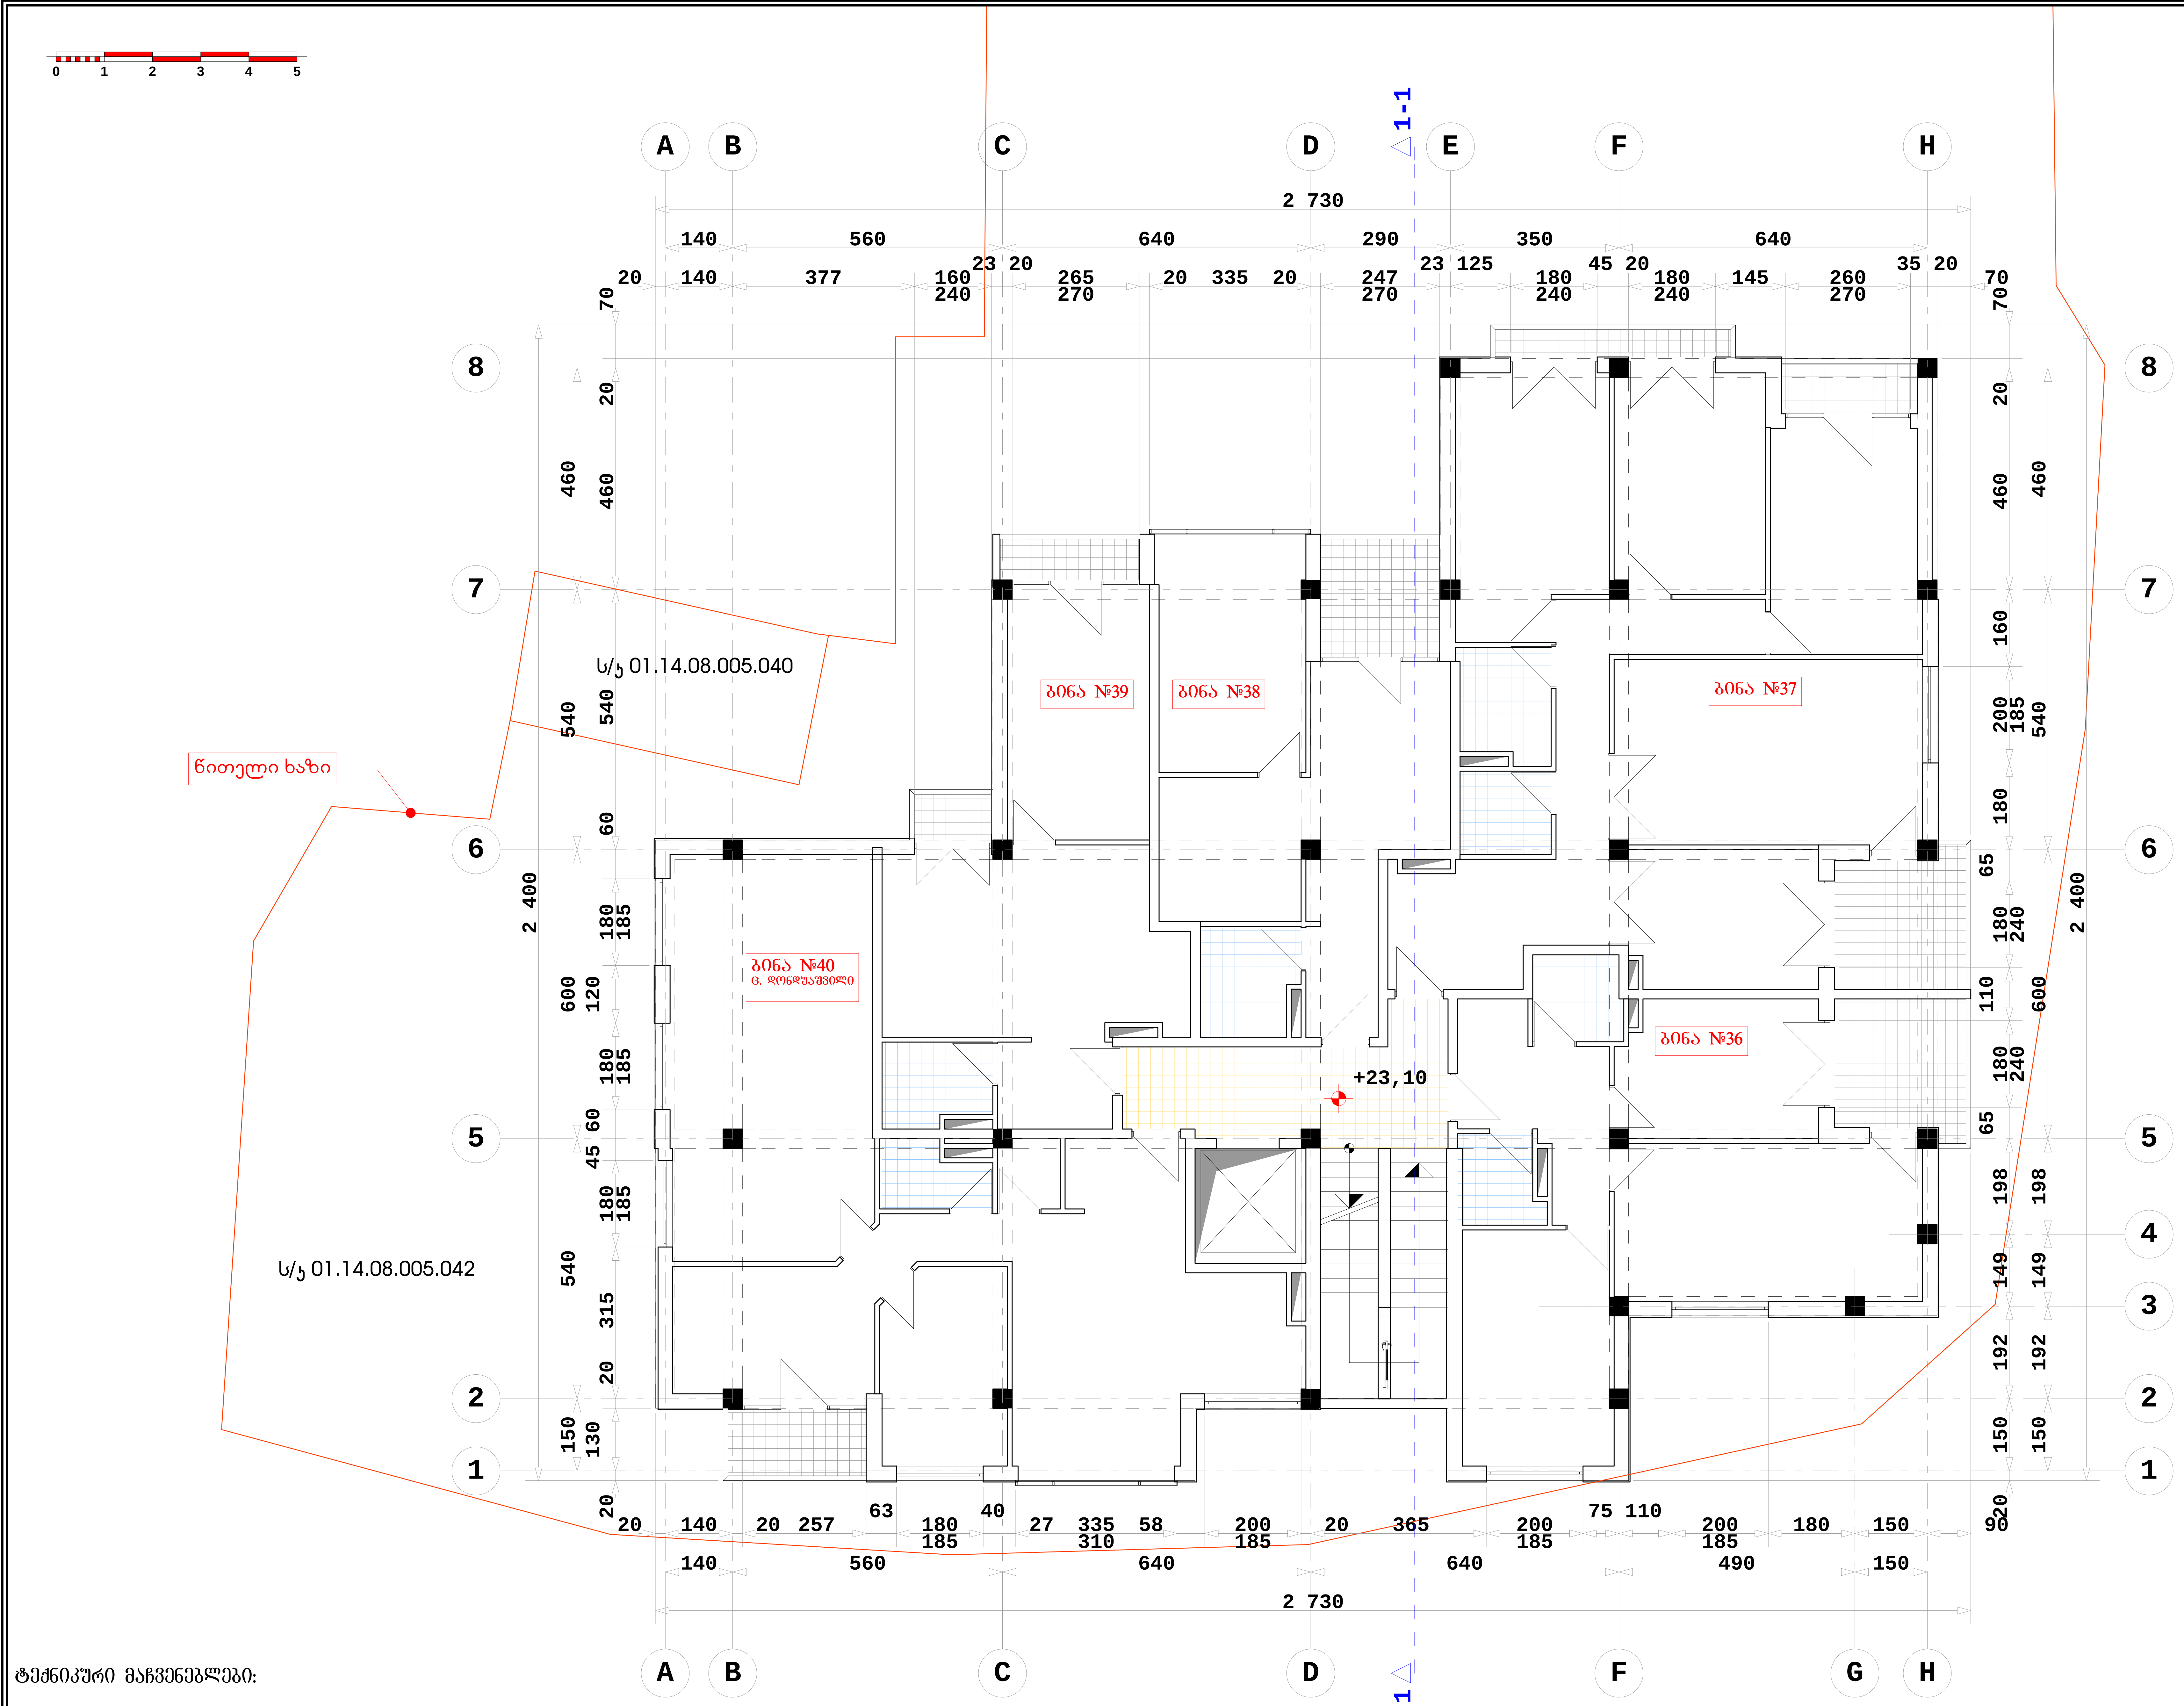

SEVEN G L.T.D.

ქ. თბილისი, წყნეთის გზატკეცილი, II ჩიხი №1; №3 ბლოკი I

მრავალბინიანი საცხოვრებელი სახლის კორექტირებული პროექტი

დამკვეთი: ი.ბ.ა. "ახალი ბაგები"

სართულის გეგმა ნიშნულზე +23.10

მასშტაბი 1:100

ტექნიკური მაჩვენებლები:

სართული	ნიშნული	ბინა #	საცხოვრებელი ფართი კვ.მ.	საზაფხულო ფართი კვ.მ.	ბინა სულ კვ.მ.:	სადარბაზოს ფართი კვ.მ.	კიბის უჯრედის ფართი კვ.მ.	ლიფტის ფართი კვ.მ.	ჯამი კვ.მ.
VIII	23,10	#40	110,09	4,46	114,55				
		#39	52,40	6,73	59,13				
		#38	50,68	7,41	58,09				
		#37	126,06	15,88	141,94				
		#36	76,05	8,63	84,68				
სულ სართულზე კვ.მ.:			415,28	43,11	458,39	14,87	14,30	6,21	493,77

1	ფორმატი - A2
2	სტადია - არქიტექტურული ნახაზი
დირექტორი	გურამიშვილი
არქიტექტორი	-ამიშვილი

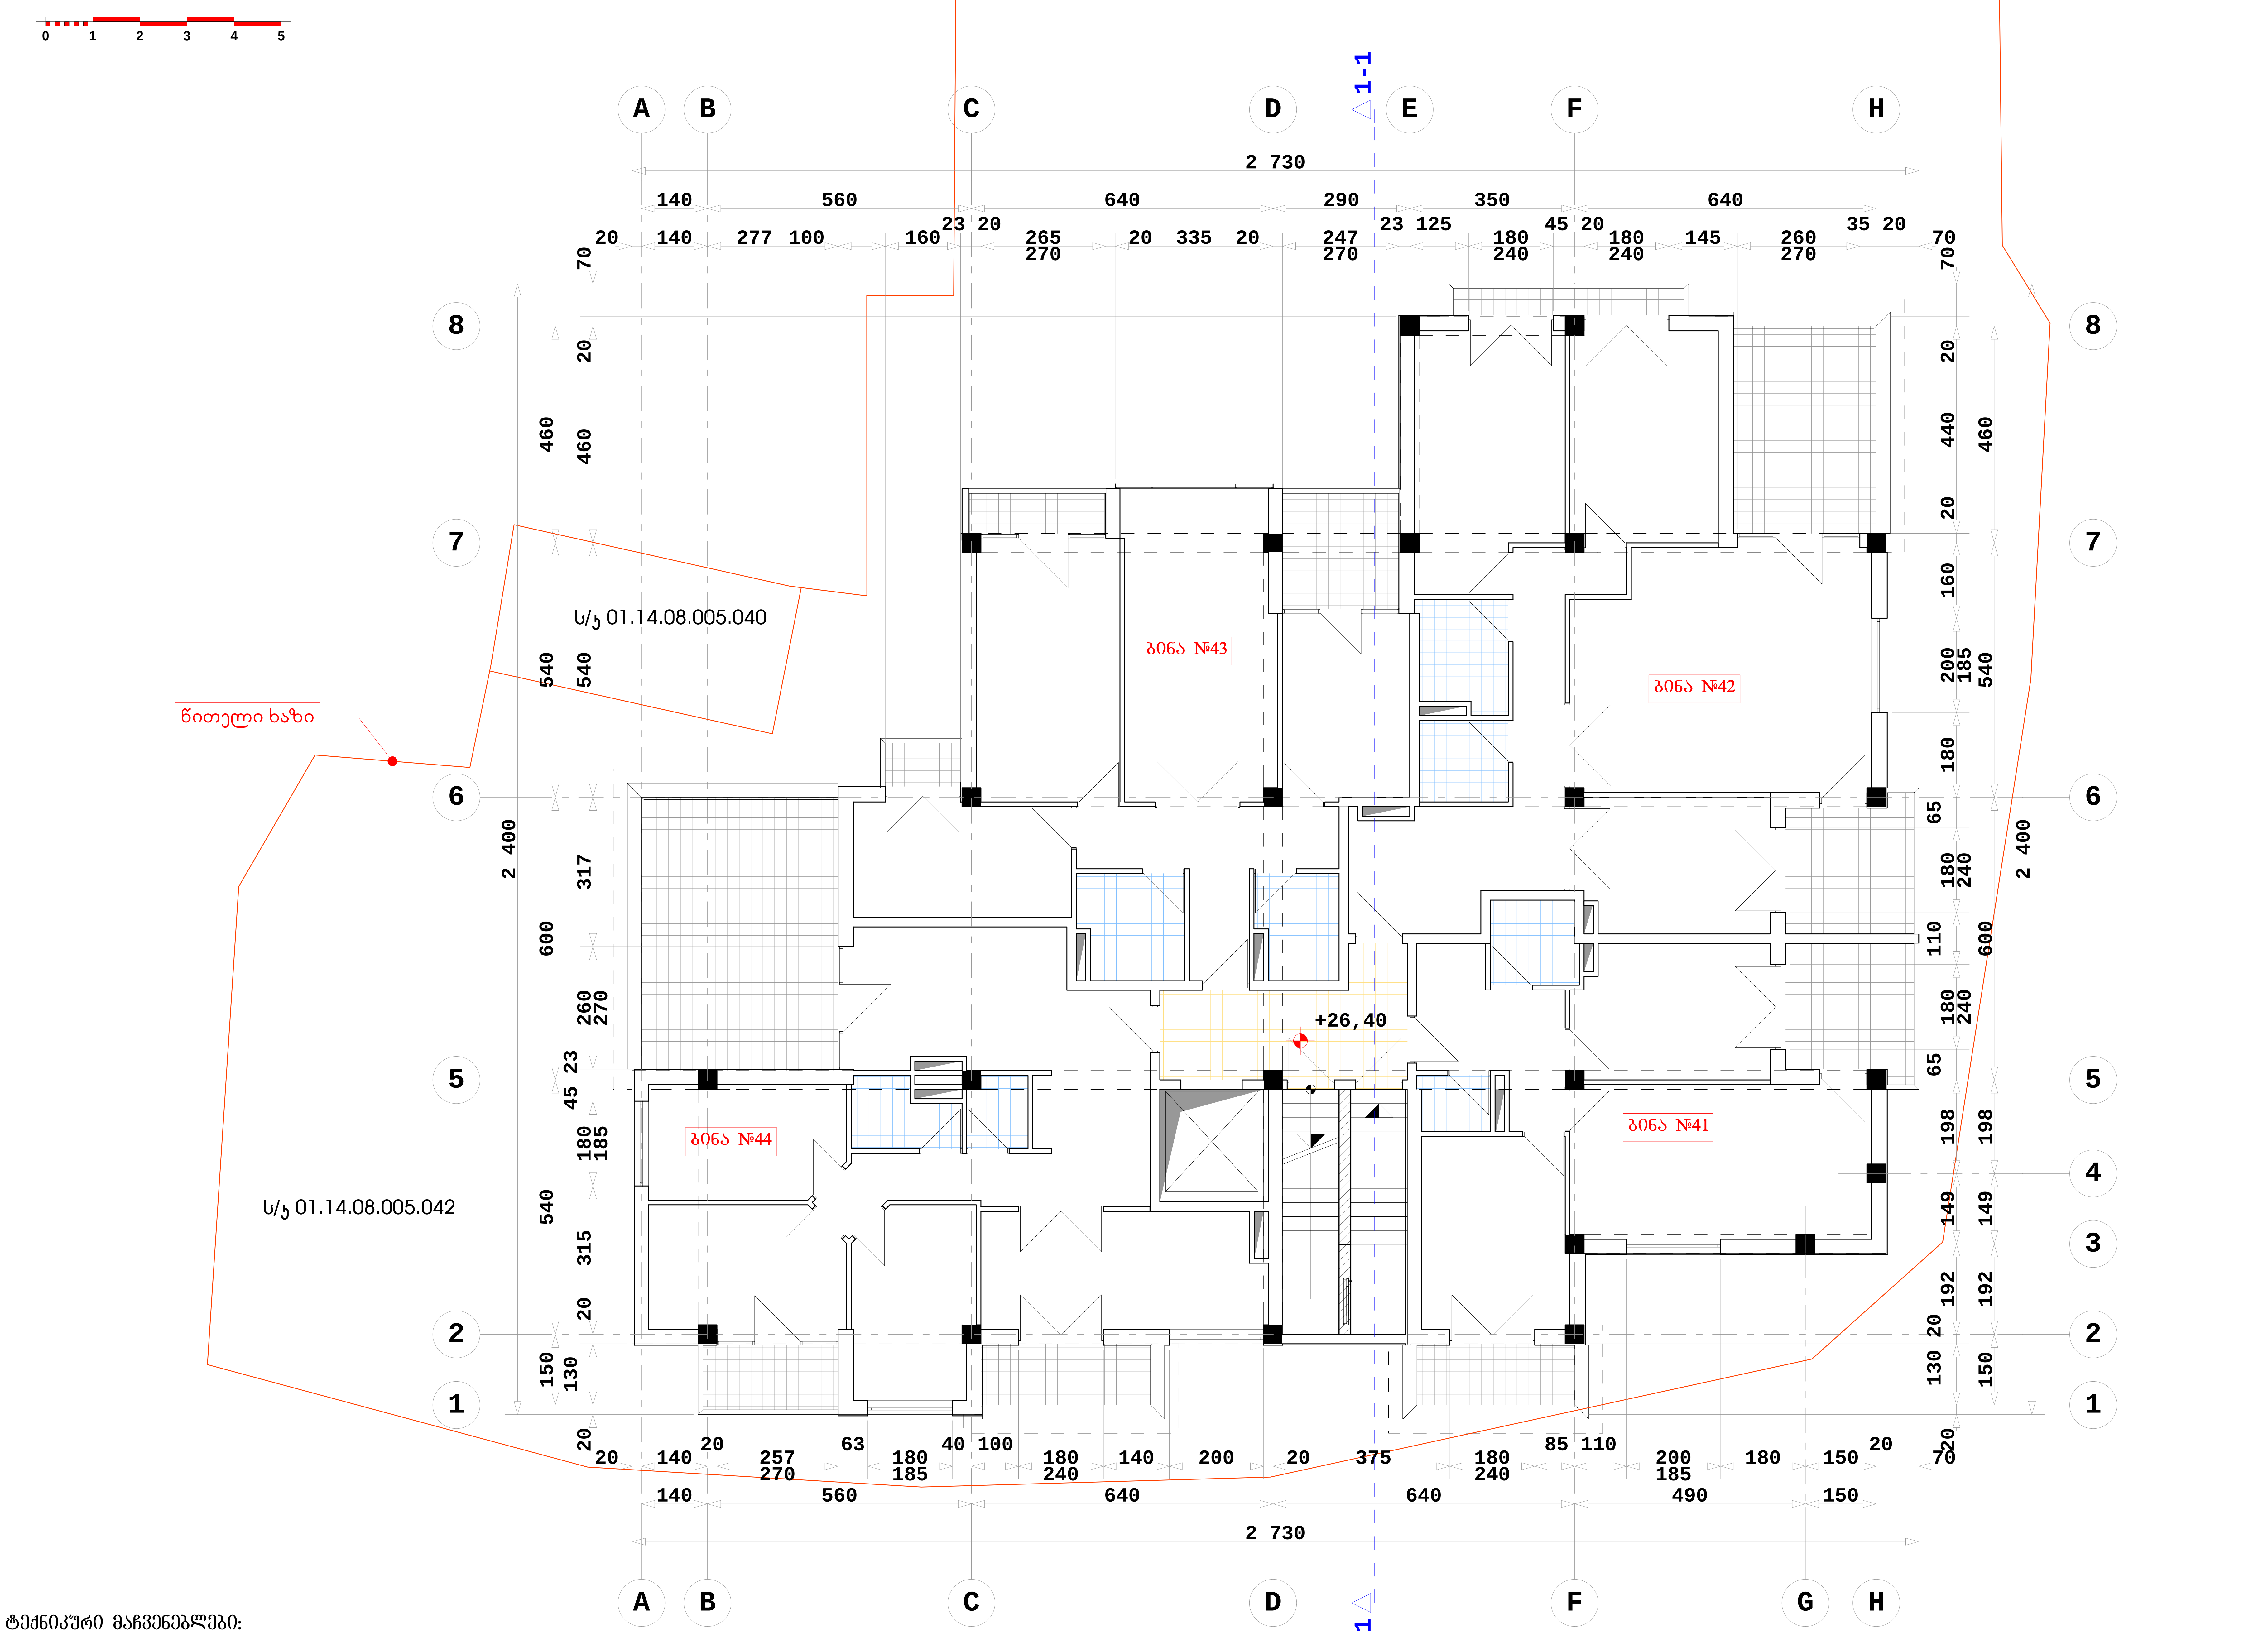

SEVEN G L.T.D.

ქ. თბილისი, წყნეთის გზატკეცილი, II ჩიხი №1; №3 ბლოკი I

მრავალბინიანი საცხოვრებელი სახლის კორექტირებული პროექტი

დამკვეთი: ი.ბ.ა. "ახალი ბაგები"

სართულის გეგმა ნიშნულზე +26.40

მასშტაბი 1:100

ტექნიკური მაჩვენებლები:

სართული	ნიშნული	ბინა #	საცხოვრებელი ფართი კვ.მ.	საზაფხულო ფართი კვ.მ.	ბინა სულ კვ.მ.:	სადარბაზოს ფართი კვ.მ.	კიბის უჯრედის ფართი კვ.მ.	ლიფტის ფართი კვ.მ.	ჯამი კვ.მ.
IX	26,40	#44	95,72	37,46	133,18				
		#43	87,03	14,14	101,17				
		#42	114,94	27,00	141,94				
		#41	70,42	14,25	84,67				
სულ სართულზე კვ.მ.:			368,11	92,85	460,96	12,30	14,30	6,21	493,77

1	ფორმატი - A2
2	სტადია - არქიტექტურული ნახაზი
დირექტორი	გურამიშვილი
არქიტექტორი	ამიშვილი

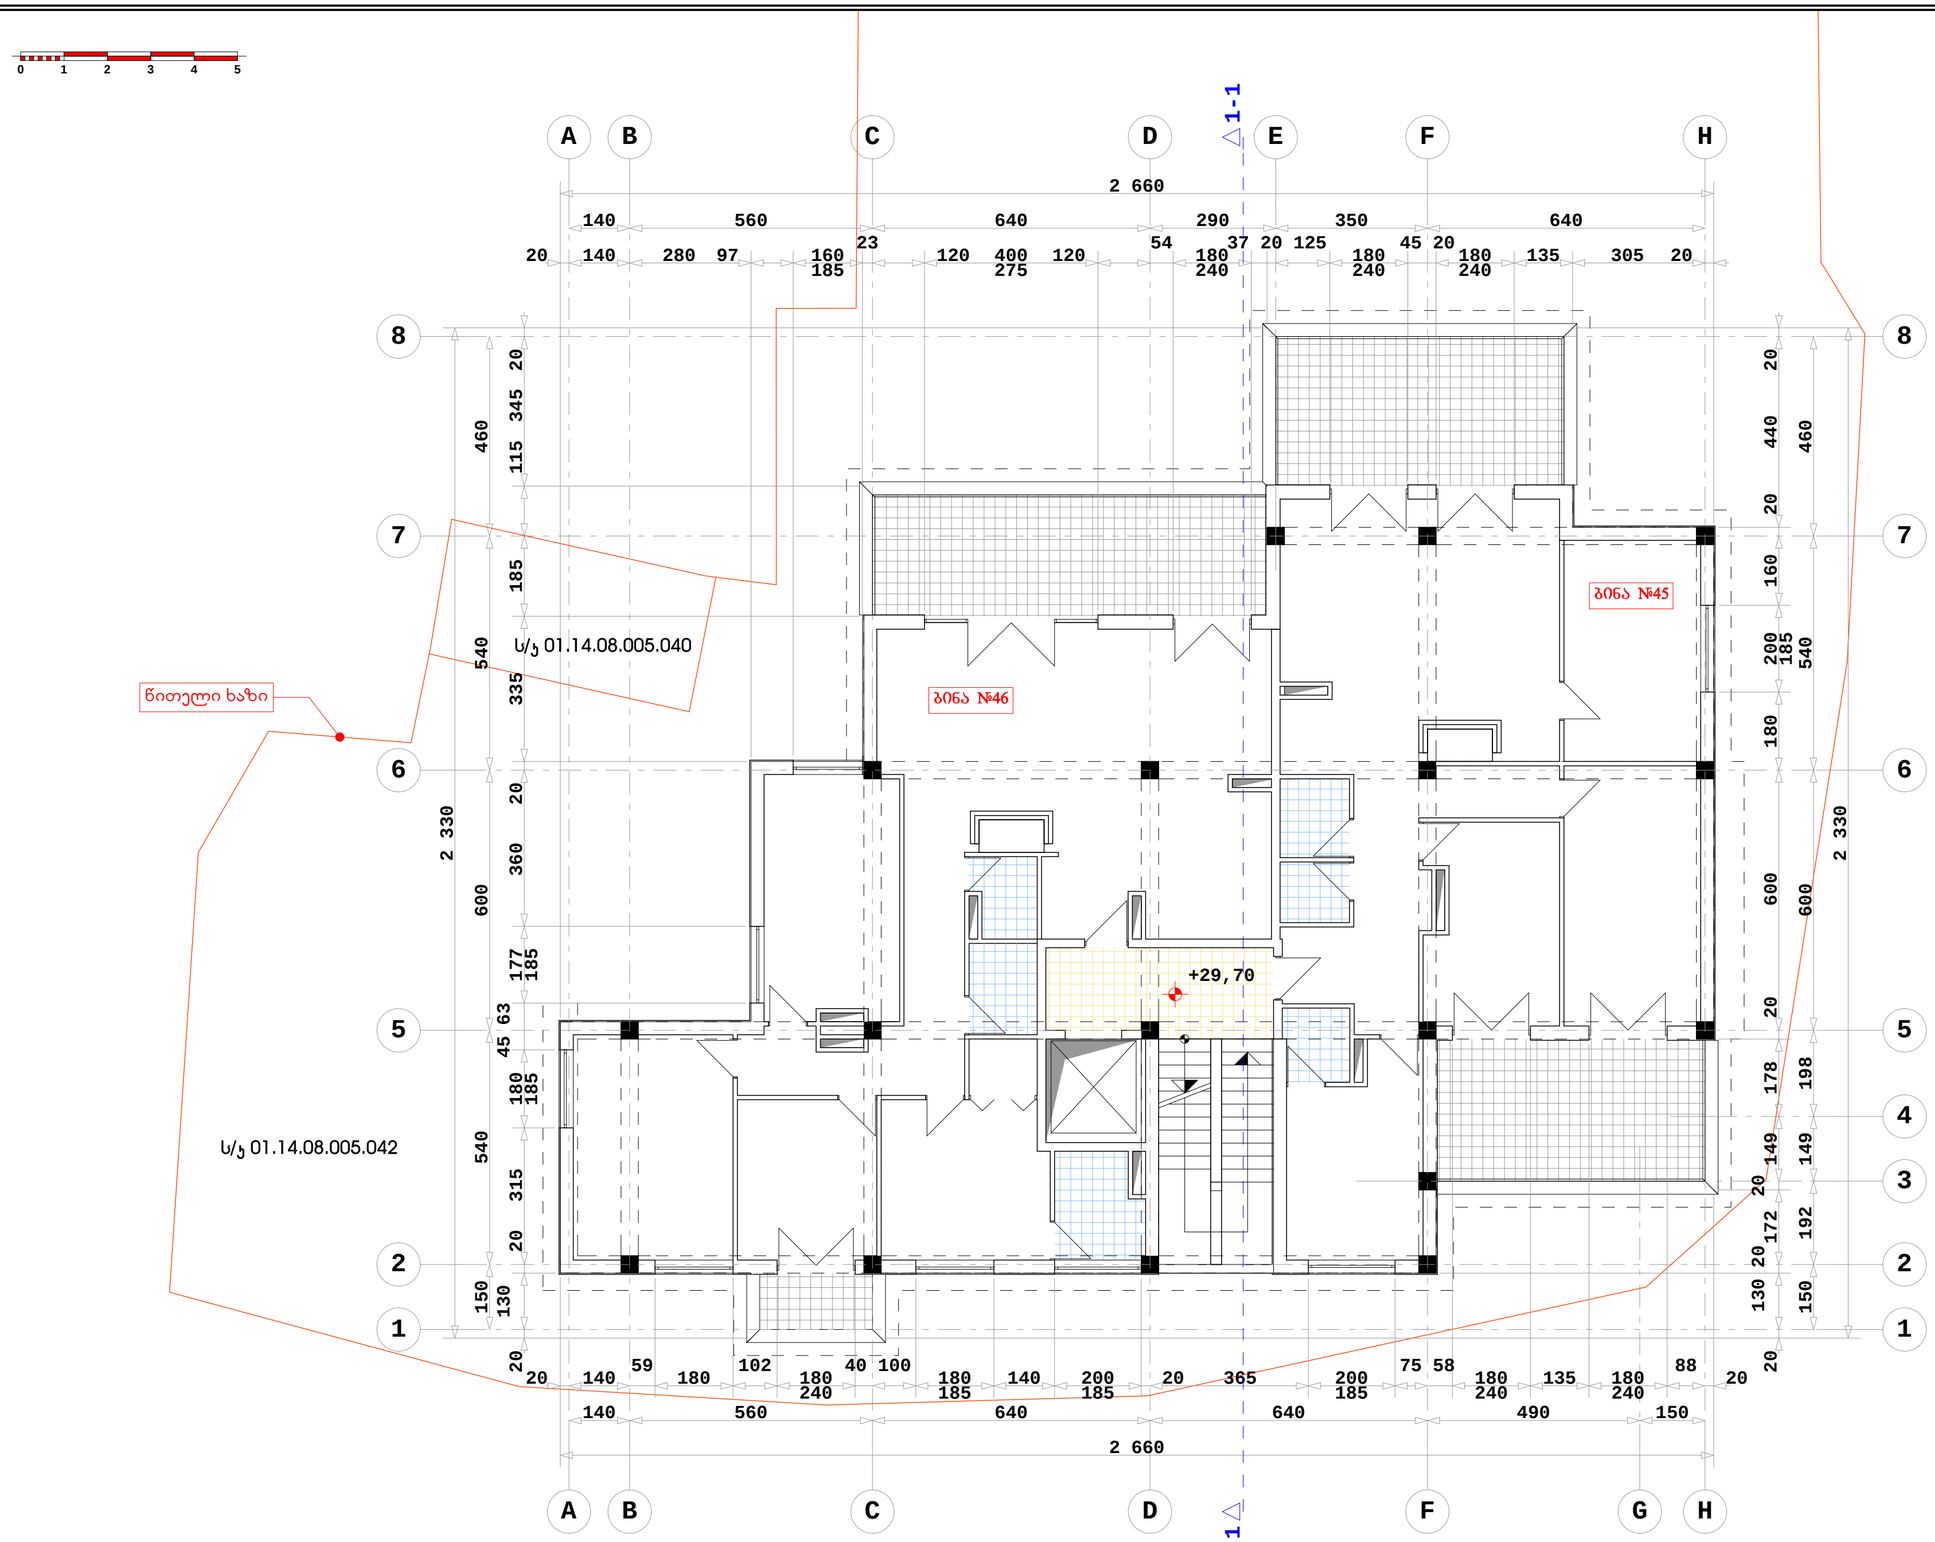

ტექნიკური მაჩვენებლები:

სართული	ნიშნული	ბინა #	საცხოვრებელი ფართი კვ.მ.	საზაფხულო ფართი კვ.მ.	ბინა სულ კვ.მ.:	სადარბაზოს ფართი კვ.მ.	კიბის უჯრედის ფართი კვ.მ.	ლიფტის ფართი კვ.მ.	ჯამი კვ.მ.
x	29,70	#46	168,13	32,85	200,98				
		#45	146,19	47,99	194,18				
სულ სართულზე კვ.მ.:			314,32	80,84	395,16	11,05	14,30	6,21	426,72

SEVEN G L.T.D.

ქ. თბილისი, წყნეთის გზატკეცილი, II ჩიხი №1; №3 ბლოკი I

მრავალბინიანი საცხოვრებელი სახლის კორპუსტორებული პროექტი

დამკვეთი: ი.პ.ა. "ახალი ბაბეები"

სართულის ბეგმა ნიშნულზე +29.70

მასშტაბი 1:100

1	ფორმატი - A2
2	სტადია - არქიტექტურული ნახაზი
დირექტორი	გურამიშვილი
არქიტექტორი	გურამიშვილი

0 1 2 3 4 5

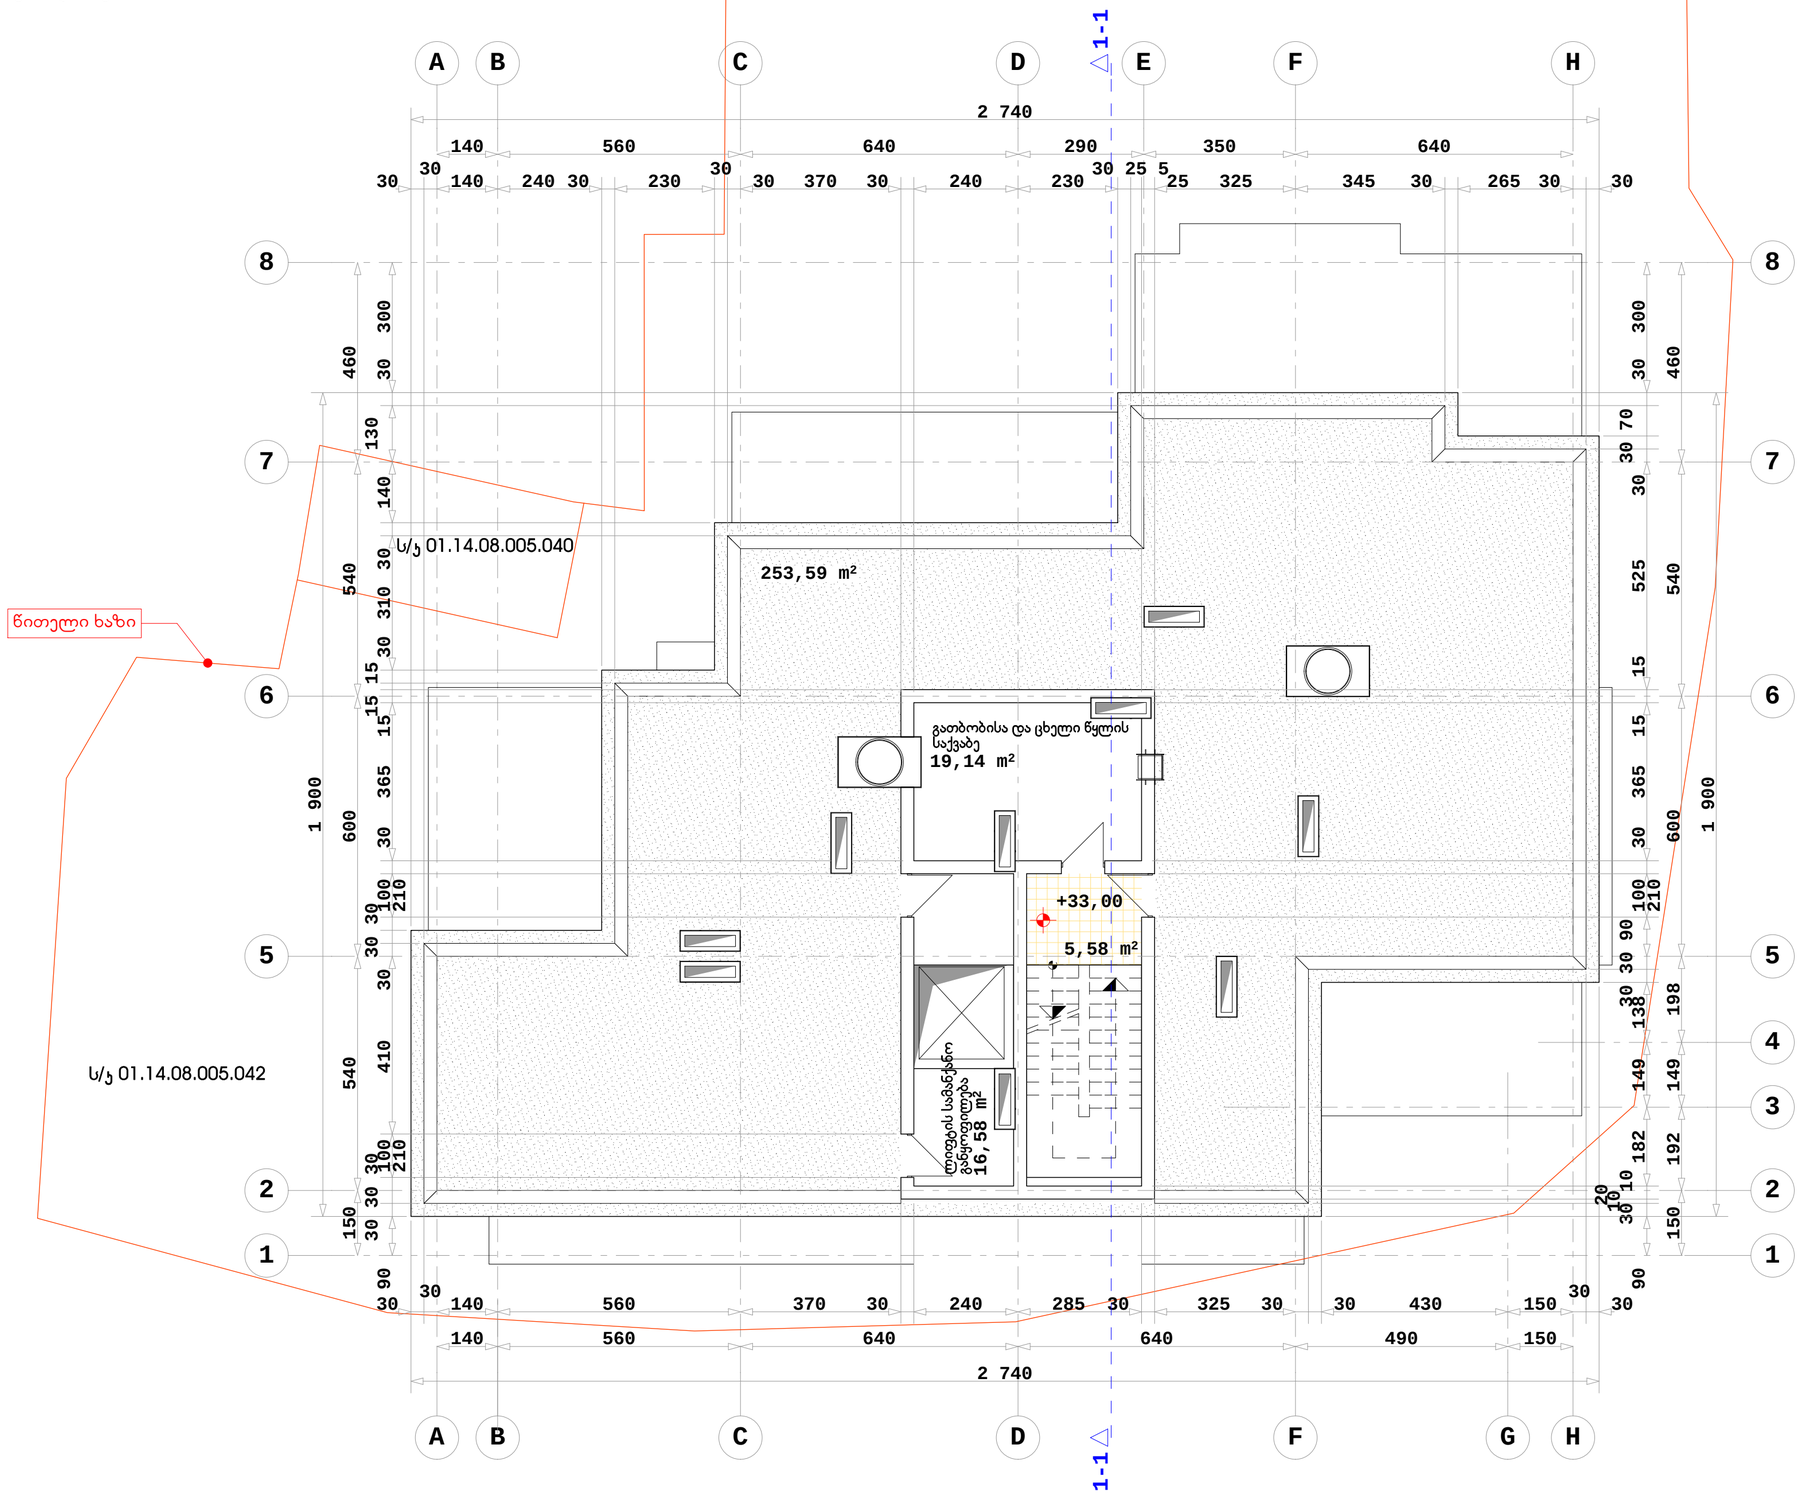

SEVEN G L.T.D.

ძ. თბილისი, წყნეთის გზატკეცილი, II ჩიხი №1; №3 ბლოკი I

მრავალბინიანი საცხოვრებელი სახლის კონსტრუქციული პროექტი

დამკვეთი: ი.ბ.ა. "ახალი ბაბეები"

სახურავის ბეტმა ნიშნულზე +33.00

მასშტაბი 1:100

1	ფორმატი - A2
2	სტადია - არქიტექტურული ნახაზი
დირექტორი	ბერამიშვილი
არქიტექტორი	ბერამიშვილი



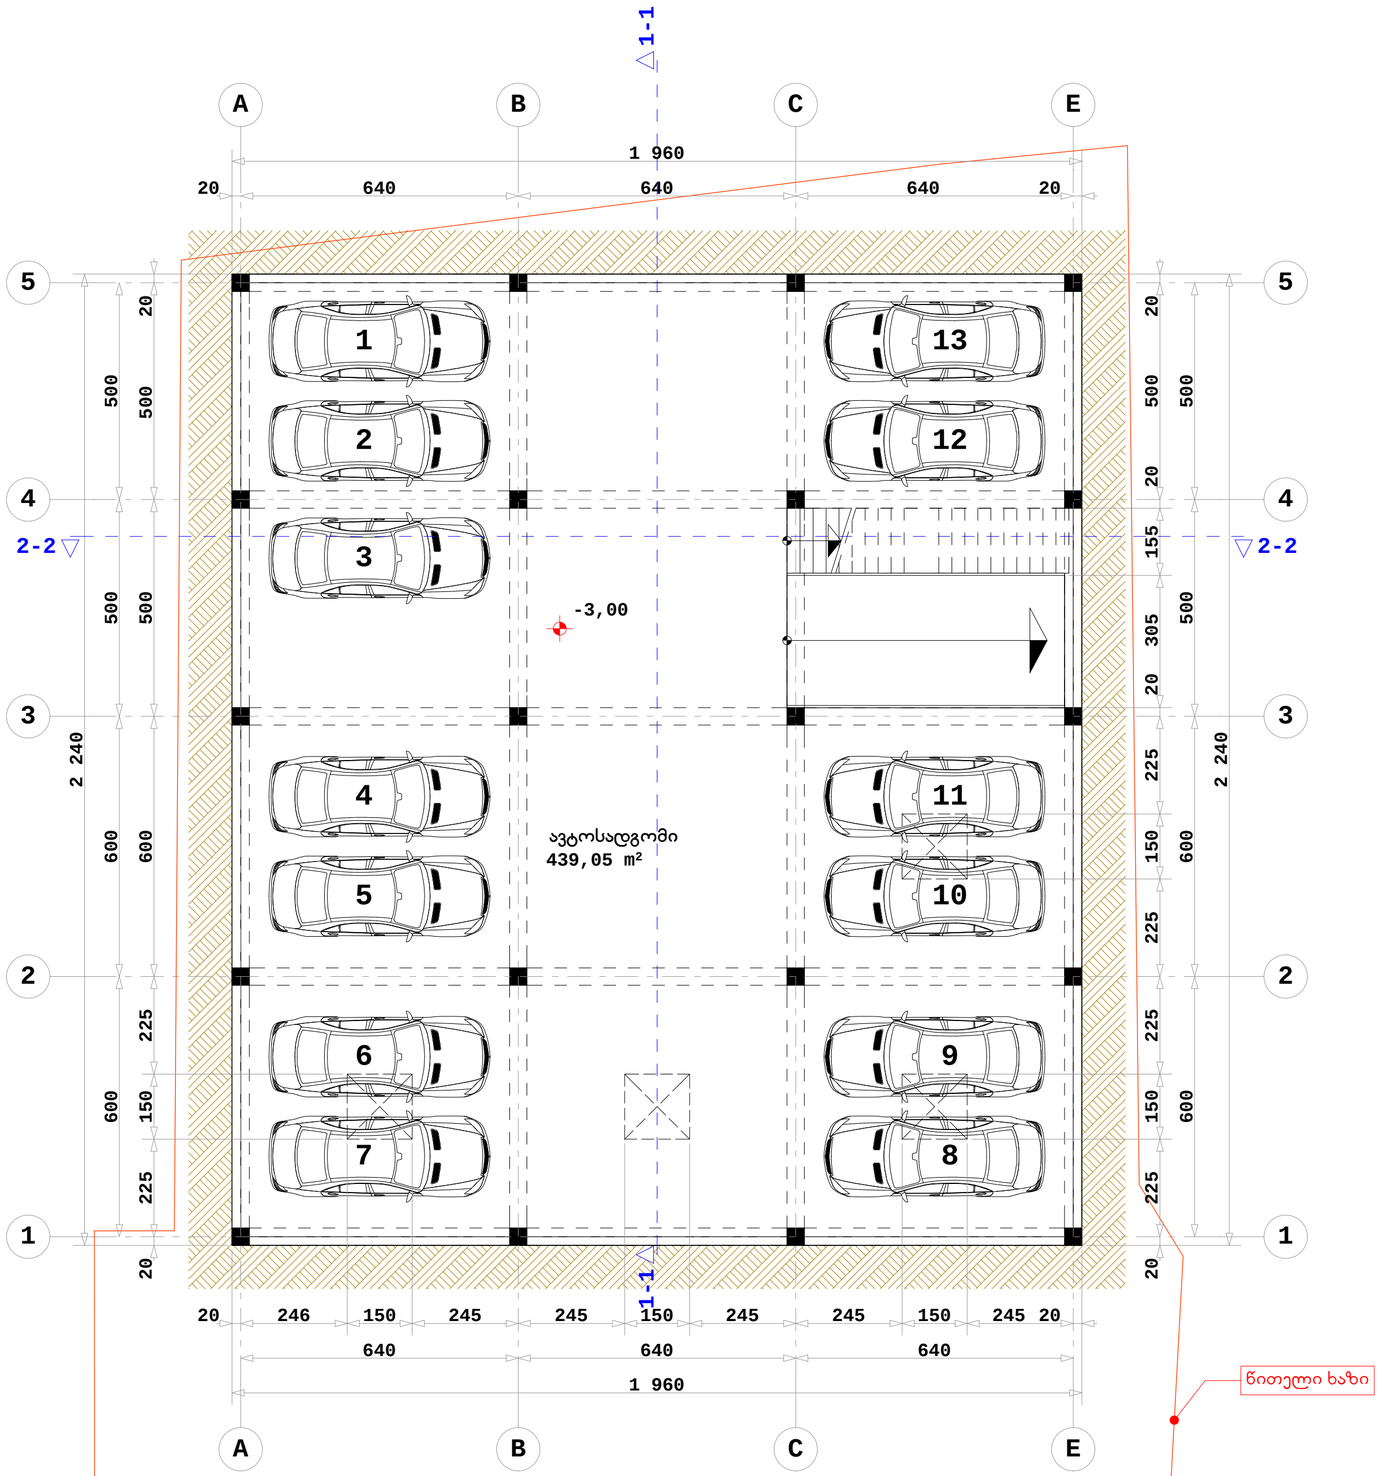

SEVEN G L.T.D.

ქ. თბილისი, წყნეთის გზატკეცილი, II ჩიხი №1; №3 ბლოკი II

მრავალბინიანი საცხოვრებელი სახლის კონტეტორებული პროექტი

დამკვეთი: ი.მ.ს. "ახალი ბაბეგი"

სართულის გეგმა ნიშნულზე -3.30

მასშტაბი 1:100

1	ფორმატი - A2
2	სტადია - არქიტექტურული ნახაზი
დირექტორი	ბურამოშვილი
არქიტექტორი	ბურამოშვილი

ს/კ 01.14.08.005.040

ს/კ 01.14.08.005.042

წითელი ხაზი

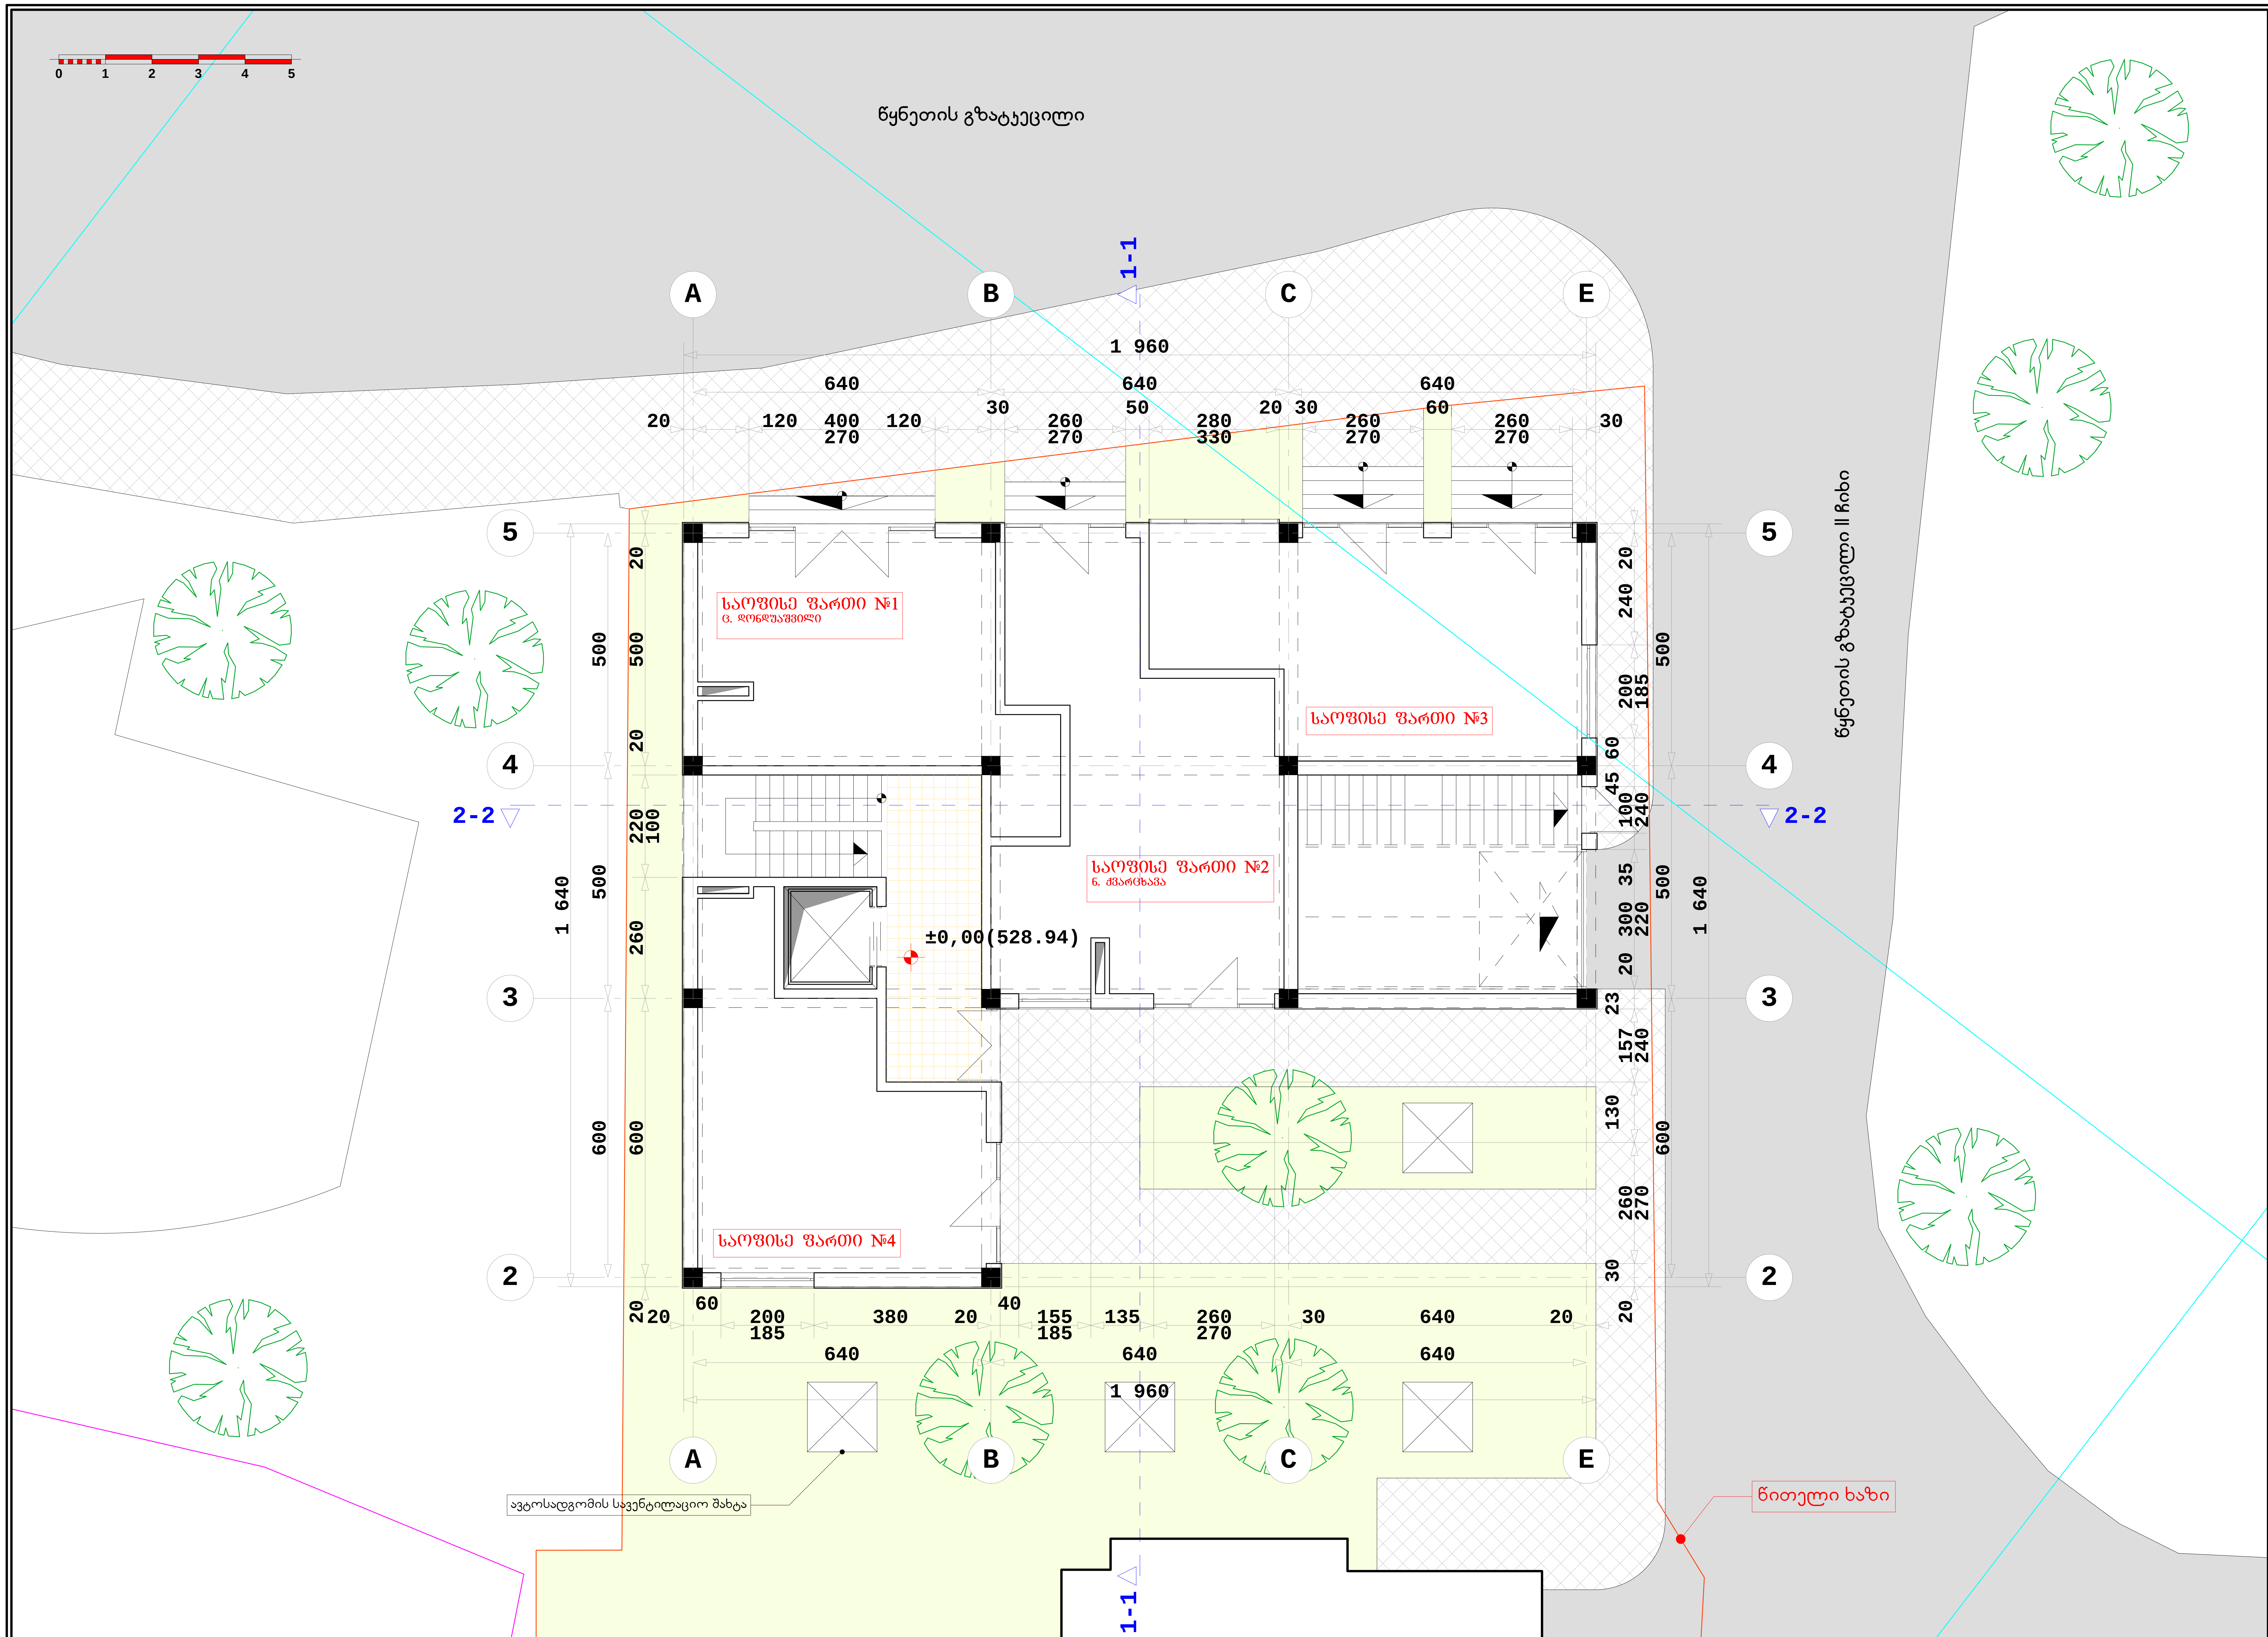

ტექნიკური მაჩვენებლები:

სართული	ნიშნული	ფართი #	საოფისე ფართი კვ.მ.	საზაფხულო ფართი კვ.მ.	ბინა სულ კვ.მ.:	სადარბაზოს ფართი კვ.მ.	კიბის უჯრედის ფართი კვ.მ.	ლიფტის ფართი კვ.მ.	ჯამი კვ.მ.
I	0,00	#4	43,79	0,00	43,79				
		#3	46,04	0,00	46,04				
		#2	52,53	0,00	52,53				
		#1	41,26	0,00	41,26				
სულ სართულზე კვ.მ.:			183,62	0,00	183,62	15,10	41,13	4,80	244,65

SEVEN G L.T.D.

ქ. თბილისი, წყნეთის გზატკეცილი, II ჩიხი №1; №3 ბლოკი II

მრავალბინიანი საცხოვრებელი სახლის კორექტირებული პროექტი

დამკვეთი: ი.ბ.ა. "ახალი ბაგები"

სართულის გეგმა ნიშნულზე ±0.00

მასშტაბი 1:100

1	ფორმატი - A2
2	სტადია - არქიტექტურული ნახაზი

დირექტორი	...გურამიშვილი
არქიტექტორი	...ამიშვილი



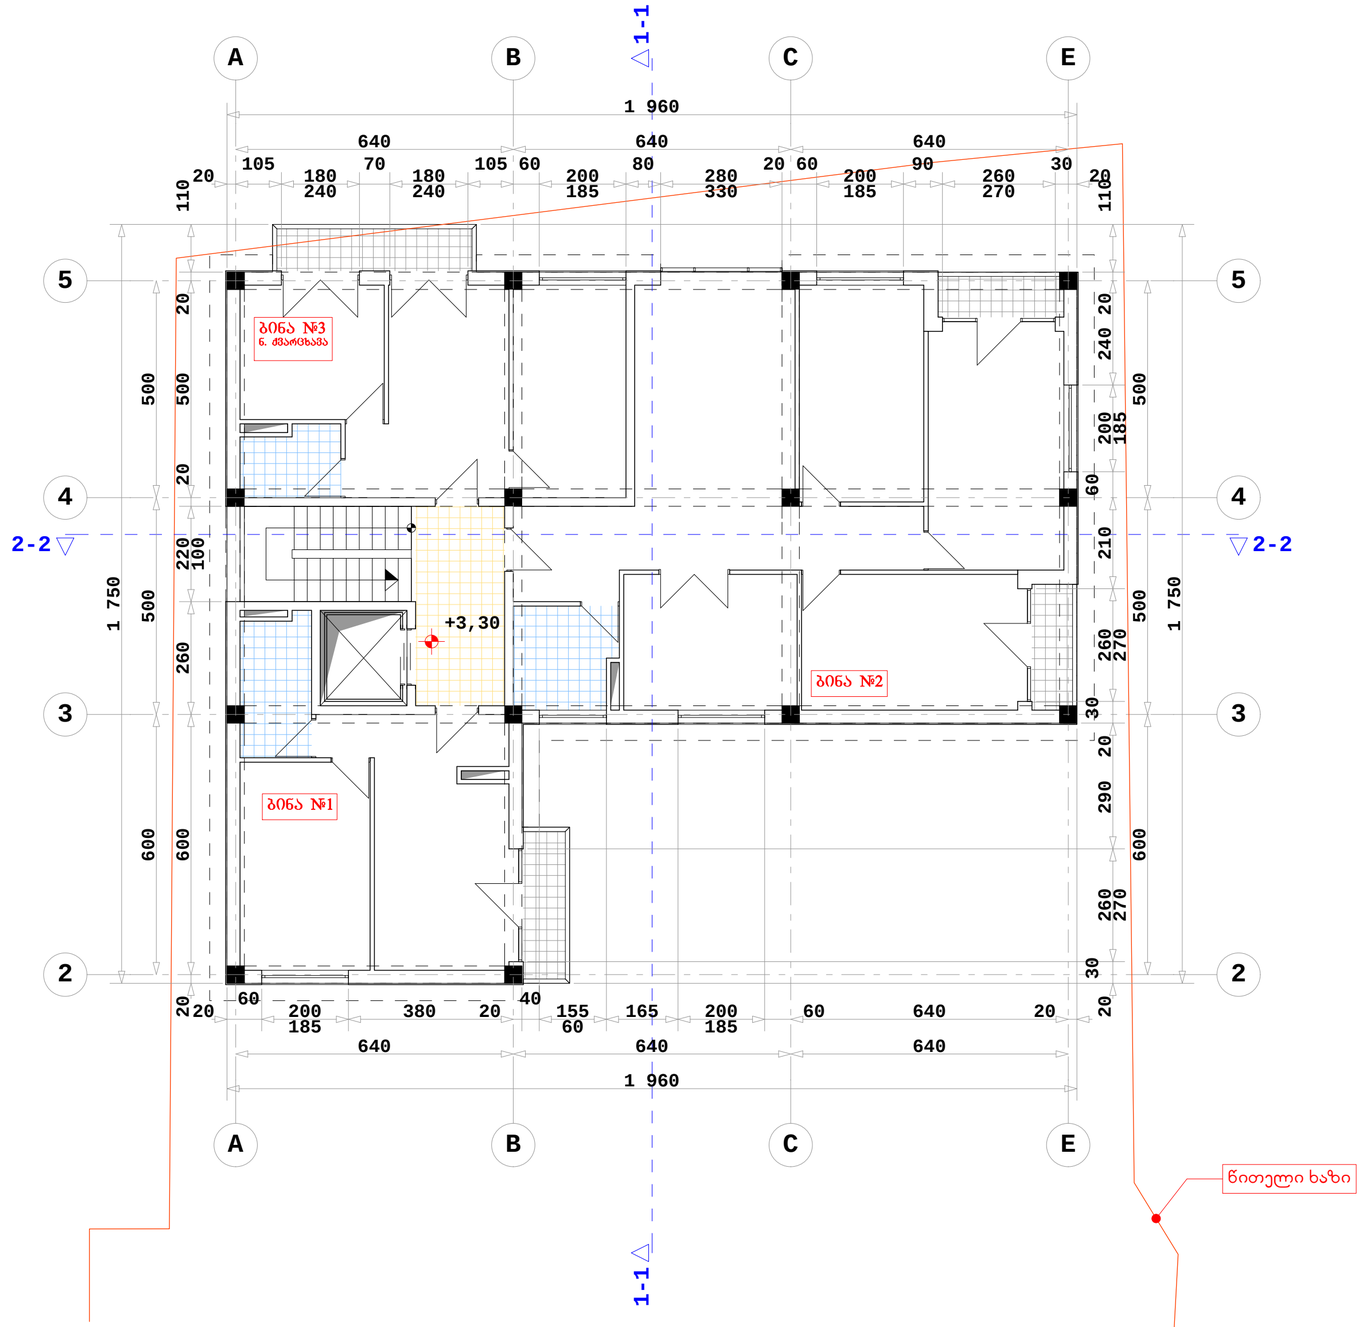

ტექნიკური მაჩვენებლები:

სართული	ნიშნული	ბინა #	საცხოვრებელი ფართი კვ.მ.	საზაფხულო ფართი კვ.მ.	ბინა სულ კვ.მ.:	სადარბაზოს ფართი კვ.მ.	კიბის უჯრედის ფართი კვ.მ.	ლიფტის ფართი კვ.მ.	ჯამი კვ.მ.
II	3,30	#3	49,95	5,17	55,12				
		#2	114,84	6,88	121,72				
		#1	48,69	3,96	52,65				
სულ სართულზე კვ.მ.:			213,48	16,01	229,49	10,36	9,13	4,80	253,78

SEVEN G L.T.D.

ქ. თბილისი, წყნეთის გზატკეცილი, II ჩიხი №1; №3 ბლოკი II

მრავალბინიანი საცხოვრებელი სახლის კორპუსტორებული პროექტი

დამკვეთი: ი.მ.ს. "ახალი ბაბეგი"

სართულის გეგმა ნიშნულზე +3.30

მასშტაბი 1:100

1	ფორმატი - A2
2	სტადია - არქიტექტურული ნახაზი

დირექტორი: ბურამოშვილი

არქიტექტორი: ბურამოშვილი



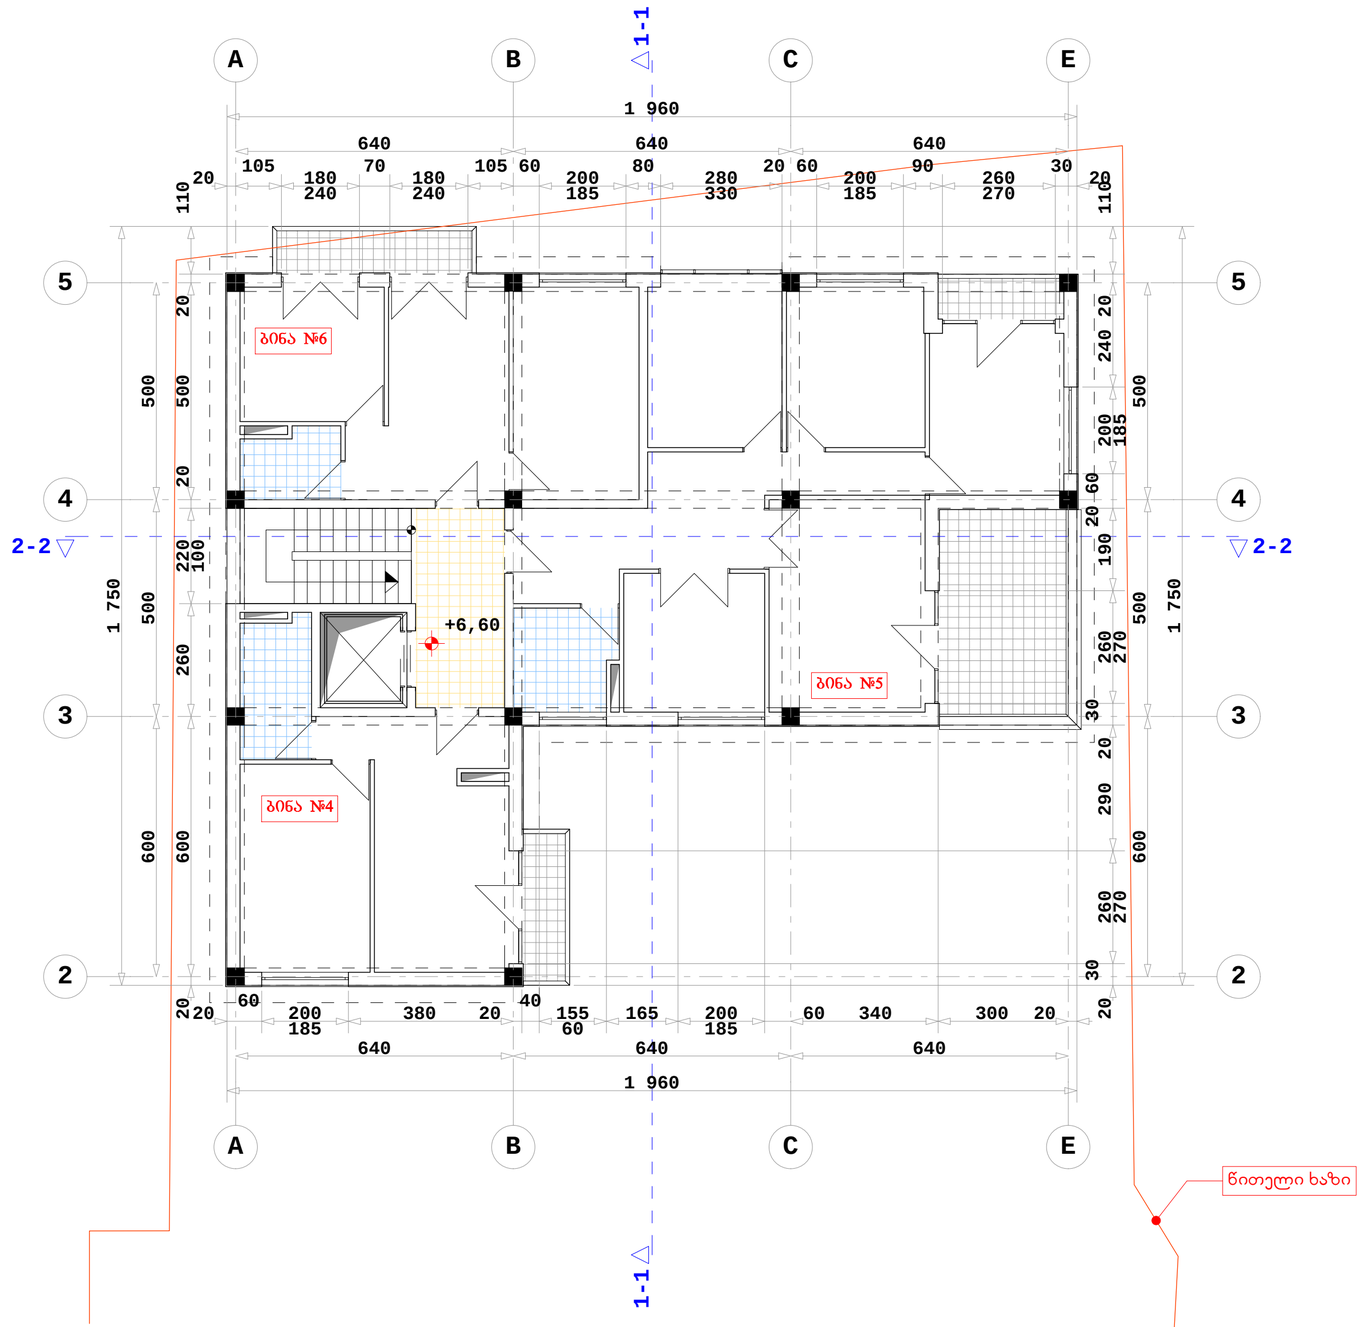

ტექნიკური მაჩვენებლები:

სართული	ნიშნული	ბინა #	საცხოვრებელი ფართი კვ.მ.	საზაფხულო ფართი კვ.მ.	ბინა სულ კვ.მ.:	სადარბაზოს ფართი კვ.მ.	კიბის უჯრედის ფართი კვ.მ.	ლიფტის ფართი კვ.მ.	ჯამი კვ.მ.
III	6,60	#6	51,53	5,17	56,70				
		#5	100,78	19,36	120,14				
		#4	48,69	3,96	52,65				
სულ სართულზე კვ.მ.:			201,00	28,49	229,49	10,36	9,13	4,80	253,78

SEVEN G L.T.D.

ძ. თბილისი, წყნეთის გზატკეცილი, II ჩიხი №1; №3 ბლოკი II

მრავალბინიანი საცხოვრებელი სახლის კორპუსტორებული პროექტი

დამკვეთი: ი.მ.ს. "ახალი ბაბეი"

სართულის გეგმა ნიშნულზე +6.60

მასშტაბი 1:100

1	შორმატი - A2
2	სტადია - არქიტექტურული ნახაზი

დირექტორი ბურამშვილი

არქიტექტორი ბურამშვილი



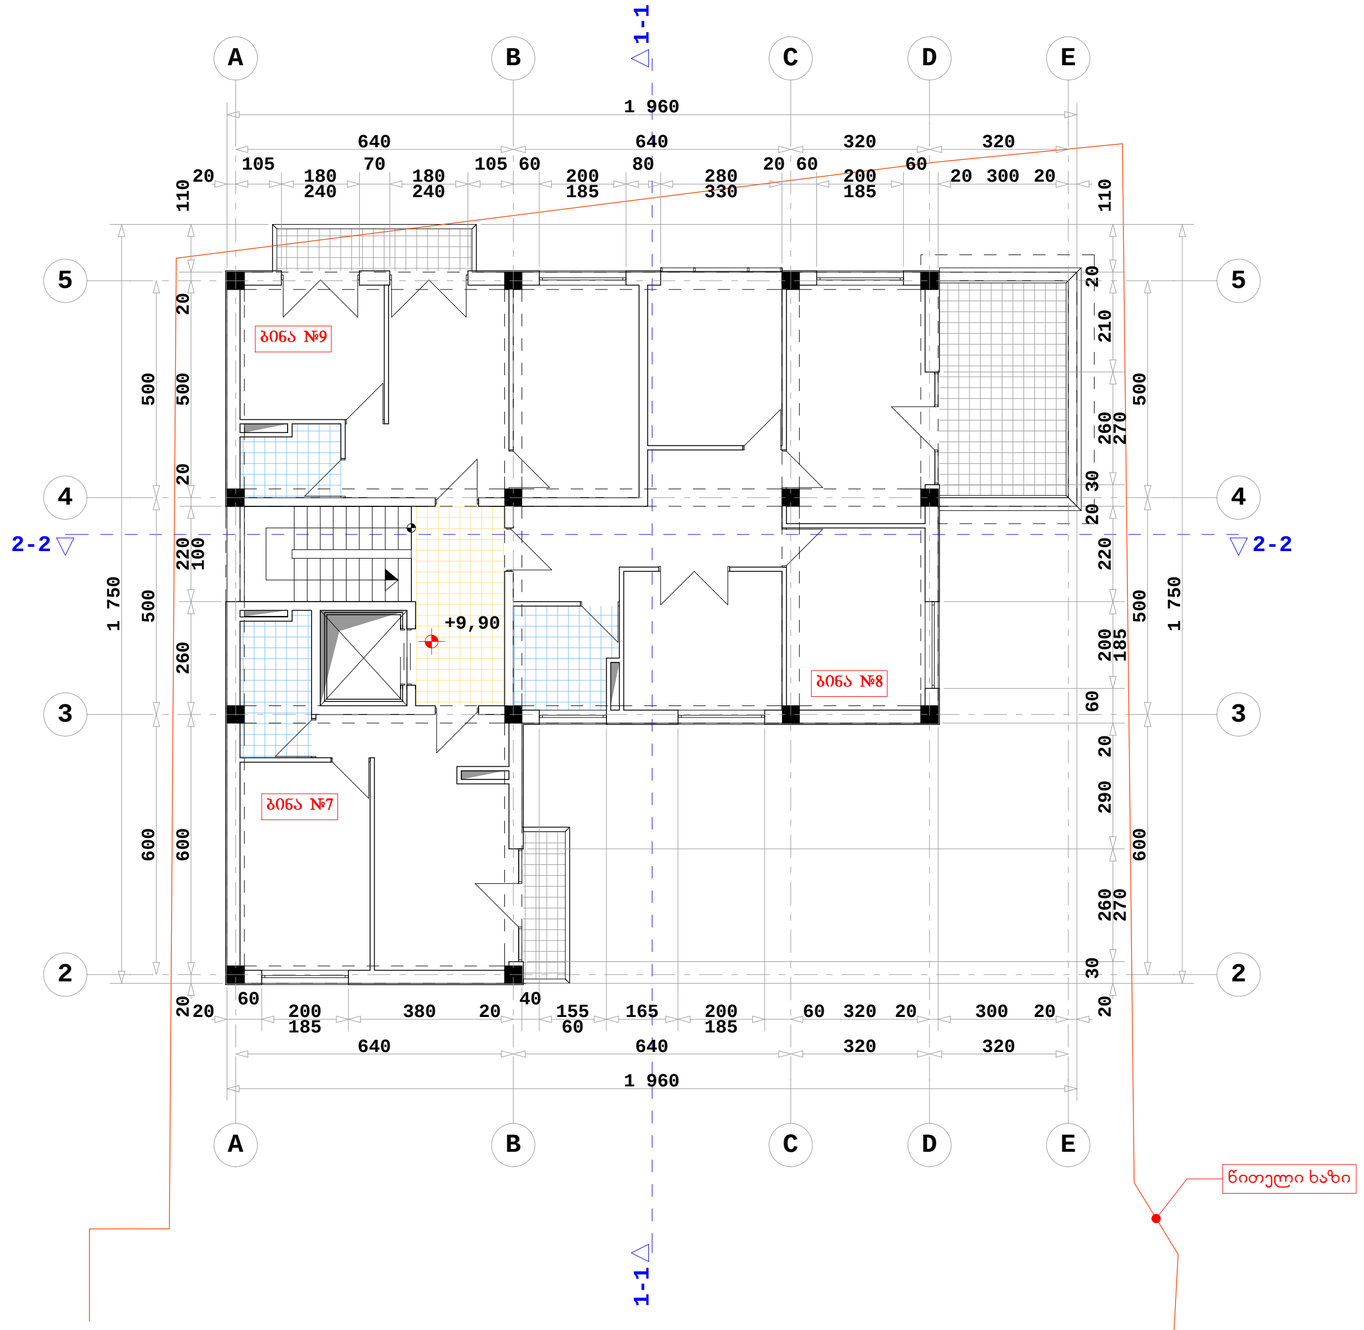

ტექნიკური მაჩვენებლები:

სართული	ნიშნული	ბინა #	საცხოვრებელი ფართი კვ.მ.	საზაფხულო ფართი კვ.მ.	ბინა სულ კვ.მ.:	სადარბაზოს ფართი კვ.მ.	კიბის უჯრედის ფართი კვ.მ.	ლიფტის ფართი კვ.მ.	ჯამი კვ.მ.
IV	9,90	#9	51,53	5,17	56,70				
		#8	86,86	17,28	104,14				
		#7	48,69	3,96	52,65				
სულ სართულზე კვ.მ.:			187,08	26,41	213,49	10,36	9,13	4,80	237,78

SEVEN G L.T.D.

ძ. თბილისი, წყნეთის გზატკეცილი, II ჩიხი №1; №3 ბლოკი II

მრავალბინიანი საცხოვრებელი სახლის კორპუსტორებული პროექტი

დამკვეთი: ი.მ.ს. "ახალი ბაბეი"

სართულის გეგმა ნიშნულზე +9.90

მასშტაბი 1:100

1	შორმატი - A2
2	სტადია - არქიტექტურული ნახაზი

დირექტორი: ბურამშვილი

არქიტექტორი: ამშვილი



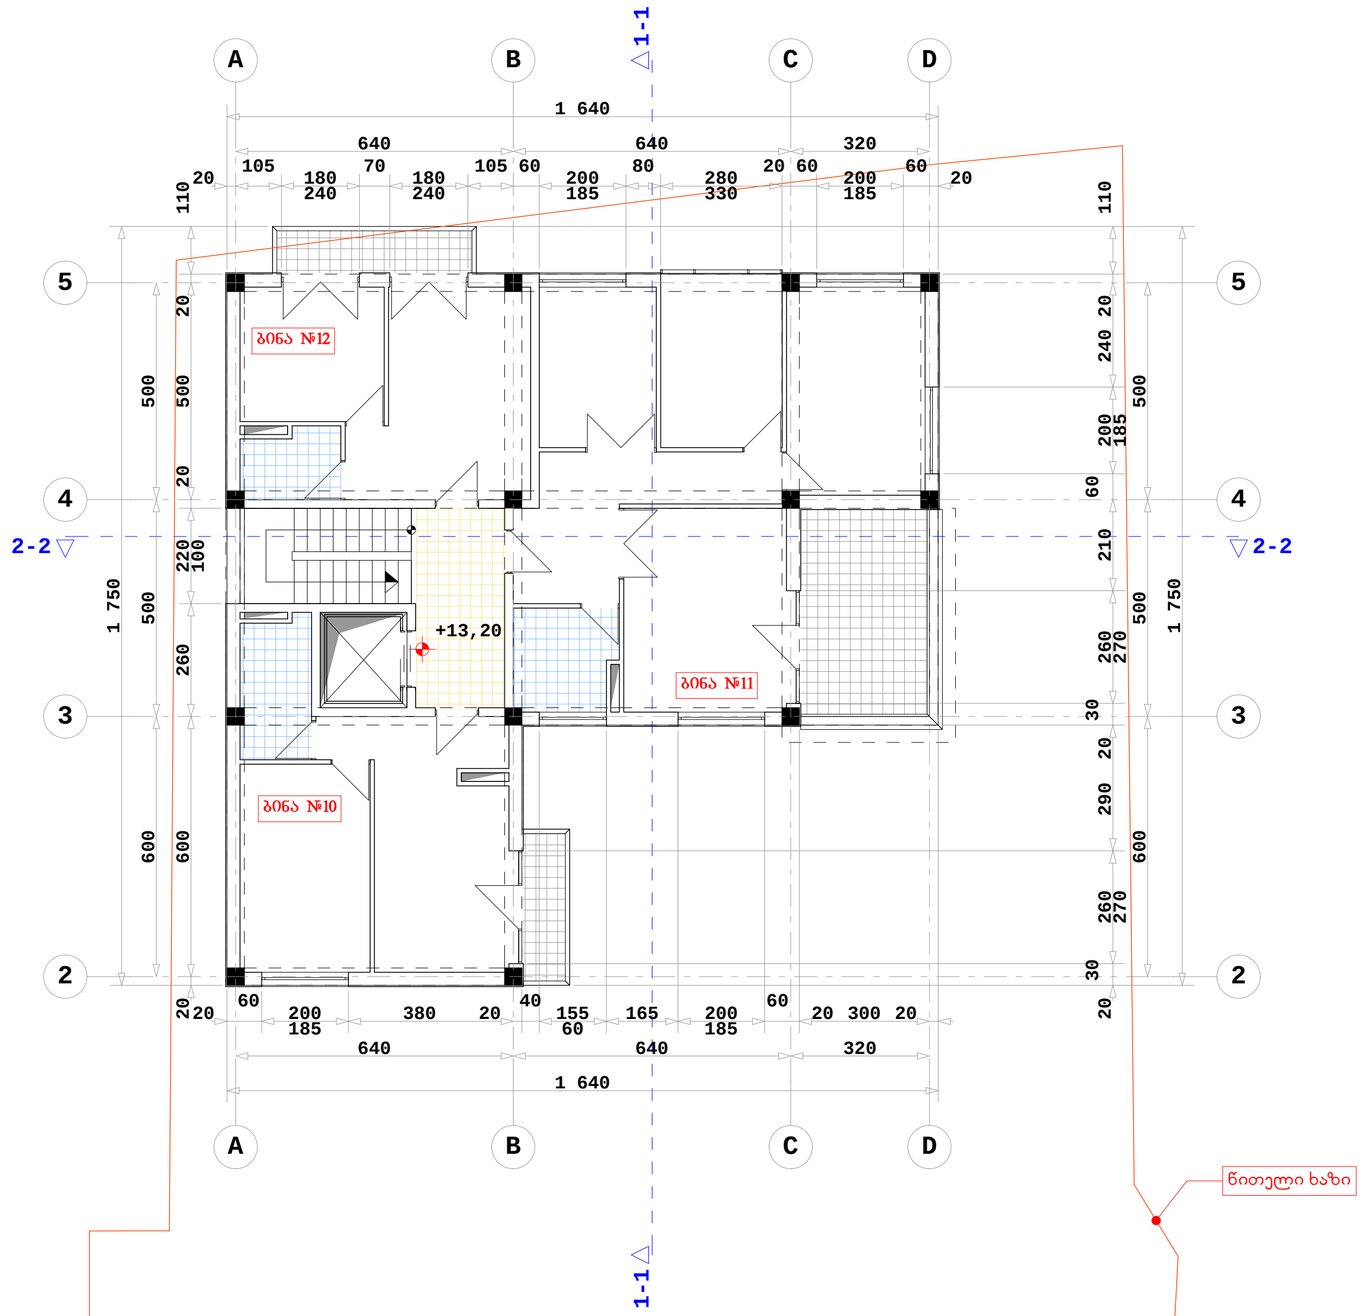

ტექნიკური მაჩვენებლები:

სართული	ნიშნული	ბინა #	საცხოვრებელი ფართი კვ.მ.	საზაფხულო ფართი კვ.მ.	ბინა სულ კვ.მ.:	სადარბაზოს ფართი კვ.მ.	კიბის უჯრედის ფართი კვ.მ.	ლიფტის ფართი კვ.მ.	ჯამი კვ.მ.
V	13,20	#12	38,29	5,17	43,46				
		#11	84,10	16,00	100,10				
		#10	48,69	3,96	52,65				
სულ სართულზე კვ.მ.:			171,08	25,13	196,21	10,36	9,13	4,80	220,50

SEVEN G L.T.D.

ძ. თბილისი, წყნეთის გზატკეცილი, II ჩიხი №1; №3 ბლოკი II

მრავალბინიანი საცხოვრებელი სახლის კონსტრუქციული პროექტი

დამკვეთი: ი.მ.ს. "ახალი ბაბეგი"

სართულის გეგმა ნიშნულზე +13.20

მასშტაბი 1:100

1	ფორმატი - A2
2	სტადია - არქიტექტურული ნახაზი
დირექტორი	ბურამოშვილი
არქიტექტორი	ამოშვილი



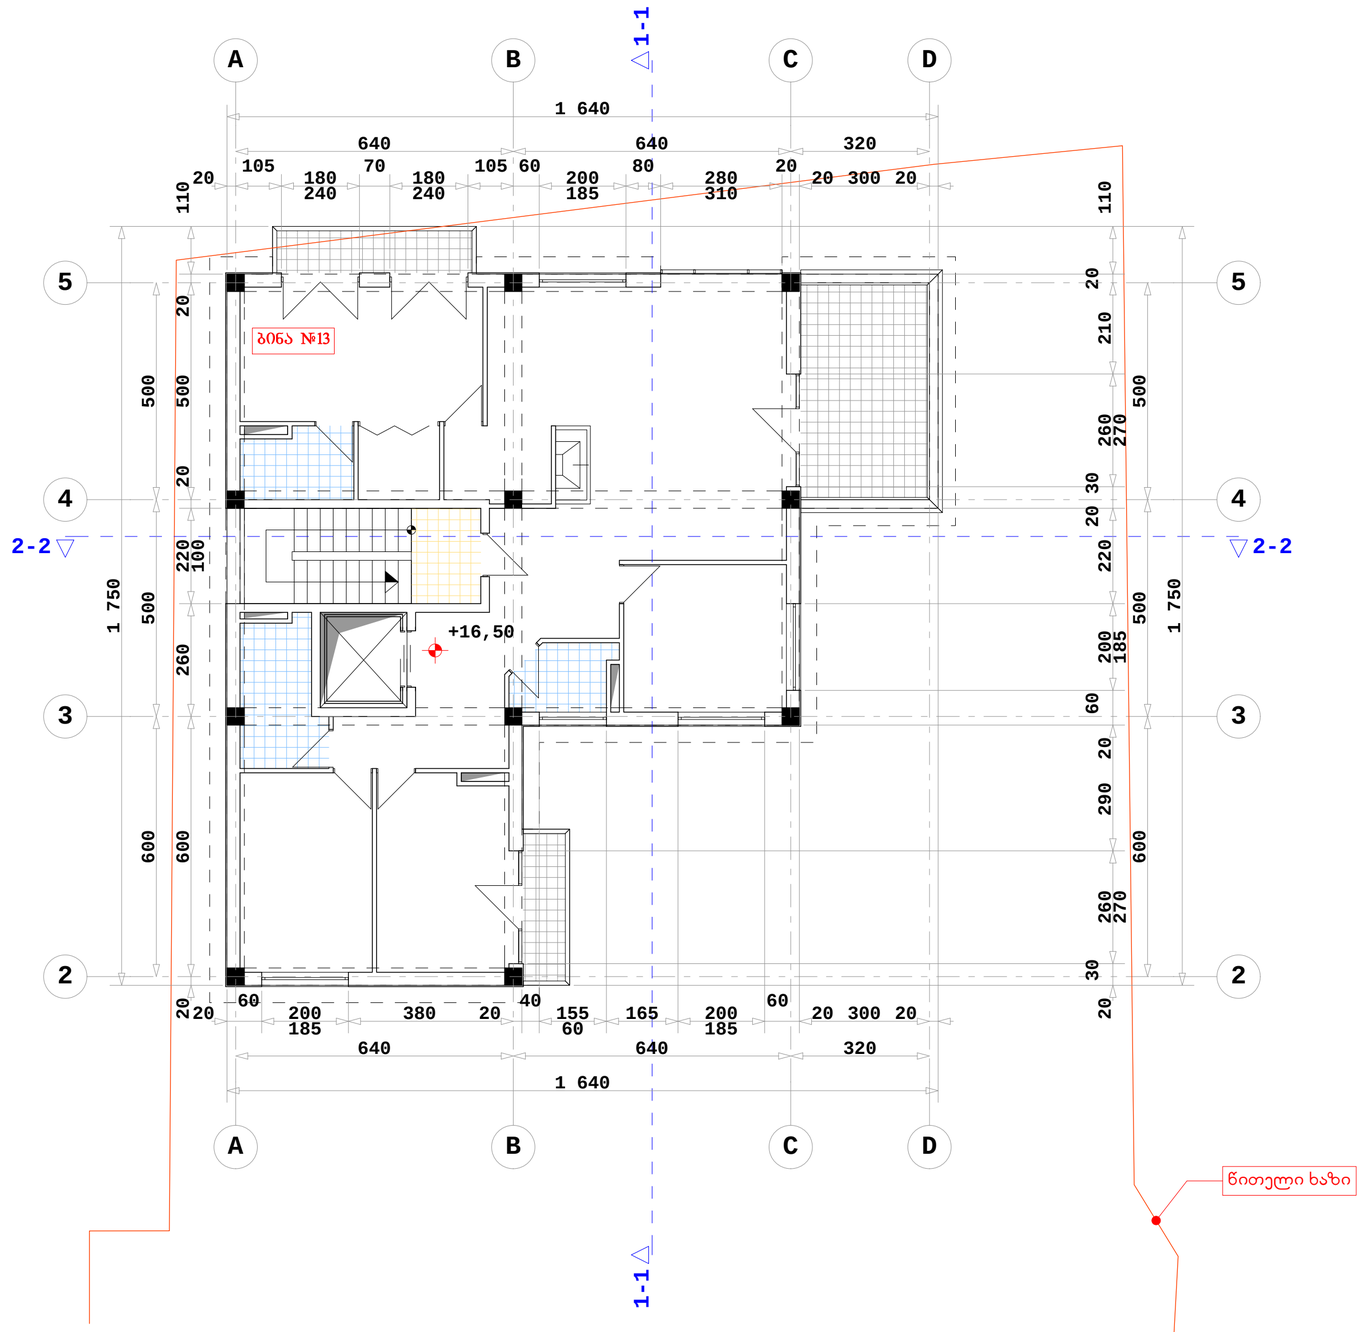

ტექნიკური მაჩვენებლები:

სართული	ნიშნული	ბინა #	საცხოვრებელი ფართი კვ.მ.	საზაფხულო ფართი კვ.მ.	ბინა სულ კვ.მ.:	სადარბაზოს ფართი კვ.მ.	კიბის უჯრედის ფართი კვ.მ.	ლიფტის ფართი კვ.მ.	ჯამი კვ.მ.
VI	16,50	#13	160,42	26,41	186,83				
სულ სართულზე კვ.მ.:			160,42	26,41	186,83	3,74	9,13	4,80	204,50

SEVEN G L.T.D.

ძ. თბილისი, წყნეთის გზატკეცილი, II ჩიხი №1; №3 ბლოკი II

მრავალბინიანი საცხოვრებელი სახლის კონსტრუქციული პროექტი

დამკვეთი: ი.მ.ს. "ახალი ბაბეი"

სართულის გეგმა ნიშნულზე +16.50

მასშტაბი 1:100

1	ფორმატი - A2
2	სტადია - არქიტექტურული ნახაზი
დირექტორი	გურამიშვილი
არქიტექტორი	გურამიშვილი

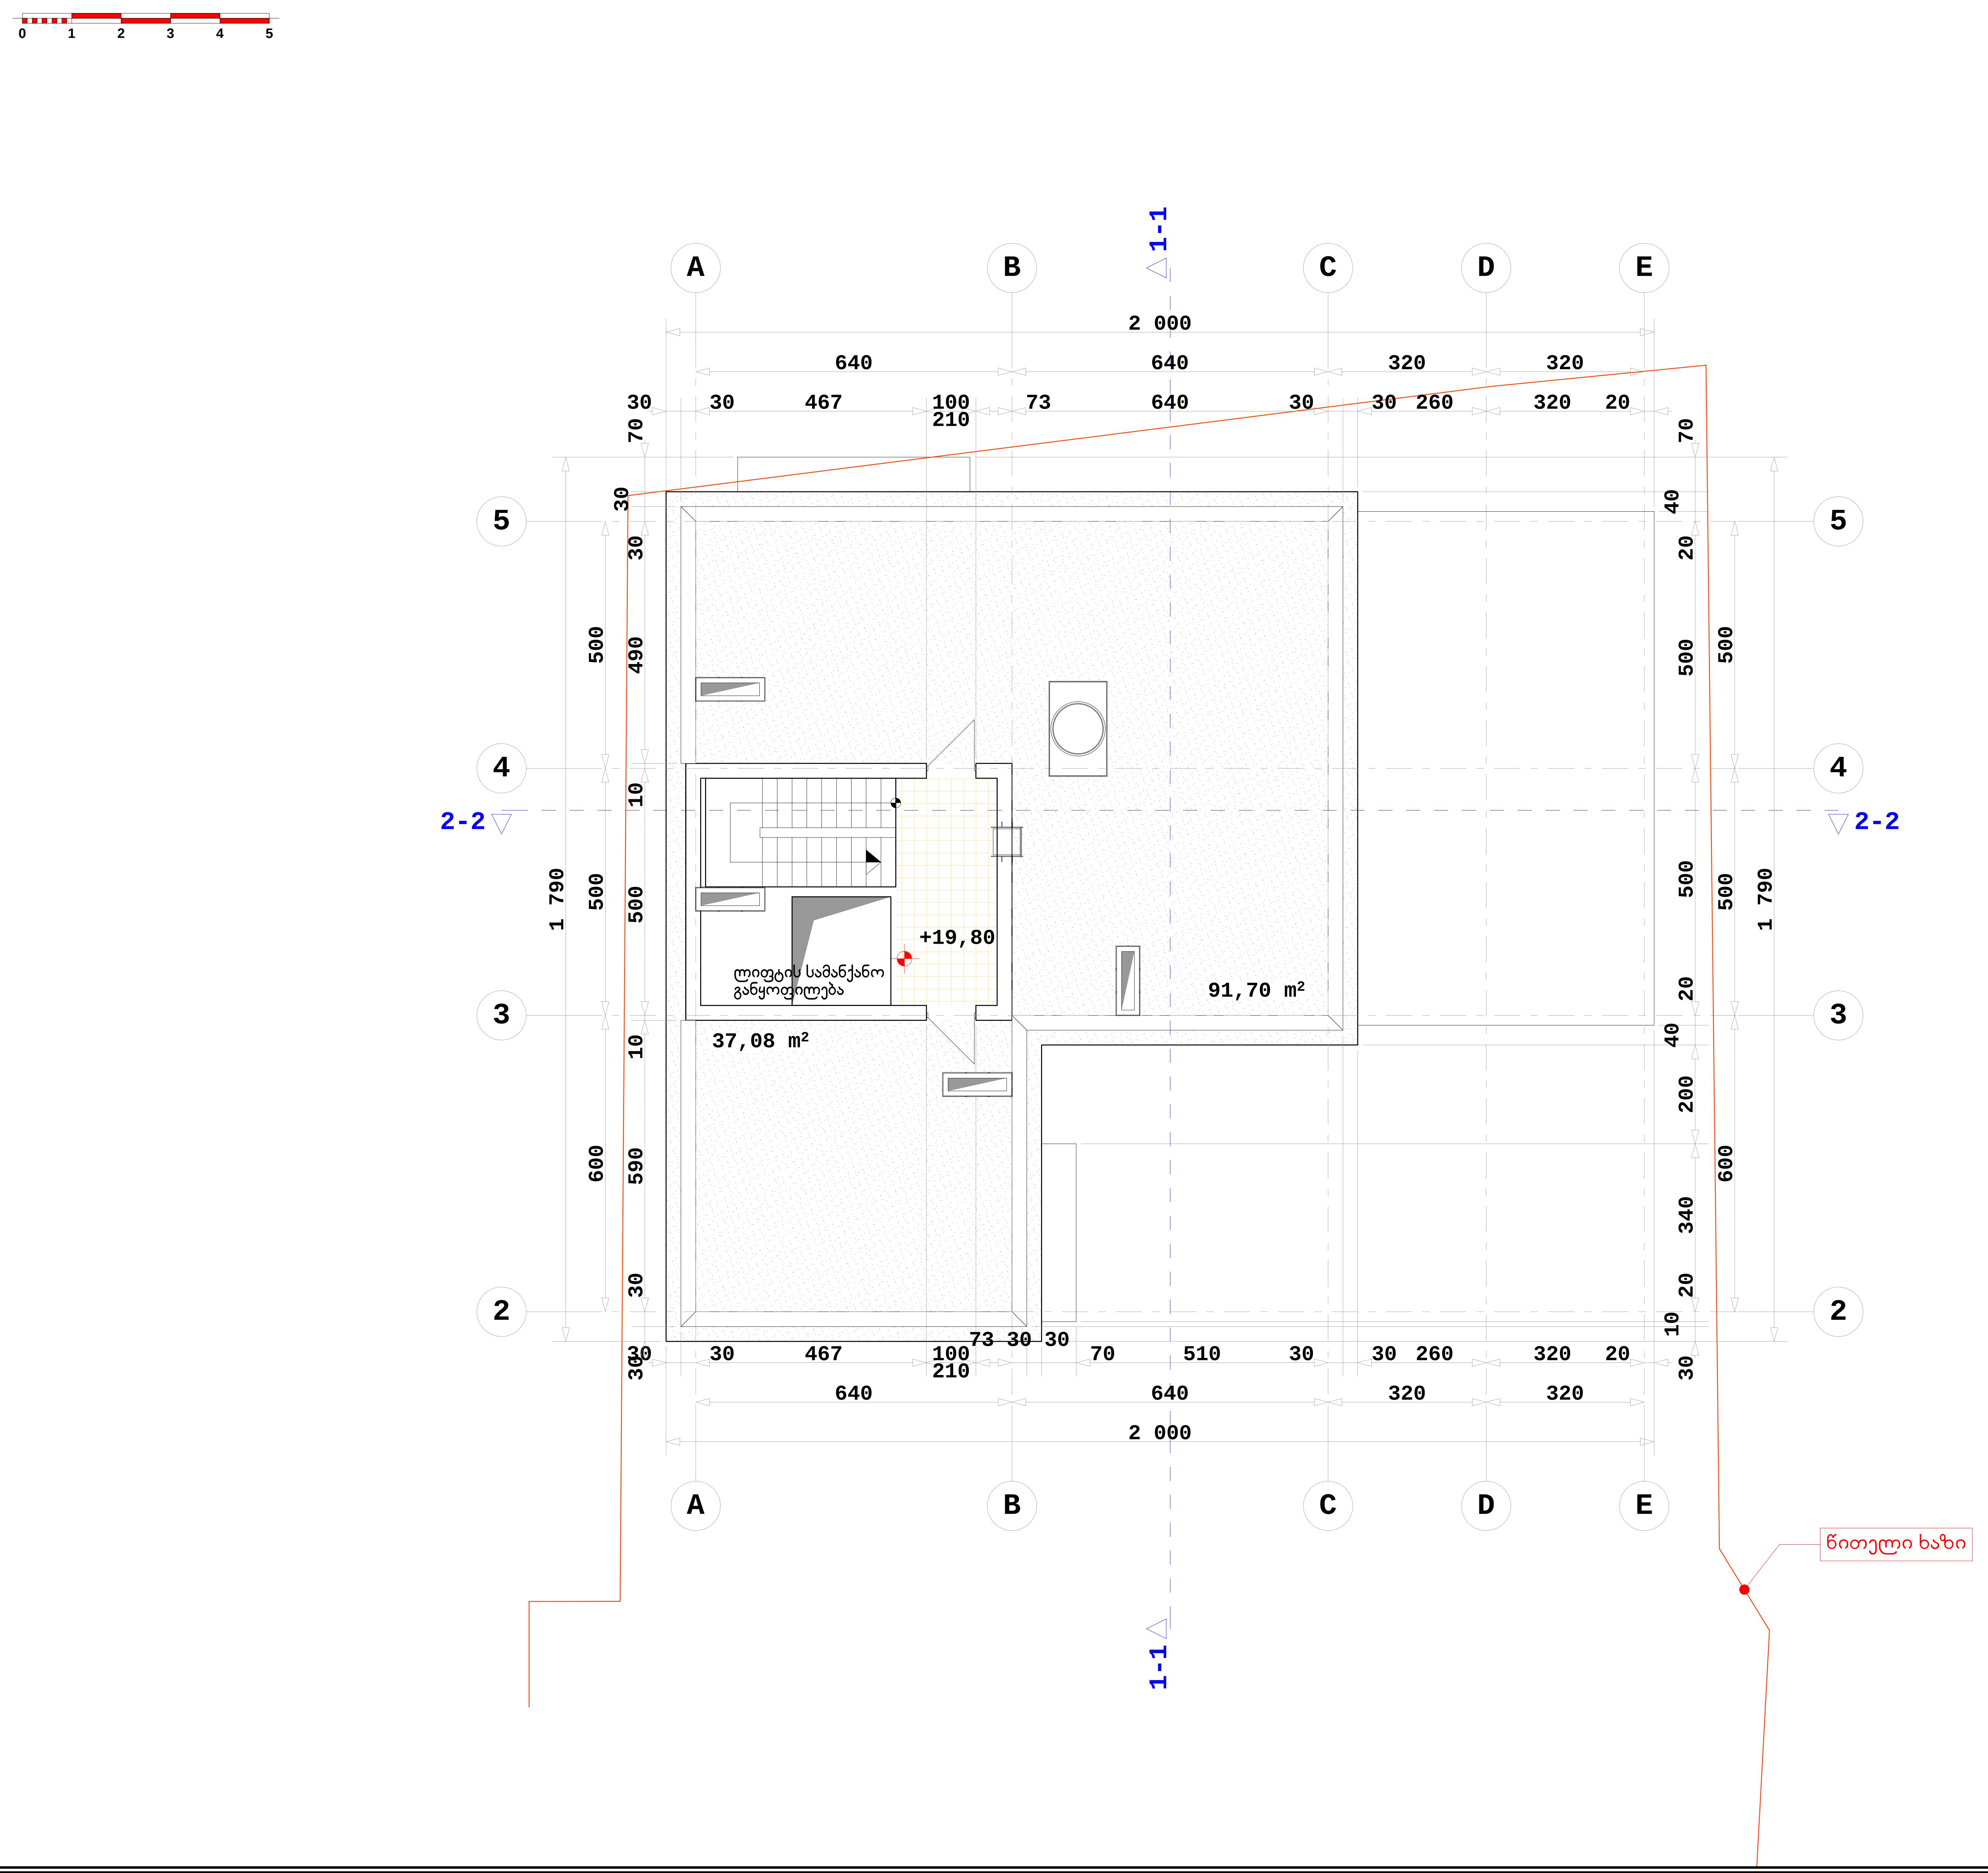

SEVEN G L.T.D.

ქ. თბილისი, წყნეთის გზატკეცილი, II ჩიხი №1; №3 ბლოკი II

მრავალბინიანი საცხოვრებელი სახლის კორექტირებული პროექტი

დამკვეთი: ი.ბ.ა. "ახალი ბაგები"

სახურავის გეგმა ნიშნულზე +19.80

მასშტაბი 1:100

1	ფორმატი - A2
2	სტადია - არქიტექტურული ნახაზი

დირექტორი		გურამიშვილი
არქიტექტორი		გურამიშვილი

სართულის პოლიგონალური ნახაზი
შესრულებული ძირითადი კონსტრუქციის გარე პერიმეტრზე

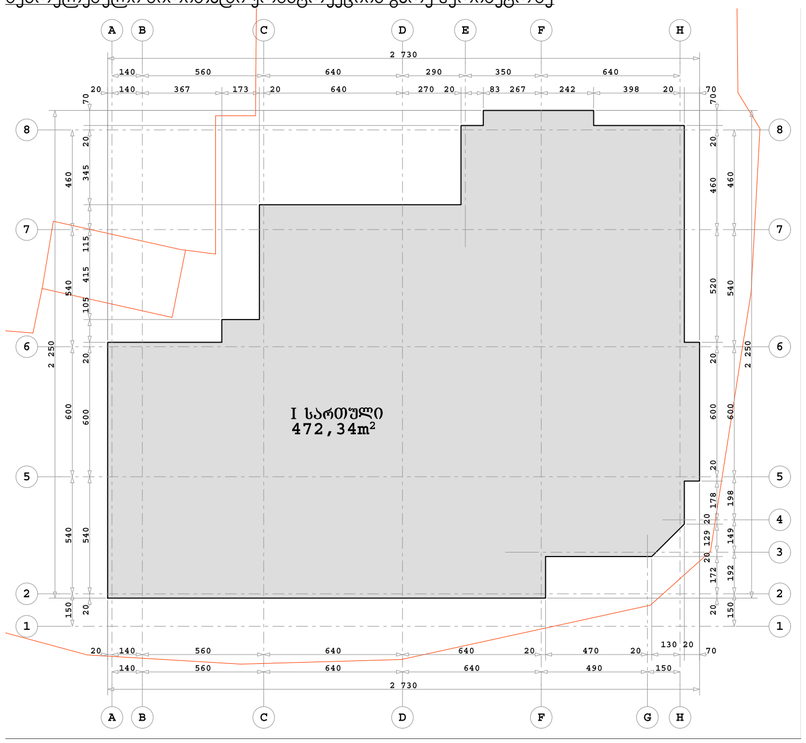

სართულის პოლიგონალური ნახაზი
ბინების, სადარბაზოს, ლიფტისა და კიბის უჯრედის ფართების ჩვენებით

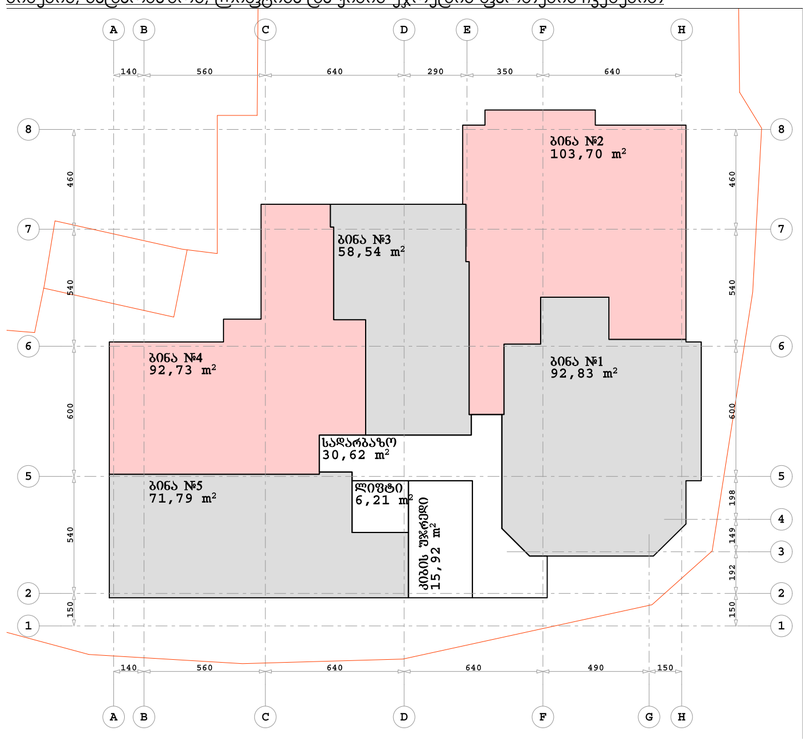

0 1 2 3 4 5

სართულის პოლიგონალური ნახაზი
ბინების საცხოვრებელი და საზაფხულო ფართების ჩვენებით

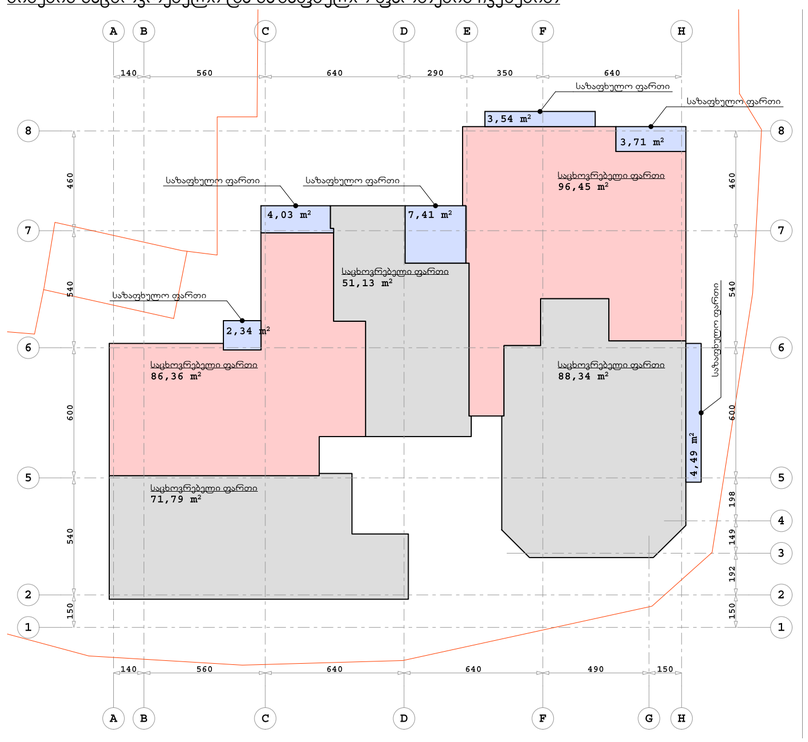

ტექნიკური მაჩვენებლები:

სართული	ნიშნული	ბინა #	საცხოვრებელი ფართი კვ.მ.	საზაფხულო ფართი კვ.მ.	ბინა სულ კვ.მ.:	სადარბაზოს ფართი კვ.მ.	კიბის უჯრედის ფართი კვ.მ.	ლიფტის ფართი კვ.მ.	ჯამი კვ.მ.
I	0,00	#5	71,79	0,00	71,79				
		#4	86,36	6,37	92,73				
		#3	51,13	7,41	58,54				
		#2	96,45	7,25	103,70				
		#1	88,34	4,49	92,83				
სულ სართულზე კვ.მ.:			394,07	25,52	419,59	30,62	15,92	6,21	472,34

SEVEN G L.T.D.

ქ. თბილისი, წყნეთის გზატკეცილი, II ჩიხი №1; №3 ბლოკი I

მრავალბინიანი საცხოვრებელი სახლის კონცეპტუალური პროექტი

დამკვეთი: ი.პ.ა. "ახალი ბაგები"

პოლიგონალური ნახაზი
ნიშნულზე ±0.00

მასშტაბი 1:200

1	ფორმატი - A2
2	სტადია - არქიტექტურული ნახაზი
დირექტორი	ბურამოშვილი
არქიტექტორი	ბურამოშვილი

სართულის პოლიგონალური ნახაზი
შესრულებული ძირითადი კონსტრუქციის გარე პერიმეტრზე

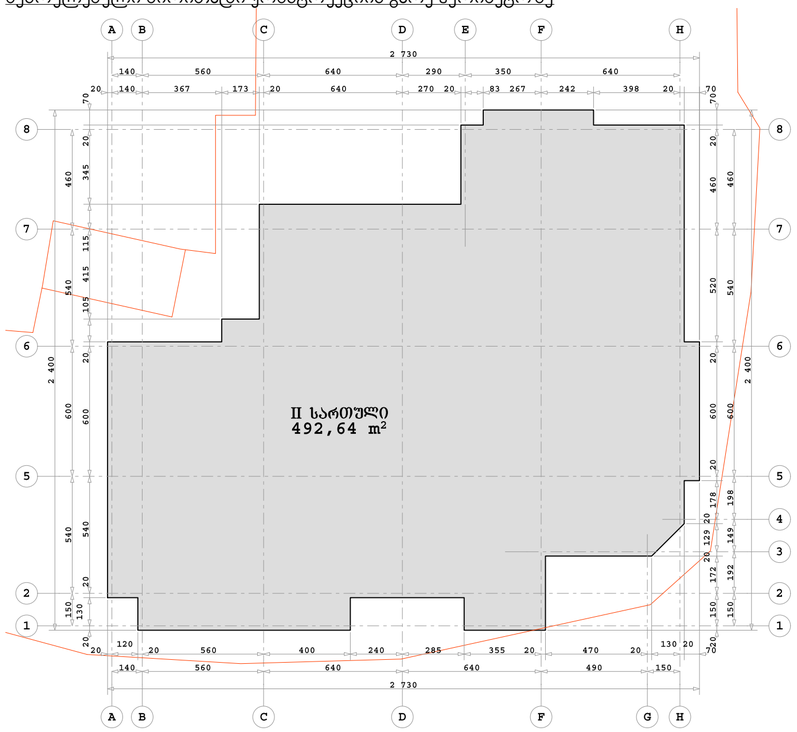



სართულის პოლიგონალური ნახაზი
ბინების, სადარბაზოს, ლიფტისა და კიბის უჯრედის ფართების ჩვენებით

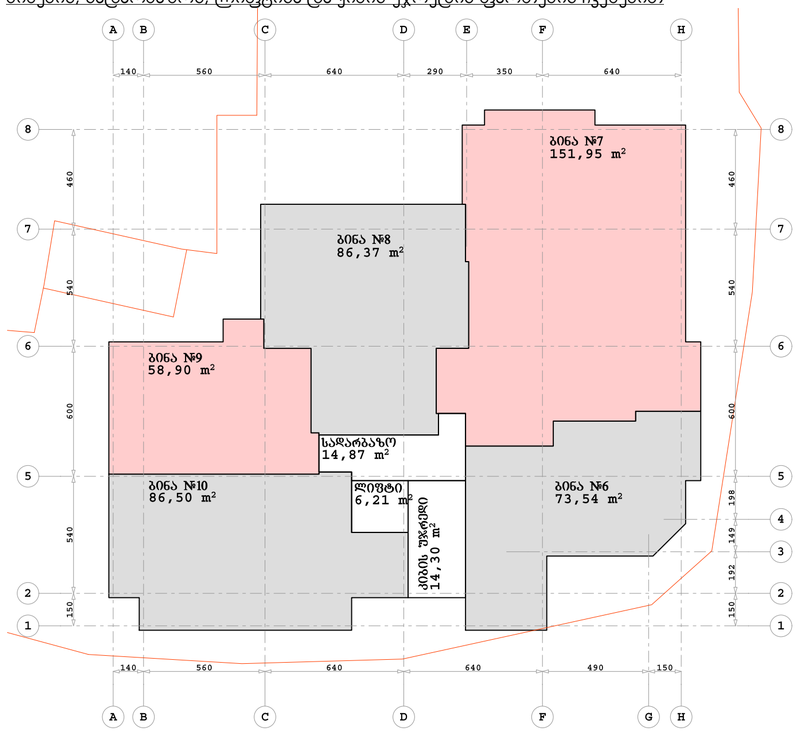

სართულის პოლიგონალური ნახაზი
ბინების საცხოვრებელი და საზაფხულო ფართების ჩვენებით

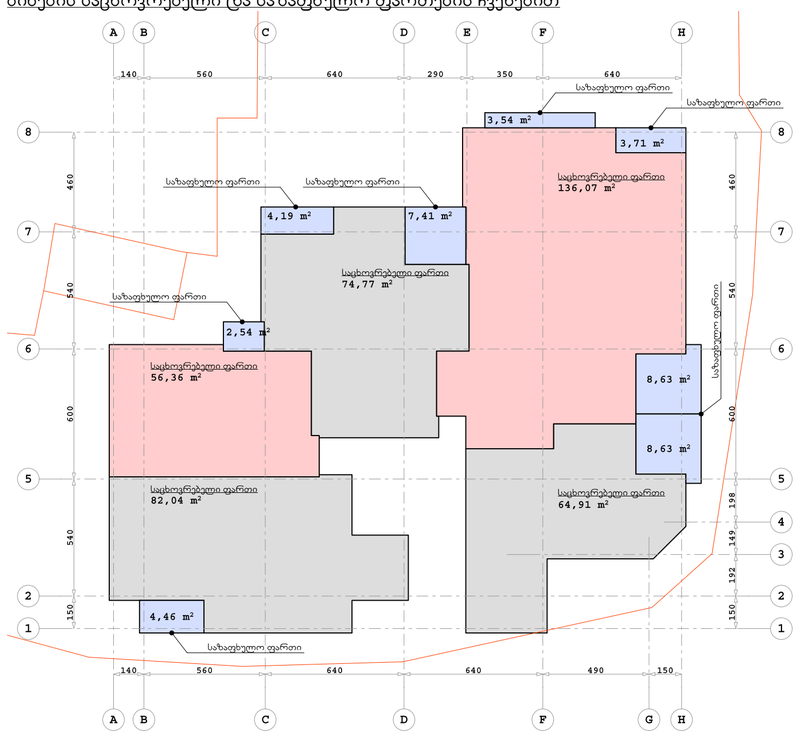

ტექნიკური მაჩვენებლები:

სართული	ნიშნული	ბინა #	საცხოვრებელი ფართი კვ.მ.	საზაფხულო ფართი კვ.მ.	ბინა სულ კვ.მ.:	სადარბაზოს ფართი კვ.მ.	კიბის უჯრედის ფართი კვ.მ.	ლიფტის ფართი კვ.მ.	ჯამი კვ.მ.
II	3,30	#10	82,04	4,46	86,50				
		#9	56,36	2,54	58,90				
		#8	74,77	11,60	86,37				
		#7	136,07	15,88	151,95				
		#6	64,91	8,63	73,54				
სულ სართულზე კვ.მ.:			414,15	43,11	457,26	14,87	14,30	6,21	492,64

SEVEN G L.T.D.

ქ. თბილისი, წყნეთის გზატკეცილი, II ჩიხი №1; №3 ბლოკი I

მრავალბინიანი საცხოვრებელი სახლის კონსტრუქციული პროექტი

დამკვეთი: ი.პ.ა. "ახალი ბაგები"

პოლიგონალური ნახაზი
ნიშნულზე +3.30

მასშტაბი 1:200

1	შრომატი - A2
2	სტადია - არქიტექტურული ნახაზი

დირექტორი ბურამოშვილი

არქიტექტორი ამოშვილი

სართულის პოლიგონალური ნახაზი
შესრულებული ძირითადი კონსტრუქციის გარე პერიმეტრზე

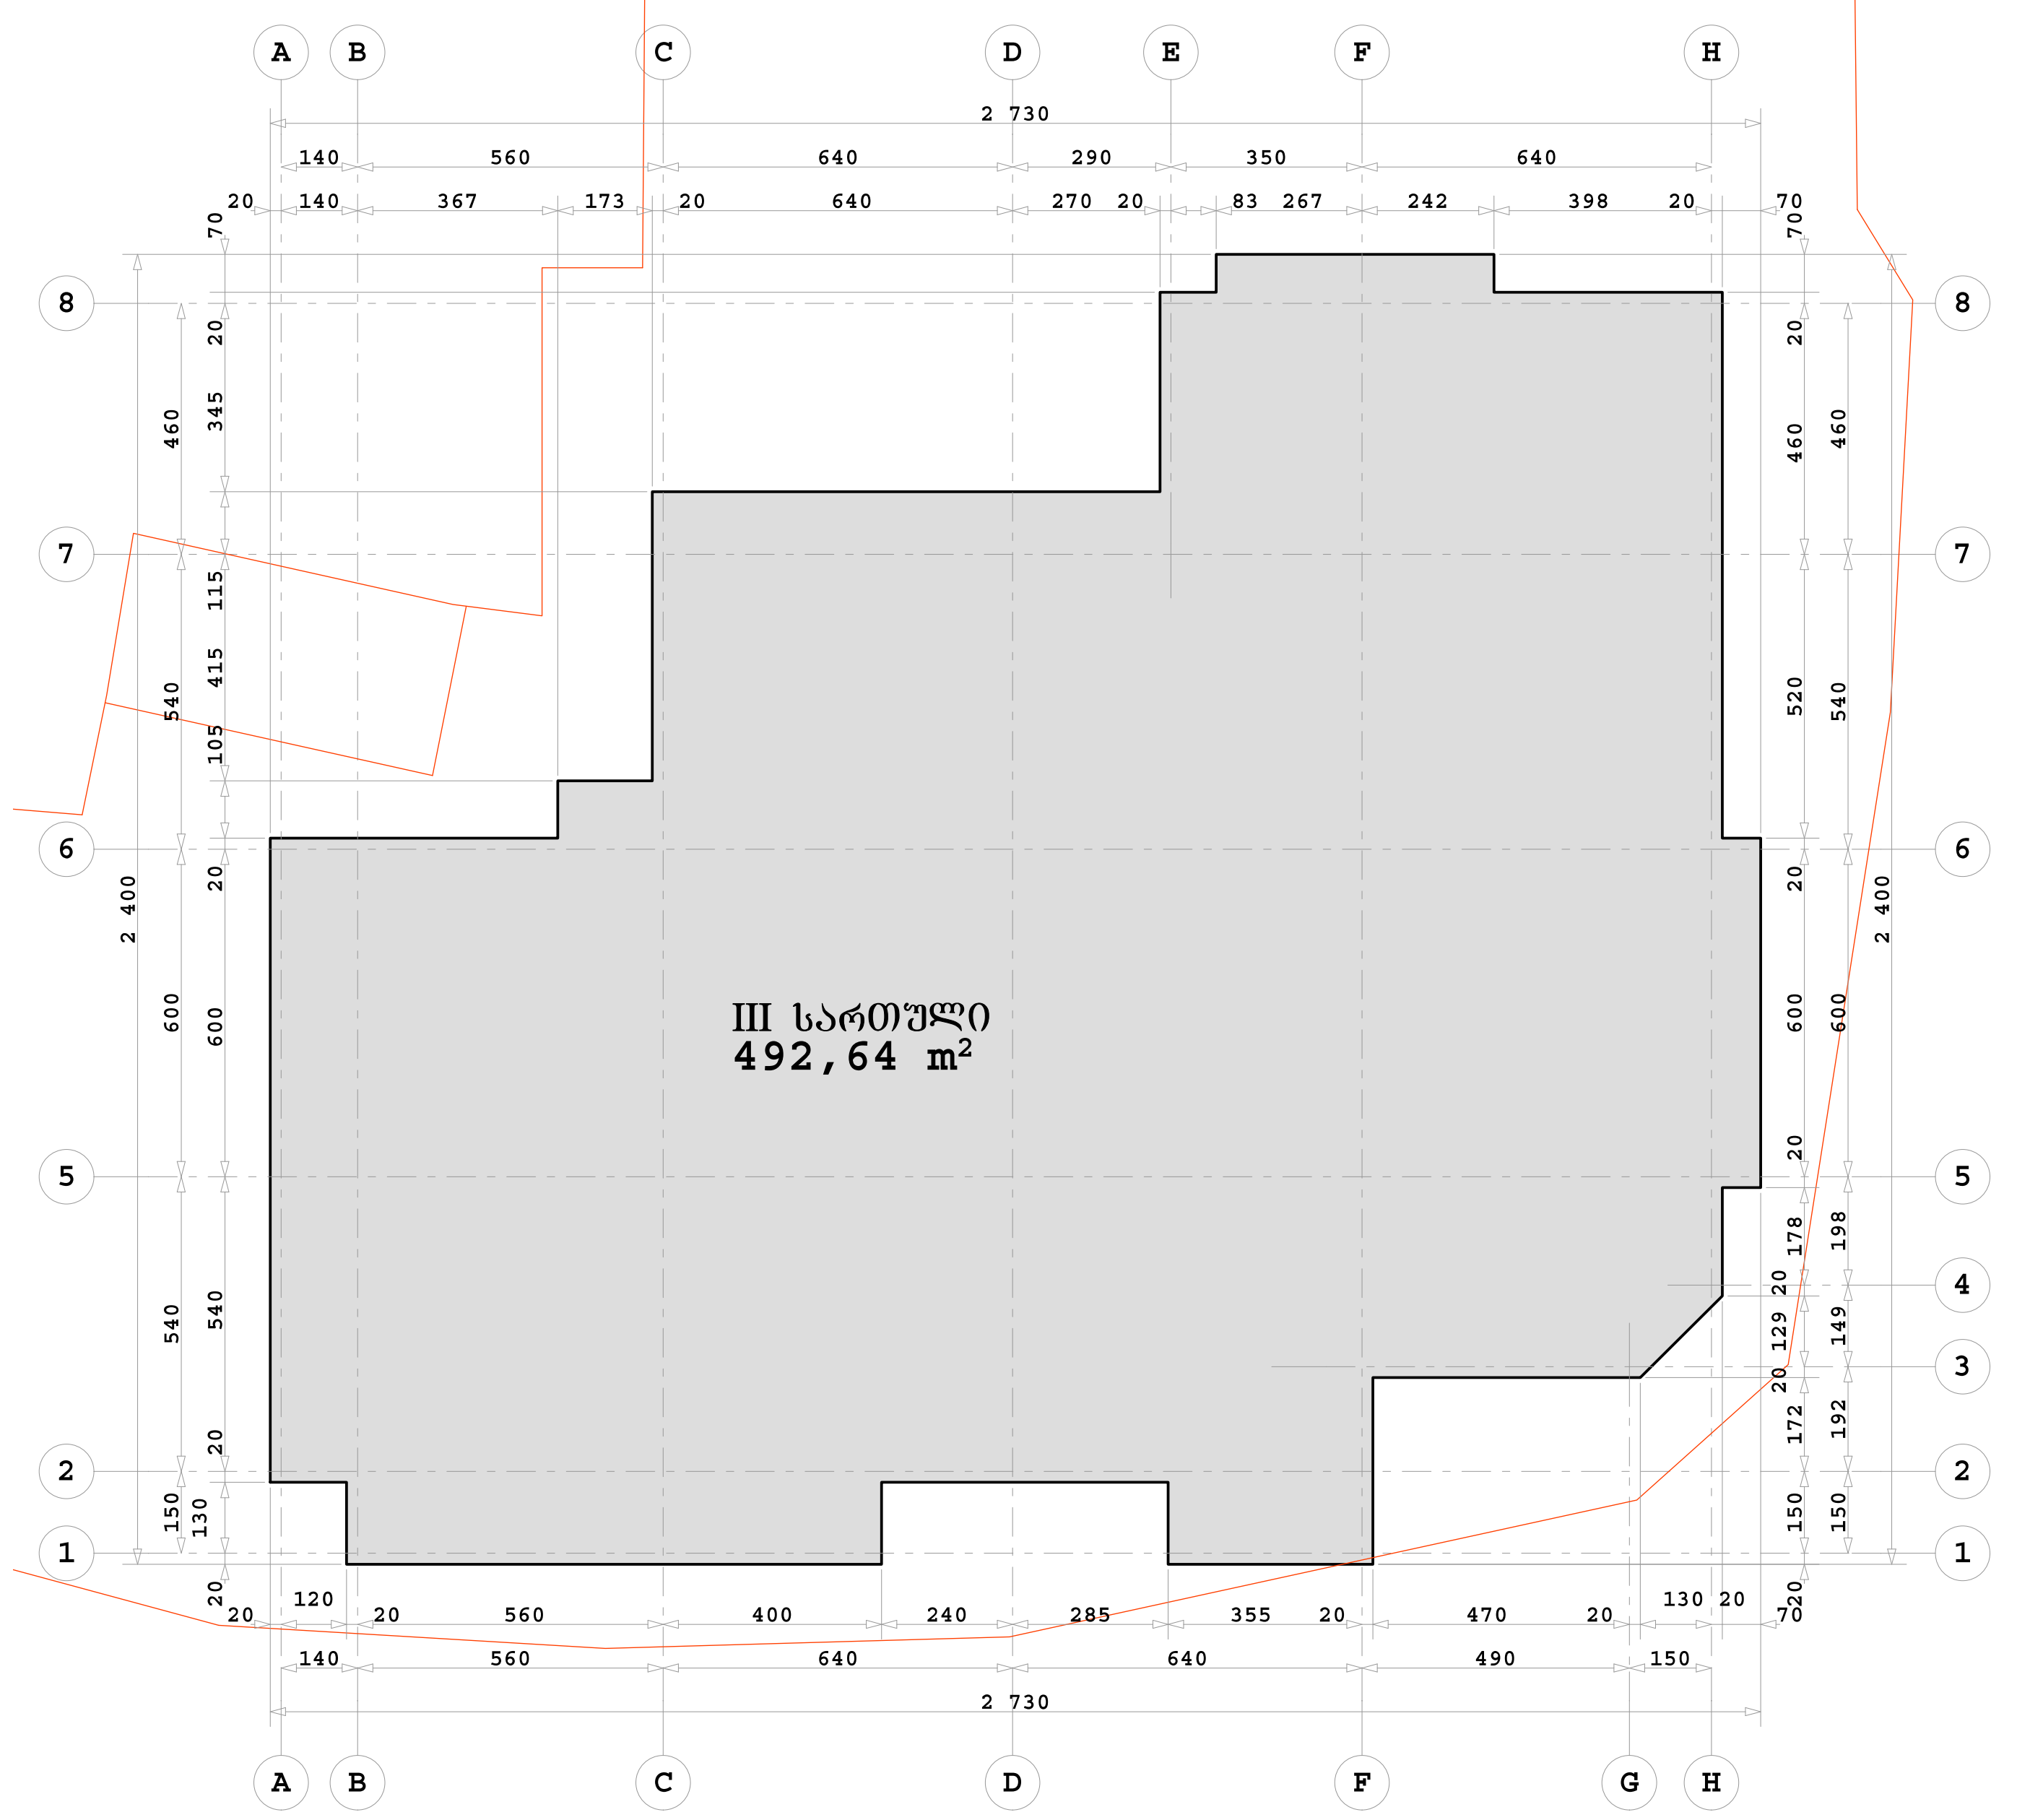

სართულის პოლიგონალური ნახაზი
ბინების, სადარბაზოს, ლიფტისა და კიბის უჯრედის ფართების ჩვენებით

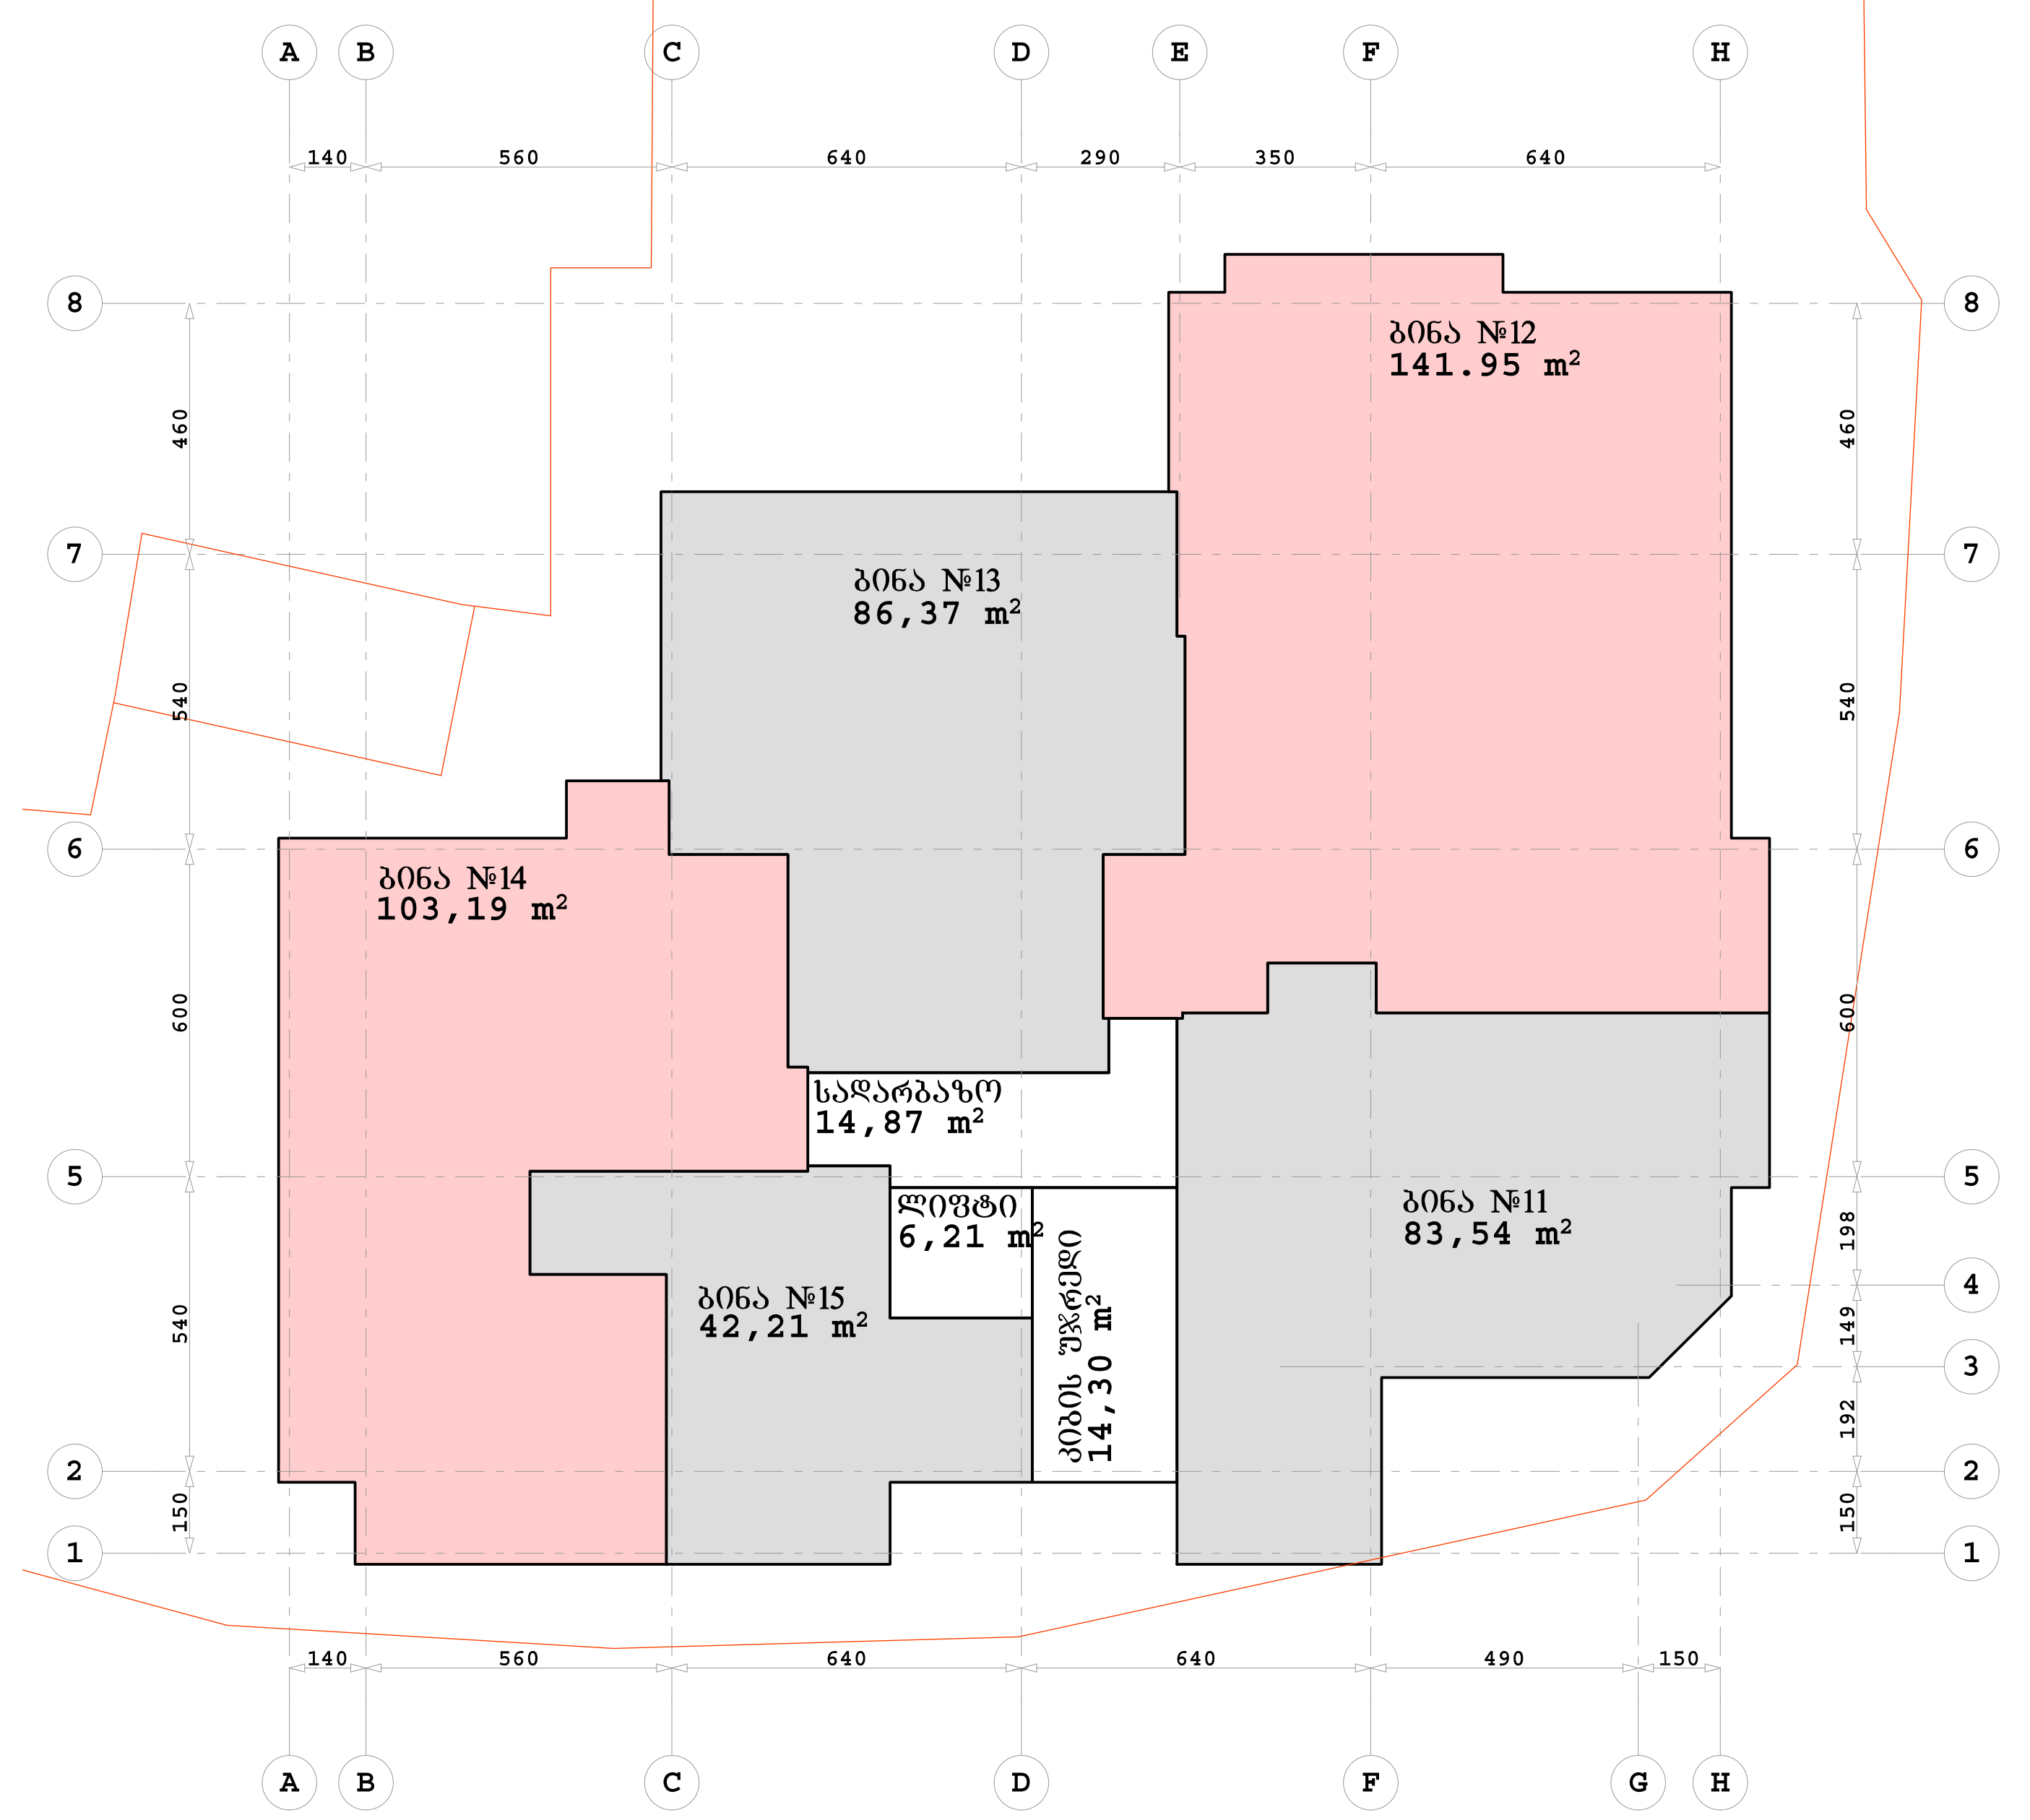

სართულის პოლიგონალური ნახაზი
ბინების საცხოვრებელი და საზაფხულო ფართების ჩვენებით

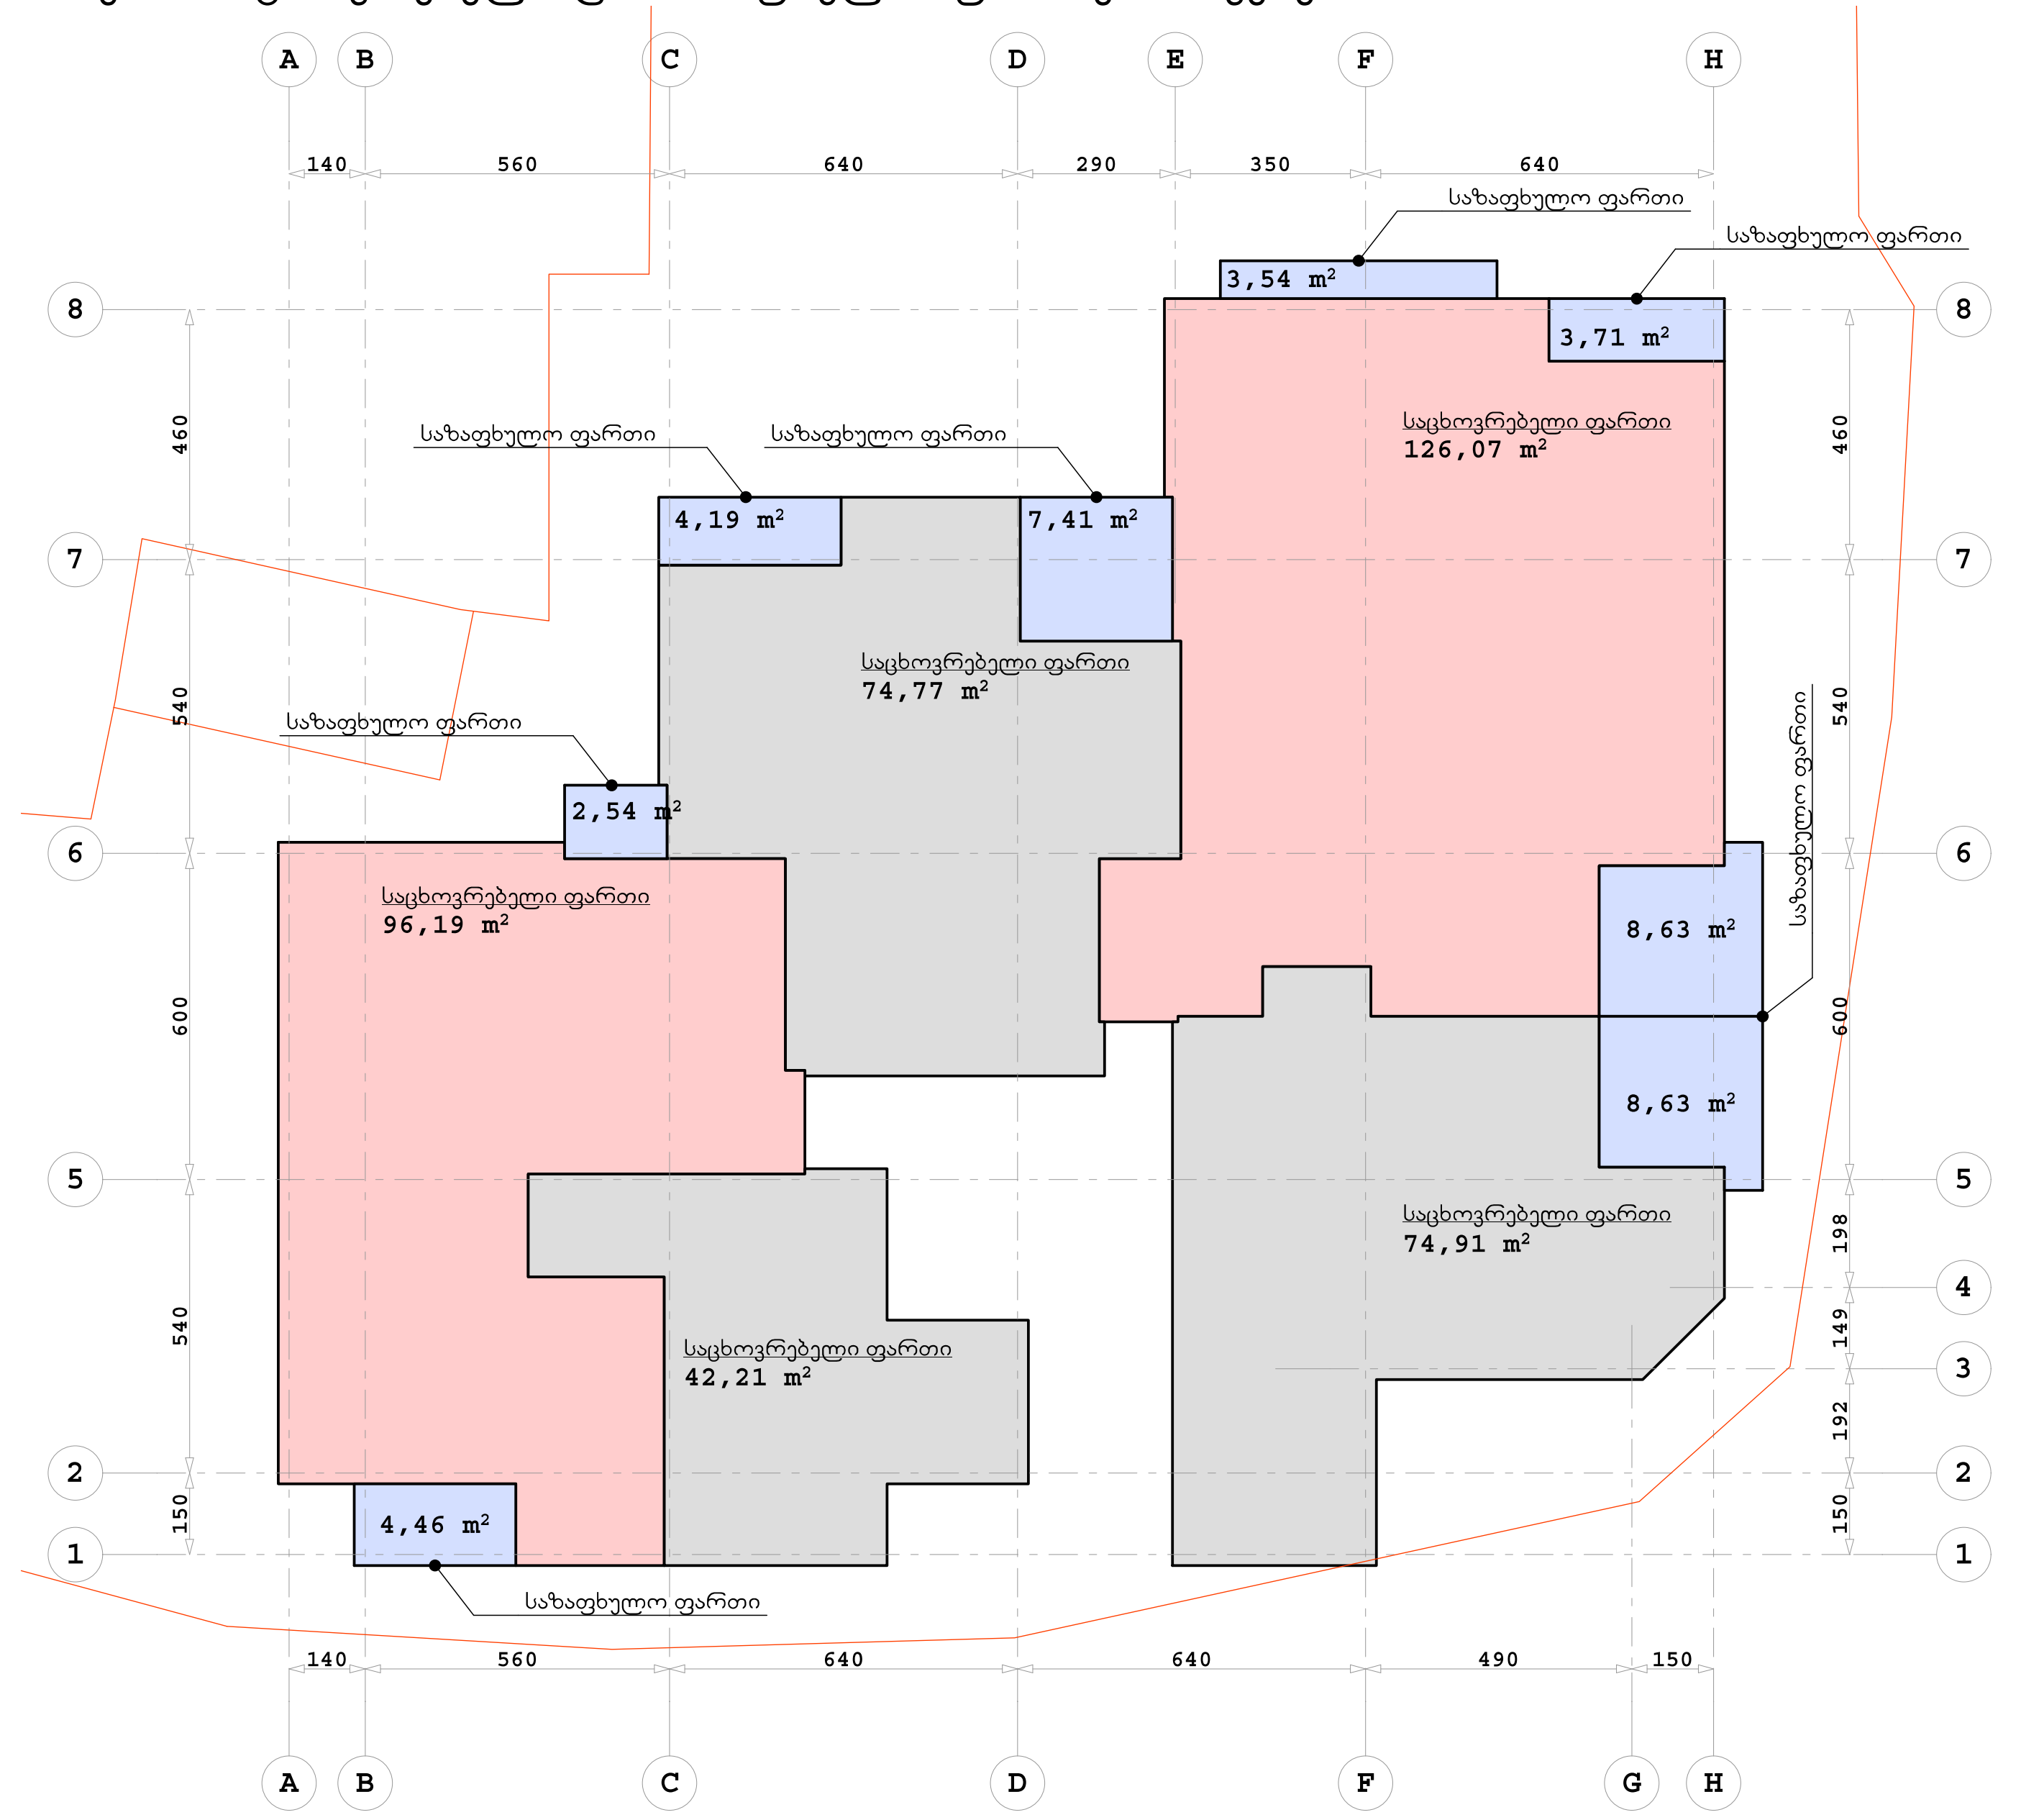

ტექნიკური მაჩვენებლები:

სართული	ნიშნული	ბინა #	საცხოვრებელი ფართი კვ.მ.	საზაფხულო ფართი კვ.მ.	ბინა სულ კვ.მ.:	სადარბაზოს ფართი კვ.მ.	კიბის უჯრედის ფართი კვ.მ.	ლიფტის ფართი კვ.მ.	ჯამი კვ.მ.
III	6,60	#15	42,21	0,00	42,21				
		#14	96,19	7,00	103,19				
		#13	74,77	11,60	86,37				
		#12	126,07	15,88	141,95				
		#11	74,91	8,63	83,54				
სულ სართულზე კვ.მ.:			414,15	43,11	457,26	14,87	14,30	6,21	492,64

SEVEN G L.T.D.

ქ. თბილისი, წყნეთის გზატკეცილი, II ჩიხი №1; №3 ბლოკი I

მრავალბინიანი საცხოვრებელი სახლის კორექტირებული პროექტი

დამკვეთი: ი.ბ.ა. "ახალი ბაგები"

პოლიგონალური ნახაზი ნიშნულზე +6.60

მასშტაბი 1:200

1	ფორმატი - A2
2	სტადია - არქიტექტურული ნახაზი

დირექტორი	...გურამიშვილი
არქიტექტორი	...ამიშვილი

სართულის პოლიგონალური ნახაზი
შესრულებული ძირითადი კონსტრუქციის გარე პერიმეტრზე

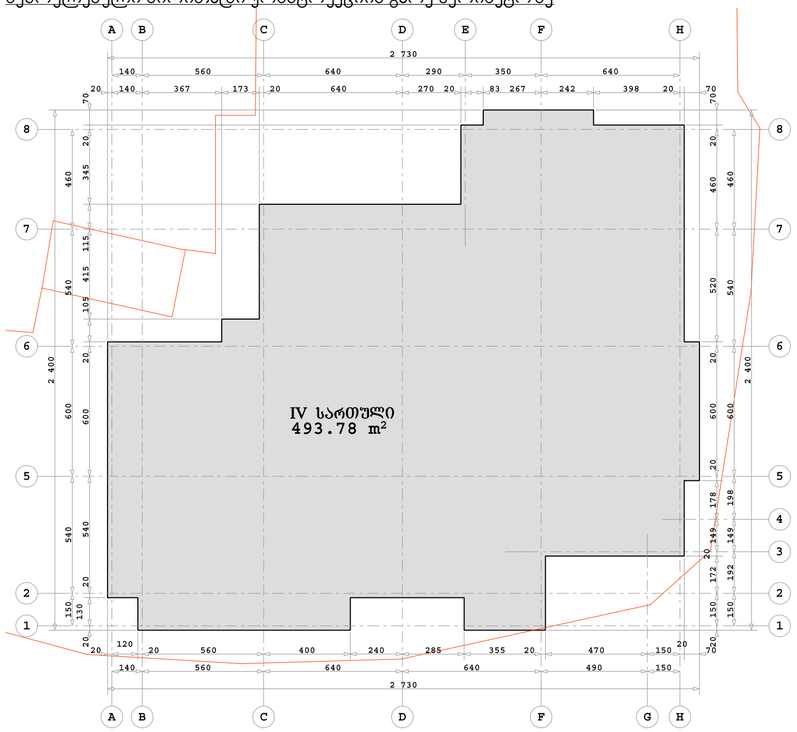

0 1 2 3 4 5

სართულის პოლიგონალური ნახაზი
ბინების, სადარბაზოს, ლიფტისა და კიბის უჯრედის ფართების ჩვენებით

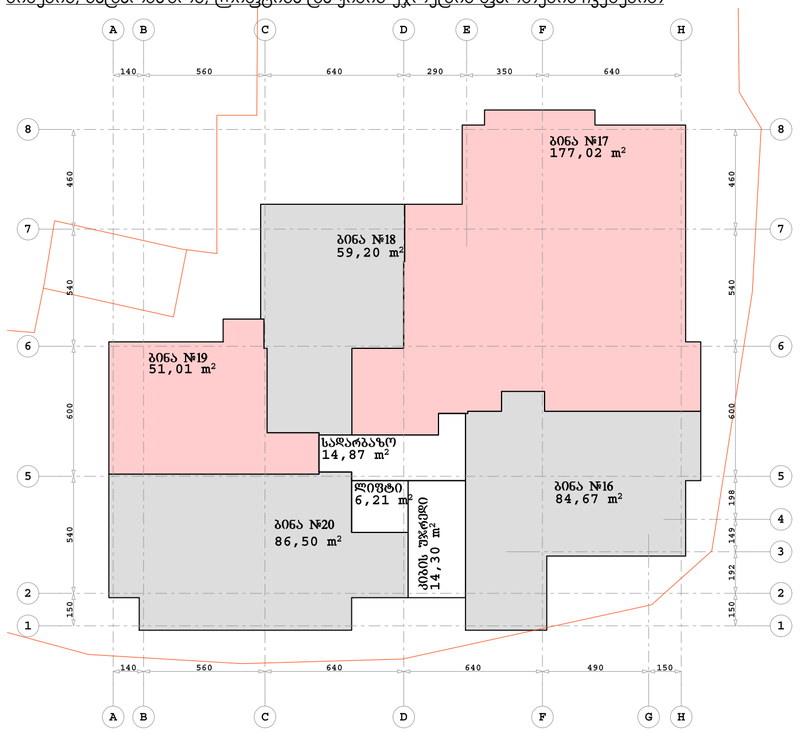

სართულის პოლიგონალური ნახაზი
ბინების საცხოვრებელი და საზაფხულო ფართების ჩვენებით

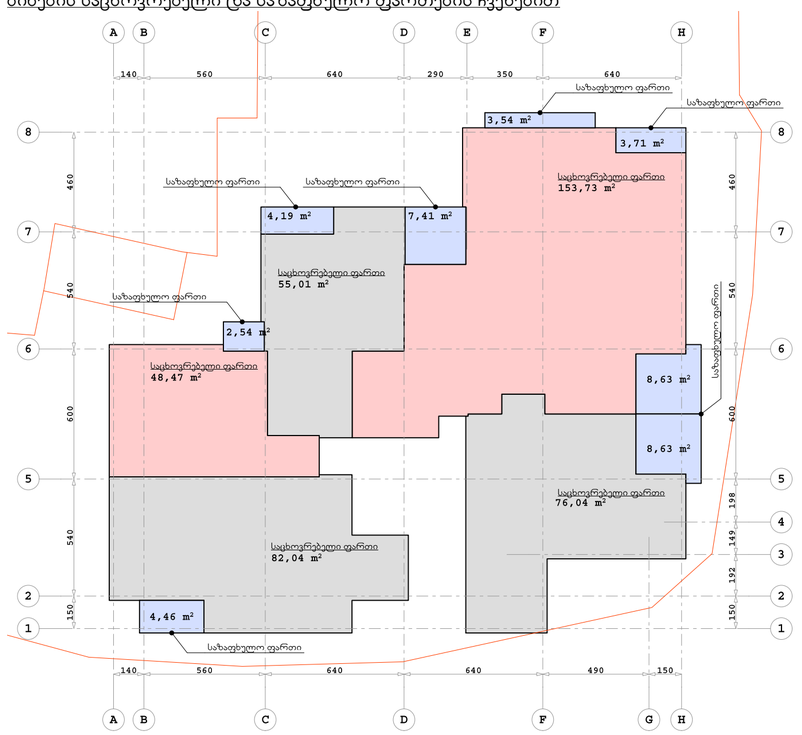

ტექნიკური მაჩვენებლები:

სართული	ნიშნული	ბინა #	საცხოვრებელი ფართი კვ.მ.	საზაფხულო ფართი კვ.მ.	ბინა სულ კვ.მ.:	სადარბაზოს ფართი კვ.მ.	კიბის უჯრედის ფართი კვ.მ.	ლიფტის ფართი კვ.მ.	ჯამი კვ.მ.
IV	9,90	#20	81,96	4,50	86,46				
		#19	49,04	2,03	51,07				
		#18	54,78	4,55	59,33				
		#17	152,40	24,46	176,86				
		#16	76,04	8,63	84,67				
სულ სართულზე კვ.მ.:			414,22	44,17	458,39	14,87	14,30	6,21	493,77

SEVEN G L.T.D.

ქ. თბილისი, წყნეთის გზატკეცილი, II ჩიხი №1; №3 ბლოკი I

მრავალბინიანი საცხოვრებელი სახლის კონსტრუქციული პროექტი

დამკვეთი: ი.პ.ა. "ახალი ბაგები"

პოლიგონალური ნახაზი
ნიშნულზე +9.90

მასშტაბი 1:200

1	შორმატი - A2
2	სტადია - არქიტექტურული ნახაზი
დირექტორი	ბურამოშვილი
არქიტექტორი	ამოშვილი

სართულის პოლიგონალური ნახაზი
შესრულებული ძირითადი კონსტრუქციის გარე პერიმეტრზე

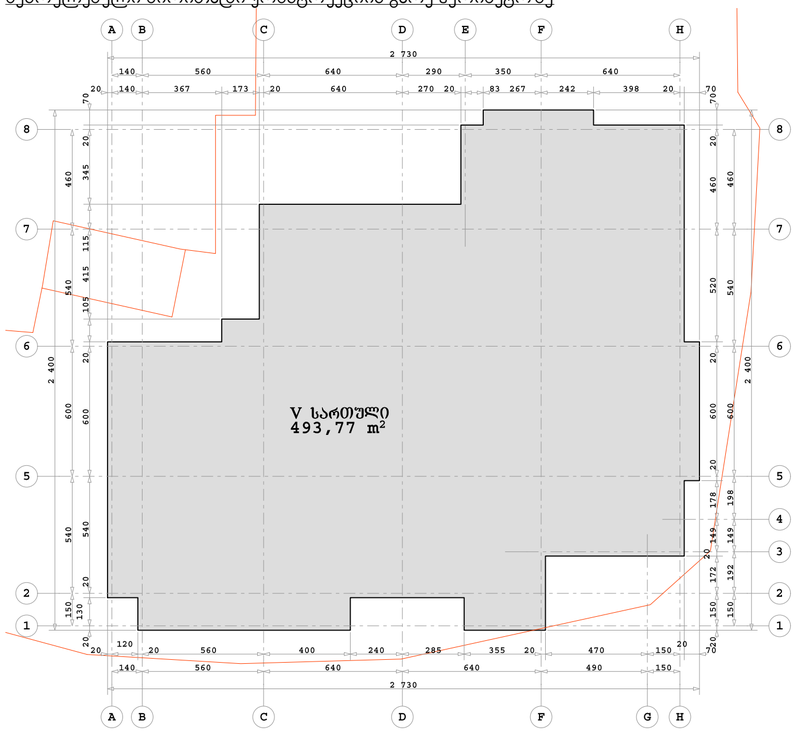

სართულის პოლიგონალური ნახაზი
ბინების, სადარბაზოს, ლიფტისა და კიბის უჯრედის ფართების ჩვენებით

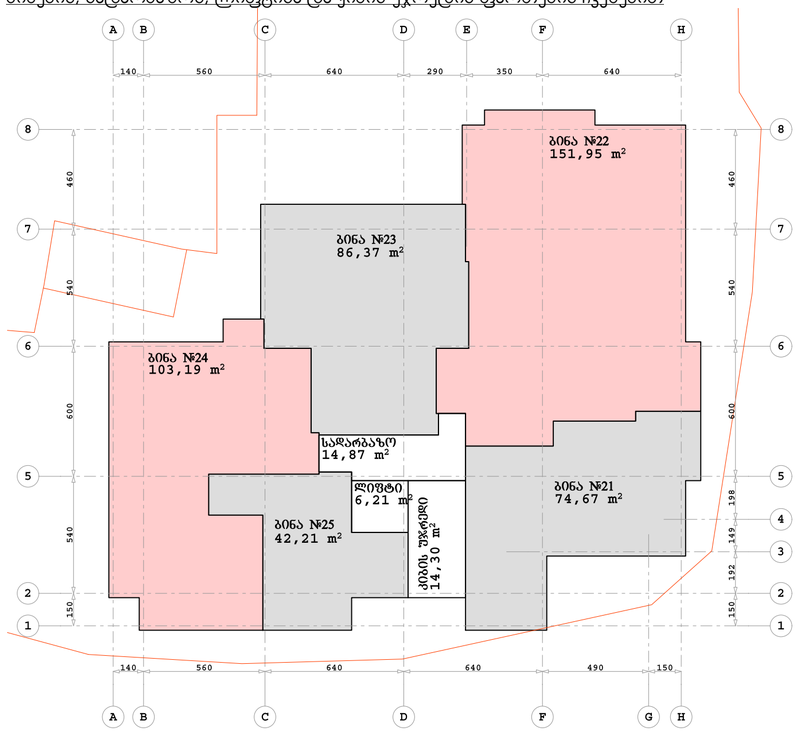

0 1 2 3 4 5

სართულის პოლიგონალური ნახაზი
ბინების საცხოვრებელი და საზაფხულო ფართების ჩვენებით

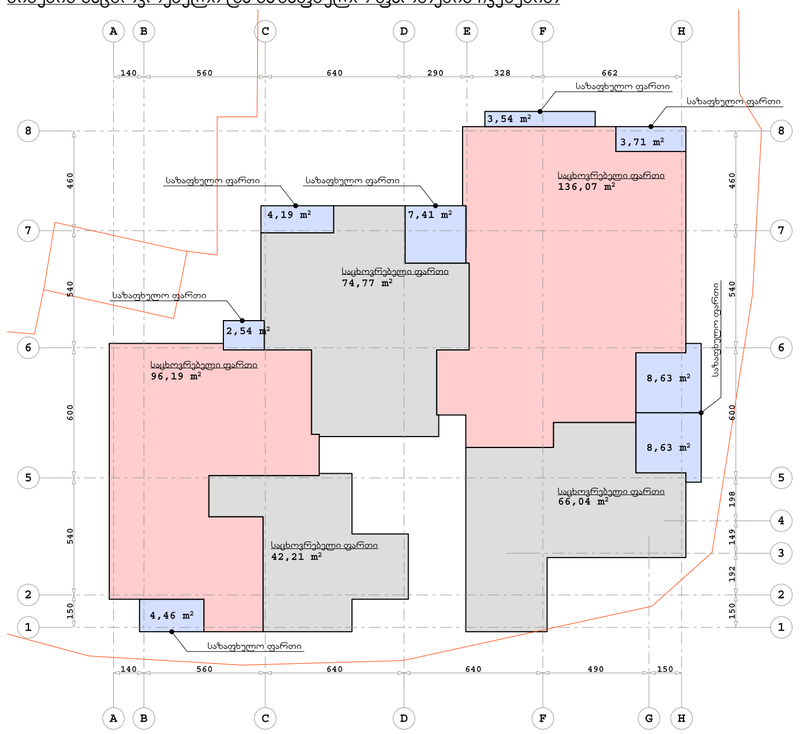

ტექნიკური მაჩვენებლები:

სართული	ნიშნული	ბინა #	საცხოვრებელი ფართი კვ.მ.	საზაფხულო ფართი კვ.მ.	ბინა სულ კვ.მ.:	სადარბაზოს ფართი კვ.მ.	კიბის უჯრედის ფართი კვ.მ.	ლიფტის ფართი კვ.მ.	ჯამი კვ.მ.
V	13,20	#25	42,21	0,00	42,21				
		#24	96,19	7,00	103,19				
		#23	74,77	11,60	86,37				
		#22	136,07	15,88	151,95				
		#21	66,04	8,63	74,67				
სულ სართულზე კვ.მ.:			415,28	43,11	458,39	14,87	14,30	6,21	493,77

SEVEN G L.T.D.

ქ. თბილისი, წყნეთის გზატკეცილი, II ჩიხი №1; №3 ბლოკი I

მრავალბინიანი საცხოვრებელი სახლის კონცეპტორებული პროექტი

დამკვეთი: ი.პ.ა. "ახალი ბაგები"

პოლიგონალური ნახაზი
ნიშნულზე +13.20

მასშტაბი 1:200

1	შორმატი - A2
2	სტადია - არქიტექტურული ნახაზი
დირექტორი	ბურამოშვილი
არქიტექტორი	ამოშვილი

სართულის პოლიგონალური ნახაზი
შესრულებული ძირითადი კონსტრუქციის გარე პერიმეტრზე

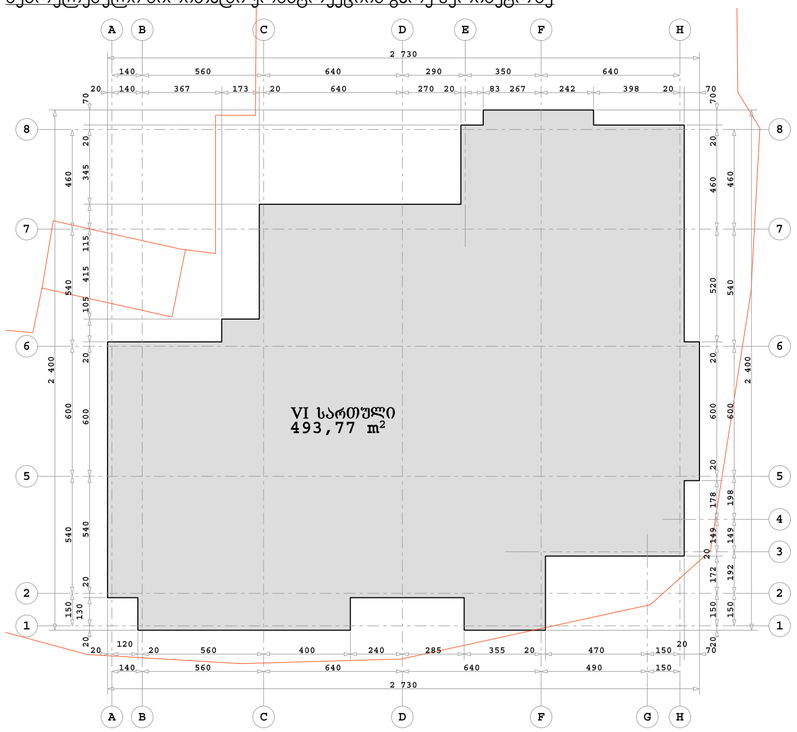



სართულის პოლიგონალური ნახაზი
ბინების, სადარბაზოს, ლიფტისა და კიბის უჯრედის ფართების ჩვენებით

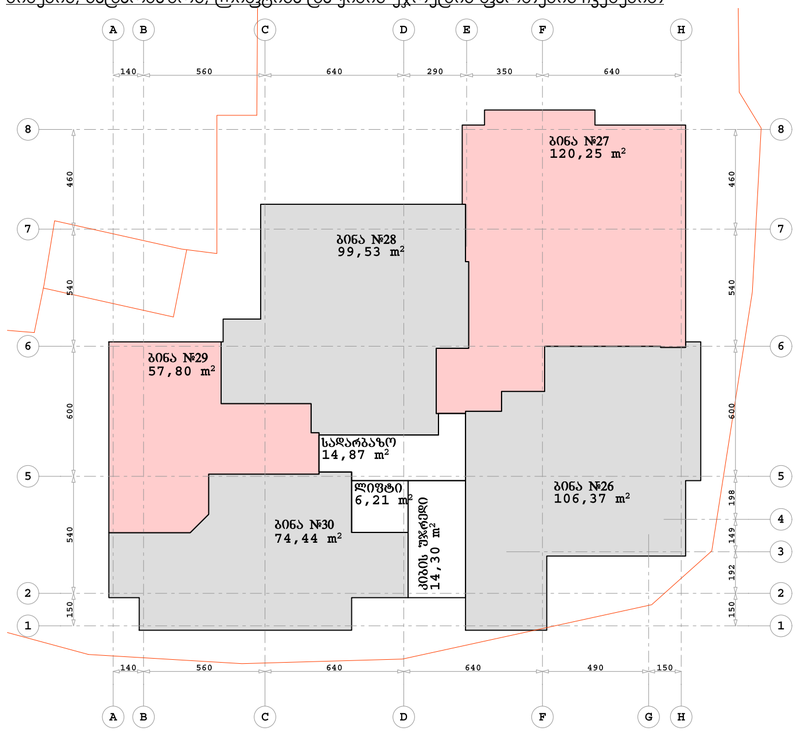

სართულის პოლიგონალური ნახაზი
ბინების საცხოვრებელი და საზაფხულო ფართების ჩვენებით

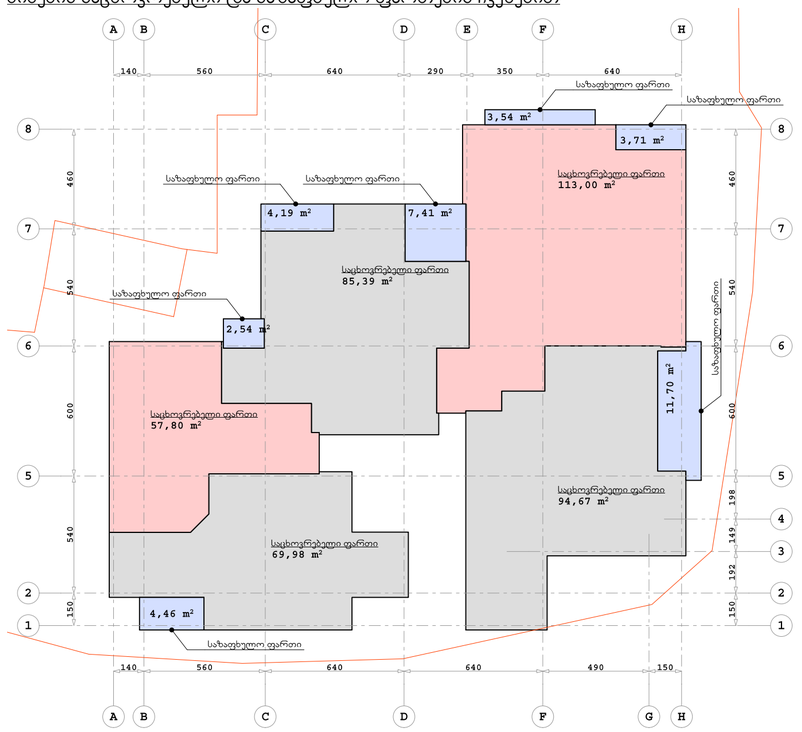

ტექნიკური მაჩვენებლები:

სართული	ნიშნული	ბინა #	საცხოვრებელი ფართი კვ.მ.	საზაფხულო ფართი კვ.მ.	ბინა სულ კვ.მ.:	სადარბაზოს ფართი კვ.მ.	კიბის უჯრედის ფართი კვ.მ.	ლიფტის ფართი კვ.მ.	ჯამი კვ.მ.
VI	16,50	#30	69,98	4,46	74,44				
		#29	57,80	0,00	57,80				
		#28	85,39	14,14	99,53				
		#27	113,00	7,25	120,25				
		#26	94,67	11,70	106,37				
სულ სართულზე კვ.მ.:			420,84	37,55	458,39	14,87	14,30	6,21	493,77

SEVEN G L.T.D.

ქ. თბილისი, წყნეთის გზატკეცილი, II ჩიხი №1; №3 ბლოკი I

მრავალბინიანი საცხოვრებელი სახლის კონსტრუქციული პროექტი

დამკვეთი: ი.პ.ა. "ახალი ბაგები"

პოლიგონალური ნახაზი
ნიშნულზე +16.50

მასშტაბი 1:200

1	ფორმატი - A2
2	სტადია - არქიტექტურული ნახაზი

დირექტორი ბურამოშვილი

არქიტექტორი ამოშვილი

სართულის პოლიგონალური ნახაზი
შესრულებული ძირითადი კონსტრუქციის გარე პერიმეტრზე

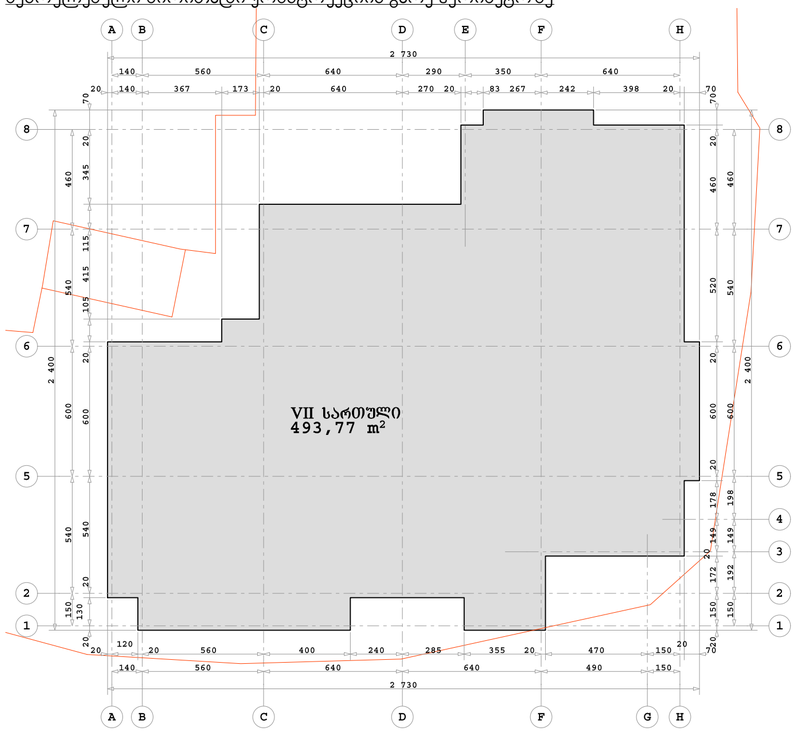

სართულის პოლიგონალური ნახაზი
ბინების, სადარბაზოს, ლიფტისა და კიბის უჯრედის ფართების ჩვენებით

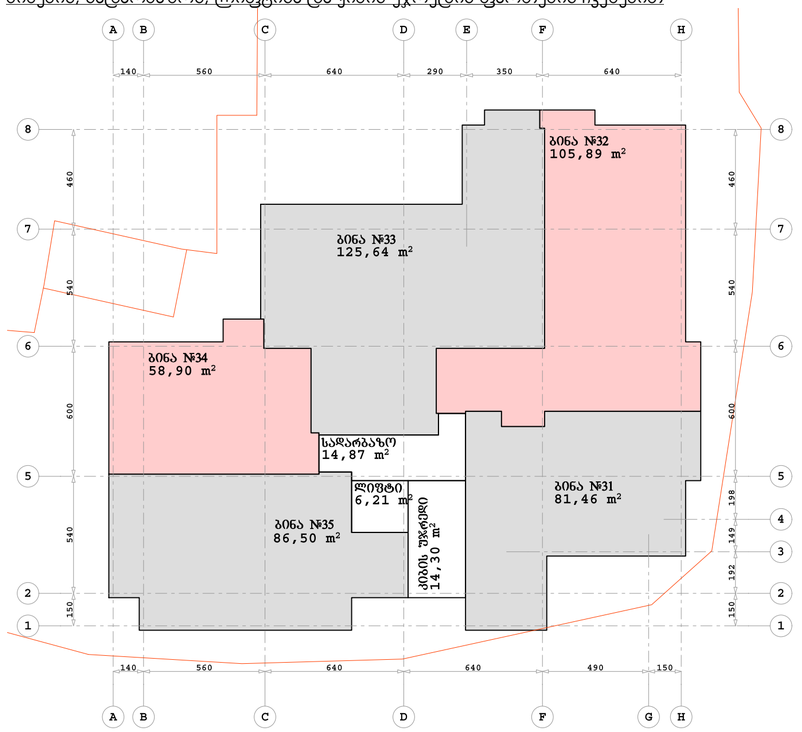

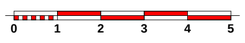

სართულის პოლიგონალური ნახაზი
ბინების საცხოვრებელი და საზაფხულო ფართების ჩვენებით

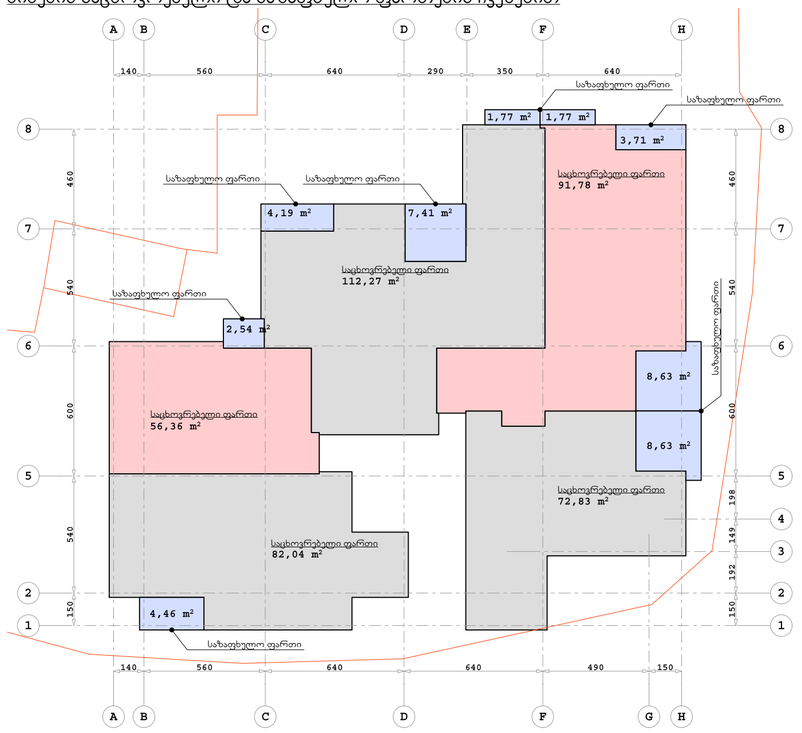

ტექნიკური მაჩვენებლები:

სართული	ნიშნული	ბინა #	საცხოვრებელი ფართი კვ.მ.	საზაფხულო ფართი კვ.მ.	ბინა სულ კვ.მ.:	სადარბაზოს ფართი კვ.მ.	კიბის უჯრედის ფართი კვ.მ.	ლიფტის ფართი კვ.მ.	ჯამი კვ.მ.
VII	19,80	#35	82,04	4,46	86,50				
		#34	56,36	2,54	58,90				
		#33	112,27	13,37	125,64				
		#32	91,78	14,11	105,89				
		#31	72,83	8,63	81,46				
სულ სართულზე კვ.მ.:			415,28	43,11	458,39	14,87	14,30	6,21	493,77

SEVEN G L.T.D.

ქ. თბილისი, წყნეთის გზატკეცილი, II ჩიხი №1; №3 ბლოკი I

მრავალბინიანი საცხოვრებელი სახლის კომპლექსური პროექტი

დამკვეთი: ი.პ.ა. "ახალი ბაღები"

პოლიგონალური ნახაზი
ნიშნულზე +19.80

მასშტაბი 1:200

1	ფორმატი - A2
2	სტადია - არქიტექტურული ნახაზი

დირექტორი ბურამოშვილი

არქიტექტორი ამოშვილი

სართულის პოლიგონალური ნახაზი
შესრულებული ძირითადი კონსტრუქციის გარე პერიმეტრზე

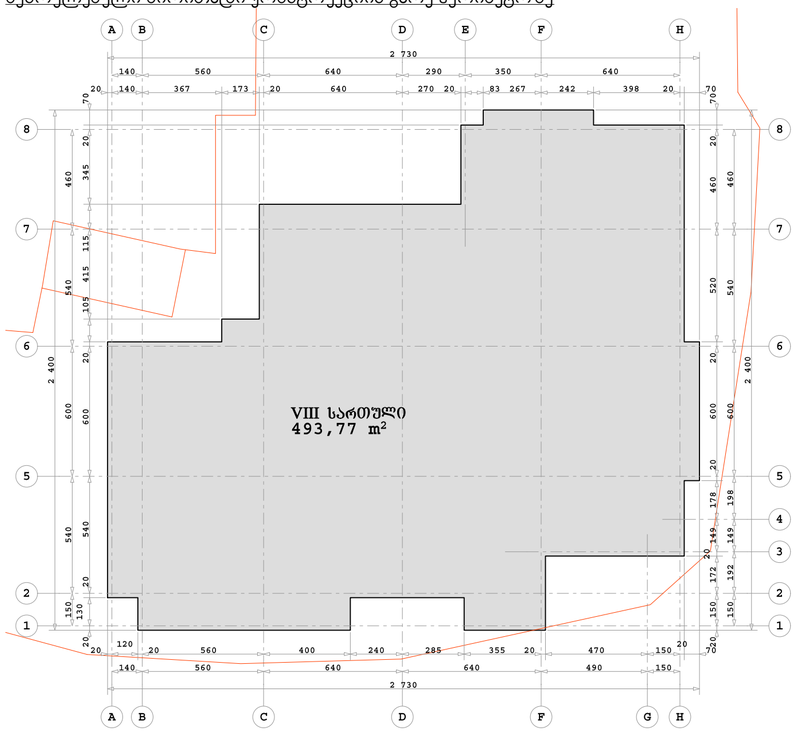

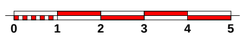

სართულის პოლიგონალური ნახაზი
ბინების, სადარბაზოს, ლიფტისა და კიბის უჯრედის ფართების ჩვენებით

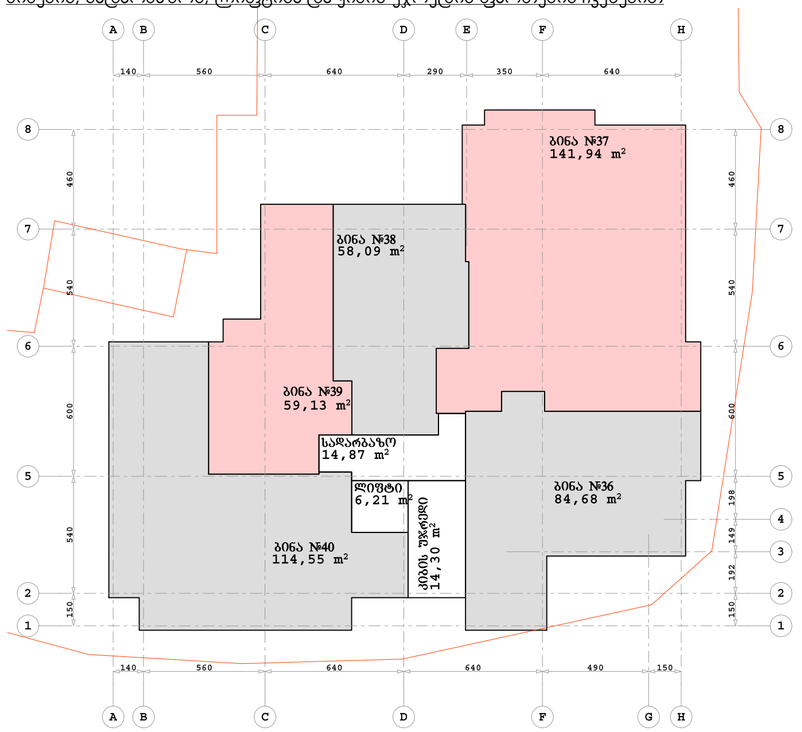

სართულის პოლიგონალური ნახაზი
ბინების საცხოვრებელი და საზაფხულო ფართების ჩვენებით

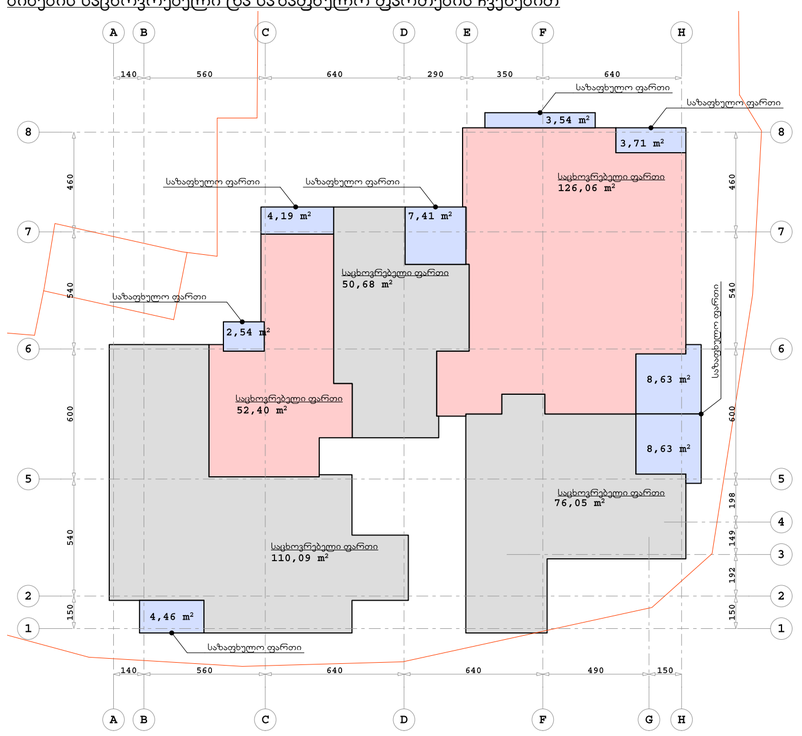

ტექნიკური მაჩვენებლები:

სართული	ნიშნული	ბინა #	საცხოვრებელი ფართი კვ.მ.	საზაფხულო ფართი კვ.მ.	ბინა სულ კვ.მ.:	სადარბაზოს ფართი კვ.მ.	კიბის უჯრედის ფართი კვ.მ.	ლიფტის ფართი კვ.მ.	ჯამი კვ.მ.
VIII	23,10	#40	110,09	4,46	114,55				
		#39	52,40	6,73	59,13				
		#38	50,68	7,41	58,09				
		#37	126,06	15,88	141,94				
		#36	76,05	8,63	84,68				
სულ სართულზე კვ.მ.:			415,28	43,11	458,39	14,87	14,30	6,21	493,77

SEVEN G L.T.D.

ქ. თბილისი, წყნეთის გზატკეცილი, II ჩიხი №1; №3 ბლოკი I

მრავალბინიანი საცხოვრებელი სახლის კორპუსტორებული პროექტი

დამკვეთი: ი.პ.ა. "ახალი ბაგები"

პოლიგონალური ნახაზი
ნიშნულზე +23.10

მასშტაბი 1:200

1	შორმატი - A2
2	სტადია - არქიტექტურული ნახაზი

დირექტორი ბურამოშვილი

არქიტექტორი ამოშვილი

სართულის პოლიგონალური ნახაზი
შესრულებული ძირითადი კონსტრუქციის გარე პერიმეტრზე

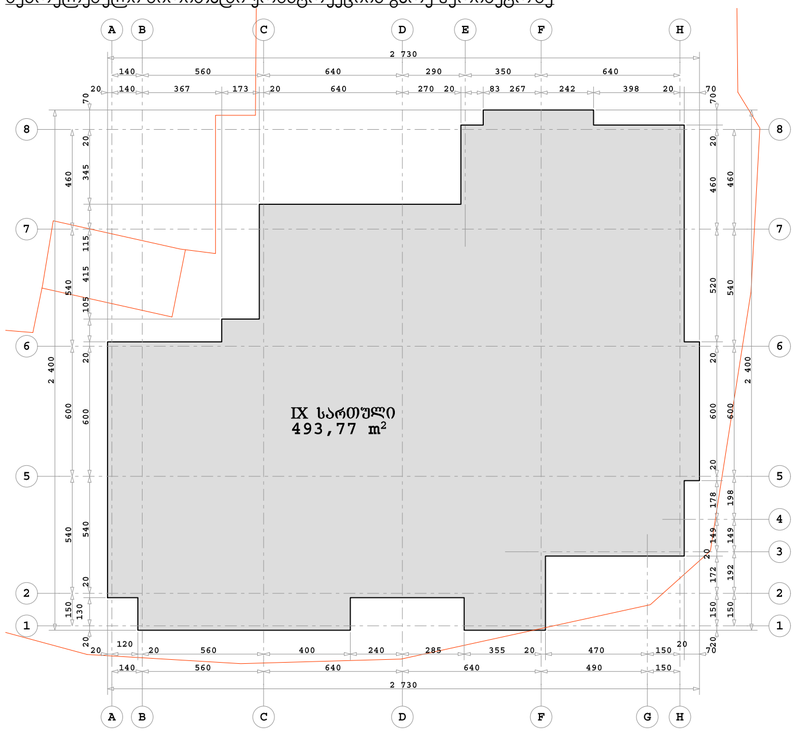

სართულის პოლიგონალური ნახაზი
ბინების, სადარბაზოს, ლიფტისა და კიბის უჯრედის ფართების ჩვენებით

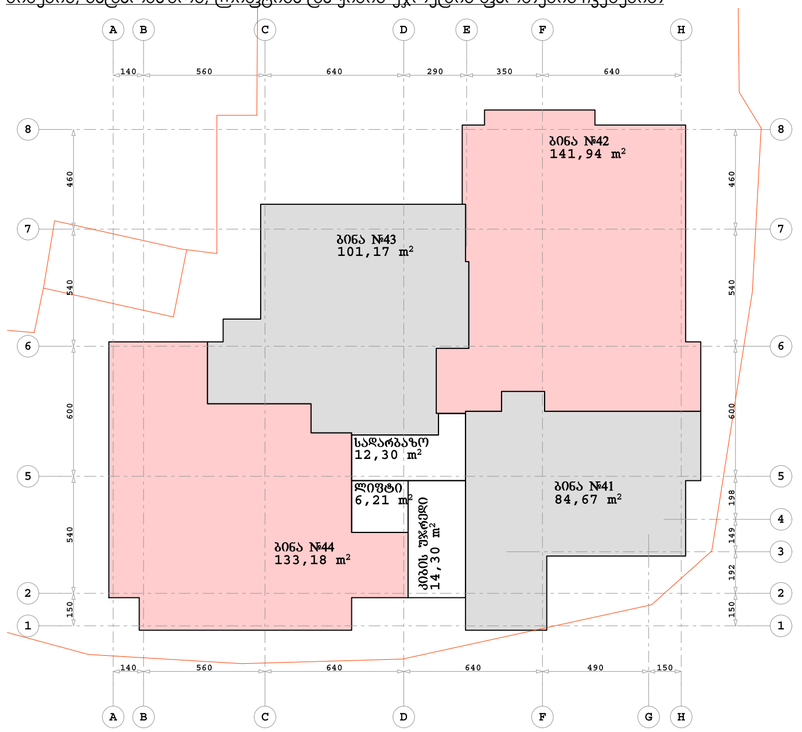

0 1 2 3 4 5

სართულის პოლიგონალური ნახაზი
ბინების საცხოვრებელი და საზაფხულო ფართების ჩვენებით

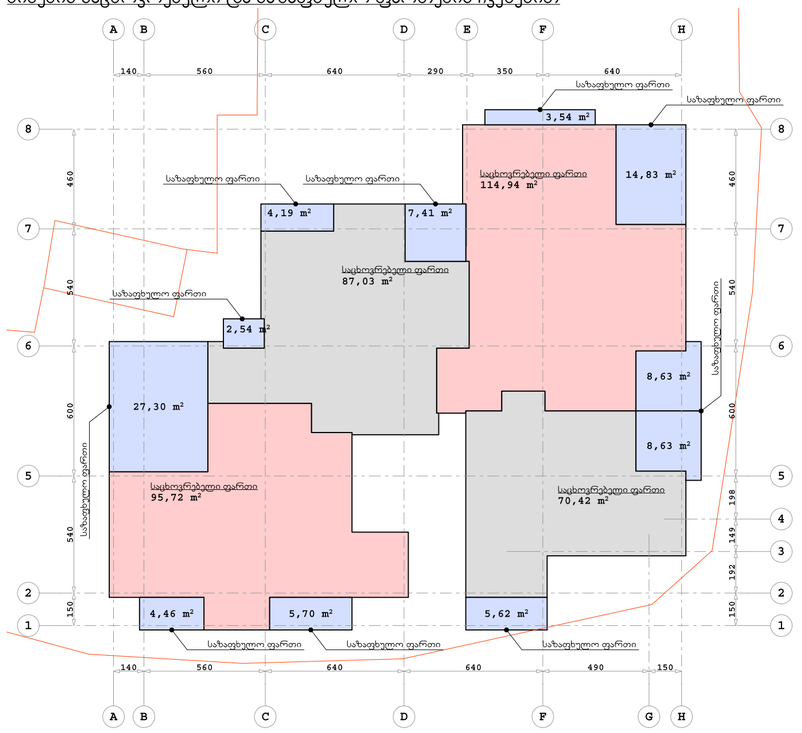

ტექნიკური მაჩვენებლები:

სართული	ნიშნული	ბინა #	საცხოვრებელი ფართი კვ.მ.	საზაფხულო ფართი კვ.მ.	ბინა სულ კვ.მ.:	სადარბაზოს ფართი კვ.მ.	კიბის უჯრედის ფართი კვ.მ.	ლიფტის ფართი კვ.მ.	ჯამი კვ.მ.
IX	26,40	#44	95,72	37,46	133,18				
		#43	87,03	14,14	101,17				
		#42	114,94	27,00	141,94				
		#41	70,42	14,25	84,67				
სულ სართულზე კვ.მ.:			368,11	92,85	460,96	12,30	14,30	6,21	493,77

SEVEN G L.T.D.

ქ. თბილისი, წყნეთის გზატკეცილი, II ჩიხი №1; №3 ბლოკი I

მრავალბინიანი საცხოვრებელი სახლის კორპუსტორებული პროექტი

დამკვეთი: ი.პ.ა. "ახალი ბაგები"

პოლიგონალური ნახაზი
ნიშნულზე +26.40

მასშტაბი 1:200

1	შორმატი - A2
2	სტადია - არქიტექტურული ნახაზი

დირექტორი ბურამოშვილი

არქიტექტორი ბურამოშვილი

სართულის პოლიგონალური ნახაზი
შესრულებული ძირითადი კონსტრუქციის გარე პერიმეტრზე

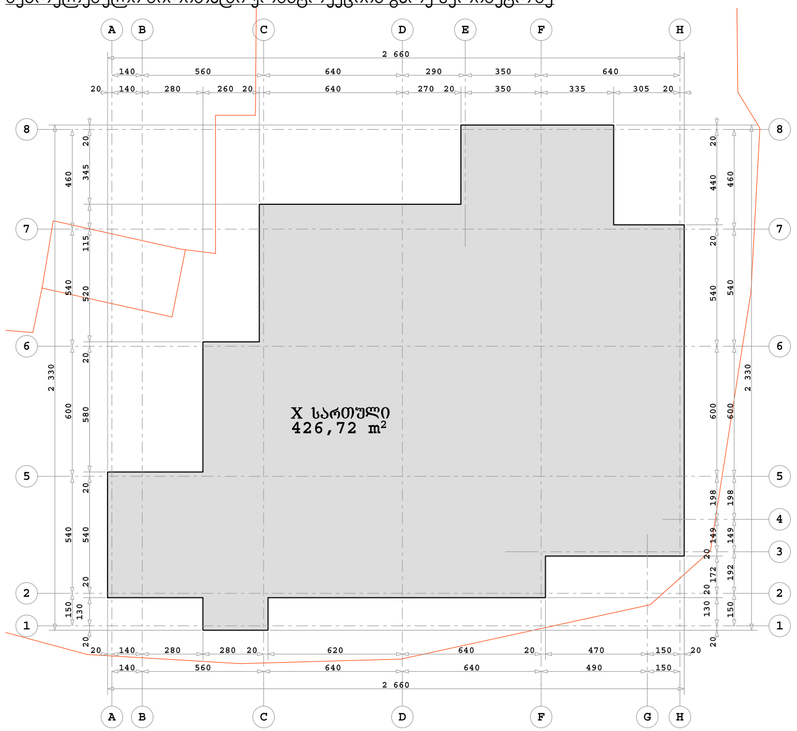



სართულის პოლიგონალური ნახაზი
ბინების, სადარბაზოს, ლიფტისა და კიბის უჯრედის ფართების ჩვენებით

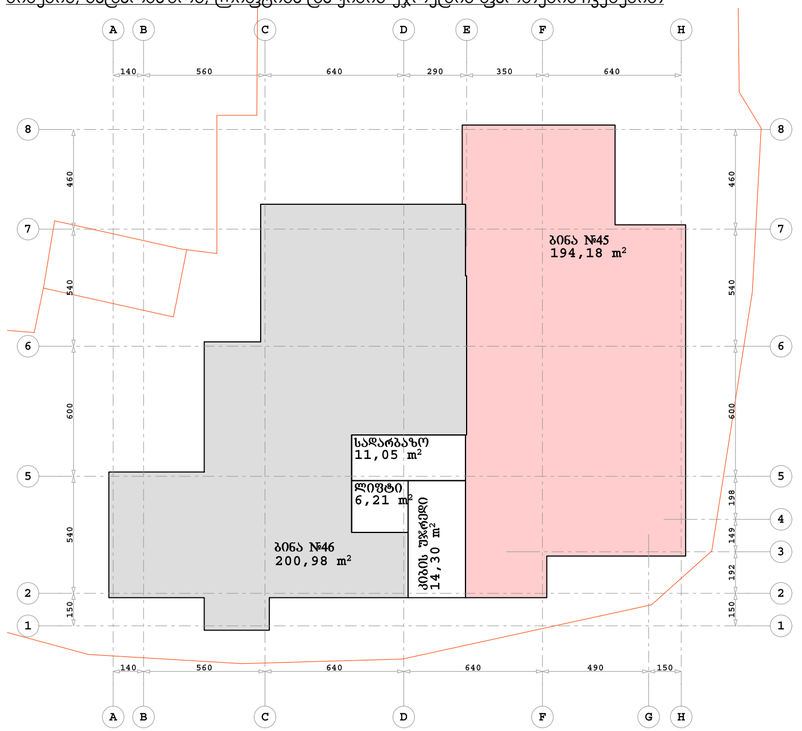

სართულის პოლიგონალური ნახაზი
ბინების საცხოვრებელი და საზაფხულო ფართების ჩვენებით

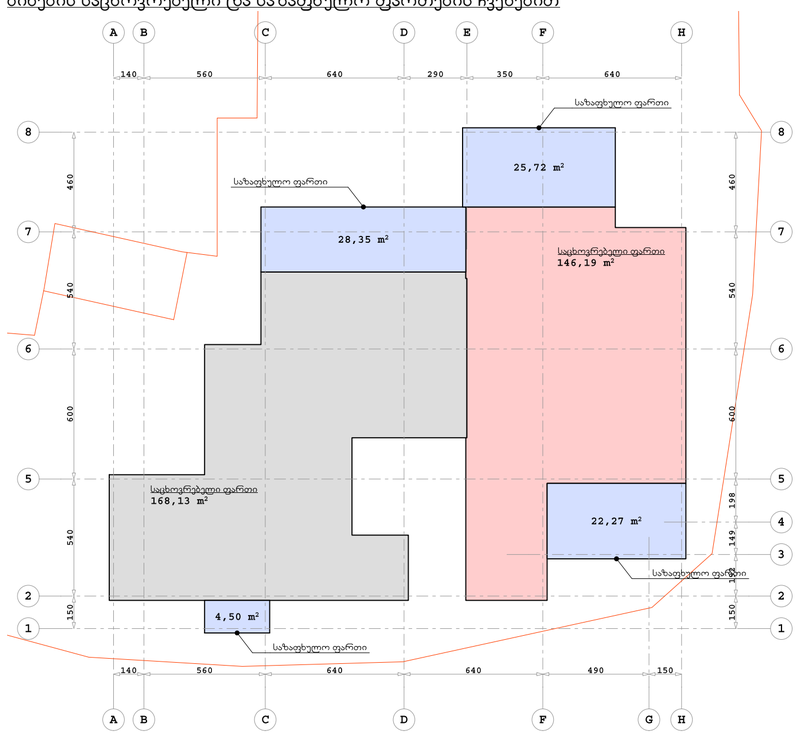

ტექნიკური მაჩვენებლები:

სართული	ნიშნული	ბინა #	საცხოვრებელი ფართი კვ.მ.	საზაფხულო ფართი კვ.მ.	ბინა სულ კვ.მ.:	სადარბაზოს ფართი კვ.მ.	კიბის უჯრედის ფართი კვ.მ.	ლიფტის ფართი კვ.მ.	ჯამი კვ.მ.
X	29,70	#46	168,13	32,85	200,98				
		#45	146,19	47,99	194,18				
სულ სართულზე კვ.მ.:			314,32	80,84	395,16	11,05	14,30	6,21	426,72

SEVEN G L.T.D.

ქ. თბილისი, წყნეთის გზატკეცილი, II ჩიხი №1; №3 ბლოკი I

მრავალბინიანი საცხოვრებელი სახლის კონცეპტუალური პროექტი

დამკვეთი: ი.პ.ა. "ახალი ბაგები"

პოლიგონალური ნახაზი
ნიშნულზე +29.70

მასშტაბი 1:200

1	ფორმატი - A2
2	სტადია - არქიტექტურული ნახაზი

დირექტორი ბურამოშვილი

არქიტექტორი ამოშვილი

სართულის პოლიგონალური ნახაზი
შესრულებული ძირითადი კონსტრუქციის გარე პერიმეტრზე

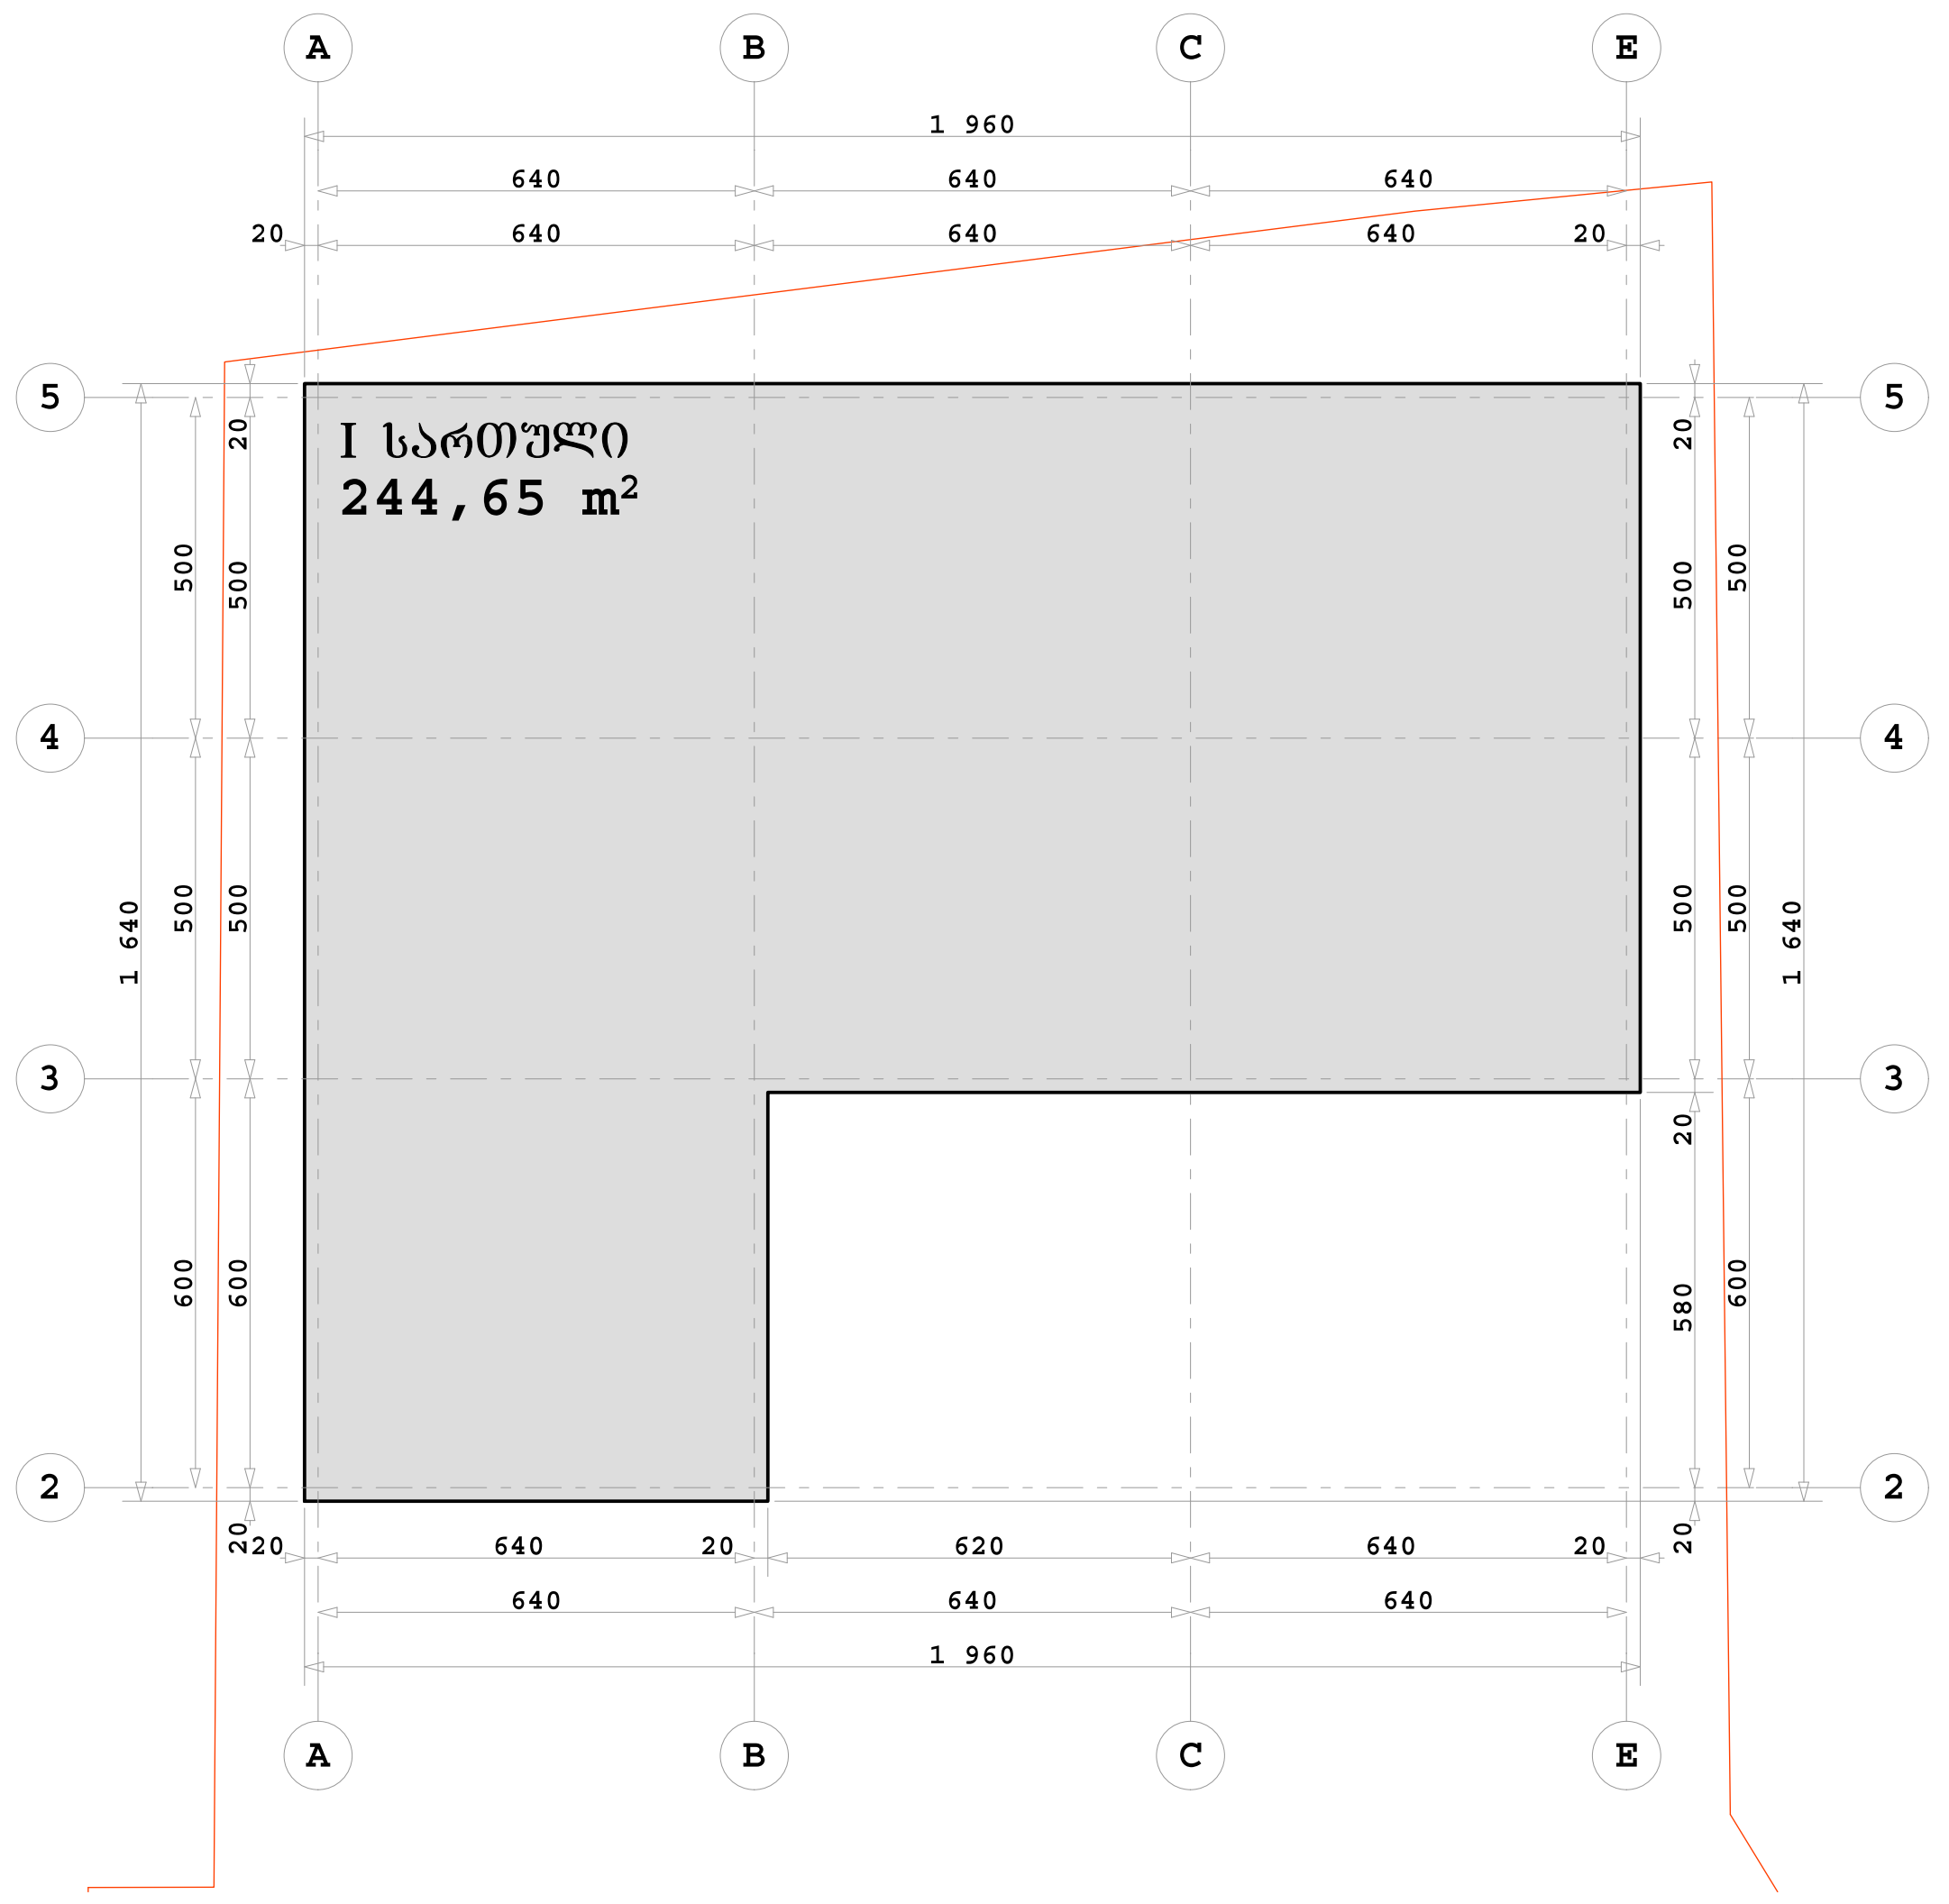

სართულის პოლიგონალური ნახაზი
საოფისე, სადარბაზოს, ლიფტისა და კიბის უჯრედის ფართების ჩვენებით

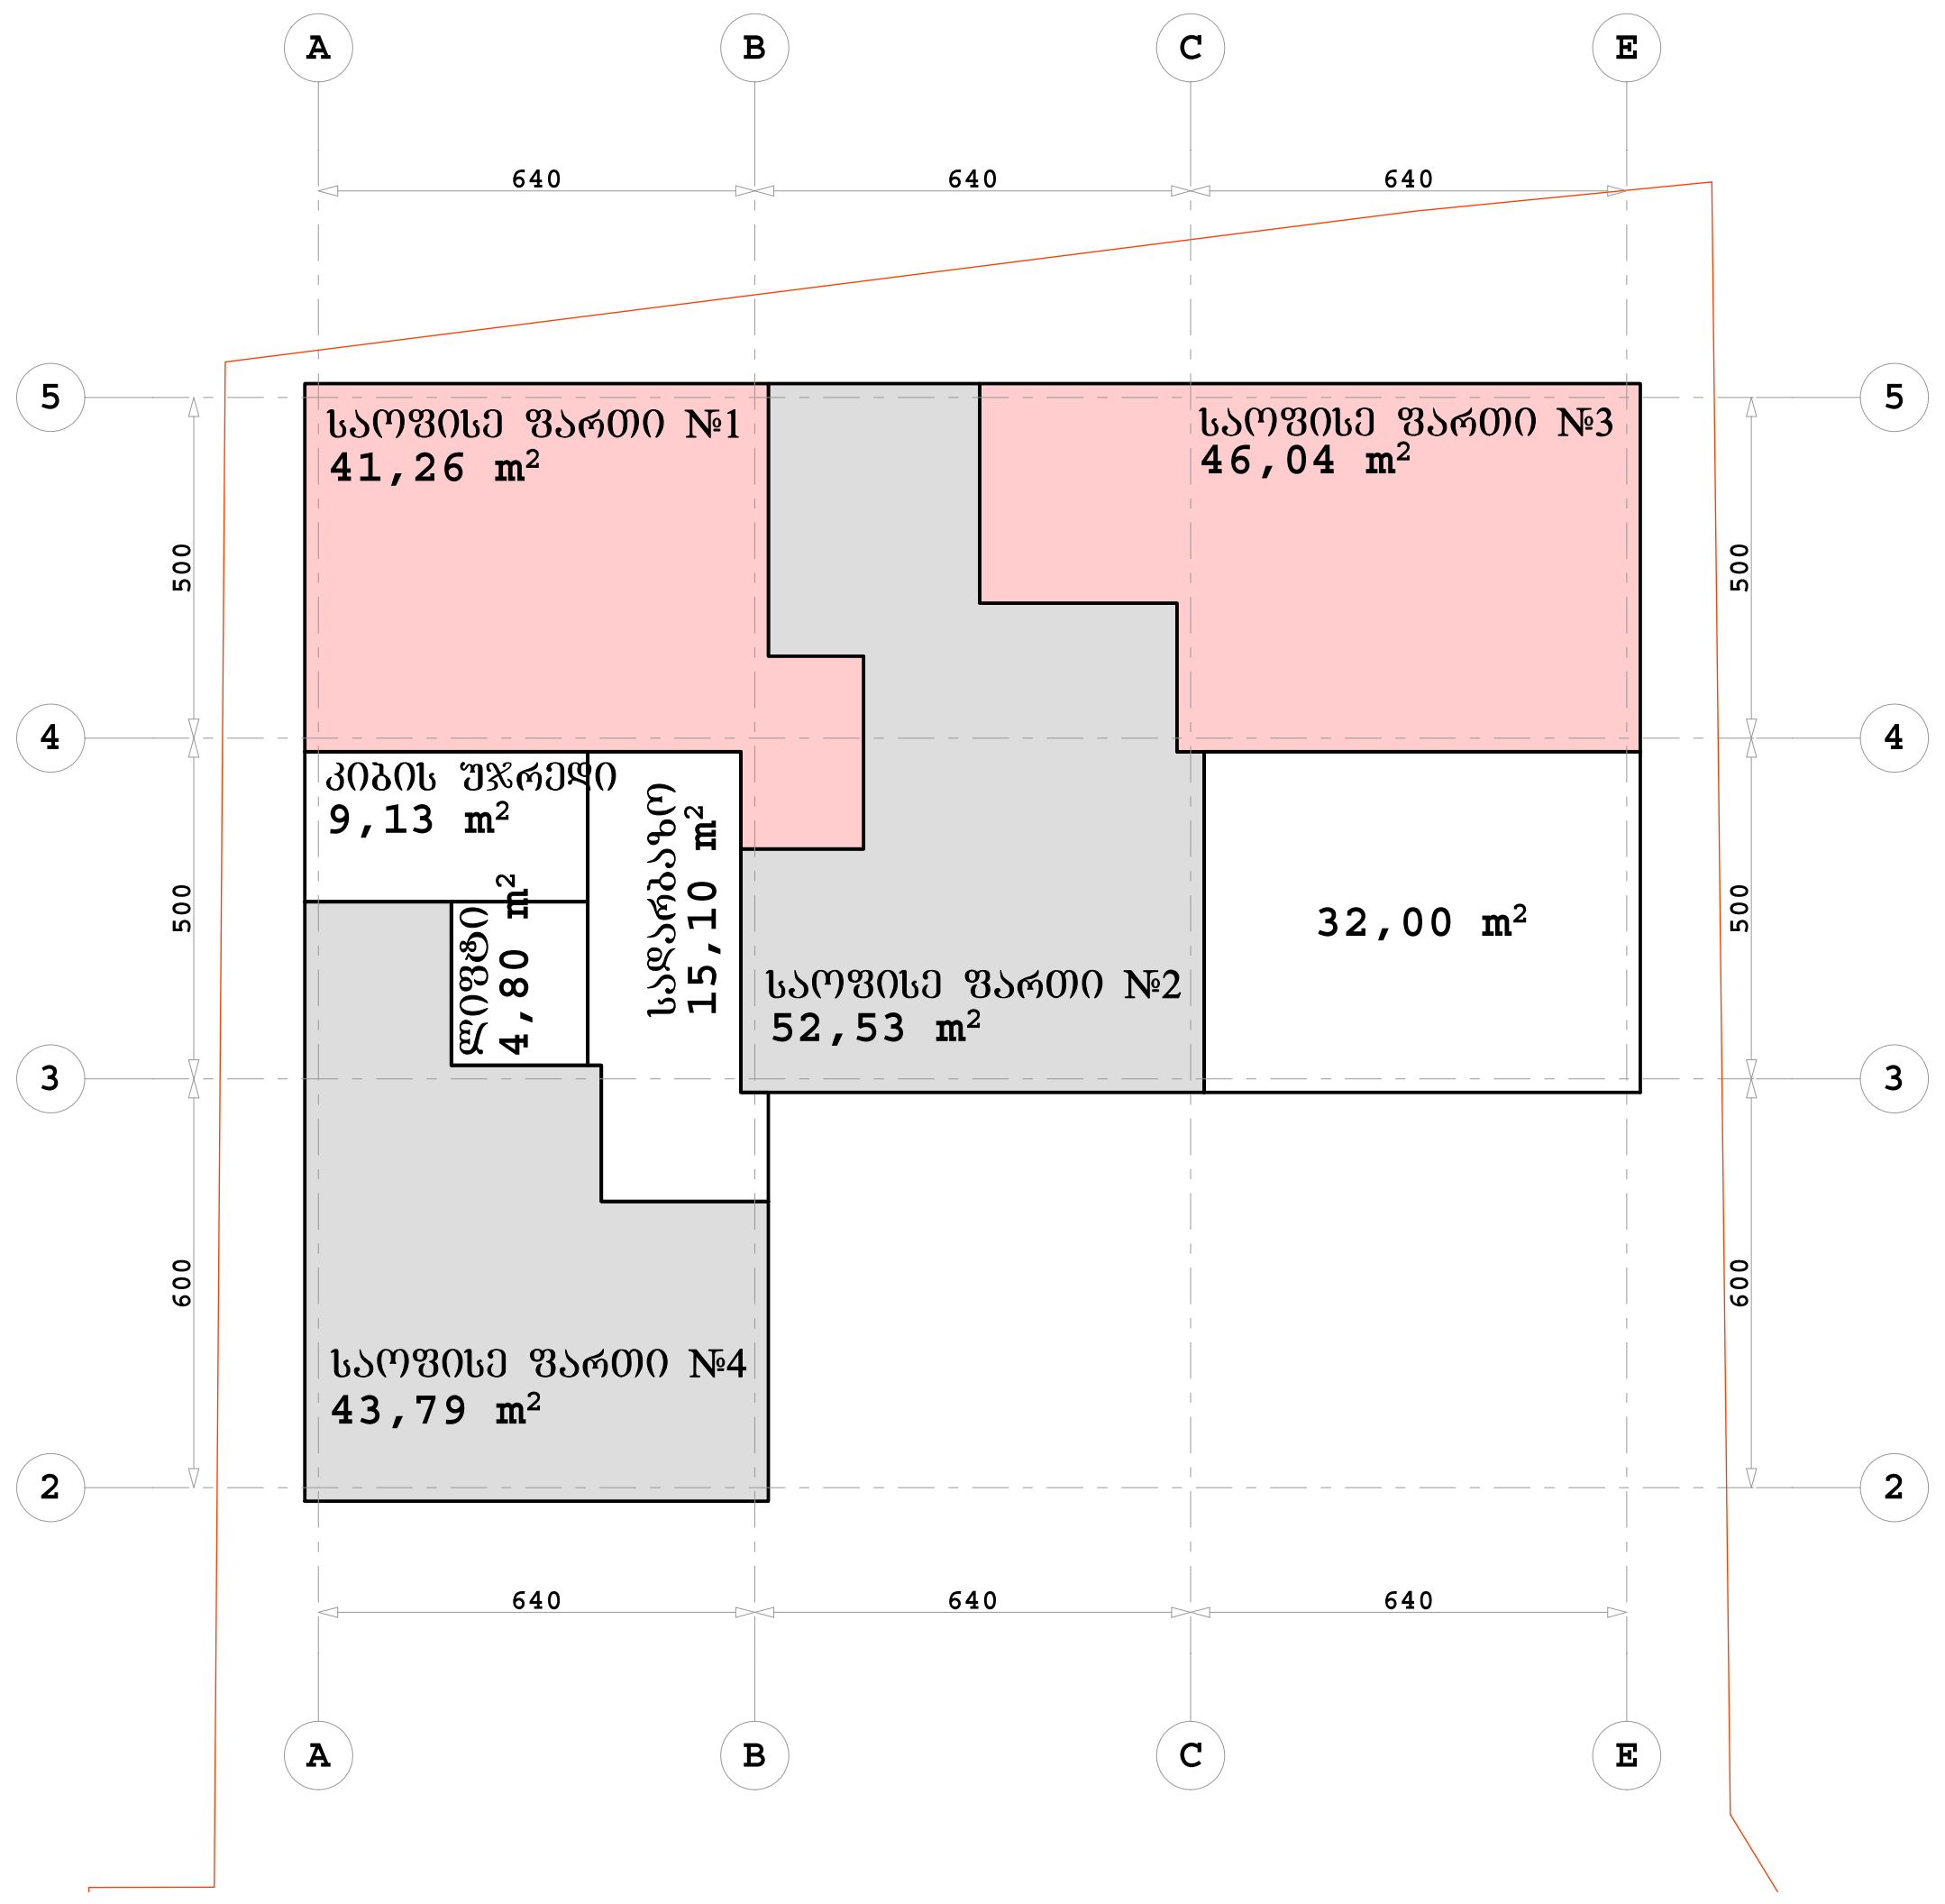

ტექნიკური მაჩვენებლები:

სართული	ნიშნული	ფართი #	საოფისე ფართი კვ.მ.	საზაფხულო ფართი კვ.მ.	ბინა სულ კვ.მ.:	სადარბაზოს ფართი კვ.მ.	კიბის უჯრედის ფართი კვ.მ.	ლიფტის ფართი კვ.მ.	ჯამი კვ.მ.
I	0,00	#4	43,79	0,00	**43,79**				
		#3	46,04	0,00	**46,04**				
		#2	52,53	0,00	**52,53**				
		#1	41,26	0,00	**41,26**				
სულ სართულზე კვ.მ.:			**183,62**	**0,00**	**183,62**	15,10	41,13	4,80	244,65

SEVEN G L.T.D.

ქ. თბილისი, წყნეთის გზატკეცილი, II ჩიხი №1; №3 ბლოკი II

მრავალბინიანი საცხოვრებელი სახლის კორექტირებული პროექტი

დამკვეთი: ი.ბ.ა. "ახალი ბაგები"

პოლიგონალური ნახაზი ნიშნულზე ±0.00

მასშტაბი 1:200

1	ფორმატი - A2
2	სტადია - არქიტექტურული ნახაზი
დირექტორი	გურამიშვილი
არქიტექტორი	ამიშვილი

სართულის ჰორიზონტალური ნახაზი
შესრულებული ძირითადი კონსტრუქციის გარე პერიმეტრზე

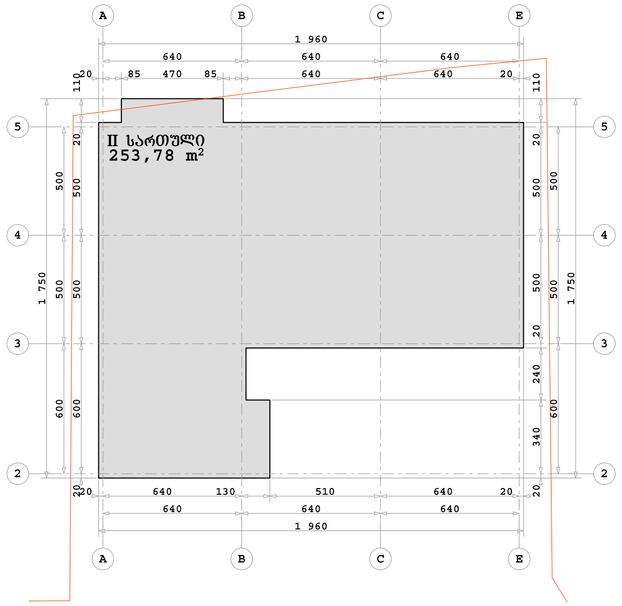

0 1 2 3 4 5

სართულის ჰორიზონტალური ნახაზი
ბინების, სადარბაზოს, ლიფტისა და კიბის უჯრედის ფართების ჩვენებით

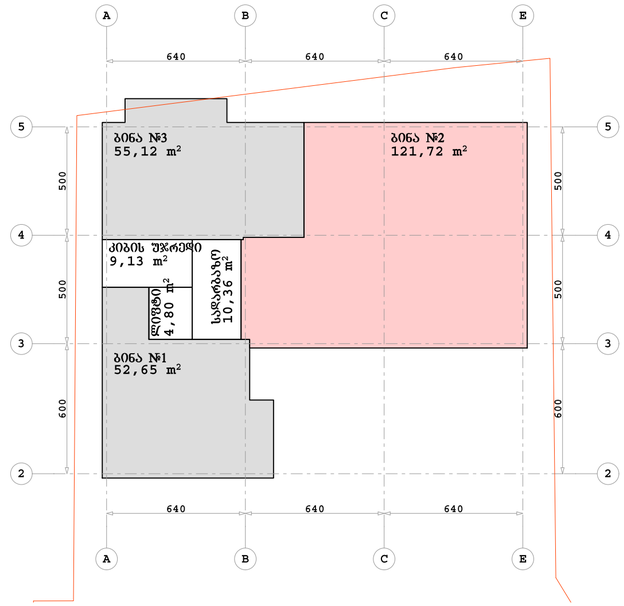

სართულის ჰორიზონტალური ნახაზი
ბინების საცხოვრებელი და საზაფხულო ფართების ჩვენებით

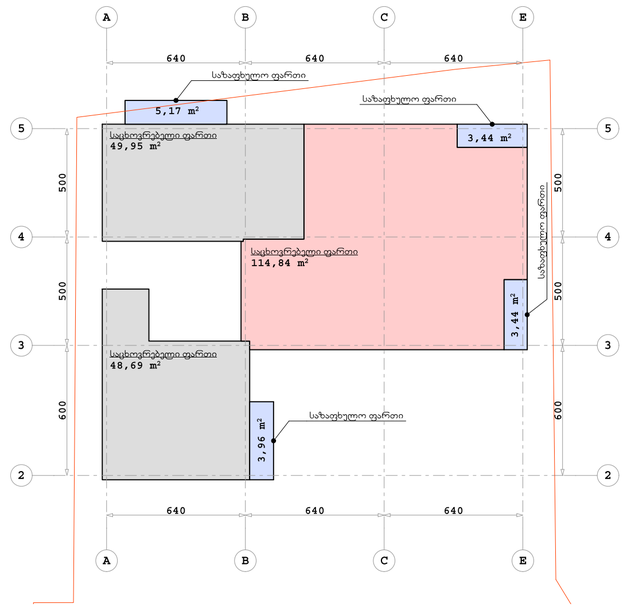

ტექნიკური მაჩვენებლები:

სართული	ნიშნული	ბინა #	საცხოვრებელი ფართი კვ.მ.	საზაფხულო ფართი კვ.მ.	ბინა სულ კვ.მ.:	სადარბაზოს ფართი კვ.მ.	კიბის უჯრედის ფართი კვ.მ.	ლიფტის ფართი კვ.მ.	ჯამი კვ.მ.
II	3,30	#3	49,95	5,17	55,12				
		#2	114,84	6,88	121,72				
		#1	48,69	3,96	52,65				
სულ სართულზე კვ.მ.:			213,48	16,01	229,49	10,36	9,13	4,80	253,78

SEVEN G L.T.D.

ქ. თბილისი, წყნეთის გზატკეცილი, II ჩიხი №1; №3 ბლოკი II

მრავალბინიანი საცხოვრებელი სახლის კორექტირებული პროექტი

დამკვეთი: ი.ბ.ა. "ახალი ბაგები"

პოლიგონალური ნახაზი
ნიშნულზე +3.30

მასშტაბი 1:200

1	ზორმატი - A2
2	სტადია - არქიტექტურული ნახაზი
დირექტორი	გურამიშვილი
არქიტექტორი	გურამიშვილი

სართულის პოლიგონალური ნახაზი
შესრულებული ძირითადი კონსტრუქციის გარე პერიმეტრზე

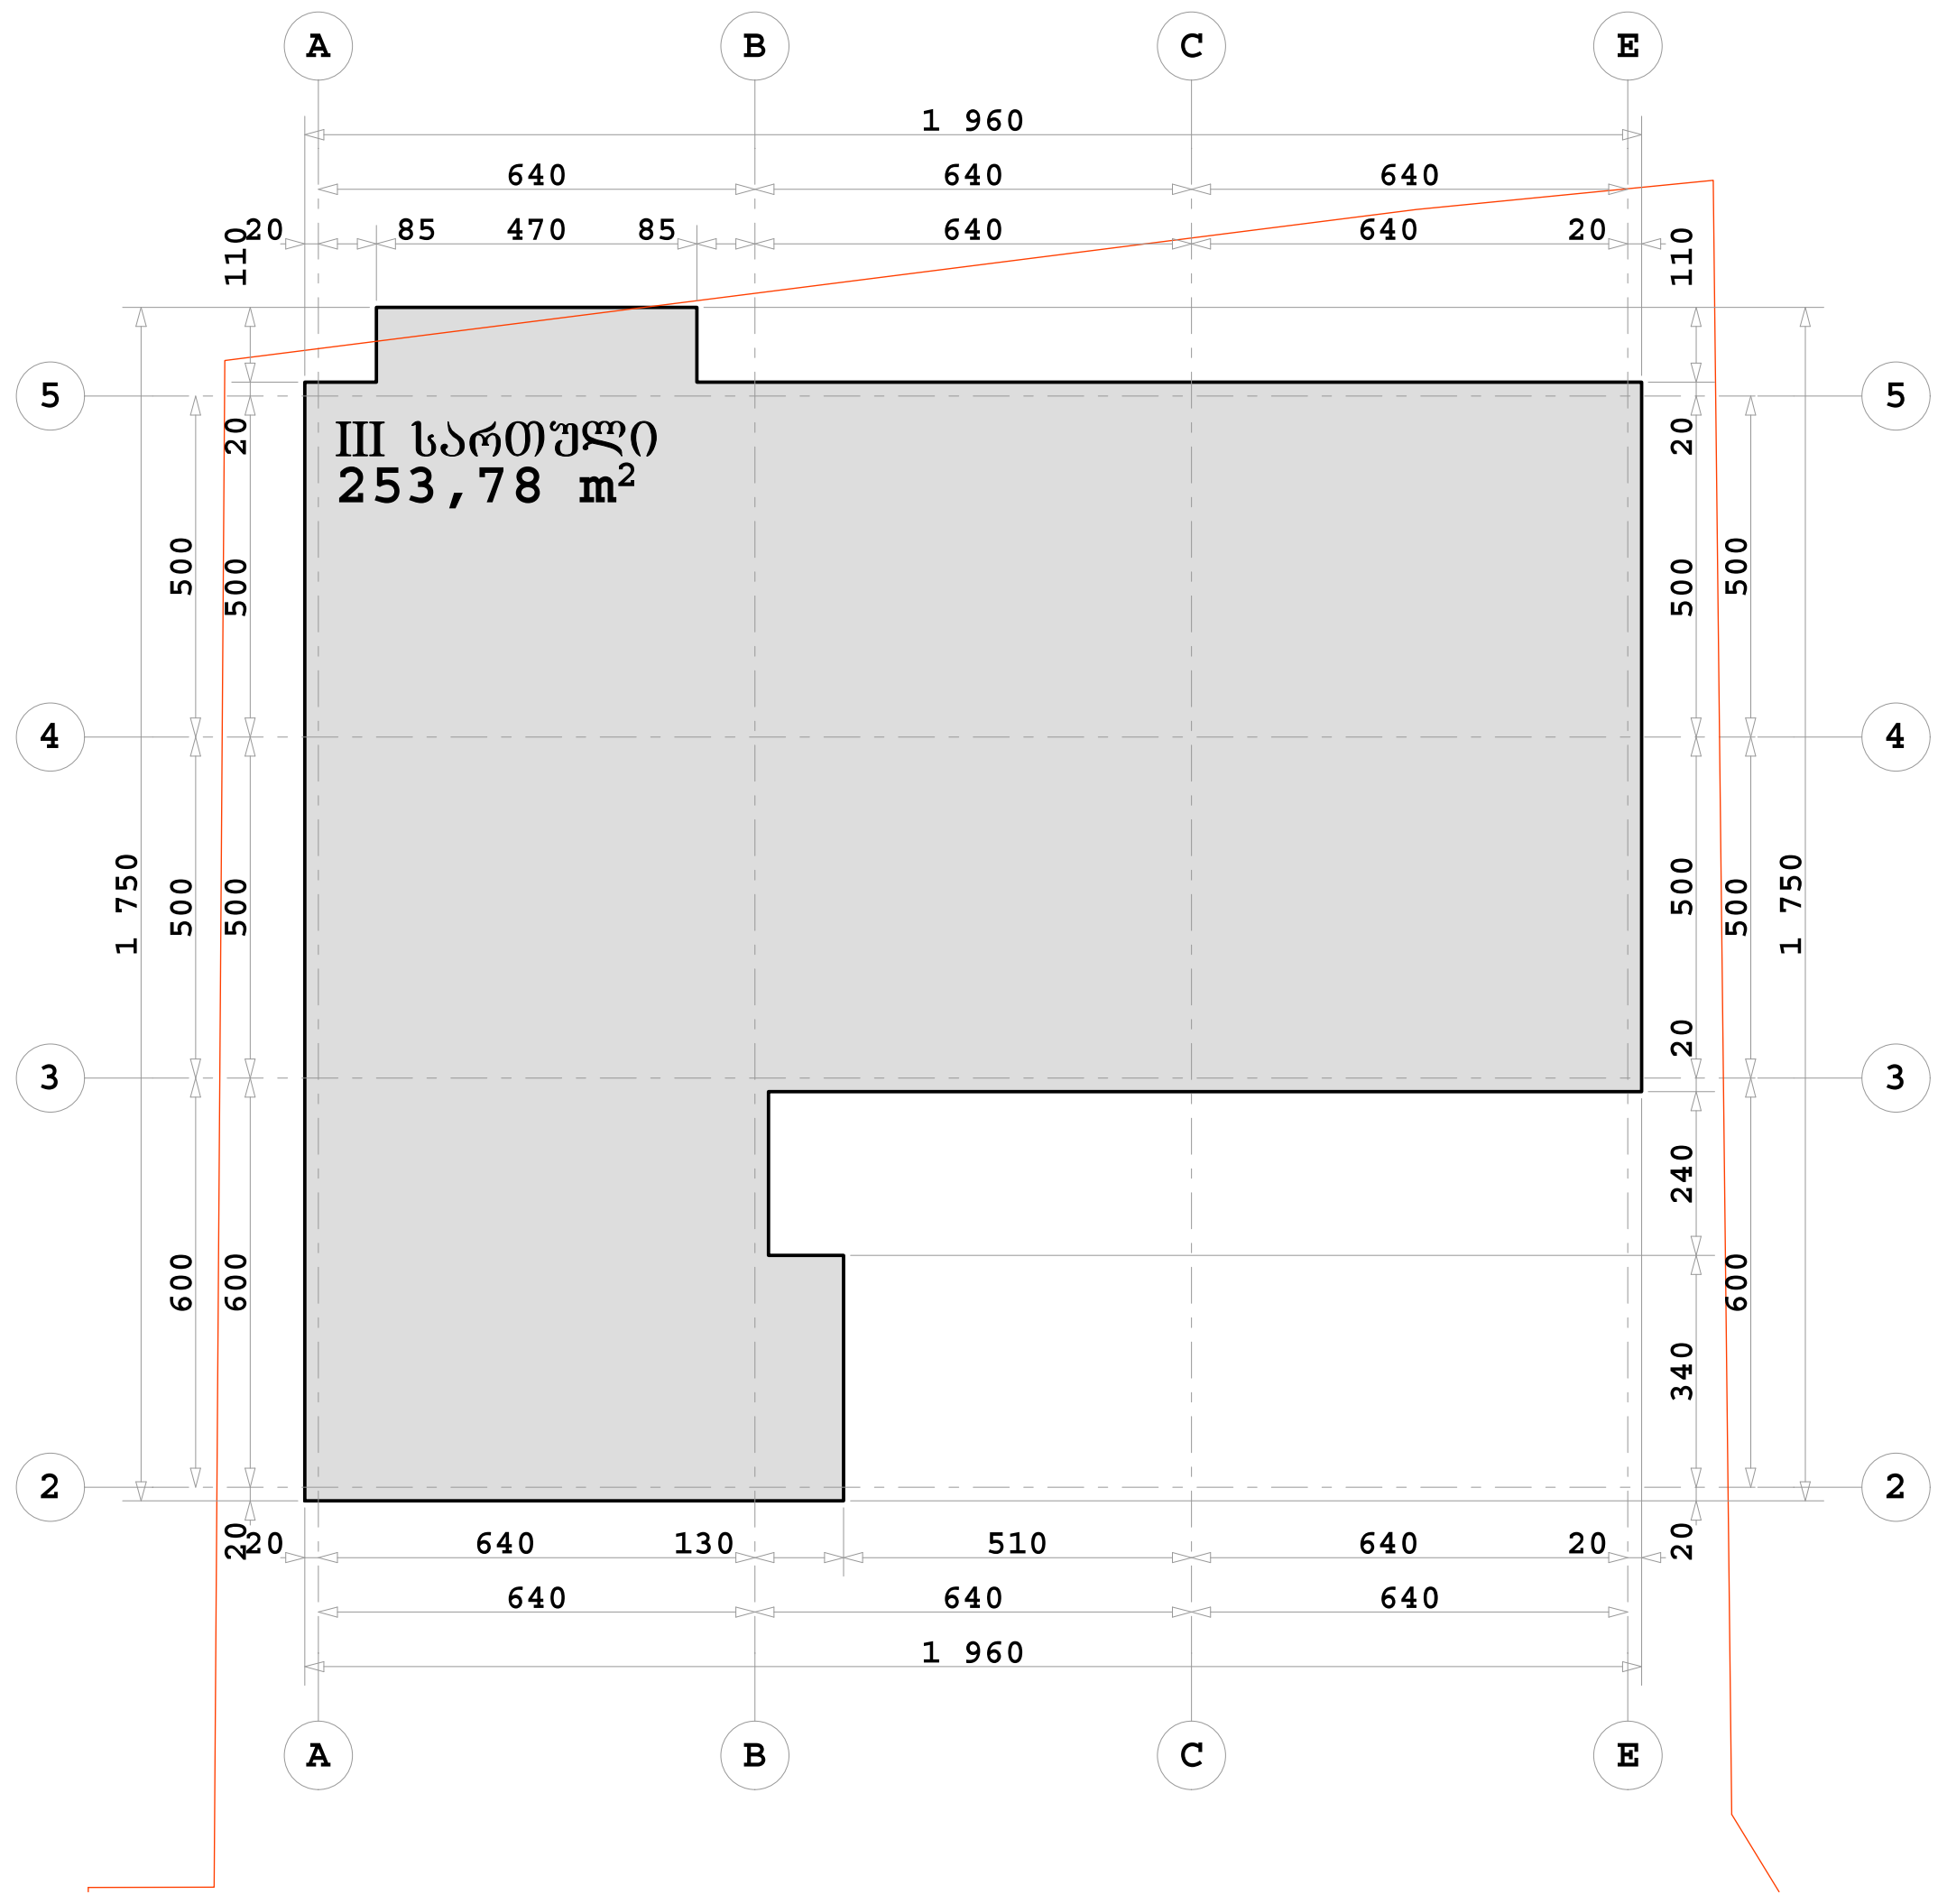



სართულის პოლიგონალური ნახაზი
ბინების, სადარბაზოს, ლიფტისა და კიბის უჯრედის ფართების ჩვენებით

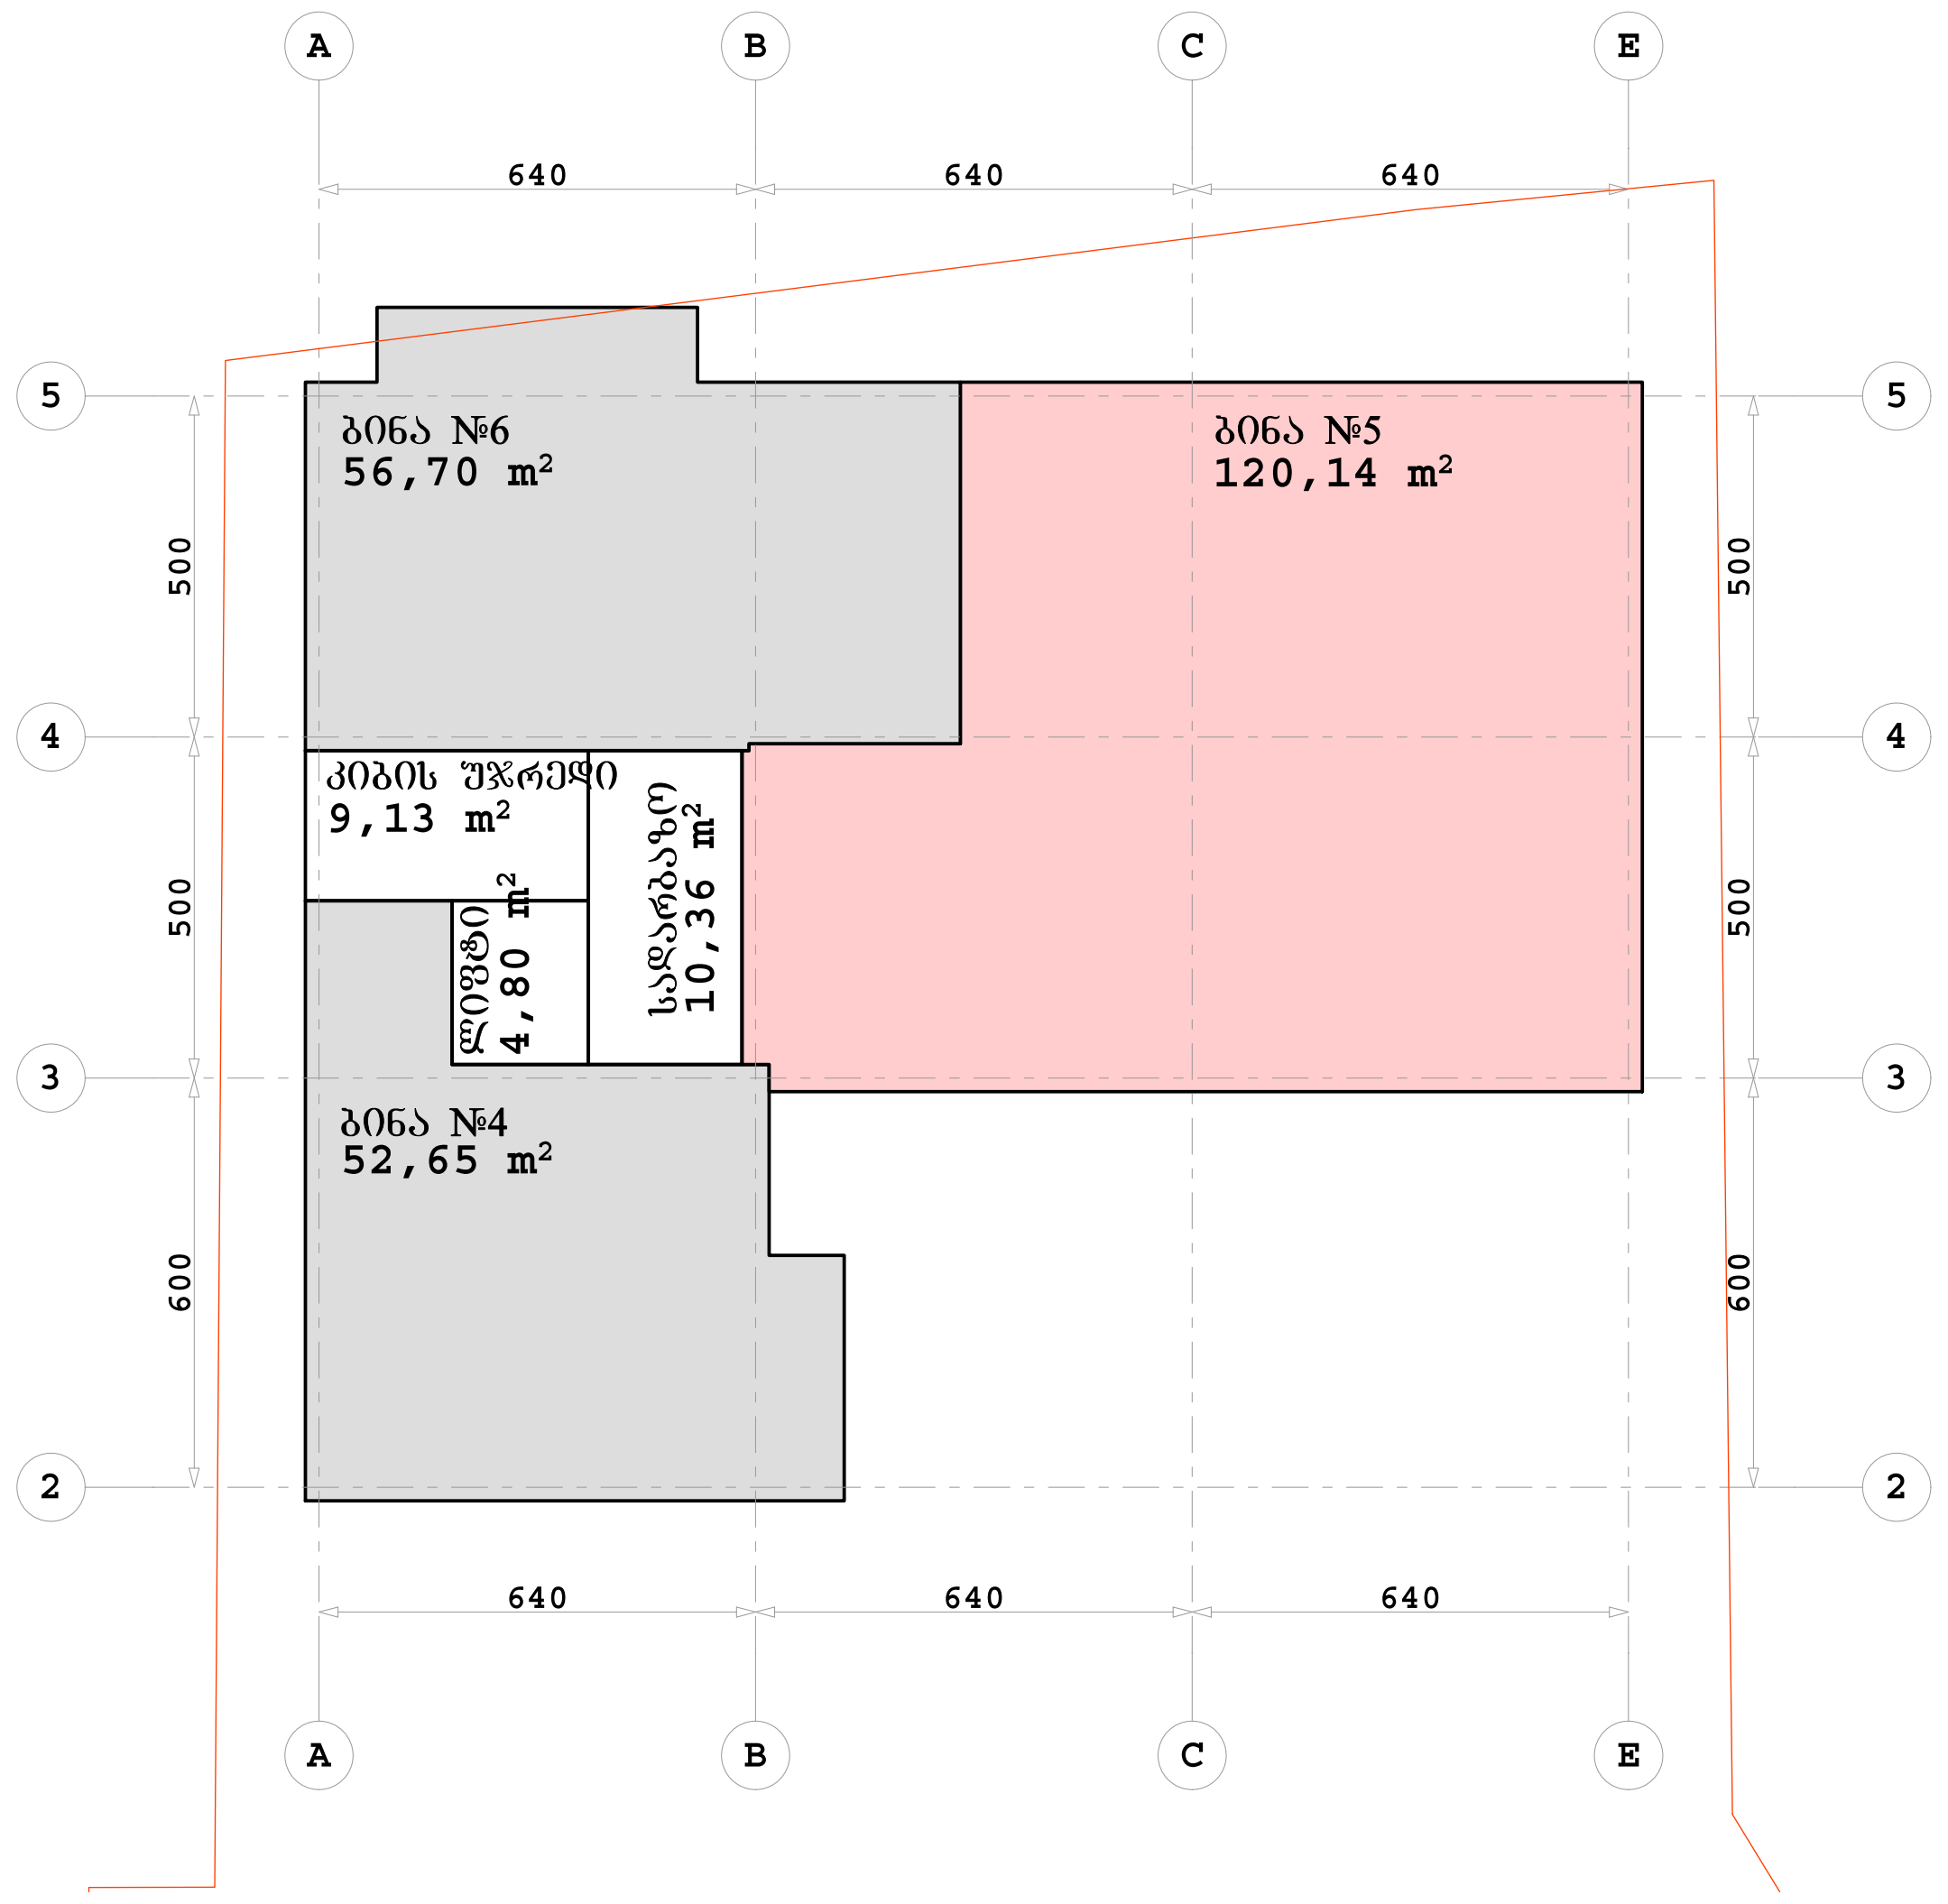

სართულის პოლიგონალური ნახაზი
ბინების საცხოვრებელი და საზაფხულო ფართების ჩვენებით

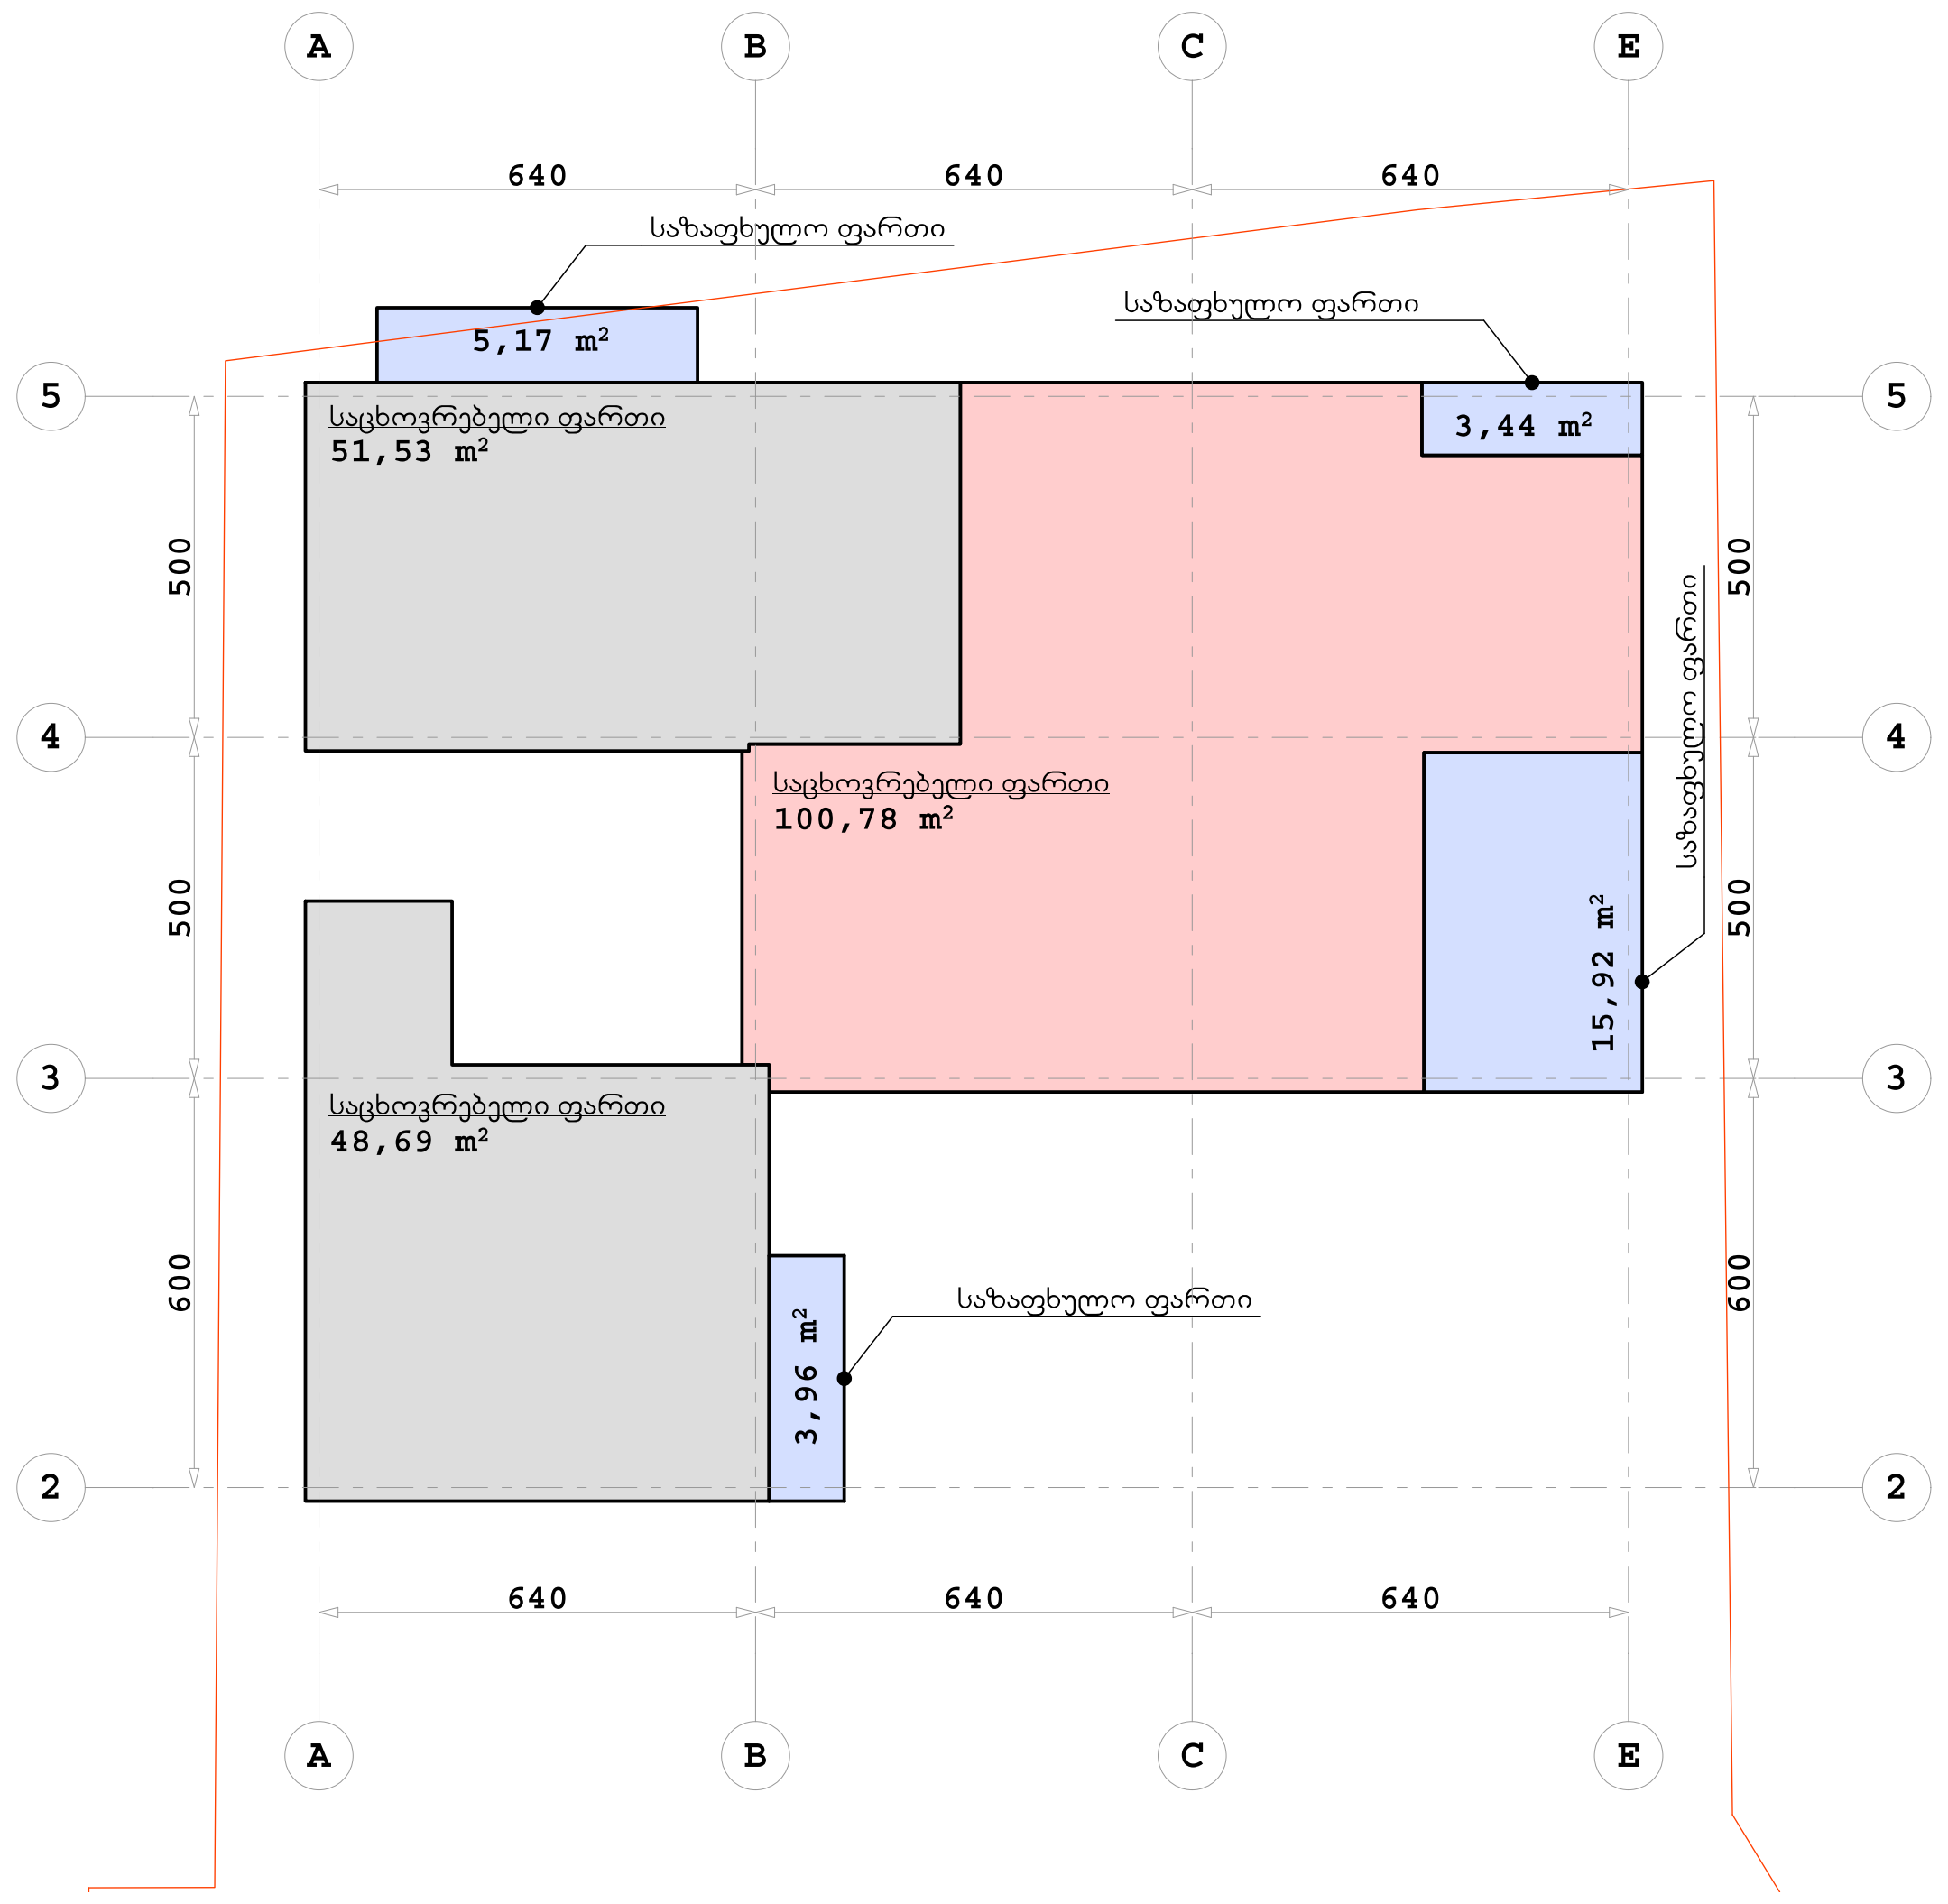

ტექნიკური მაჩვენებლები:

სართული	ნიშნული	ბინა #	საცხოვრებელი ფართი კვ.მ.	საზაფხულო ფართი კვ.მ.	ბინა სულ კვ.მ.:	სადარბაზოს ფართი კვ.მ.	კიბის უჯრედის ფართი კვ.მ.	ლიფტის ფართი კვ.მ.	ჯამი კვ.მ.
III	6,60	#6	51,53	5,17	56,70				
		#5	100,78	19,36	120,14				
		#4	48,69	3,96	52,65				
სულ სართულზე კვ.მ.:			201,00	28,49	229,49	10,36	9,13	4,80	253,78

SEVEN G L.T.D.

ქ. თბილისი, წყნეთის გზატკეცილი, II ჩიხი №1; №3 ბლოკი II

მრავალბინიანი საცხოვრებელი სახლის კორექტირებული პროექტი

დამკვეთი: ი.ზ.ა. "ახალი ბაგები"

პოლიგონალური ნახაზი ნიშნულზე +6.60

მასშტაბი 1:200

1	ფორმატი - A2
2	სტადია - არქიტექტურული ნახაზი
დირექტორი	გურამიშვილი
არქიტექტორი	გურამიშვილი

სართულის ჰორიზონტალური ნახაზი
შესრულებული ძირითადი კონსტრუქციის გარე პერიმეტრზე

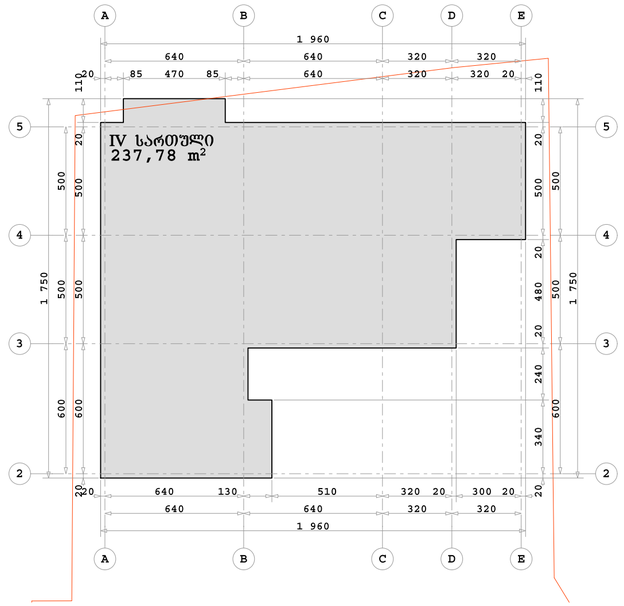

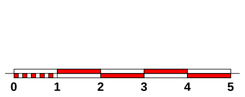

სართულის ჰორიზონტალური ნახაზი
ბინების, სადარბაზოს, ლიფტისა და კიბის უჯრედის ფართების ჩვენებით



სართულის ჰორიზონტალური ნახაზი
ბინების საცხოვრებელი და საზაფხულო ფართების ჩვენებით

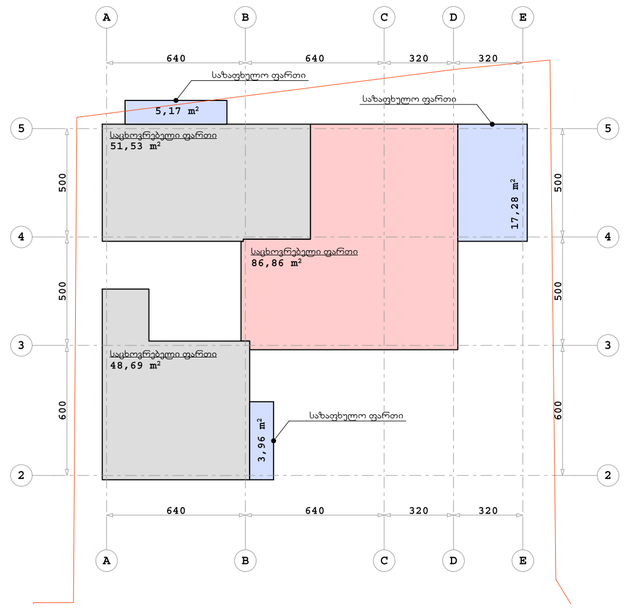

ტექნიკური მაჩვენებლები:

სართული	ნიშნული	ბინა #	საცხოვრებელი ფართი კვ.მ.	საზაფხულო ფართი კვ.მ.	ბინა სულ კვ.მ.:	სადარბაზოს ფართი კვ.მ.	კიბის უჯრედის ფართი კვ.მ.	ლიფტის ფართი კვ.მ.	ჯამი კვ.მ.
IV	9,90	#9	51,53	5,17	56,70				
		#8	86,86	17,28	104,14				
		#7	48,69	3,96	52,65				
სულ სართულზე კვ.მ.:			187,08	26,41	213,49	10,36	9,13	4,80	237,78

SEVEN G L.T.D.

ქ. თბილისი, წყნეთის გზატკეცილი, II ჩიხი №1; №3 ბლოკი II

მრავალბინიანი საცხოვრებელი სახლის კომპლექსის პროექტი

დამკვეთი: ი.ბ.ა. "ახალი ბაგები"

პოლიგონალური ნახაზი
ნიშნულზე +9.90

მასშტაბი 1:200

1	ზორმატი - A2
2	სტადია - არქიტექტურული ნახაზი

დირექტორი გურამ შენგელია

არქიტექტორი გურამ შენგელია

სართულის პოლიგონალური ნახაზი
შესრულებული ძირითადი კონსტრუქციის გარე პერიმეტრზე

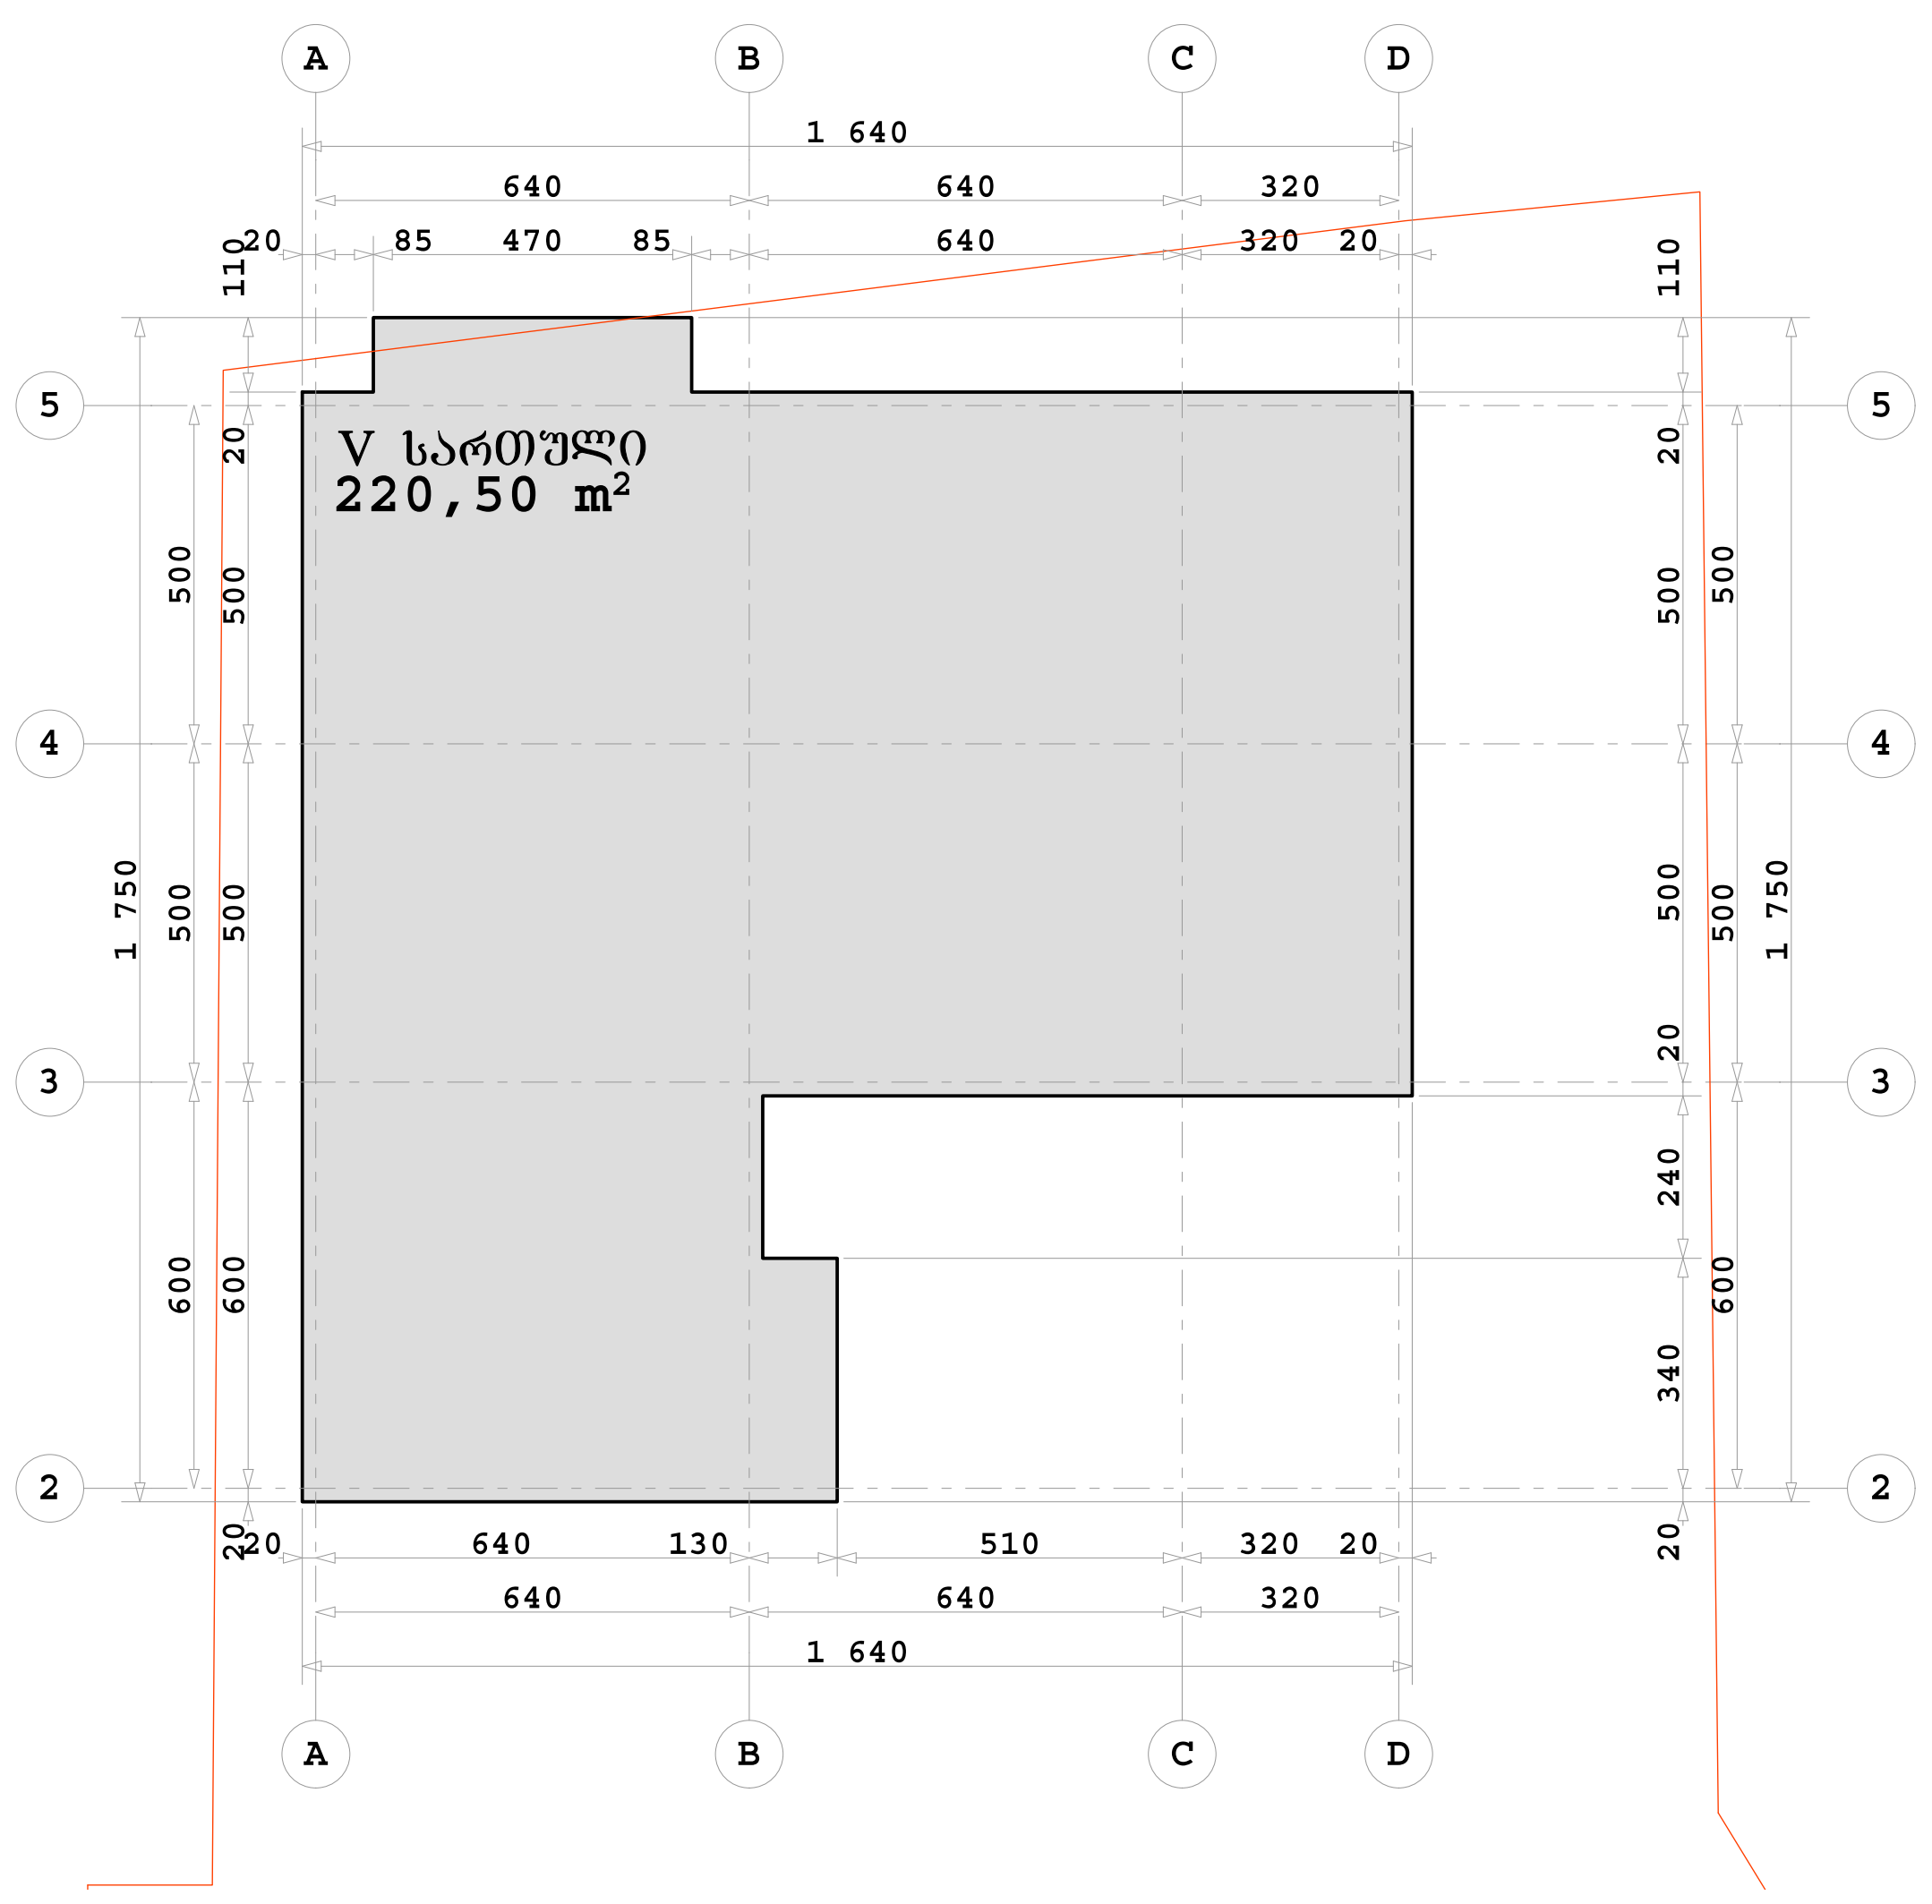

სართულის პოლიგონალური ნახაზი
ბინების, სადარბაზოს, ლიფტისა და კიბის უჯრედის ფართების ჩვენებით

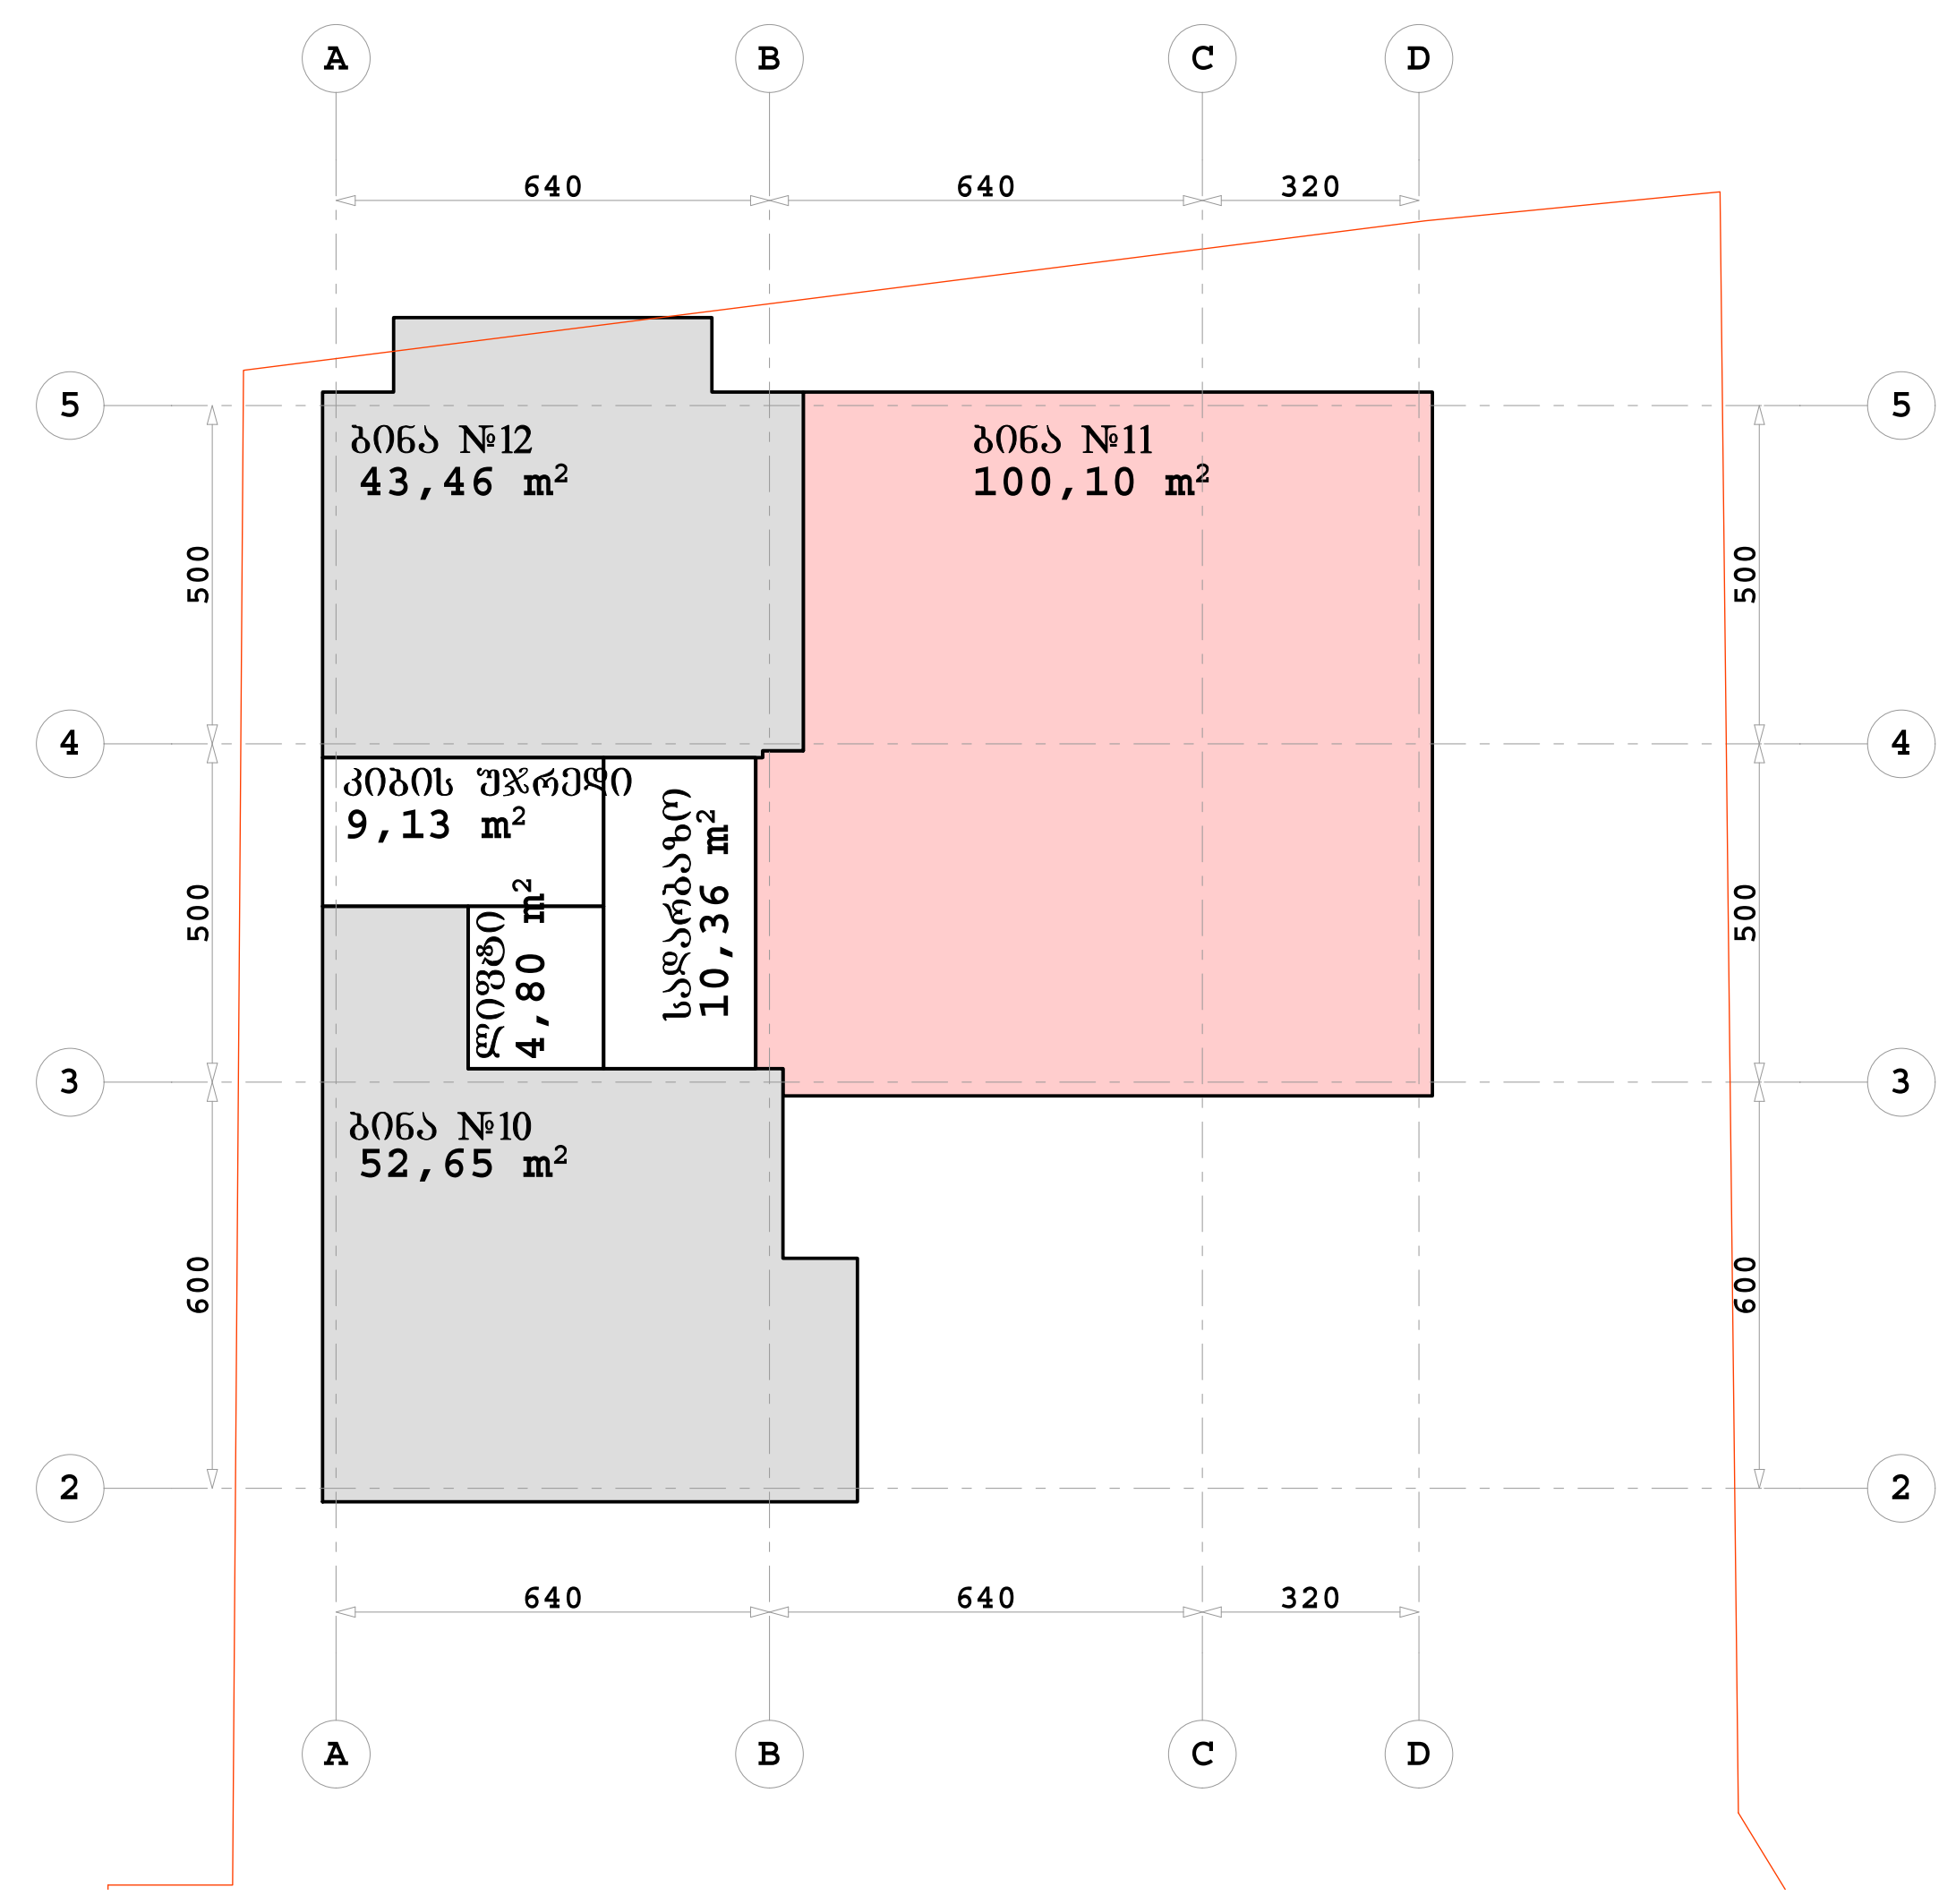

სართულის პოლიგონალური ნახაზი
ბინების საცხოვრებელი და საზაფხულო ფართების ჩვენებით

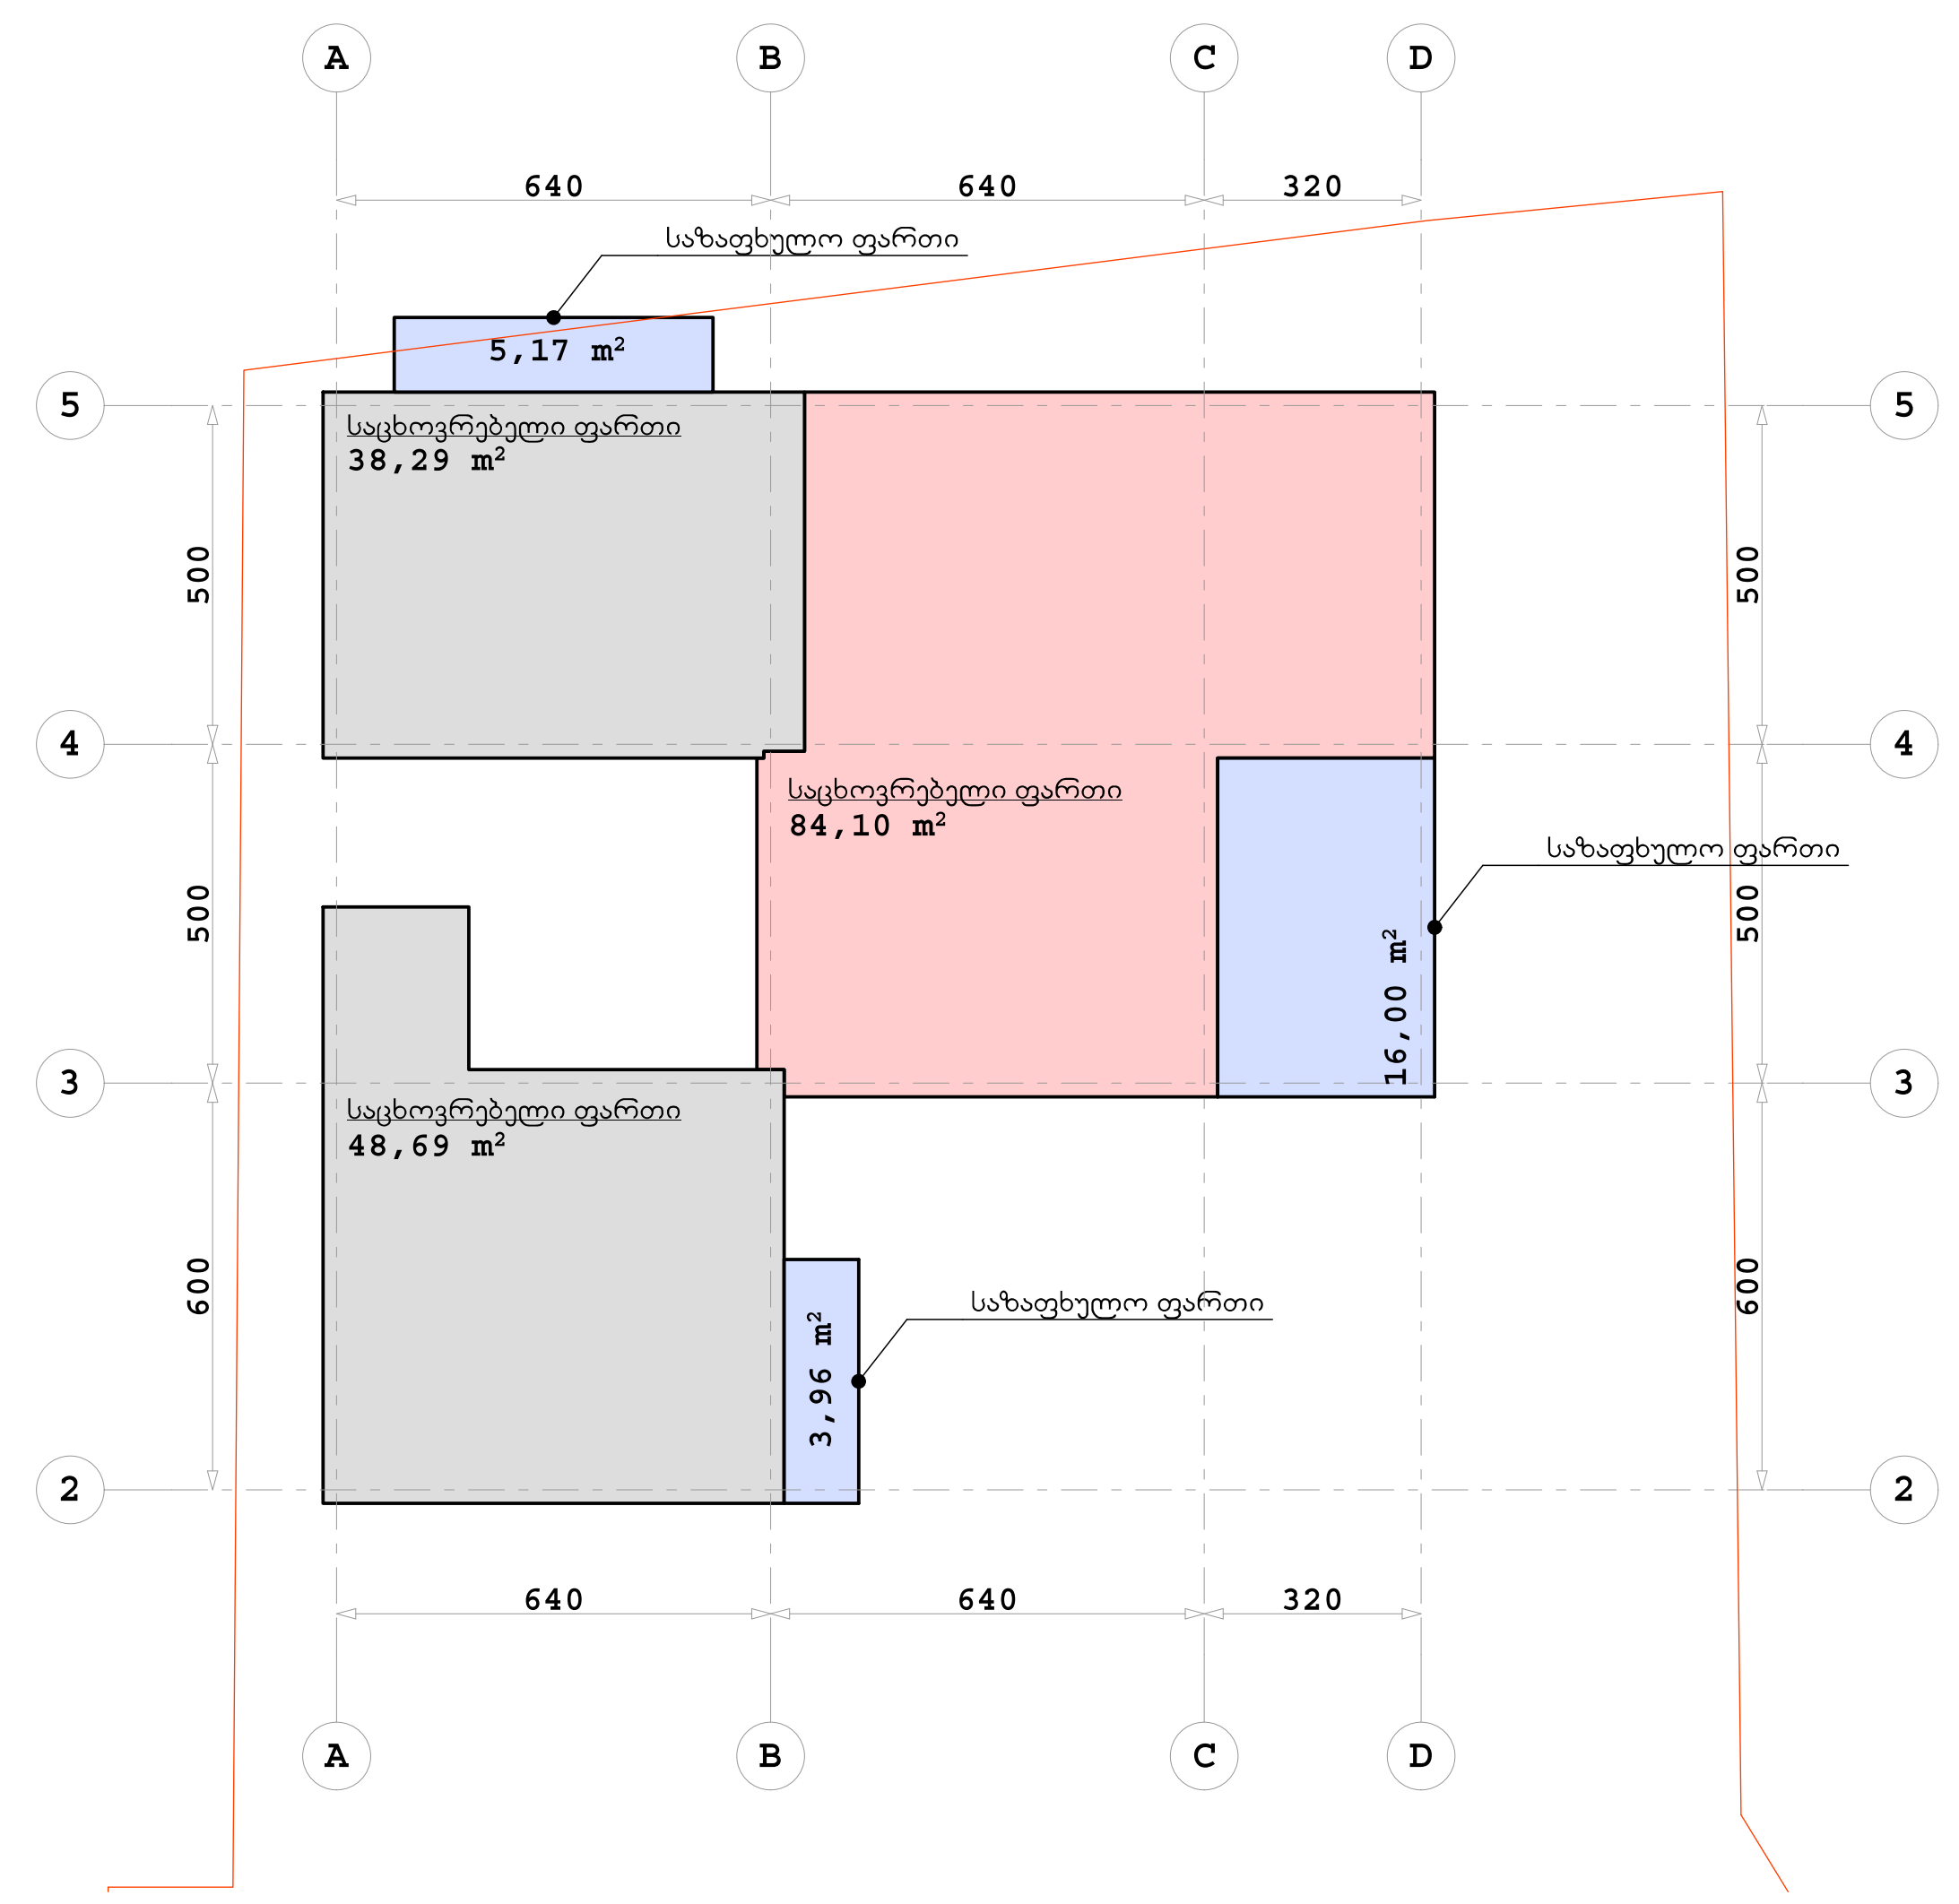

ტექნიკური მაჩვენებლები:

სართული	ნიშნული	ბინა #	საცხოვრებელი ფართი კვ.მ.	საზაფხულო ფართი კვ.მ.	ბინა სულ კვ.მ.:	სადარბაზოს ფართი კვ.მ.	კიბის უჯრედის ფართი კვ.მ.	ლიფტის ფართი კვ.მ.	ჯამი კვ.მ.
V	13,20	#12	38,29	5,17	43,46				
		#11	84,10	16,00	100,10				
		#10	48,69	3,96	52,65				
სულ სართულზე კვ.მ.:			171,08	25,13	196,21	10,36	9,13	4,80	220,50

SEVEN G L.T.D.

ქ. თბილისი, წყნეთის გზატკეცილი, II რიხი №1; №3 ბლოკი II

მრავალბინიანი საცხოვრებელი სახლის კორექტირებული პროექტი

დამკვეთი: ი.ბ.ა. "ახალი ბაგები"

პოლიგონალური ნახაზი
ნიშნულზე +13.20

მასშტაბი 1:200

1	ფორმატი - A2
2	სტადია - არქიტექტურული ნახაზი

დირექტორი	გურამიშვილი
არქიტექტორი	ამიშვილი

სართულის პოლიგონალური ნახაზი
შესრულებული ძირითადი კონსტრუქციის გარე პერიმეტრზე

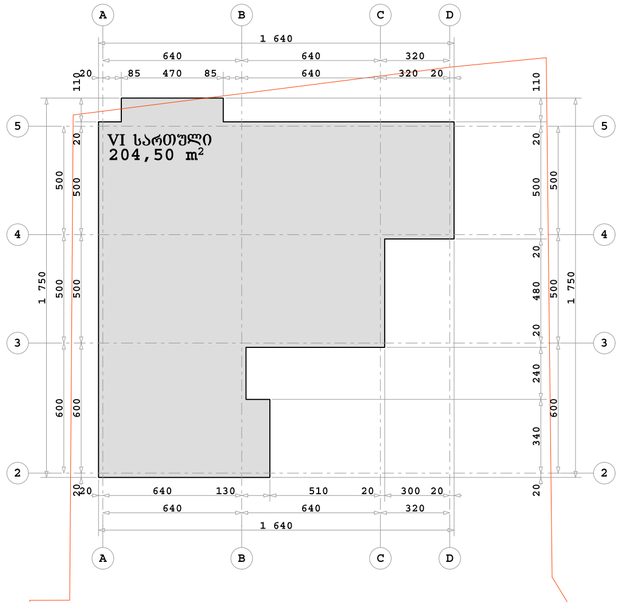

სართულის პოლიგონალური ნახაზი
ბინების, სადარბაზოს, ლიფტისა და კიბის უჯრედის ფართების ჩვენებით

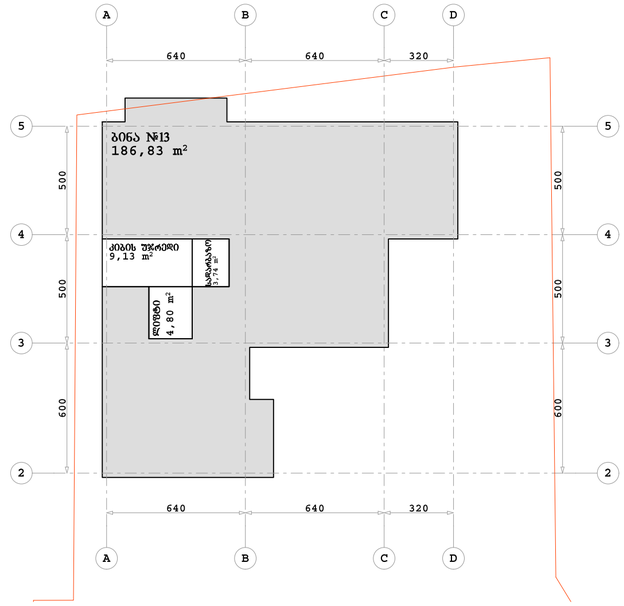

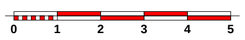

სართულის პოლიგონალური ნახაზი
ბინების საცხოვრებელი და საზაფხულო ფართების ჩვენებით

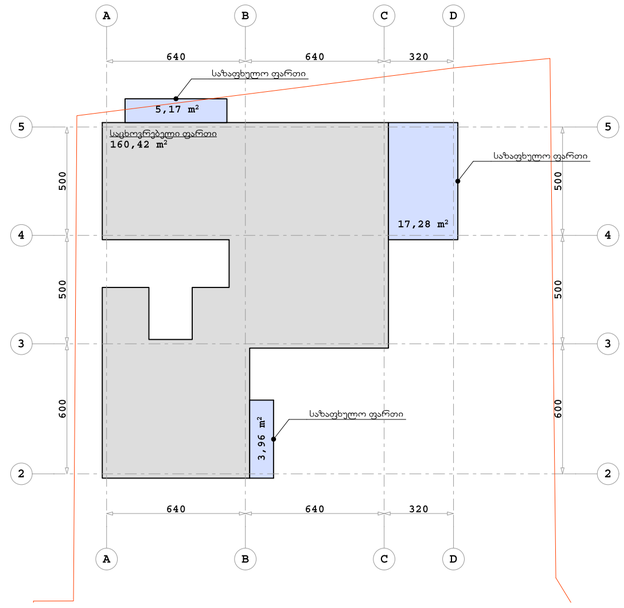

ტექნიკური მაჩვენებლები:

სართული	ნიშნული	ბინა #	საცხოვრებელი ფართი კვ.მ.	საზაფხულო ფართი კვ.მ.	ბინა სულ კვ.მ.:	სადარბაზოს ფართი კვ.მ.	კიბის უჯრედის ფართი კვ.მ.	ლიფტის ფართი კვ.მ.	ჯამი კვ.მ.
VI	16,50	#13	160,42	26,41	186,83				
სულ სართულზე კვ.მ.:			160,42	26,41	186,83	3,74	9,13	4,80	204,50

SEVEN G L.T.D.

ქ. თბილისი, წყნეთის გზატკეცილი, II ჩიხი №1; №3 ბლოკი II

მრავალბინიანი საცხოვრებელი სახლის კორპუსტორებული პროექტი

დამკვეთი: ი.ბ.ა. "ახალი ბაბები"

პოლიგონალური ნახაზი
ნიშნულზე +16.50

მასშტაბი 1:200

1	ფორმატი - A2
2	სტადია - არქიტექტურული ნახაზი
დირექტორი	გურამ[illegible]
არქიტექტორი	[illegible]