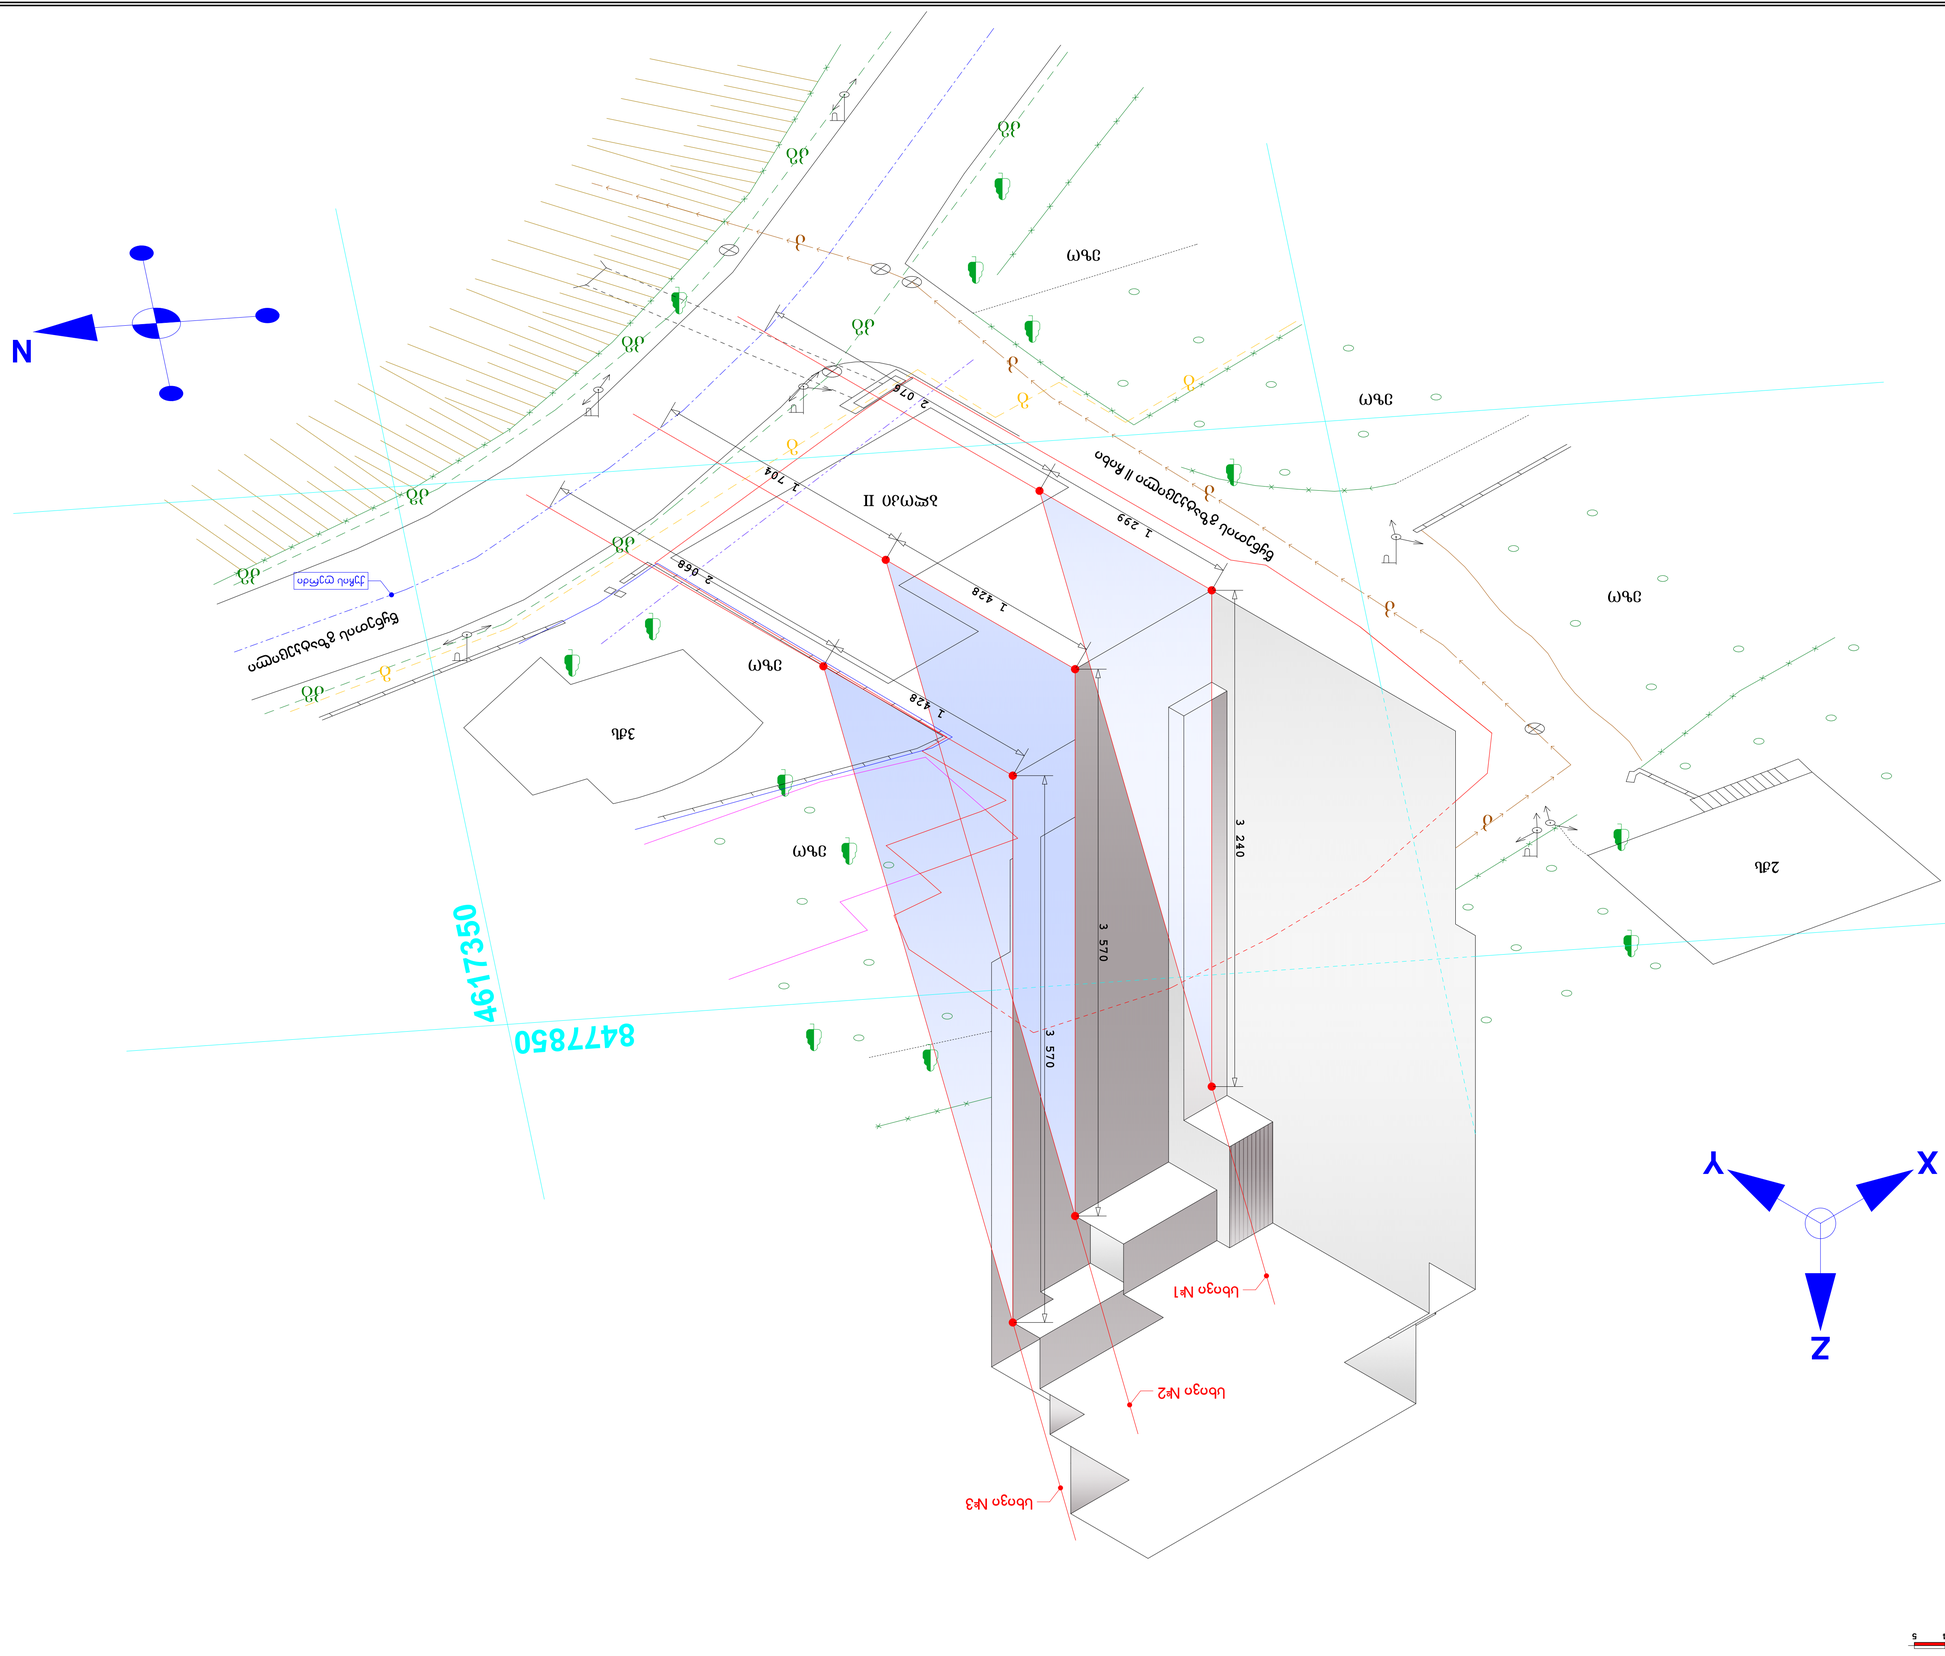

012345

მასშტაბი 1:200
ქ. თბილისი, წყნეთის გზატკეცილი,

II ჩიხი #1; #3 ბლოკი I

დამკვეთი: ი.ბ.ა. "ახალი ბაგები"

მრავალბინიანი საცხოვრებელი

სახლის კორექტირებული პროექტი

სიმაღლის განსაზღვრის სქემა

2 სტადია - არქიტექტურული ნახაზი

1

გ.გურამიშვილი
არქიტექტორი

დირექტორი

ფორმატი - A 1

გ.გურამიშვილი

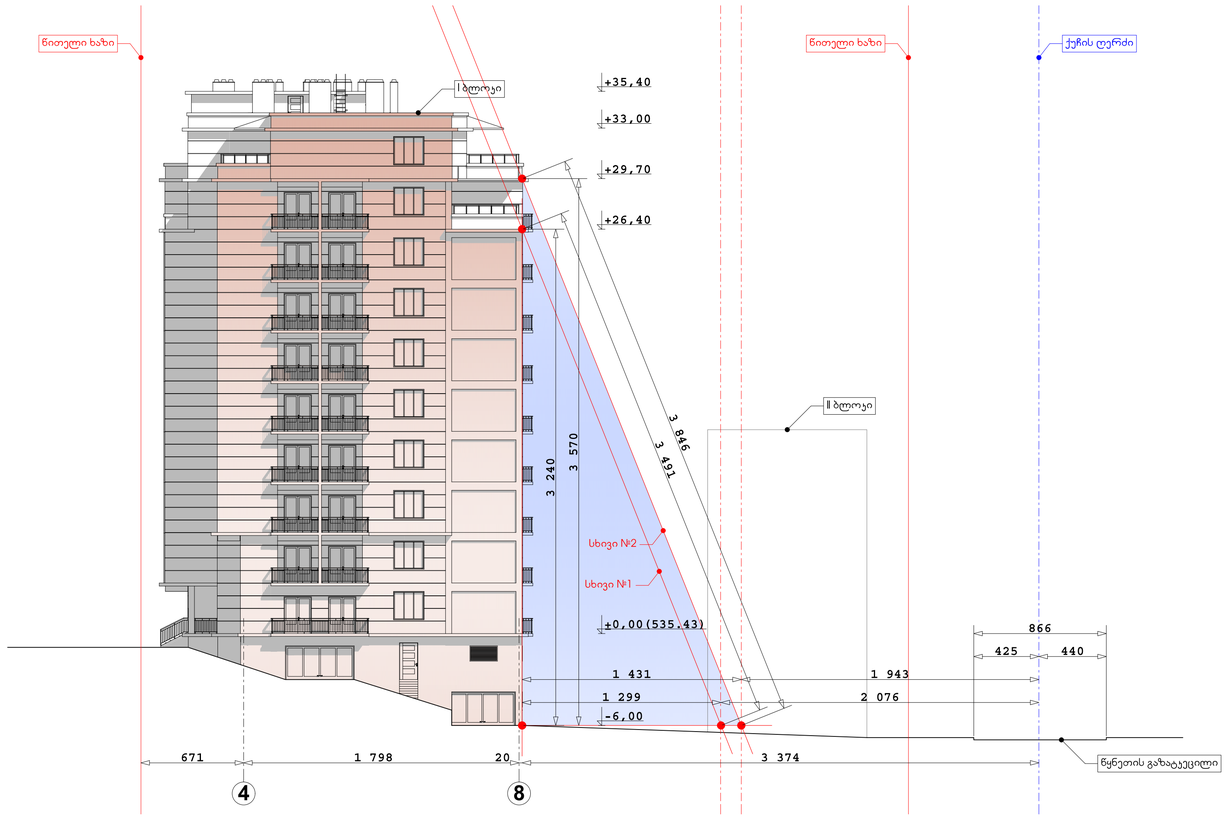

012345

მასშტაბი 1:200
ქ. თბილისი, წყნეთის გზატკეცილი,

II ჩიხი #1; #3 ბლოკი I

დამკვეთი: ი.ბ.ა. "ახალი ბაგები"

მრავალბინიანი საცხოვრებელი

სახლის კორექტირებული პროექტი

სიმაღლის განსაზღვრის სქემა

2 სტადია - არქიტექტურული ნახაზი

1

გ.გურამიშვილი
არქიტექტორი

დირექტორი

ფორმატი - A 1

გ.გურამიშვილი

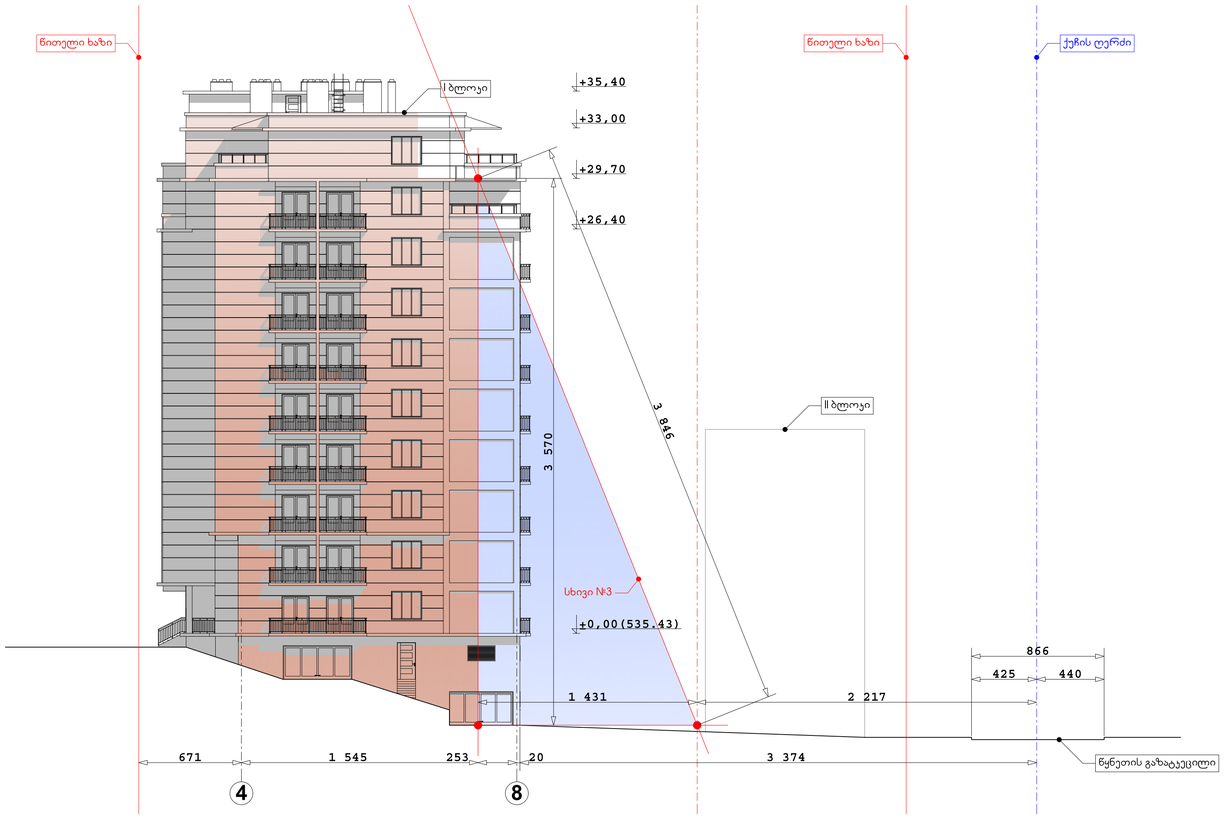

012345

მასშტაბი 1:200
ქ. თბილისი, წყნეთის გზატკეცილი,

II ჩიხი #1; #3 ბლოკი I

დამკვეთი: ი.ბ.ა. "ახალი ბაგები"

მრავალბინიანი საცხოვრებელი

სახლის კორექტირებული პროექტი

სიმაღლის განსაზღვრის სქემა

2 სტადია - არქიტექტურული ნახაზი

1

გ.გურამიშვილი
არქიტექტორი

დირექტორი

ფორმატი - A 1

გ.გურამიშვილი

012345

მასშტაბი 1:200
ქ. თბილისი, წყნეთის გზატკეცილი,

II ჩიხი #1; #3 ბლოკი II

დამკვეთი: ი.ბ.ა. "ახალი ბაგები"

მრავალბინიანი საცხოვრებელი

სახლის კორექტირებული პროექტი

სიმაღლის განსაზღვრის სქემა

2 სტადია - არქიტექტურული ნახაზი

1

გ.გურამიშვილი
არქიტექტორი

დირექტორი

ფორმატი - A 1

გ.გურამიშვილი

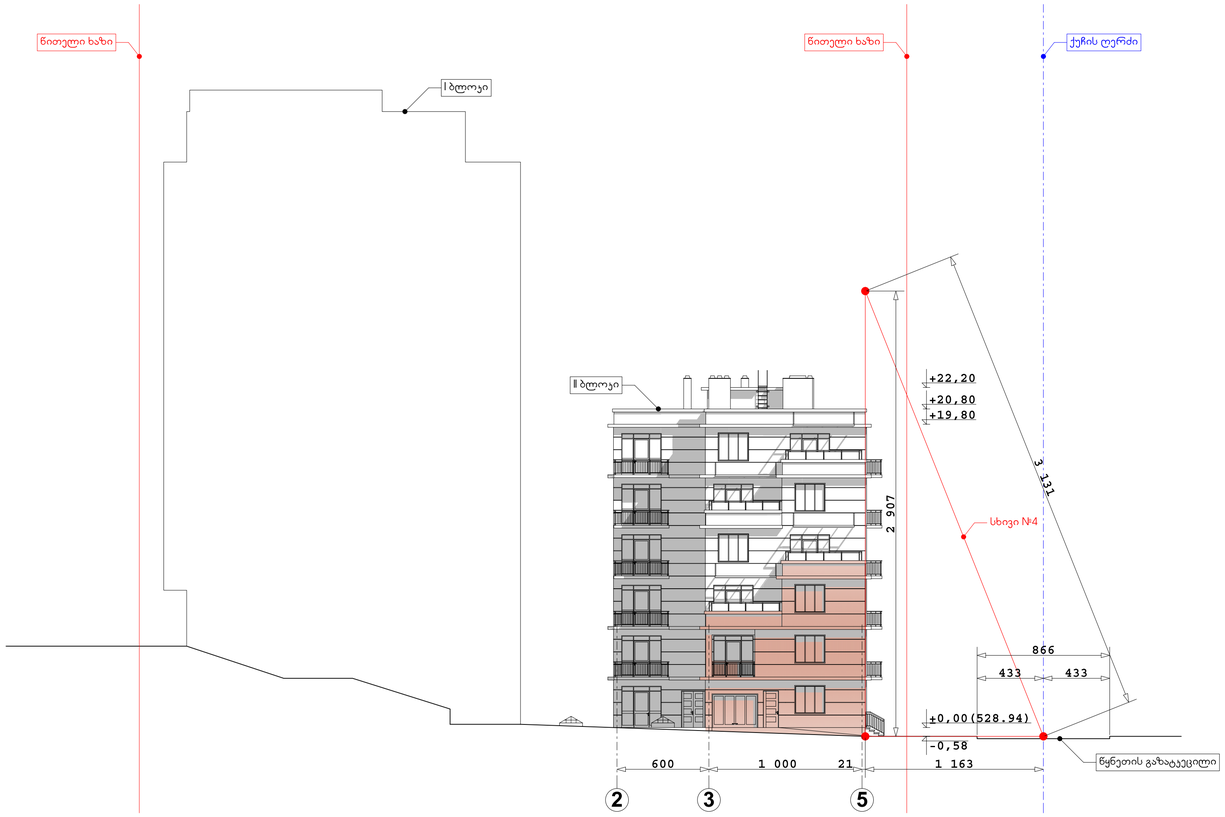

012345

მასშტაბი 1:200
ქ. თბილისი, წყნეთის გზატკეცილი,

II ჩიხი #1; #3 ბლოკი II

დამკვეთი: ი.ბ.ა. "ახალი ბაგები"

მრავალბინიანი საცხოვრებელი

სახლის კორექტირებული პროექტი

სიმაღლის განსაზღვრის სქემა

2 სტადია - არქიტექტურული ნახაზი

1

გ.გურამიშვილი
არქიტექტორი

დირექტორი

ფორმატი - A 1

გ.გურამიშვილი

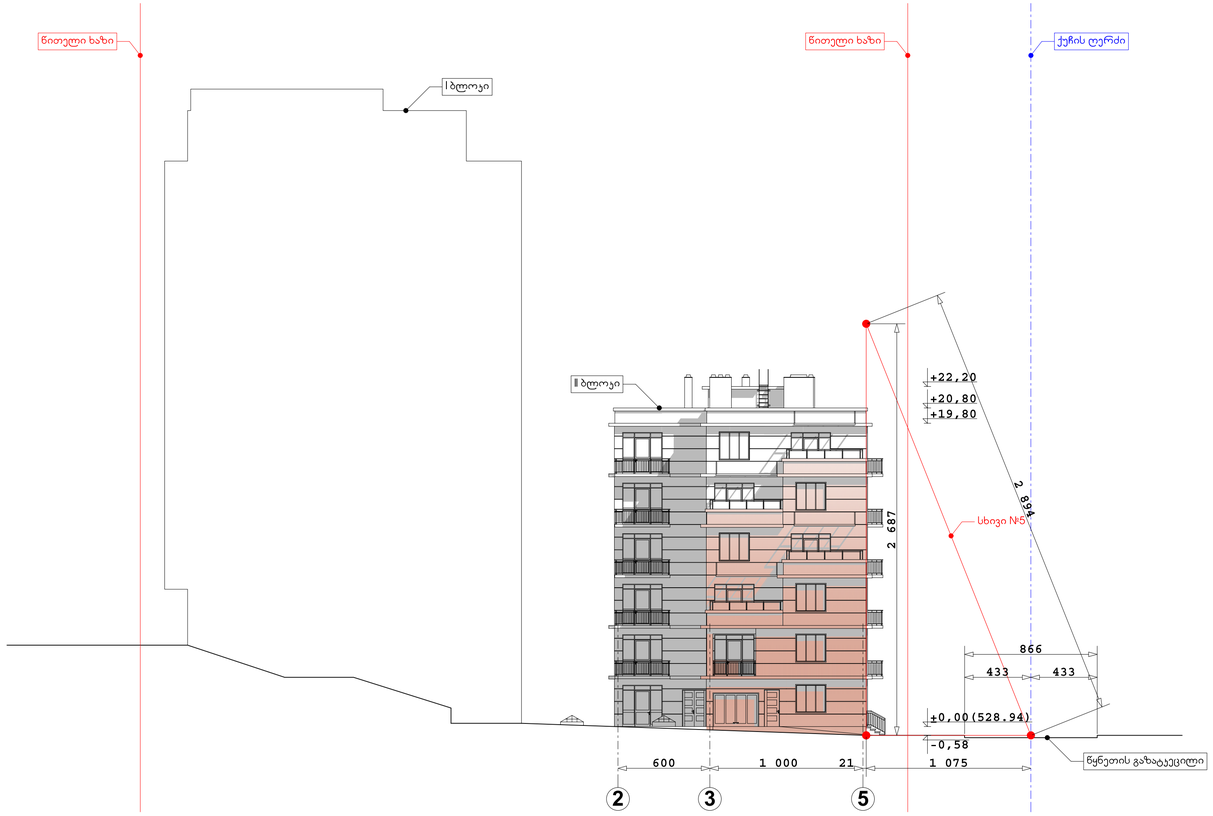

012345

მასშტაბი 1:200
ქ. თბილისი, წყნეთის გზატკეცილი,

II ჩიხი #1; #3 ბლოკი II

დამკვეთი: ი.ბ.ა. "ახალი ბაგები"

მრავალბინიანი საცხოვრებელი

სახლის კორექტირებული პროექტი

სიმაღლის განსაზღვრის სქემა

2 სტადია - არქიტექტურული ნახაზი

1

გ.გურამიშვილი
არქიტექტორი

დირექტორი

ფორმატი - A 1

გ.გურამიშვილი

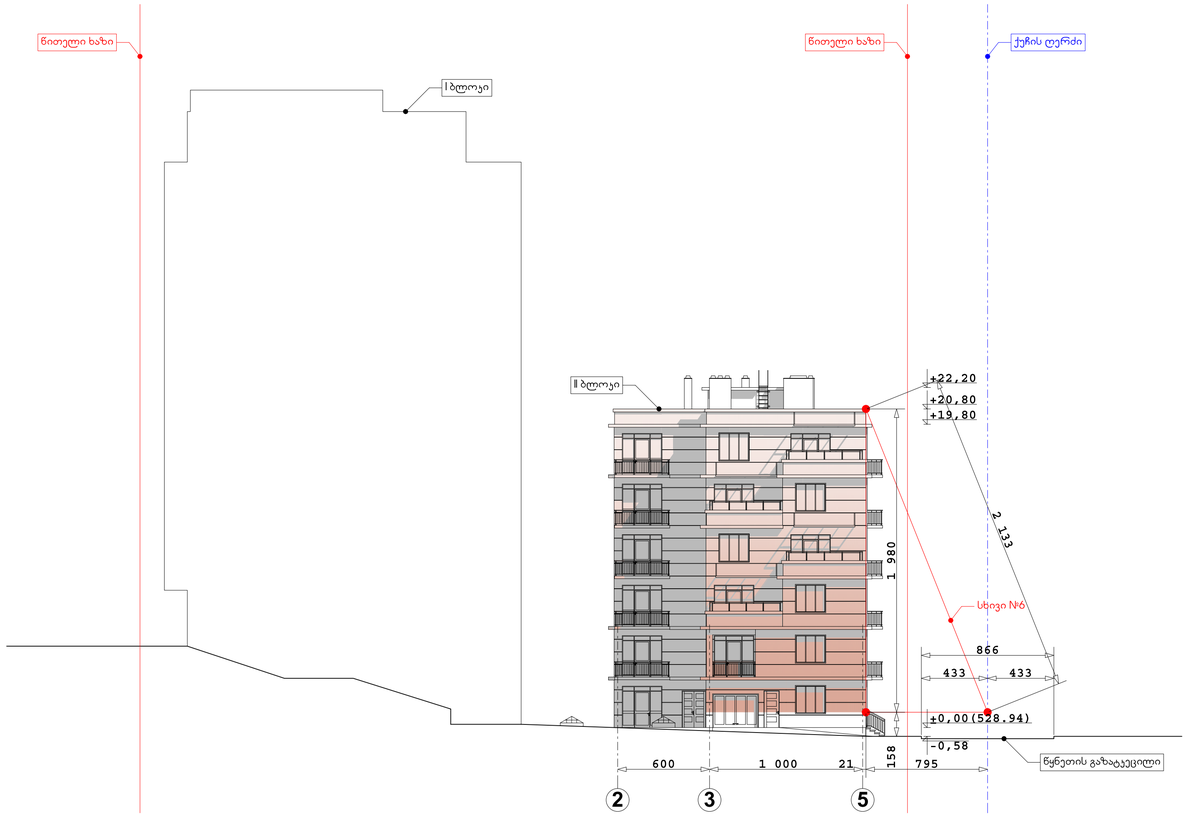

012345

მასშტაბი 1:200
ქ. თბილისი, წყნეთის გზატკეცილი,

II ჩიხი #1; #3 ბლოკი II

დამკვეთი: ი.ბ.ა. "ახალი ბაგები"

მრავალბინიანი საცხოვრებელი

სახლის კორექტირებული პროექტი

სიმაღლის განსაზღვრის სქემა

2 სტადია - არქიტექტურული ნახაზი

1

გ.გურამიშვილი
არქიტექტორი

დირექტორი

ფორმატი - A 1

გ.გურამიშვილი