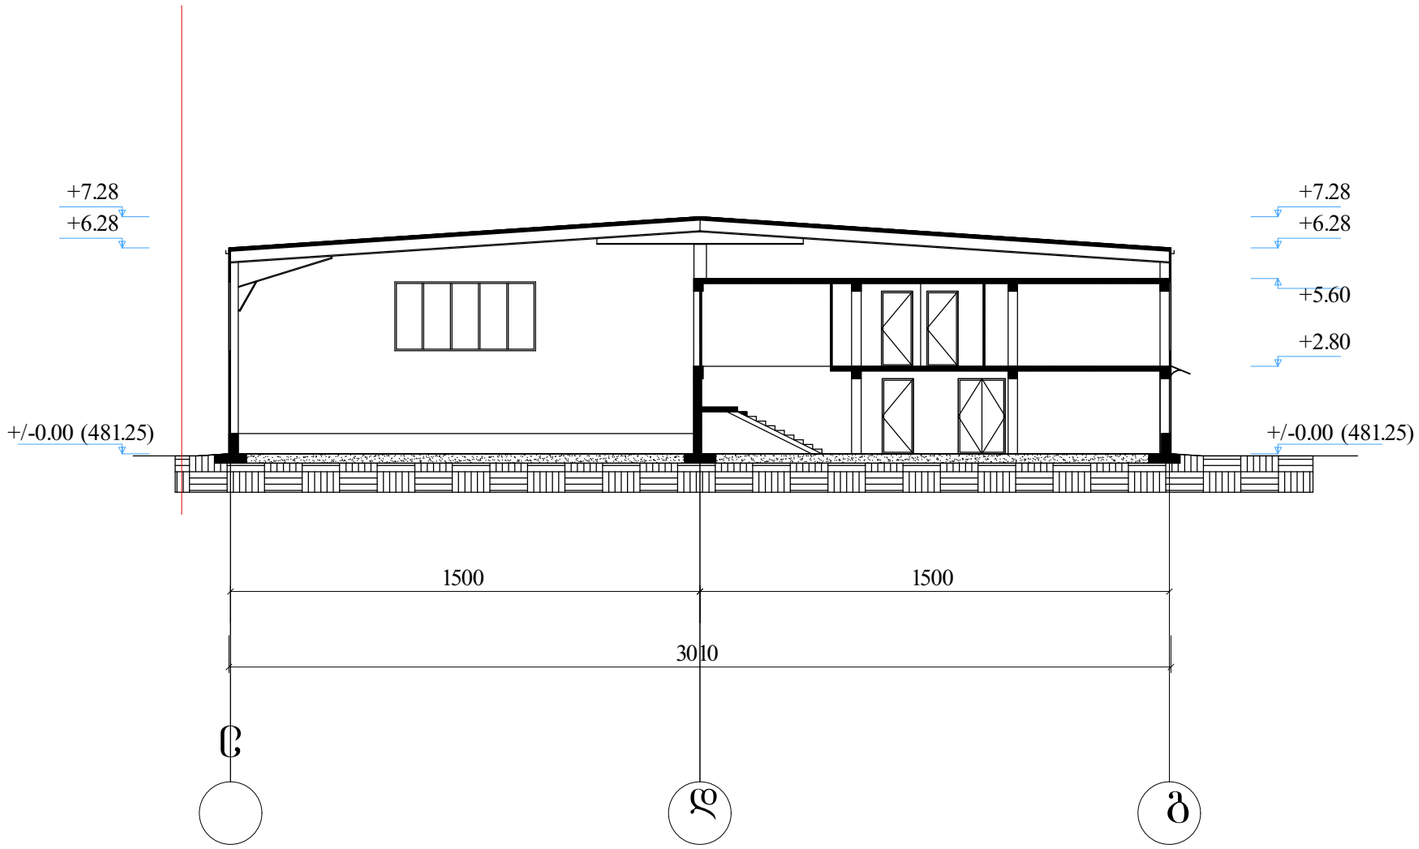


3

თბილისი 2014წ.

პირობითი აღნიშვნები

საპროექტო საზღვარი

+/-0.00 არქიტექტურული ნიშული

ზომები მოცემულია სანტიმეტრებში
ნიშნულები მეტრებში

# საყარმიო შენობის რეკონსტრუქცია

ქ. თბილისი, გლდანი-ნაძალადევის რაიონი
ივოლიტოვ-ივანოვის (ყოფ. ქერჩის) №10
ნაკვ. 26/68 29/74

| | |
|---|---|
| არსებული<br>ჭრილი 1-1 | ფურც.№ |
| | ფურცლები: |
| მასშტაბი 1:100 | 2014წ. |

HEXASTYLE

.ჰექსასტილი.

.HEXASTYLE.

| | | |
|---|---|---|
| დირექტორი | | ლ.სიხარულიძე |
| პრ. ავტორი | | ვ.იოგიძე |
| დაამუშავა | | ვ.იოგიძე |
| დამკვეთი | | |

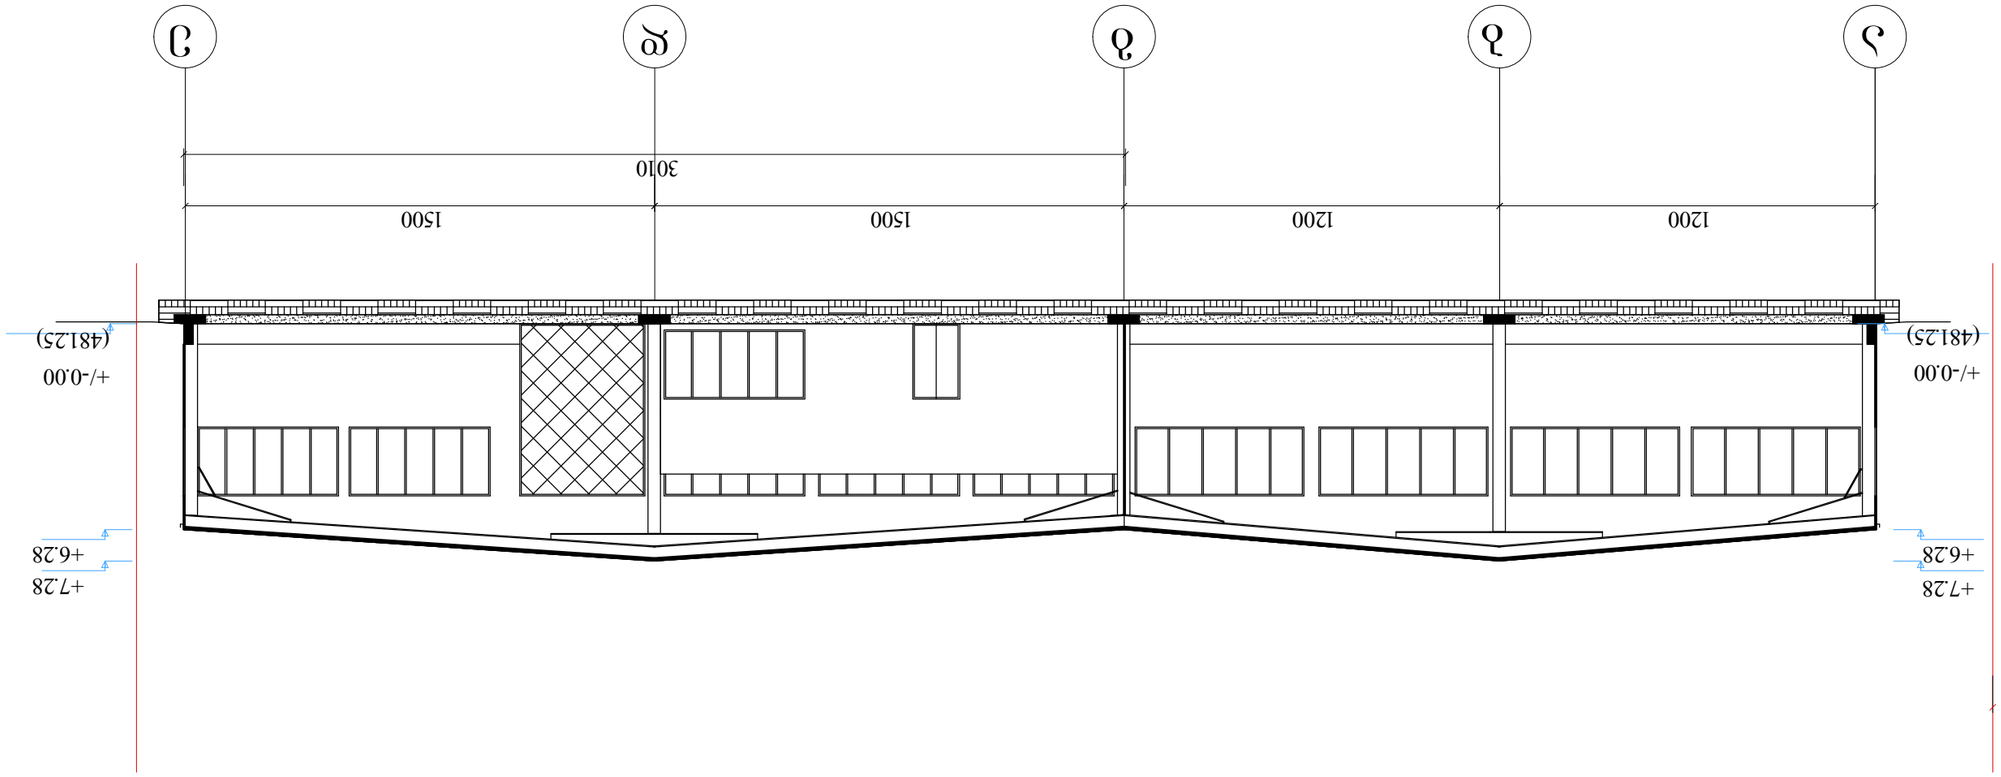


ფასადის ხედი 1-3

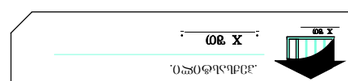

მასშტაბი 1:100






















.ჰექსასტილი.

.HEXASTYLE.

3

თბილისი 2014წ.

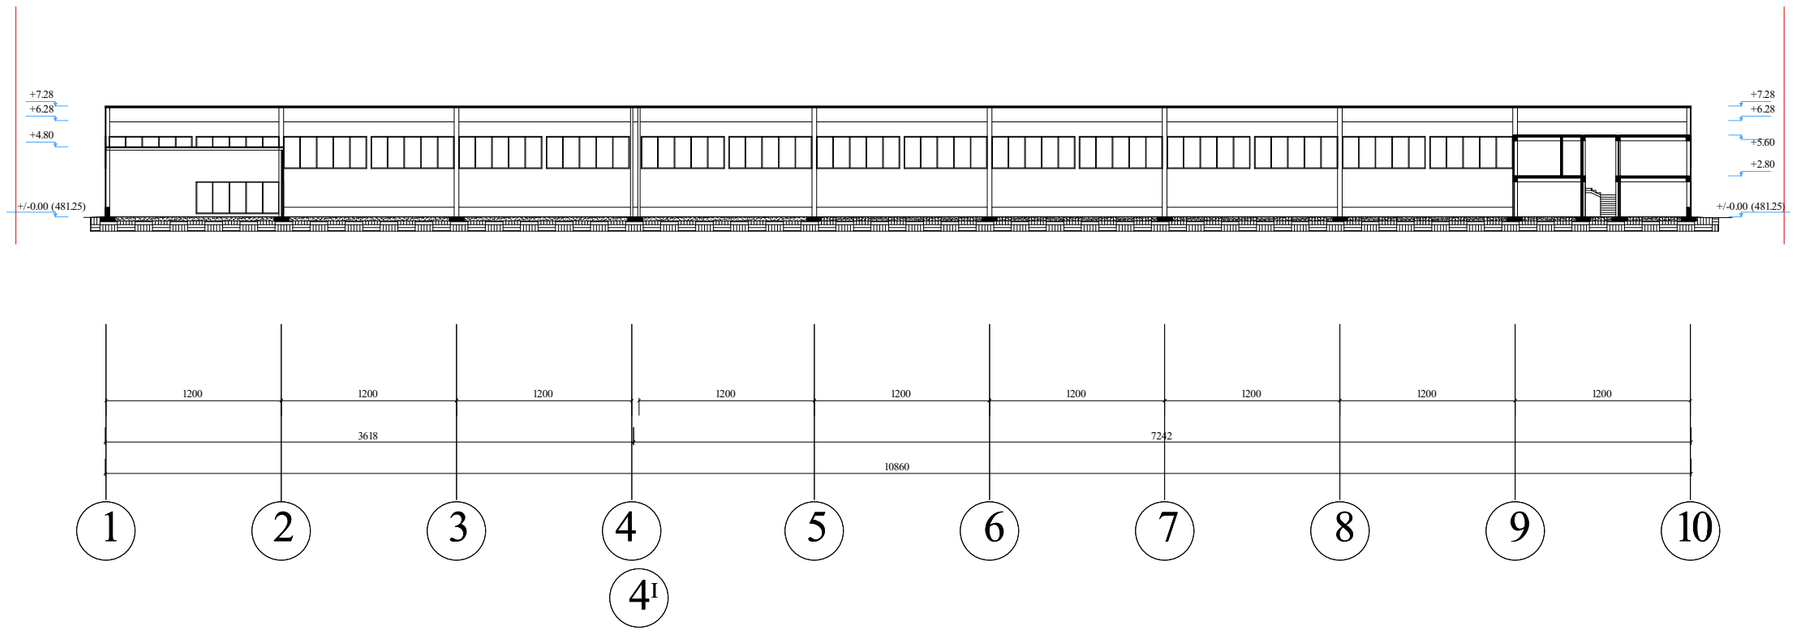


პირობითი აღნიშვნები

საკადასტრო საზღვარი

+/-0.00

არქიტექტურული ნიშნული

ზომები მოცემულია სანტიმეტრებში
ნიშნულები მეტრებში

# საწარმოო შენობის რეკონსტრუქცია

ქ. თბილისი, გლდანი-ნაძალადევის რაიონი
ივოლიტოვ-ივანოვოს (ყოფ. ძერჟის) №10
ნაკვ. 26/68 29/74

| | |
|---|---|
| არსებული ჭრილი 2-2 | ფურც.№ |
| | ფურცლები: |
| მასშტაბი 1:100 | 2014წ. |

.ჰექსასტილი.

.HEXASTYLE.

| | | |
|---|---|---|
| დირექტორი | | ლ.სიხარულიძე |
| პრ. ავტორი | | ვ.იობიძე |
| დაამუშავა | | ვ.იობიძე |
| დამკვეთი | | |

.ჰექსასტილი.

.HEXASTYLE.

A3

თბილისი 2014წ.

ექსპლიკაცია ნიშნულზე 0.00

საპროექტო ჭრილი 1-1

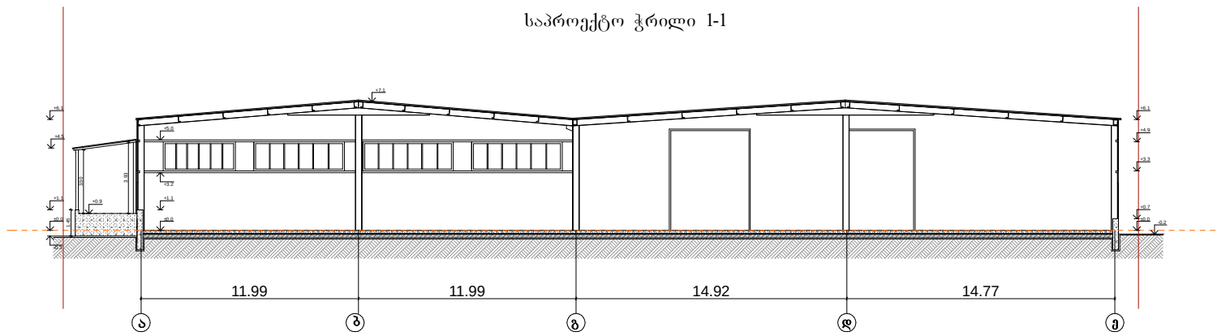


საპროექტო ჭრილი 2-2

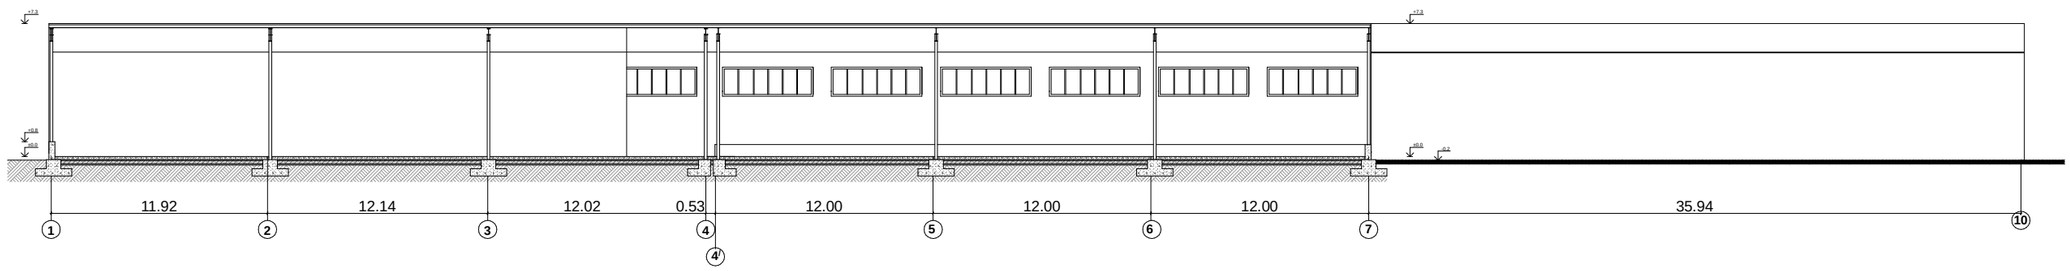


პირობითი აღნიშვნები

საპალასრტო საზღვარი

არსებული I კლასის შენობა-ნაგებობები

გამწვანება

ბეტონის საფარი

ზომები მოცემულია სანტიმეტრებში

# საწარმოო შენობის რეკონსტრუქცია

ობიექტის მის:
ქ.თბილისი იოლიტოვ-ივანოვის (ყოფილი ქერჩის) №10 (ნაკვ. 29/68,29/74)

| | |
|---|---|
| საპროექტო ჭრილი 1-1 | ფურც.№ |
| საპროექტო ჭრილი 2-2 | ფურცლები: |
| მასშტაბი 1:500 | 2014წ. |

.ჰექსასტილი.

.HEXASTYLE.

| | | |
|---|---|---|
| დირექტორი | | ლ.სიხარულიძე |
| არქიტექტორი | | ვ.ოთხიძე |
| დაამუშავა | | ვ.ოთხიძე |
| დამკვეთი | | გ.გამუაშვილი |