მიწისქვეშა სართული -3.50

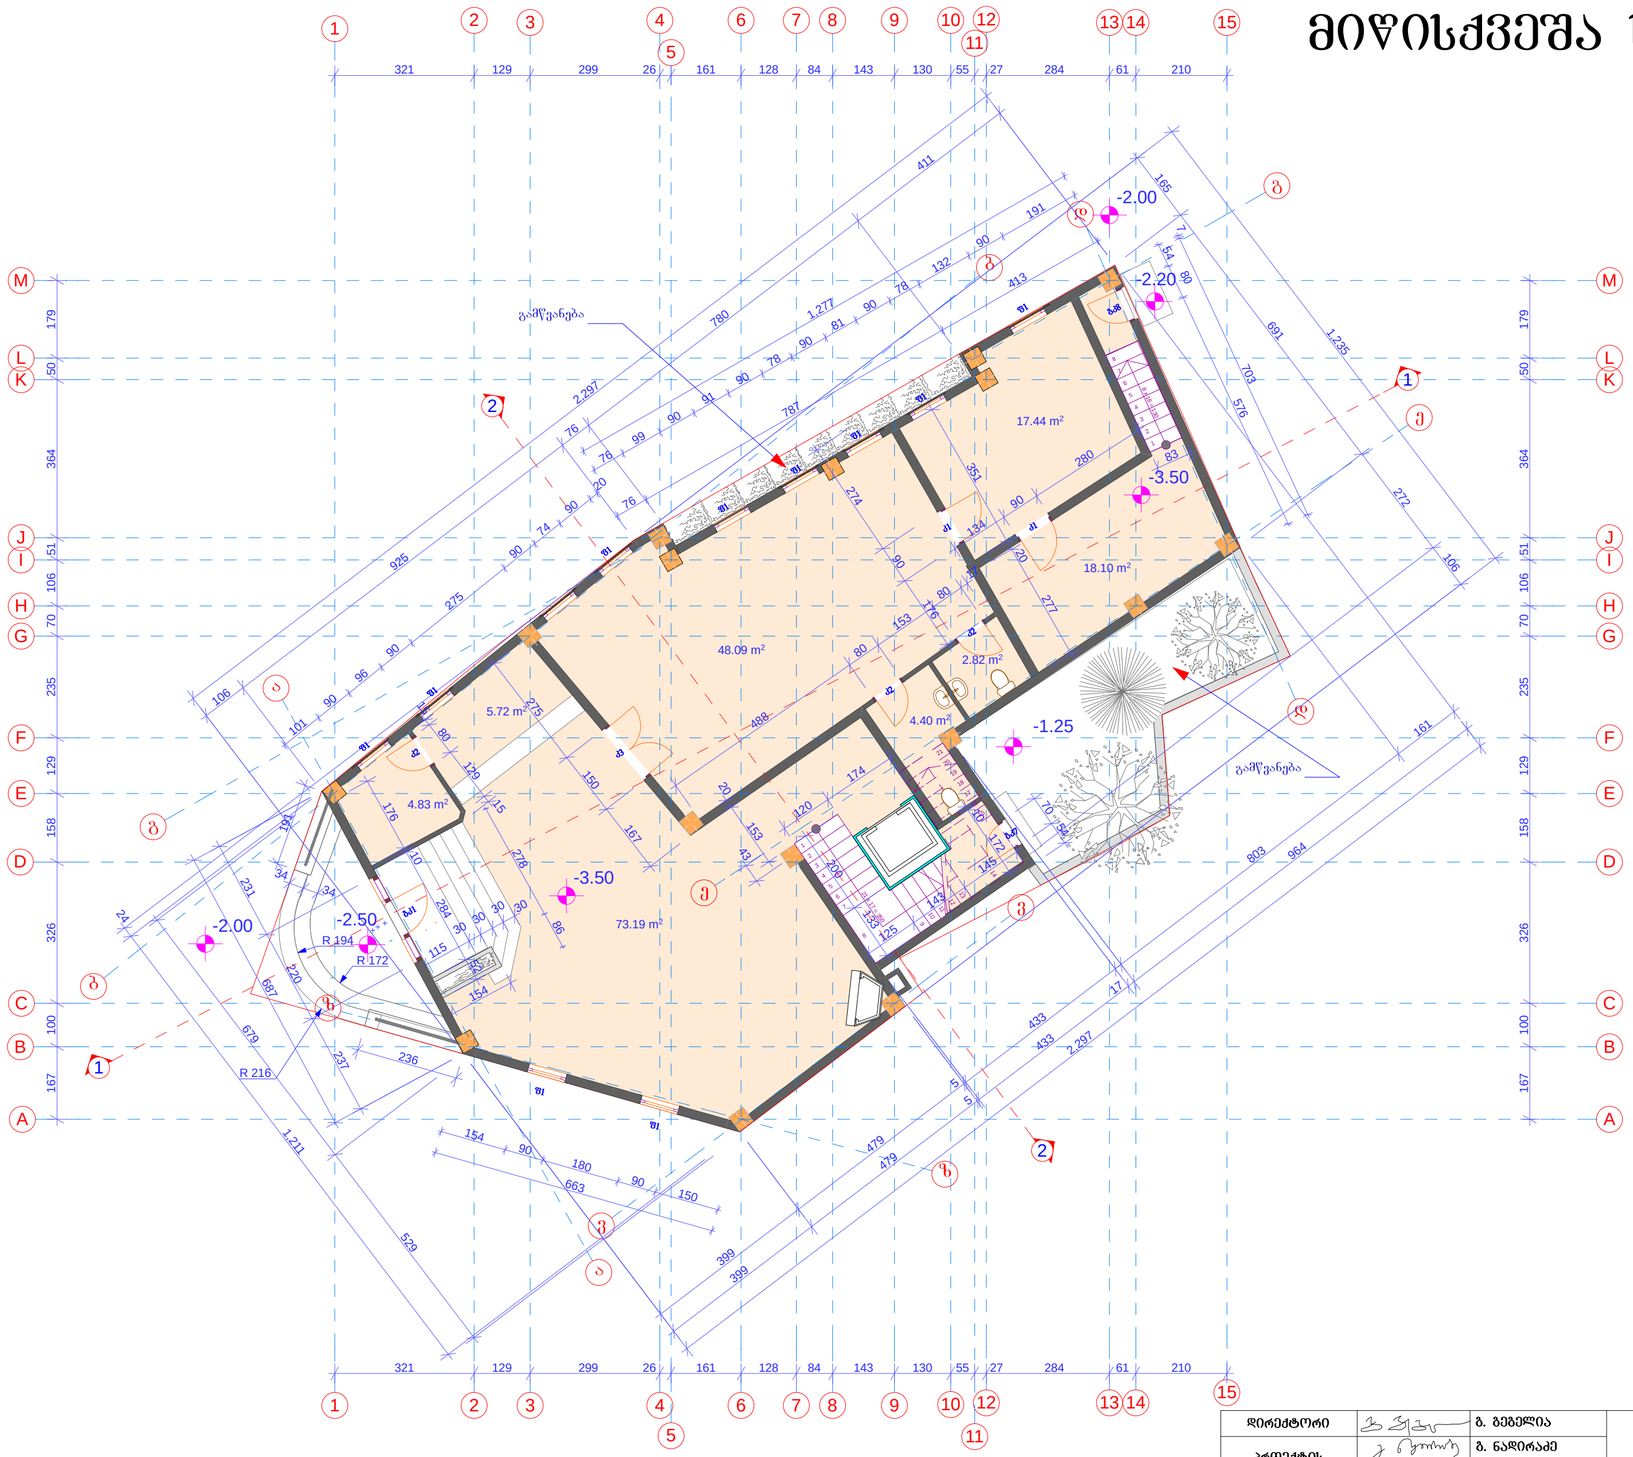

დირექტორი		გ. გეგელია	სასტუმრო 40 ადგილზე. პროექტი	შპს " კაპიტელი "	
პროექტის ავტორები		გ. ნადირაძე			
		გ. გეგელია			
დაამუშავა		გ. ნადირაძე	თბილისი ვერცხლის ქ. №39	სტადია	ფურცელი	ფურც.-ბი
				მპ	ა - 1	
			მიწისძვეშა სართ.-3.50 მ.ნ.	თბილისი	2014წ.	

I სართულს გეგმა ± 0.00 მ.ნ.



დირექტორი		გ. გეგელია	სასტუმრო 40 ადგილზე. პროექტი	შპს " კაპიტელი "
პროექტის ავტორები		გ. ნადირაძე		
		გ. გეგელია		
დაამუშავა		გ. ნადირაძე	თბილისი ვერცხლის ქ. №39	სტადია / შურცელი / შურც.-ბი
				გ.პ / ა - 2 /
			I სართულს გეგმა 0.00 მ.ნ.	თბილისი 2014წ.

II სართულს გეგმა +2.80 მ.ნ.



დირექტორი		გ. გეგელია	სასტუმრო 40 ადგილზე. პროექტი	შპს " კაპიტელი "	
პროექტის ავტორები		გ. ნადირაძე			
		გ. გეგელია			
დაამუშავა		გ. ნადირაძე	თბილისი ვერცხლის ქ. №39	სტადია	შურცელი	შურც.-ბი
				გ.პ	ა - 3	
			II სართულს გეგმა +2.80 მ.ნ.	თბილისი 2014წ.		

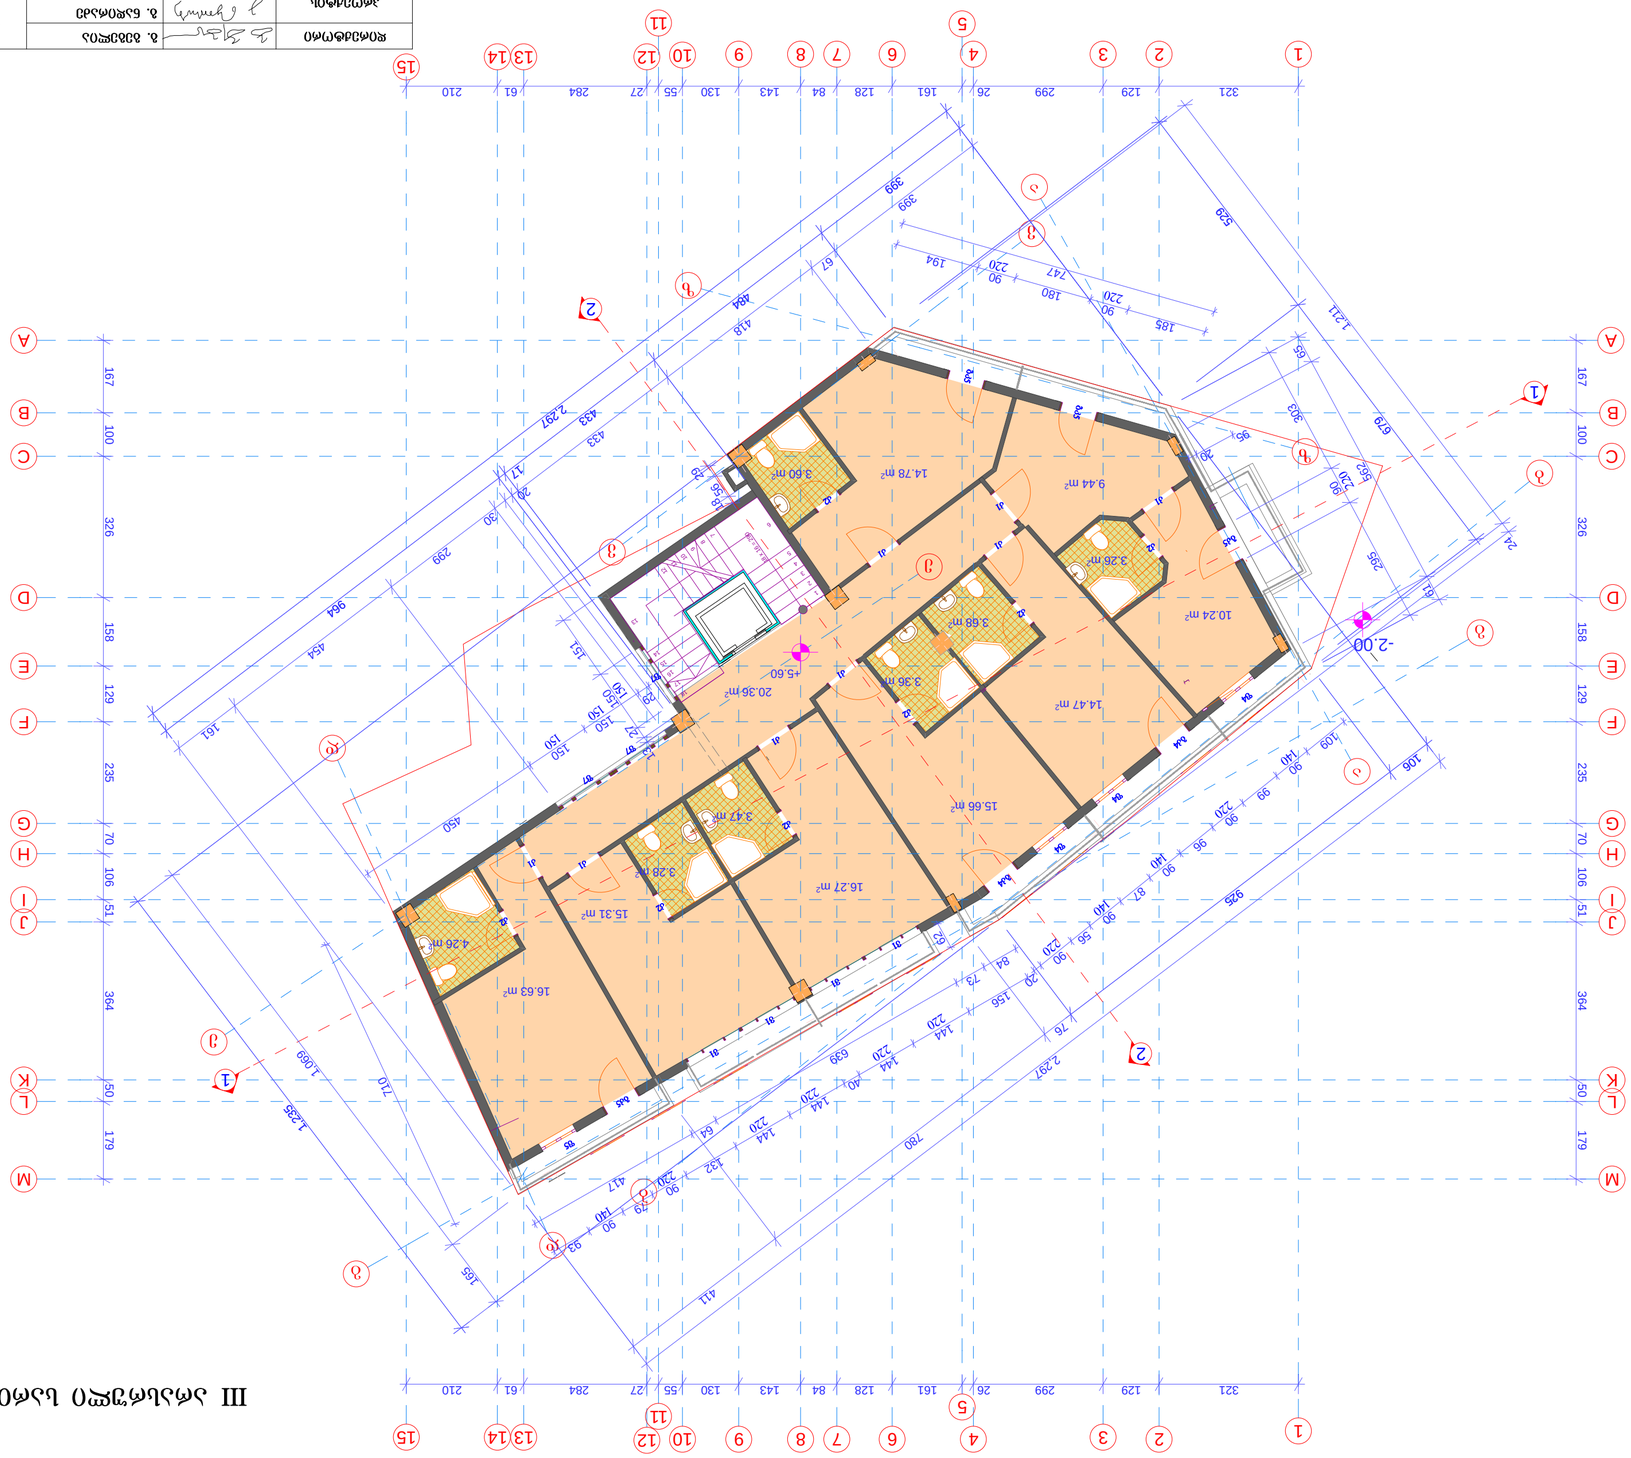

III ᲐᲮᲐᲚᲒᲐᲖᲠᲓᲘᲚᲘ ᲡᲐᲮᲚᲘᲡ ᲛᲔᲝᲠᲔ ᲡᲐᲜᲒᲠᲣᲚᲘᲡ +5.60 ᲛᲐᲠᲗᲕᲘᲗᲘ ᲒᲔᲒᲛᲐ

ᲐᲠᲥᲘᲢᲔᲥᲢᲘ	ს. ᲐᲠᲐᲜᲘᲫᲔ			
ᲐᲛᲝᲪᲐᲜᲐ ᲡᲐᲛᲨᲔᲜᲔᲑᲚᲝ ᲒᲔᲒᲛᲘᲡ ᲛᲛᲗᲐᲕᲐᲠᲘ	ს. ᲐᲠᲐᲜᲘᲫᲔ	ს. ᲒᲘᲠᲩᲐᲫᲔ		
	ს. ᲒᲐᲚᲐᲥᲢᲘᲝᲜᲝᲕᲘ	ს. ᲒᲐᲚᲐᲥᲢᲘᲝᲜᲝᲕᲘ		
ᲙᲝᲜᲡᲣᲚᲢᲐᲜᲢᲘ	ს. ᲒᲐᲚᲐᲥᲢᲘᲝᲜᲝᲕᲘ	ს. ᲒᲐᲚᲐᲥᲢᲘᲝᲜᲝᲕᲘ		
ᲓᲐᲛᲙᲕᲔᲗᲘ ᲒᲔᲒᲛᲘᲡ ᲛᲛᲗᲐᲕᲐᲠᲘ	ს. ᲒᲐᲚᲐᲥᲢᲘᲝᲜᲝᲕᲘ	ს. ᲒᲐᲚᲐᲥᲢᲘᲝᲜᲝᲕᲘ	ᲓᲐᲛᲙᲕᲔᲗᲘ ᲒᲔᲒᲛᲘᲡ ᲛᲛᲗᲐᲕᲐᲠᲘ	ᲒᲐᲜᲧᲝᲤᲘᲚᲔᲑᲐ
ᲓᲐᲛᲙᲕᲔᲗᲘ ᲒᲔᲒᲛᲘᲡ ᲛᲛᲗᲐᲕᲐᲠᲘ	ს. ᲒᲐᲚᲐᲥᲢᲘᲝᲜᲝᲕᲘ	ს. ᲒᲐᲚᲐᲥᲢᲘᲝᲜᲝᲕᲘ	ᲒᲐᲜᲧᲝᲤᲘᲚᲔᲑᲐ	ᲒᲐᲜᲧᲝᲤᲘᲚᲔᲑᲐ
ᲙᲝᲜᲡᲣᲚᲢᲐᲜᲢ

ტერასა +8.30 მ.ნ.

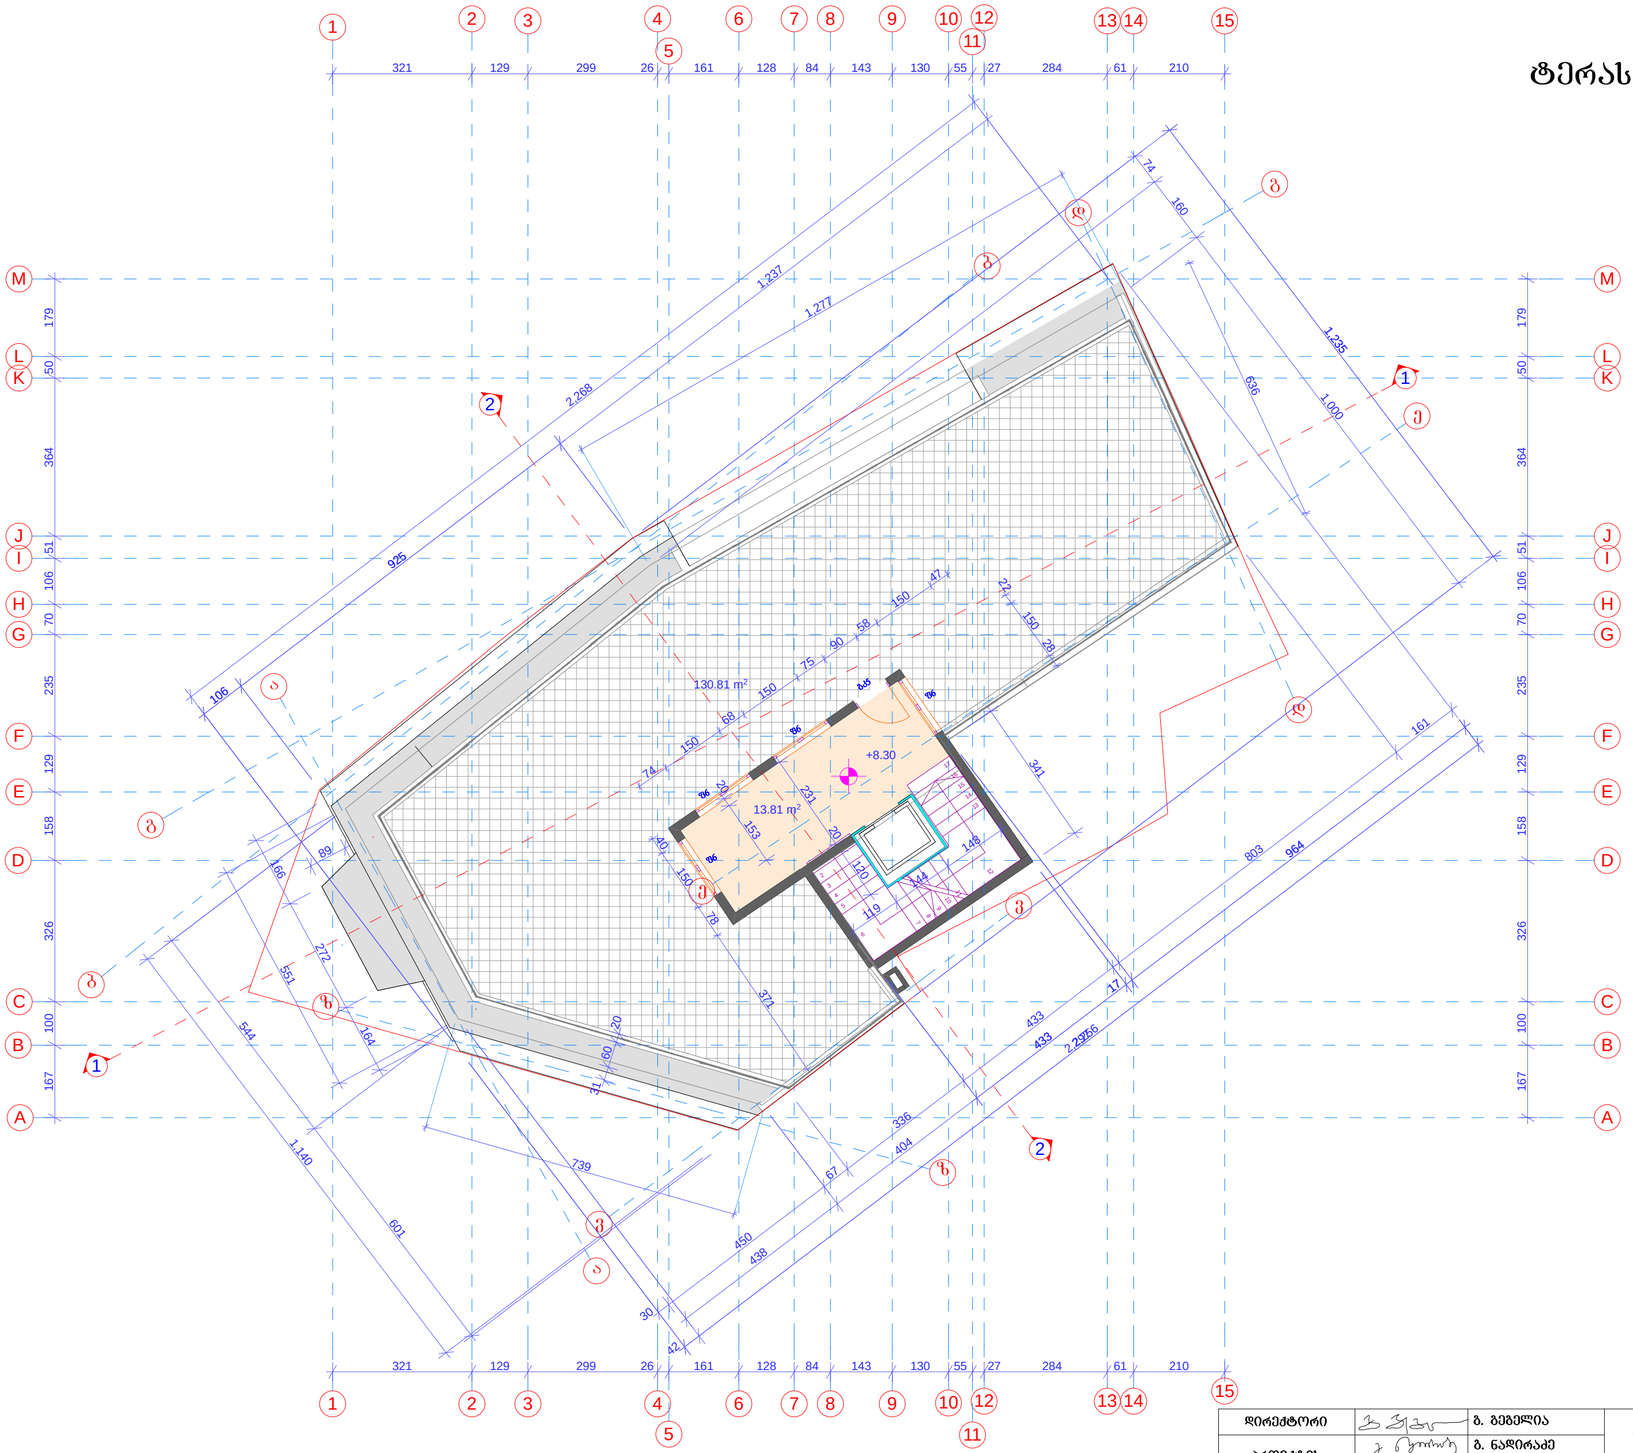

დირექტორი		გ. გეგელია	სასტუმრო 40 ადგილზე. პროექტი	შპს " კაპიტელი "	
პროექტის ავტორები		გ. ნადირაძე			
		გ. გეგელია			
დაამუშავა		გ. ნადირაძე	თბილისი ვერცხლის ქ. №39	სტადია	შურცელი	შურც.-ბი
				მ.პ	ა - 5	
			ტერასა +8.30 მ.ნ.	თბილისი	2014წ.	

სახურავის გეგმა

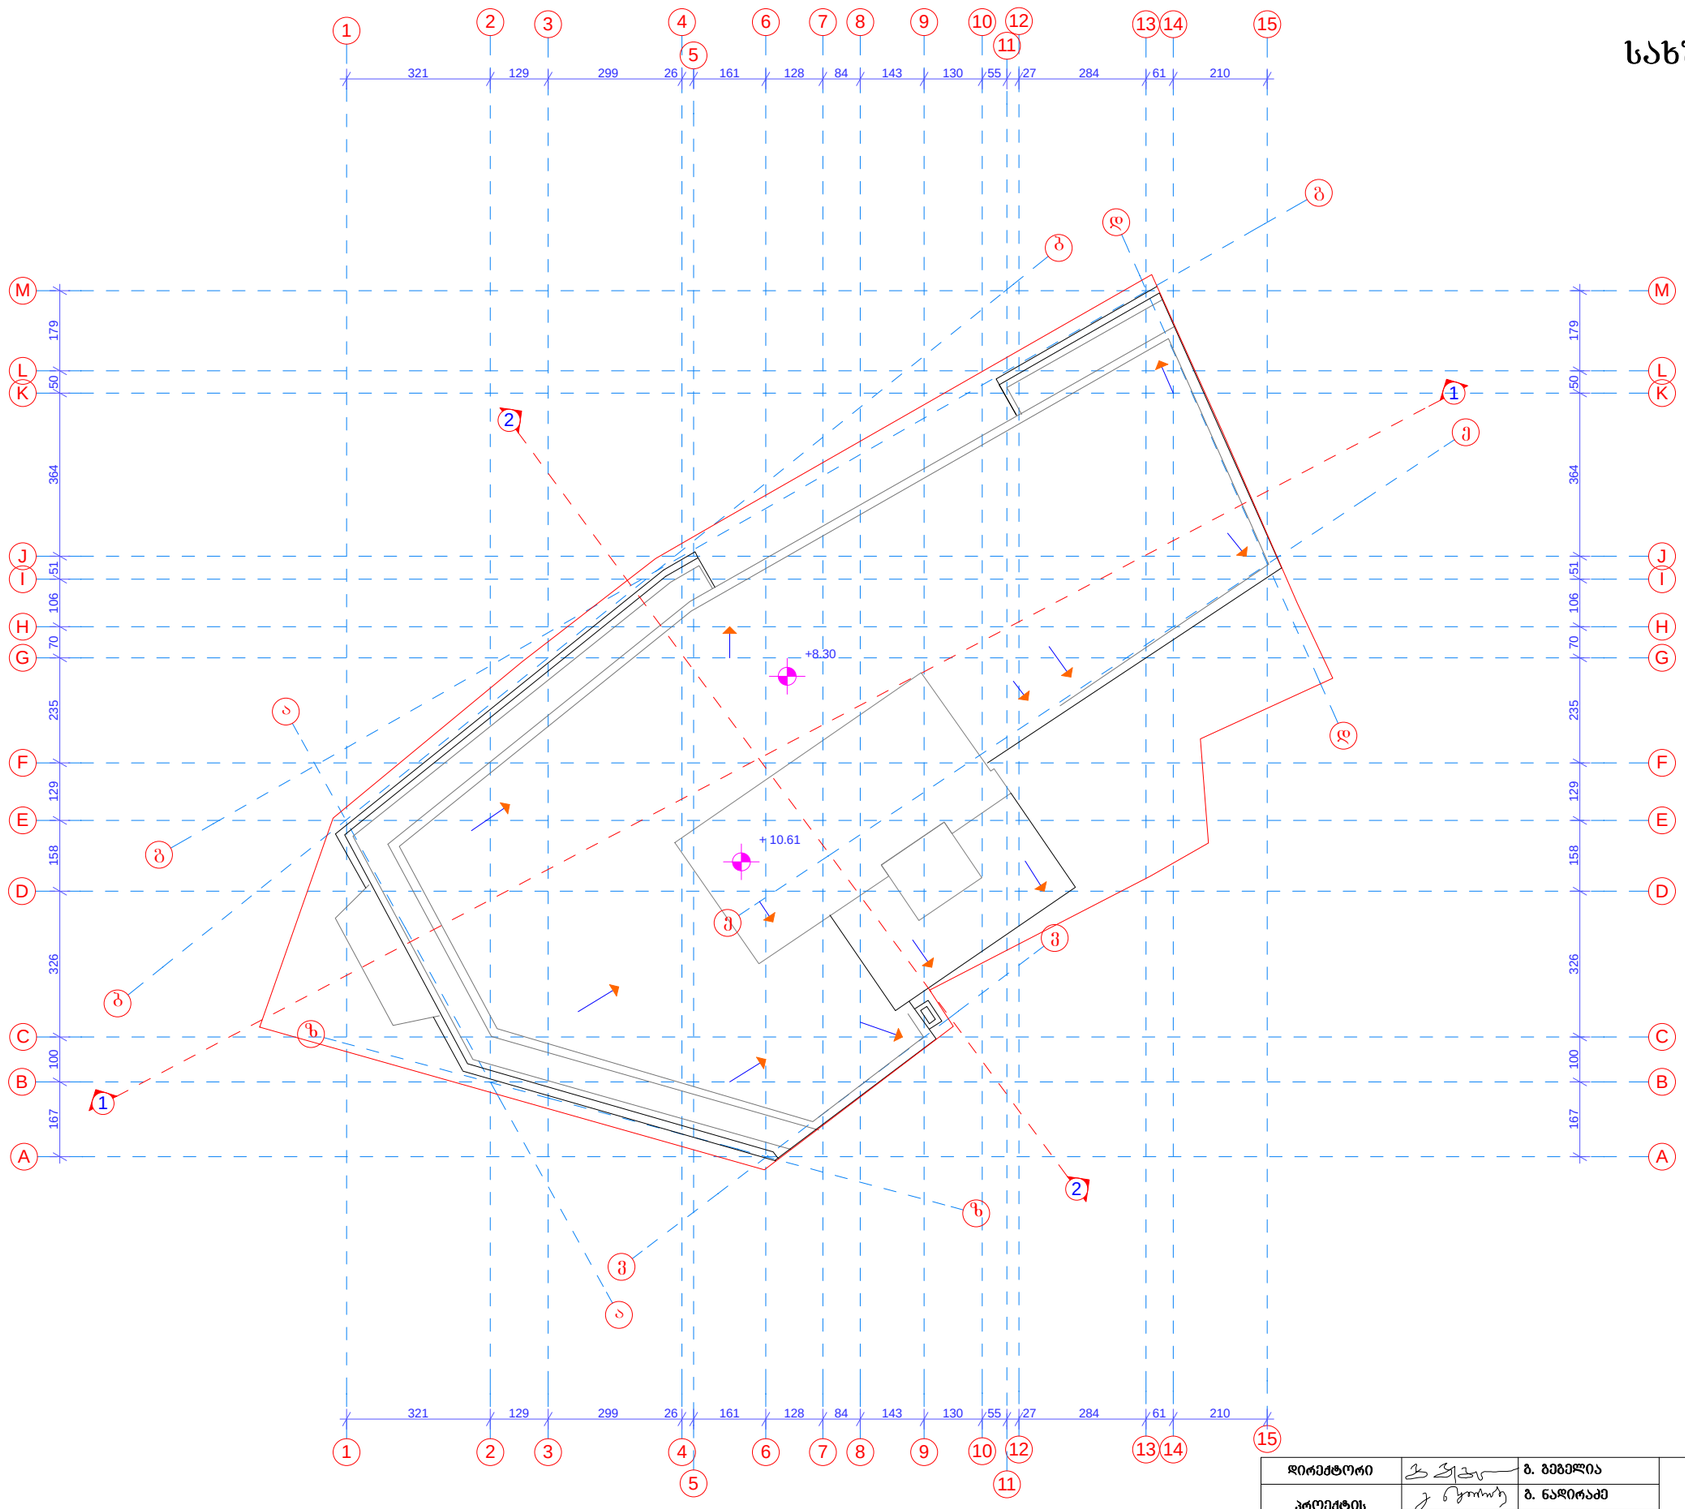

დირექტორი		ბ. გეგელია	სასტუმრო 40 ადგილზე. პროექტი	შპს " კაპიტელი "		
პროექტის ავტორები		ბ. ნადირაძე				
		ბ. გეგელია				
დაამუშავა		ბ. ნადირაძე	თბილისი ვერცხლის ქ. №39	სტადია	ფურცელი	ფურც.-ბი
				მპ	ა - 6	
			სახურავის გეგმა	თბილისი		2014წ.