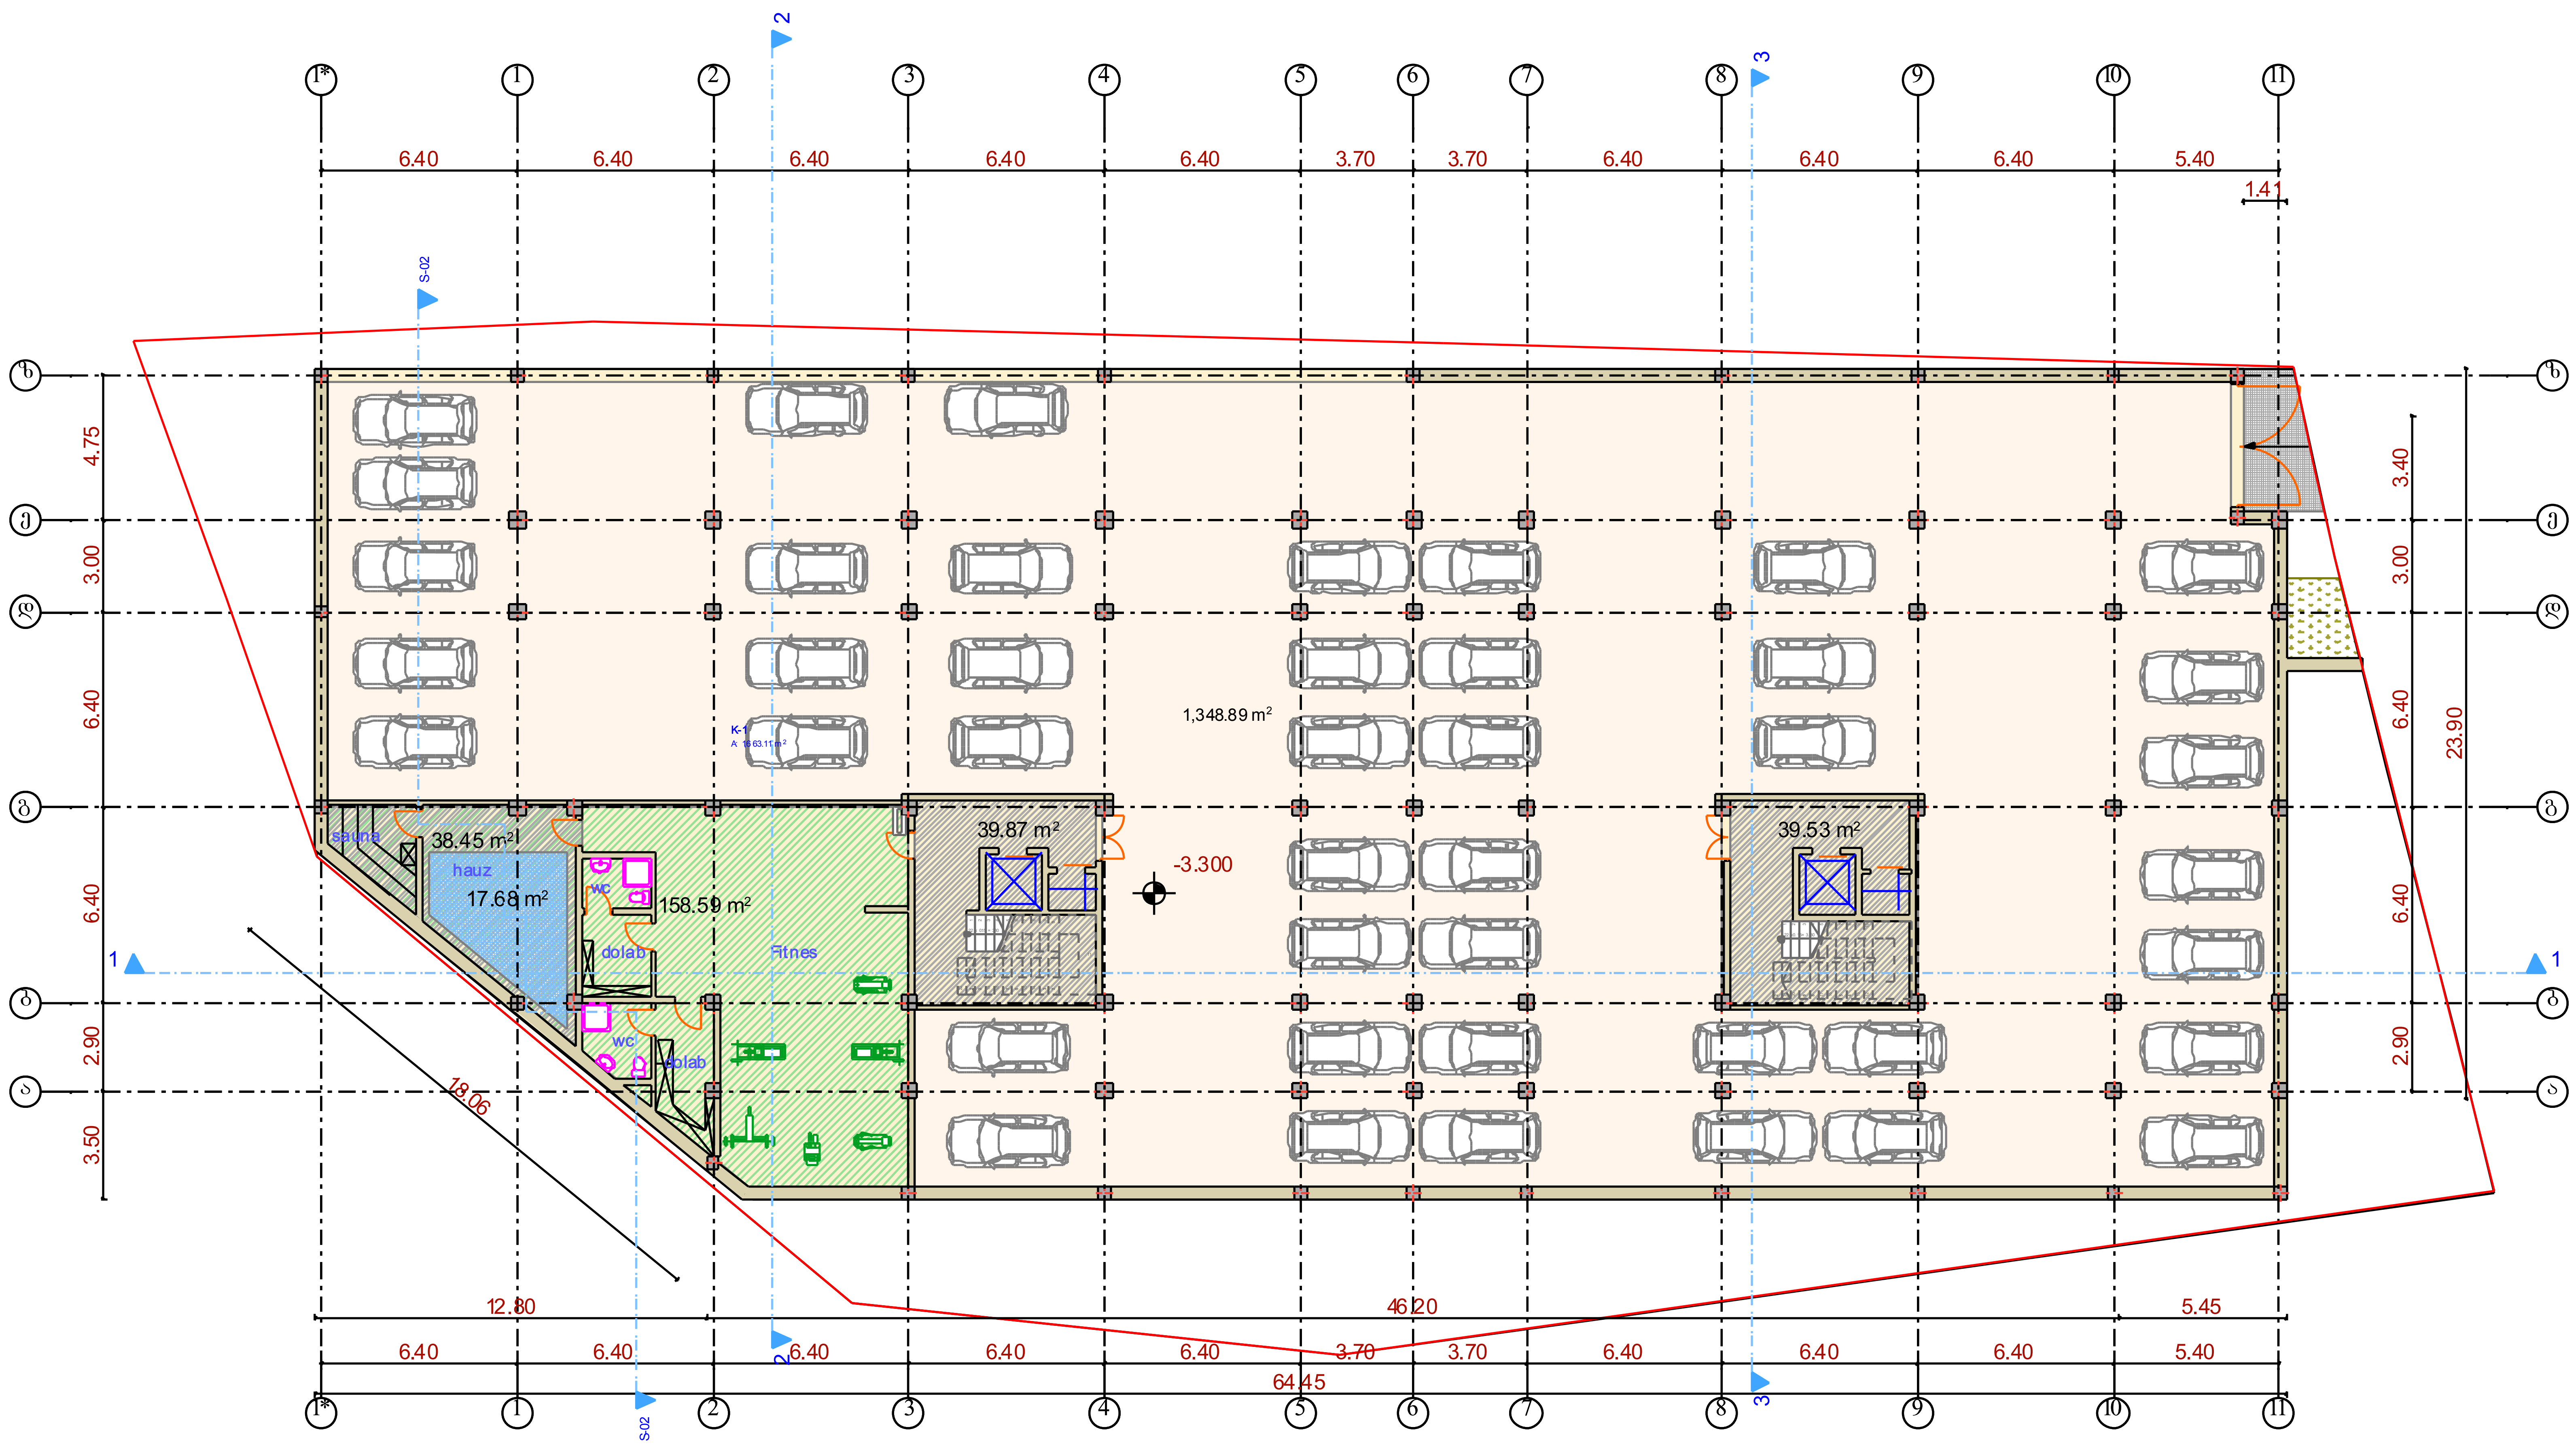

ფორმატი A-2	თბილისი 2014 წ. დაკვეთა №	
ექსპლიკაცია		

ბეგმა
-3.300 ნიშნულზე

პირობითი ნიშნები	
1.ავტოფარეხის ფართი	1358.59 მ²
2.სადარბაზოს ფართი	79.40 მ²
3.სპორტ.დარბაზი	159.25 მ²
4.ავტოსადგომის რაოდ.	47

მოშენების ფართი 1663.10 მ²

დამკვეთი	მისამართი
სისთემ ინშაათ ჯორჯია	კეკელიძის ქ. და შატბერაშვილის ქ. მიმდებარედ
შეთანხმებულია დამკვეთთან	ხელმოწერა:

პროექტის სახელწოდება

მრავალბინიანი საცხოვრებელი სახლი

შ.პ.ს. „ფრიზი" L.T.D. FRIEZE

შ.პ.ს. „ფრიზი„ საქართველო. თბილისი. ზანდუკელის ქ №11-ის
ტელ: 599 30 39 12

დამფუძნებელი	ზგიგაური		
არქიტექტორი	ზგიგაური		
არქიტექტორი	დ.ხიზანიშვილი		
არქიტექტორი	ლ. ჟვანია		
მასშტაბი	1:200		
თარიღი			
სტადია		ფურცლები	ფურცელი
პროექტი			

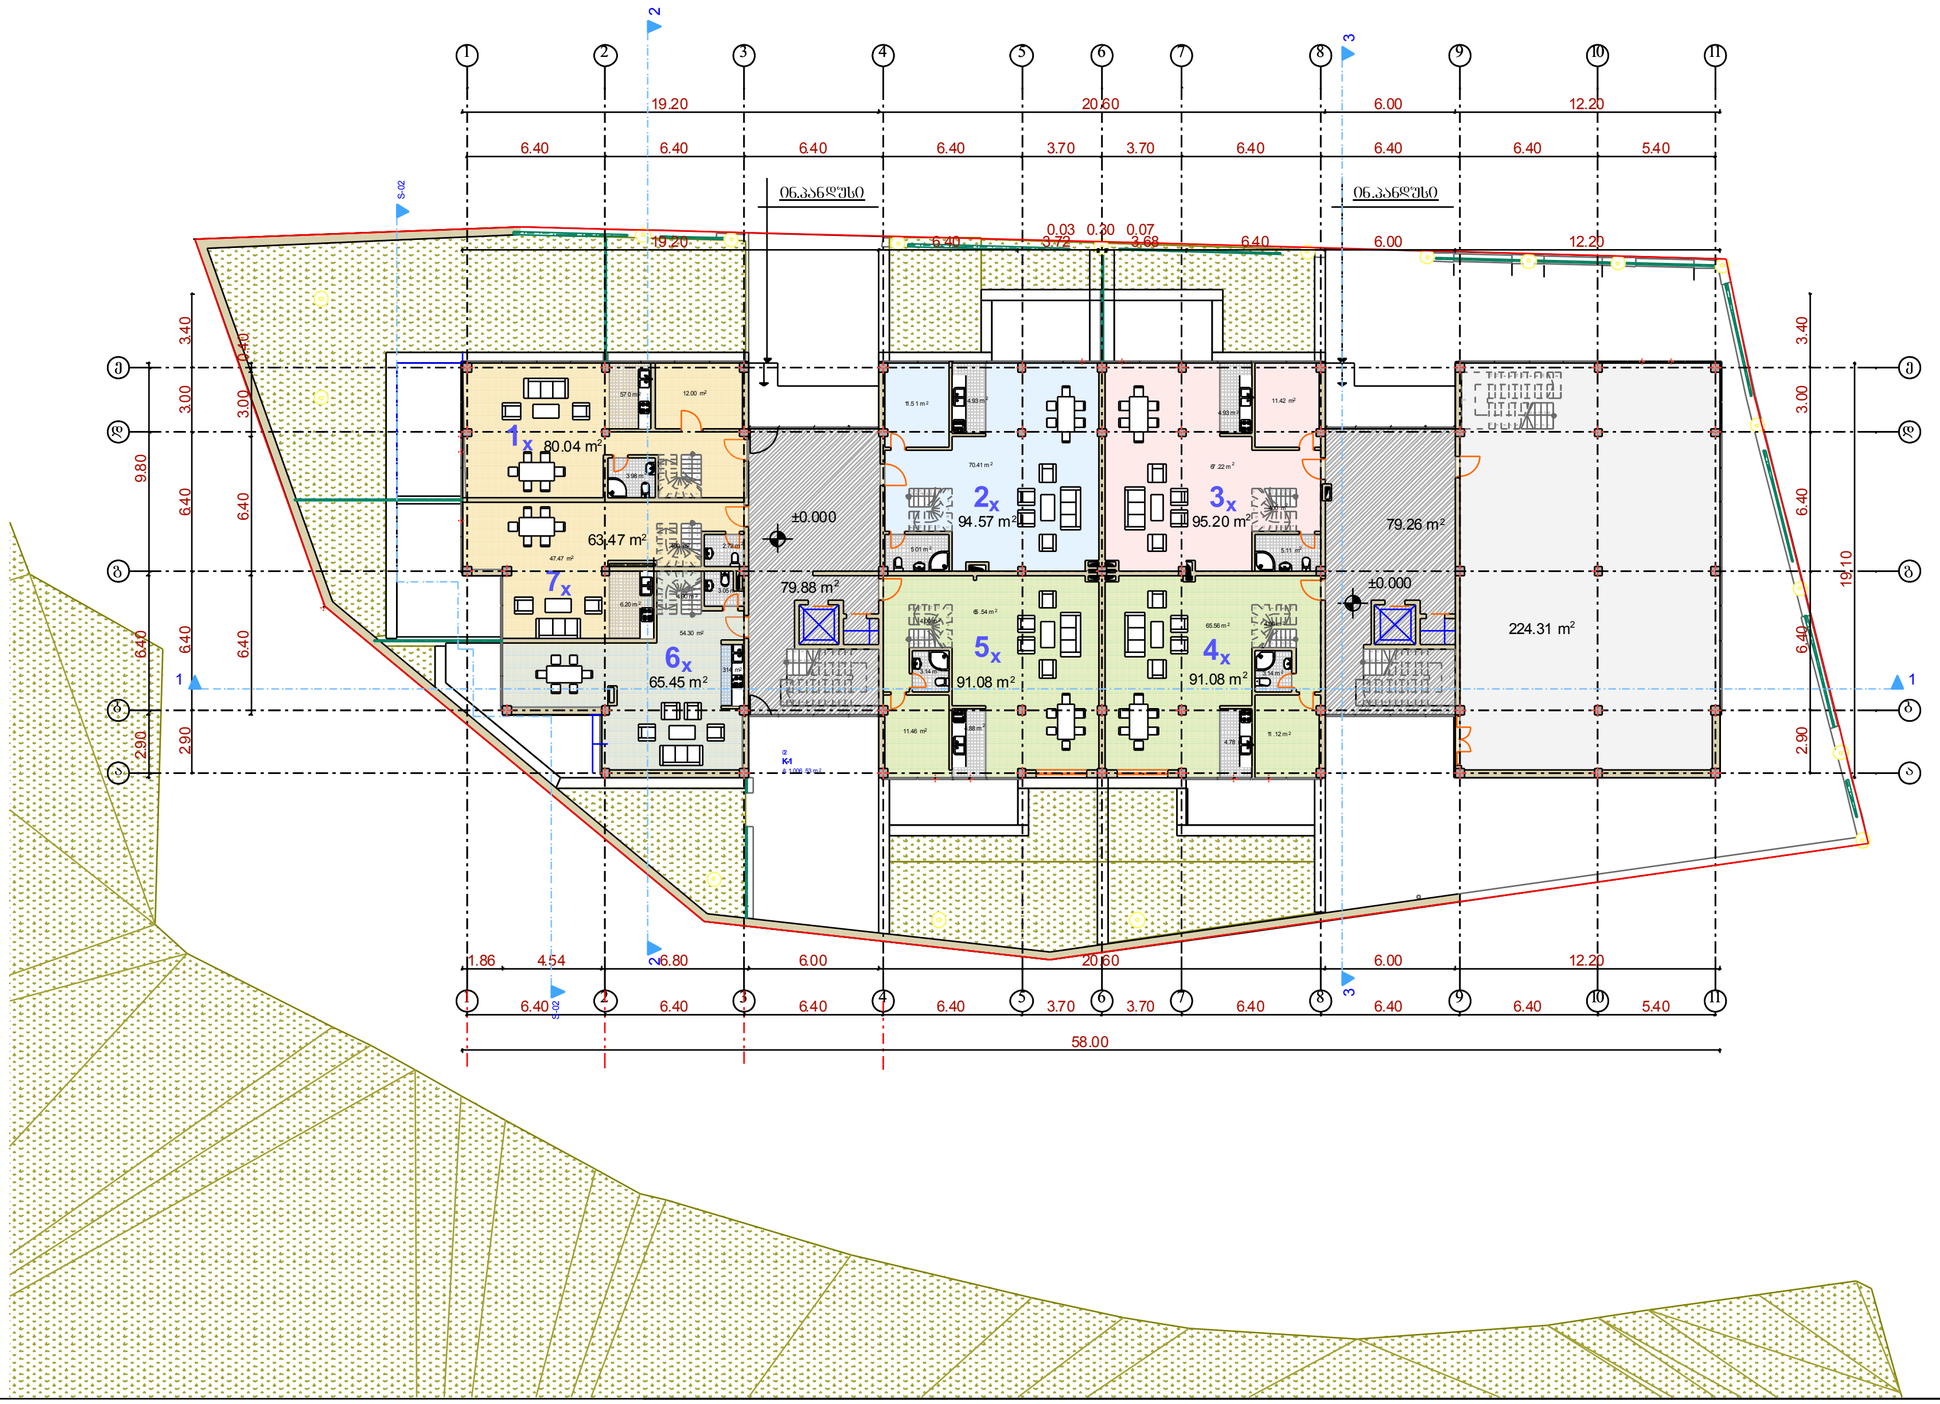

ფორმატი A-2	თბილისი 2014 წ. დაკვეთა №
ექსპლიკაცია	

გეგმა 0.000 ნიშნულზე

პირობითი ნიშნები	
1. ბინა № 1_x	80.04 მ²
2. ბინა № 2_x	94.57 მ²
3. ბინა № 3_x	95.20 მ²
4. ბინა № 4_x	91.08 მ²
5. ბინა № 5_x	91.08 მ²
6. ბინა № 6_x	65.45 მ²
7. ბინა № 7_x	63.47 მ²
საცხოვრებელი ფართი	580.89 მ²
საერთო ფართი	159.14 მ²
კომერციული ფართი	224.31 მ²

დამკვეთი	მისამართი
სხვის ინსაი ვორკია	ქ.ქუთაისი ვ დი ზღვარაულის ქ. მიმდებარედ
შეთანხმებულია დამკვეთთან	ხელმოწერა:

პროექტის სახელწოდება

მრავალბინიანი საცხოვრებელი სახლი

შპს. კერძო სკოლა ინოვაცია ზღვარაულის ქ №11ა ტელ: 599 30 39 12			
დამკვეთი	ზედაური		
არქიტექტორი	ზედაური		
არქიტექტორი	ლომანიძეები		
არქიტექტორი	ლ. ფაცია		
მასშტაბი	1:200		
თარიღი			
სტადია	ფერცლები	ფერცლები	
პროექტი			

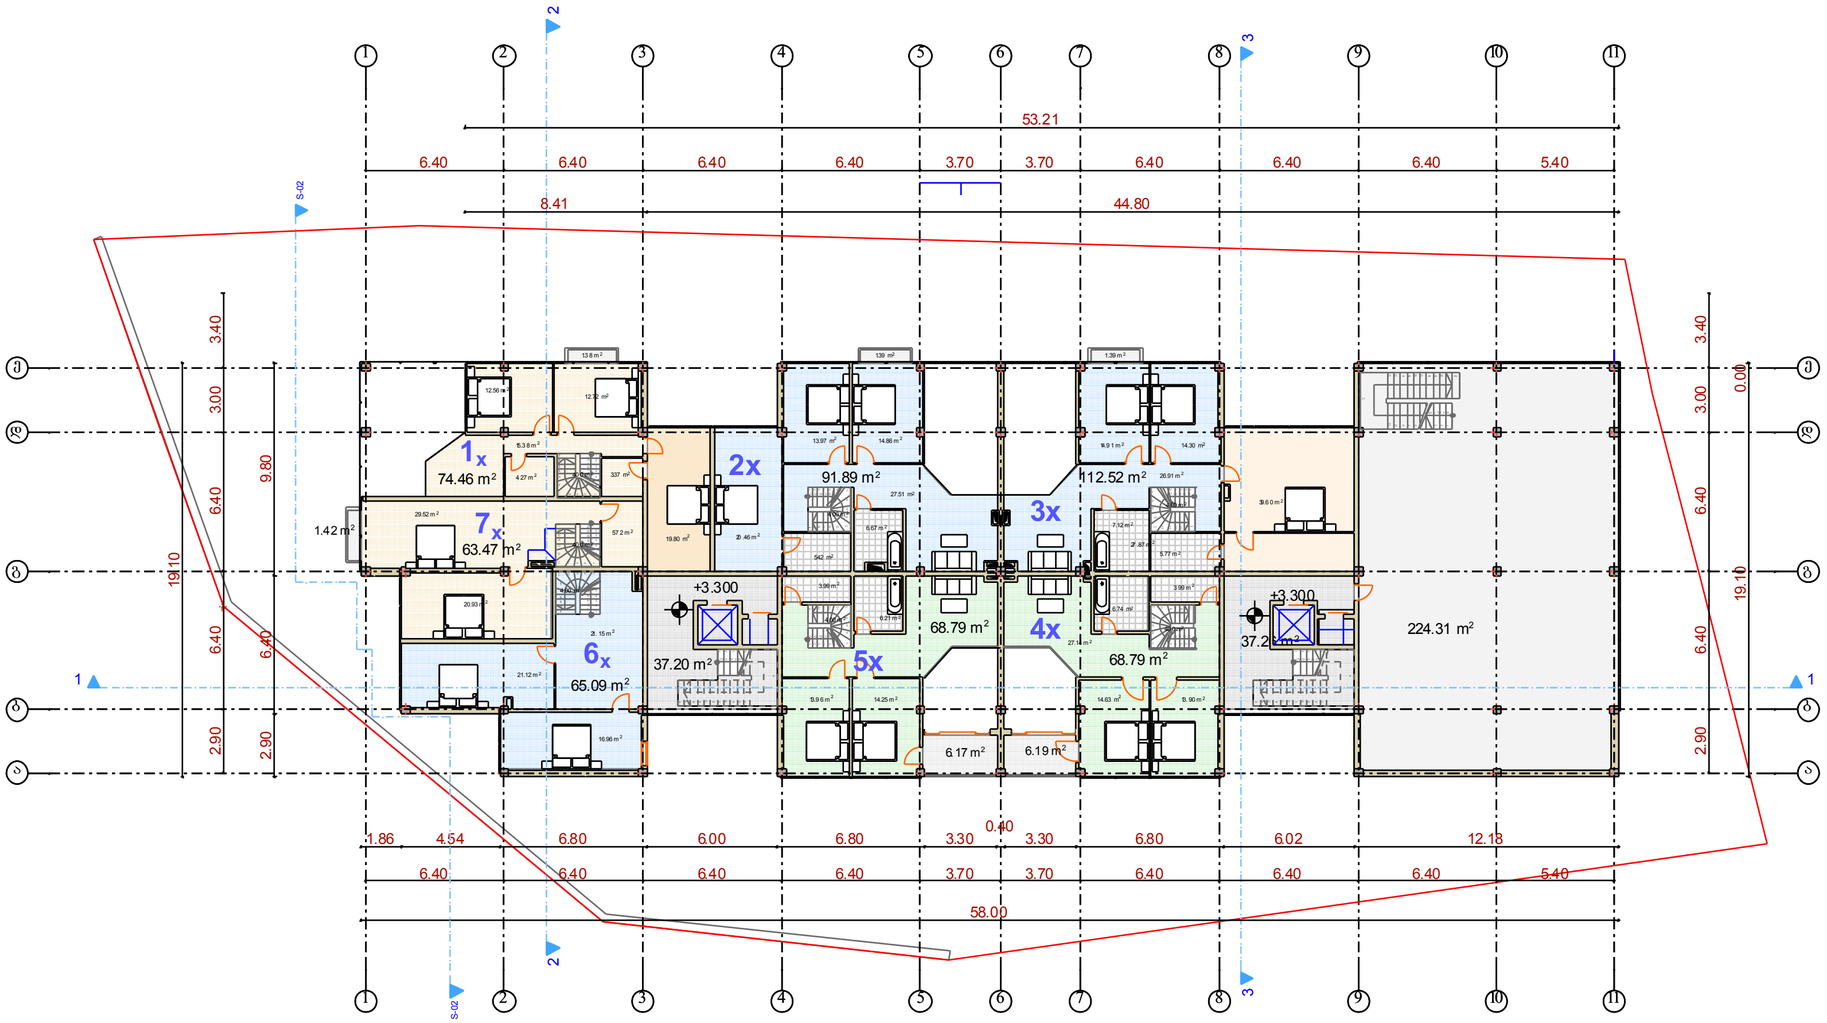

ფორმატი A-2	თბილისი 2014 წ. დაკვეთა №

ქუჩა

ბემა +3.300 ნიშნულზე

პირობითი ნიშნები	
1. ბინა № 1_x	74.46 მ²
2. ბინა № 2_x	91.89 მ²
3. ბინა № 3_x	112..52 მ²
4. ბინა № 4_x	68.79 მ²
5. ბინა № 5_x	68.79 მ²
6. ბინა № 6_x	65.09 მ²
7. ბინა № 7_x	63.47 მ²
საცხოვრებელი ფართი	545.01 მ²
სადარბაზოს ფართი	74.46 მ²
სახანძრო ფართი	17.94 მ²
კომერციული ფართი	224.31 მ²

დამკვეთი	მისამართი
სხვენ ინჩაი ჯორჯია	ქ.ქუთაისის ქ.№ 3 და მიტერმაშვილის ქ. მიმდებარედ
შეთანხმებულია დამკვეთთან	ხელშეწერა:

პროექტის სახელწოდება

მრავალბინიანი საცხოვრებელი სახლი

შპს. კერძო ფირმა ფრიზი, სჭკოველი ობოლძი, ზანდუკელის ქ N11-ის
FRIEZE
ტელ: 599 30 39 12

დამფუძნებელი	ზედაური		
არქიტექტორი	ზედაური		
არქიტექტორი	ლახანაშვილი		
არქიტექტორი	ლ. ფხაკაძე		
მასშტაბი	1:200		
თარიღი			
სტადია		ფურცლები	ფურცელი
პროექტი			



საცხოვრებელი ფართი 825.60 მ^2

საზაფხულო ფართი 156.88 მ^2

სადარბაზოს ფართი 101.50 მ^2

ფორმატი A-2	თბილისი 2014 წ. დაკვეთა №

ექსპლიკაცია

გეგმა +5.800 ნიშნულზე

პირობითი ნიშნები

1. ბინა № 1	96.62 მ^2
2. ბინა № 2	59.21 მ^2
3. ბინა № 3	83.60 მ^2
4. ბინა № 4	83.60 მ^2
5. ბინა № 5	63.01 მ^2
6. ბინა № 6	78.73 მ^2
7. ბინა № 7	107.34 მ^2
8. ბინა № 8	83.60 მ^2
9. ბინა № 9	83.60 მ^2
10. ბინა № 10	86.26 მ^2
საცხოვრებელი ფართი	825.57 მ^2
სადარბაზოს ფართი	107.18 მ^2
საზაფხულო ფართი	157.94 მ^2

დამკვეთი	მისამართი
სისთემ ინშაათ ჯორჯია	კეკელიძის ქ. და შატბერაშვილის ქ. მიმდებარედ
შეთანხმებულია დამკვეთთან	ხელმოწერა:

პროექტის სახელწოდება

მრავალბინიანი საცხოვრებელი სახლი

შ.პ.ს. ფრიზი L.T.D. FRIEZE

შ.პ.ს. ,,ფრიზი,, საქართველო. თბილისი. ზანდუკელის ქ. №11-ის

ტელ: 599 30 39 12

დამფუძნებელი	ზ.გიგაური
არქიტექტორი	ზ.გიგაური
არქიტექტორი	დ.ხიზანიშვილი
არქიტექტორი	ლ. ქვანია
მასშტაბი	1:200
თარიღი	

სტადია	ფურცლები	ფურცელი
პროექტი		

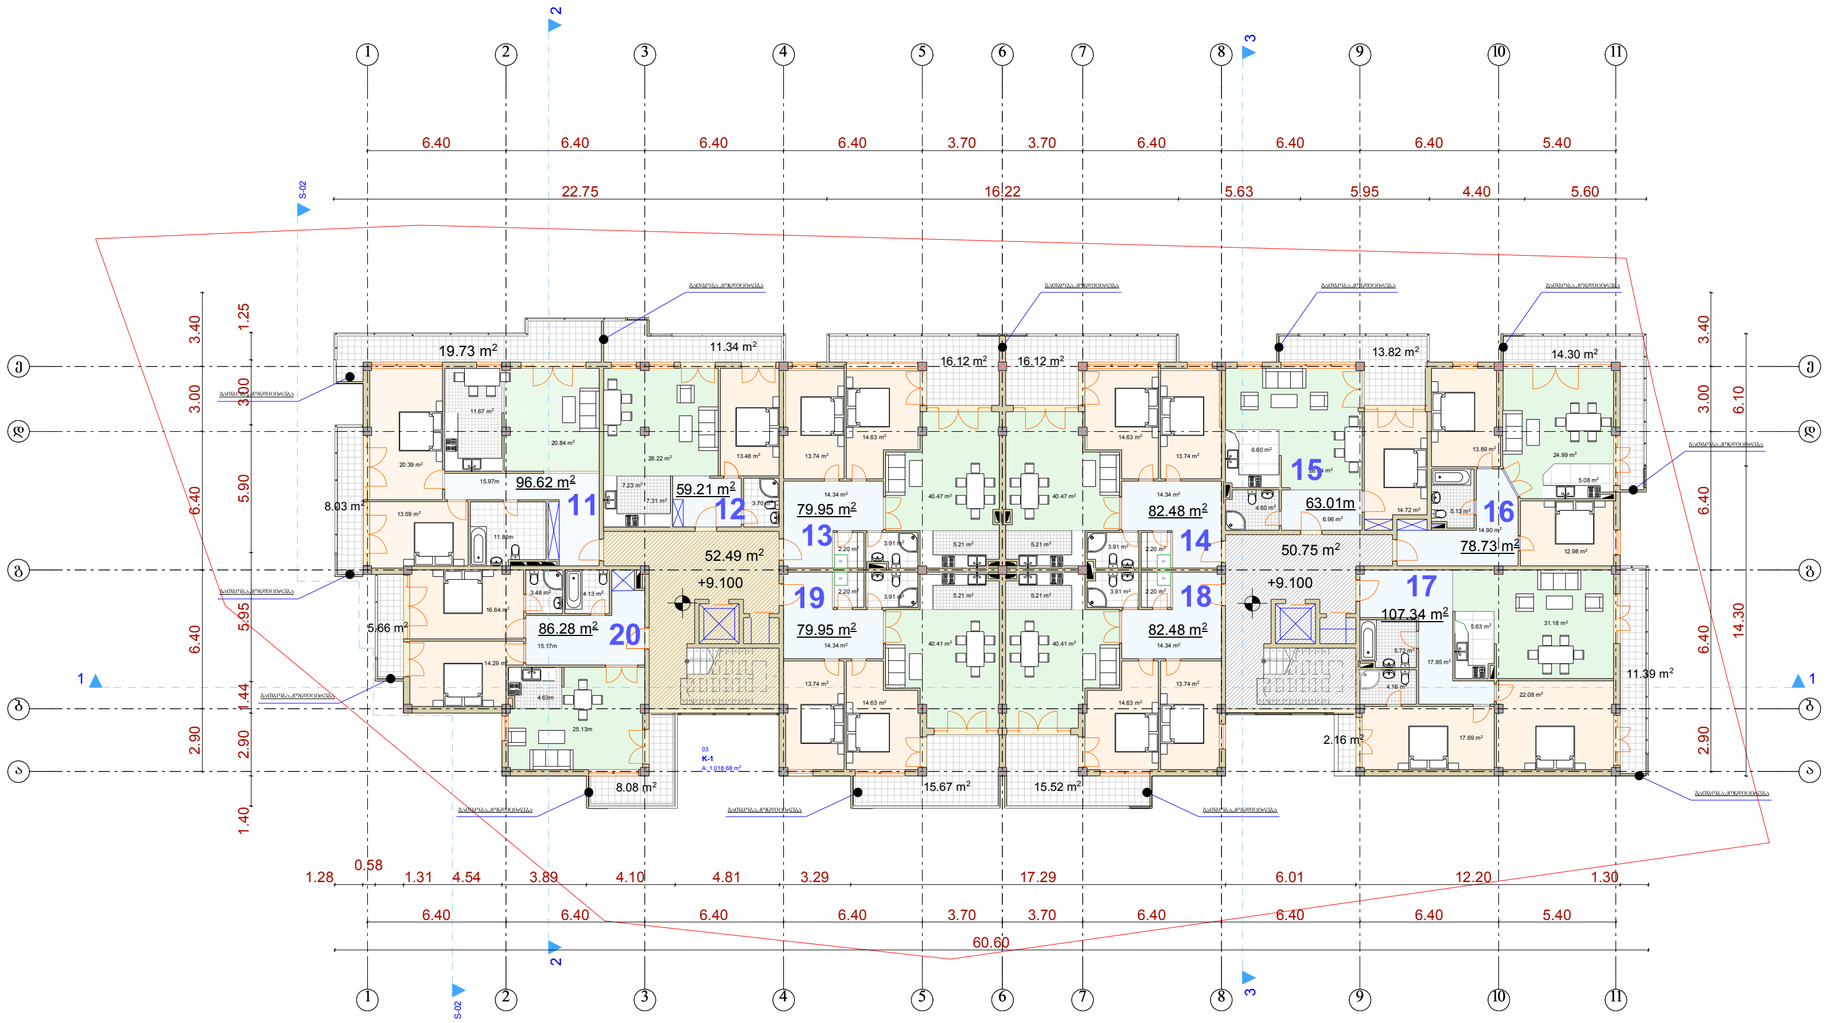

ფორმატი A-2	თბილისი 2014 წ. დაკვეთა №

ექსპლიკაცია

ბეჭმა +9.100 ნიშნულზე

პირობითი ნიშნები	
1. ბინა № 11	96.62 მ²
2. ბინა № 12	59.21 მ²
3. ბინა № 13	83.60 მ²
4. ბინა № 14	83.60 მ²
5. ბინა № 15	63.01 მ²
6. ბინა № 16	78.73 მ²
7. ბინა № 17	107.34 მ²
8. ბინა № 18	83.60 მ²
9. ბინა № 19	83.60 მ²
10. ბინა № 20	86.26 მ²
საცხოვრებელი ფართი	825.57 მ²
საერთო ფართი	107.18 მ²
საზოგადო ფართი	157.94 მ²

დამკვეთი	მისამართი
სახელმწიფო ინსპექტორი	ქალაქის კ. და მაღალრიცხვიანის კ. მიმდინარე
შეთანხმებულია დამკვეთთან	ხელმოწერა:

პროექტის სახელწოდება

მრავალბინიანი საცხოვრებელი სახლი

შპს. „ფრიზი“ საქართველო, თბილისი, ზანდუკელის კ. №11-ის	შ.პ.ს. ფრიზი LTD. FRIEZE
ტელ: 599 30 39 12	

დამფუძნებელი	ზ.ფიფიური		
არქიტექტორი	ზ.ფიფიური		
არქიტექტორი	ლ.ხახანაშვილი		
არქიტექტორი	ლ. ქვინია		
მასშტაბი	1:200		
თარიღი			
სტადია		ფურცლები	ფურცელი
პროექტი			

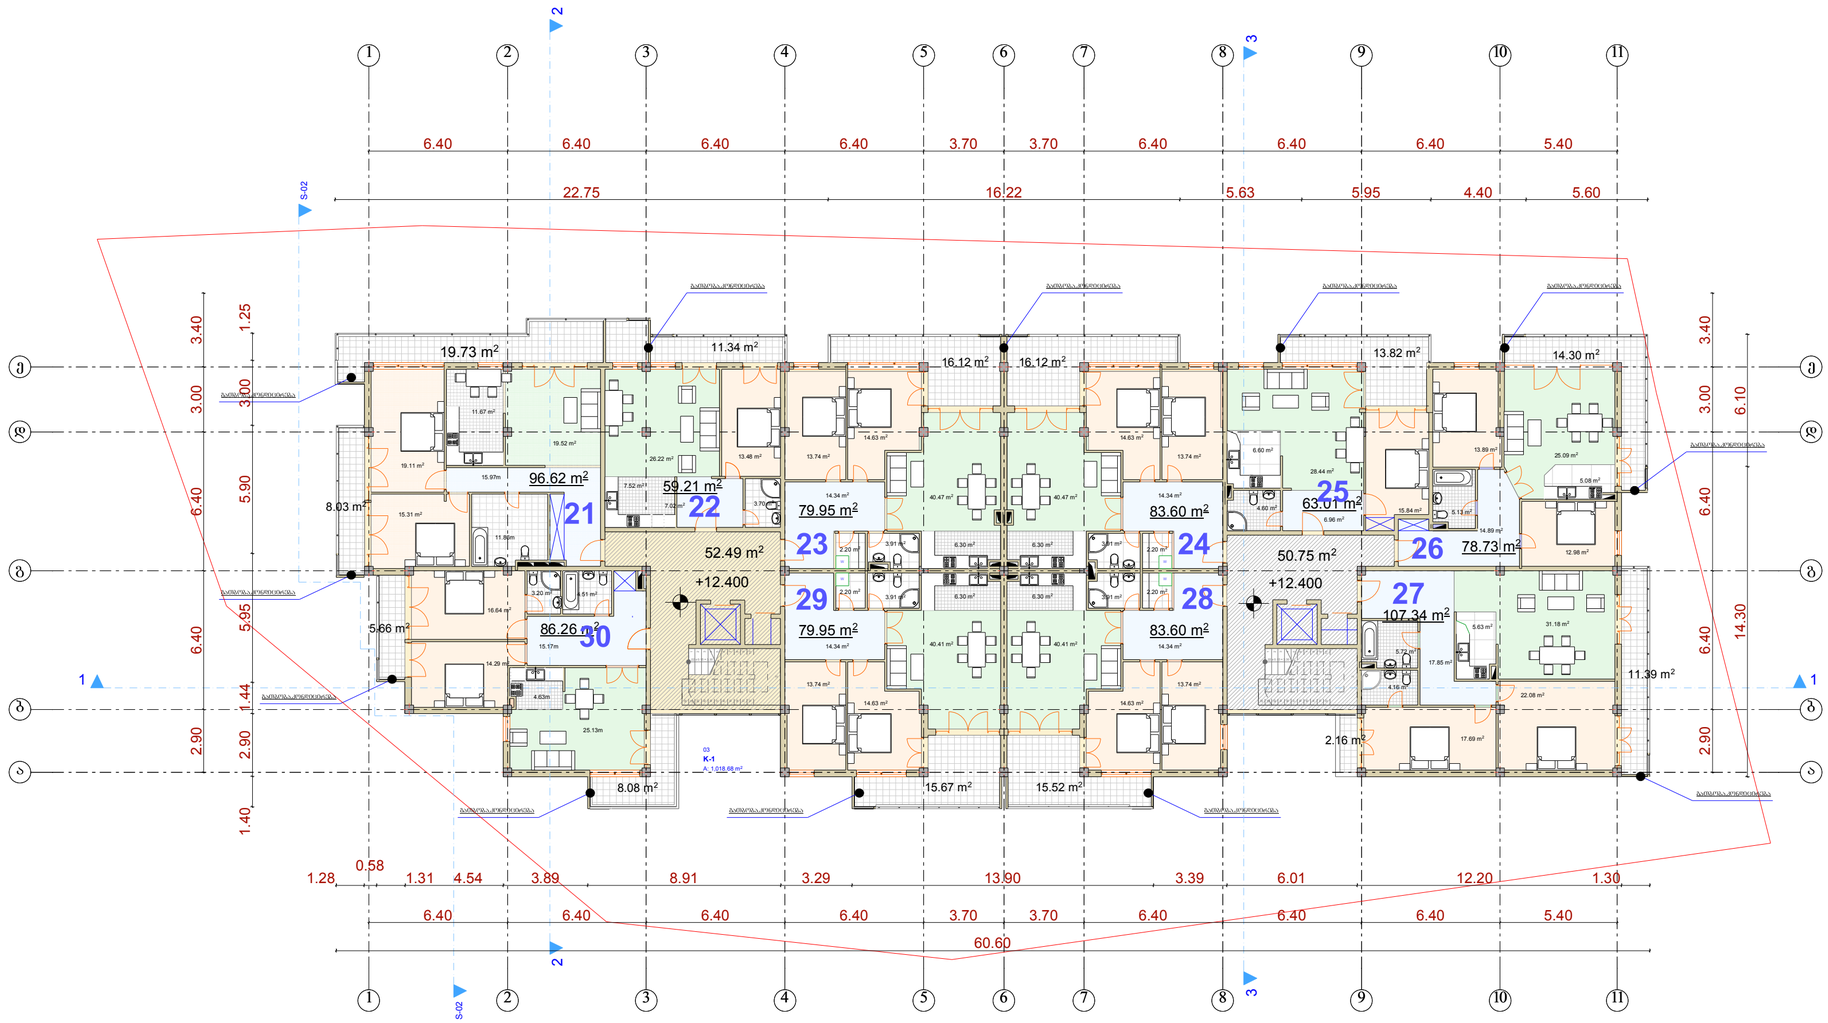

ფორმატი A-2	თბილისი 2014 წ. დაკვეთა №

ექსპლიკაცია

გეგმა +12.400 ნიშნულზე

პირობითი ნიშნები	
1. ბინა № 21	96.62 მ²
2. ბინა № 22	59.21 მ²
3. ბინა № 23	83.60 მ²
4. ბინა № 24	83.60 მ²
5. ბინა № 25	63.01 მ²
6. ბინა № 26	78.73 მ²
7. ბინა № 27	107.34 მ²
8. ბინა № 28	83.60 მ²
9. ბინა № 29	83.60 მ²
10. ბინა № 30	86.26 მ²
საცხოვრებელი ფართი	825.57 მ²
საერთაზოს ფართი	107.18 მ²
საზაფხულო ფართი	157.94 მ²

დამკვეთი	მისამართი
სახელწ ინდივ პირი	ქ.თბილისის ქ. დი ზიცერელიშვილის ქ. მისამართი
შეთანხმებული დამკვეთთან	ხელმოწერა:

პროექტის სახელწოდება

მრავალბინიანი საცხოვრებელი სახლი

შ.პ.ს. „ფრიზია, საქართველო, თბილისი, ზანდუკელის ქ. №11-ის
შ.პ.ს. ფრიზი L.T.D. FRIEZE
ტელ: 599 30 39 12

დამფუძნებელი	ზ.ფიფიური		
არქიტექტორი	ზ.ფიფიური		
არქიტექტორი	ლ.ჩოჩანაშვილი		
არქიტექტორი	ლ. ქვინია		
მასშტაბი	1:200		
თარიღი			
სტადია		ფურცლები	ფურცელი
პროექტი			

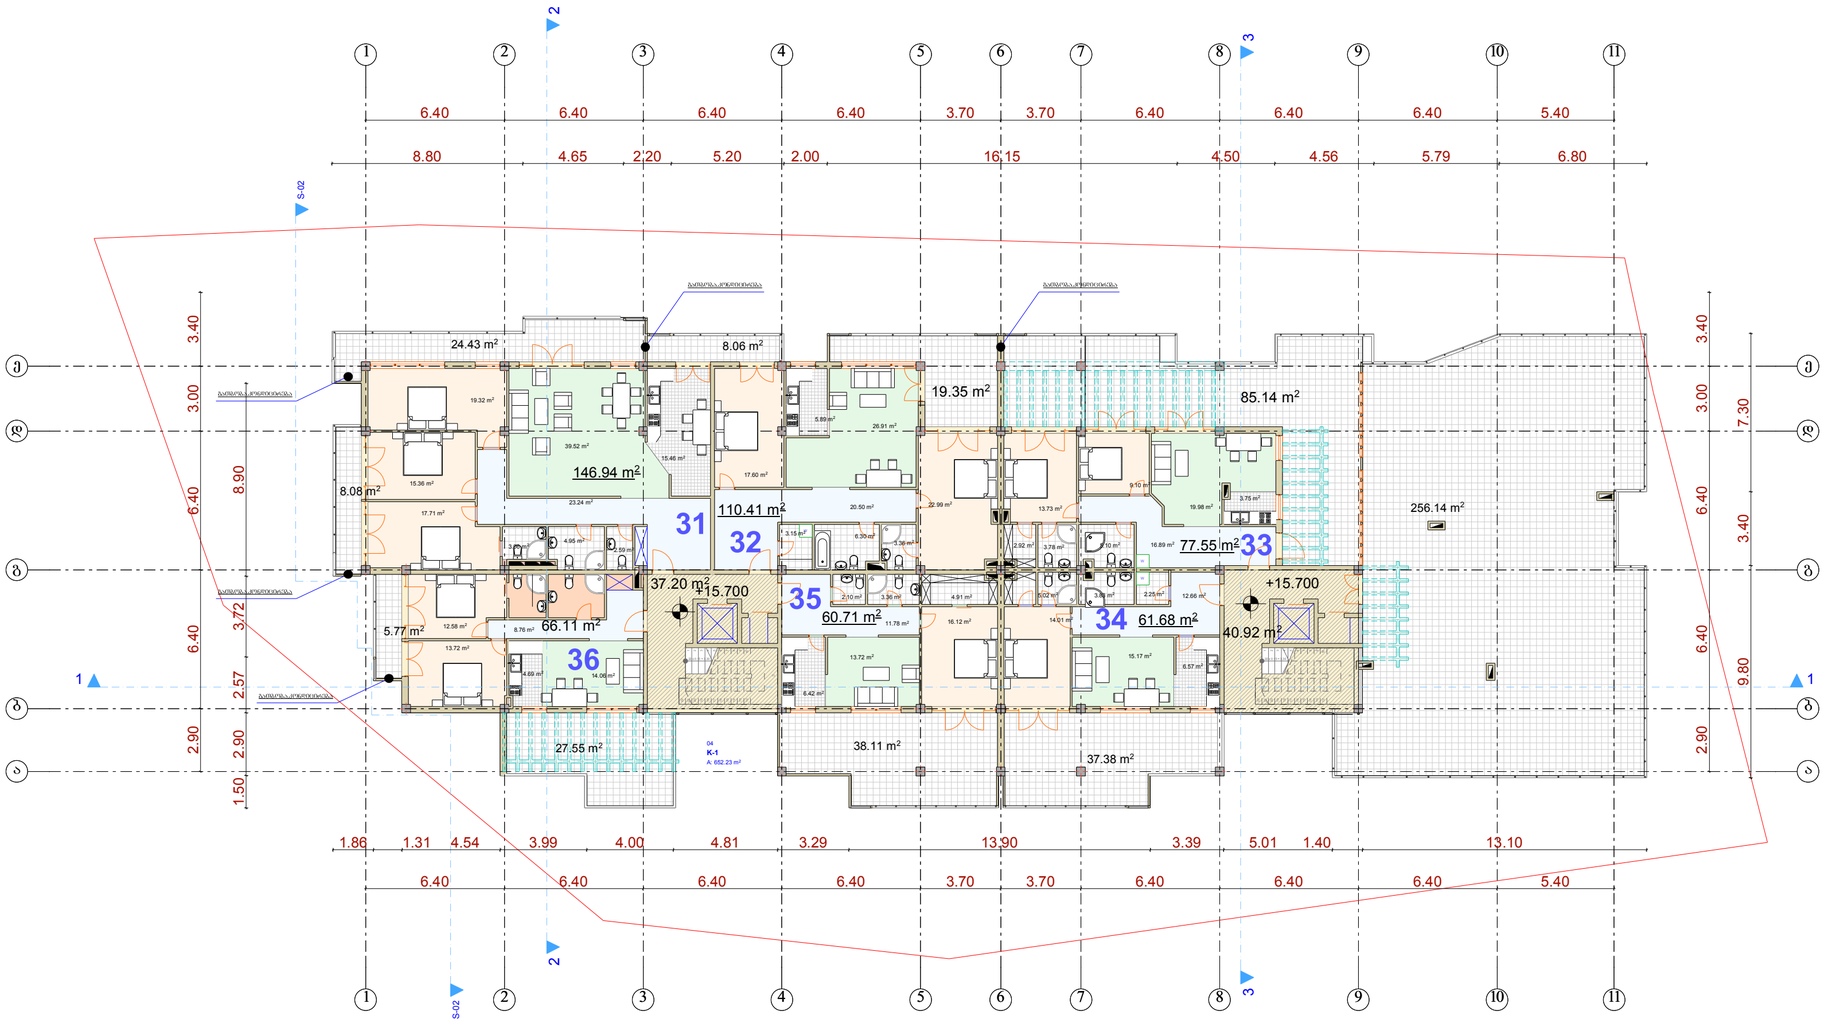

ფორმატი A-2	თბილისი 2014 წ. დაკვეთა №		

ქქსპლიკაცია

ბეჭმა +15.700 ნიშნულზე

პირობითი ნიშნები	
1. ბინა № 31	146.94 მ²
2. ბინა № 32	110.41 მ²
3. ბინა № 33	77.55 მ²
4. ბინა № 34	61.68 მ²
5. ბინა № 35	60.71 მ²
6. ბინა № 36	66.11 მ²
საცხოვრებელი ფართი	523.40 მ²
საერთო ფართი	78.12 მ²
სახმარი ფართი	510.01 მ²

დამკვეთი	მისამართი
სახელი ობიექტი ჯორჯია	ქ.ბათუმის ქ. და მაკედონიელის ქ. მიმდებარედ
შეთანხმებულია დამკვეთთან	ზედმიწევნით

პროექტის სახელწოდება

მრავალბინიანი საცხოვრებელი სახლი

შ.პ.ს. ფრიზი L.T.D. FRIEZE

შ.პ.ს. „ფრიზი“ საქართველო, თბილისი, ზანდუკელის ქ. №11-ის ტელ: 599 30 39 12

დამფუძნებელი	ზ.ფიფიური		
არქიტექტორი	ზ.ფიფიური		
არქიტექტორი	დ.ხიზანიშვილი		
არქიტექტორი	ლ. ფანია		
მასშტაბი	1:200		
თარიღი			
სტადია		ფურცლები	ფურცელი
პროექტი			

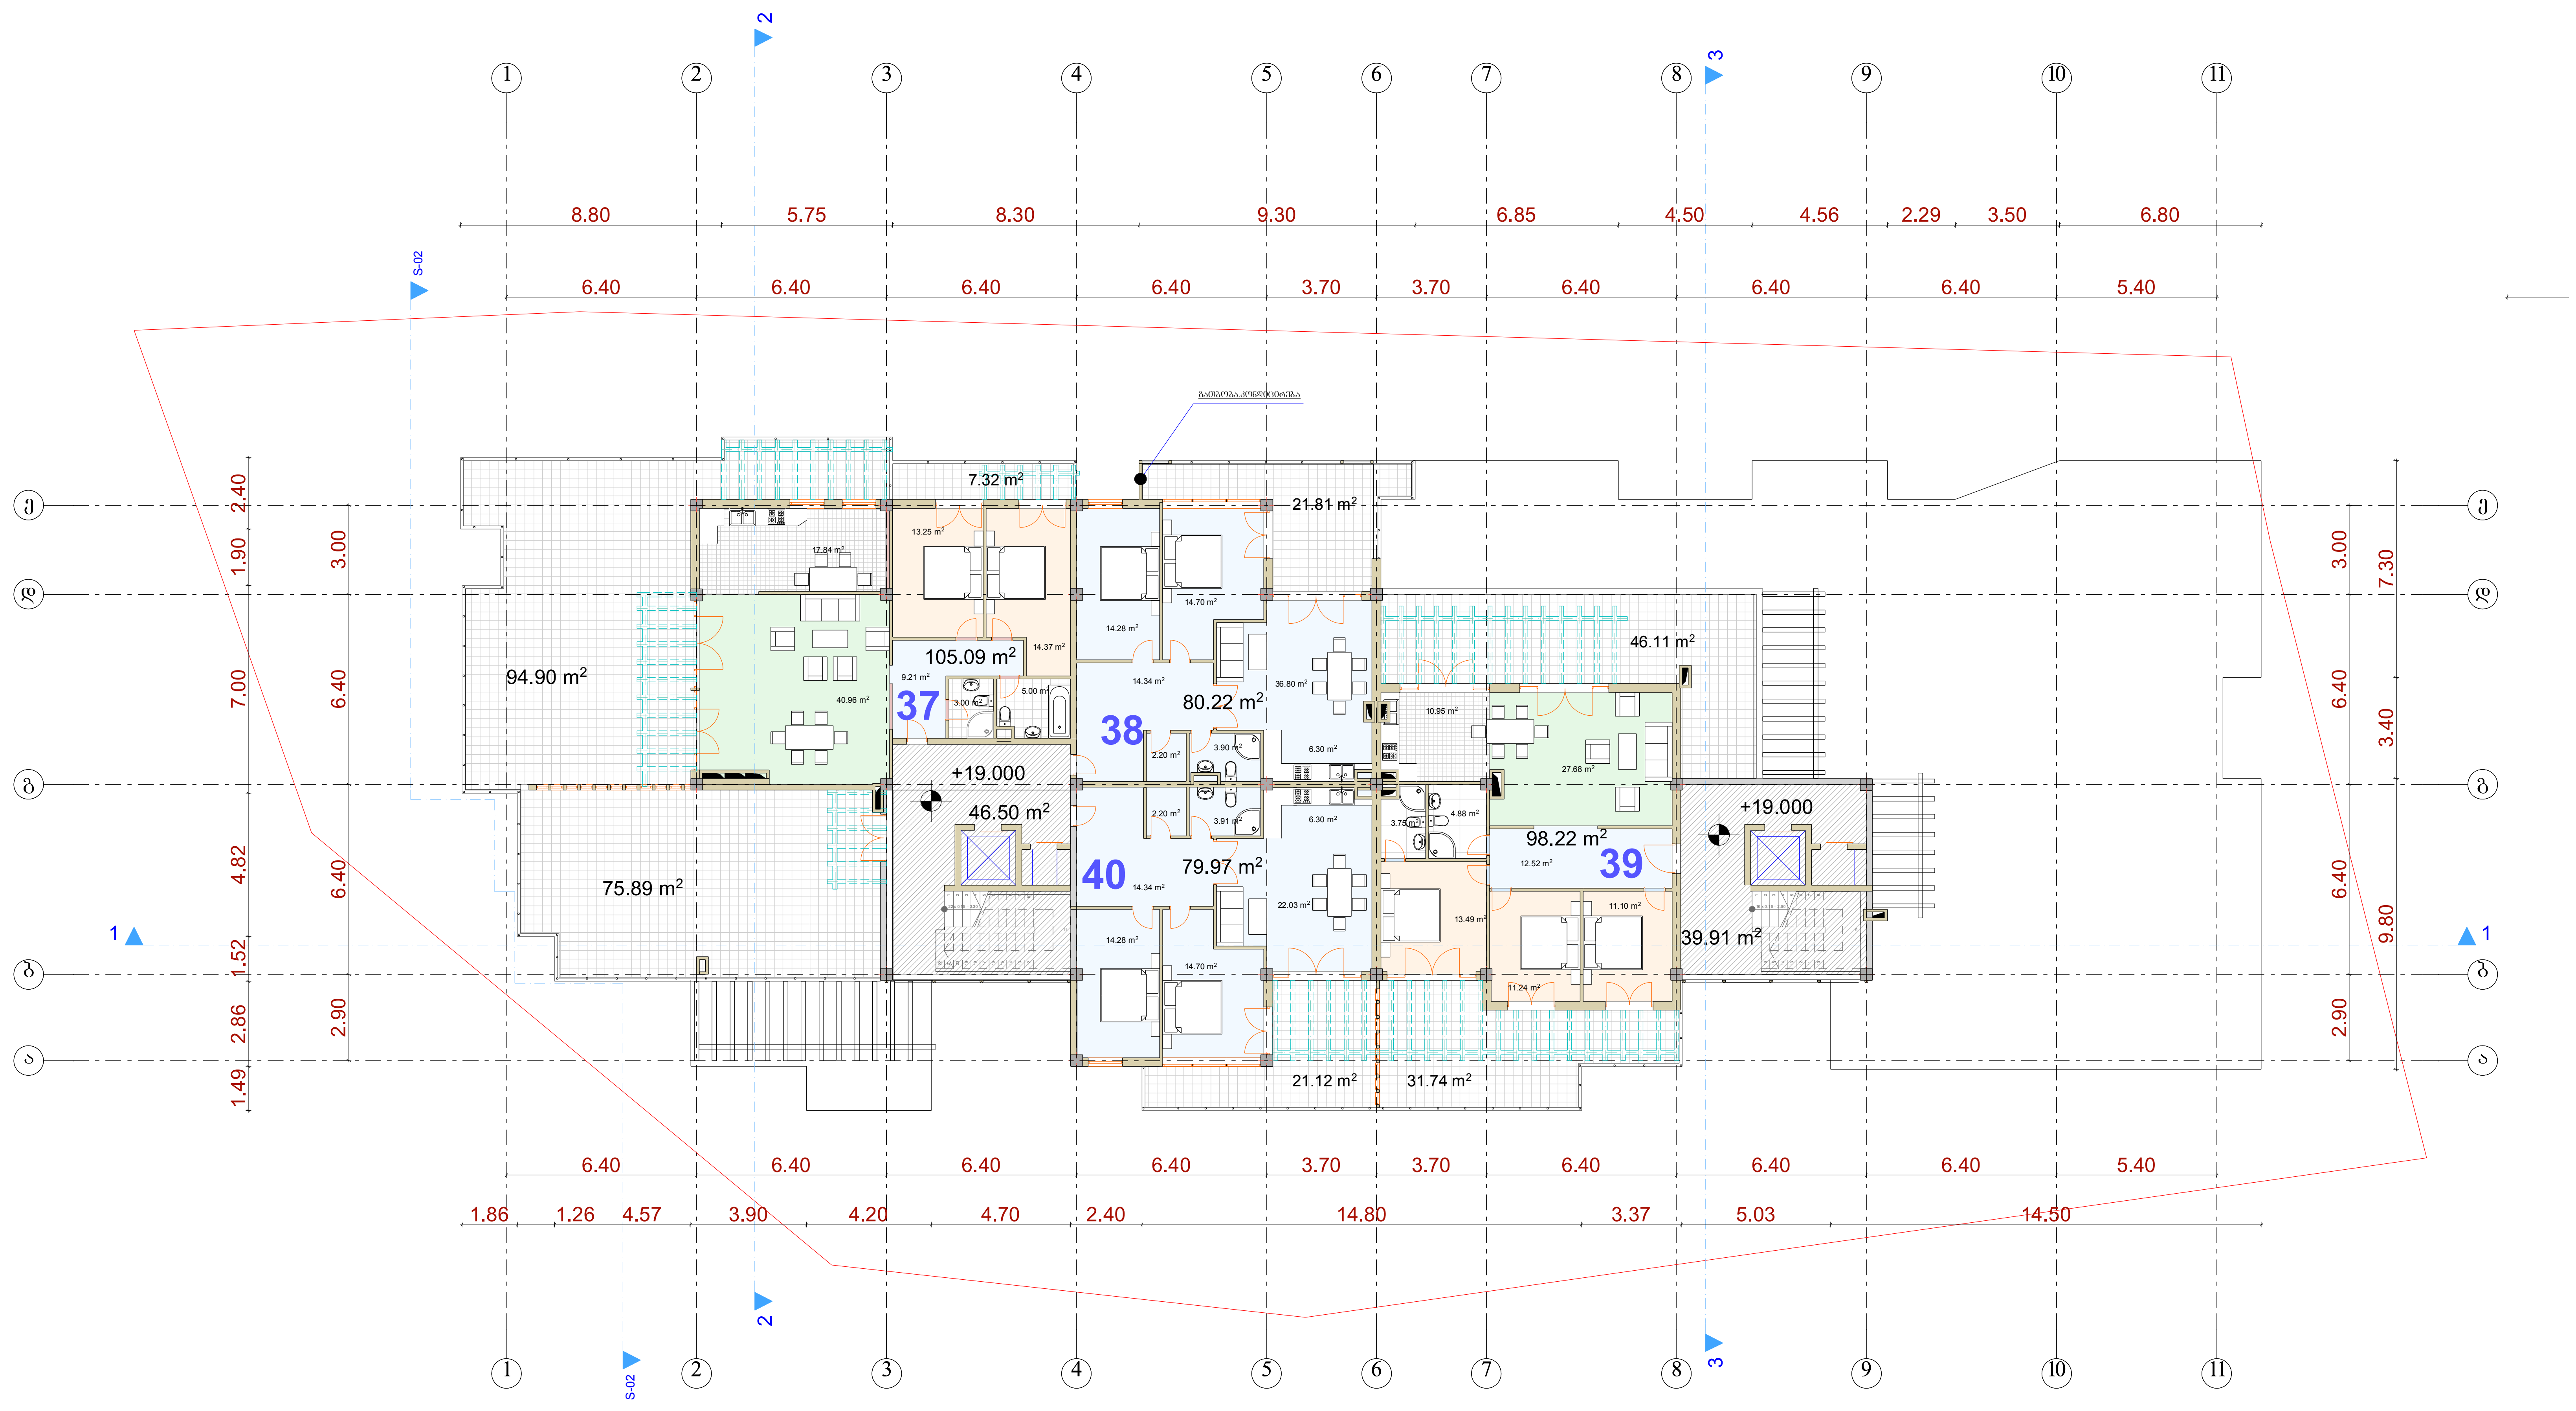

ფორმატი A-2	თბილისი 2014 წ. დაკვეთა №	

ექსპლიკაცია

გეგმა +19.000 ნიშნულზე

პირობითი ნიშნები

1. ბინა № 37	105.09 მ²
2. ბინა № 38	110.41 მ²
3. ბინა № 39	98.22 მ²
4. ბინა № 40	79.97 მ²
საცხოვრებელი ფართი	393.69 მ²
სადარბაზოს ფართი	86.41 მ²
საზაფხულო ფართი	298.89 მ²

დამკვეთი	მისამართი
სისთემ ინშაათ ჯორჯია	კეკელიძის ქ. და შატბერაშვილის ქ. მიმდებარედ
შეთანხმებულია დამკვეთთან	ხელმოწერა:

პროექტის სახელწოდება

მრავალბინიანი საცხოვრებელი სახლი

შ.პ.ს. ფრიზი L.T.D. FRIEZE

შ.პ.ს. ,,ფრიზი,,
საქართველო. თბილისი.
ზანდუკელის ქ. №11-ის
ტელ: 599 30 39 12

დამფუძნებელი	ზ.გიგაური		
არქიტექტორი	ზ.გიგაური		
არქიტექტორი	დ.ხიზანიშვილი		
არქიტექტორი	ლ. ქვანია		
მასშტაბი	1:200		
თარიღი			
სტადია		ფურცლები	ფურცელი
პროექტი			

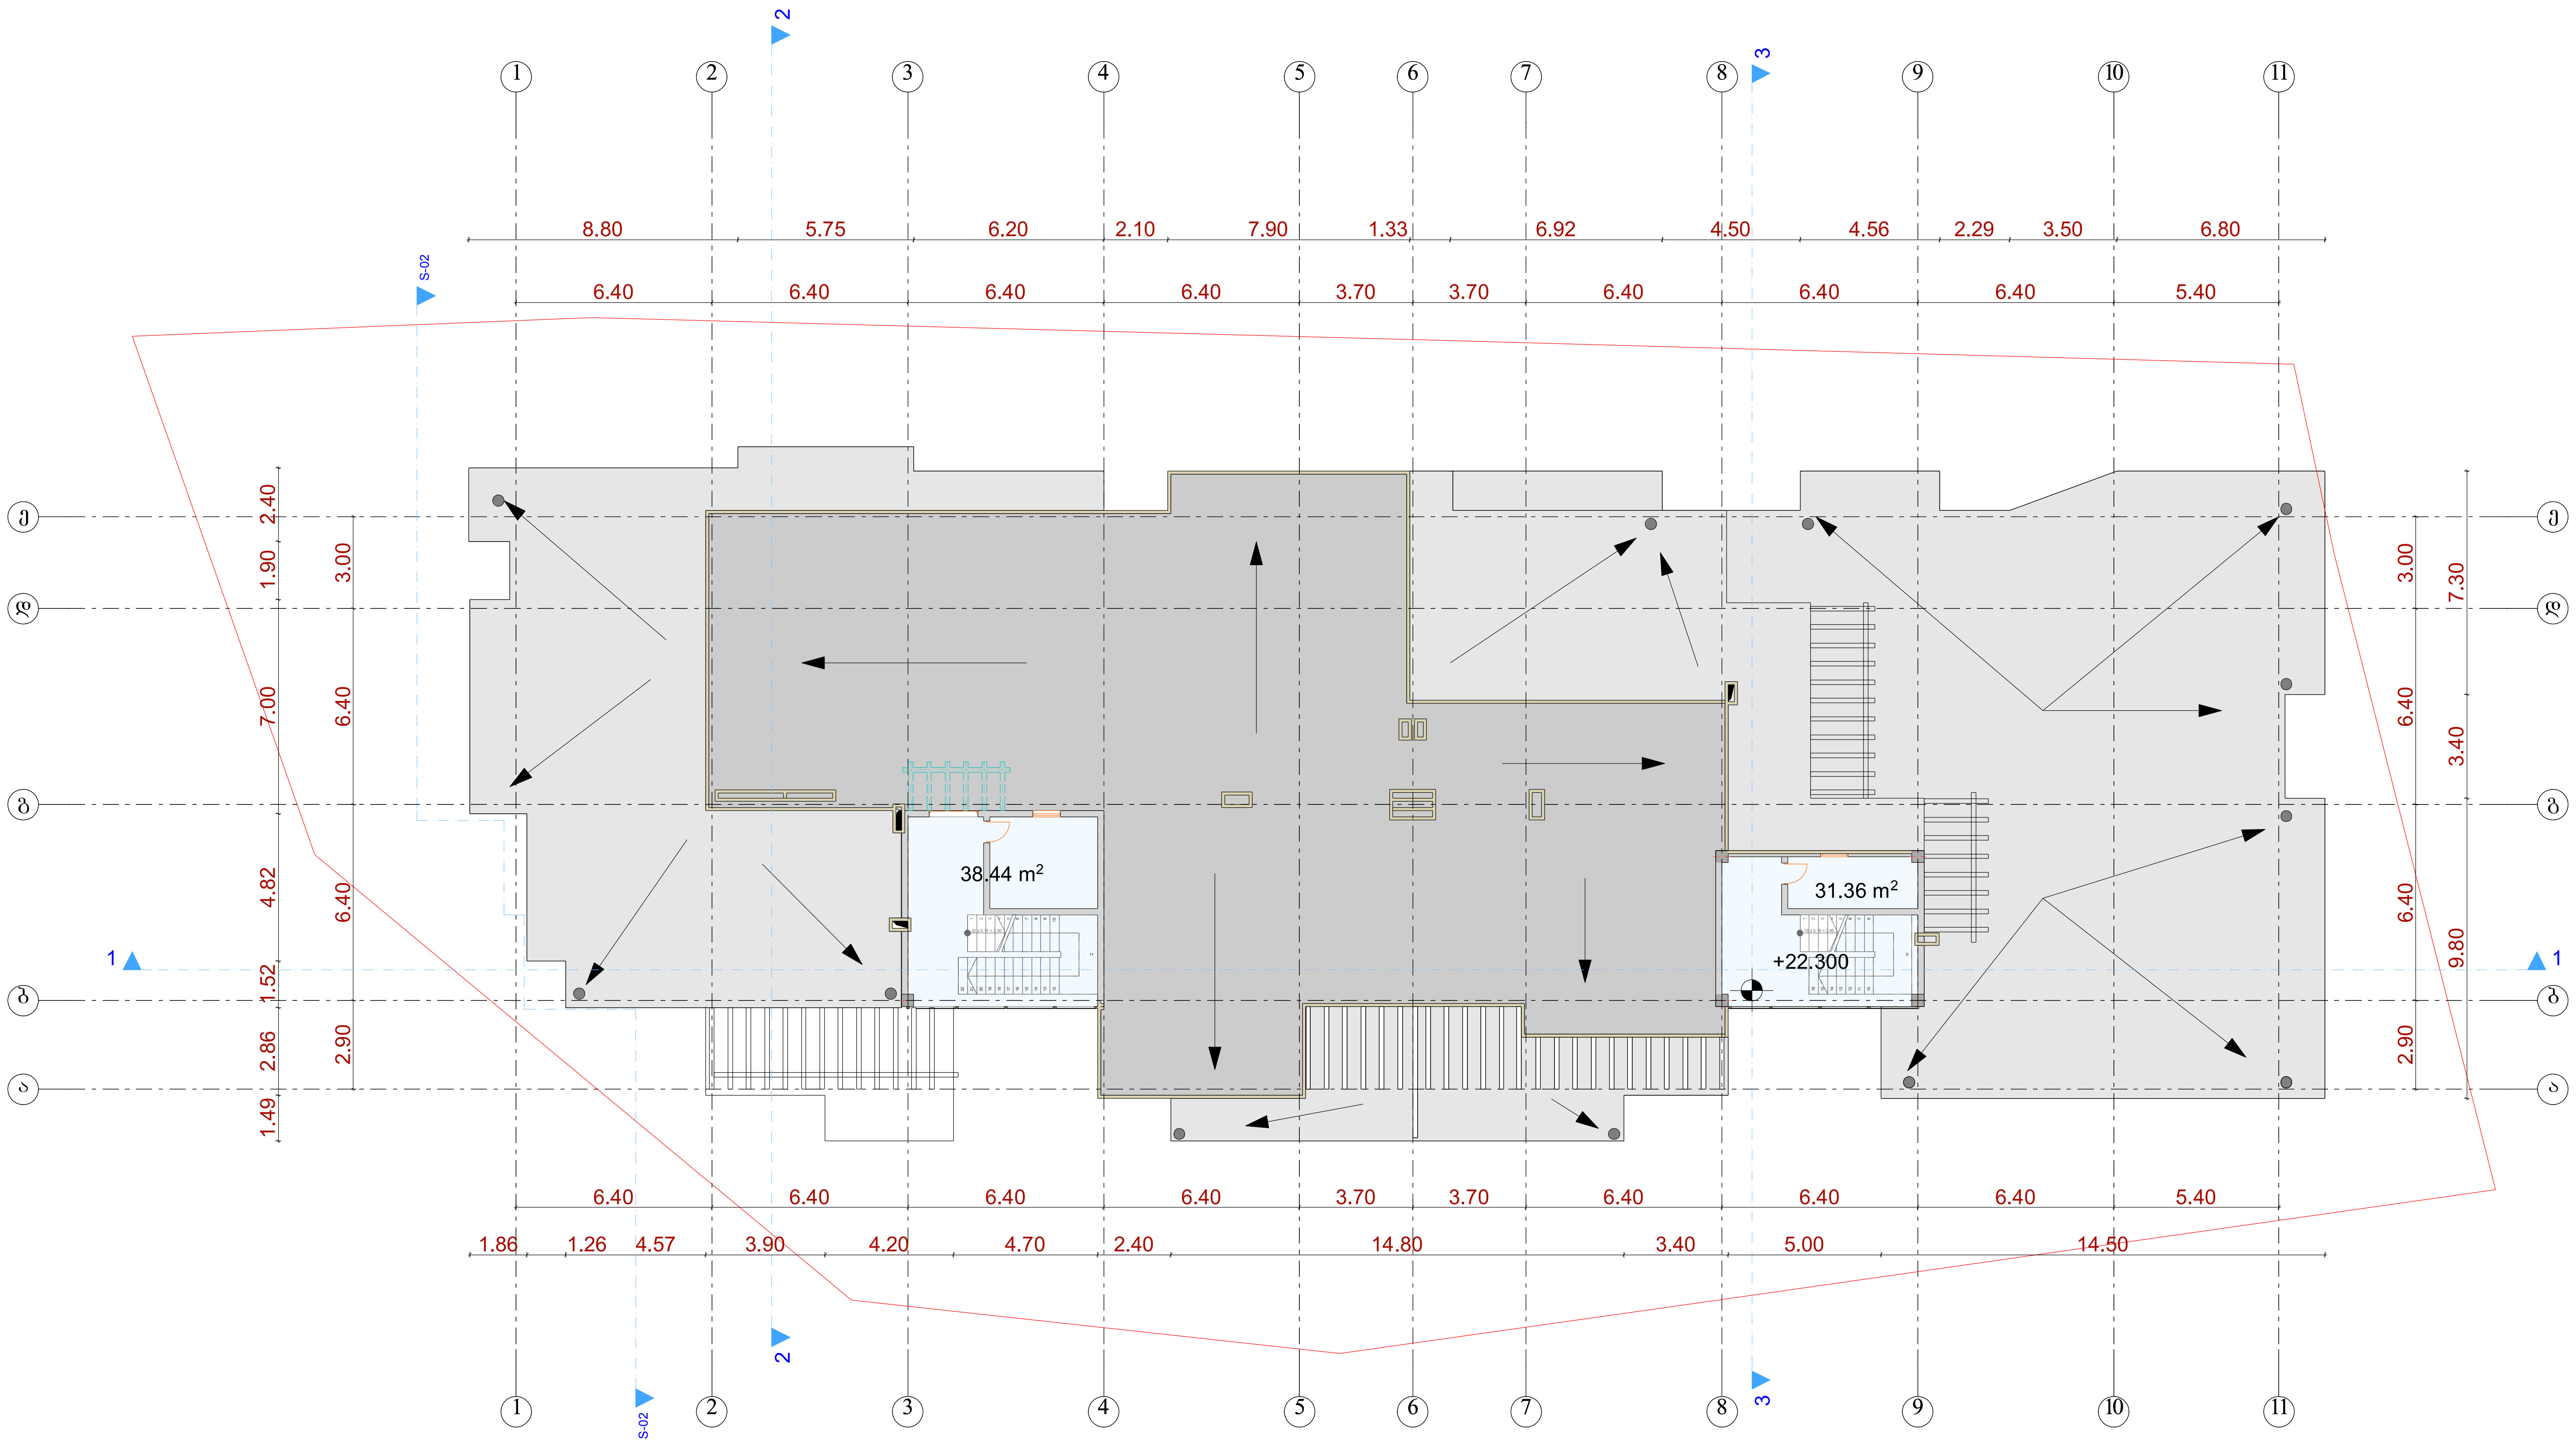

ფორმატი A-2	თბილისი 2014 წ. დაკვეთა №	

ექსპლიკაცია

ტექნიკური სართული

პირობითი ნიშნები

სადარბაზოს ფართი	69.80 მ²

დამკვეთი	მისამართი
სისთემ ინშაათ ჯორჯია	კეკელიძის ქ. და შატბერაშვილის ქ. მიმდებარედ
შეთანხმებულია დამკვეთთან	ხელმოწერა:

პროექტის სახელწოდება

მრავალბინიანი საცხოვრებელი სახლი

შ.პ.ს. ფრიზი L.T.D. FRIEZE

შ.პ.ს. ,,ფრიზი,,
საქართველო. თბილისი.
ზანდუკელის ქ. №11-ის
ტელ: 599 30 39 12

დამფუძნებელი	ზ.გიგაური		
არქიტექტორი	ზ.გიგაური		
არქიტექტორი	დ.ხიზანიშვილი		
არქიტექტორი	ლ. ქვანია		
მასშტაბი	1:200		
თარიღი			
სტადია		ფურცლები	ფურცელი
პროექტი			

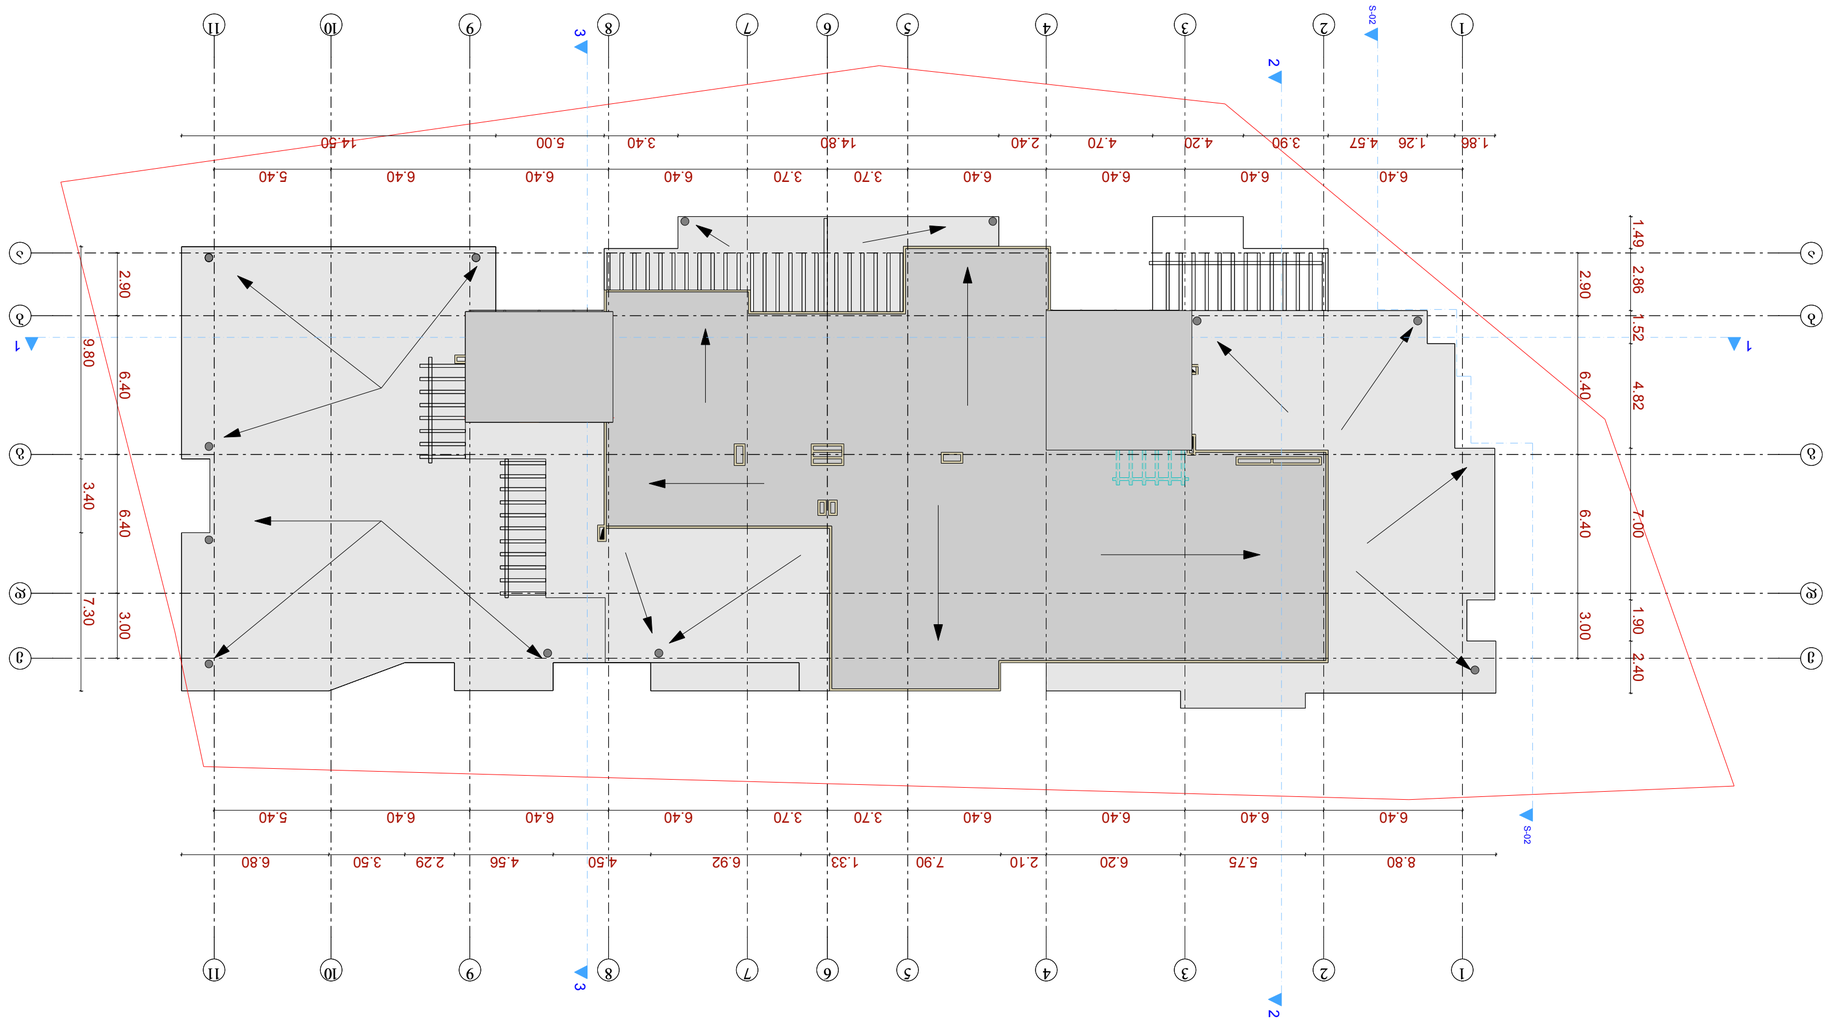

დამკვეთი	შპს "ფრიზი"
ობიექტის დასახელება და მისამართი	ქ. ბათუმი, ახალი ხიმშიაშვილის ქუჩა
ნახაზის დასახელება	ფასადების ნახაზი
პროექტის ავტორი	არქ. ნ. ბერიძე
ტექნიკური ზედამხედველი	
კონსტრუქციული ნაწილის ავტორი	
ინჟინერ-ტექნოლოგიური ნაწილის ავტორი	
ინჟინერ-სანტექნიკური ნაწილის ავტორი	
ინჟინერ-ელექტრიკოსის ნაწილის ავტორი	
სხვა	

დამკვეთი	შპს "ფრიზი"
ობიექტის დასახელება და მისამართი	ქ. ბათუმი, ახალი ხიმშიაშვილის ქუჩა
ნახაზის დასახელება	ფასადების ნახაზი
პროექტის ავტორი	არქ. ნ. ბერიძე
ტექნიკური ზედამხედველი	
კონსტრუქციული ნაწილის ავტორი	
ინჟინერ-ტექნოლოგიური ნაწილის ავტორი	
ინჟინერ-სანტექნიკური ნაწილის ავტორი	
ინჟინერ-ელექტრიკოსის ნაწილის ავტორი	
სხვა	

შპს "ფრიზი"
მისამართი: ქ. ბათუმი, ახალი ხიმშიაშვილის ქუჩა
ტელ: 599 30 39 12

FRIEZE L.T.D.

ნახაზის დასახელება	ფასადების ნახაზი
ნახაზის ნომერი	1200
მასშტაბი	
ნახაზის ფორმატი	A-2
ფურცლის №	
ფურცლების რაოდენობა	

ფასადების ნახაზი

ახალი ხიმშიაშვილის ქუჩა

ქ. ბათუმი