
შ.პ.ს. " რეესტრი "

ქ. თბილისი, მტკვრის ქუჩა №6

მიწის ნაკვეთის საკადასტრო აზომვითი ნახაზი

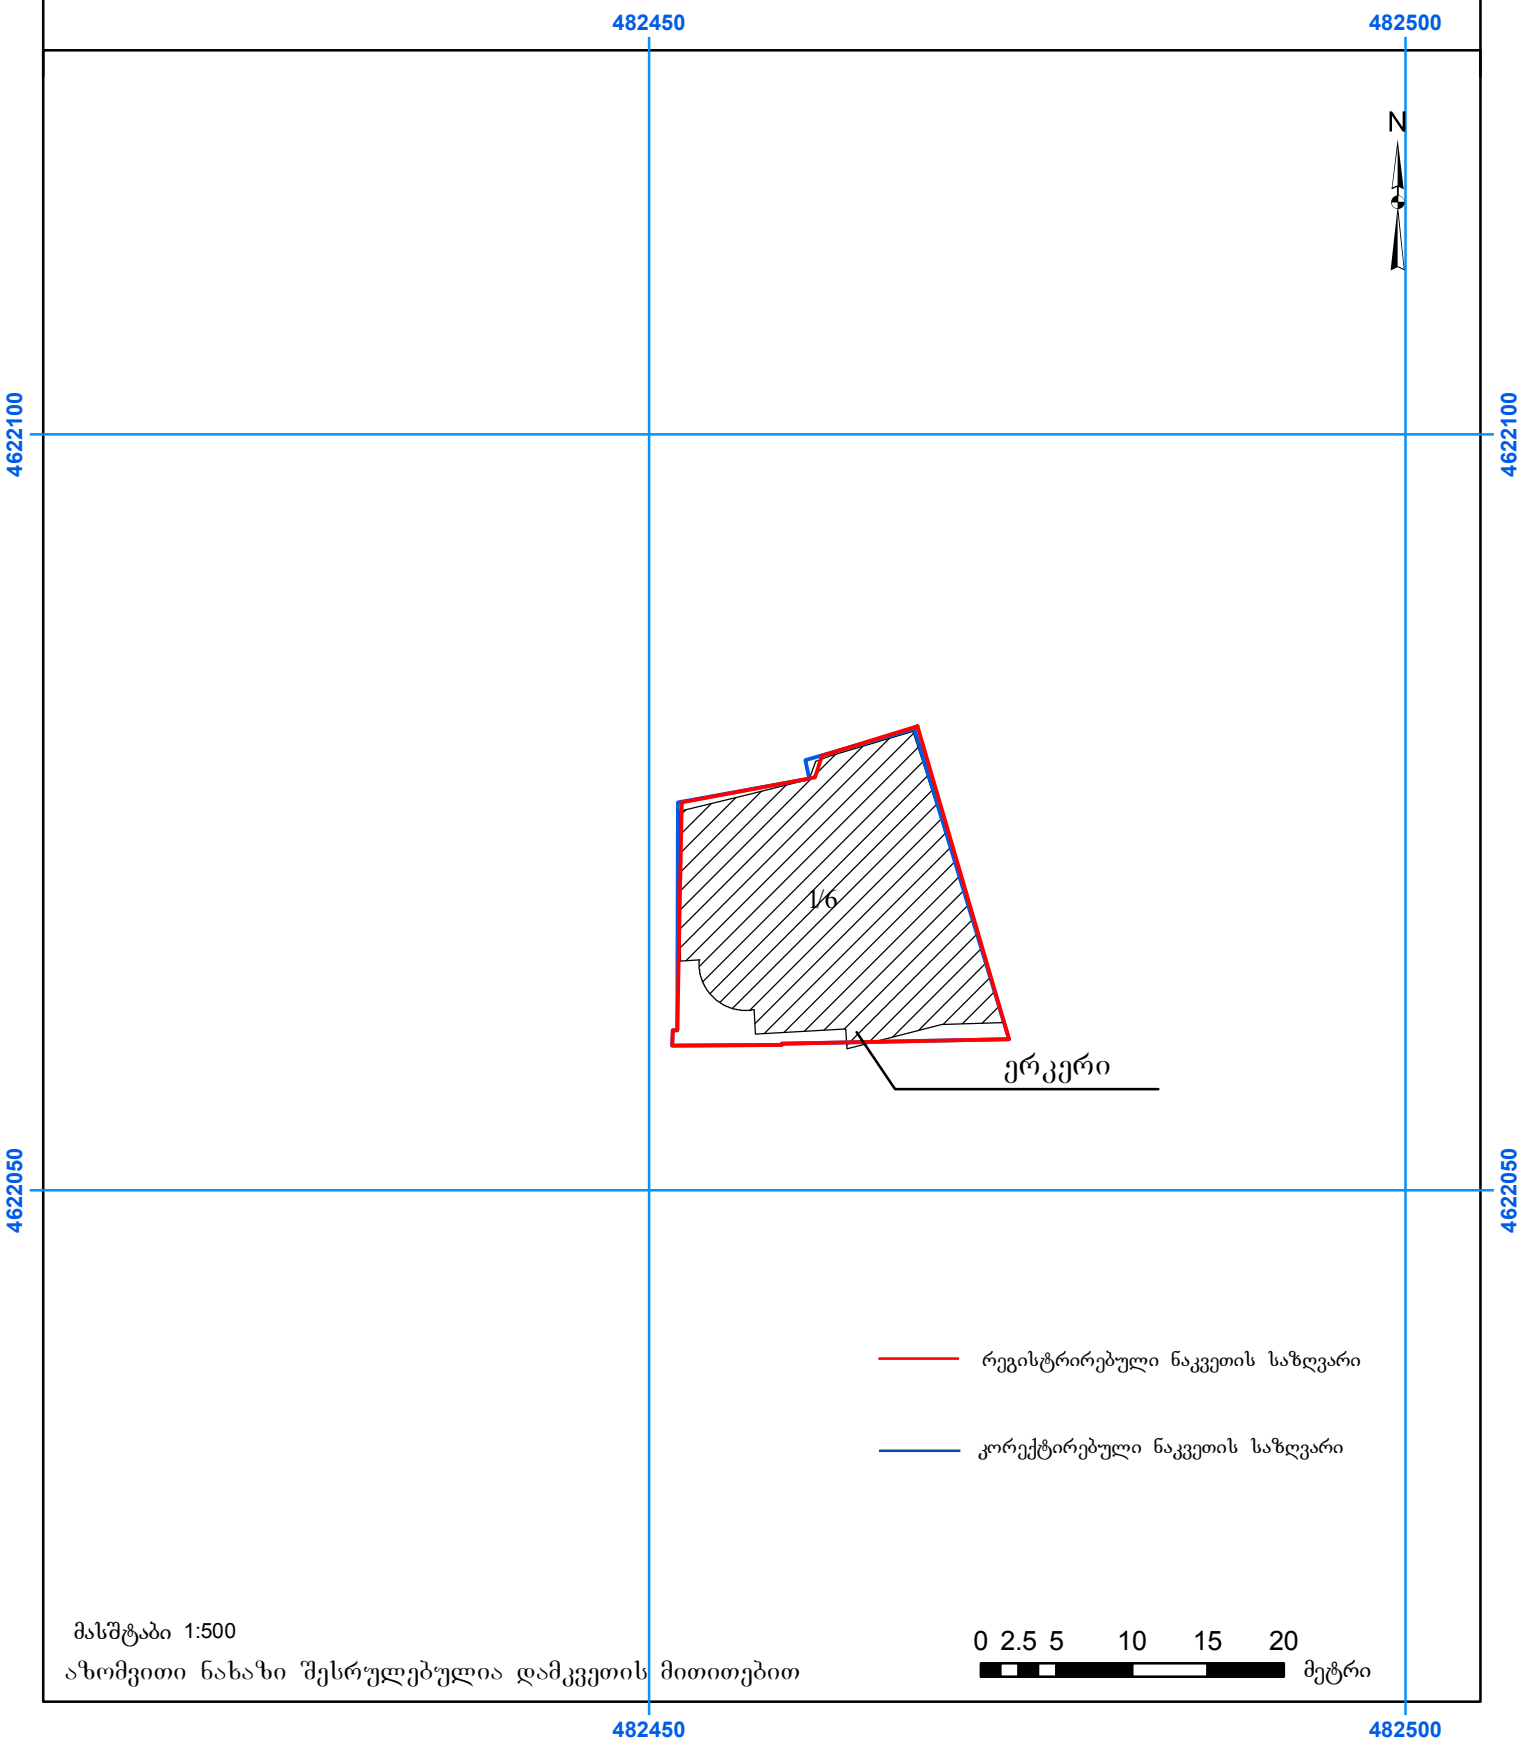

აზომვითი ნახაზი შესრულებულია დამკვეთის მითითებით

მისამართი: ქ. თბილისი, ერისთავის ქუჩა №5	ფართობი: 349.0 კვ.მ.
დანიშნულება: არასასოფლო-სამეურნეო	

პირობითი ნიშნები

- დასაკანონებელი ნაკვეთის საზღვარი
- 01/2 შენობა, შენობის ნომერი/ სართულიანობა
- მშენებარე ნაგებობა
- სერვიტუტი

შ.პ.ს. " რეესტრი "
ქ. თბილისი, მტკვრის ქუჩა №6
TEL. 230-55-00 579 78-80-80

საკადასტრო აღწერაზე უფლებამოსილი პირი:	
დაინტერესებული პირი	