სარდაფის სართულის გეგმა
მ. 1:150

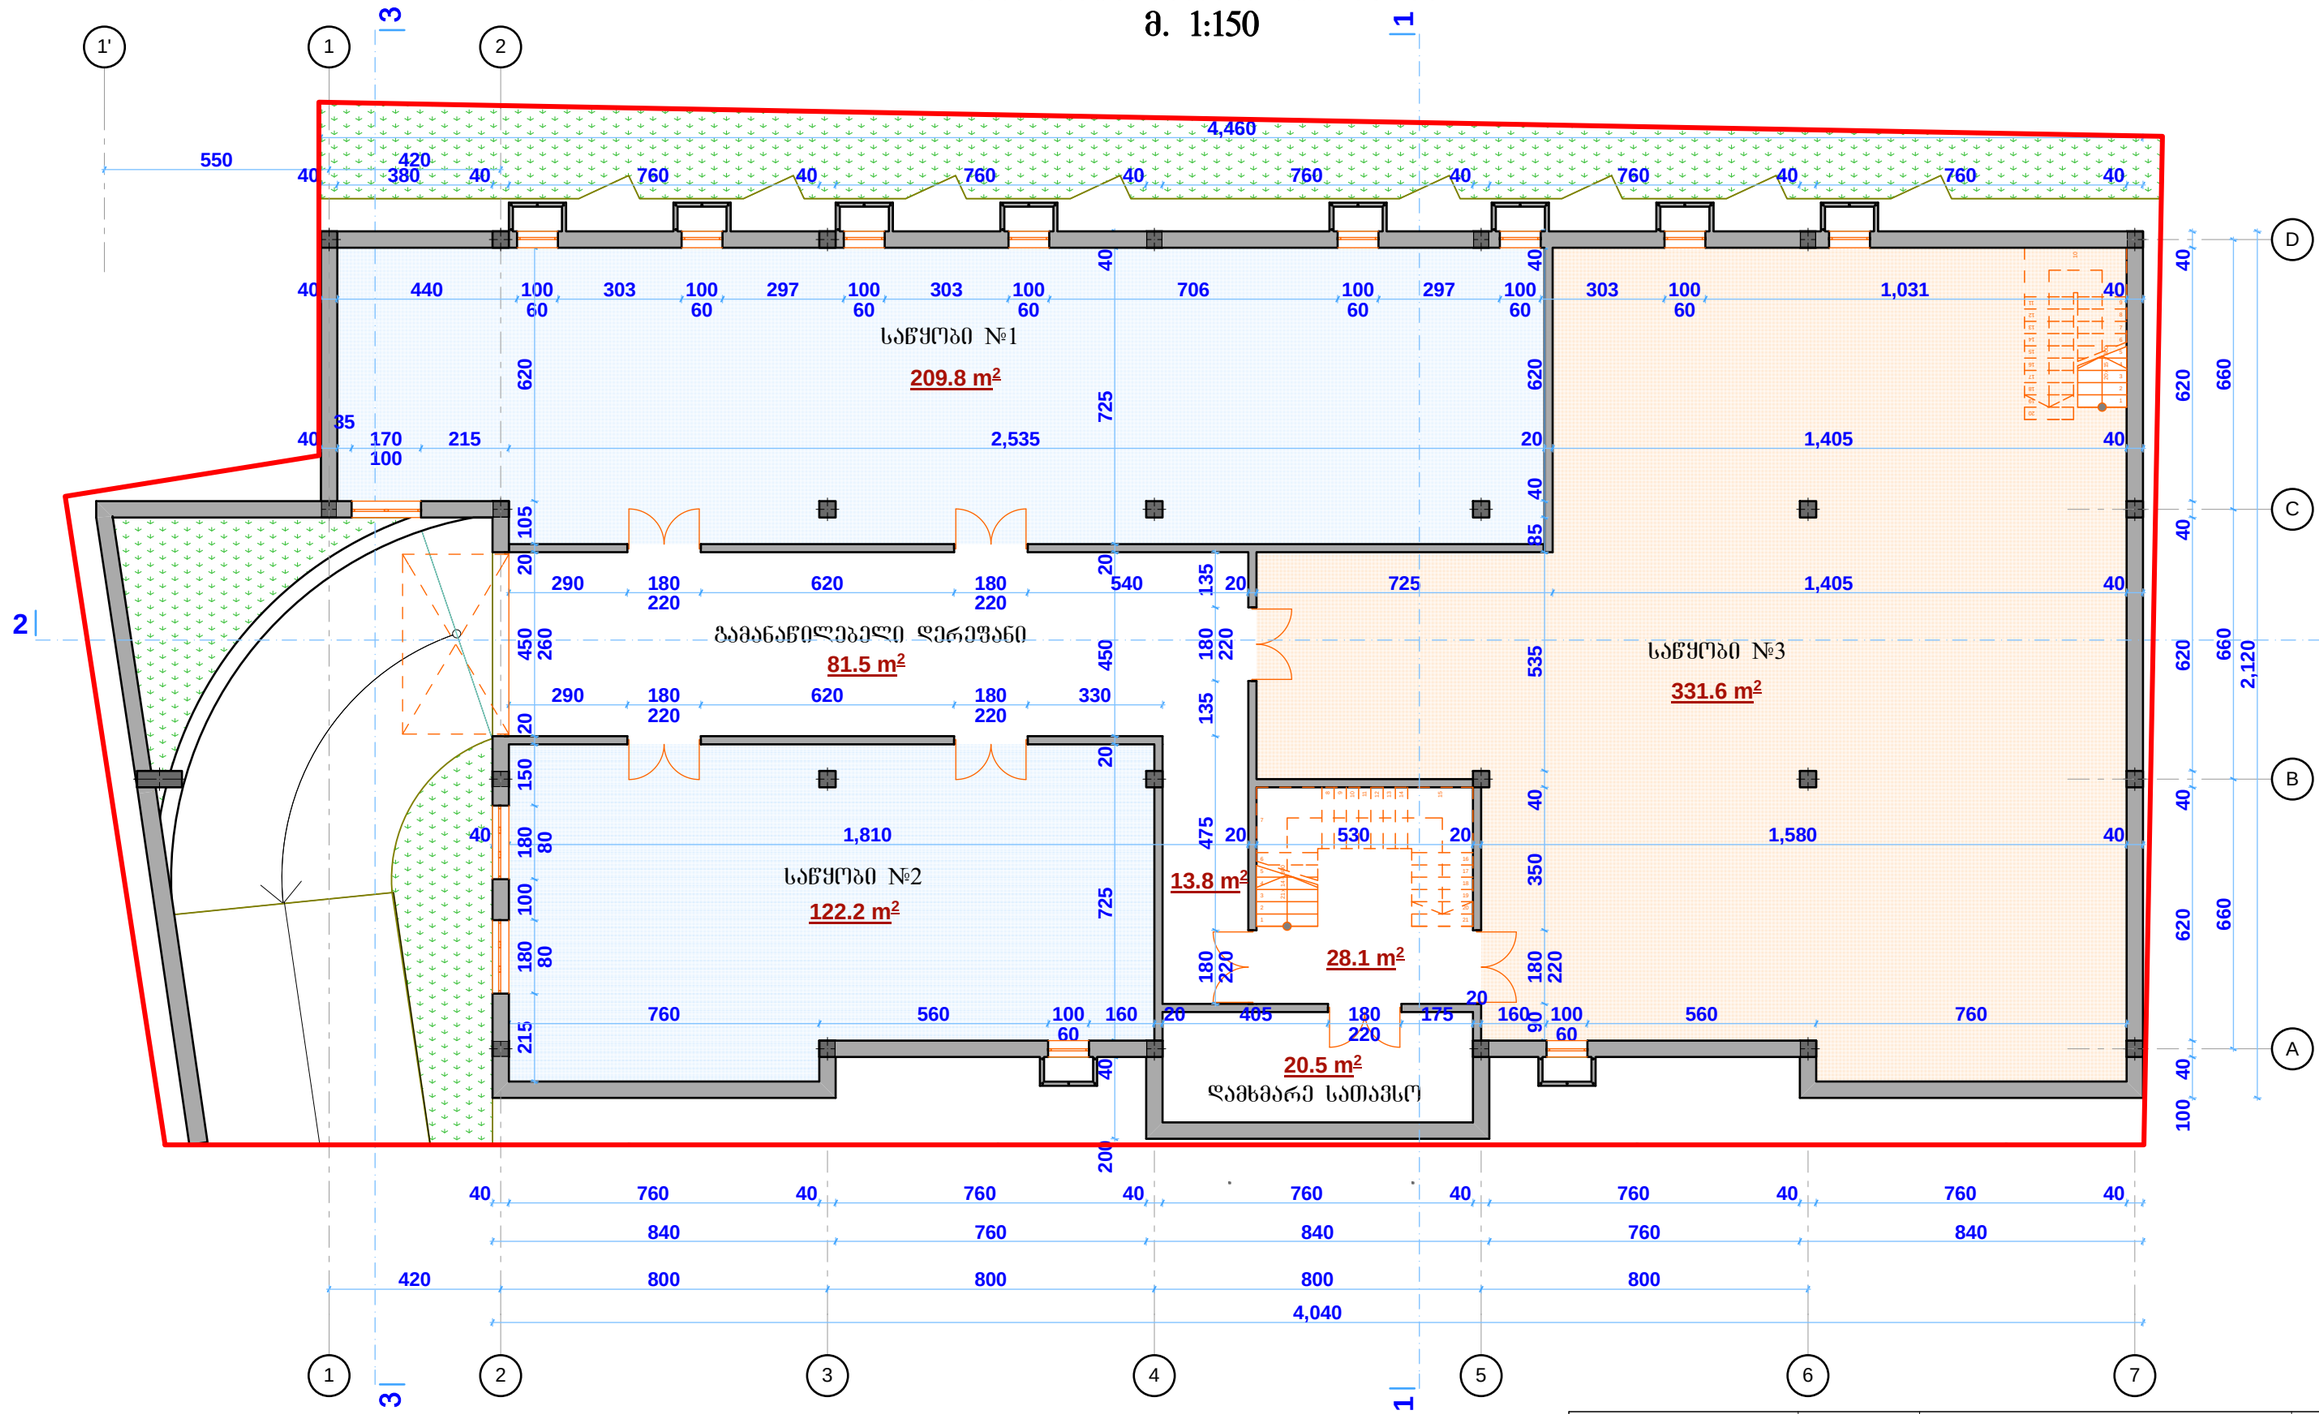

შპს. "არდუ"		არქიტექტურა დიზაინი შეძრავი ქონება	ბიზნეს ცენტრი ლიდუბე 2008				"ARDU" Ltd
დირექტორი		გ.ბოკუჩავა					
პრ.მთ. არქიტ.		გ.ბოკუჩავა	არქიტექტურა				ლაკეთა
ავტორი		გ.ბოკუჩავა	სარდაფის სართულის გეგმა				
დაამუშავა		ა.ჯანგბიძე	სტადია	ფურცელი	ფურც.რაოდ.	მასშტაბი	თარიღი
			მ.პ.			1:150	2014

I სართულის გეგმა

მ. 1:150

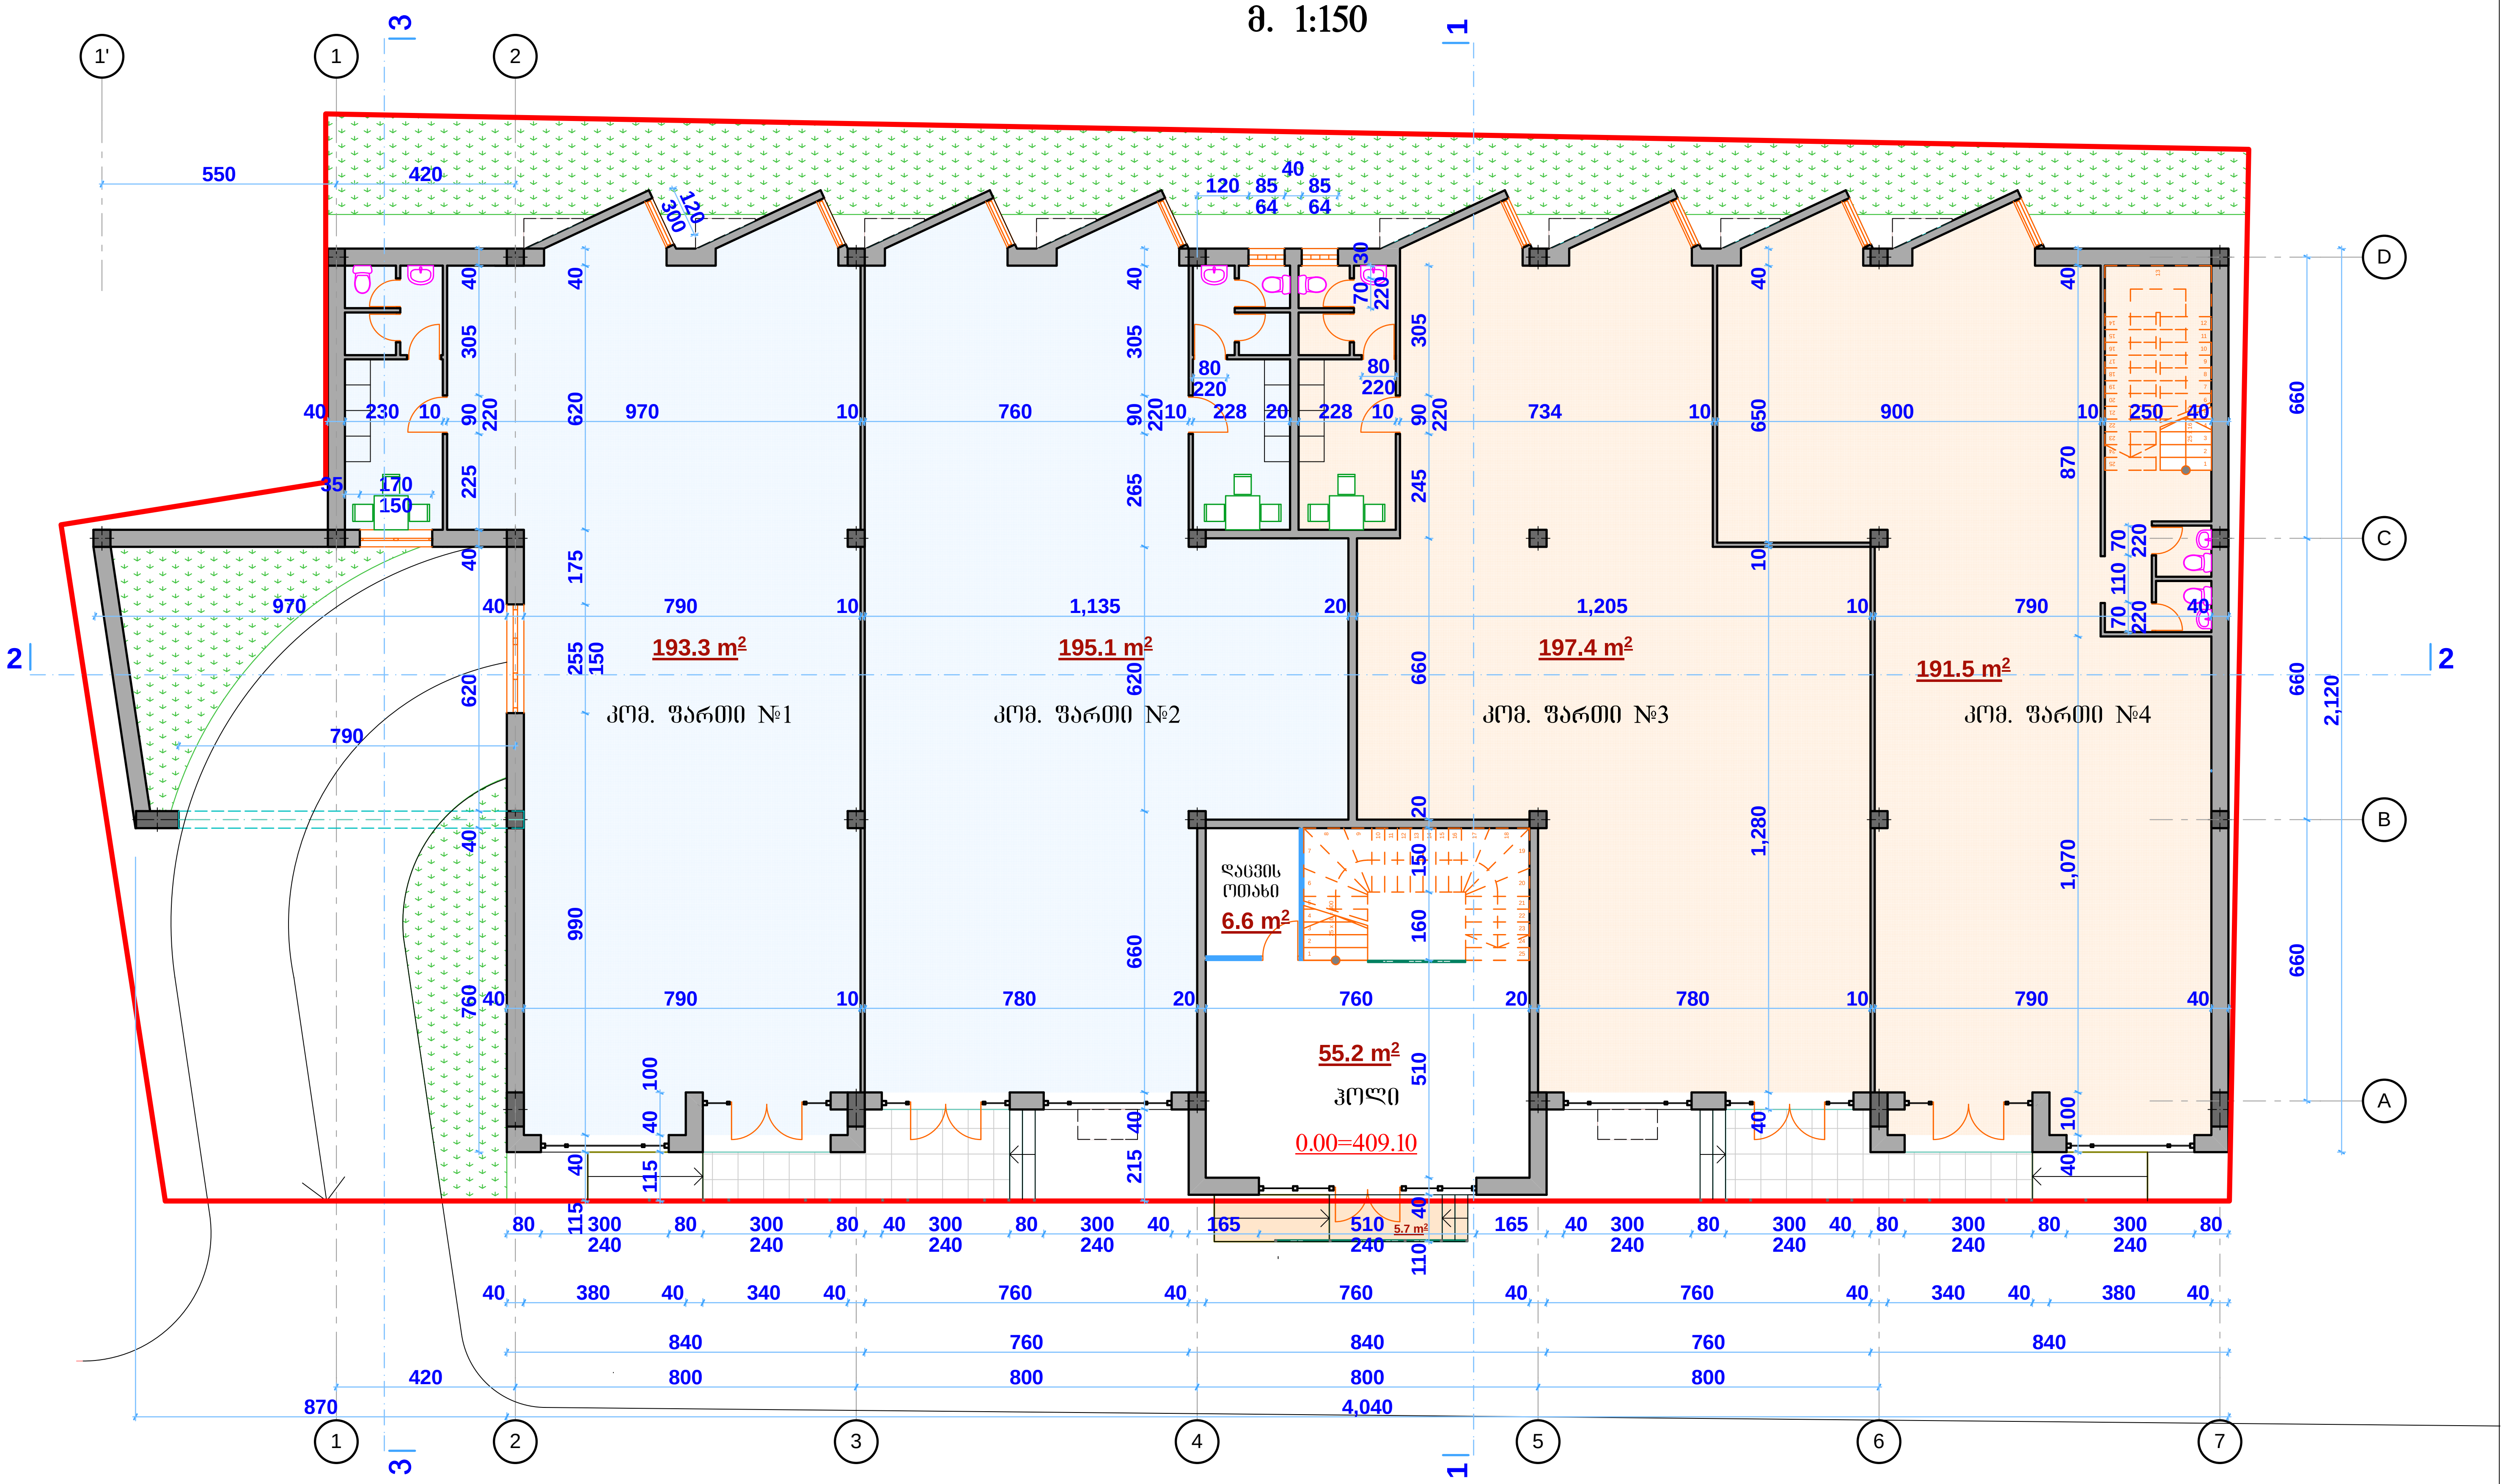

შ.პ.ს. "არდუ"		• არქიტექტურა • დიზაინი • უძრავი ქონება	ბიზნეს ცენტრი დიდუბე 2008				"ARDU" Ltd
დირექტორი		გ.ბოკუჩავა					
პრ.მთ. არქიტ.		გ.ბოკუჩავა	არქიტექტურა				დაკვეთა
ავტორი		გ.ბოკუჩავა	I სართულის გეგმა				
დაამუშავა		ა.ჯანგიძე	სტადია	ფურცელი	ფურც.რაოდ.	მასშტაბი	თარიღი
			მ.პ.			1:150	2014

II სართულის გეგმა

მ. 1:150

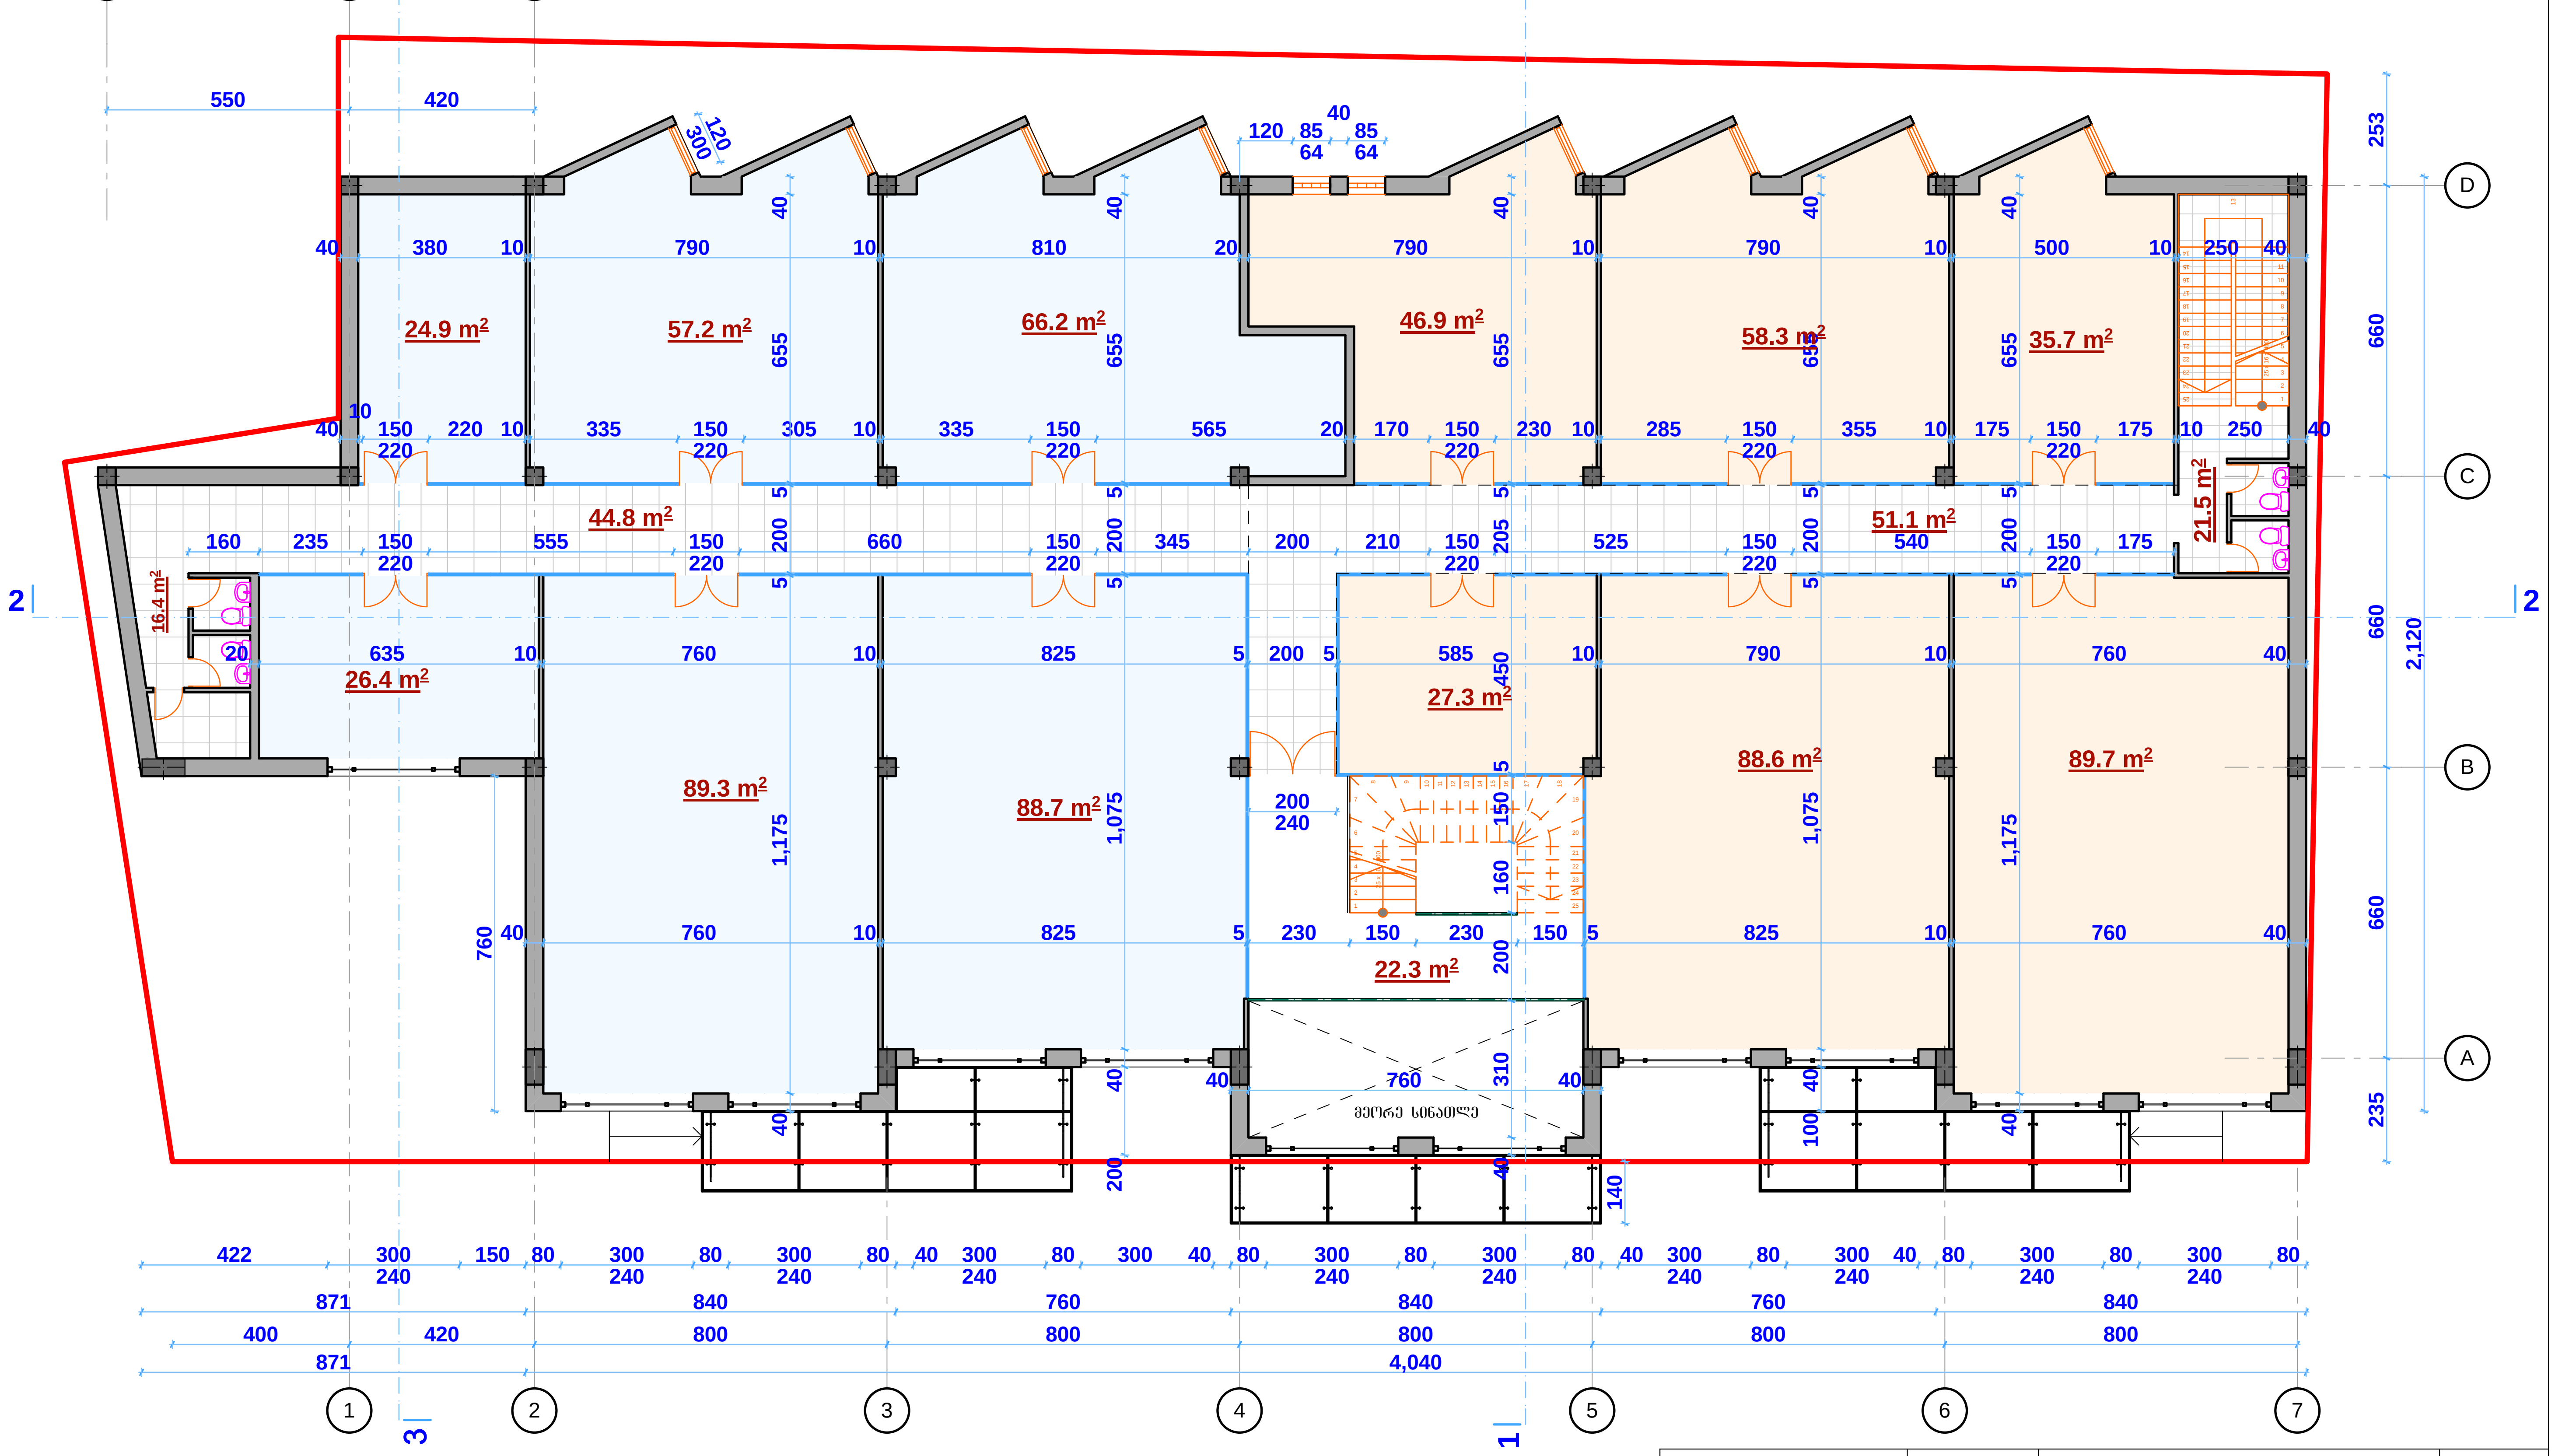

შ.პ.ს. "არდუ"		• არქიტექტურა • დიზაინი • უძრავი ქონება	ბიზნეს ცენტრი დიღუბე 2008				"ARDU" Ltd
დირექტორი		გ.ბოკუჩავა					
პრ.მთ. არქიტ.		გ.ბოკუჩავა	არქიტექტურა				დაკვეთა
ავტორი		გ.ბოკუჩავა	II სართულის გეგმა				
დაამუშავა		ა.ჯანგიძე	სტადია	ფურცელი	ფურც.რაოდ.	მასშტაბი	თარიღი
			მ.პ.			1:150	2014

სხვენის გეგმა
მ. 1:150



შპს. "არდუ"		არქიტექტურა დიზაინი შპრავი ქონება	ბიზნეს ცენტრი დიდუბე 2008				"ARDU" Ltd
დირექტორი		გ.ბოკუჩავა					
პრ.მთ. არქიტ.		გ.ბოკუჩავა	არქიტექტურა				დაკვეთა
ავტორი		გ.ბოკუჩავა	სხვენის სართულის გეგმა				
დაამუშავა		ა.ჯანგიძე	სტადია	ფურცელი	ფურც.რაოდ.	მასშტაბი	თარიღი
			მ.პ.			1:150	2014

სახურავის გეგმა
მ. 1:150

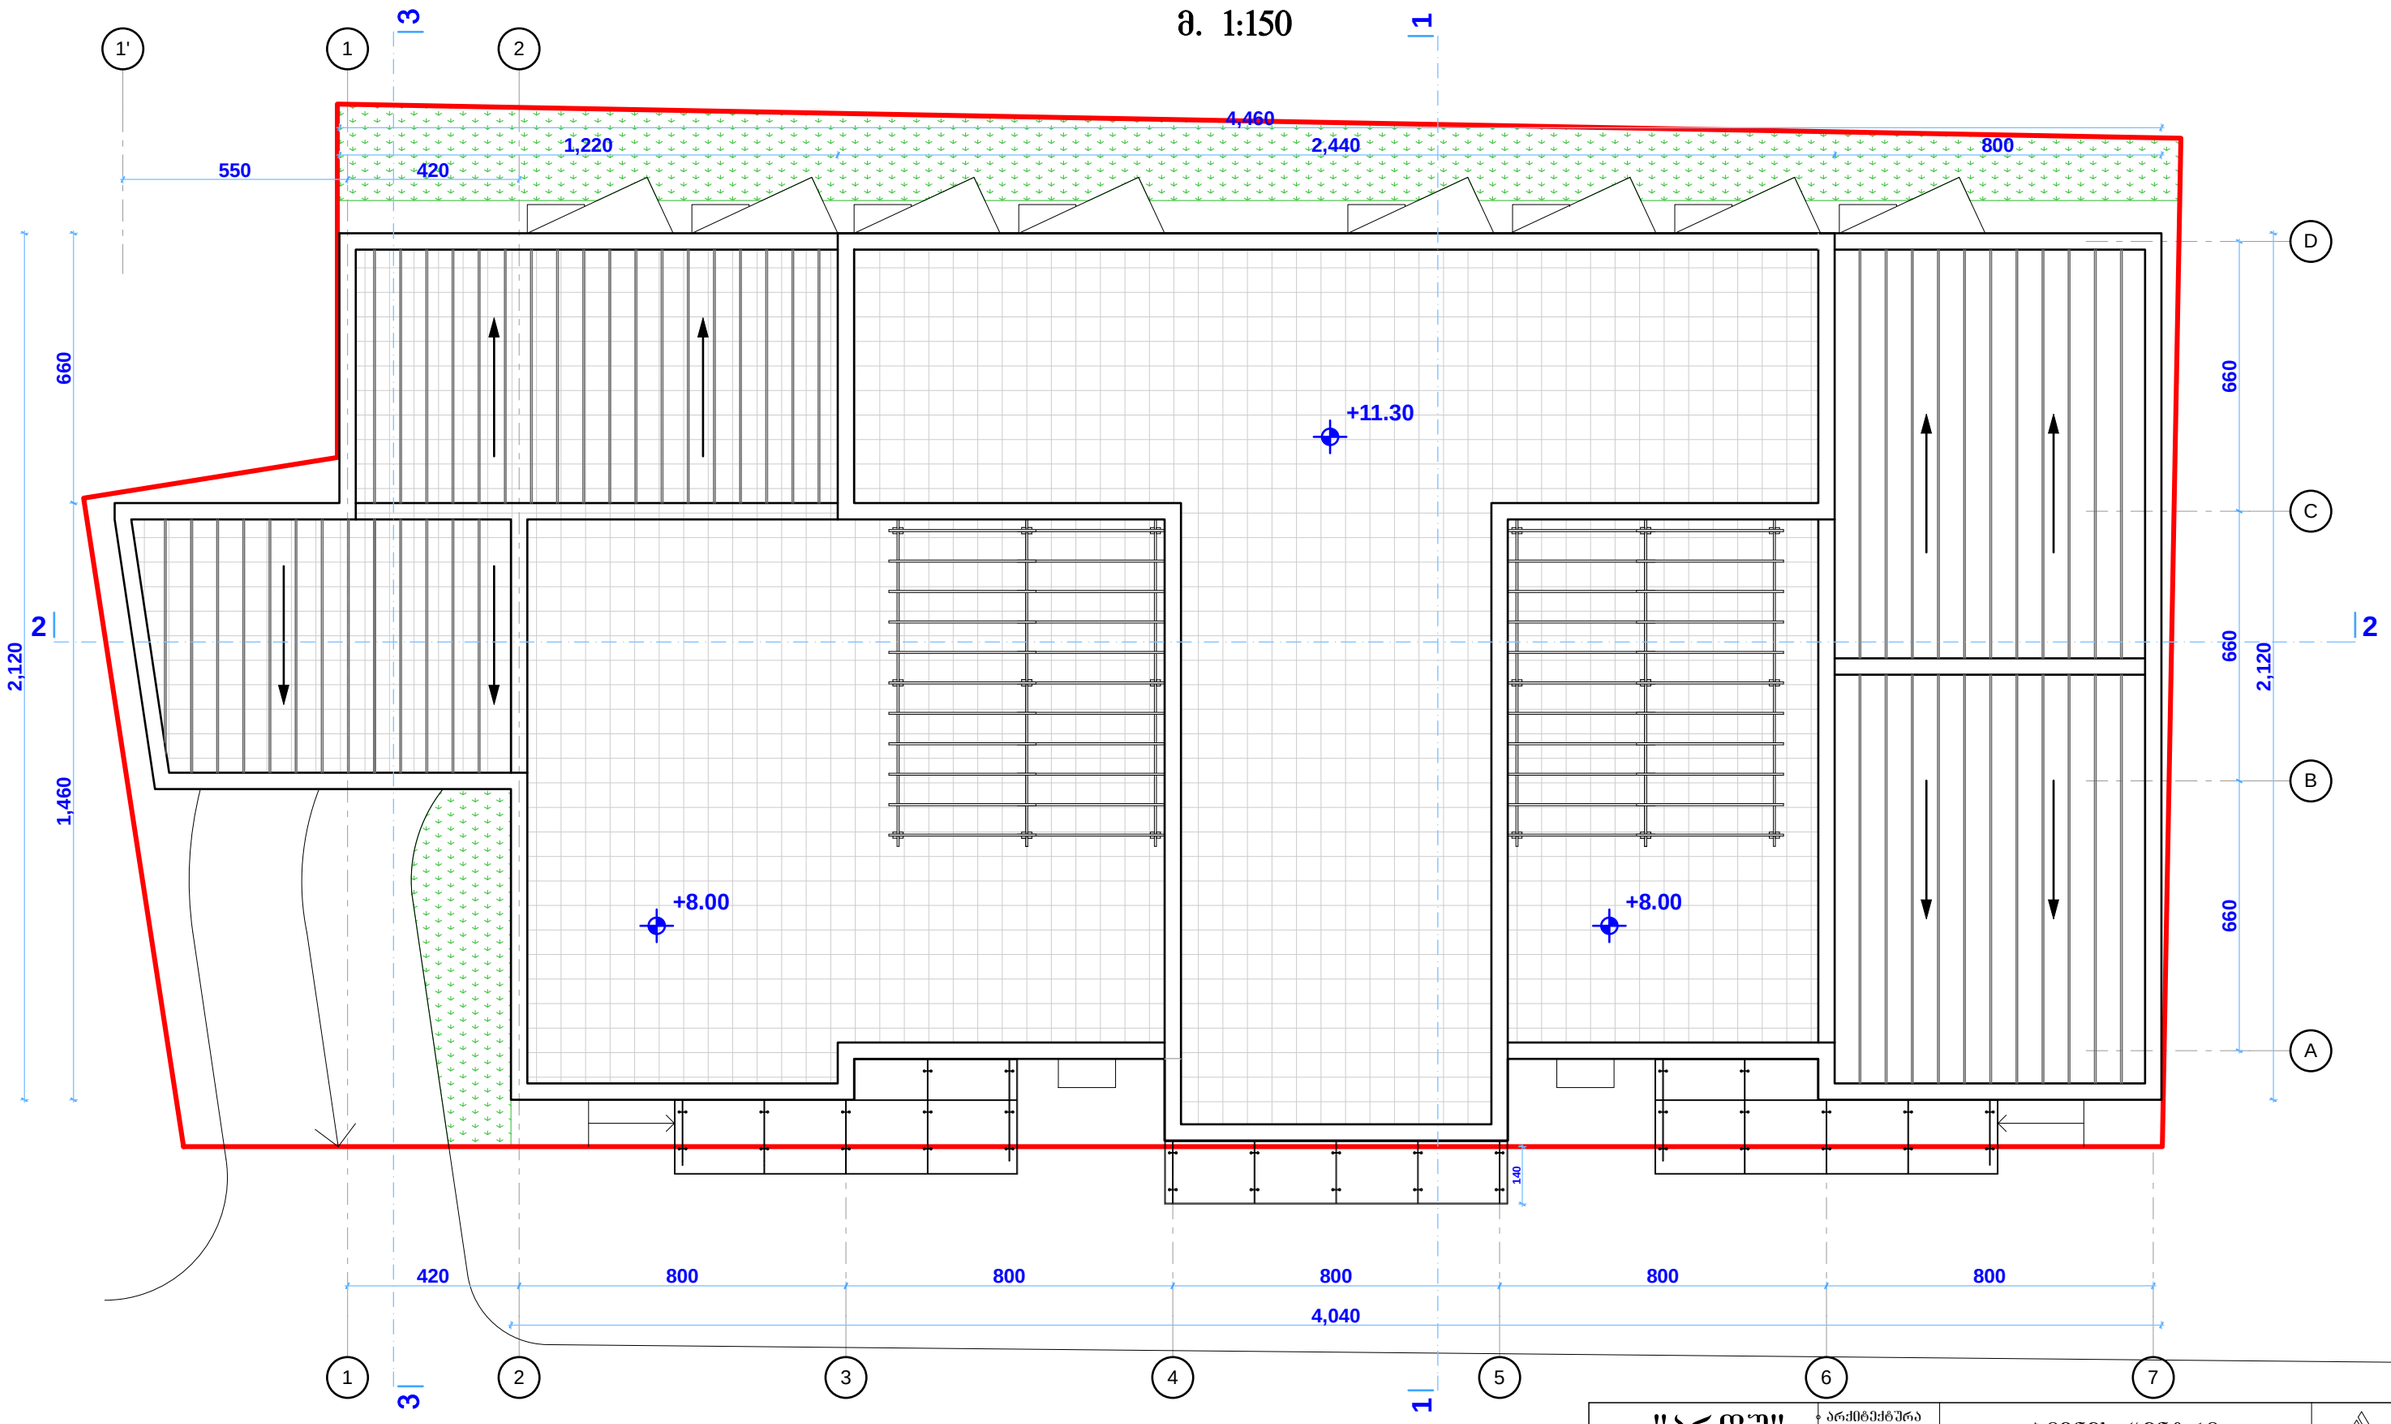

შპს. "არდუ"		• არქიტექტურა • დიზაინი • შძრავი ქონება	ბიზნეს ცენტრი დიდუბე 2008				"ARDU" Ltd
დირექტორი		გ.ბოკუჩავა	არქიტექტურა				დაკვეთა
პრ.მთ. არქიტ.		გ.ბოკუჩავა					
ავტორი		გ.ბოკუჩავა	სახურავის გეგმა				
დაამუშავა		ა.ჯანგბიძე	სტადია	ფურცელი	ფურც.რაოდ.	მასშტაბი	თარიღი
			მ.პ.			1:150	2014