
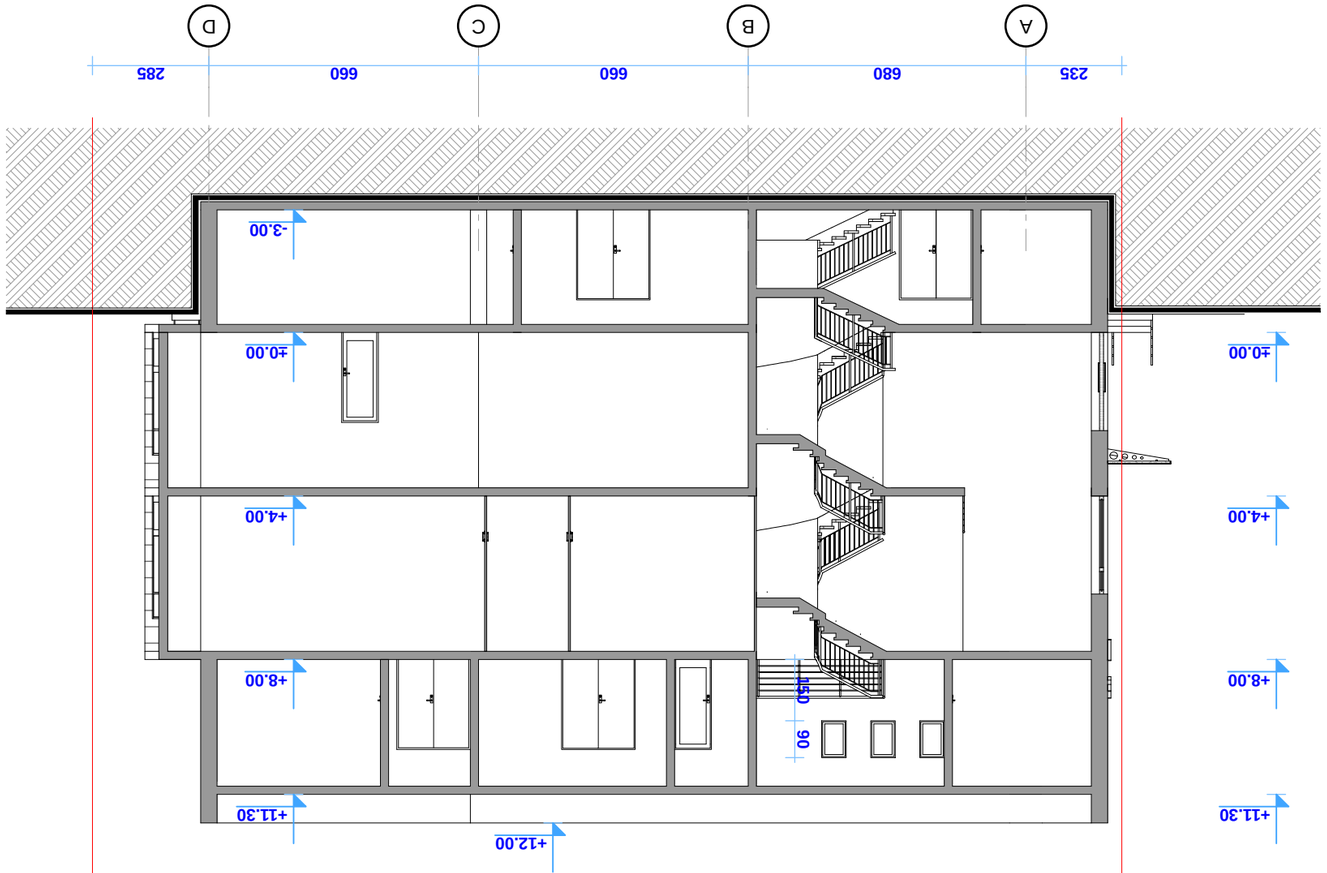






ჭრილი 2 - 2
მ. 1:150

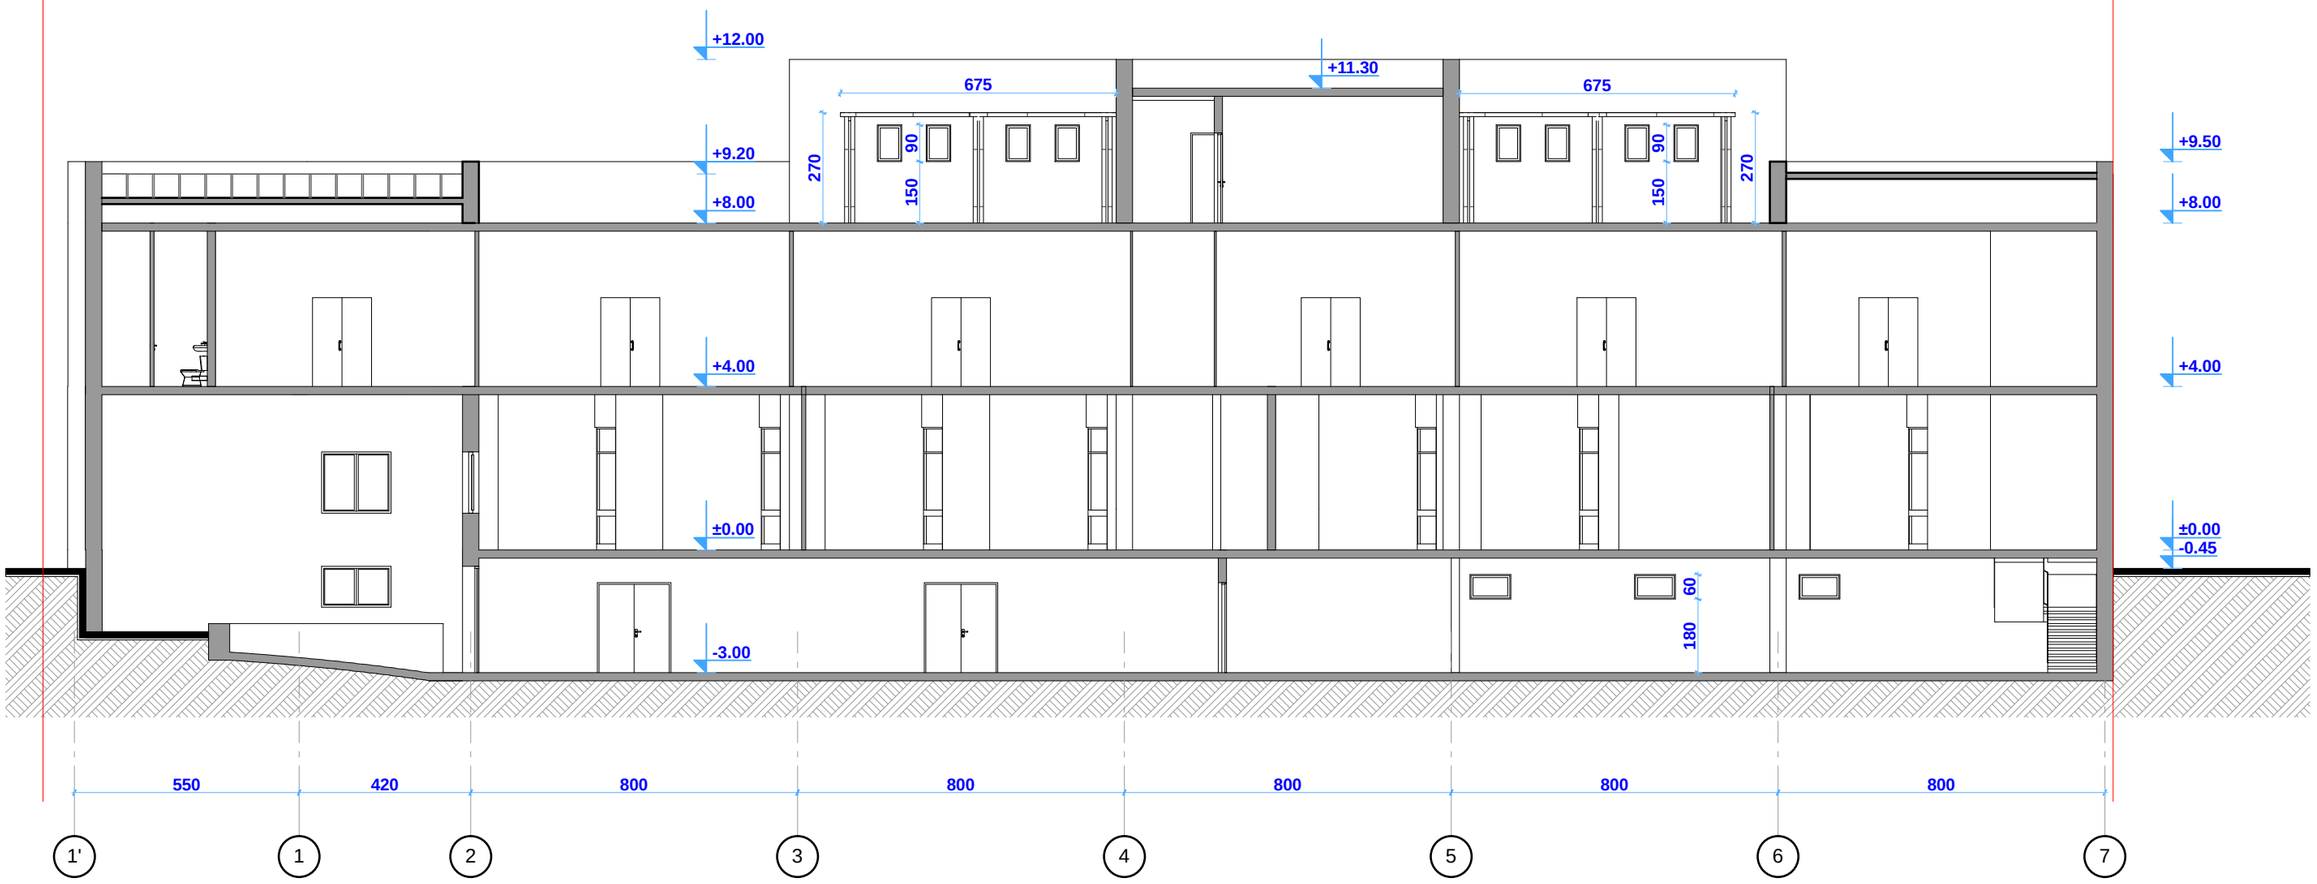

შპს. "არდუ"		• არქიტექტურა • დიზაინი • შპრავეი ქონება	ბიზნეს ცენტრი დიდუბე 2008				"ARDU" Ltd
დირექტორი		გ.ბოკუჩავა					
პრ.მთ. არქიტ.		გ.ბოკუჩავა	არქიტექტურა				ღაკვეთა
ავტორი		გ.ბოკუჩავა	ჭრილი 2 - 2				
ღაამუშავა		ა.ჯანგძე	სტადია	ფურცელი	ფურც.რაოდ.	მასშტაბი	თარიღი
			მ.პ.			1:150	2014

ჭრილი 3 - 3
მ. 1:150

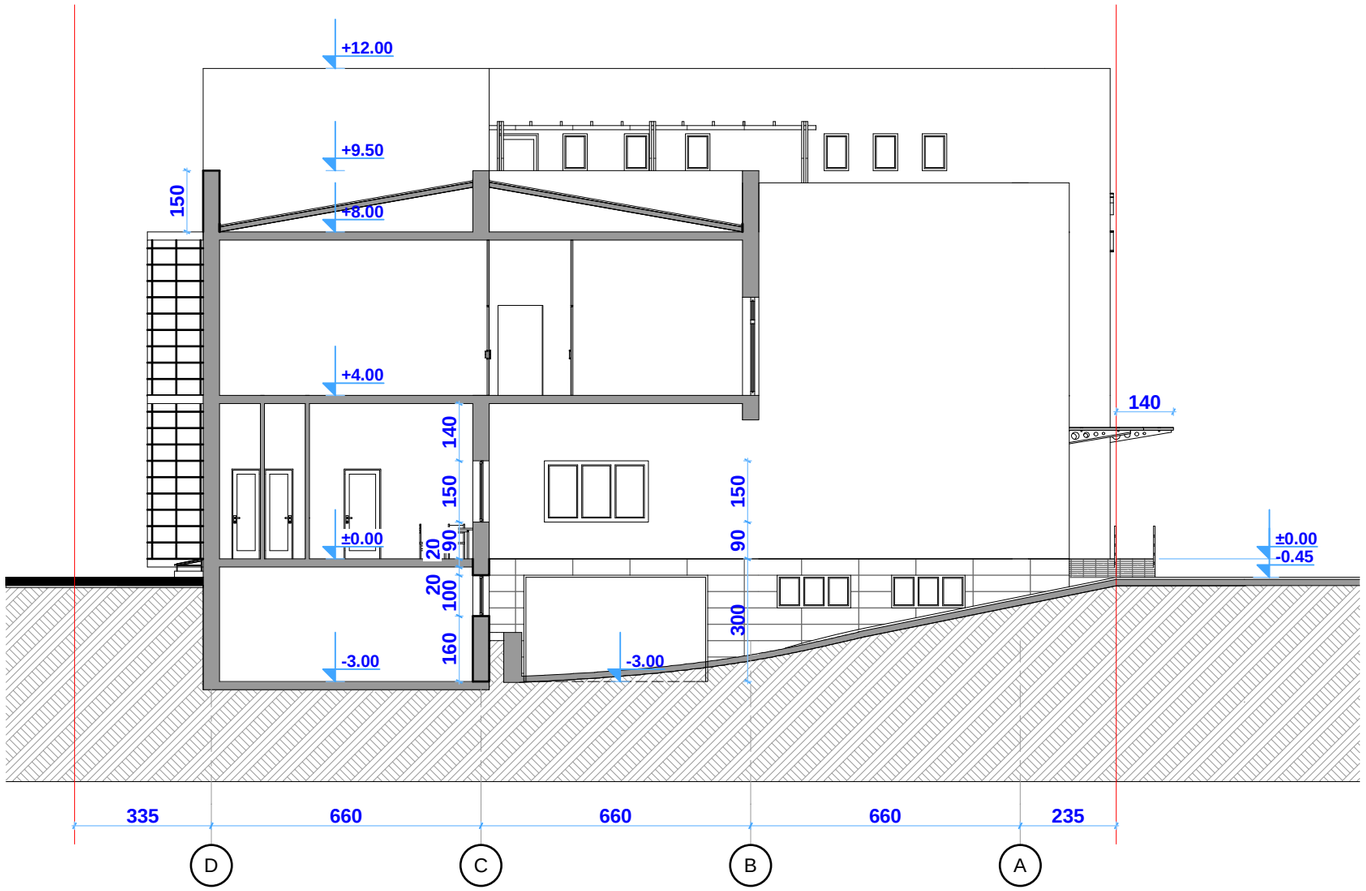

შპს. "არდუ"		არქიტექტურა დიზაინი შპრავი ქონება	ბიზნეს ცენტრი დიდუბე 2008				"ARDU" Ltd
დირექტორი		გ.ბოკუჩავა					
პრ.მთ. არქიტ.		გ.ბოკუჩავა	არქიტექტურა				დაკვეთა
ავტორი		გ.ბოკუჩავა	ჭრილი 3 - 3				
დაამუშავა		ა.ჯანჯიძე	სტადია	ფურცელი	ფურც.რაოდ.	მასშტაბი	თარიღი
			მ.პ.			1:150	2014