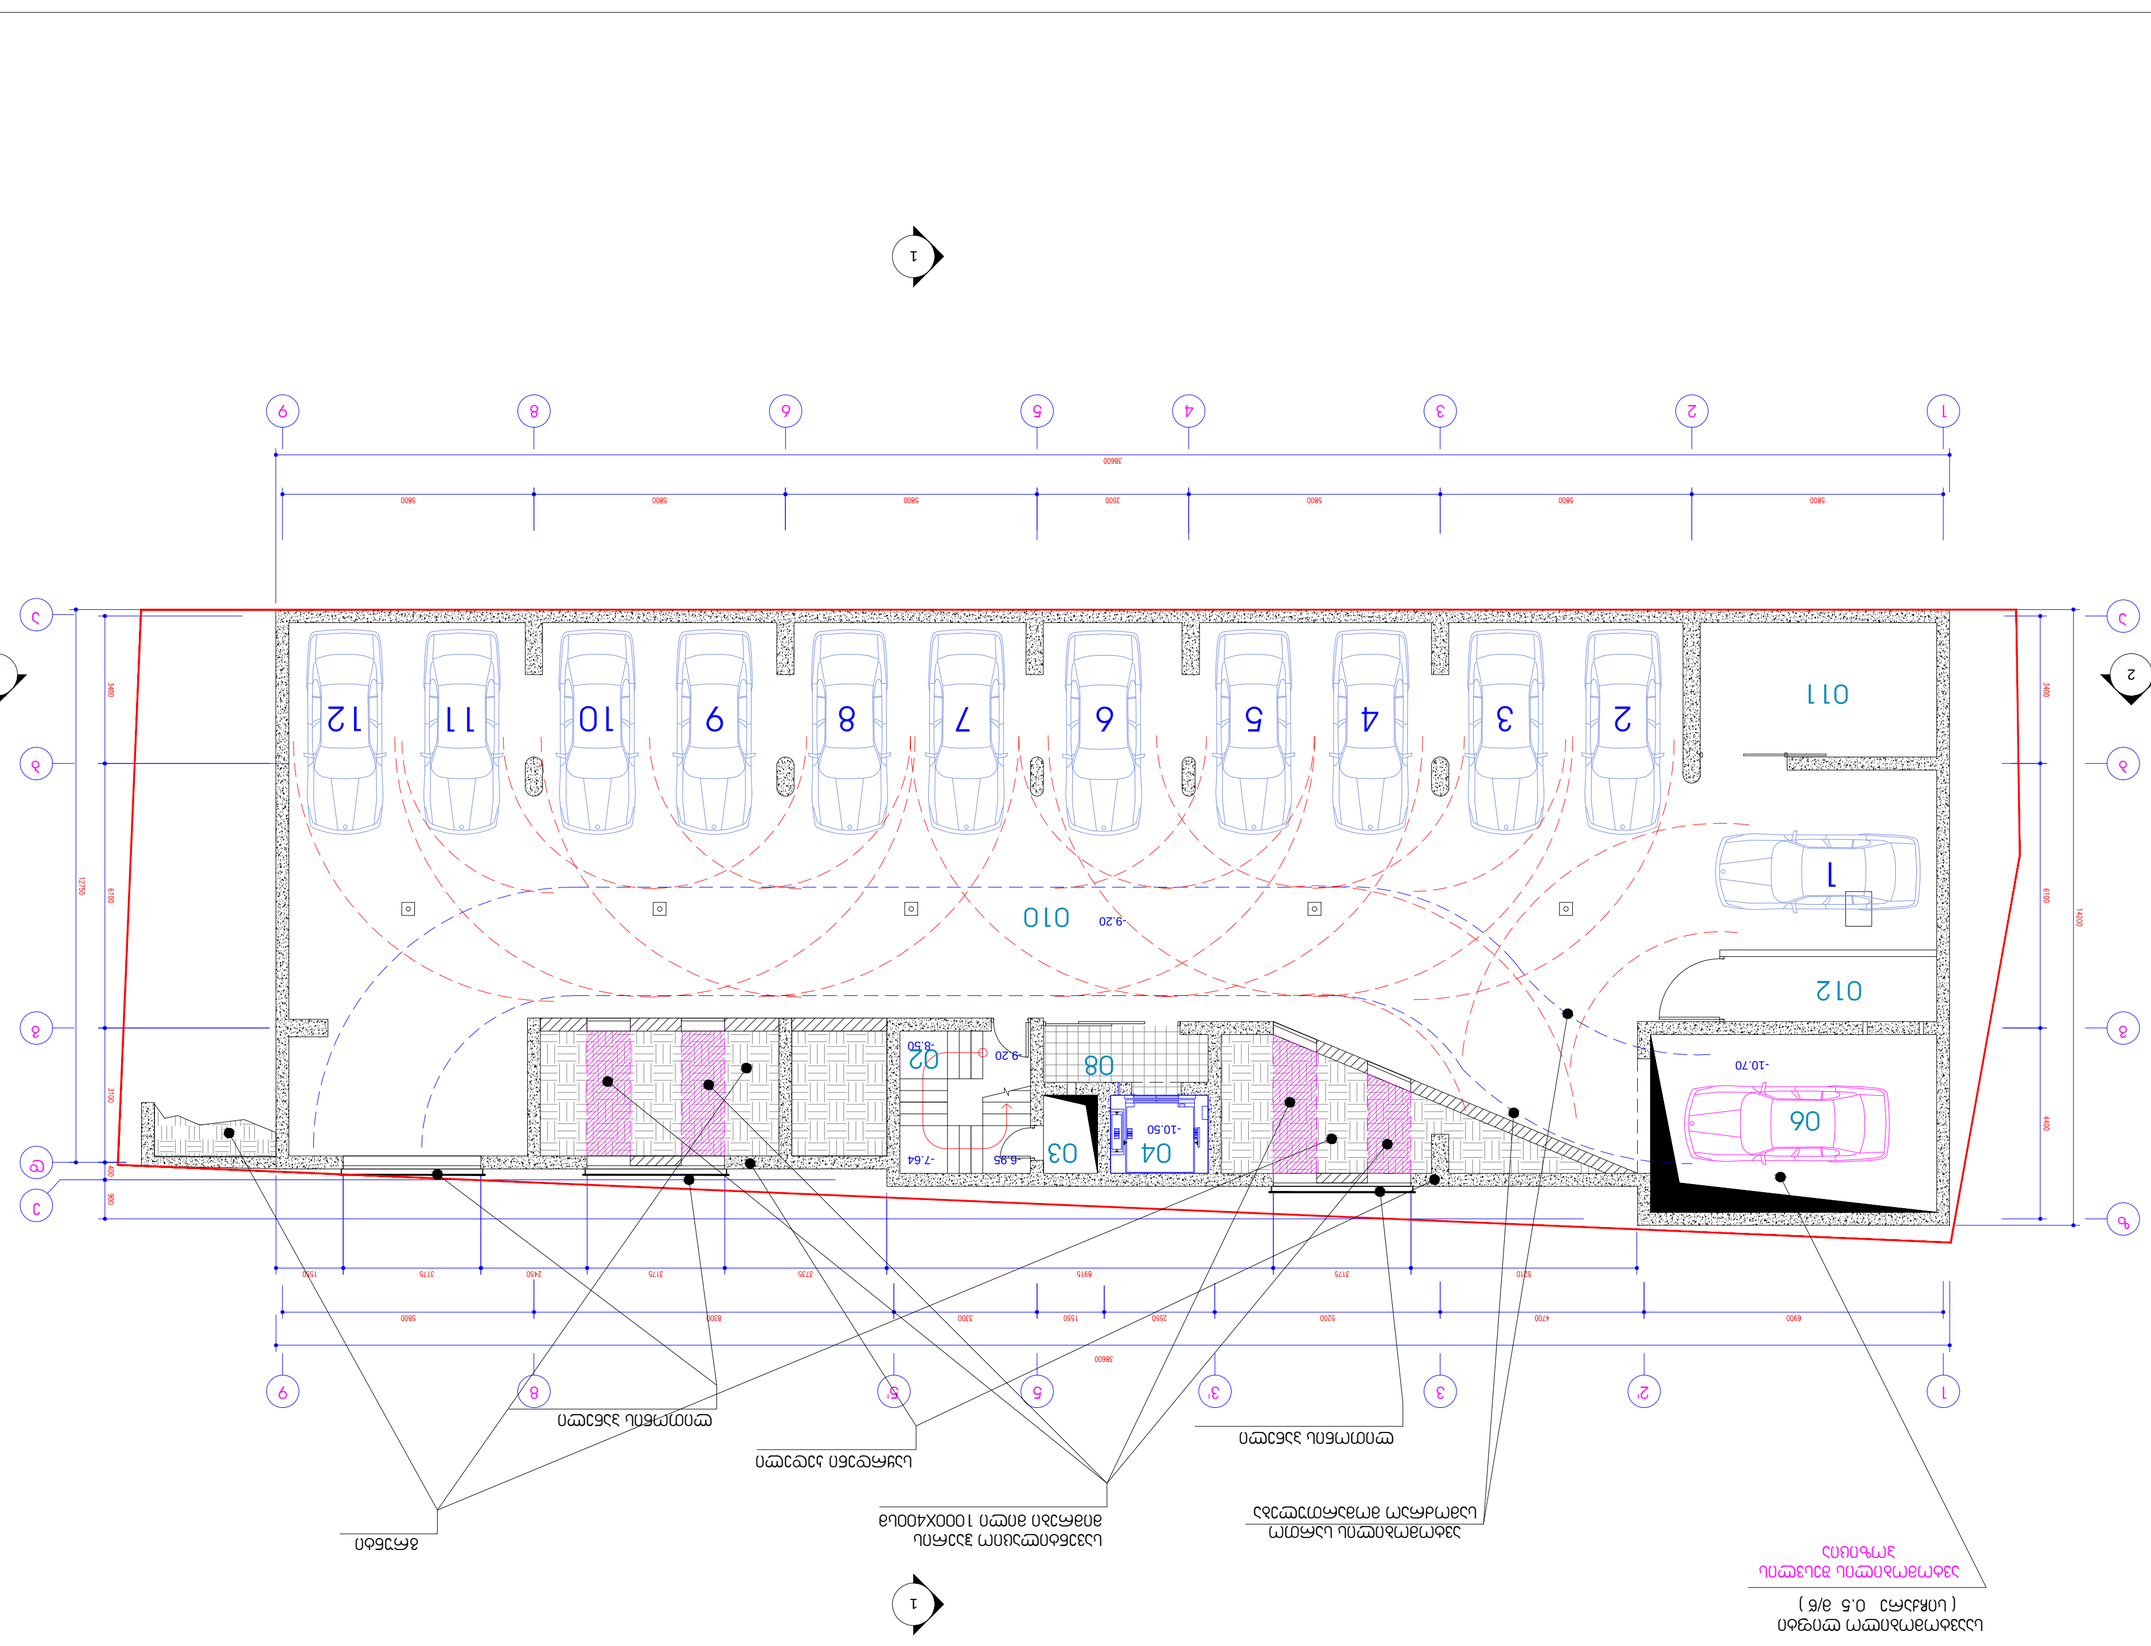

1 ა 2 3 4 5 6 8 9 ბგზ 1 3 3' 5 5' 8 9 abgde 2' -9.20 -8.50 -6.95 -7.64 -10.70 -10.50 -9.20 1 2 3 4 5 6 7 8 9 10 11 12 თ-არქიტექტს მისამართი თბილისი, აბულაძის ქ. #21. ტელ.: (+995 599) 408152 თანამდებობა სახელი, გვარი ხელმოწერა პრ. არქიტექტორი დახაზა შეამოწმა გ. ინასარიძე გ. ინასარიძე თ. ალავერდაშვილი სტადია თარიღი 2013 პროექტი ფურცლის # ფურცლის რაოდ. 3 21 მ 1:100 1 შერეული ფუნქციის საცხოვრებელი სახლი აბაშიძის და არაყიშვილის ქუჩების გადაკვეთაზე 1 2 2 -3 სართულის გეგმა -9.20 ნიშნულზე ექსპლიკაცია # სათავსოს ტიპი

სართული
შიდა

ფართი მà საზაფხულო
ფართი მà საერთო

ფართი მà 02 კიბის უჯრედი -3 9.70 0.00 9.70 03 საკომუნიკაც. შახტა -3 2.20 0.00 2.20 04 ლიფტის შახტა -3 4.00 0.00 4.00 06 ავტომანქანის ლიფტის შახტა -3 27.10 0.00 27.10 08 ტამბური -3 5.20 0.00 5.20 010 ავტოფარეხი 12 მანქანაზე -3 350.00 0.00 350.00 011 ტექნიკური სათავსო -3 16.90 0.00 16.90 012 ტექნიკური სათავსო -3 7.35 0.00 7.35 ჯამი 415.1 0.0 415.1 06 02 04 08 03010 011 შენიშვნა 1.შენობაში დაპროექტებულია სამანქანო ლიფტი 6550X4000 სმ. შახტით , ო0.00, -6.25 და -9.20 ნიშნულებზე, რომელიც გათვალისწინებულია ყველა სახის მსუბუქი მანქანაზეა. სიჩქარე 0.5 მ/წ-ში. მაქსიმალური დრო ავტომანქანის შესასვლელად ან გამოსასვლად 18-20 წამს შეადგენს. გრუნტი საყრდენი კედელი საავტომობილო ლიფტი (სიჩქარე 0.5 მ/წ) ავტომობილის შესვლის პოზიცია ავტომობილის სართო სამოძრაო მომართულება სავენტილაციო ჰაერის მიმრები მილი 1000X400სმ 012 ლითონის პანელი ლითონის პანელი

1 ა 2 3 4 5 6 8 9 ბგზ 1 3 3' 5 5' 8 9 abgde 2' 10 -6.25 -5.56 -4.71 -4.02 -6.25 13 14 15 16 17 18 19 20 21 22 23 24 თ-არქიტექტს მისამართი თბილისი, აბულაძის ქ. #21. ტელ.: (+995 599) 408152 თანამდებობა სახელი, გვარი ხელმოწერა პრ. არქიტექტორი დახაზა შეამოწმა გ. ინასარიძე გ. ინასარიძე თ. ალავერდაშვილი სტადია თარიღი 2013 პროექტი ფურცლის # ფურცლის რაოდ. მ 1:100 11 2 2 -2 სართულის გეგმა -6.25 ნიშნულზე ექსპლიკაცია # სათავსოს ტიპი

სართული
შიდა

ფართი მà საზაფხულო
ფართი მà საერთო

ფართი მà 02 კიბის უჯრედი -2 9.90 0.00 9.90 03 საკომუნიკაც. შახტა -2 2.20 0.00 2.20 04 ლიფტის შახტა -2 4.00 0.00 4.00 06 ავტომანქანის ლიფტის შახტა -2 27.10 0.00 27.10 08 ტამბური -2 5.20 0.00 5.20 010 ავტოფარეხი 12 მანქანაზე -2 358.00 0.00 358.00 011 დამხმარე სათავსოე -2 16.90 0.00 16.90 06 ჯამი 423.3 0.00 423.3 02 04 08 03010 011 შენიშვნა 1.შენობაში დაპროექტებულია სამანქანო ლიფტი 6550X4000 სმ. შახტით , ო0.00, -6.25 და -9.20 ნიშნულებზე, რომელიც გათვალისწინებულია ყველა სახის მსუბუქი მანქანაზეა. სიჩქარე 0.5 მ/წ-ში. მაქსიმალური დრო ავტომანქანის შესასვლელად ან გამოსასვლად 18-20 წამს შეადგენს. შერეული ფუნქციის საცხოვრებელი სახლი აბაშიძის და არაყიშვილის ქუჩების გადაკვეთაზე 4 21 გრუნტი საყრდენი კედელი ავტომობილის გამოსვლის პოზიცია საავტომობილო ლიფტი (სიჩქარე 0.5 მ/წ) ავტომობილის სართო სამოძრაო მომართულება სავენტილაციო ჰაერის მიმრები მილი 1000X400სმ სავენტილაციო ჰაერის მიმრები მილი 500X300სმ ლითონის პანელი ლითონის პანელი

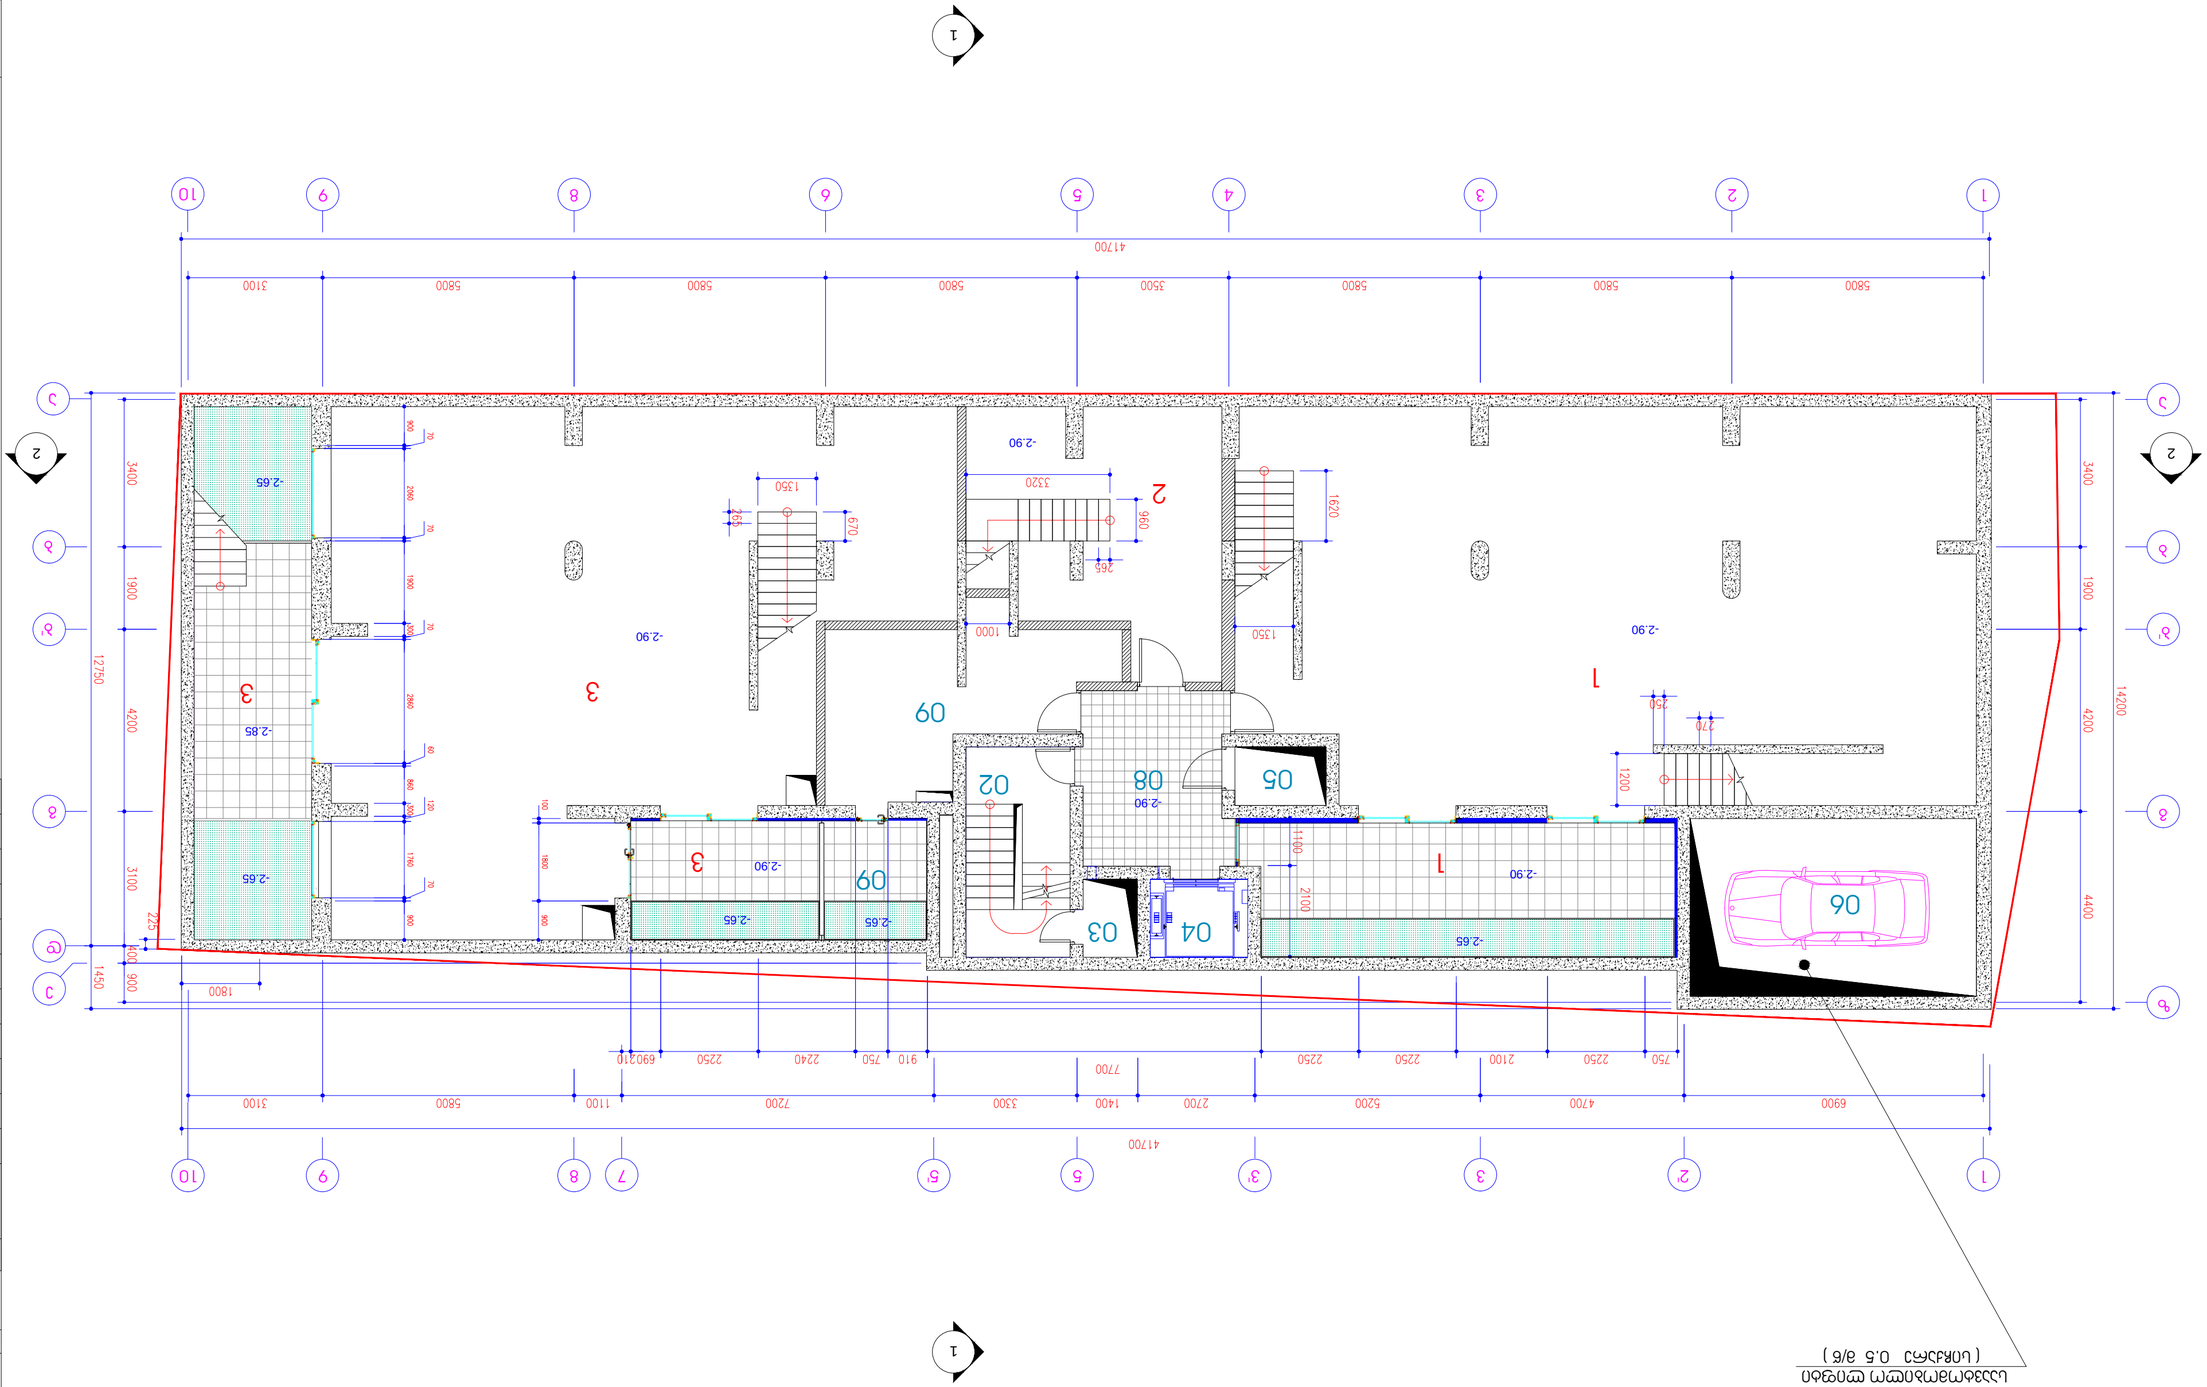

1 ა 2 5 9 გზ 2' 3 3' 5 5' 9 ბ' ე ბ' ბ 1 7 8 10 3 4 6 8 ბ აგდ 10 -2.90 -2.85 -2.65 -2.65 -2.65 -2.65 -2.65 -2.90 -2.90 -2.90 -2.90 -2.90 საავტომობილო ლიფტი (სიჩქარე 0.5 მ/წ) თ-არქიტექტს მისამართი თბილისი, აბულაძის ქ. #21. ტელ.: (+995 599) 408152 თანამდებობა სახელი, გვარი ხელმოწერა პრ. არქიტექტორი დახაზა შეამოწმა გ. ინასარიძე გ. ინასარიძე თ. ალავერდაშვილი სტადია თარიღი 2013 პროექტი ფურცლის # ფურცლის რაოდ. მ 1:100 11 2 2 -1 სართულის გეგმა -2.90 ნიშნულზე ექსპლიკაცია # სათავსოს ტიპი

სართული
შიდა

ფართი მà საზაფხულო
ფართი მà საერთო

ფართი მà 1 კომერციული #1 -1 153.30 30.00 183.30 2 კომერციული #2 -1 30.50 0.00 30.50 3 კომერციული #3 -1 139.80 45.00 184.80 02 კიბის უჯრედი -1 11.70 0.00 11.70 03 საკომუნიკაც. შახტა -1 2.20 0.00 2.20 04 ლიფტის შახტა -1 4.00 0.00 4.00 05 საკომუნიკაც. შახტა -1 2.80 0.00 2.80 06 ავტომანქანის ლიფტის შახტა -1 27.00 0.00 27.00 08 ტამბური -1 14.20 0.00 14.20 09 დაცვის ოთახი -1 20.40 6.50 26.90 ჯამი 405.9 81.5 487.4 06 02 04 09 09 3 3 3 1 2 1 05 08 03 შერეული ფუნქციის საცხოვრებელი სახლი აბაშიძის და არაყიშვილის ქუჩების გადაკვეთაზე 5 21

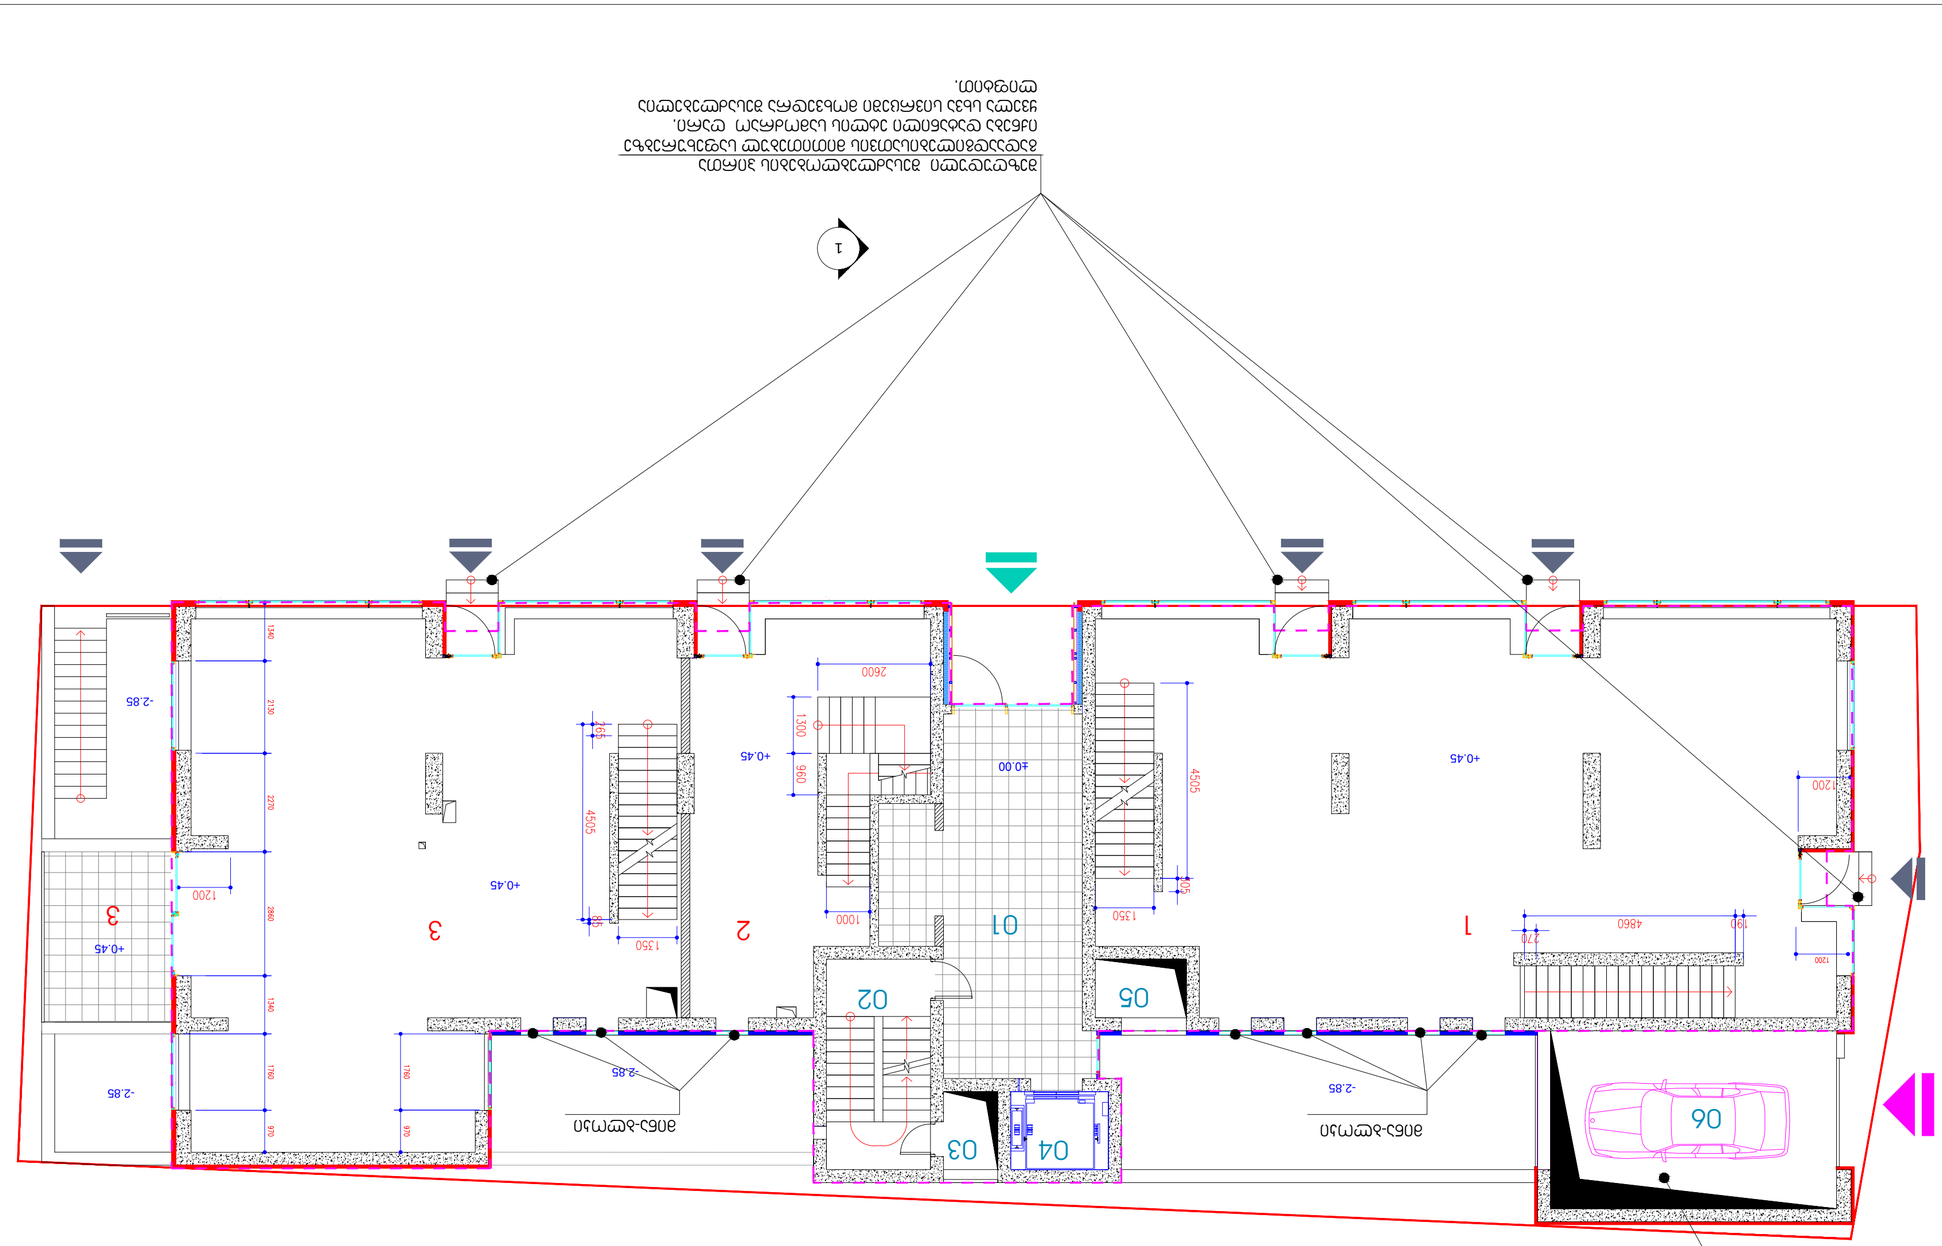











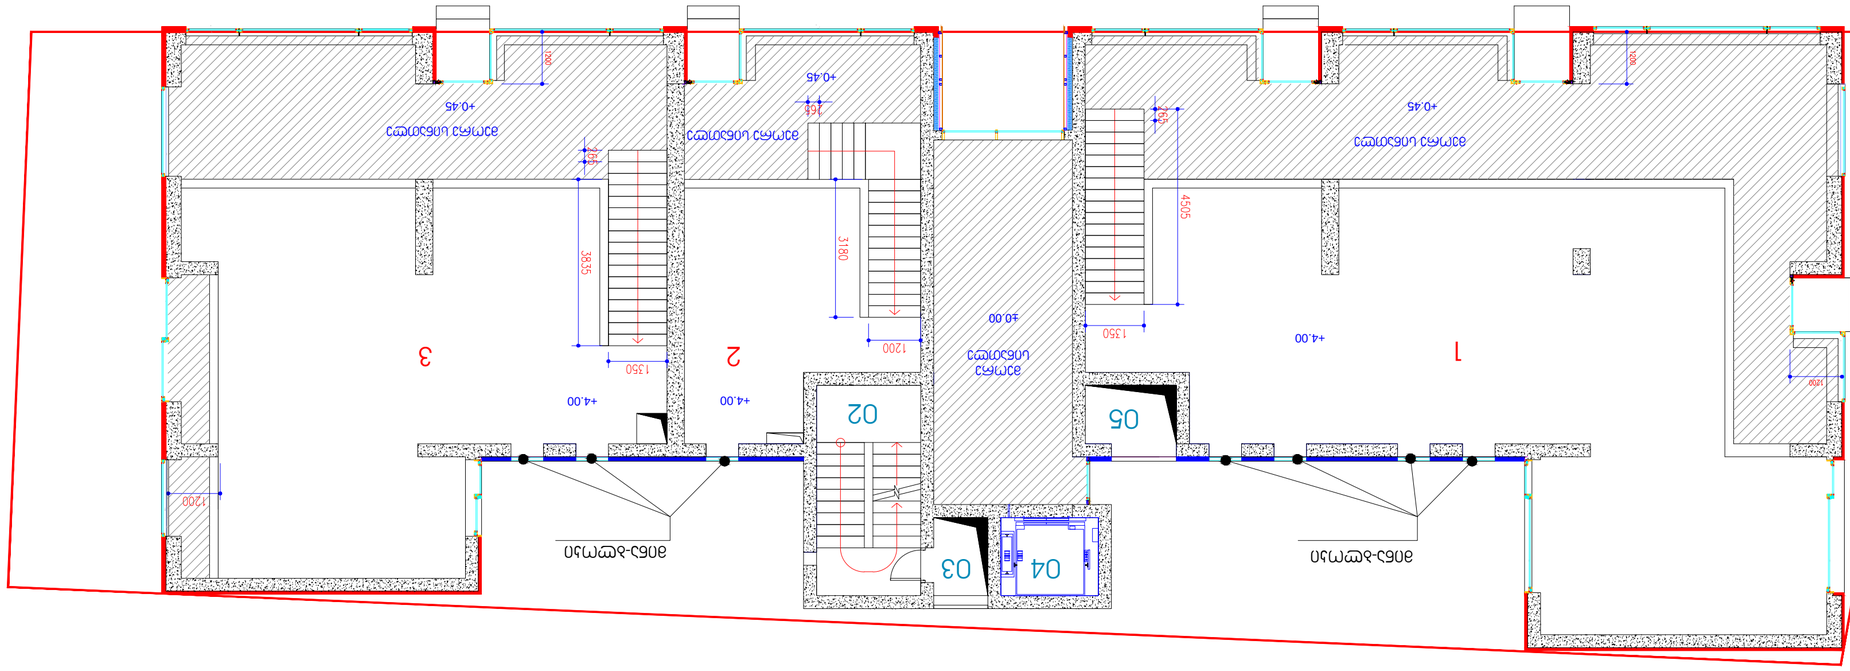

+0.45  +0.45 +0.45 +4.00 +4.00 +4.00 ექსპლიკაცია # სათავსოს ტიპი

სართული
შიდა

ფართი მà საზაფხულო
ფართი მà საერთო

ფართი მà 1 კომერციული #1 1-2 112.40 0.00 112.40 2 კომერციული #2 1-2 25.00 0.00 25.00 3 კომერციული #3 1-2 77.40 0.00 77.40 02 კიბის უჯრედი 1-2 11.60 0.00 11.60 03 საკომუნიკაც. შახტა 1-2 2.20 0.00 2.20 04 ლიფტის შახტა 1-2 4.00 0.00 4.00 05 საკომუნიკაც. შახტა 1-2 2.80 0.00 2.80 ჯამი 235.4 0.00 235.4 თ-არქიტექტს მისამართი თბილისი, აბულაძის ქ. #21. ტელ.: (+995 599) 408152 თანამდებობა სახელი, გვარი ხელმოწერა პრ. არქიტექტორი დახაზა შეამოწმა გ. ინასარიძე გ. ინასარიძე თ. ალავერდაშვილი სტადია თარიღი 2013 პროექტი ფურცლის # ფურცლის რაოდ. მ 1:100 1 მეორე სინათლე მეორე სინათლე მეორე სინათლე მეორე სინათლე 1 2 2 შუალედური სართულის გეგმა +4.00 ნიშნულზე 1 2 3 03 05 02 04 შერეული ფუნქციის საცხოვრებელი სახლი აბაშიძის და არაყიშვილის ქუჩების გადაკვეთაზე 7 21 მინა-ბლოკი მინა-ბლოკი

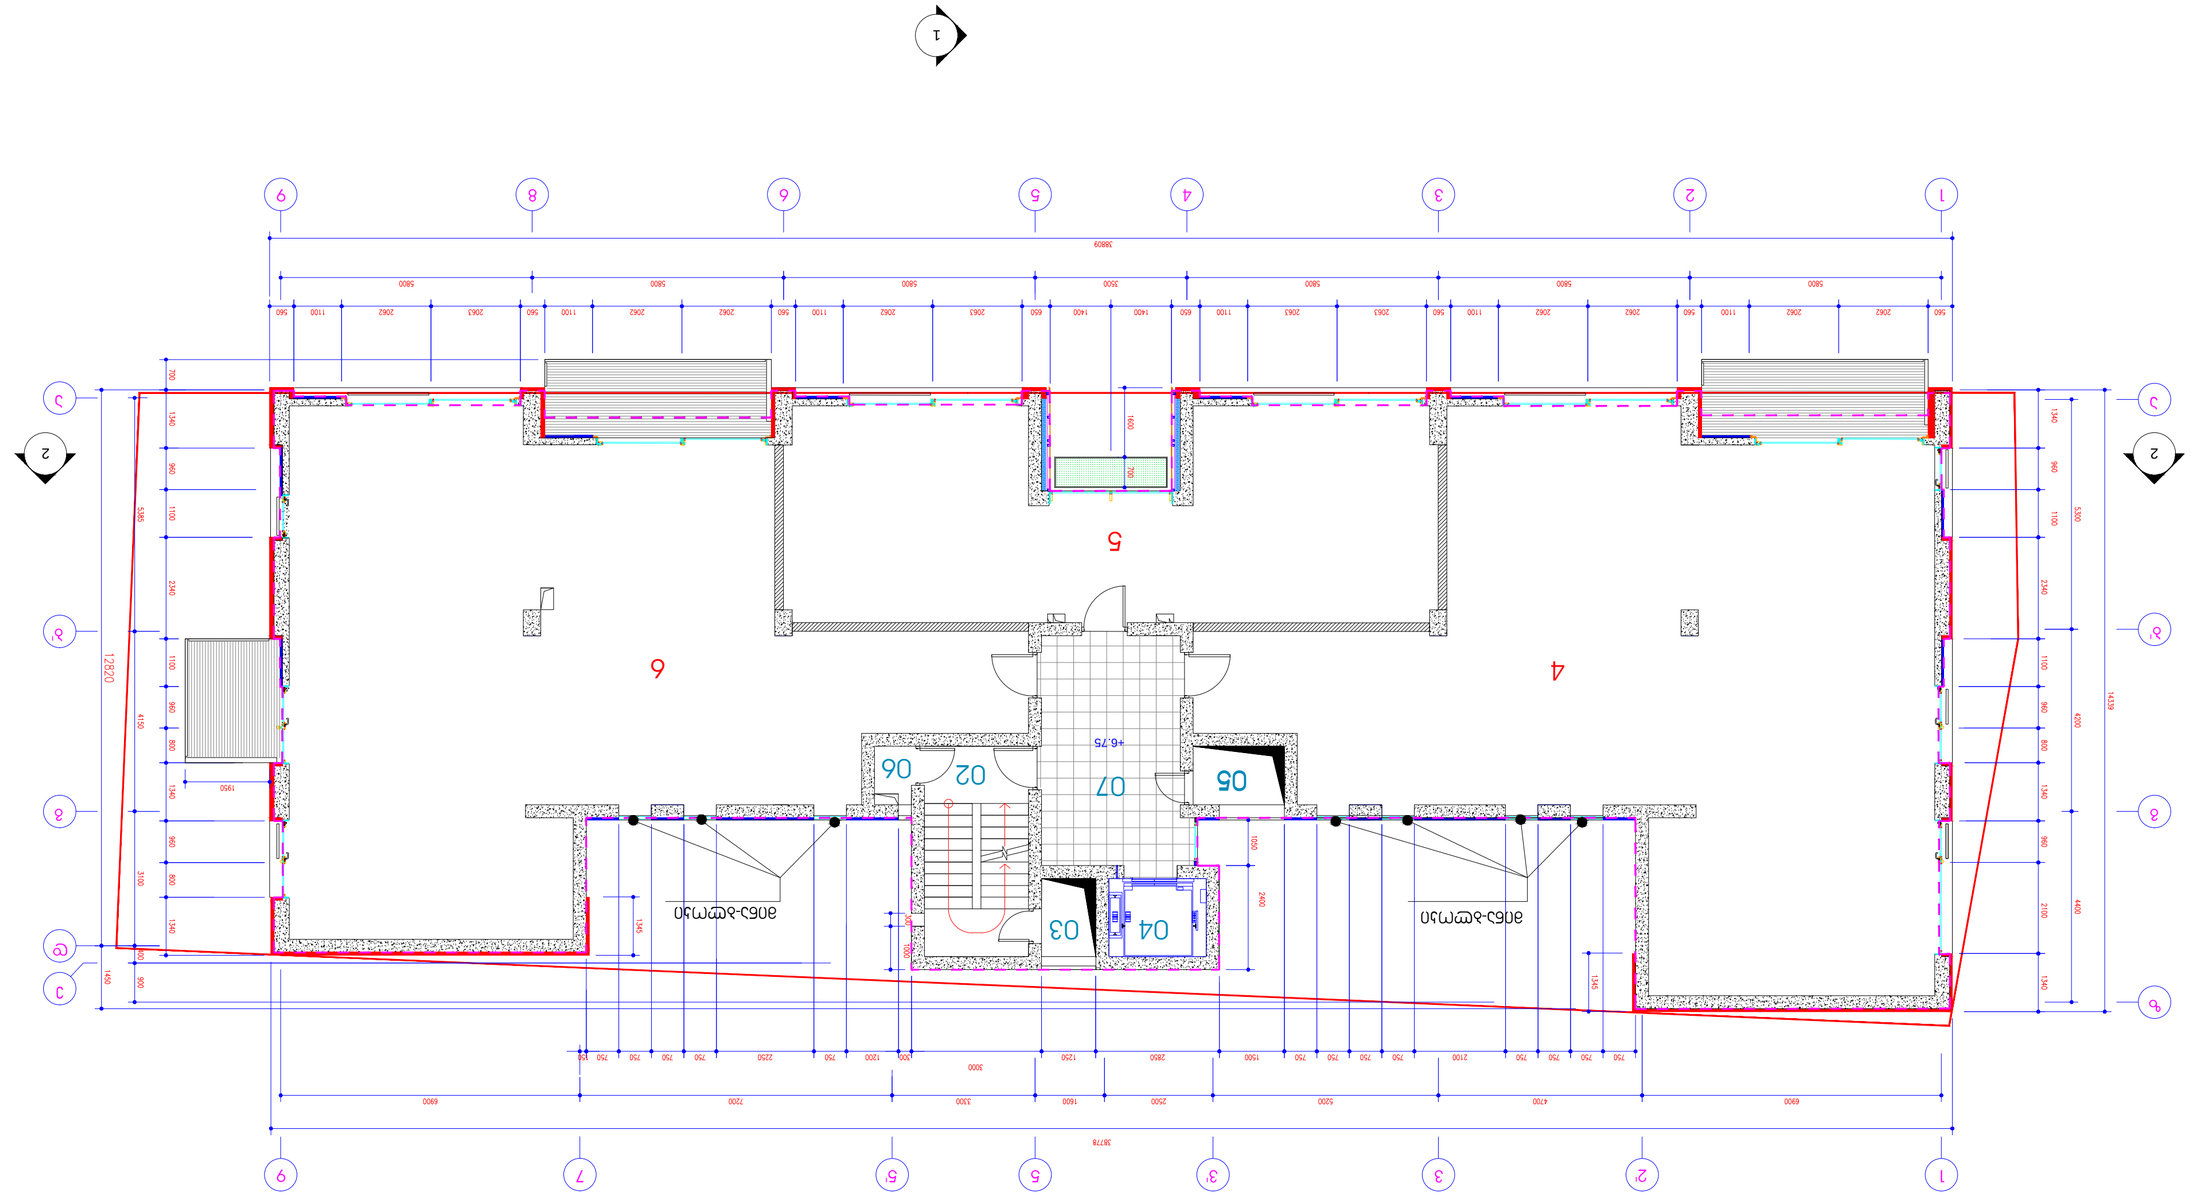

1 ა 2 3 4 5 6 8 9 ბ' გზ 1 3 3' 5 5' 9 აბ' გდე 2' 7 +6.75 თ-არქიტექტს მისამართი თბილისი, აბულაძის ქ. #21. ტელ.: (+995 599) 408152 თანამდებობა სახელი, გვარი ხელმოწერა პრ. არქიტექტორი დახაზა შეამოწმა გ. ინასარიძე გ. ინასარიძე თ. ალავერდაშვილი სტადია თარიღი 2013 პროექტი ფურცლის # ფურცლის რაოდ. მ 1:100 03 05 02 04 შერეული ფუნქციის საცხოვრებელი სახლი აბაშიძის და არაყიშვილის ქუჩების გადაკვეთაზე ექსპლიკაცია # სათავსოს ტიპი

სართული
შიდა

ფართი მà საზაფხულო
ფართი მà საერთო

ფართი მà 4 ბინა 2 147.10 9.0 156.10 5 ბინა 2 66.40 0 66.40 6 ბინა 2 135.40 14.8 150.20 02 კიბის უჯრედი 2 11.60 0.00 11.60 03 საკომუნიკაც. შახტა 2 2.20 0.00 2.20 04 ლიფტის შახტა 2 4.00 0.00 4.00 05 საკომუნიკაც. შახტა 2 2.80 0.00 2.80 06 დამხმარე სათავსო 2 1.00 0.00 1.00 07 ფოიე 2 18.20 0.00 18.20 ჯამი 388.7 23.8 412.5 2 სართულის გეგმა +6.75 ნიშნულზე 4 6 05 06 07 8 21 5 კ2 კოეფიციენტის საანგარიშოკონტური მინა-ბლოკი მინა-ბლოკი 11 2 2

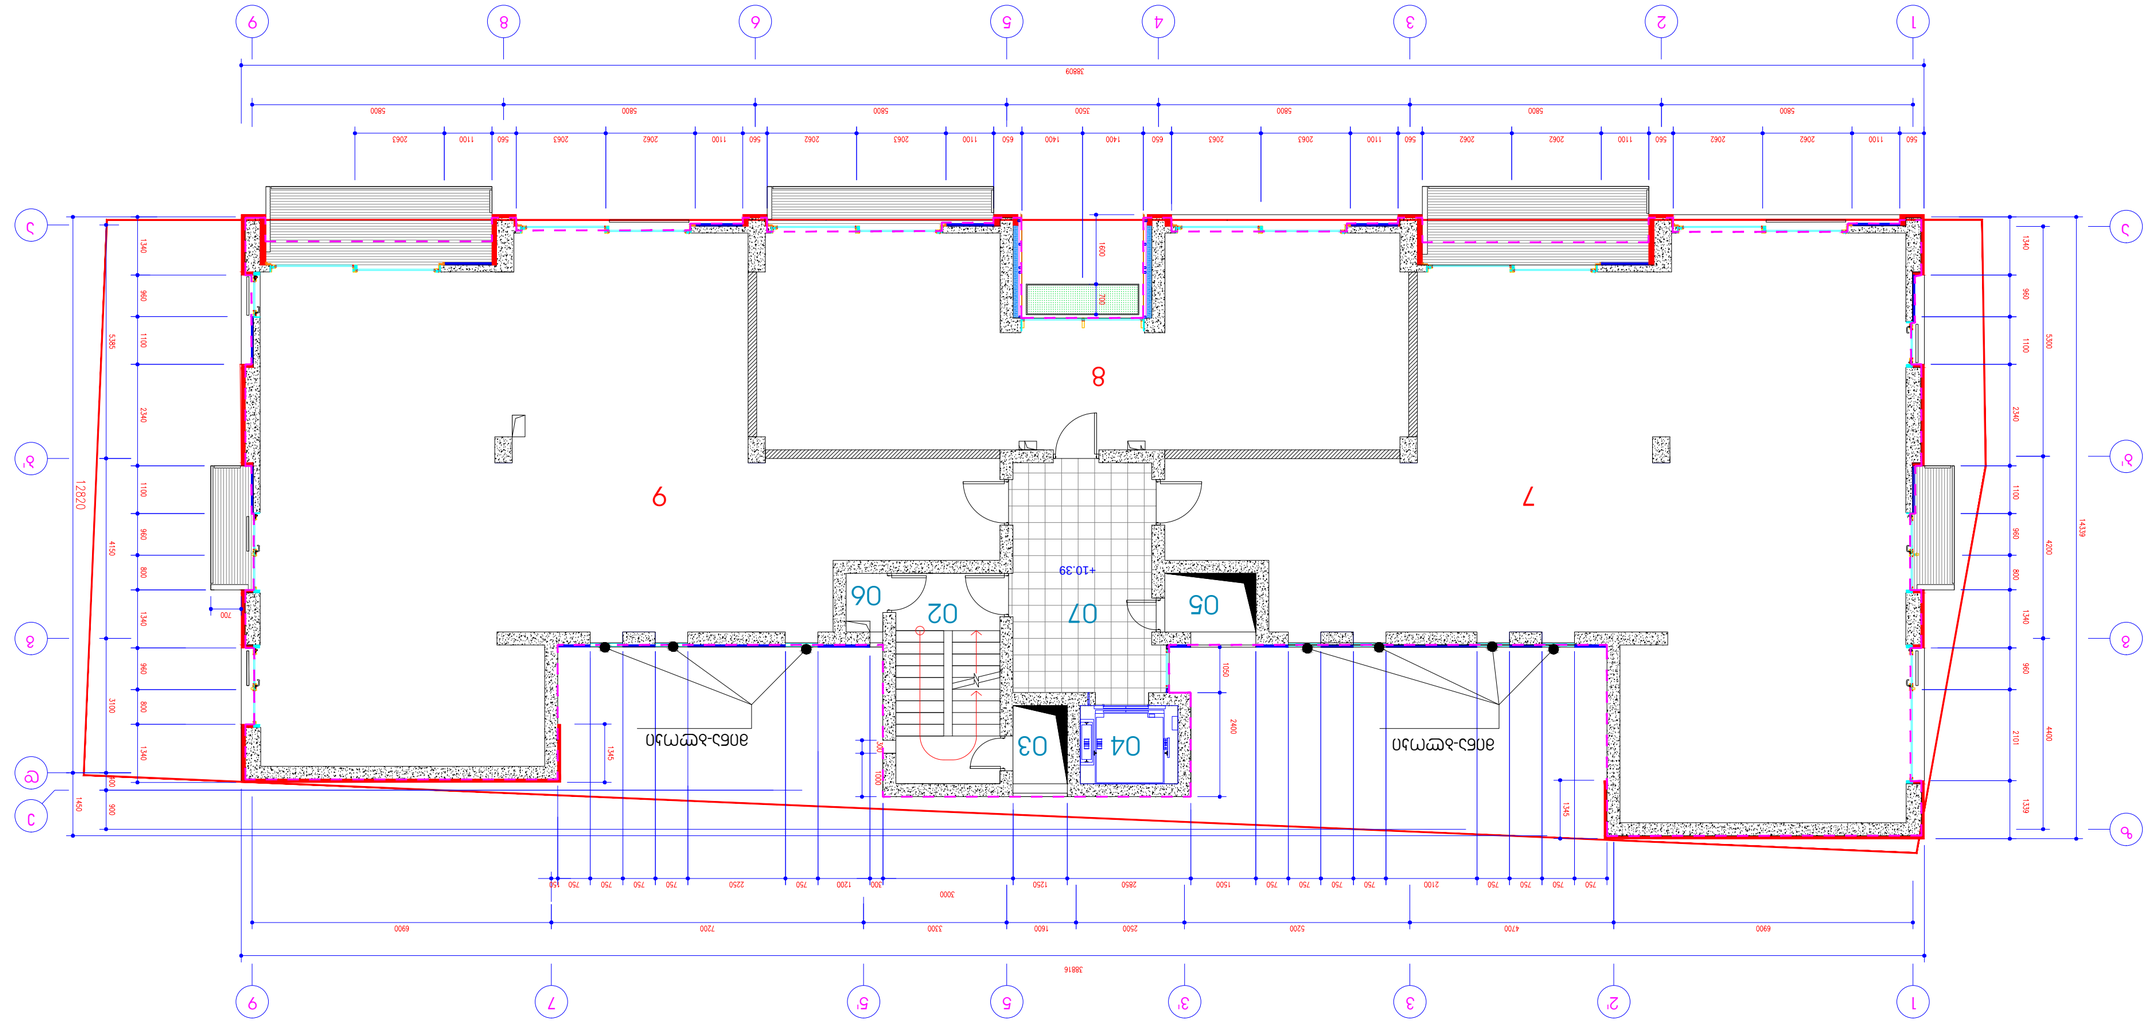

1 ა 2 3 4 5 6 8 9 ბ' გზ 1 3 3' 5 5' 9 აბ' გდე 2' 7 +10.39 თ-არქიტექტს მისამართი თბილისი, აბულაძის ქ. #21. ტელ.: (+995 599) 408152 თანამდებობა სახელი, გვარი ხელმოწერა პრ. არქიტექტორი დახაზა შეამოწმა გ. ინასარიძე გ. ინასარიძე თ. ალავერდაშვილი სტადია თარიღი 2013 პროექტი ფურცლის # ფურცლის რაოდ. მ 1:100 3 სართულის გეგმა +10.39 ნიშნულზე 7 9 03 05 02 06 07 04 ექსპლიკაცია # სათავსოს ტიპი

სართული
შიდა

ფართი მà საზაფხულო
ფართი მà საერთო

ფართი მà 7 ბინა 3 147.30 11.5 158.80 8 ბინა 3 66.20 4.3 70.50 9 ბინა 3 135.50 11.5 147.00 02 კიბის უჯრედი 3 11.60 0.00 11.60 03 საკომუნიკაც. შახტა 3 2.20 0.00 2.20 04 ლიფტის შახტა 3 4.00 0.00 4.00 05 საკომუნიკაც. შახტა 3 2.80 0.00 2.80 06 დამხმარე სათავსო 3 1.00 0.00 1.00 07 ფოიე 3 18.20 0.00 18.20 ჯამი 388.8 27.3 416.1 8 შერეული ფუნქციის საცხოვრებელი სახლი აბაშიძის და არაყიშვილის ქუჩების გადაკვეთაზე 9 21 კ2 კოეფიციენტის საანგარიშოკონტური მინა-ბლოკი მინა-ბლოკი

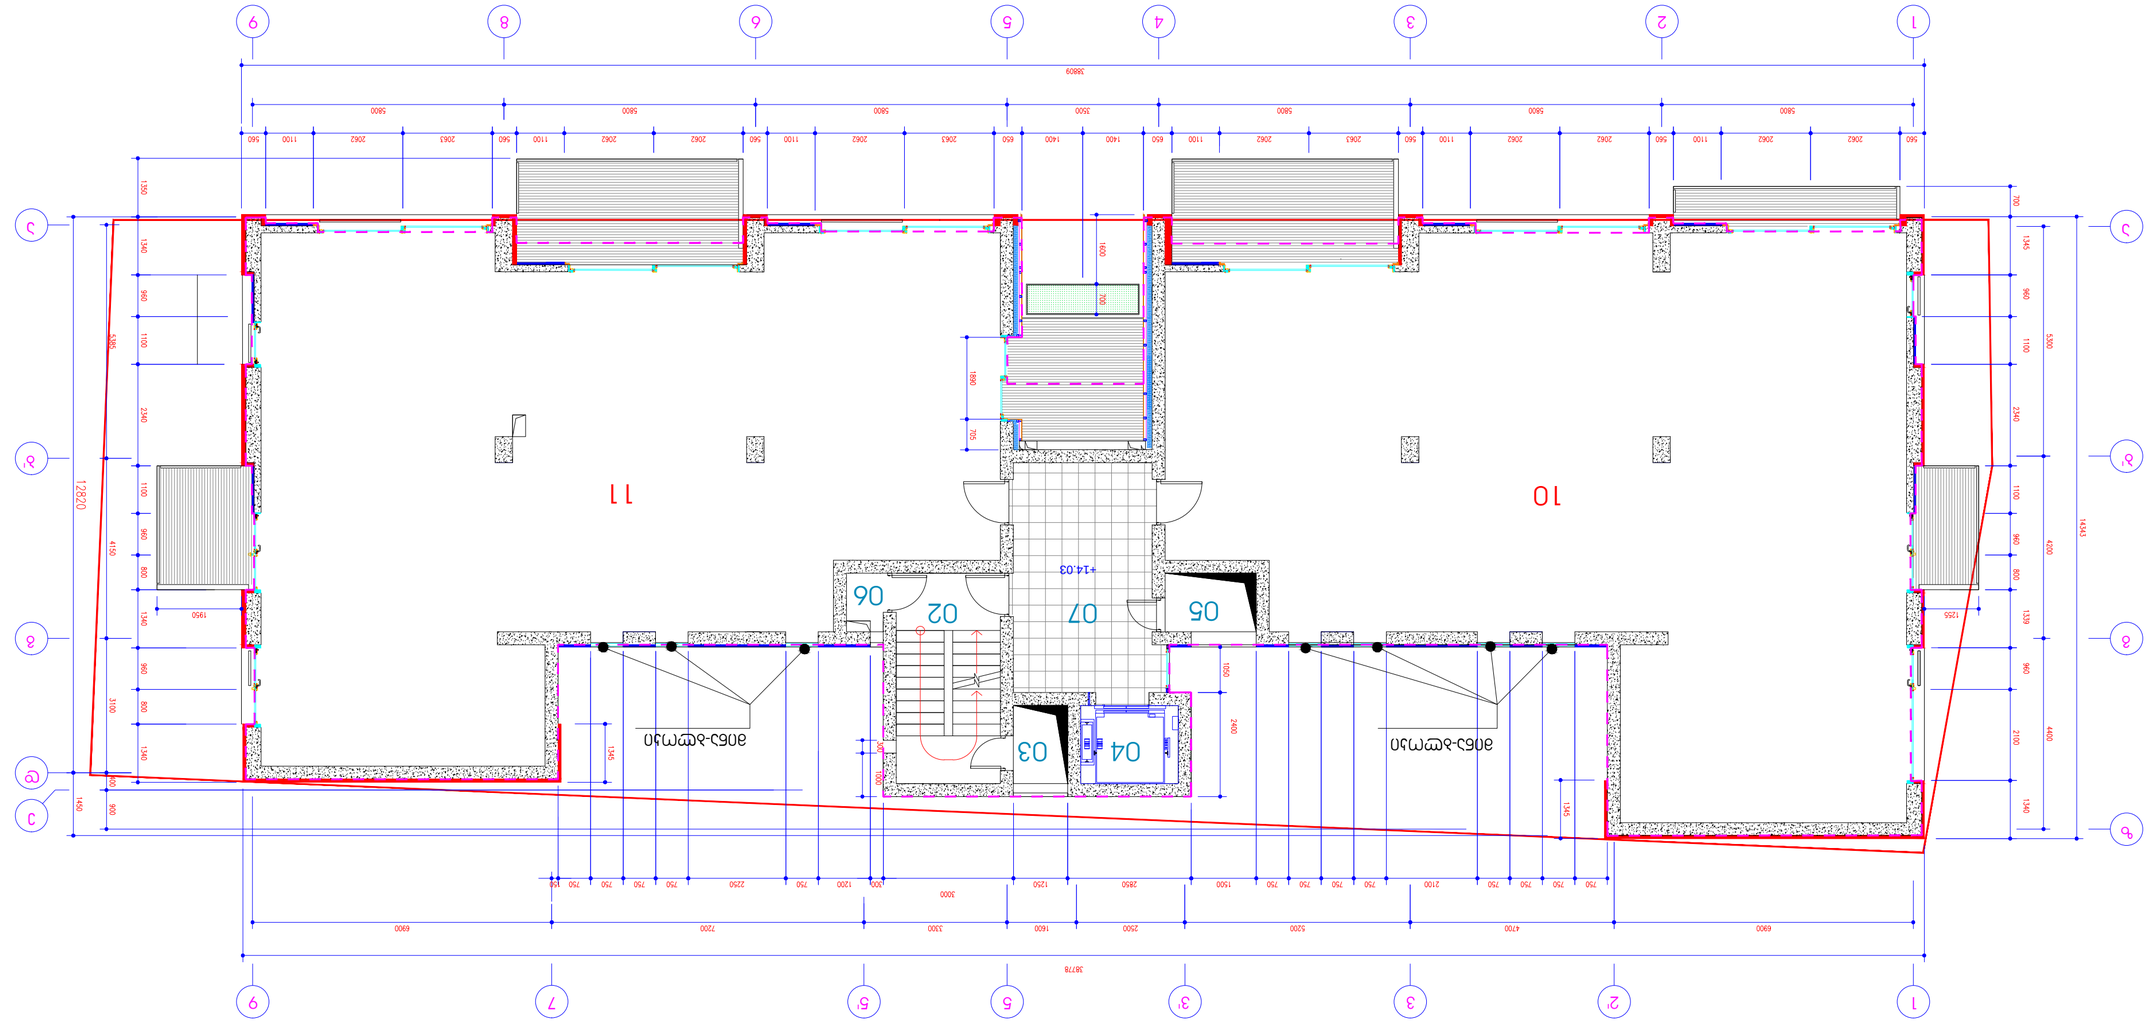

1 ა 2 3 4 5 6 8 9 ბ' გზ 1 3 3' 5 5' 9 აბ' გდე 2' 7 +14.03 თ-არქიტექტს მისამართი თბილისი, აბულაძის ქ. #21. ტელ.: (+995 599) 408152 თანამდებობა სახელი, გვარი ხელმოწერა პრ. არქიტექტორი დახაზა შეამოწმა გ. ინასარიძე გ. ინასარიძე თ. ალავერდაშვილი სტადია თარიღი 2013 პროექტი ფურცლის # ფურცლის რაოდ. მ 1:100 4 სართულის გეგმა +14.03 ნიშნულზე 10 11 03 05 02 06 07 04 ექსპლიკაცია # სათავსოს ტიპი

სართული
შიდა

ფართი მà საზაფხულო
ფართი მà საერთო

ფართი მà 10 ბინა 4 177.20 20.5 197.70 11 ბინა 4 165.50 26.7 192.20 02 კიბის უჯრედი 4 11.60 0.00 11.60 03 საკომუნიკაც. შახტა 4 2.20 0.00 2.20 04 ლიფტის შახტა 4 4.00 0.00 4.00 05 საკომუნიკაც. შახტა 4 2.80 0.00 2.80 06 დამხმარე სათავსო 4 1.00 0.00 1.00 07 ფოიე 4 18.10 0.00 18.10 ჯამი 382.4 47.2 429.6 შერეული ფუნქციის საცხოვრებელი სახლი აბაშიძის და არაყიშვილის ქუჩების გადაკვეთაზე 10 21 კ2 კოეფიციენტის საანგარიშოკონტური მინა-ბლოკი მინა-ბლოკი

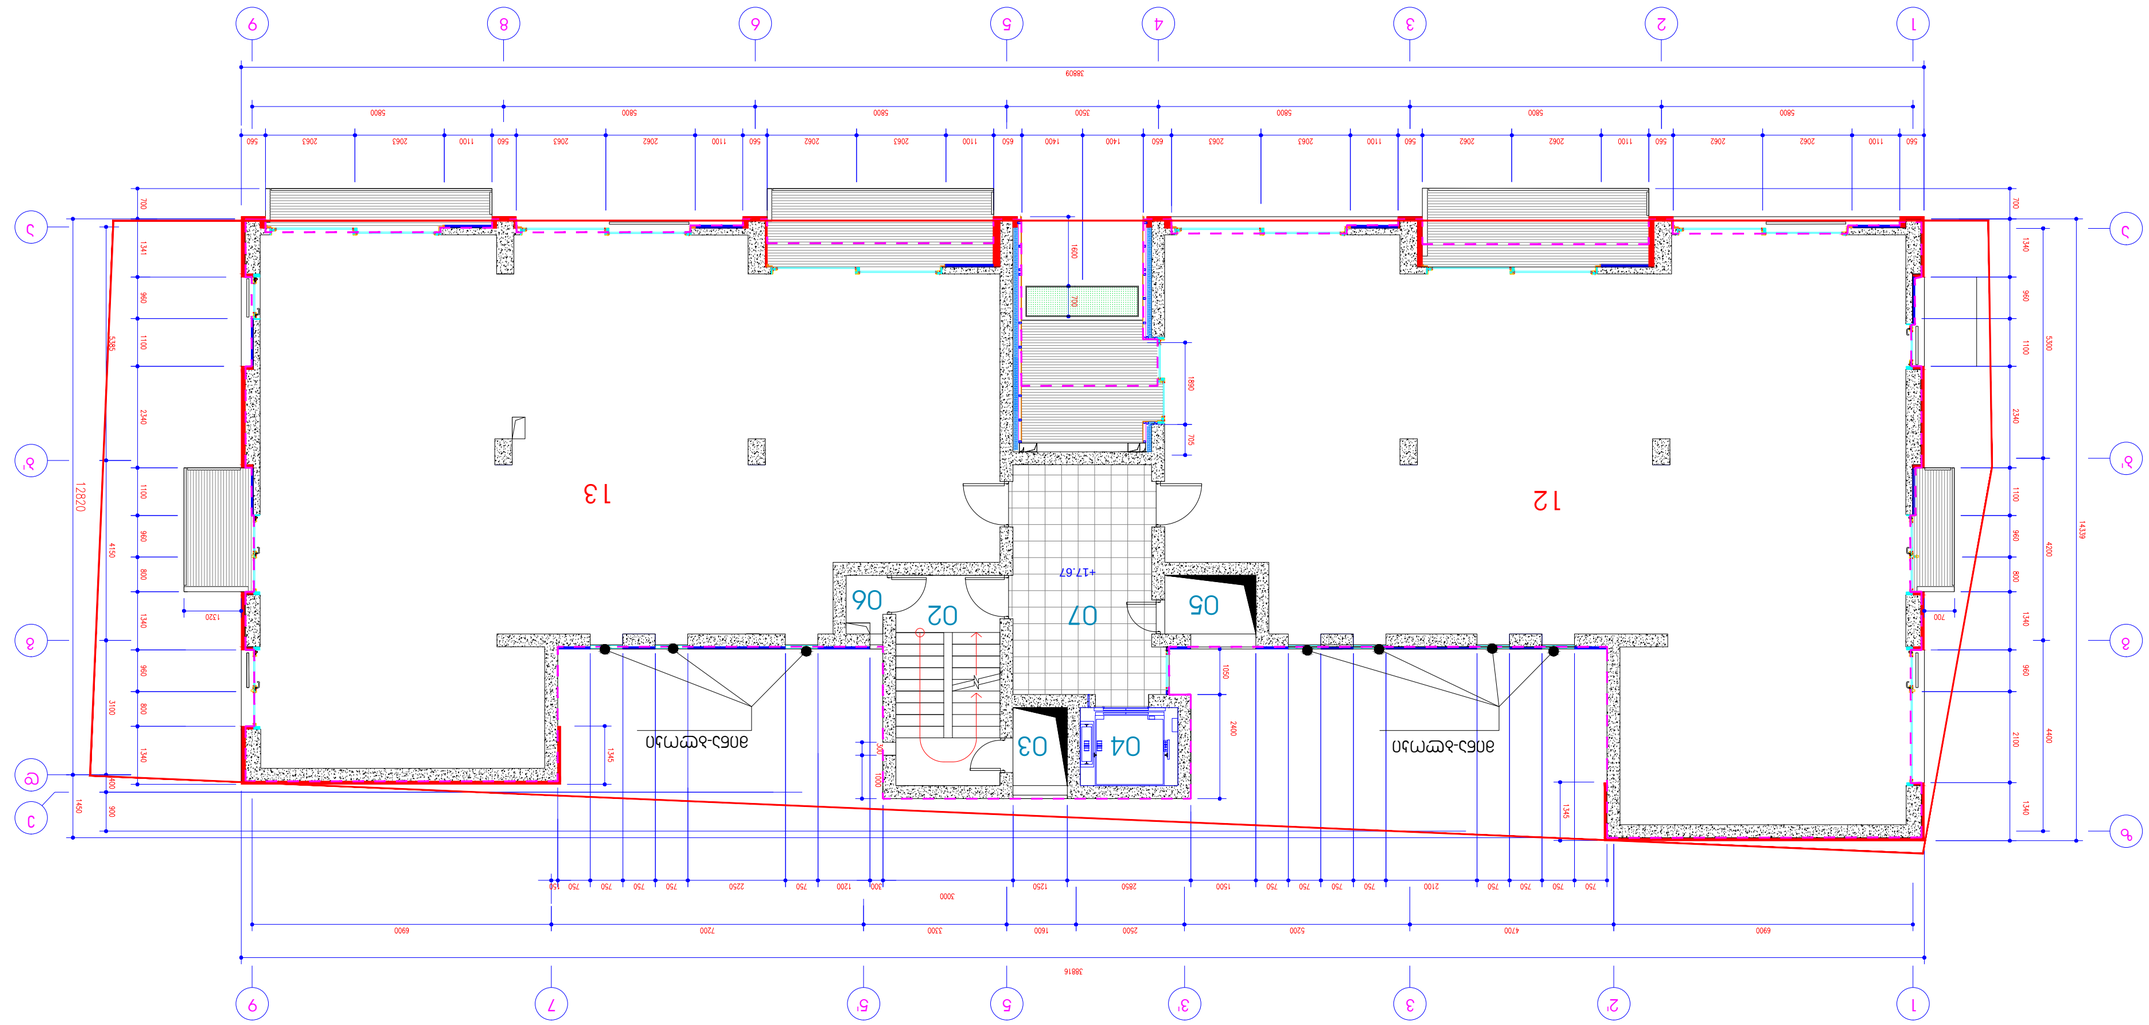

1 ა 2 3 4 5 6 8 9 ბ' გზ 1 3 3' 5 5' 9 აბ' გდე 2' 7 +17.67 თ-არქიტექტს მისამართი თბილისი, აბულაძის ქ. #21. ტელ.: (+995 599) 408152 თანამდებობა სახელი, გვარი ხელმოწერა პრ. არქიტექტორი დახაზა შეამოწმა გ. ინასარიძე გ. ინასარიძე თ. ალავერდაშვილი სტადია თარიღი 2013 პროექტი ფურცლის # ფურცლის რაოდ. მ 1:100 5 სართულის გეგმა +17.67 ნიშნულზე 12 13 03 05 02 06 07 04 ექსპლიკაცია # სათავსოს ტიპი

სართული
შიდა

ფართი მà საზაფხულო
ფართი მà საერთო

ფართი მà 12 ბინა 5 176.40 20.2 196.60 13 ბინა 5 163.80 18.3 182.10 02 კიბის უჯრედი 5 11.60 0.00 11.60 03 საკომუნიკაც. შახტა 5 2.20 0.00 2.20 04 ლიფტის შახტა 5 4.00 0.00 4.00 05 საკომუნიკაც. შახტა 5 2.80 0.00 2.80 06 დამხმარე სათავსო 5 1.00 0.00 1.00 07 ფოიე 5 18.10 0.00 18.10 ჯამი 379.9 38.5 418.4 შერეული ფუნქციის საცხოვრებელი სახლი აბაშიძის და არაყიშვილის ქუჩების გადაკვეთაზე 11 21 კ2 კოეფიციენტის საანგარიშოკონტური მინა-ბლოკი მინა-ბლოკი

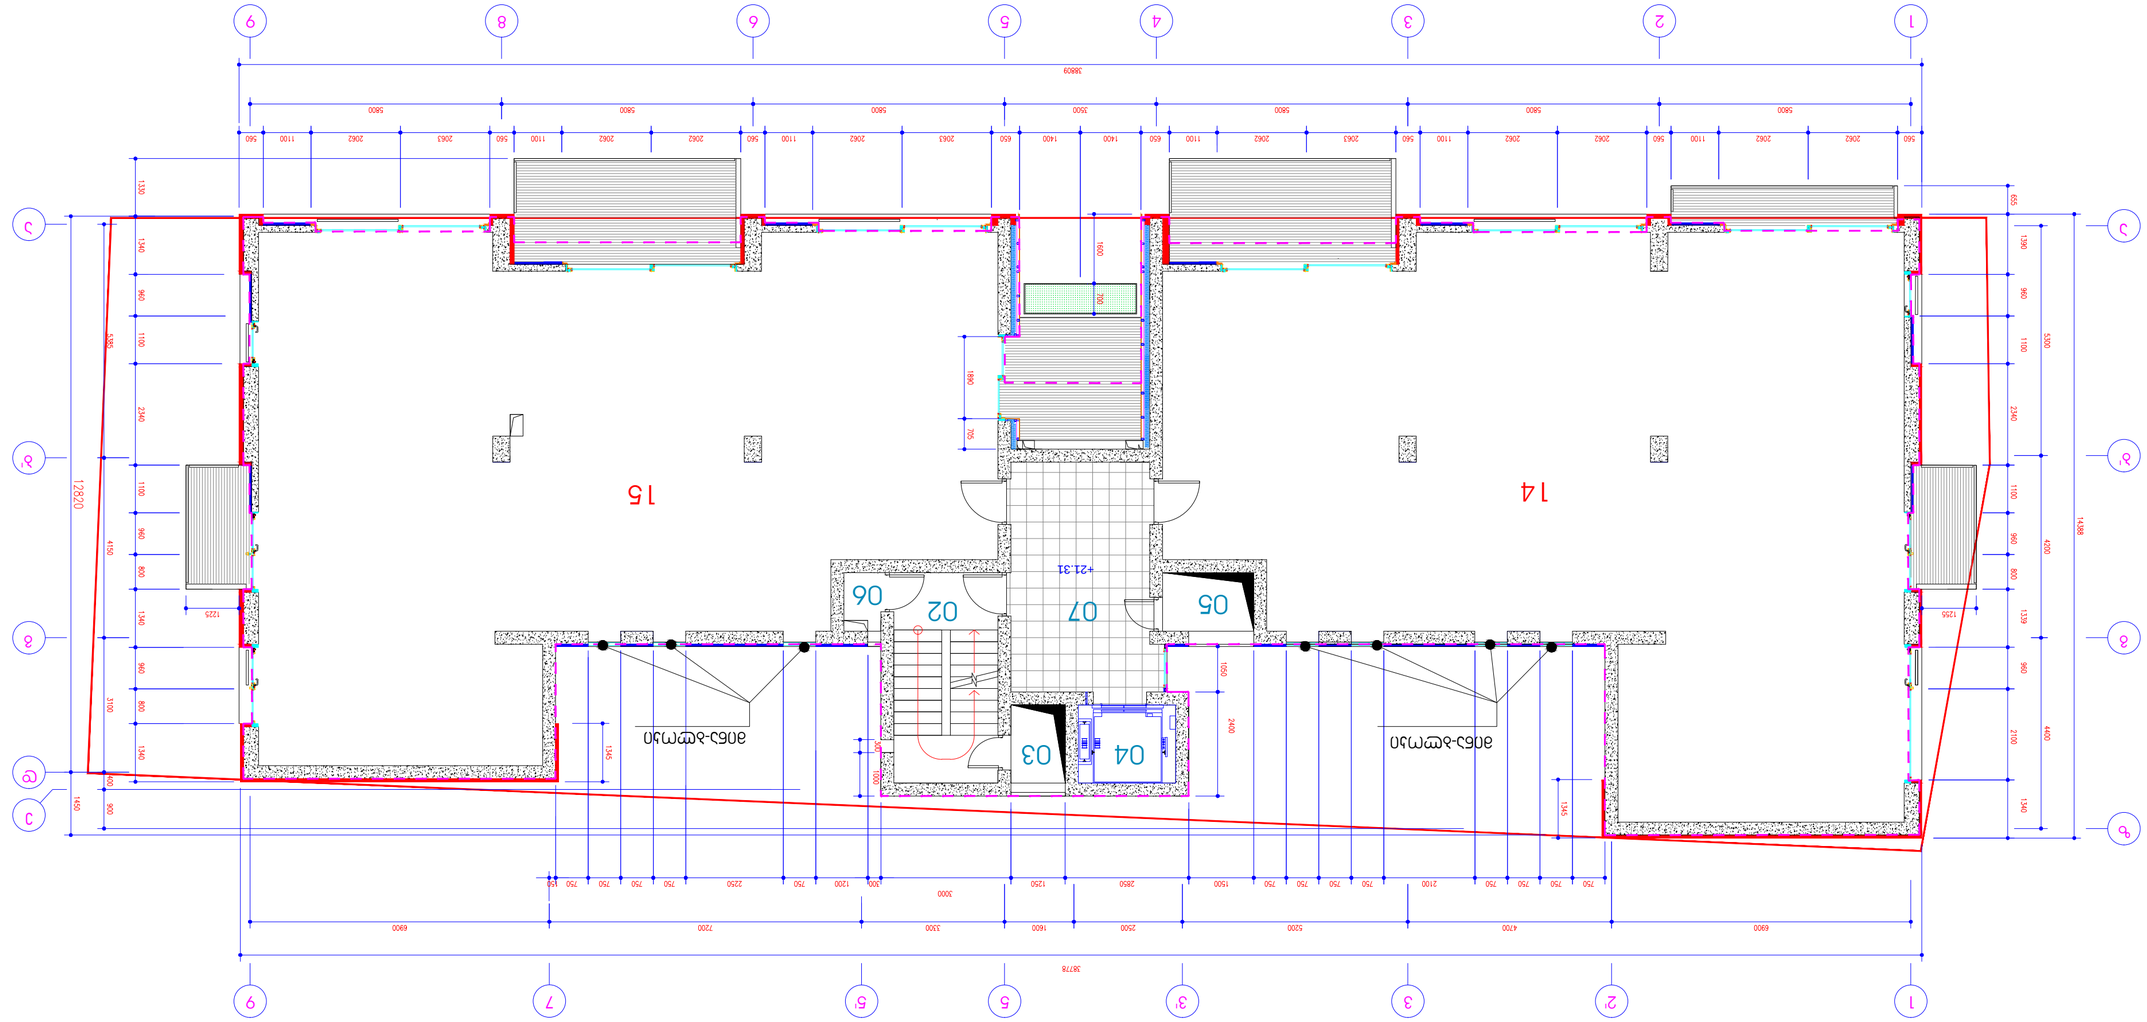












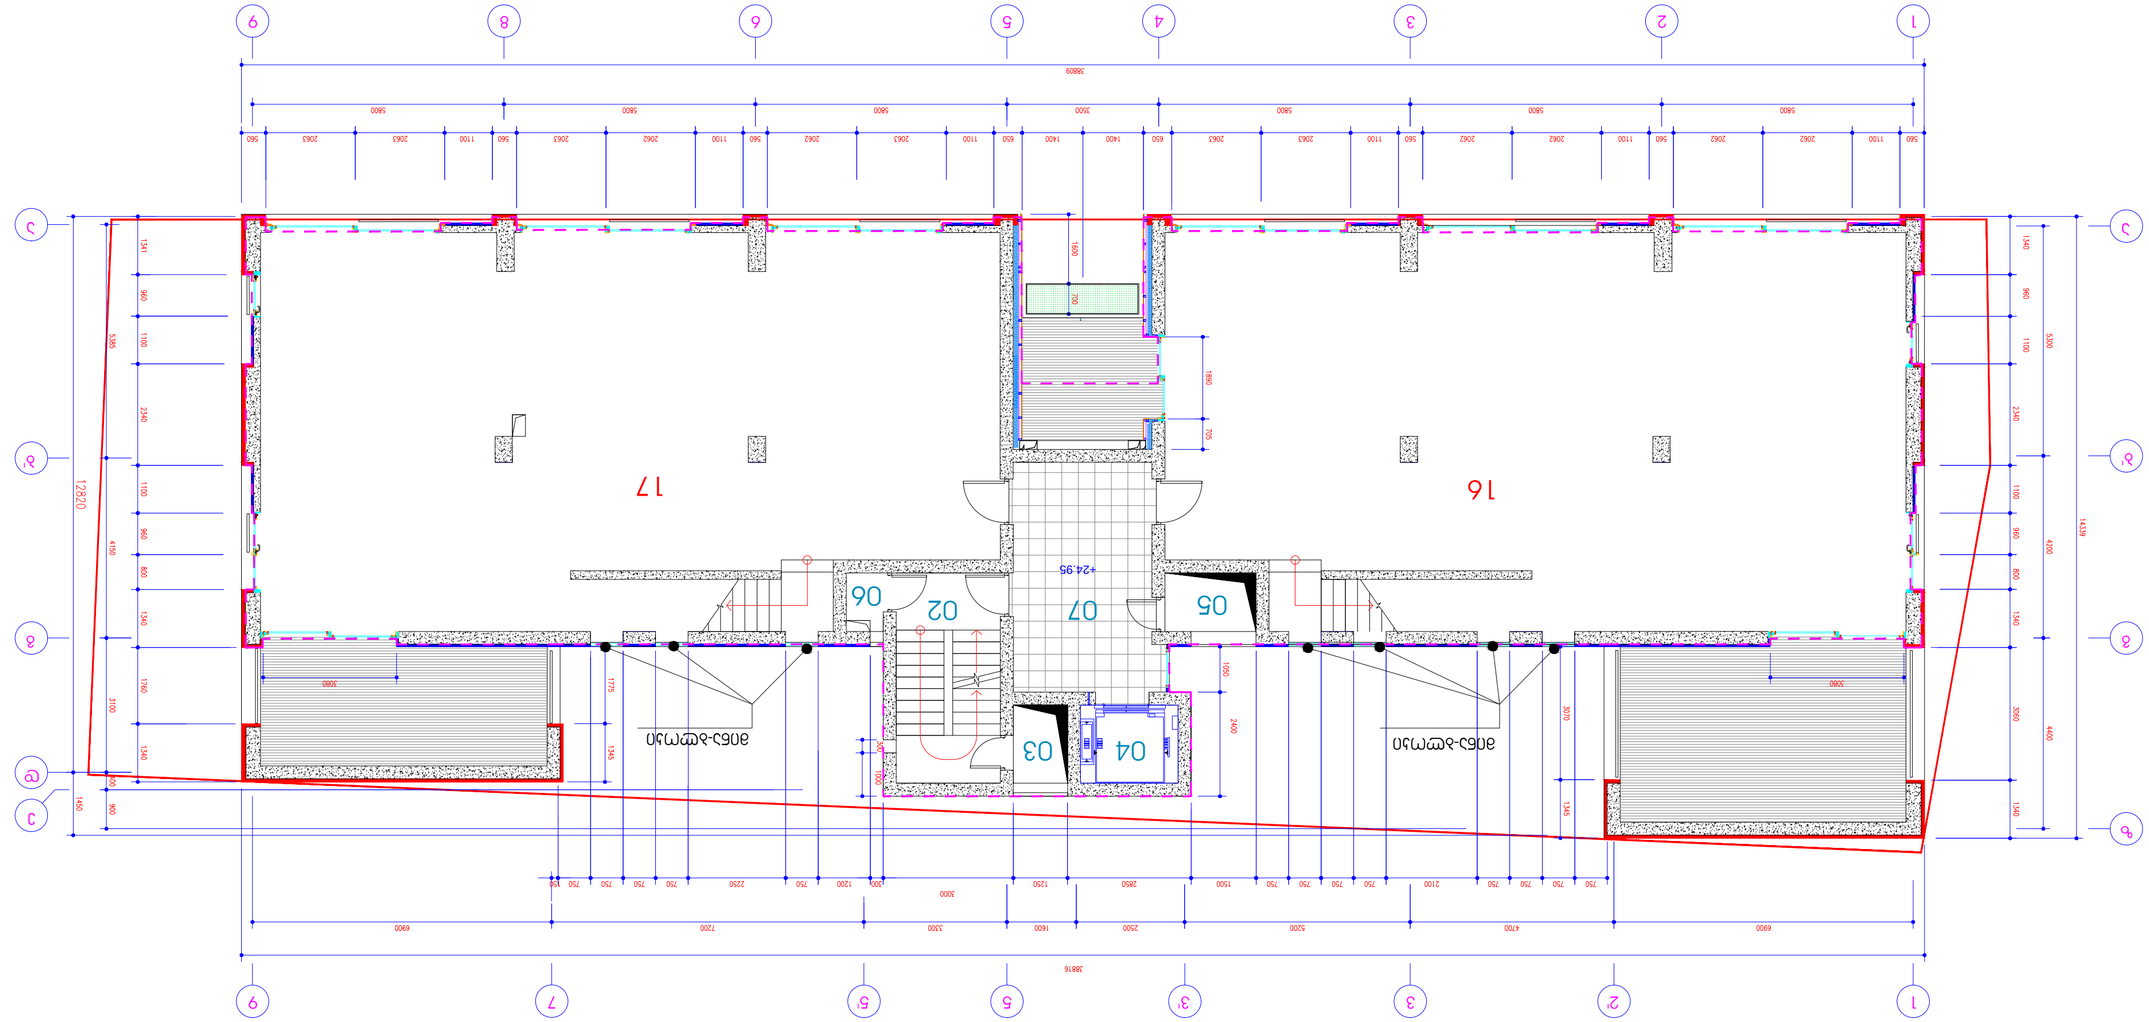

1 ა 2 3 4 5 6 8 9 ბ' გზ 1 3 3' 5 5' 9 აბ' გდე 2' 7 +24.95 თ-არქიტექტს მისამართი თბილისი, აბულაძის ქ. #21. ტელ.: (+995 599) 408152 თანამდებობა სახელი, გვარი ხელმოწერა პრ. არქიტექტორი დახაზა შეამოწმა გ. ინასარიძე გ. ინასარიძე თ. ალავერდაშვილი სტადია თარიღი 2013 პროექტი ფურცლის # ფურცლის რაოდ. მ 1:100 7 სართულის გეგმა +24.95 ნიშნულზე 16 17 03 05 02 06 07 04 ექსპლიკაცია # სათავსოს ტიპი

სართული
შიდა

ფართი მà საზაფხულო
ფართი მà საერთო

ფართი მà 16 ბინა 7 153.30 36.1 189.40 17 ბინა 7 150.40 18.9 169.30 02 კიბის უჯრედი 7 11.60 0.00 11.60 03 საკომუნიკაც. შახტა 7 2.20 0.00 2.20 04 ლიფტის შახტა 7 4.00 0.00 4.00 05 საკომუნიკაც. შახტა 7 2.80 0.00 2.80 06 დამხმარე სათავსო 7 1.00 0.00 1.00 07 ფოიე 7 18.10 0.00 18.10 ჯამი 343.4 55.0 398.4 შერეული ფუნქციის საცხოვრებელი სახლი აბაშიძის და არაყიშვილის ქუჩების გადაკვეთაზე 13 21 კ2 კოეფიციენტის საანგარიშოკონტური მინა-ბლოკი მინა-ბლოკი

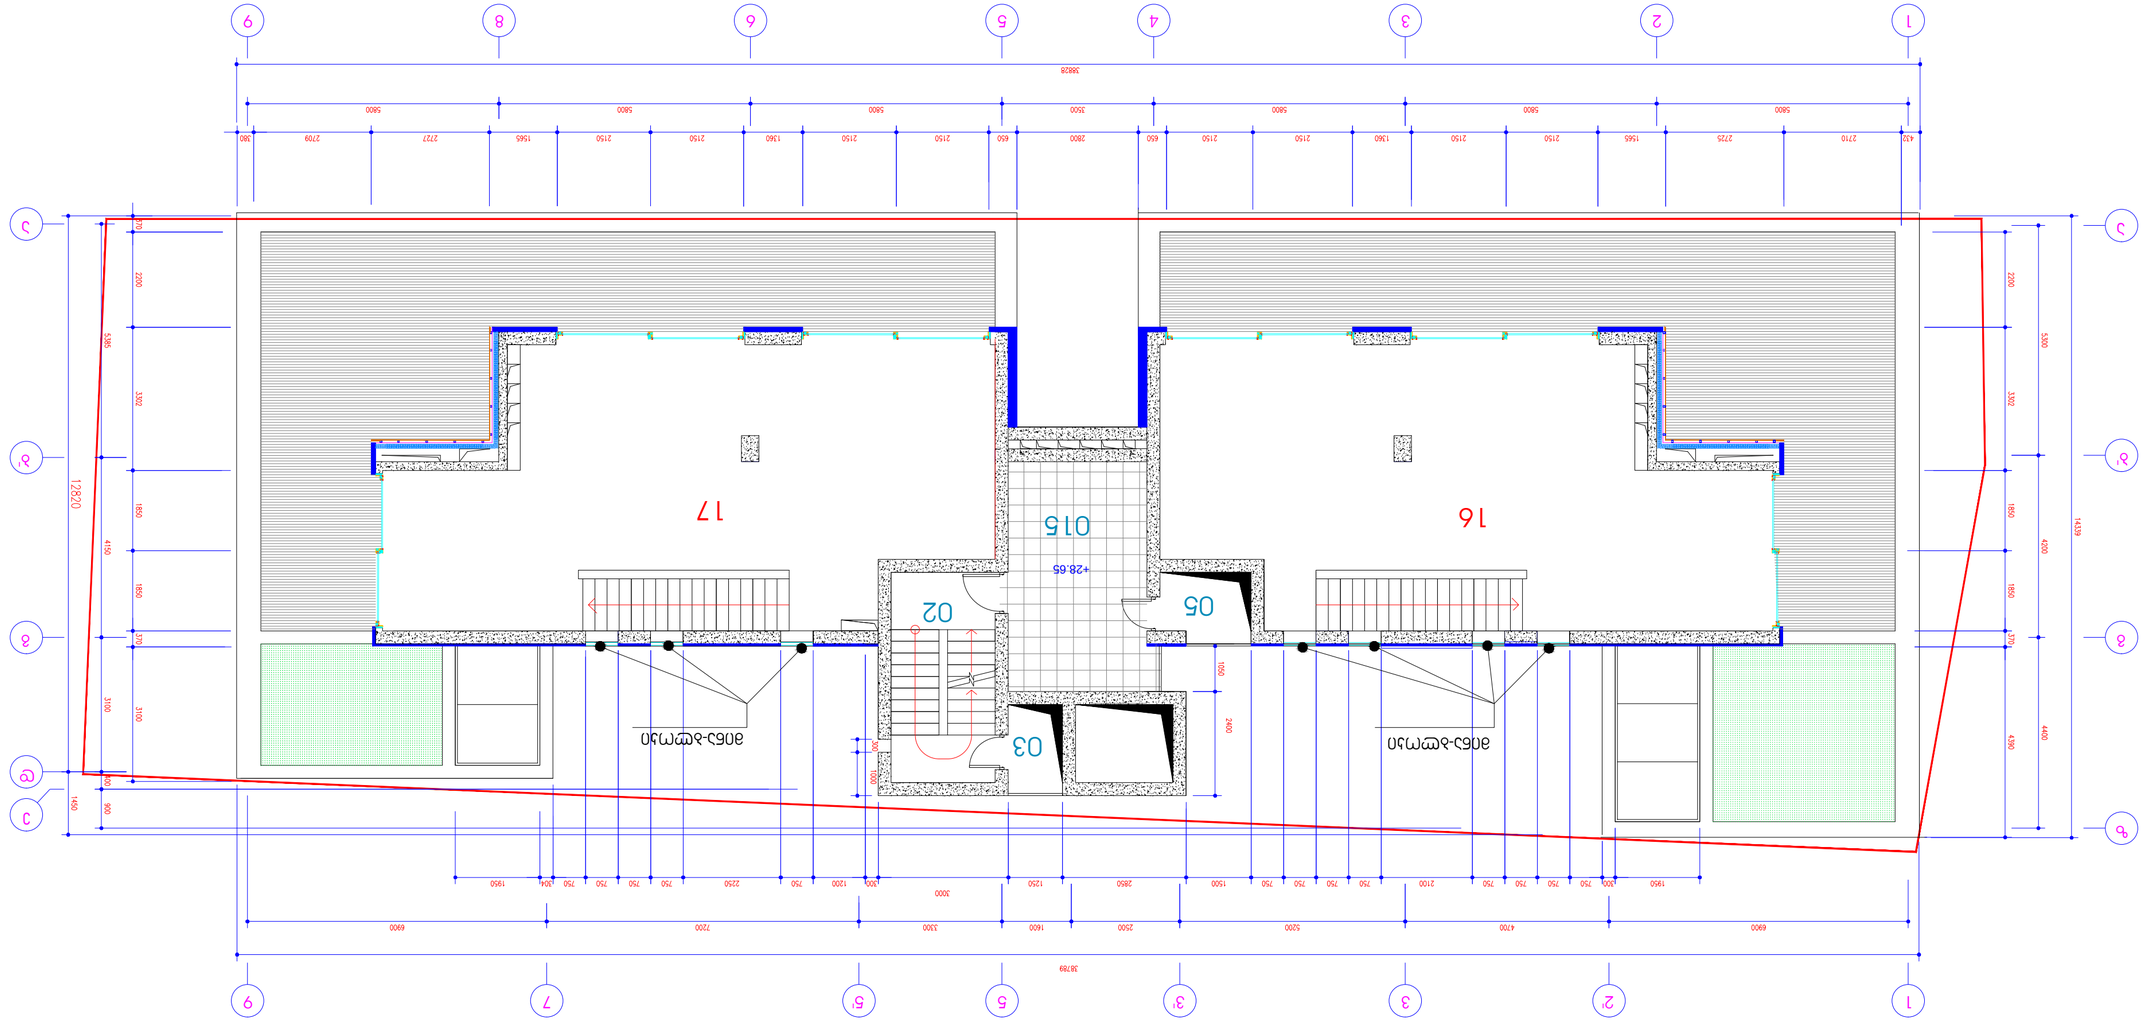

1 ა 2 3 4 5 6 8 9 ბ' გზ 1 3 3' 5 5' 9 აბ' გდე 2' 7 +28.65 თ-არქიტექტს მისამართი თბილისი, აბულაძის ქ. #21. ტელ.: (+995 599) 408152 თანამდებობა სახელი, გვარი ხელმოწერა პრ. არქიტექტორი დახაზა შეამოწმა გ. ინასარიძე გ. ინასარიძე თ. ალავერდაშვილი სტადია თარიღი 2013 პროექტი ფურცლის # ფურცლის რაოდ. მ 1:100 8 სართულის გეგმა +28.65 ნიშნულზე 16 17 03 05 02 ექსპლიკაცია # სათავსოს ტიპი

სართული

შიდა
ფართი მà

საზაფხულო
ფართი მà

საერთო

ფართი მà 16 ბინა 8 75.60 63.9 139.50 17 ბინა 8 75.10 63.9 139.00 02 კიბის უჯრედი 8 11.60 0.00 11.60 03 საკომუნიკაც. შახტა 8 2.20 0.00 2.20 05 საკომუნიკაც. შახტა 8 2.80 0.00 2.80 015 ტექნიკური სათავსო 8 0.00 17.90 17.90 ჯამი 167.3 145.7 313.0 015 შენიშვნა 1.შენობაში გათვალისწინებულია ცენტრალური გათბობის და კონდენცირების სისტემა+28.45 ნიშნულზე(fankoilis

და ჩილერის ტიპის). , 015-სათავსოში განთავსდება საქვაბედა Cileri. შერეული ფუნქციის საცხოვრებელი სახლი აბაშიძის და არაყიშვილის ქუჩების გადაკვეთაზე 3 21 მინა-ბლოკი მინა-ბლოკი

შერეული ფუნქციის საცხოვრებელი სახლი აბაშიძის და არაყიშვილის ქუჩების გადაკვეთაზე

სახურავის გეგმა
+31.60 ნიშნულზე

მ 1:100

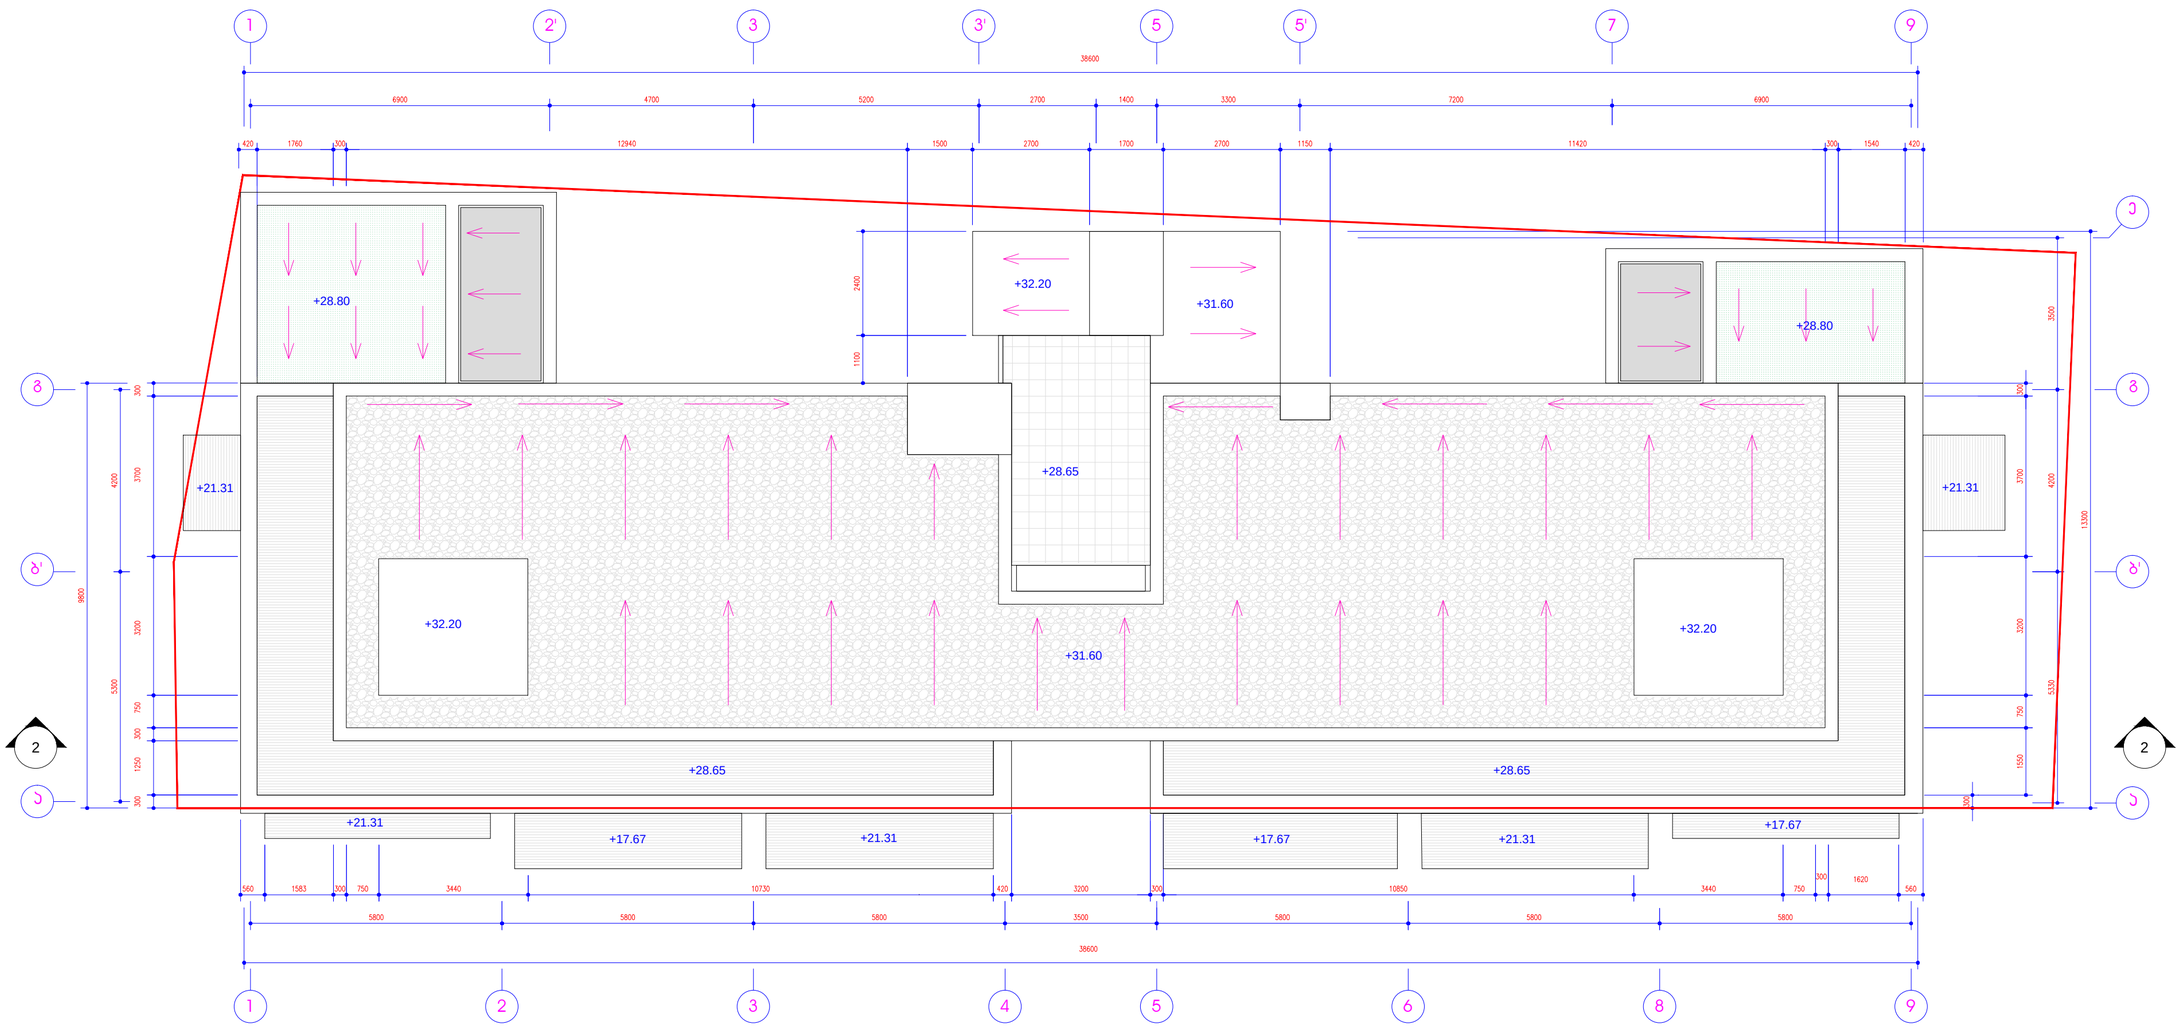

თ-არქიტექტს

თანამდებობა	სახელი, გვარი	ხელმოწერა
პრ. არქიტექტორი	ზ. ონაშვილი	
დახატა	ზ. ონაშვილი	
შეამოწმა	თ. ალექსიძე/ზ.ონაშვილი	

სტადია		ფორმატი
თარიღი	ფურცლის №	ფურცლის რაოდ.
2013	15	21