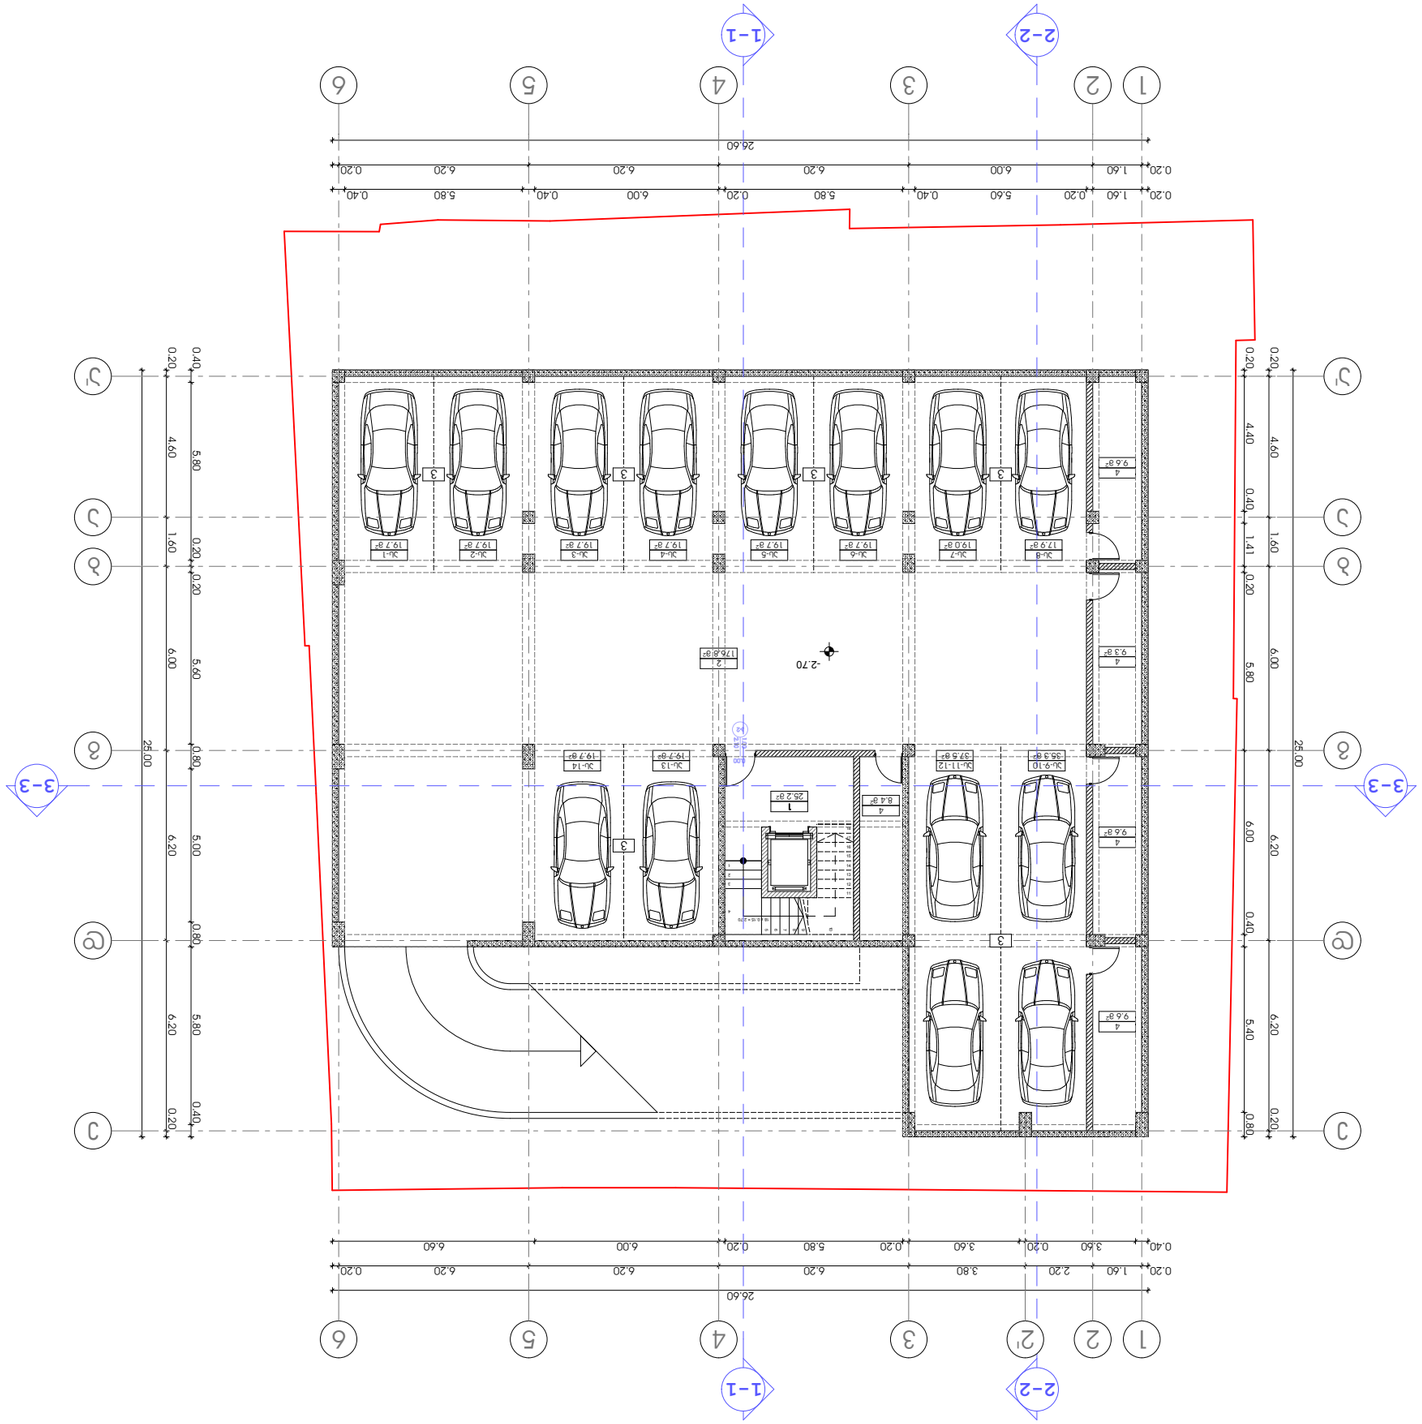
























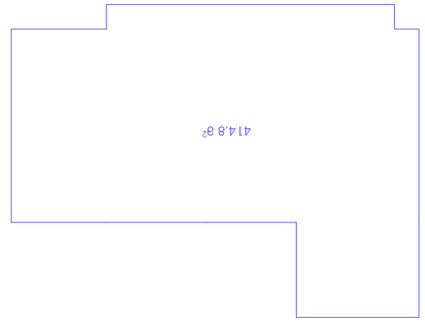


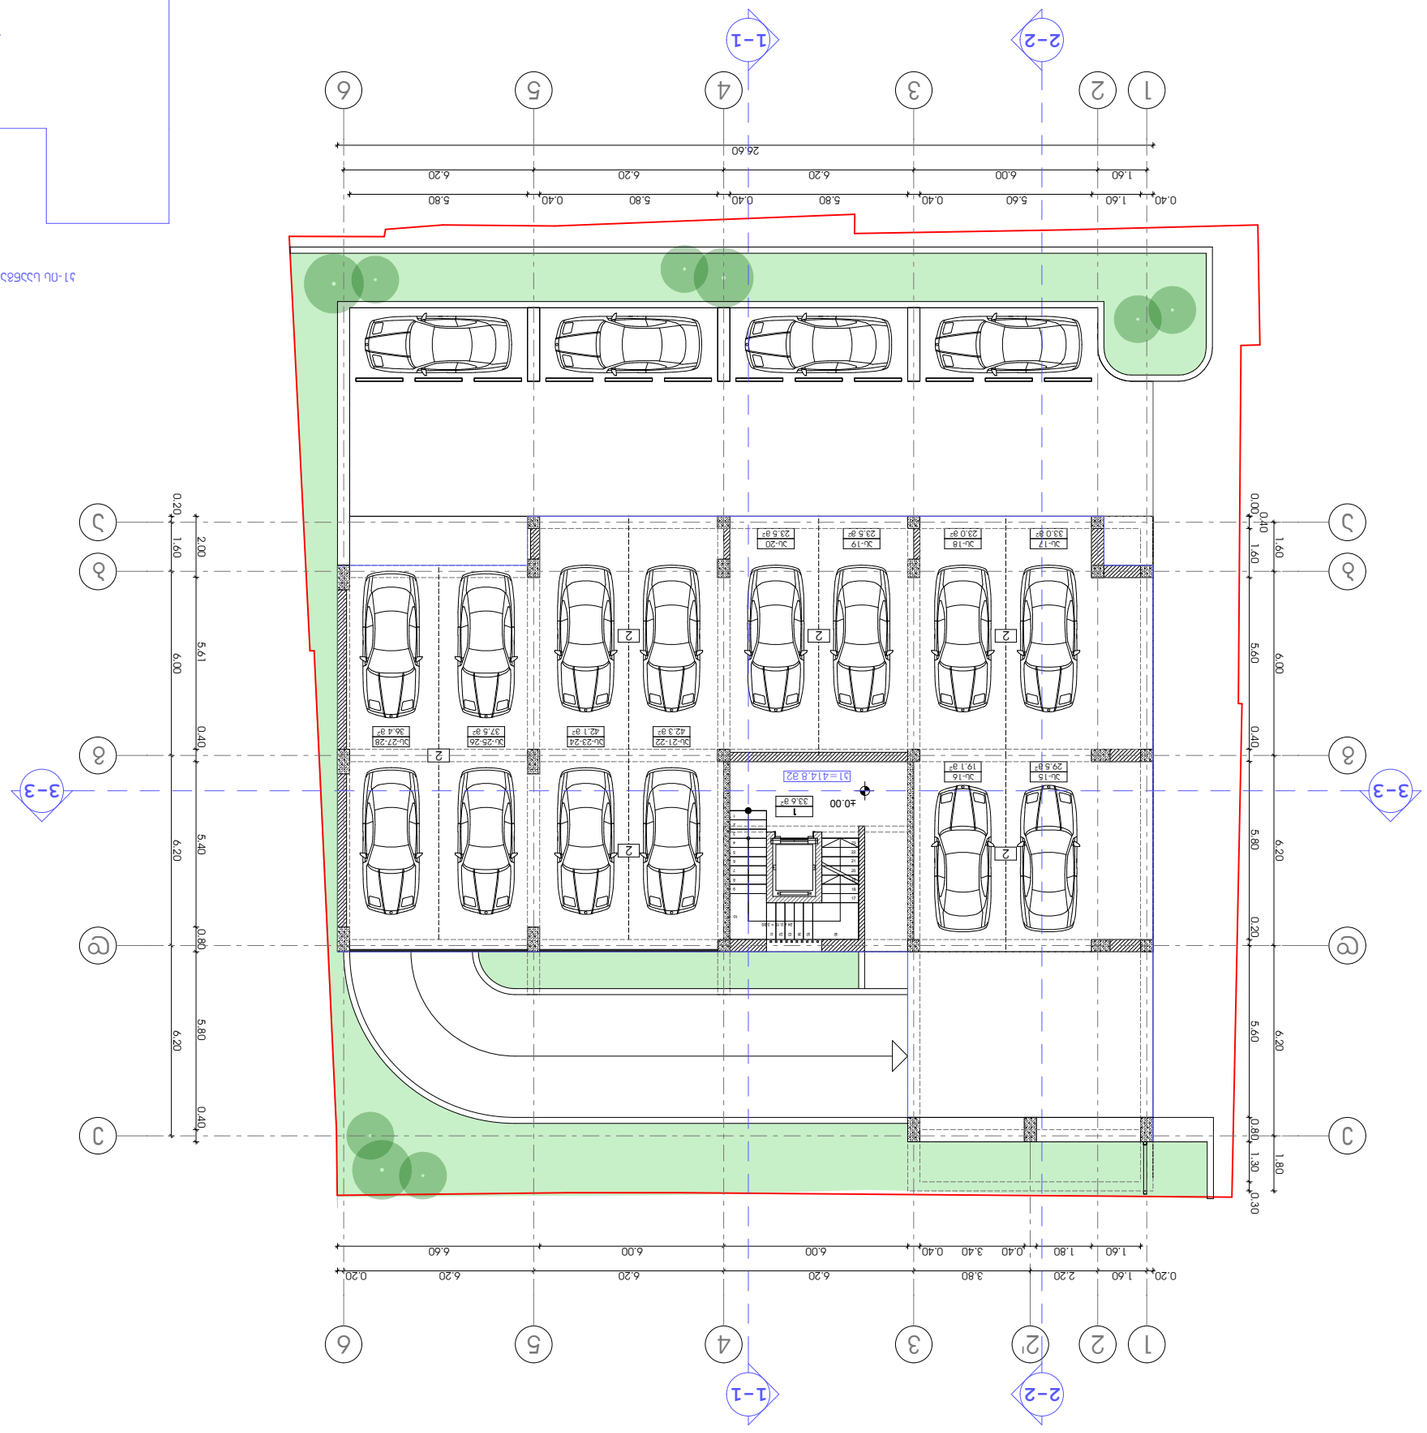











































































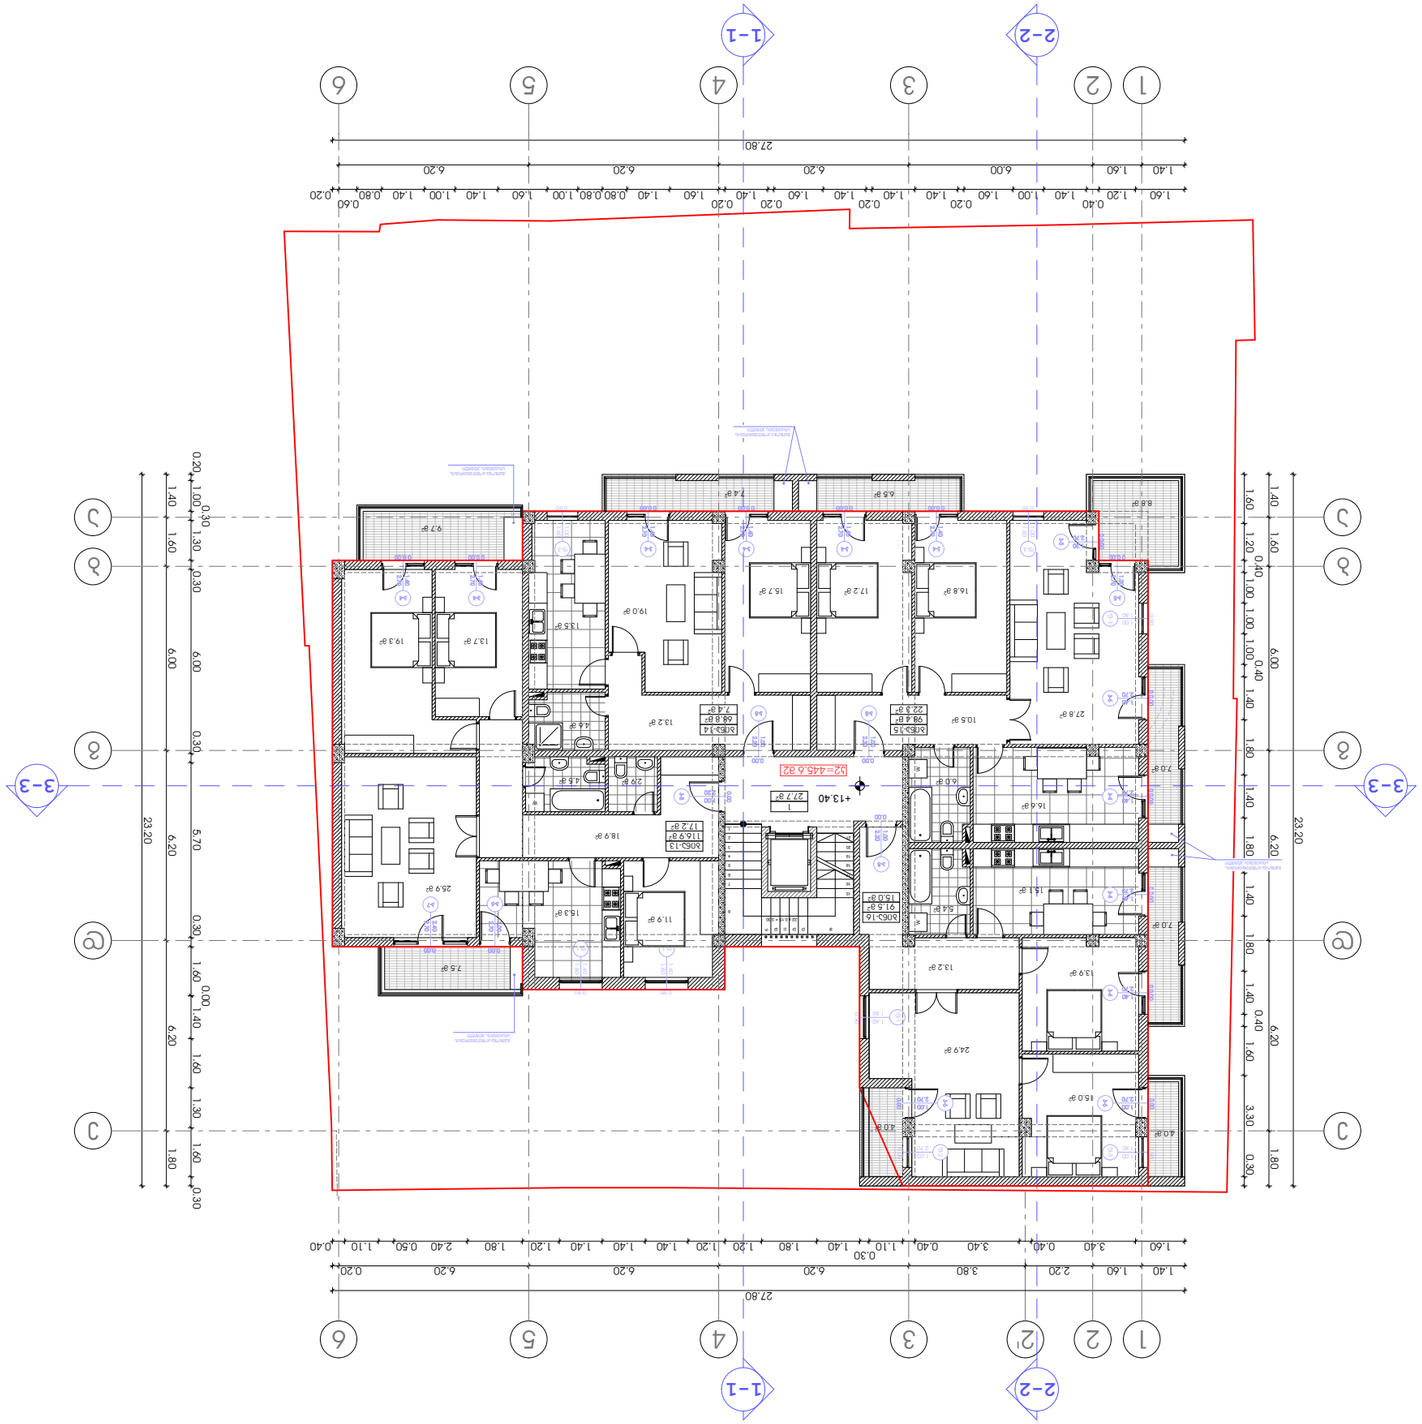



























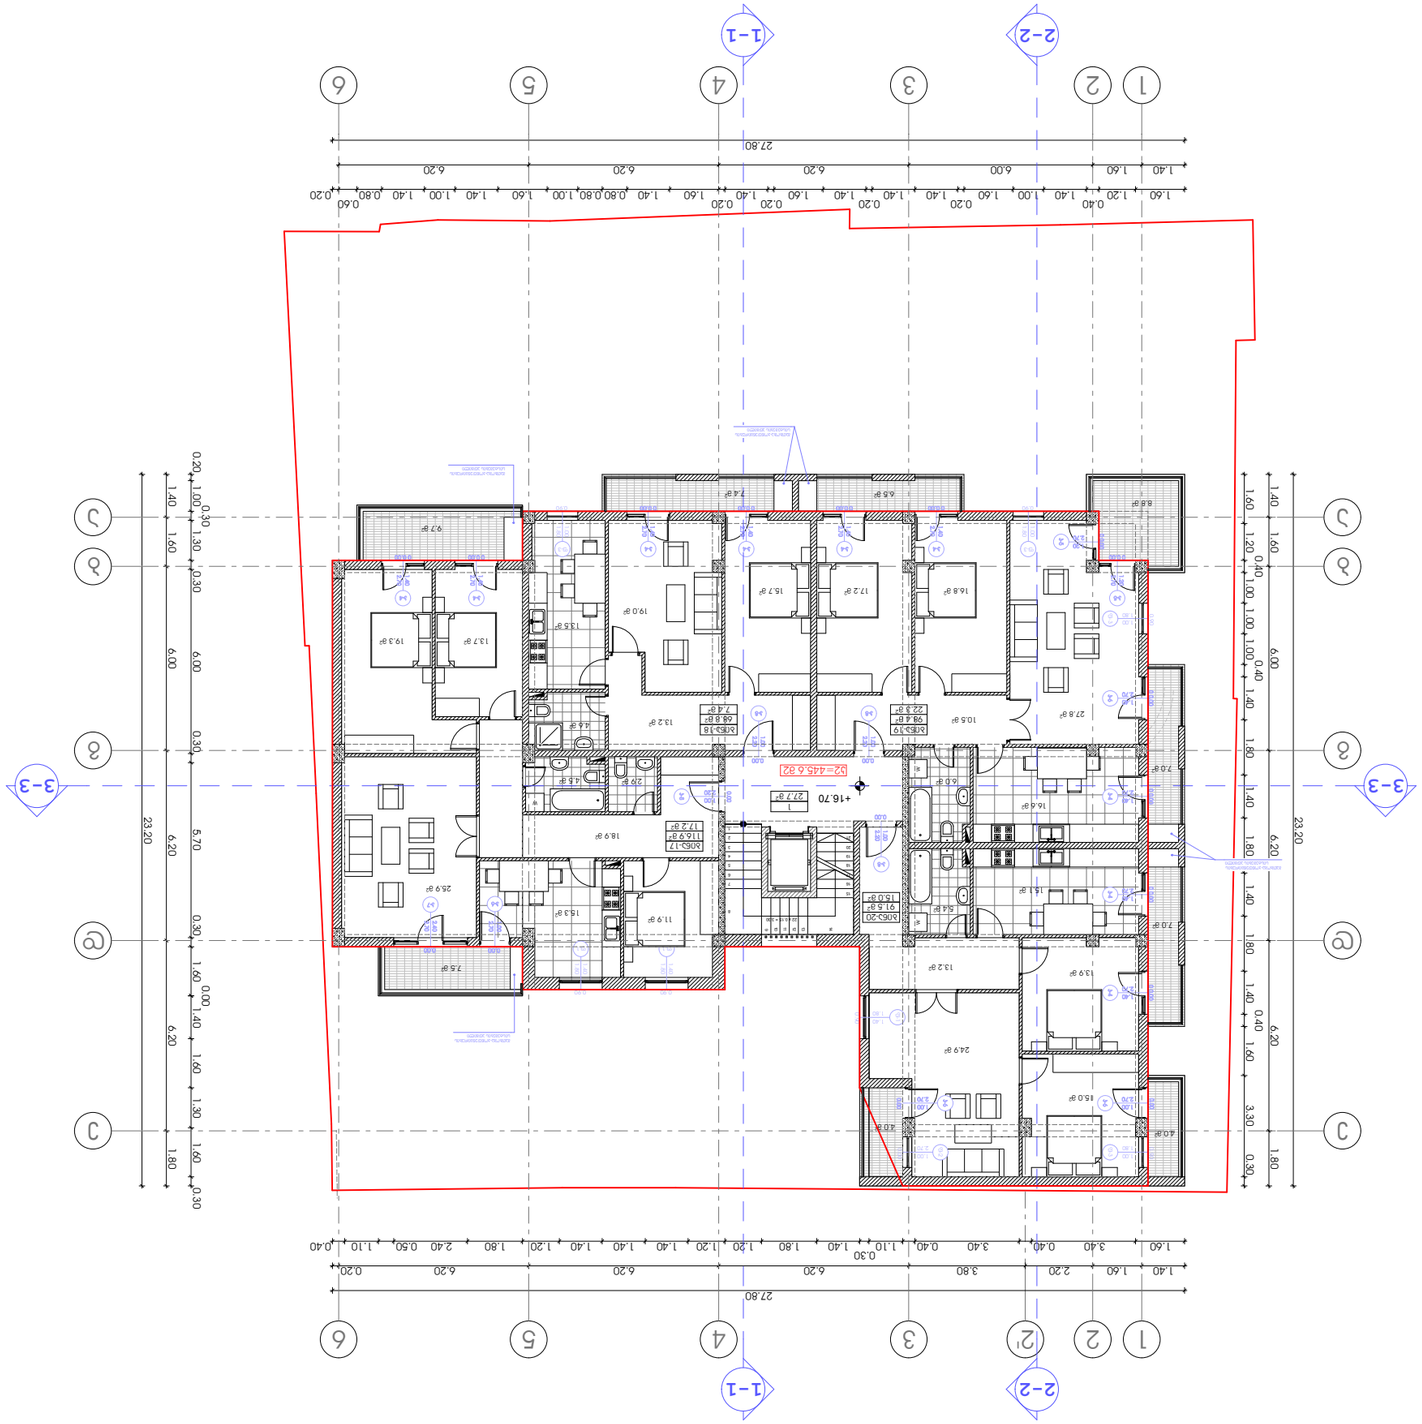



























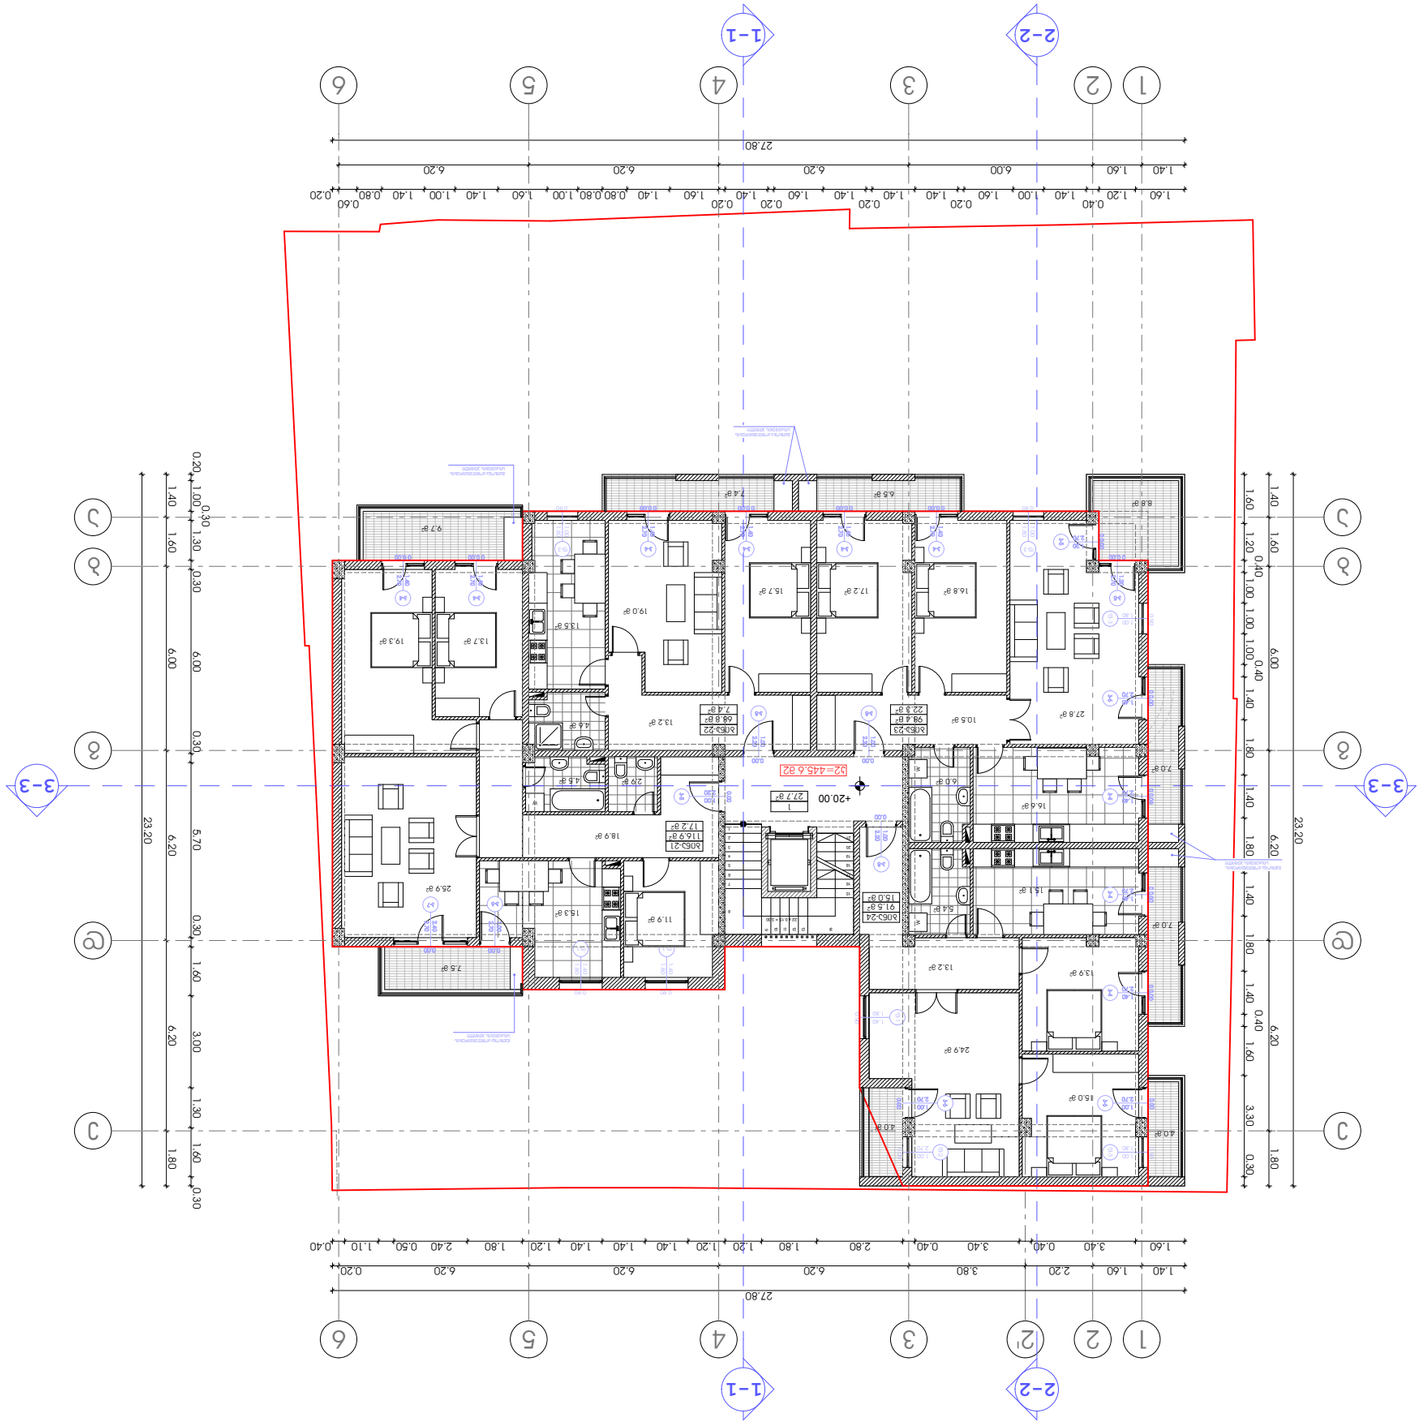





პროექტის სახელწოდება

ქ. თბილისში, ვაკე-საბურთალოს რ-ნში, ბუდაპეშტის I შესახვევი №6-№8-ში (ნაკ. №005/055) მრავალბინიანი საცხოვრებელი სახლის რეკონსტრუქციის პროექტი

ექსპლიკაცია:

1. სადარბაზო
2. საცხოვრებელი ბინა

სართულის ტექნიკურ-ეკონომიკური მაჩვენებლები:

სართულის საერთო ფართი - 465.2 მ²
მათ შორის:
სადარბაზოს ფართი - 27.7 მ²
საცხოვრებელი ბინების ფართი - 375.6 მ²
საზაფხულო ფართი - 61.9 მ²

სათავსის დასახელება	ფართი შიდა კონტურზე	საზაფხულო ფართი	საერთო ფართი
ბინა №25	116.9 მ²	17.2 მ²	134.1 მ²
ბინა №26	68.8 მ²	7.4 მ²	76.2 მ²
ბინა №27	98.4 მ²	22.3 მ²	120.7 მ²
ბინა №28	91.5 მ²	15.0 მ²	106.5 მ²
ჯამი	375.6 მ²	61.9 მ²	437.5 მ²
სადარბაზო			27.7 მ²
სულ საერთო ფართობი			465.2 მ²

პირობითი ნიშნები

- ნაკვეთის საზღვარი
- +23.30 — არქიტექტურული ნიშნული
- 1 / 27.7 მ² — ექსპლიკაციის ნუმერაცია / საერთო ფართობი
- ბინა-1 / 116.9 მ² / 17.2 მ² — ბინის ნუმერაცია / ფართი შიდა კონტურზე / საზაფხულო ფართი
- 1-1 — ჭრილის ხაზი

N

0 1 2 3 4 5 6 7 8 9 10

შ.პ.ს. "Unix Construction and Development Group"

ქ. თბილისი, ვაკე-საბურთალოს რაიონი, ბუდაპეშტის I შეს. №6 და №8

ტელ.: 599 55 19 51
ელ-ფოსტა: giodatbar@yahoo.com

თანამდებობა	გვარი	ხელმოწერა	თარიღი
დირექტორი	გ. მუსაშვილი		
პროექ. ავტორი	ნ. სიხარულიძე		
დაამუშავა	ნ. სიხარულიძე		
მასშტაბი	1:100	სარეკონსტრუქციო ობიექტის VIII სართულის არსებული გეგმა +23.30 ნიშნულზე	
თარიღი			
სტადია		ფურცლები	ფურცელი
პროექტი		26	ა-10













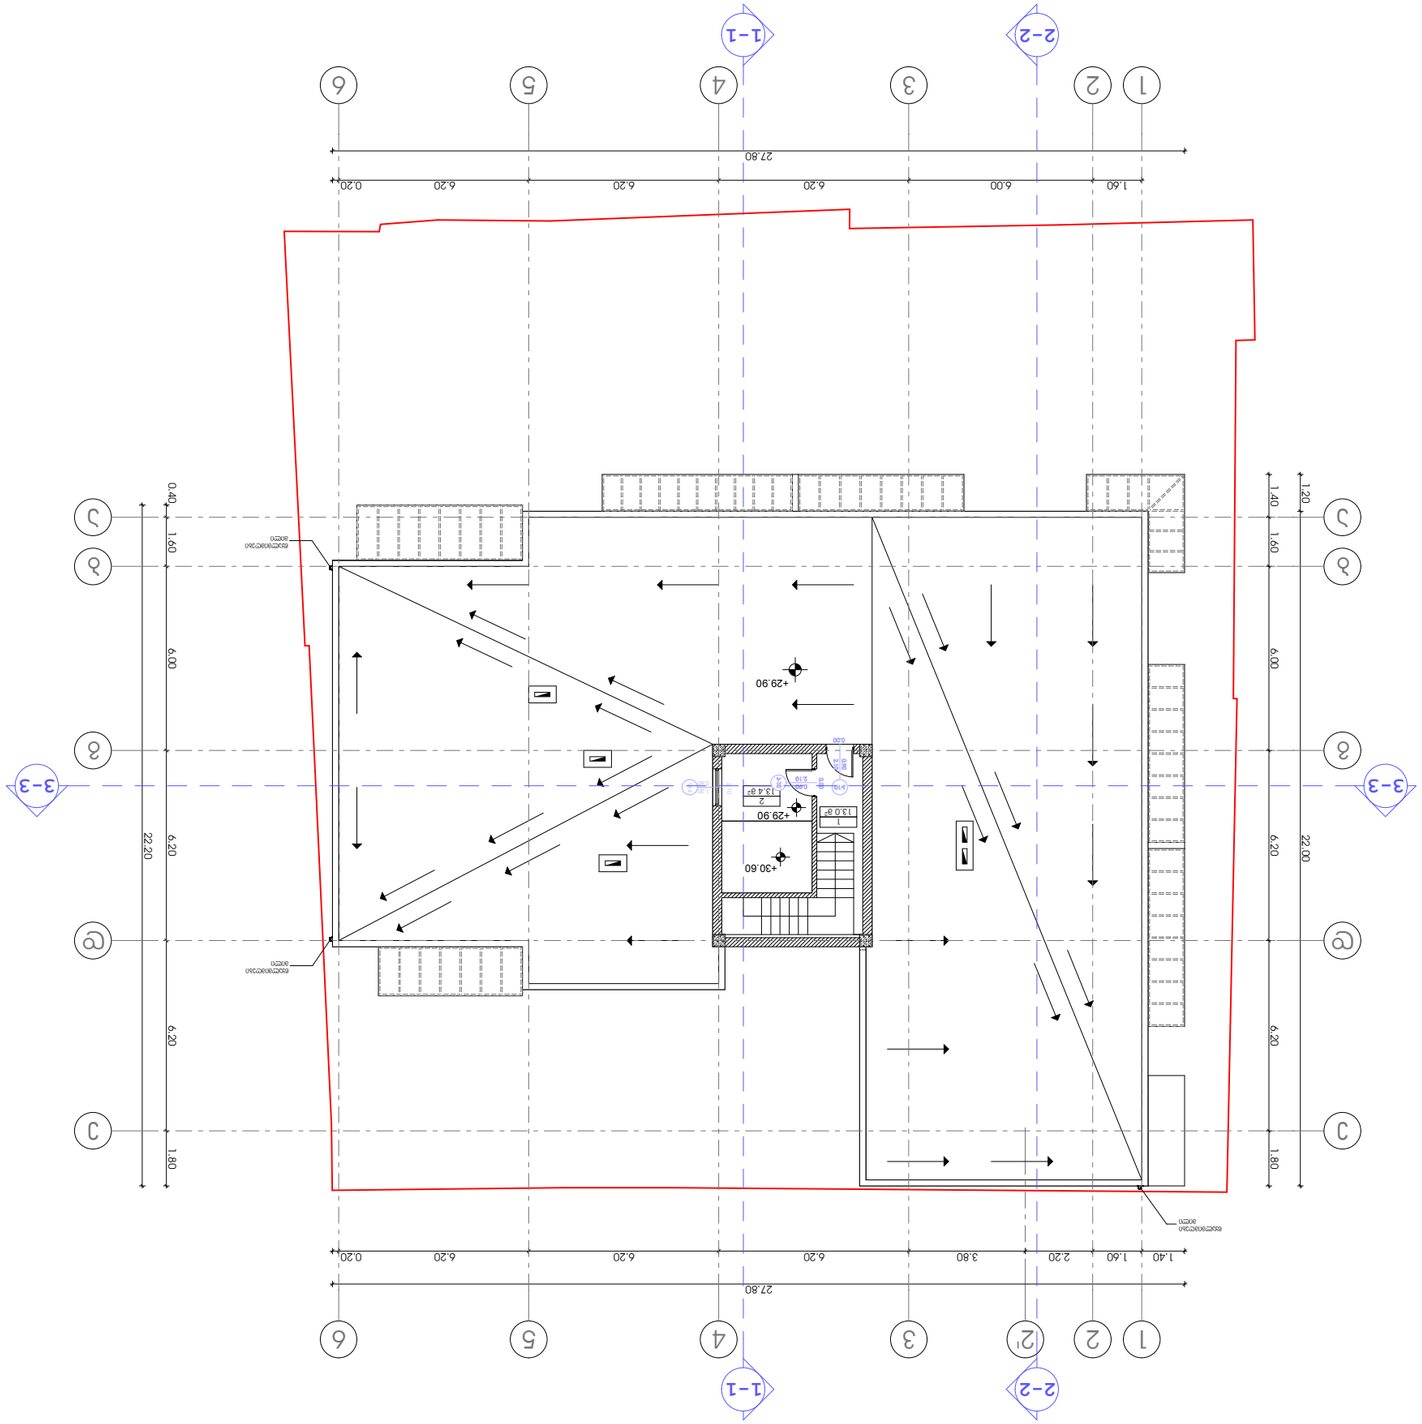











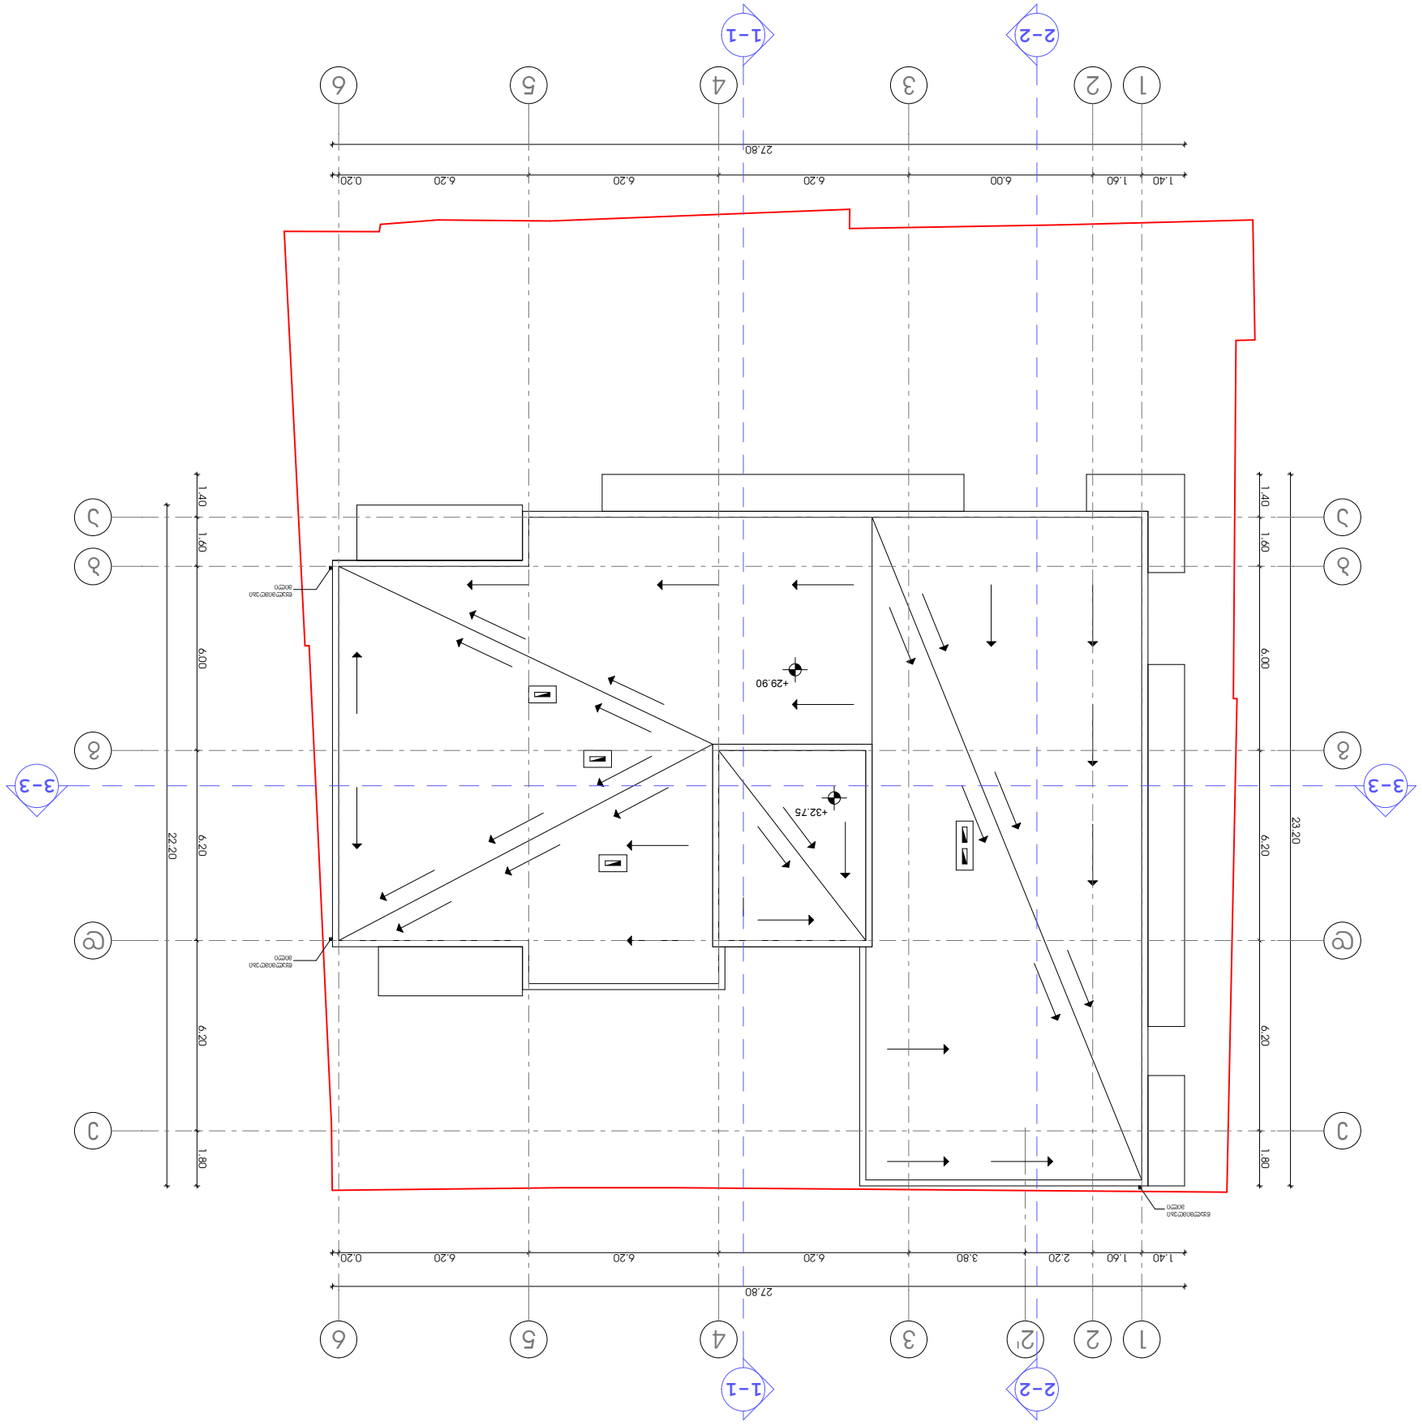






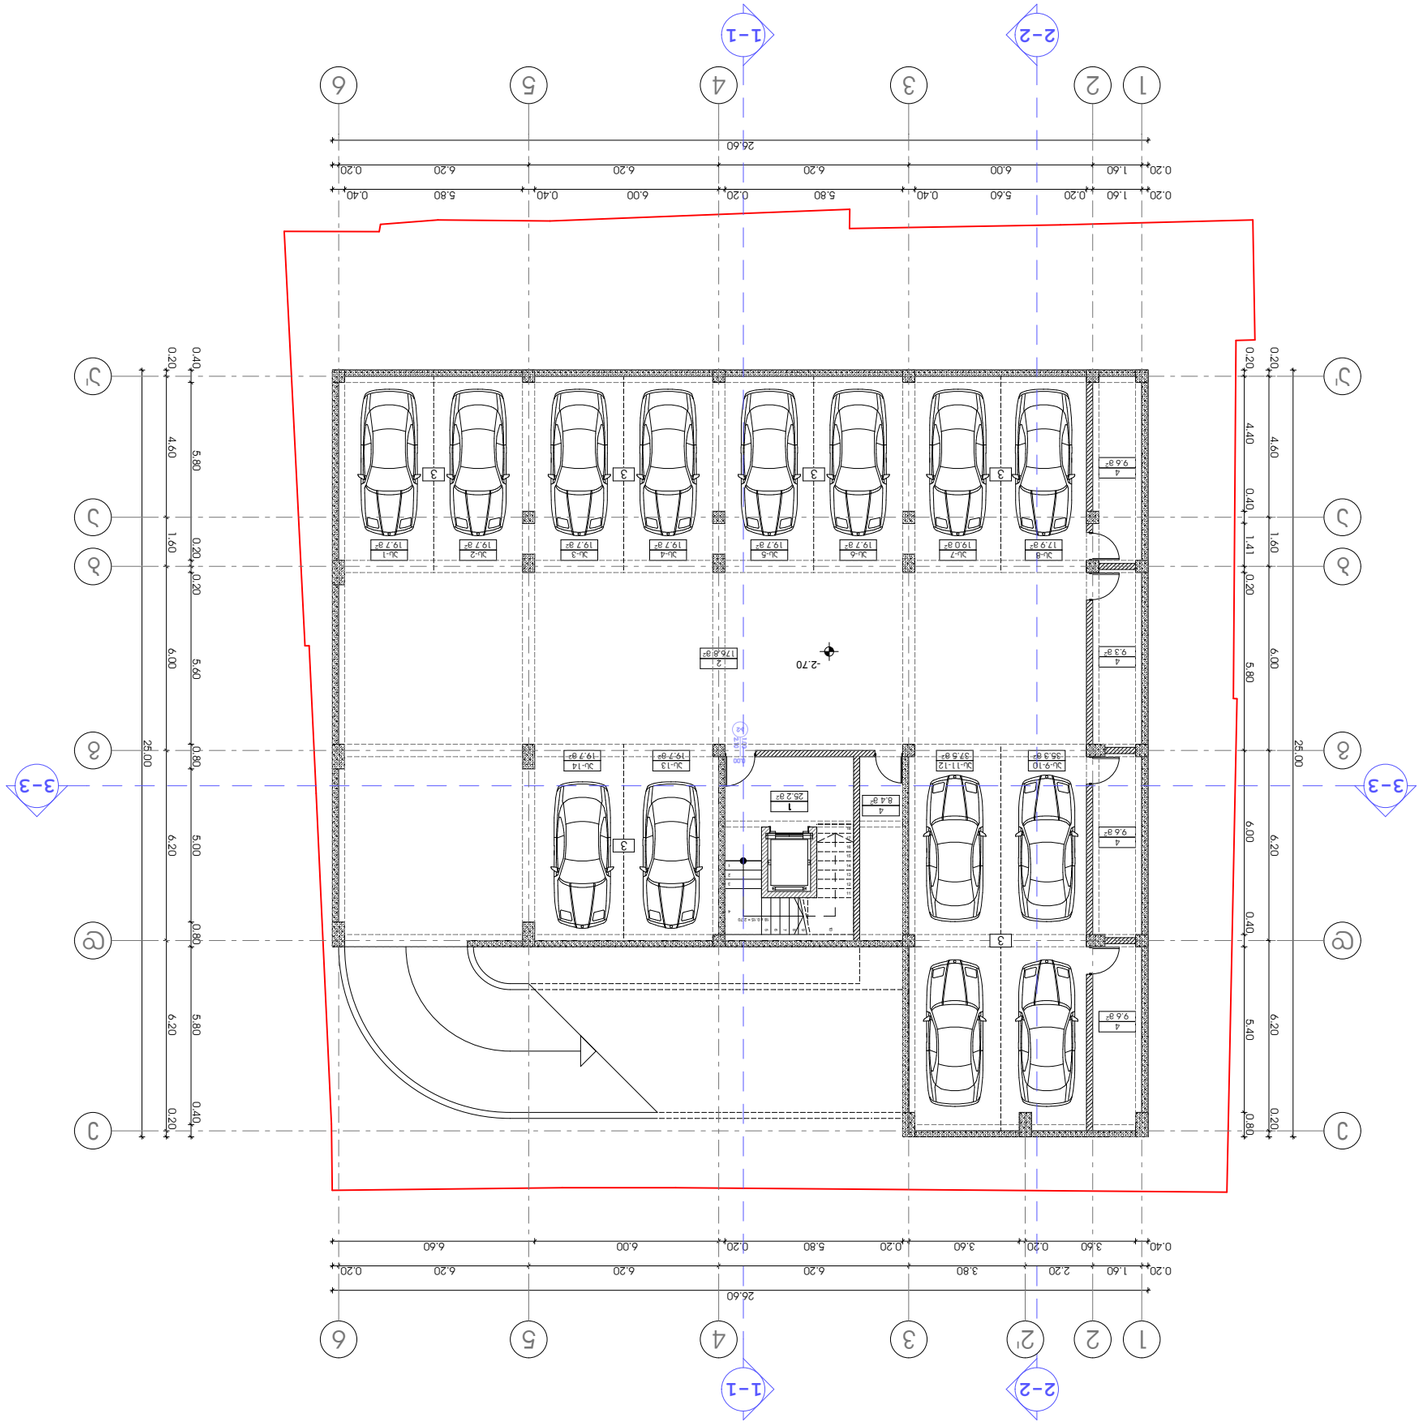


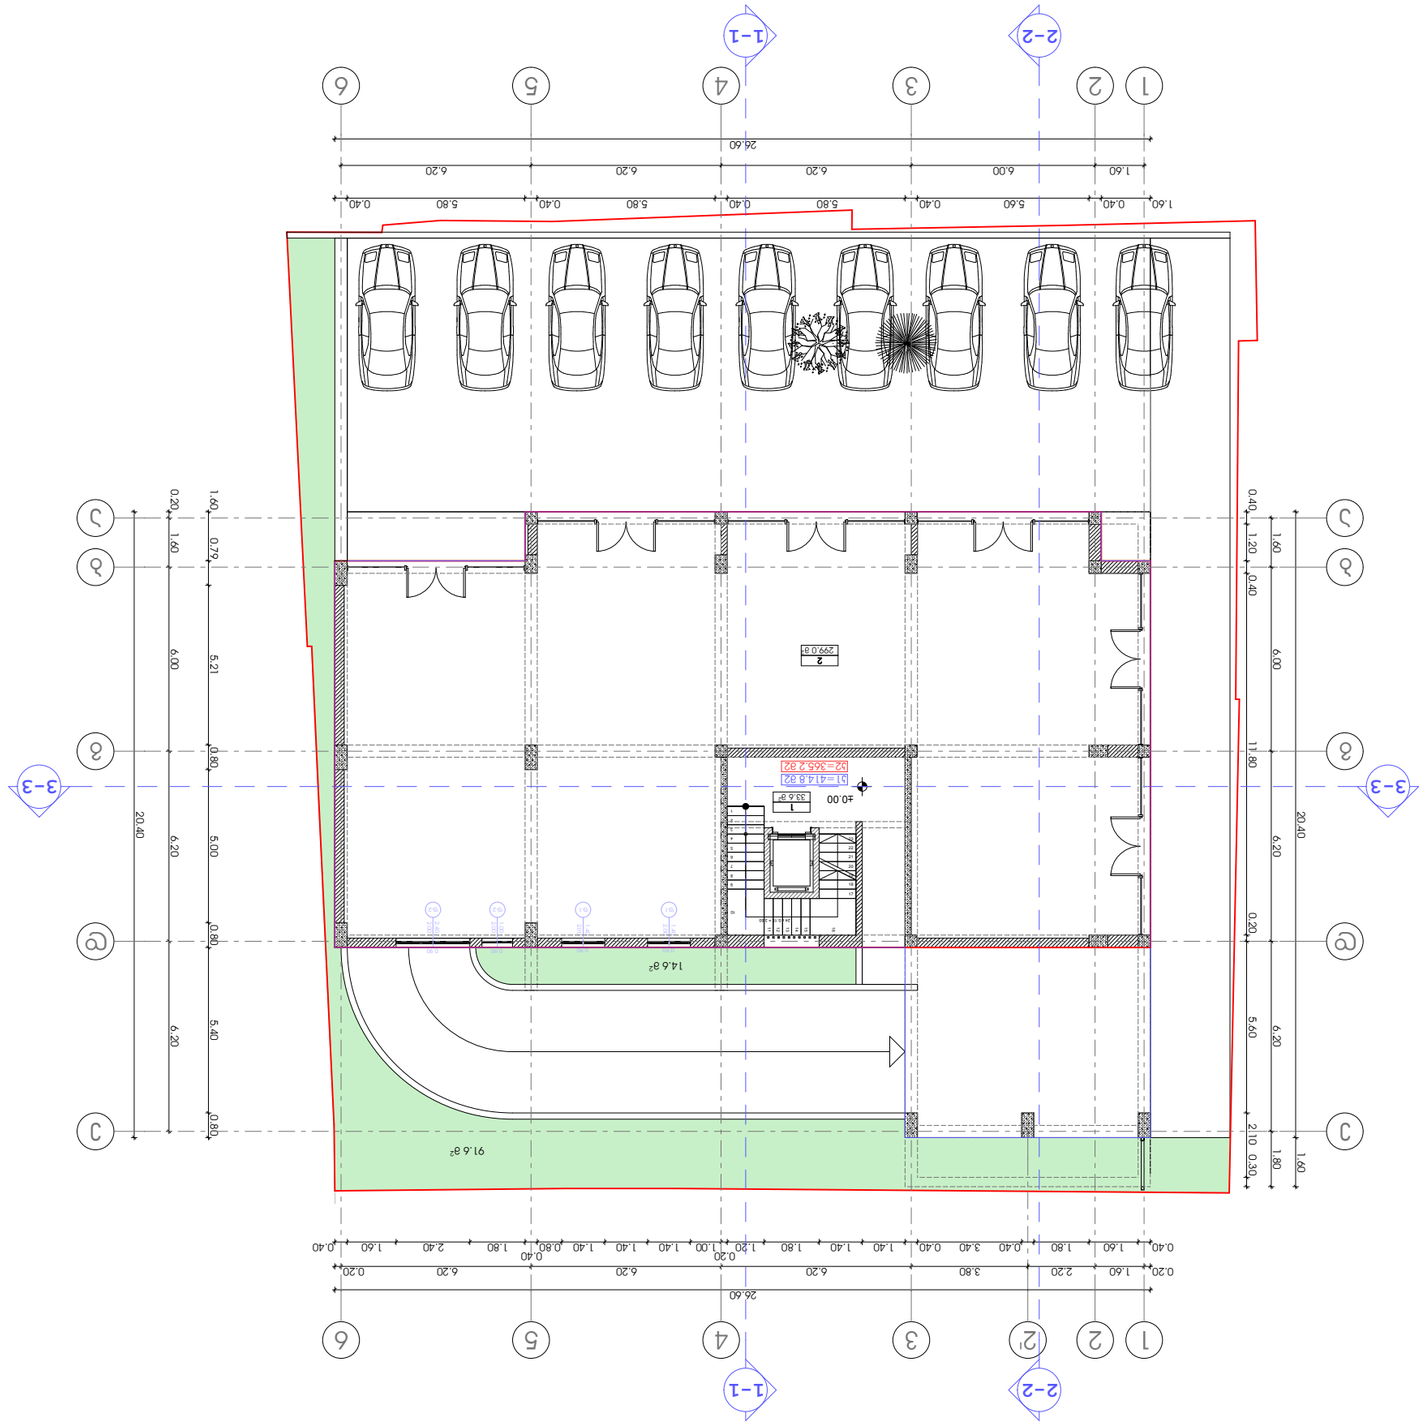









პროექტის სახელწოდება

ქ. თბილისში, ვაკე-საბურთალოს რ-ნში, ბუდაპეშტის I შესახვევი №6-№8-ში (ნაკ. №005/055) მრავალბინიანი საცხოვრებელი სახლის რეკონსტრუქციის პროექტი

ექსპლიკაცია:

1. სადარბაზო
2. საცხოვრებელი ბინა

სართულის ტექნიკურ-ეკონომიკური მაჩვენებლები:

სართულის საერთო ფართი - 465.2 მ²
მათ შორის:
სადარბაზოს ფართი - 27.7 მ²
საცხოვრებელი ბინების ფართი - 375.6 მ²
საზაფხულო ფართი - 61.9 მ²

სათავსის დასახელება	ფართი შიდა კონტურზე	საზაფხულო ფართი	საერთო ფართი
ბინა №5	116.9 მ²	17.2 მ²	134.1 მ²
ბინა №6	68.8 მ²	7.4 მ²	76.2 მ²
ბინა №7	98.4 მ²	22.3 მ²	120.7 მ²
ბინა №8	91.5 მ²	15.0 მ²	106.5 მ²
ჯამი	375.6 მ²	61.9 მ²	437.5 მ²
სადარბაზო			27.7 მ²
სულ საერთო ფართობი			465.2 მ²

პირობითი ნიშნები

- ნაკვეთის საზღვარი
- +6.80 — არქიტექტურული ნიშნული
- 1 / 27.7 მ² — ექსპლიკაციის ნუმერაცია; საერთო ფართობი
- ბინა-1 / 116.9 მ² / 17.2 მ² — ბინის ნუმერაცია; ფართი შიდა კონტურზე; საზაფხულო ფართი
- 1-1 — ჭრილის ხაზი

N

0 1 2 3 4 5 6 7 8 9 10

შ.პ.ს. "Unix Construction and Development Group"

ქ. თბილისი, ვაკე-საბურთალოს რაიონი, ბუდაპეშტის I შეს. №6 და №8

ტელ.: 599 55 19 51
ელ-ფოსტა: giodatbar@yahoo.com

თანამდებობა	გვარი	ხელმოწერა	თარიღი
დირექტორი	გ. მუსაშვილი		
პროექ. ავტორი	ნ. სიხარულიძე		
დაამუშავა	ნ. სიხარულიძე		
მასშტაბი	1:100	სარეკონსტრუქციო ობიექტის III სართულის საპროექტო გეგმა +6.80 ნიშნულზე	
თარიღი			
სტადია		ფურცლები	ფურცელი
პროექტი		23	ა-05












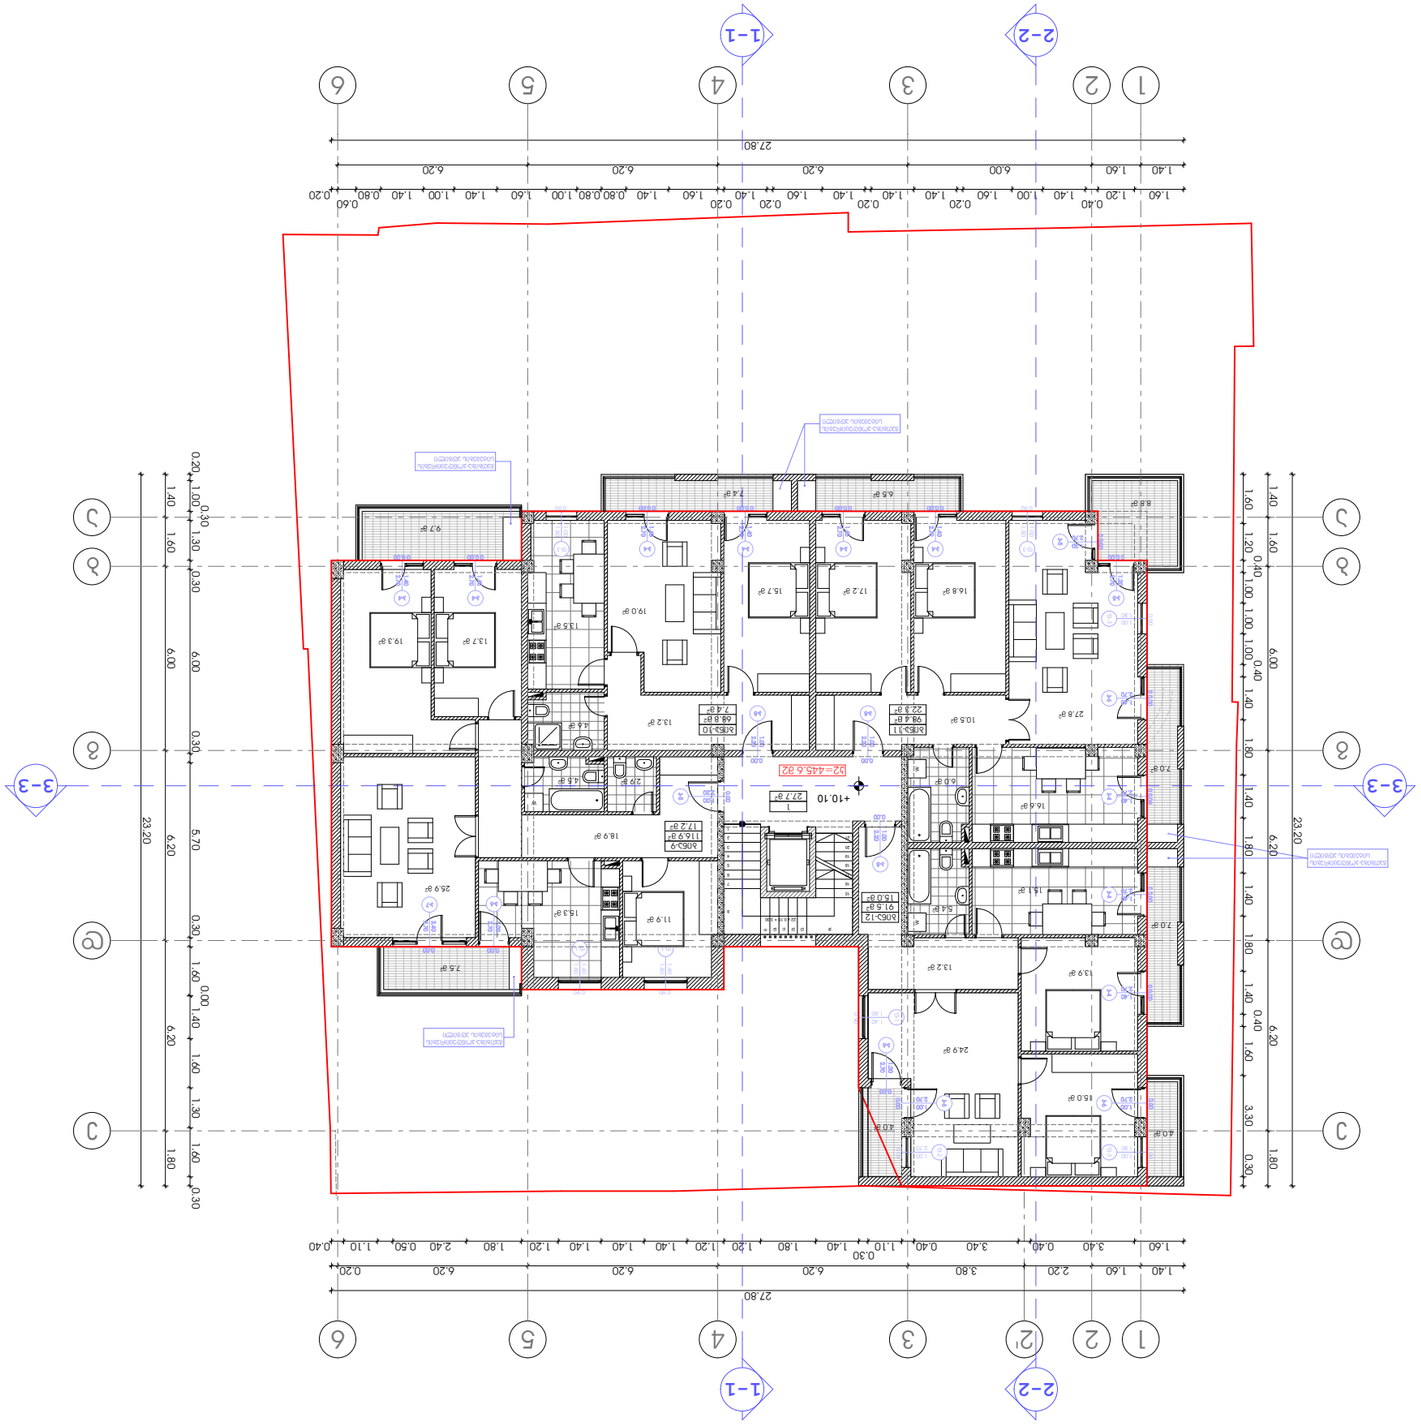
1-1
2-2
3-3
1
2
3
4
5
6
27.80
23.20
+10.10
Т-1
27.7 кв.м
ПР=445.6 кв.м




1-1
2-2
3-3
27.80
23.20
1.40 1.60 6.00 6.20 6.20 6.20 1.40
1.60 1.20 0.40 1.00 1.00 1.00 1.00 0.40 1.40
1.40 1.60 1.40 1.40 1.40














პროექტის სახელწოდება

ქ. თბილისში, ვაკე-საბურთალოს რ-ნში, ბუდაპეშტის I შესახვევი №6-№8-ში (ნაკ. №005/055) მრავალბინიანი საცხოვრებელი სახლის რეკონსტრუქციის პროექტი

ექსპლიკაცია:

1. სადარბაზო
2. საცხოვრებელი ბინა

სართულის ტექნიკურ-ეკონომიკური მაჩვენებლები:

სართულის საერთო ფართი - 465.2 მ²
მათ შორის:
სადარბაზოს ფართი - 27.7 მ²
საცხოვრებელი ბინების ფართი - 375.6 მ²
საზაფხულო ფართი - 61.9 მ²

სათავსის დასახელება	ფართი შიდა კონტურზე	საზაფხულო ფართი	საერთო ფართი
ბინა №25	116.9 მ²	17.2 მ²	134.1 მ²
ბინა №26	68.8 მ²	7.4 მ²	76.2 მ²
ბინა №27	98.4 მ²	22.3 მ²	120.7 მ²
ბინა №28	91.5 მ²	15.0 მ²	106.5 მ²
ჯამი	375.6 მ²	61.9 მ²	437.5 მ²
სადარბაზო			27.7 მ²
სულ საერთო ფართობი			465.2 მ²

პირობითი ნიშნები

ნაკვეთის საზღვარი
+23.30 არქიტექტურული ნიშნული
1 / 27.7 მ² — ექსპლიკაციის ნუმერაცია, საერთო ფართობი
ბინა-1 / 116.9 მ² / 17.2 მ² — ბინის ნუმერაცია, ფართი შიდა კონტურზე, საზაფხულო ფართი
1-1 — ჭრილის ხაზი

N

0 1 2 3 4 5 6 7 8 9 10

შ.პ.ს. "Unix Construction and Development Group"

ქ. თბილისი, ვაკე-საბურთალოს რაიონი, ბუდაპეშტის I შეს. №6 და №8

ტელ.: 599 55 19 51
ელ-ფოსტა: giodatbar@yahoo.com

თანამდებობა	გვარი	ხელმოწერა	თარიღი
დირექტორი	გ. მუსაშვილი		
პროექ. ავტორი	ნ. სიხარულიძე		
დაამუშავა	ნ. სიხარულიძე		
მასშტაბი	1:100	სარეკონსტრუქციო ობიექტის VIII სართულის საპროექტო გეგმა +23.30 ნიშნულზე	
თარიღი			
სტადია		ფურცლები	ფურცელი
პროექტი		23	ა-10
































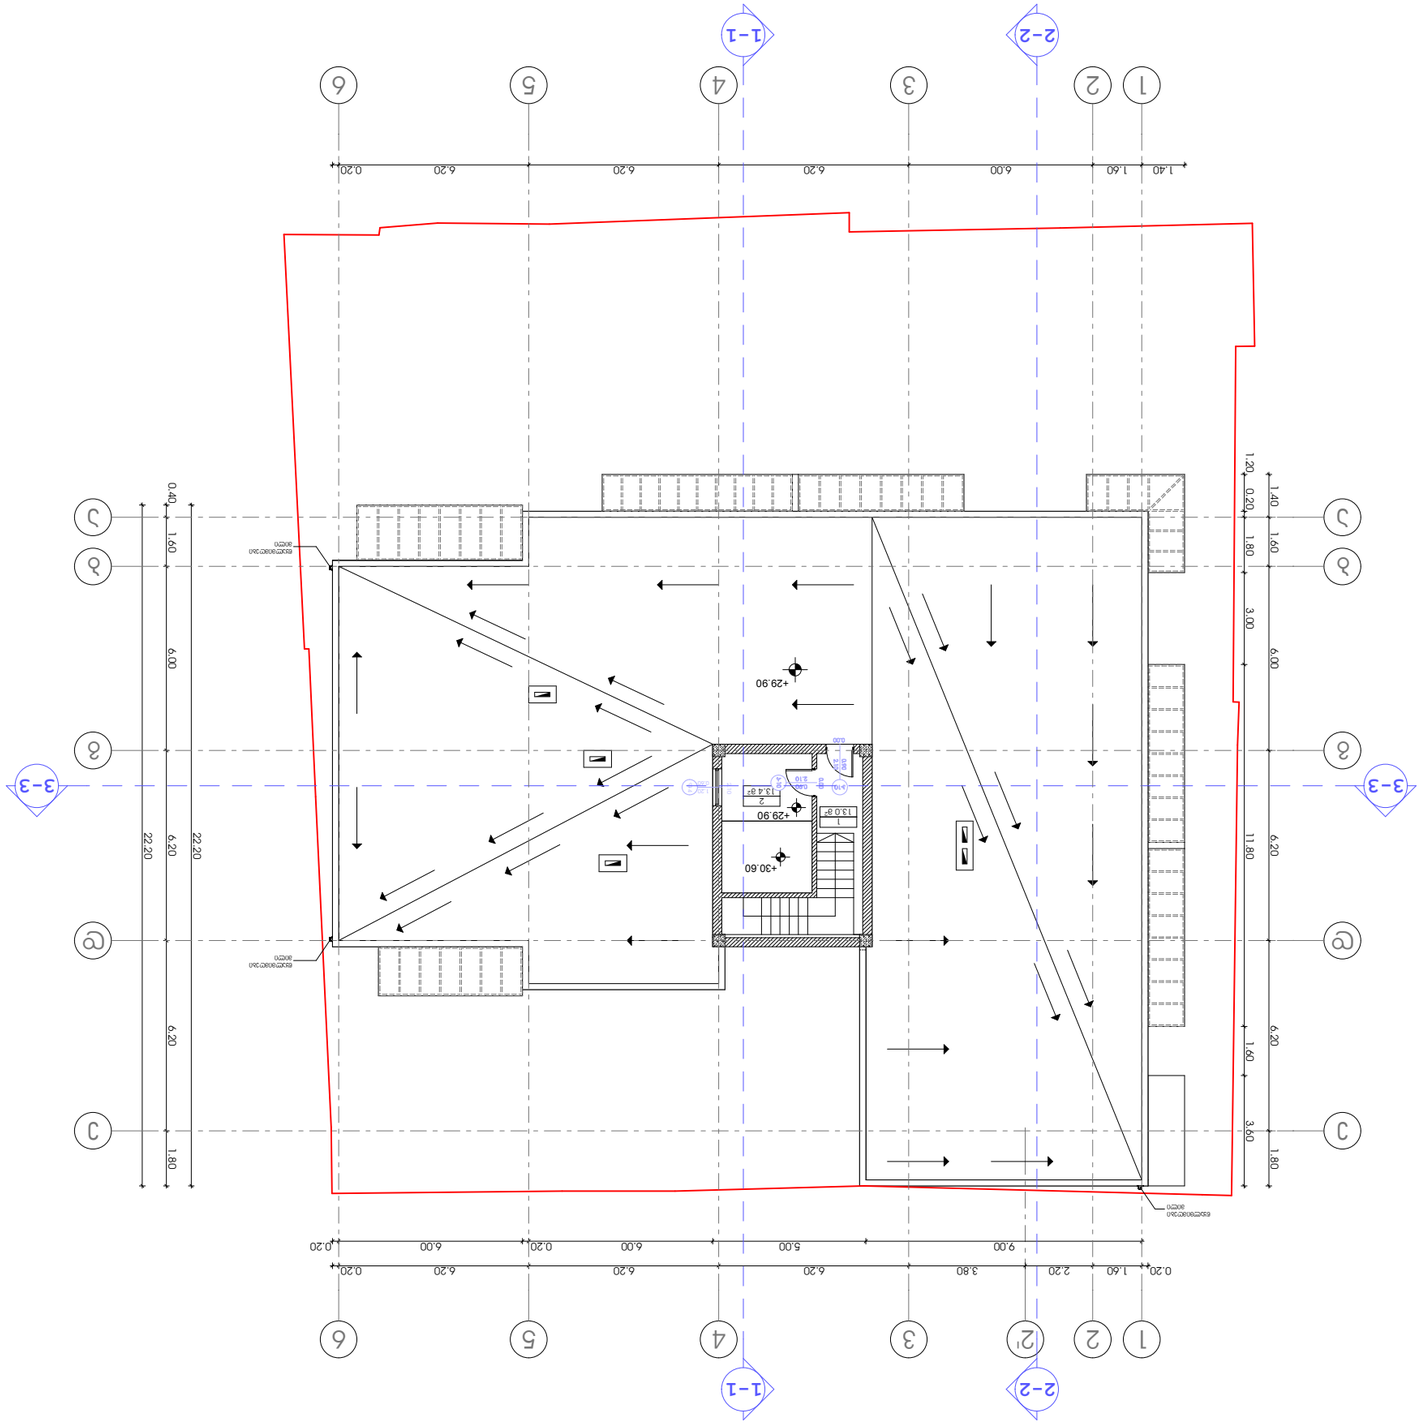










პროექტის სახელწოდება

ქ. თბილისში, ვაკე-საბურთალოს რ-ნში, ბუდაპეშტის I შესახვევი №6-№8-ში (ნაკ. №005/055) მრავალბინიანი საცხოვრებელი სახლის რეკონსტრუქციის პროექტი

ექსპლიკაცია:

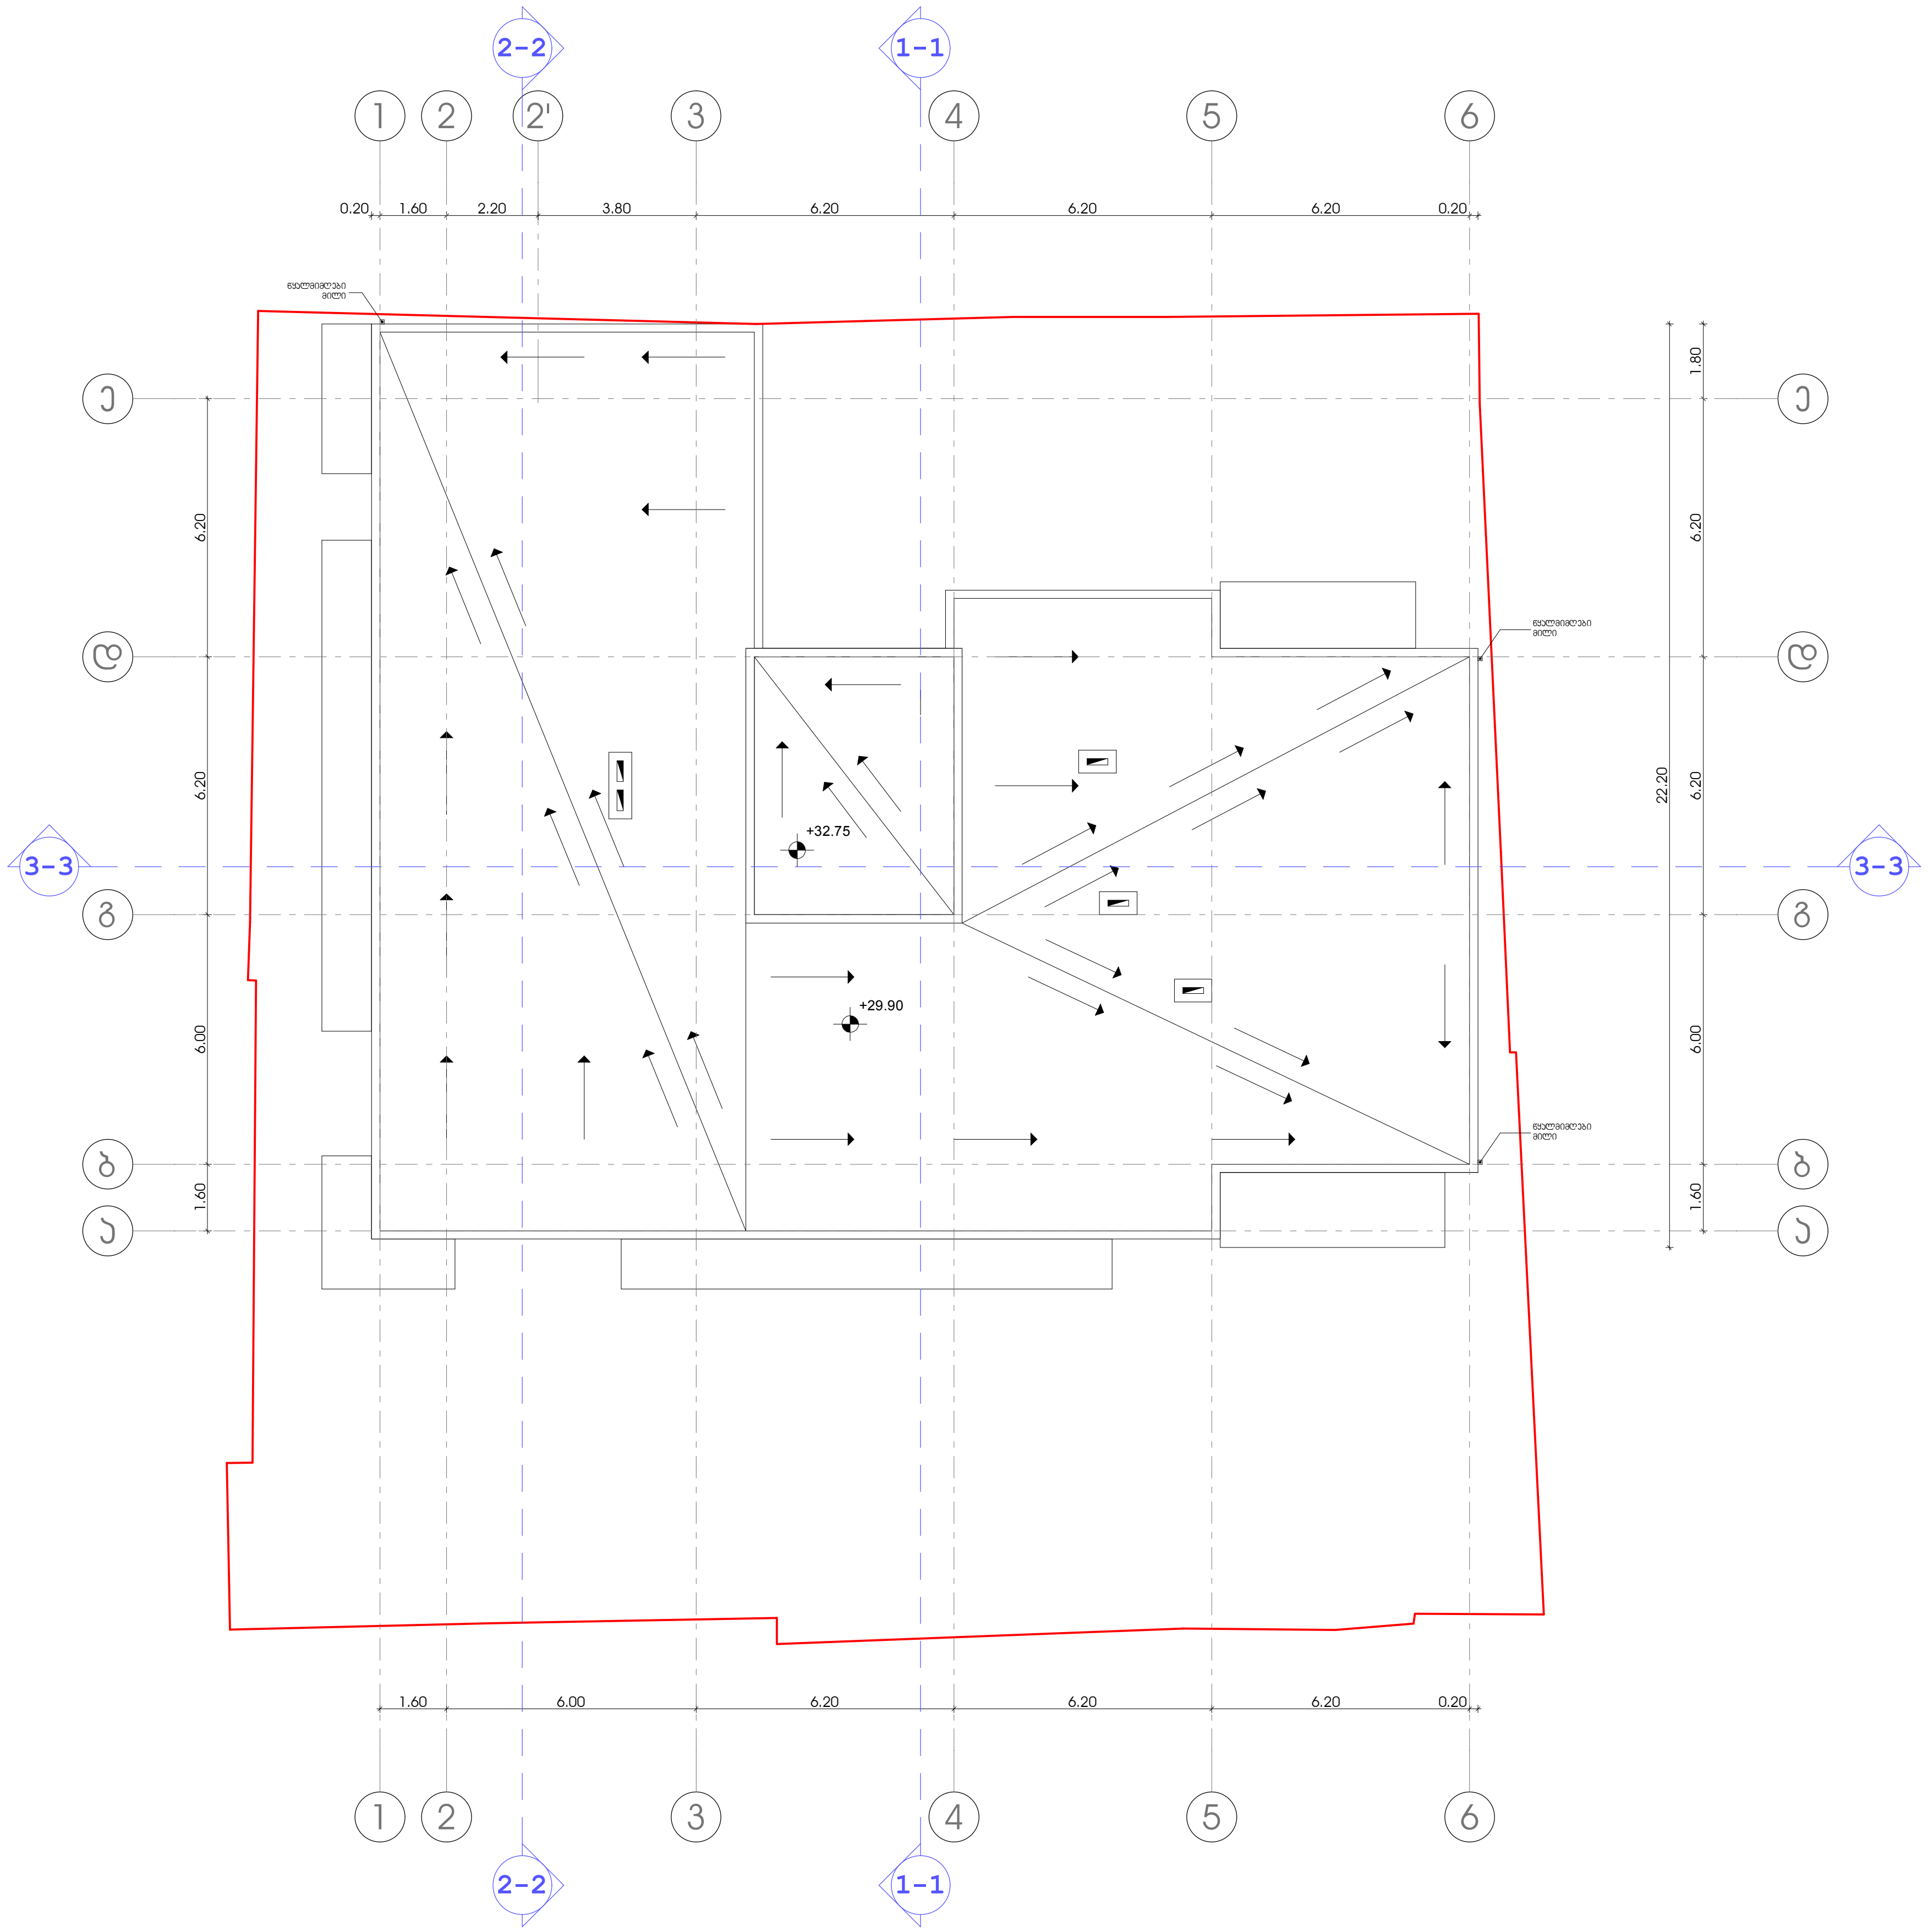

პირობითი ნიშნები

ნაკვეთის საზღვარი

+33.20 არქიტექტურული ნიშნული

1-1 ჭრილის ხაზი

შ.პ.ს. "Unix Construction and Development Group"

ქ. თბილისი, ვაკე-საბურთალოს რაიონი, ბუდაპეშტის I შეს. №6 და №8

ტელ.: 599 55 19 51
ელ-ფოსტა: giodatbar@yahoo.com

თანამდებობა	გვარი	ხელმოწერა	თარიღი
დირექტორი	გ. მუსაშვილი		
პროექ. ავტორი	ნ. სიხარულიძე		
დამუშავა	ნ. სიხარულიძე		
მასშტაბი	1:100	სარეკონსტრუქციო ობიექტის სახურავის საპროექტო გეგმა +38.96 ნიშნულზე	
თარიღი			
სტადია		ფურცლები	ფურცელი
პროექტი		23	ა-13