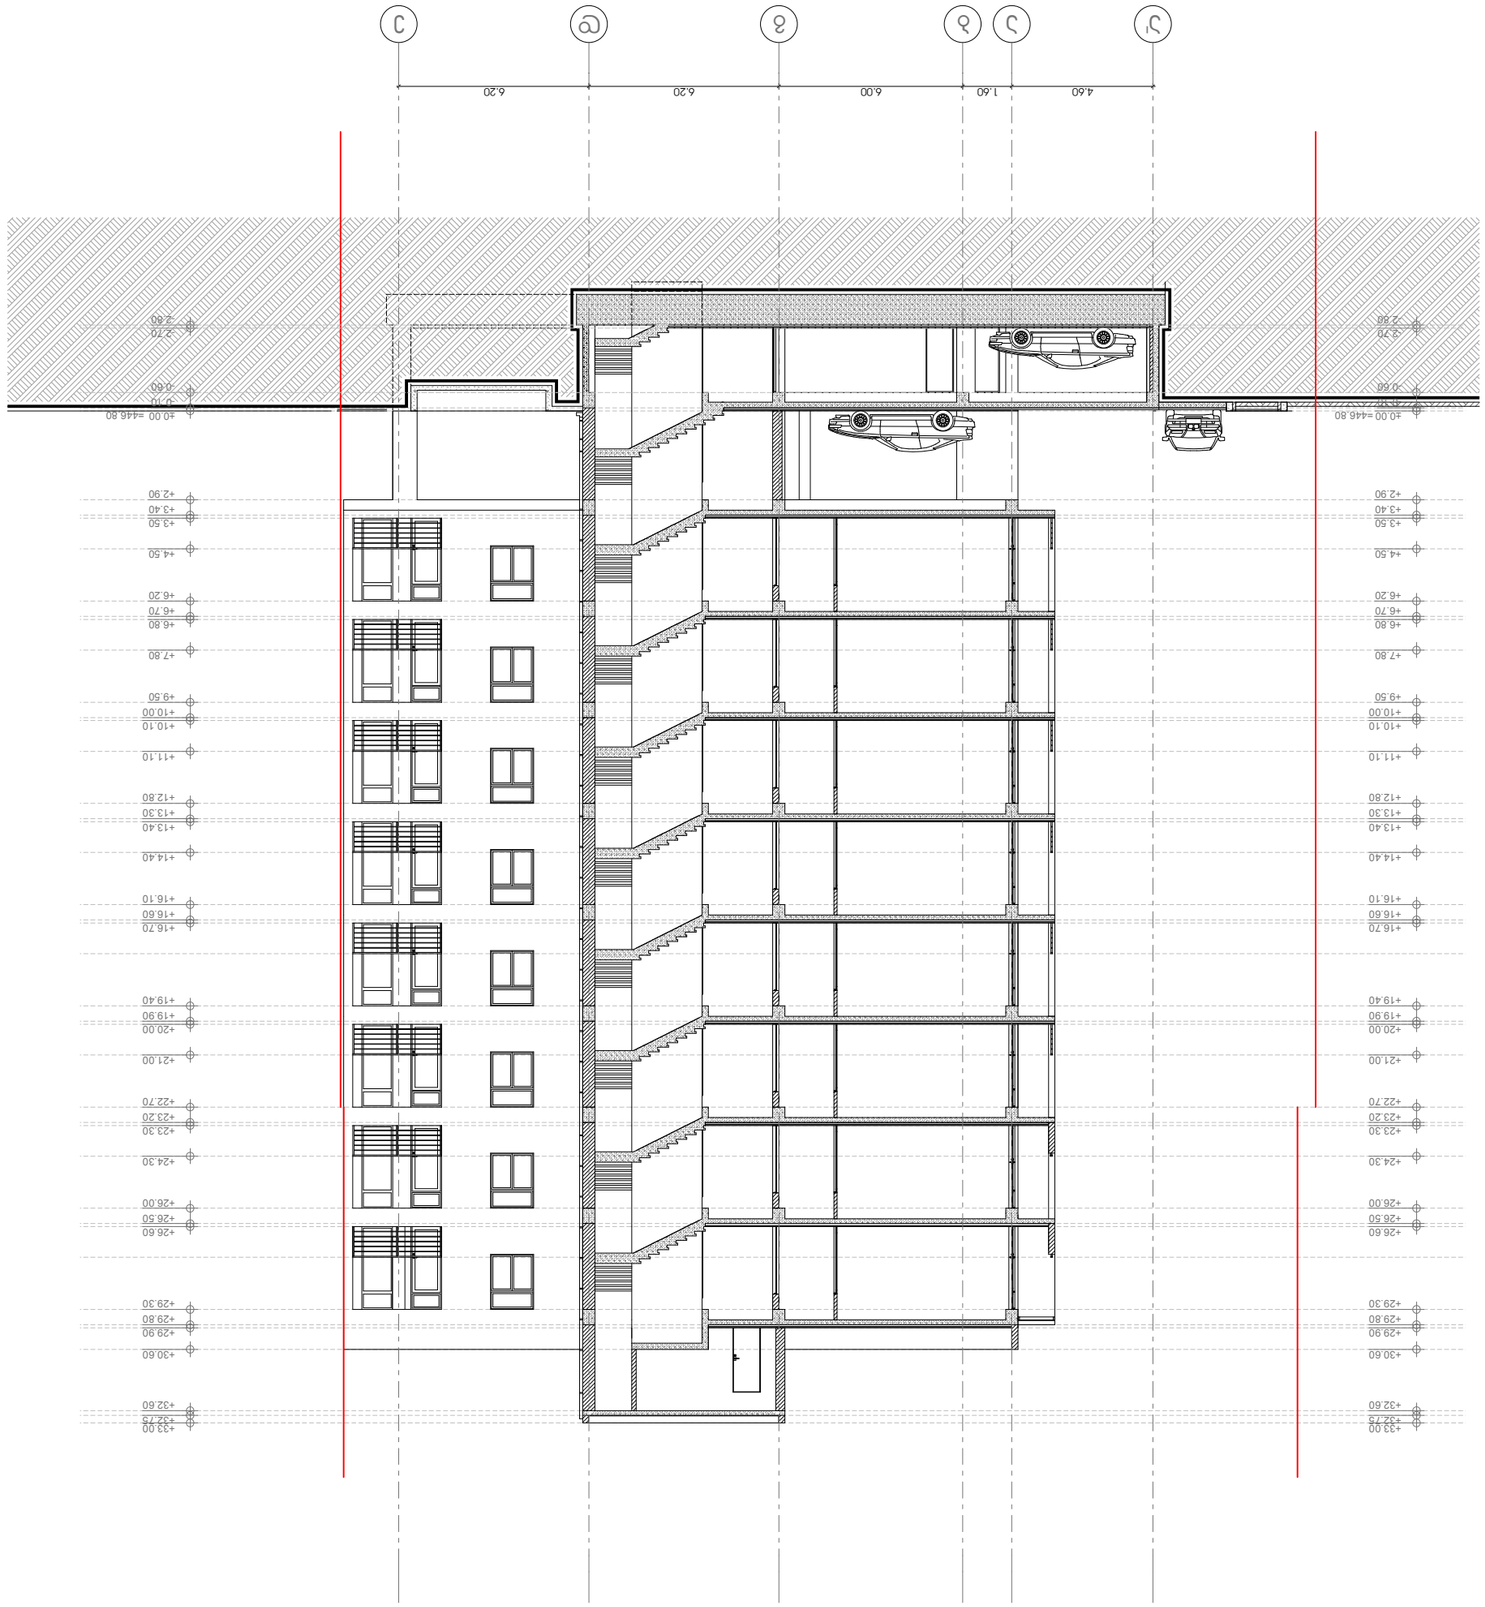

















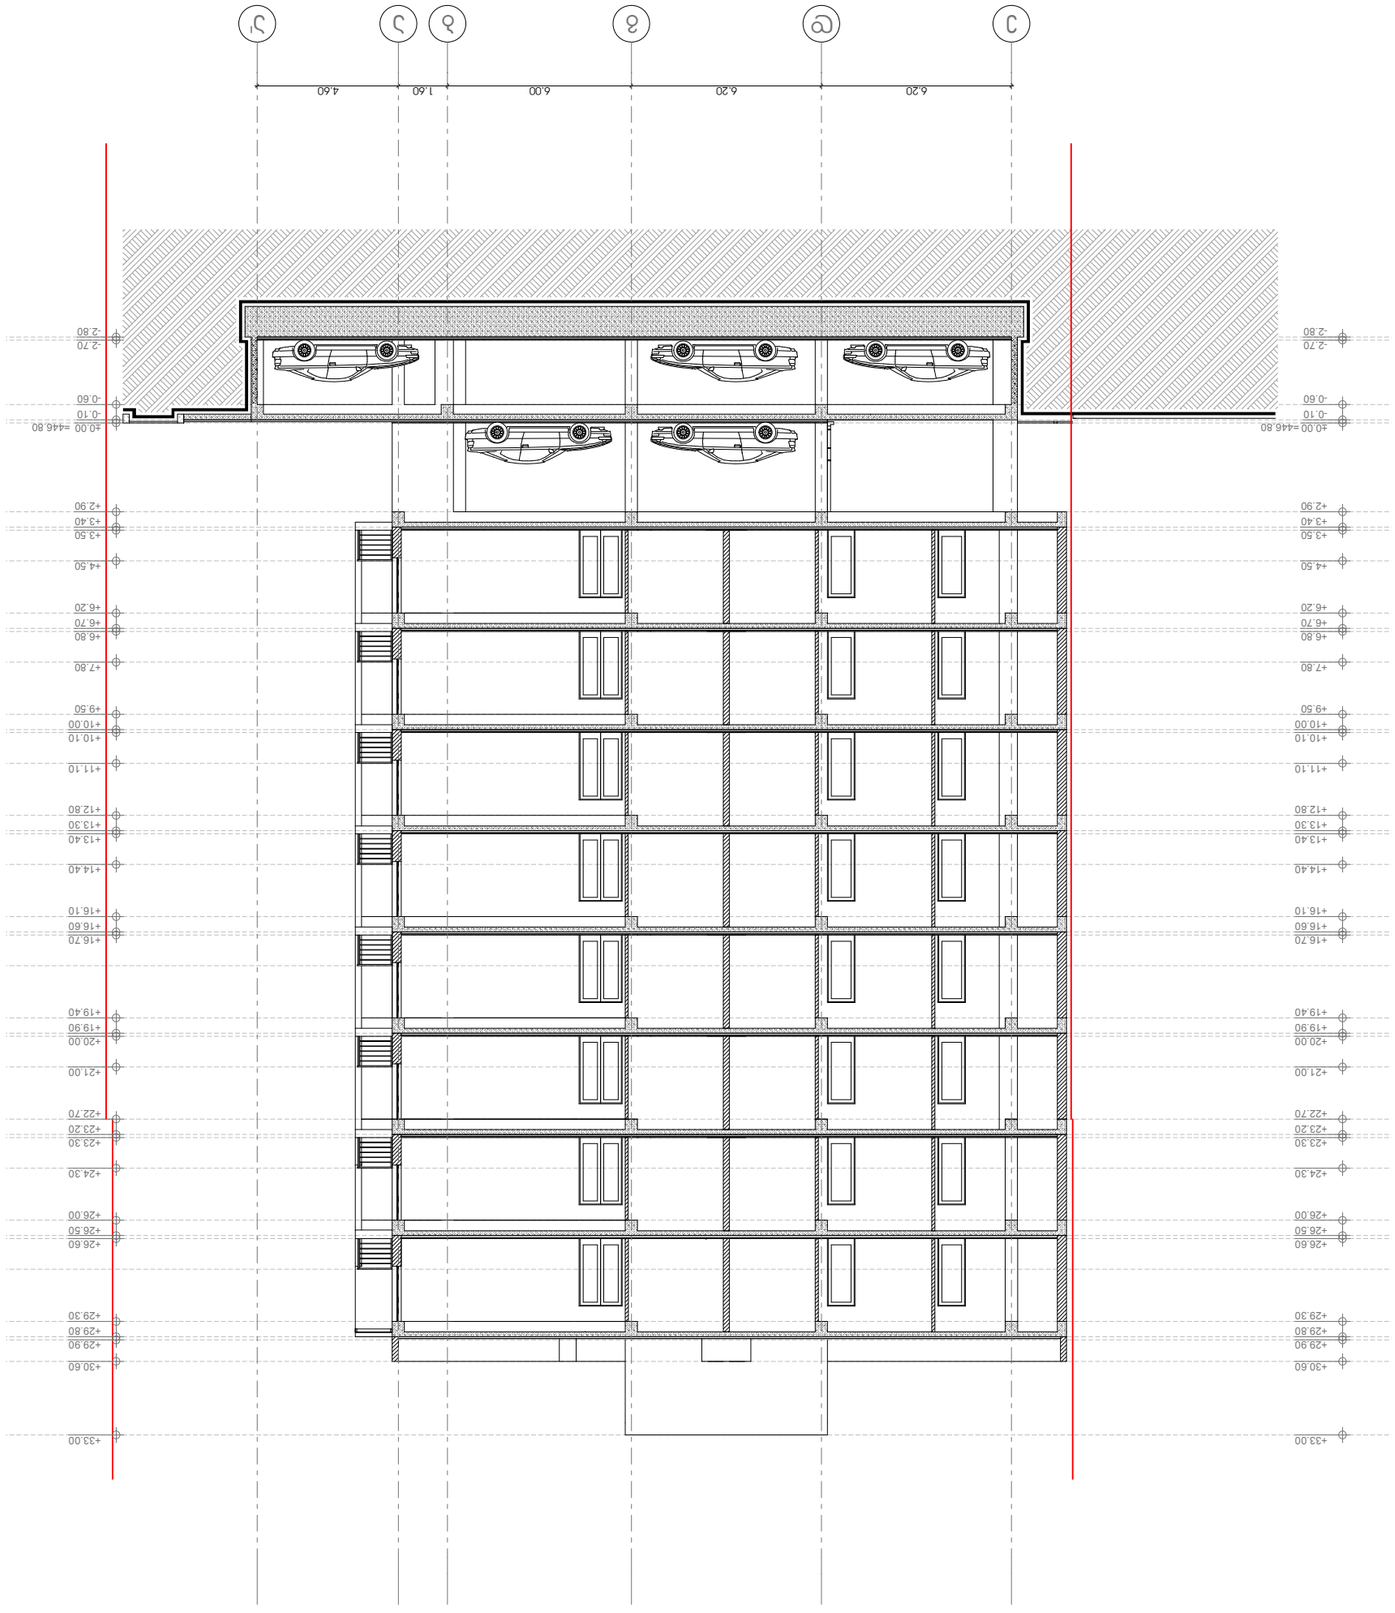











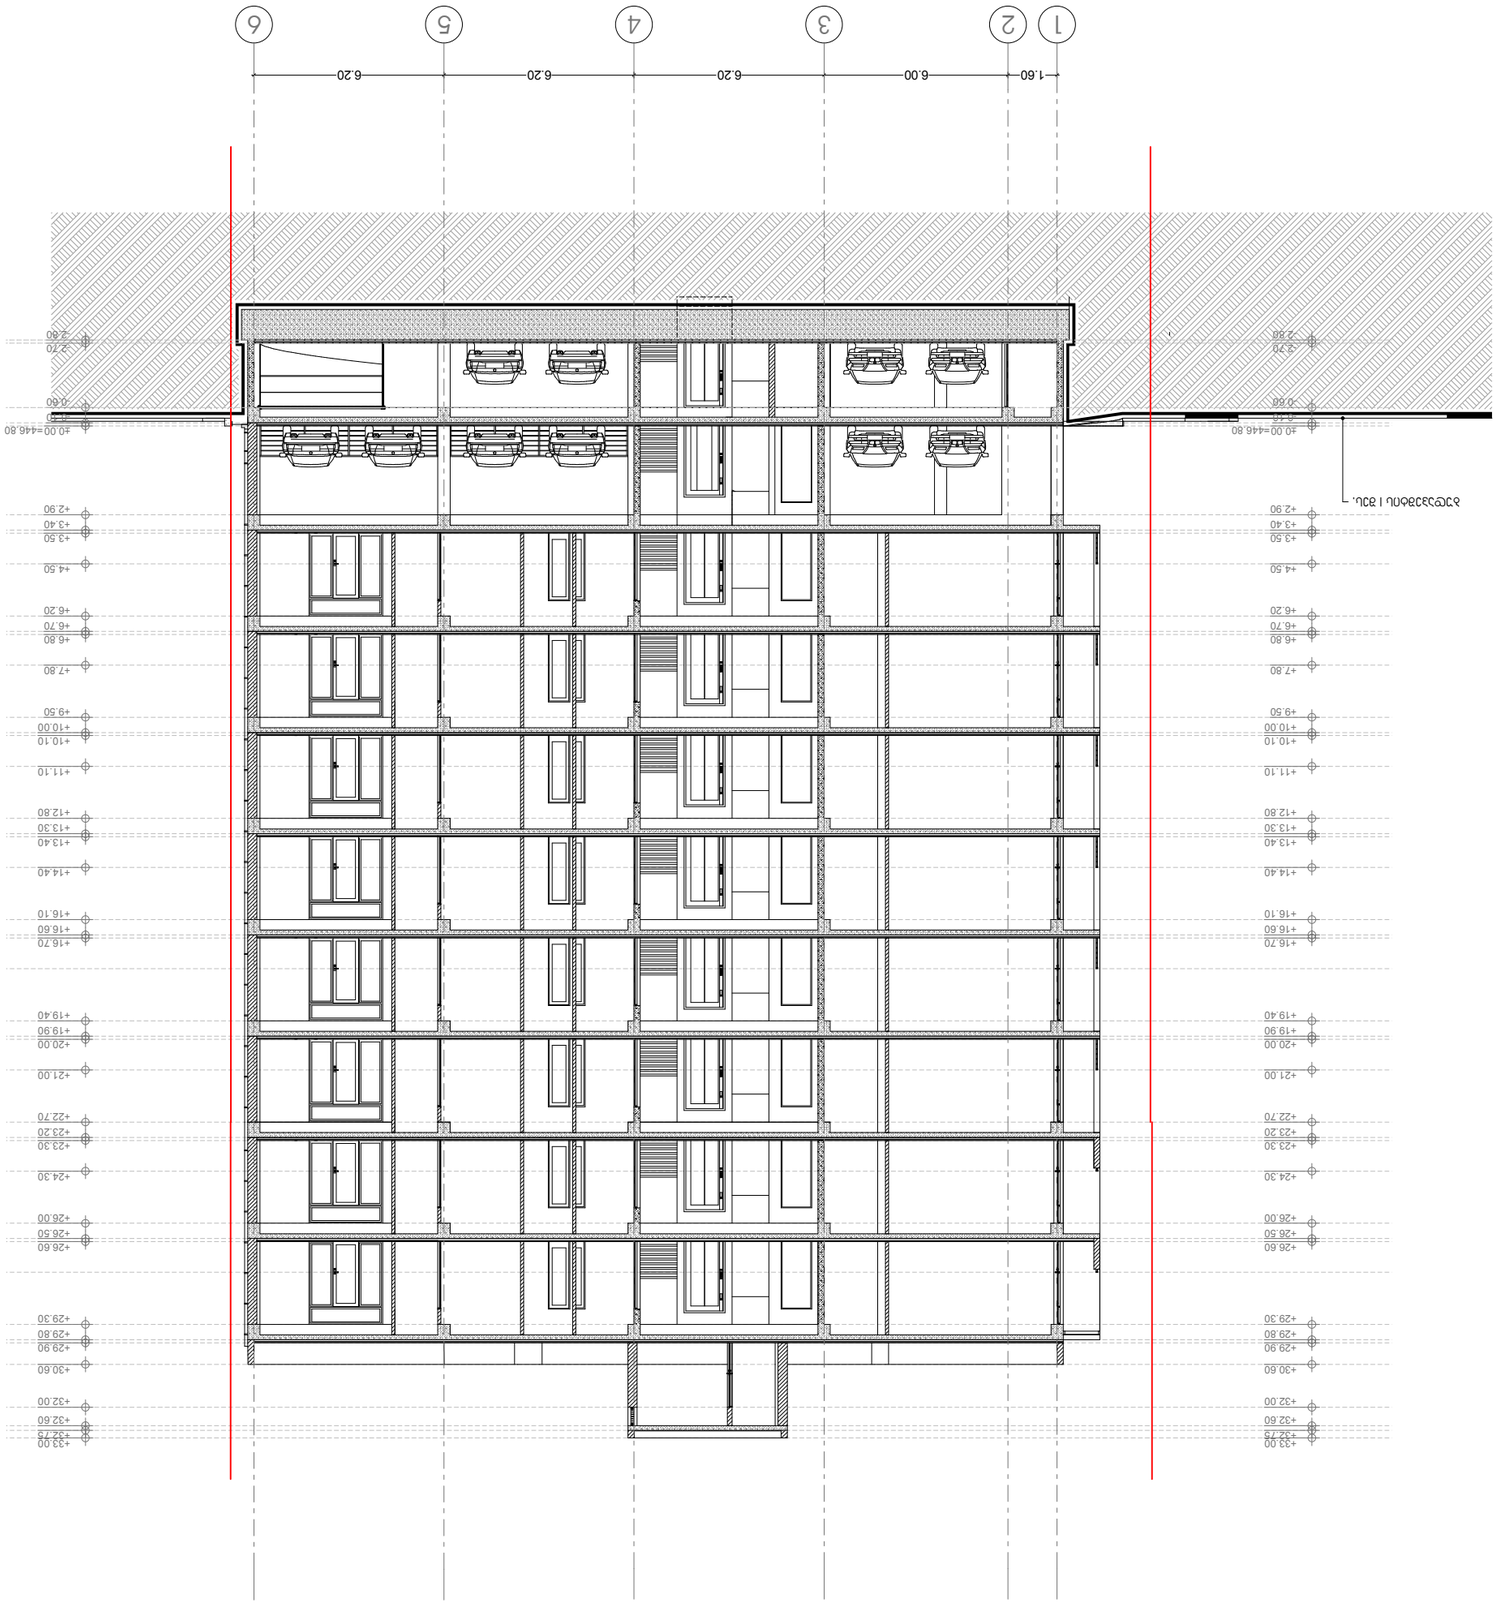

ტექნიკური ზედამხედველობის განმახორციელებელი პირის ხელმოწერა	
ქ. თბილისი, ვაკის რაიონი, ნ. ნინოშვილის ქუჩა №6 ფილიალი „ბანკი ქართუ“	
ტელ: 599 55 19 51	
ელ-ფოსტა: giorgitabatadze@yahoo.com	
შ.პ.ს. "Unix Construction and Development Group"	
0 1 2 3 4 5 6 7 8 9 10	
ნახაზის დასახელება	ფასადი 1
ნახაზის ნომერი	3-16
ფურცლების რაოდენობა	26
ფურცელი	3

ფასადი 1

ობიექტის მისამართი	ქ. თბილისი, ვაკის რაიონი, ნ. ნინოშვილის ქუჩა №6-№8-ში (ნაკ. №005/056) არსებული ორსართულიანი შენობის რეკონსტრუქცია მანსარდული სართულის მოწყობით და ეზოში ცალკე მდგომი ორსართულიანი სასტუმროს მშენებლობა
დამკვეთი:	
ნახაზის დასახელება	ფასადი 1


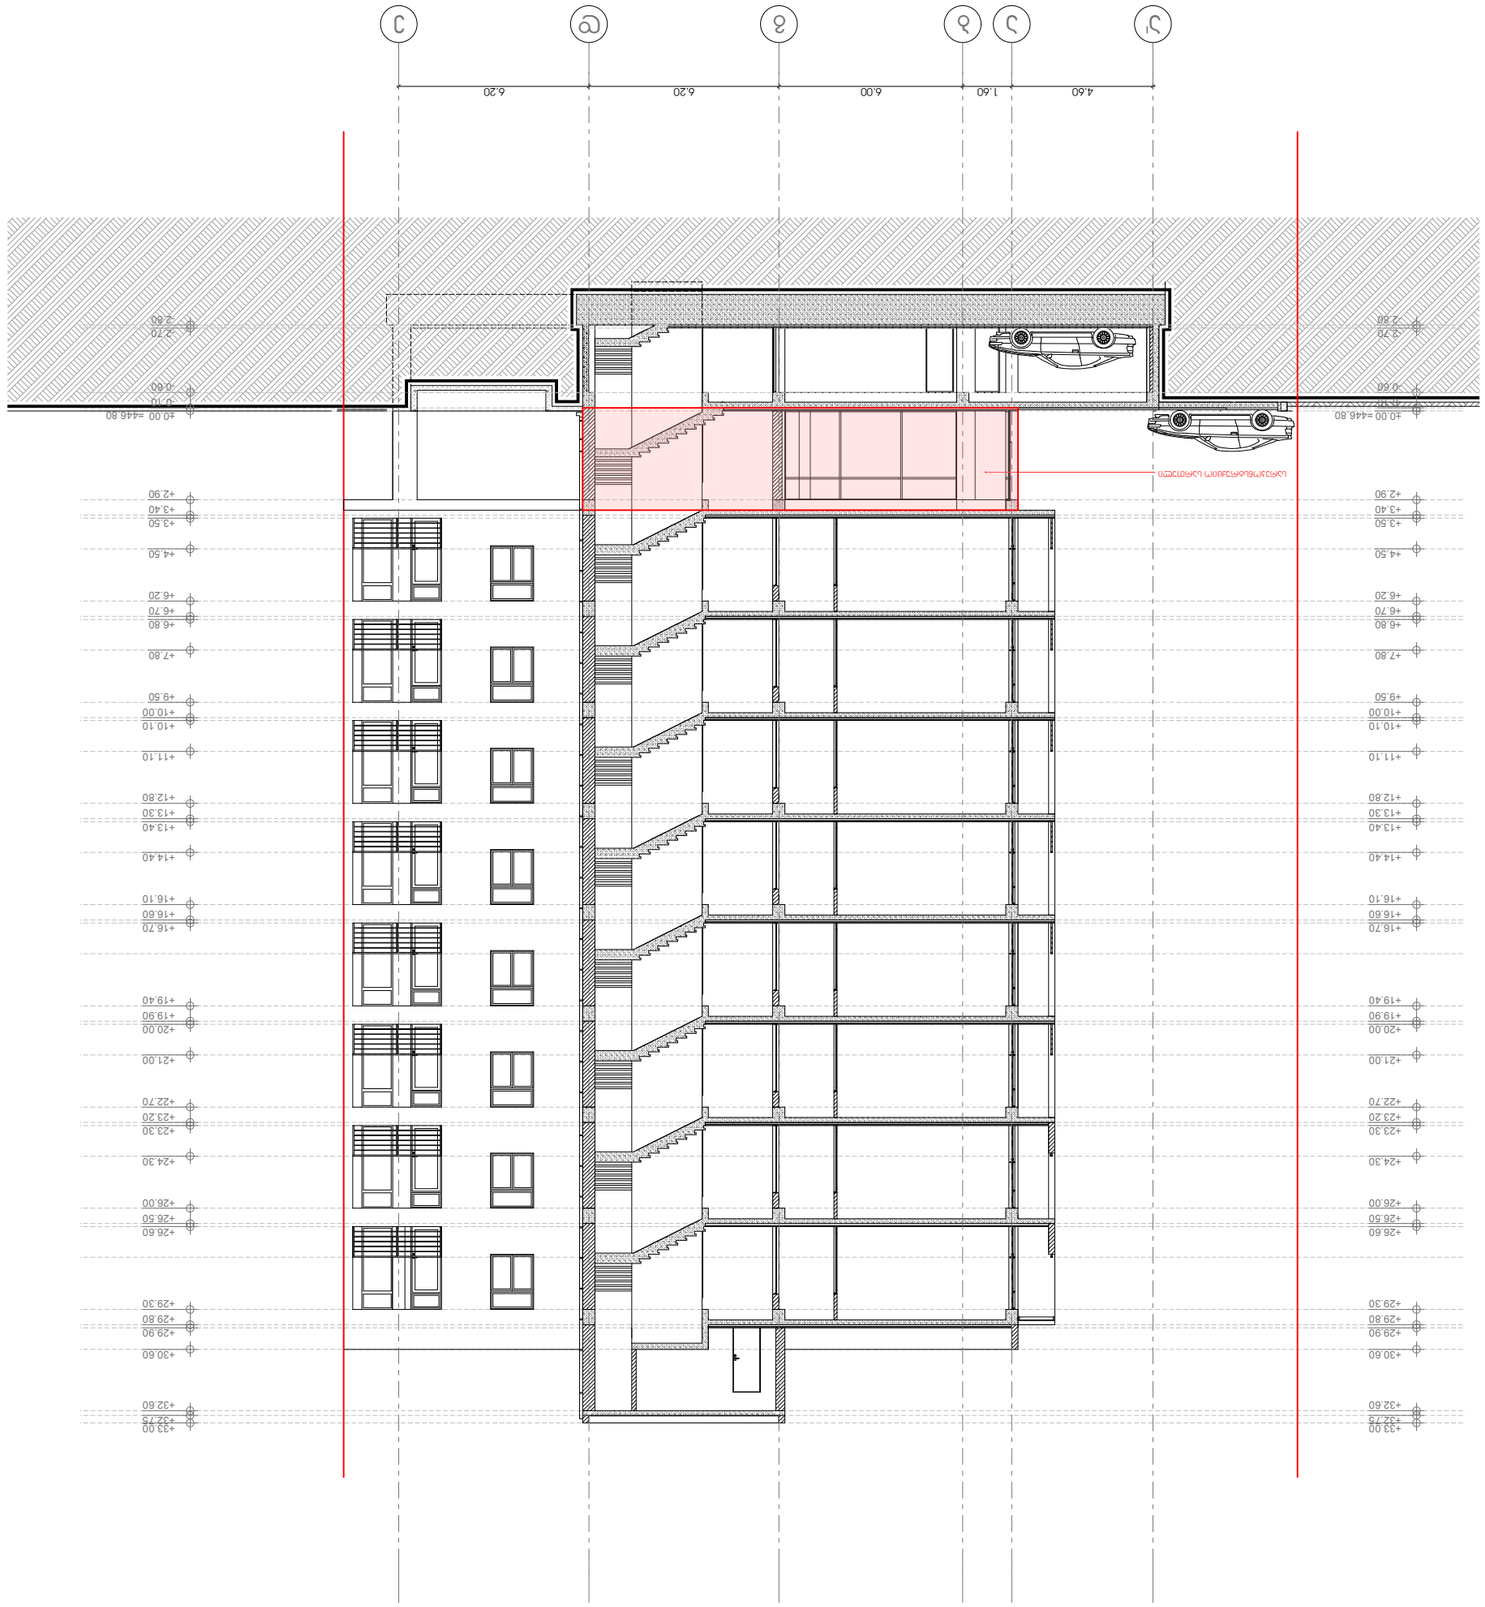













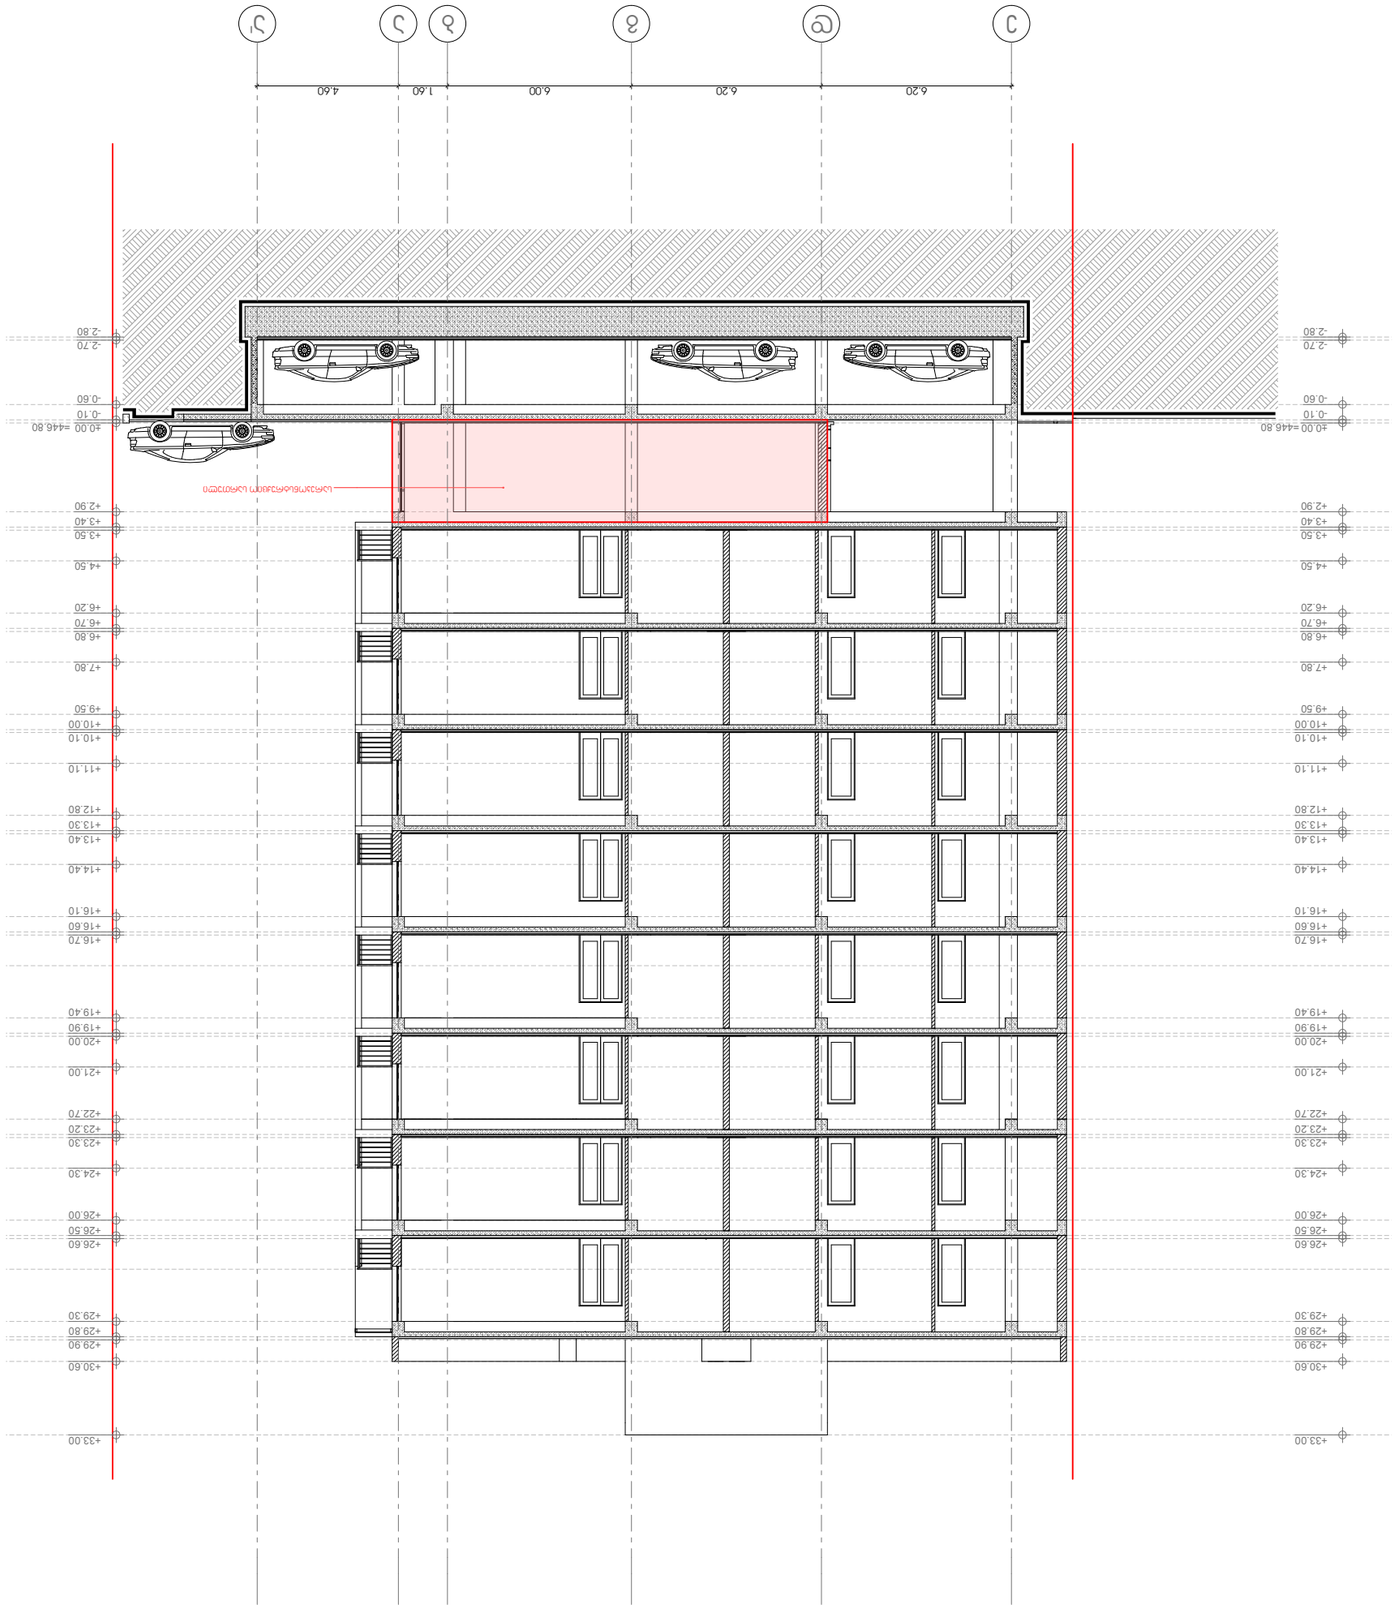











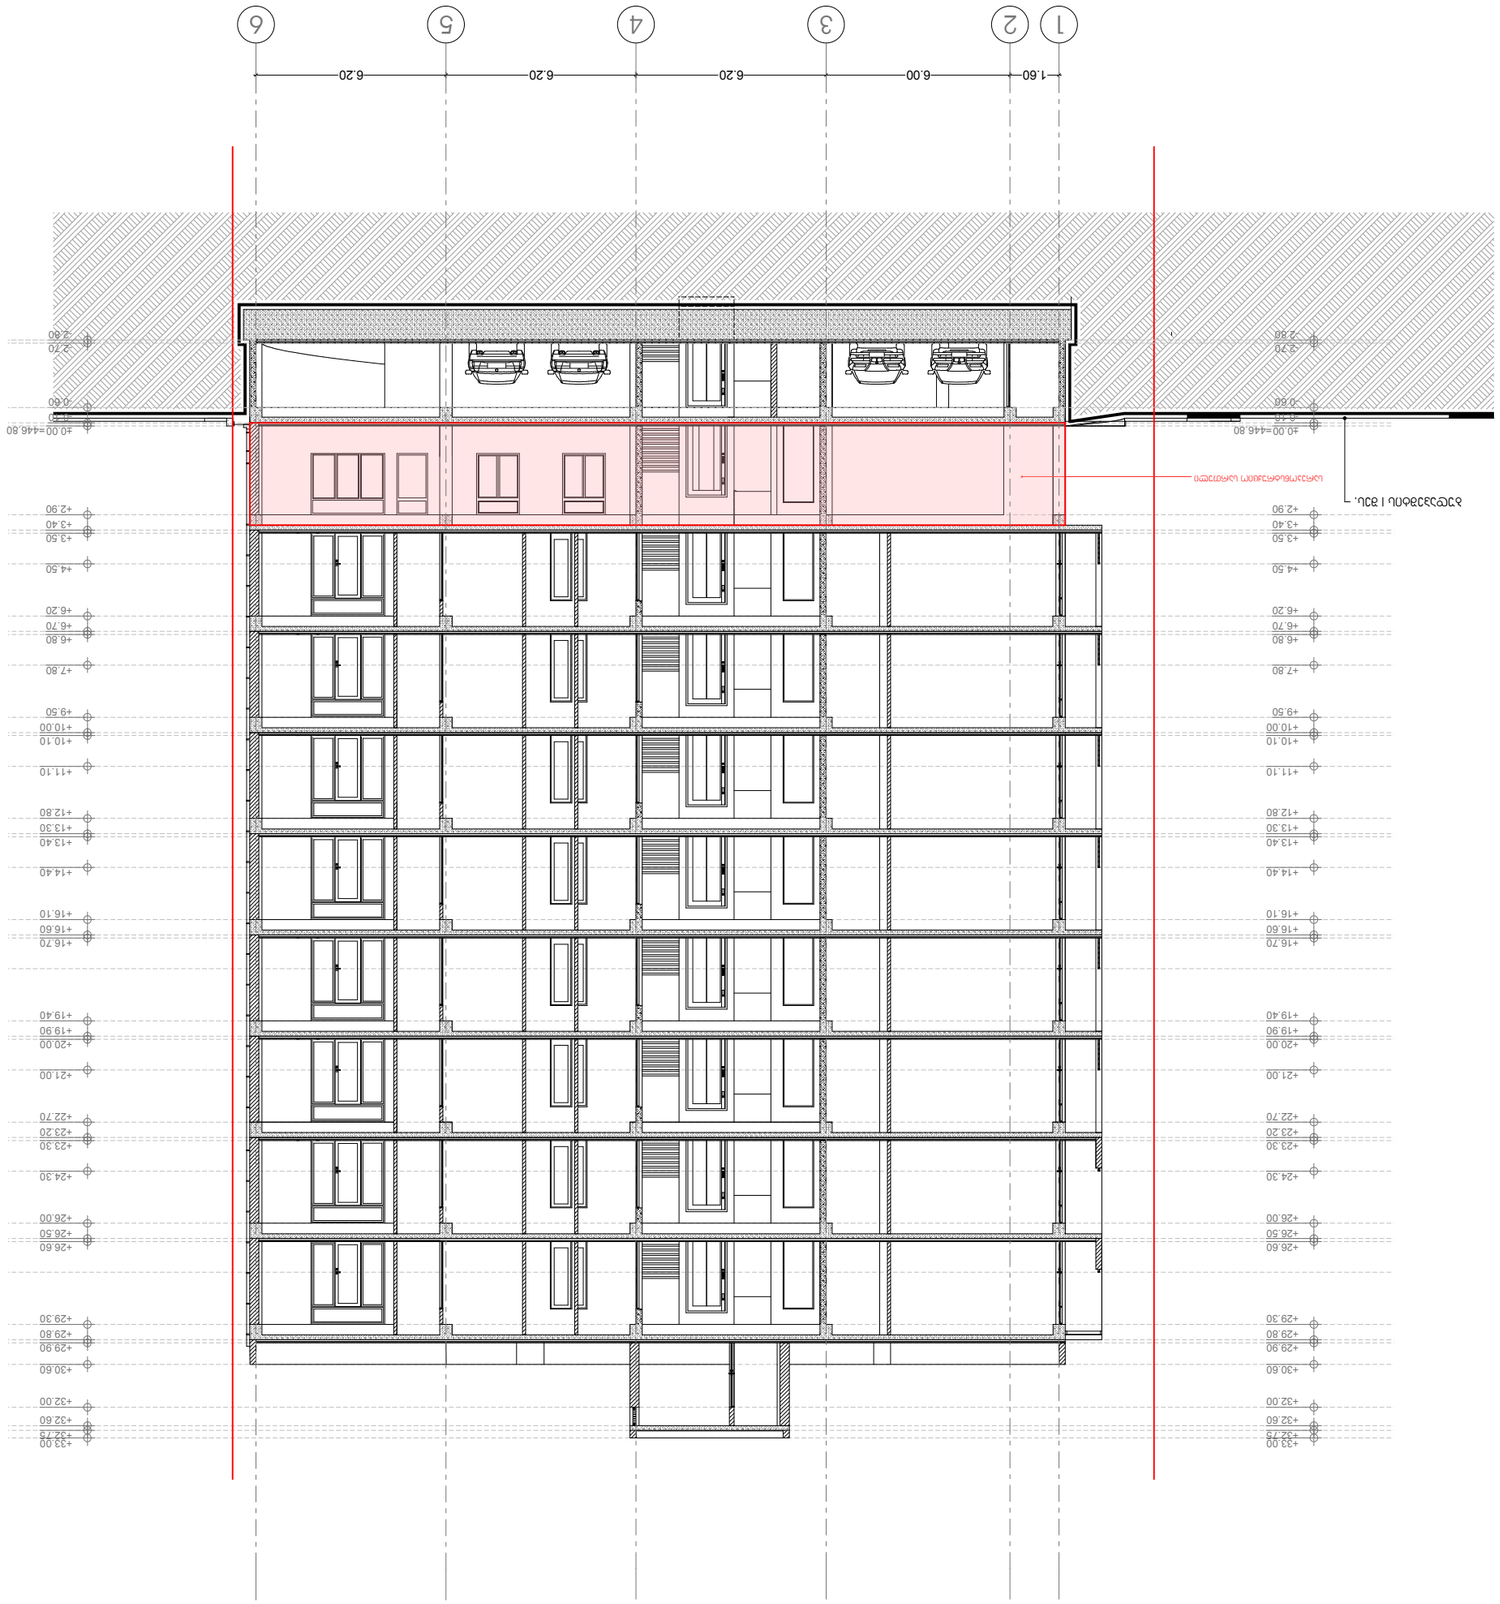











