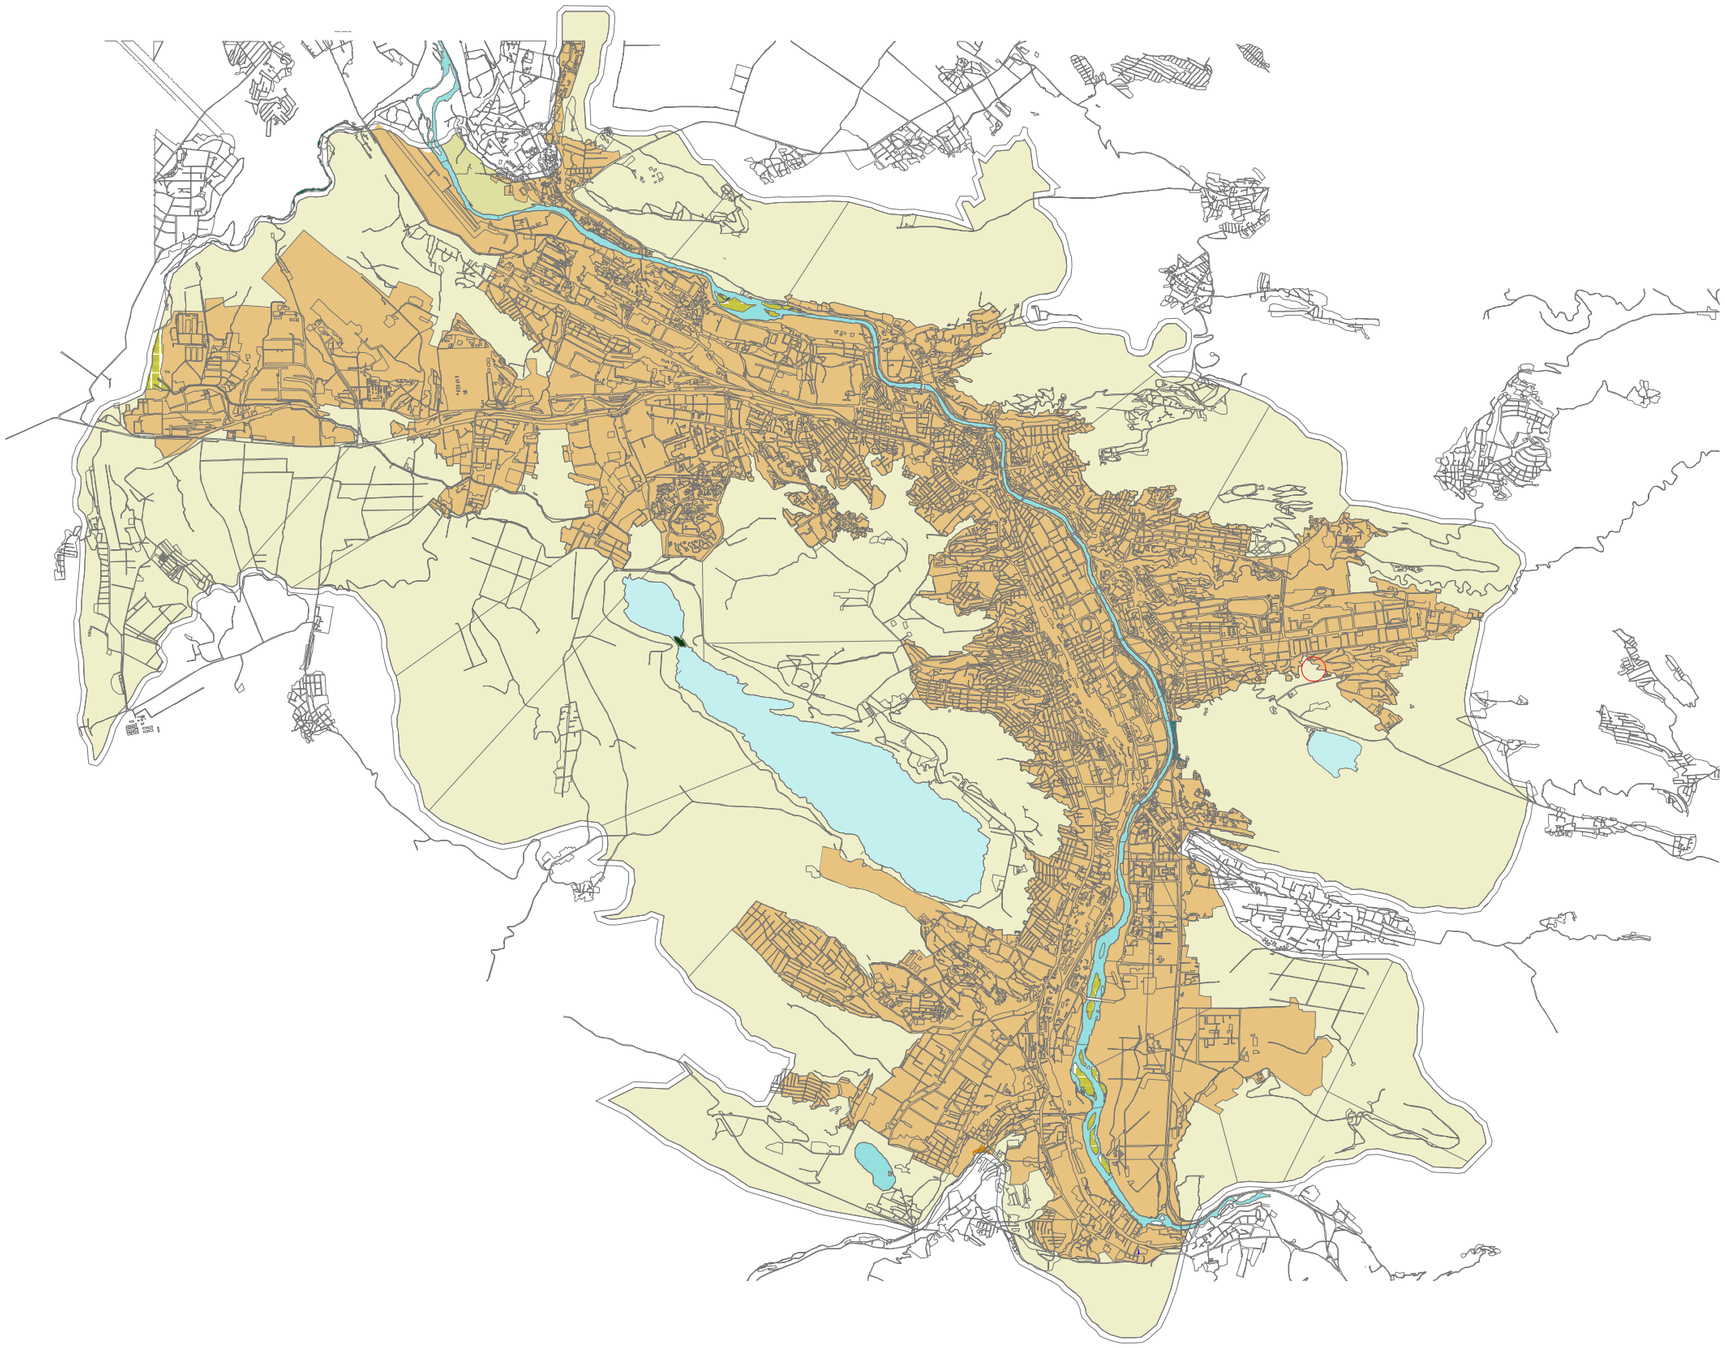

ნახაზის დასახელება:	

sakadastro erteulebi m 1:2000

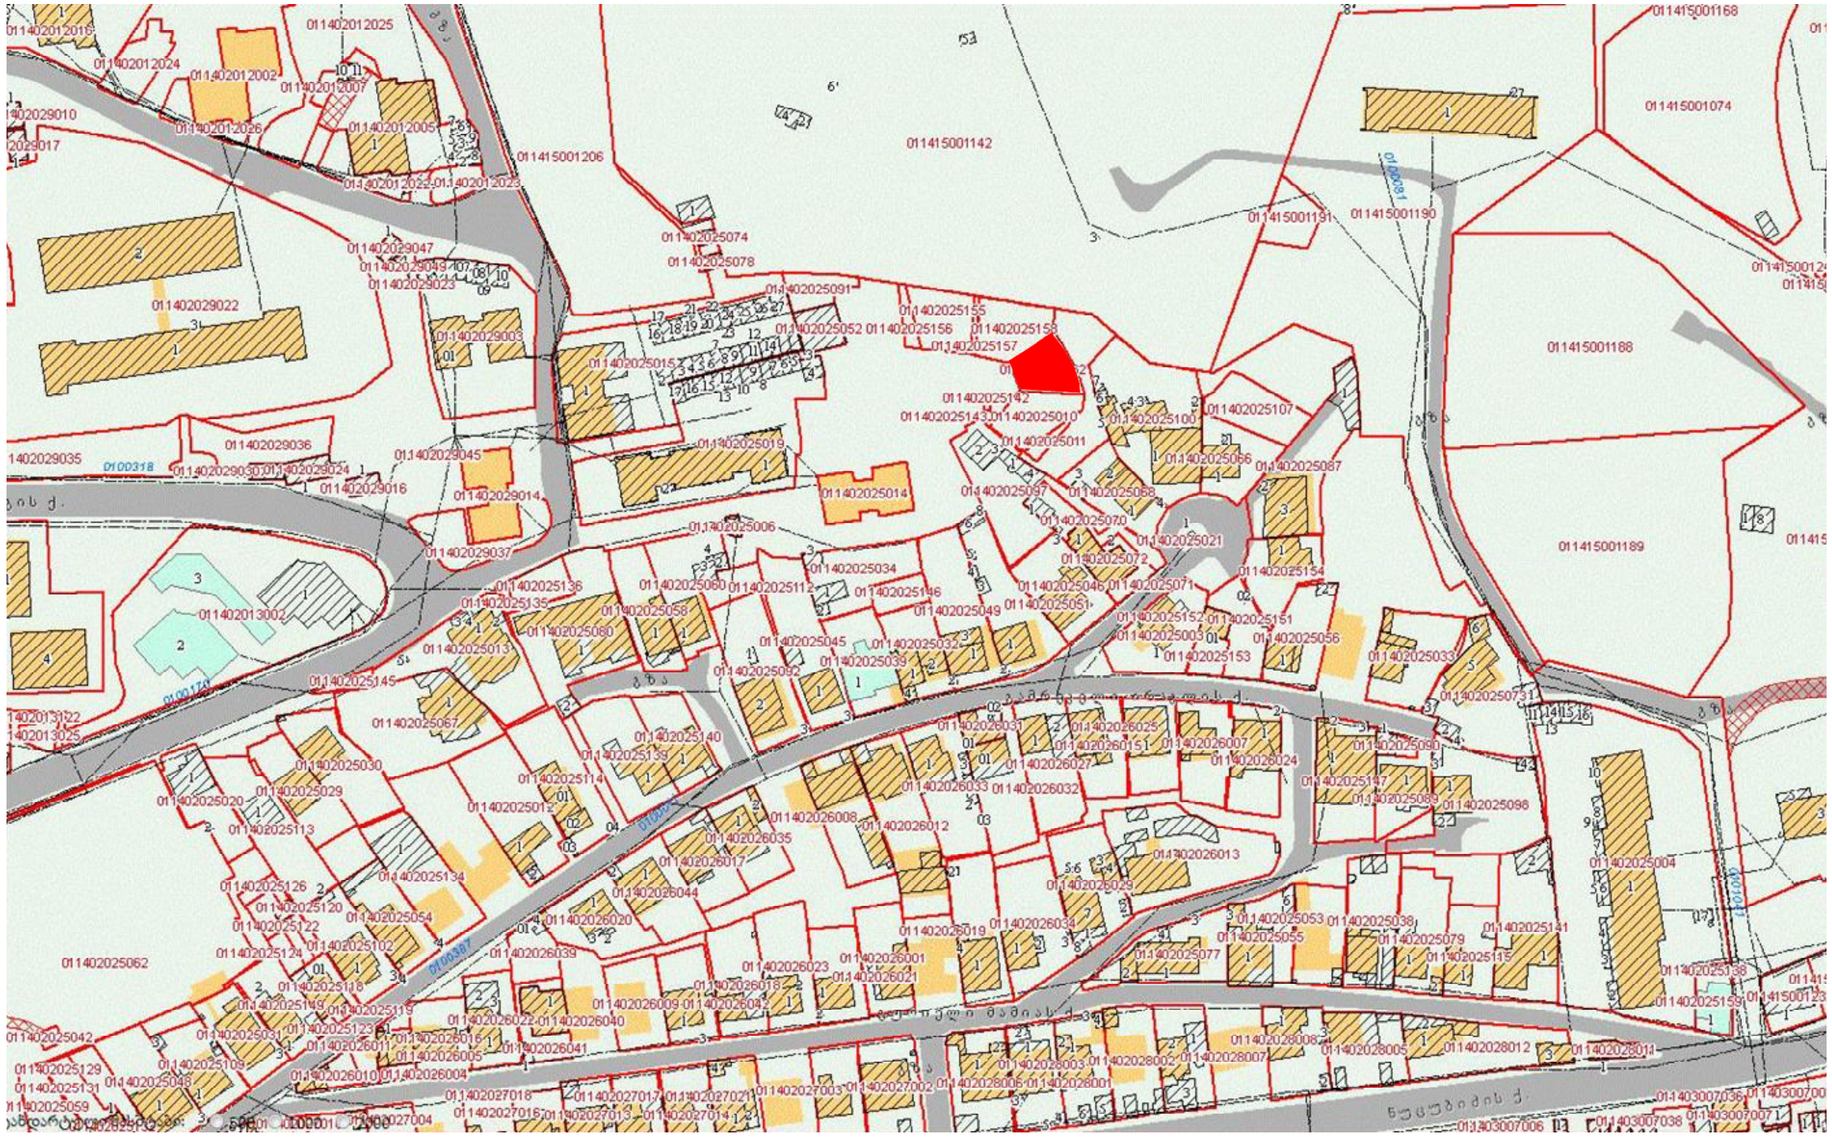

seven studio

შ.პ.ს. "სევენ სტუდიო"
მის: ქ. თბილისი 9 ძმის ქ. №2
ტელ: 893 310 840

№	სახელწოდება	შენიშვნა

დამკვეთი:

პროექტის სახელწოდება:
ქალაქგეგმარებითი დასაბუთების პროექტი

მისამართი:
ქ. თბილისი, გამრეკელის ქ. №23-ის მიმდებარედ. ნაკვ. №25/162

ცვლილება	ბ. მენაშვა	ბ. მენაშვა				მ. ქავთარაძე	
ხელმოწერა							
	დირექტორი	არქიტექტორი				შესრულა	

დაკვეთა	
სტადია	პრ
ფურცელი	
ფურცლები	
მასშტაბი	1:100
თარიღი	02/05/2013

PDF created with pdfFactory Pro trial version www.pdffactory.com

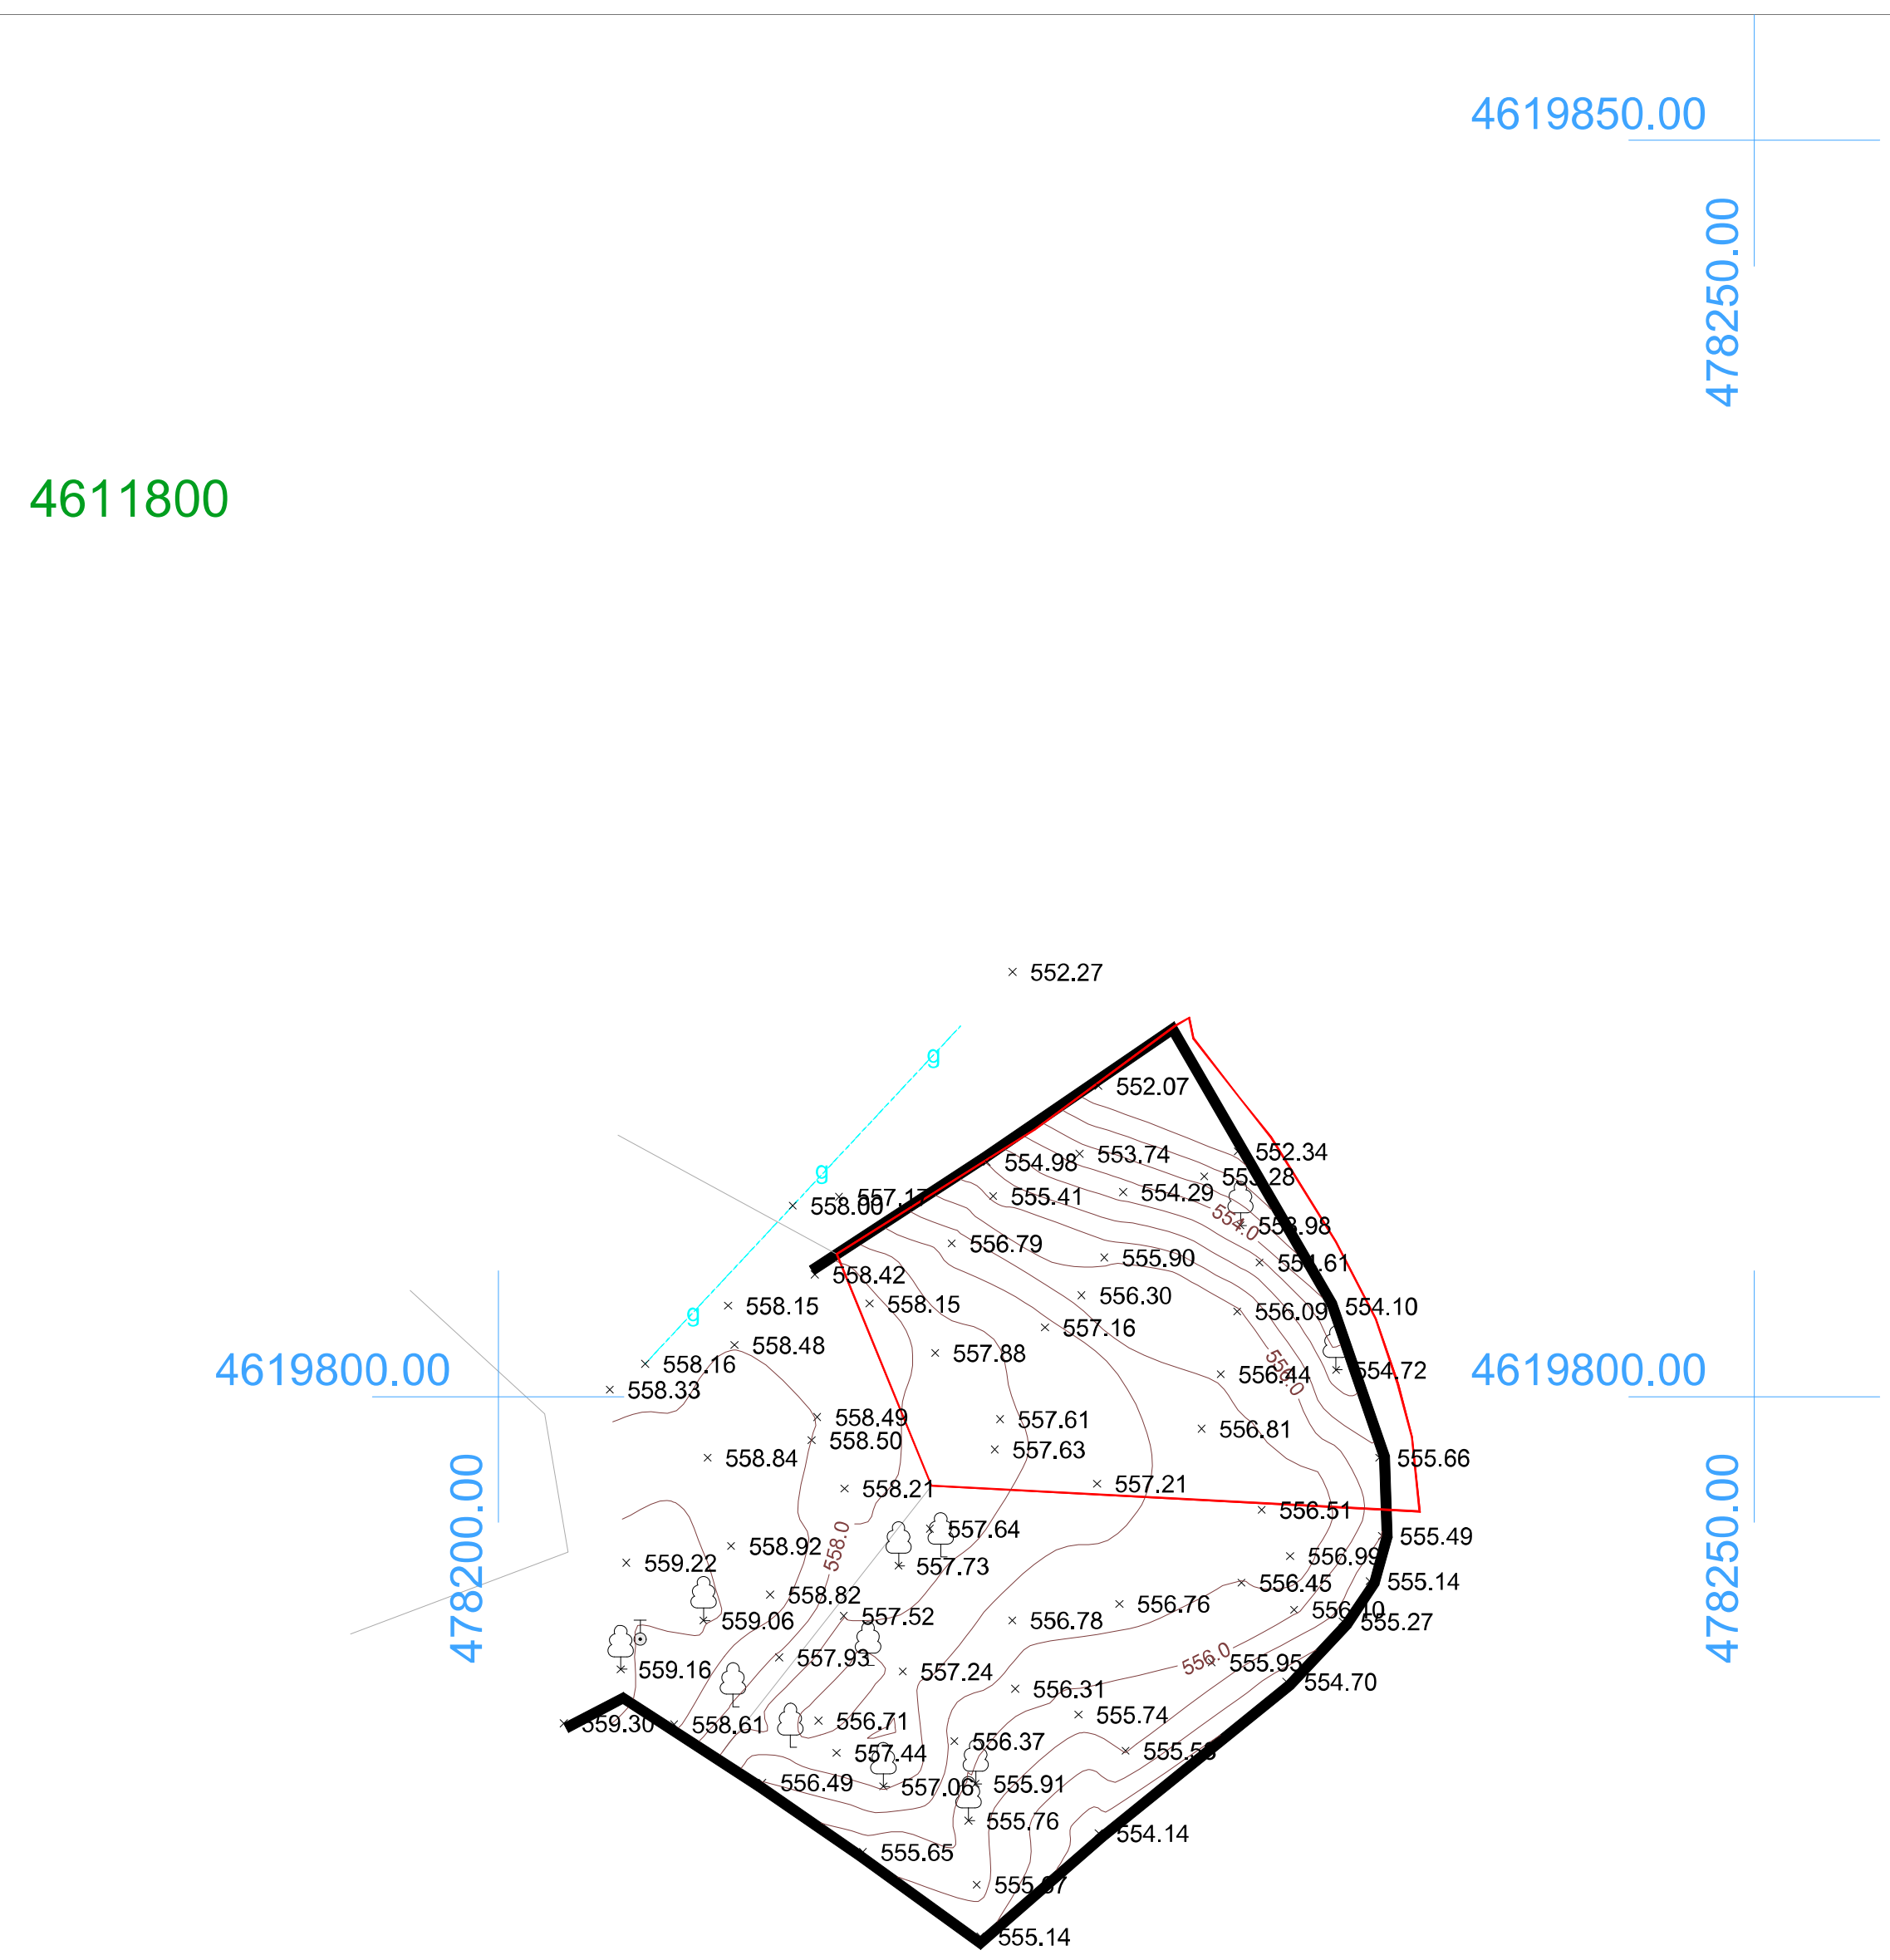

არსებული სიტუაციის ტოპო ანაზომი მ 1:500

პირობითი აღნიშვნები

U.T.M საერთაშორისო სისტემის კოორდინატები	ღობე	შენობა	კანალიზაცია
ადგილობრივი სისტემის სამუშაო კოორდინატები	ბორდიური	მშენებარე	დენის კაბელი
	ქვის კედელი	ფარდული	წყლის მილი
	კედელი	ფოთლოვანი ხე	ლამპიონი
	ფლატე	წიწვოვანი ხე	სამეთვალყურეო ჭა

შ.პ.ს. "სევენ სტუდიო"		
დირექტორი		გ. მონიავა
ინჟინერ გეოდეზისტი		გ. ენუქიძე
1:500		

seven studio

შ.პ.ს. "სევენ სტუდიო"
მის: ქ. თბილისი 9 ძმის ქ. №2
ტელ: 893 310 840

№	სახელწოდება	ფართი

დამკვეთი:

პროექტის სახელწოდება:
ქალაქგეგმარებითი დასაბუთების პროექტი

მისამართი:
ქ. თბილისი,
გამრეკელის ქ. №23-ის მიმდებარედ.
ნაკვ. №25/162

გვარი	ხელმოწერა	
გ. მონიავა		დირექტორი
გ. მონიავა		არქიტექტორი
მ. ქავთარაძე		შეასრულა

დაკვეთა	
სტადია	პრ
ფურცელი	
ფურცლები	
მასშტაბი	1:100
თარიღი	02/05/2013

PDF created with pdfFactory Pro trial version www.pdffactory.com

4611800

გენგეგმა მ 1:500

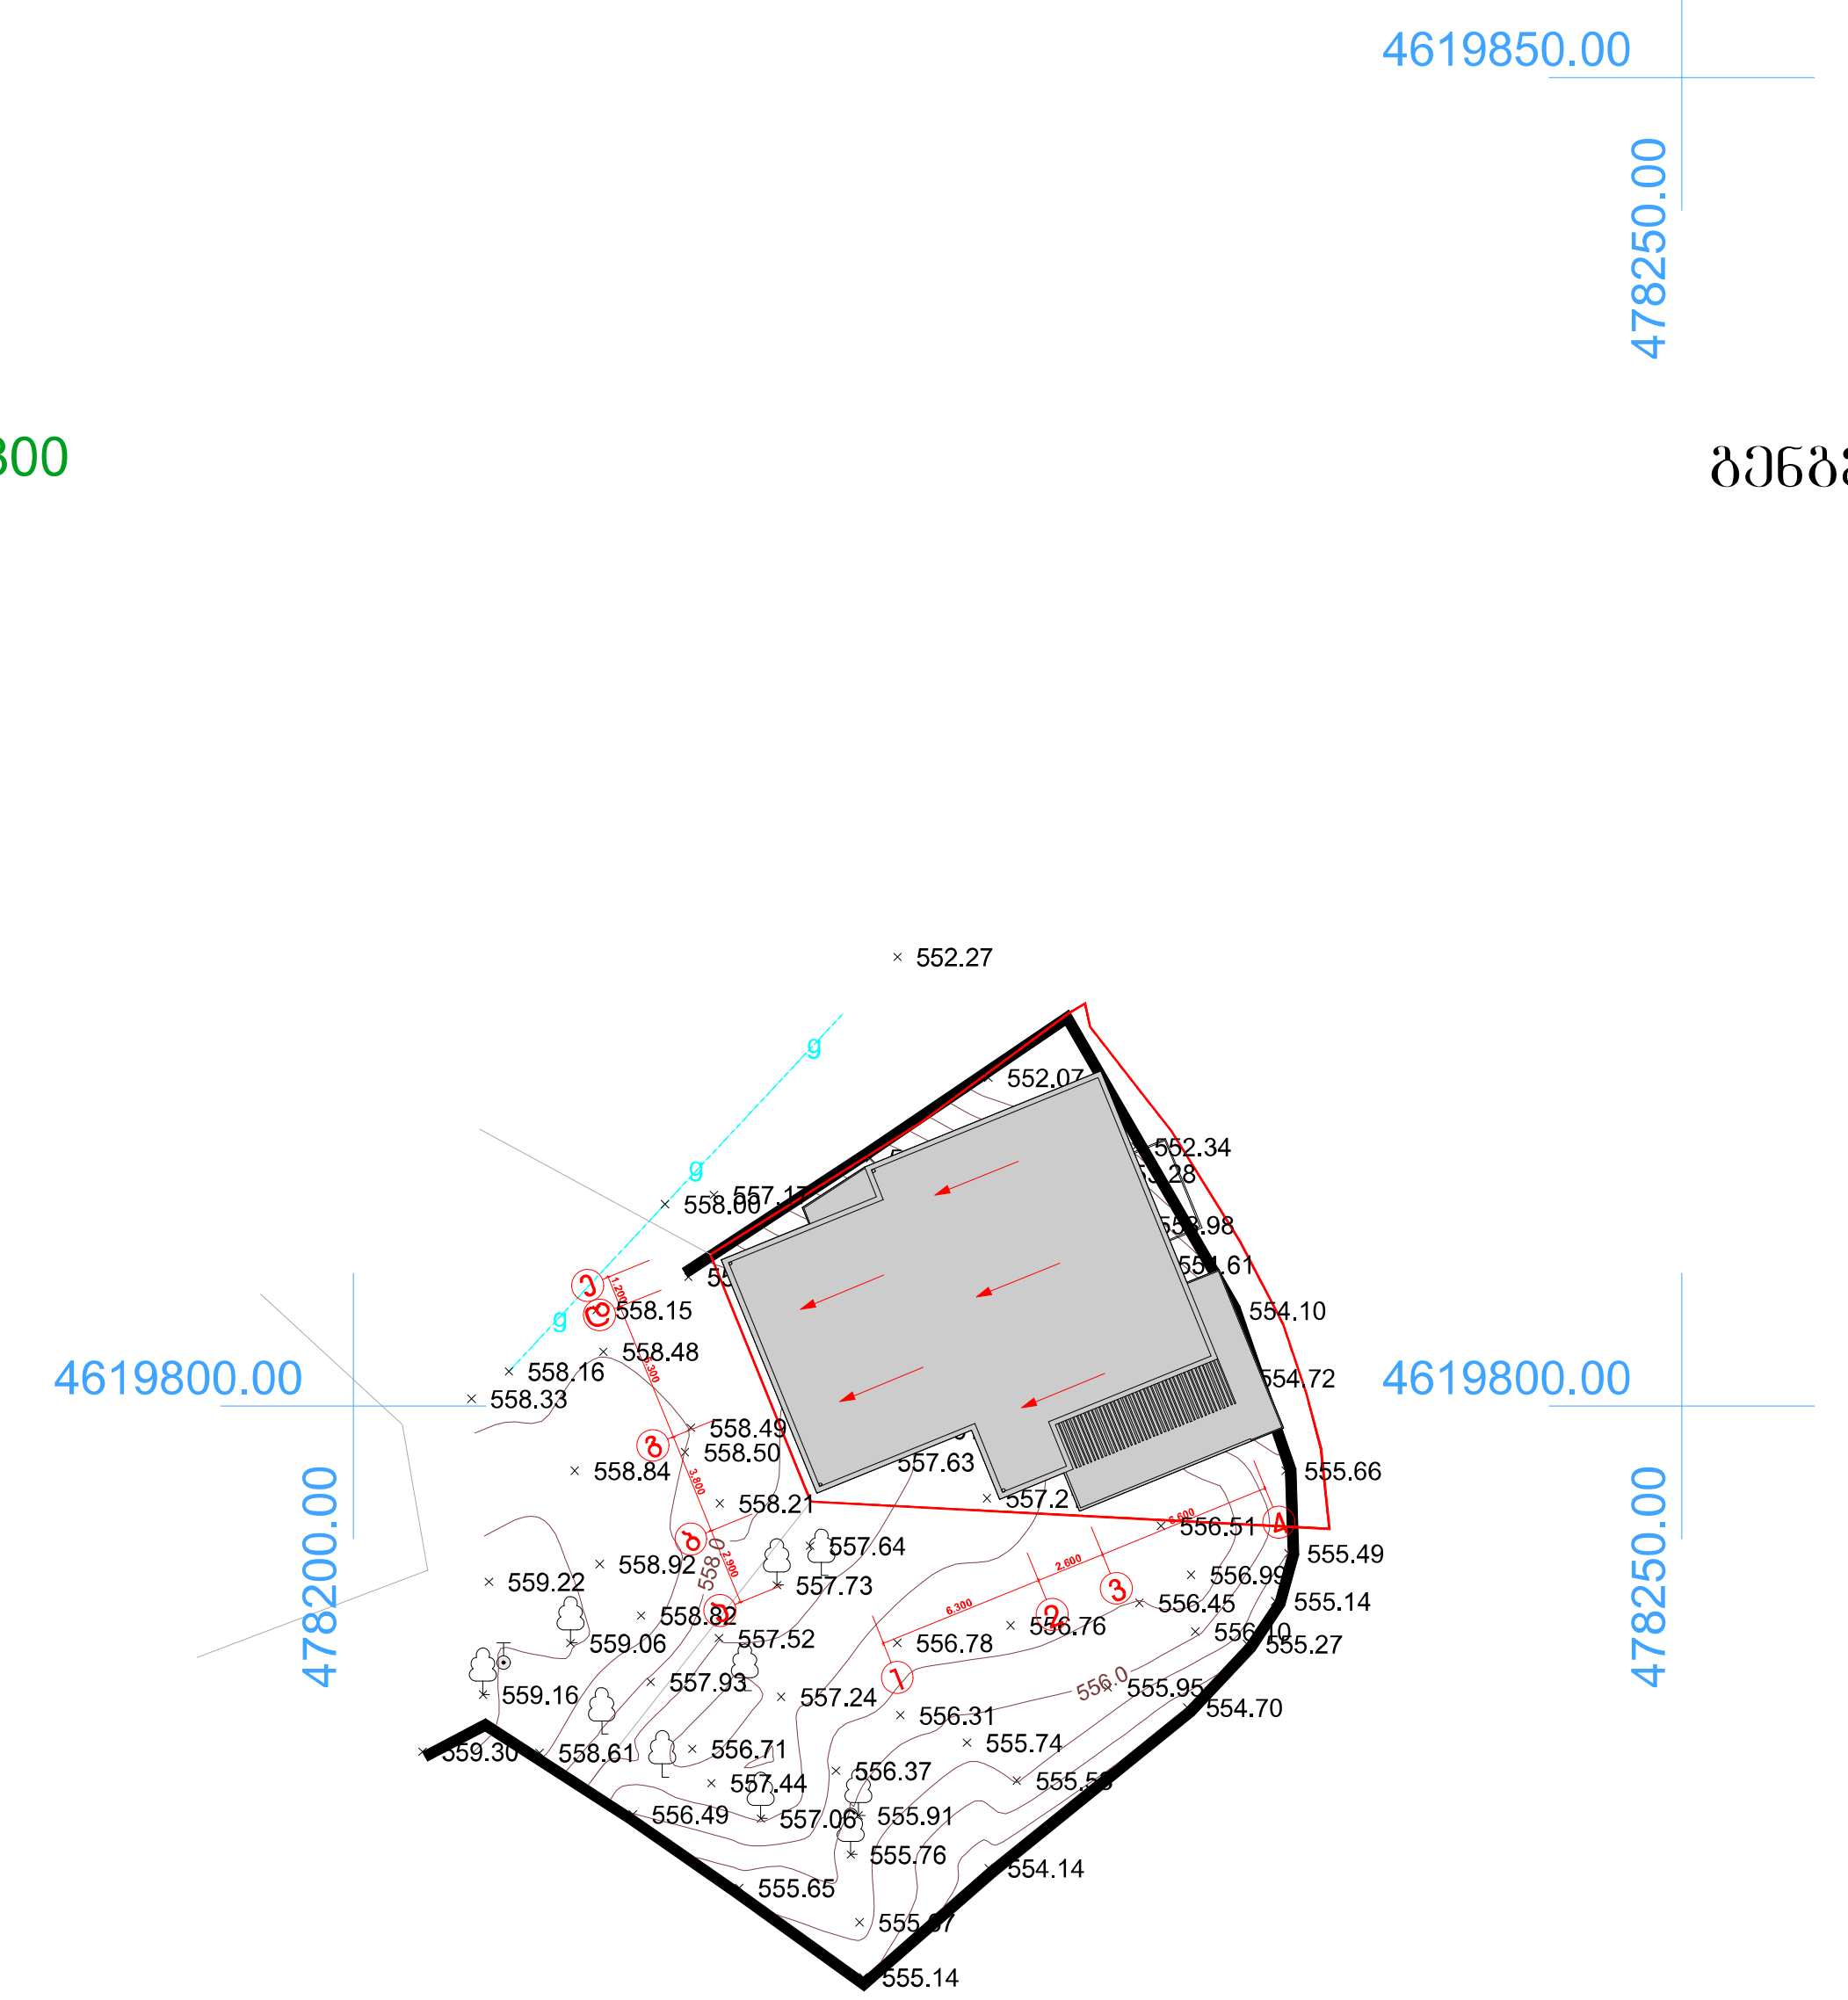

პირობითი აღნიშვნები

U.T.M საერთაშორისო სისტემის კოორდინატები
ადგილობრივი სისტემის სამუშაო კოორდინატები
ღობე
ბორდიური
ქვის კედელი
კედელი
ფლატე
შენობა
მშენებარე
ფარდული
ფოთლოვანი ხე
წიწვოვანი ხე
კანალიზაცია
დენის კაბელი
წყლის მილი
ლამპიონი
სამეთვალყურეო ჭა

შ.პ.ს. "სევენ სტუდიო"		
დირექტორი		გ. მონიავა
ინჟინერ გეოდეზისტი		გ. ენუქიძე
1:500		

seven studio

შ.პ.ს. "სევენ სტუდიო"
მის: ქ. თბილისი 9 ძმის ქ. №2
ტელ: 893 310 840

№	სახელწოდება	ფართი

დამკვეთი:

პროექტის სახელწოდება:
ქალაქგეგმარებითი დასაბუთების პროექტი

მისამართი:
ქ. თბილისი,
გამრეკელის ქ. №23-ის მიმდებარედ.
ნაკვ. №25/162

	გვარი	ხელმოწერა
დირექტორი	გ. მონიავა	
არქიტექტორი	გ. მონიავა	
შესრულა	მ. ქავთარაძე	

დაკვეთა	
სტადია	პრ
ფურცელი	
ფურცლები	
მასშტაბი	1:100
თარიღი	02/05/2013

PDF created with pdfFactory Pro trial version www.pdffactory.com

t r anspo r t is m o Z r a o b is sqema m 1:2000



seven studio

შ.პ.ს. "სევენ სტუდიო"
მის: ქ. თბილისი 9 ძმის ქ. №2
ტელ: 893 310 840

№	სახელწოდება	ფართი

დამკვეთი:

პროექტის სახელწოდება:
ქალაქგეგმარებითი დასაბუთების პროექტი

მისამართი:
ქ. თბილისი,
გამრეკელის ქ. №23-ის
მიმდებარედ.
ნაკვ. №25/162

გვარი	ხელმოწერა	
ბ. მონიავა		დირექტორი
ბ. მონიავა		არქიტექტორი
გ. ქავთარაძე		შემსრულა

დაკვეთა	
სტადია	პრ
ფურცელი	
ფურცლები	
მასშტაბი	1:100
თარიღი	02/05/2013

PDF created with pdfFactory Pro trial version www.pdffactory.com

1-3 sarTuliani Senoba

4-7 sarTuliani Senoba

8-17 sarTuliani Senoba

saproeqto teritoria

transportis moZraobis sqema m 1:2000



seven studio

შ.პ.ს. "სევენ სტუდიო"

მის: ქ. თბილისი 9 ძმის ქ. №2

ტელ: 893 310 840

№	სახელწოდება	ფართი

დამკვეთი:

პროექტის სახელწოდება:
ქალაქგეგმარებითი დასაბუთების პროექტი

მისამართი:
ქ. თბილისი,
გამრეკელის ქ. №23-ის მიმდებარედ.
ნაკვ. №25/162

გვარი	ხელმოწერა	
ბ. მონიავა		დირექტორი
ბ. მონიავა		არქიტექტორი
მ. ქავთარაძე		შეასრულა

დაკვეთა	
სტადია	პრ
ფურცელი	
ფურცლები	
მასშტაბი	1:100
თარიღი	02/05/2013

PDF created with pdfFactory Pro trial version www.pdffactory.com

Tavisufali teritoria

Senoba-nageboba

saproeqto teritoria

transportis moZraobis sqema m 1:2000



seven studio

შ.პ.ს. "სევენ სტუდიო"
მის: ქ. თბილისი 9 ძმის ქ. №2
ტელ: 893 310 840

№	სახელწოდება	ფართი

დამკვეთი:

პროექტის სახელწოდება:
ქალაქგეგმარებითი დასაბუთების პროექტი

მისამართი:
ქ. თბილისი, გამრეკელის ქ. №23-ის მიმდებარედ.
ნაკვ. №25/162

	გვარი	ხელმოწერა
დირექტორი	ბ. მენიავა	
არქიტექტორი	ბ. მენიავა	
შეასრულა	მ. ქავთარაძე	

დაკვეთა	
სტადია	პრ
ფურცელი	
ფურცლები	
მასშტაბი	1:100
თარიღი	02/05/2013

PDF created with pdfFactory Pro trial version www.pdffactory.com

t r anspo r t is m o Z r a o bis sqema m 1:2000

(yellow)	Tavisu fa l i te r i t o r i a
(black)	Sen o ba-nageb o ba
(red)	sap r oeqt o te r i t o r i a



7 STUDIO

seven studio

შ.პ.ს. "სევენ სტუდიო"
მის: ქ. თბილისი 9 ძმის ქ. №2
ტელ: 893 310 840

№	სახელწოდება	ფართი

დამკვეთი:

პროექტის სახელწოდება:
ქალაქგეგმარებითი დასაბუთების პროექტი

მისამართი:
ქ. თბილისი, გამრეკელის ქ. №23-ის მიმდებარედ.
ნაკვ. №25/162

გვარი	ხელმოწერა	
ბ. მენიავა		დირექტორი
ბ. მენიავა		არქიტექტორი
მ. ქავთარაძე		შემსრულებელი

დაკვეთა	
სტადია	პრ
ფურცელი	
ფურცლები	
მასშტაბი	1:100
თარიღი	02/05/2013

PDF created with pdfFactory Pro trial version www.pdffactory.com

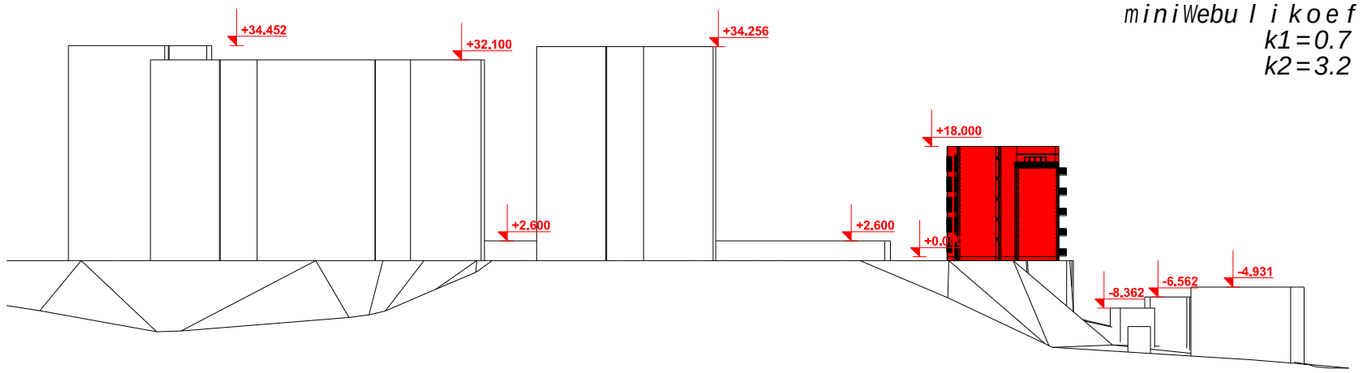

miniWebuli koeficientebi
k1=0.7
k2=3.2

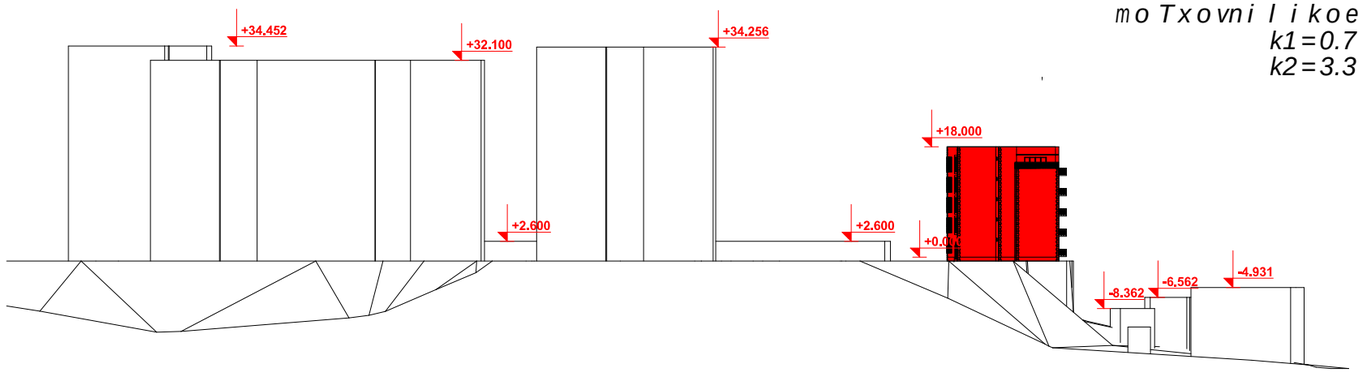

moTxovnili koeficientebi
k1=0.7
k2=3.3

seven studio

შ.პ.ს. "სევენ სტუდიო"
მის: ქ. თბილისი 9 მაის ქ. №2
ტელ: 893 310 840

№	სახელწოდება	შართი

დამკვეთი:

პროექტის სახელწოდება:
ქალაქგეგმარებითი დასაბუთების პროექტი

მისამართი:
ქ. თბილისი, ბამრეკელის ქ. №23-ის მიმდებარედ. ნაკვ. №25/162

ცვლილება	ხელმოწერა	
ბ. მონაცვლე		
ბ. მონაცვლე		
ბ. ქავთარაძე		
დირექტორი		
არქიტექტორი		
		მასშტაბი

დაკვეთა	
სტადია	პრ
ფურცელი	
ფურცლები	
მასშტაბი	1:100
თარიღი	02/05/2013

PDF created with pdfFactory Pro trial version www.pdffactory.com

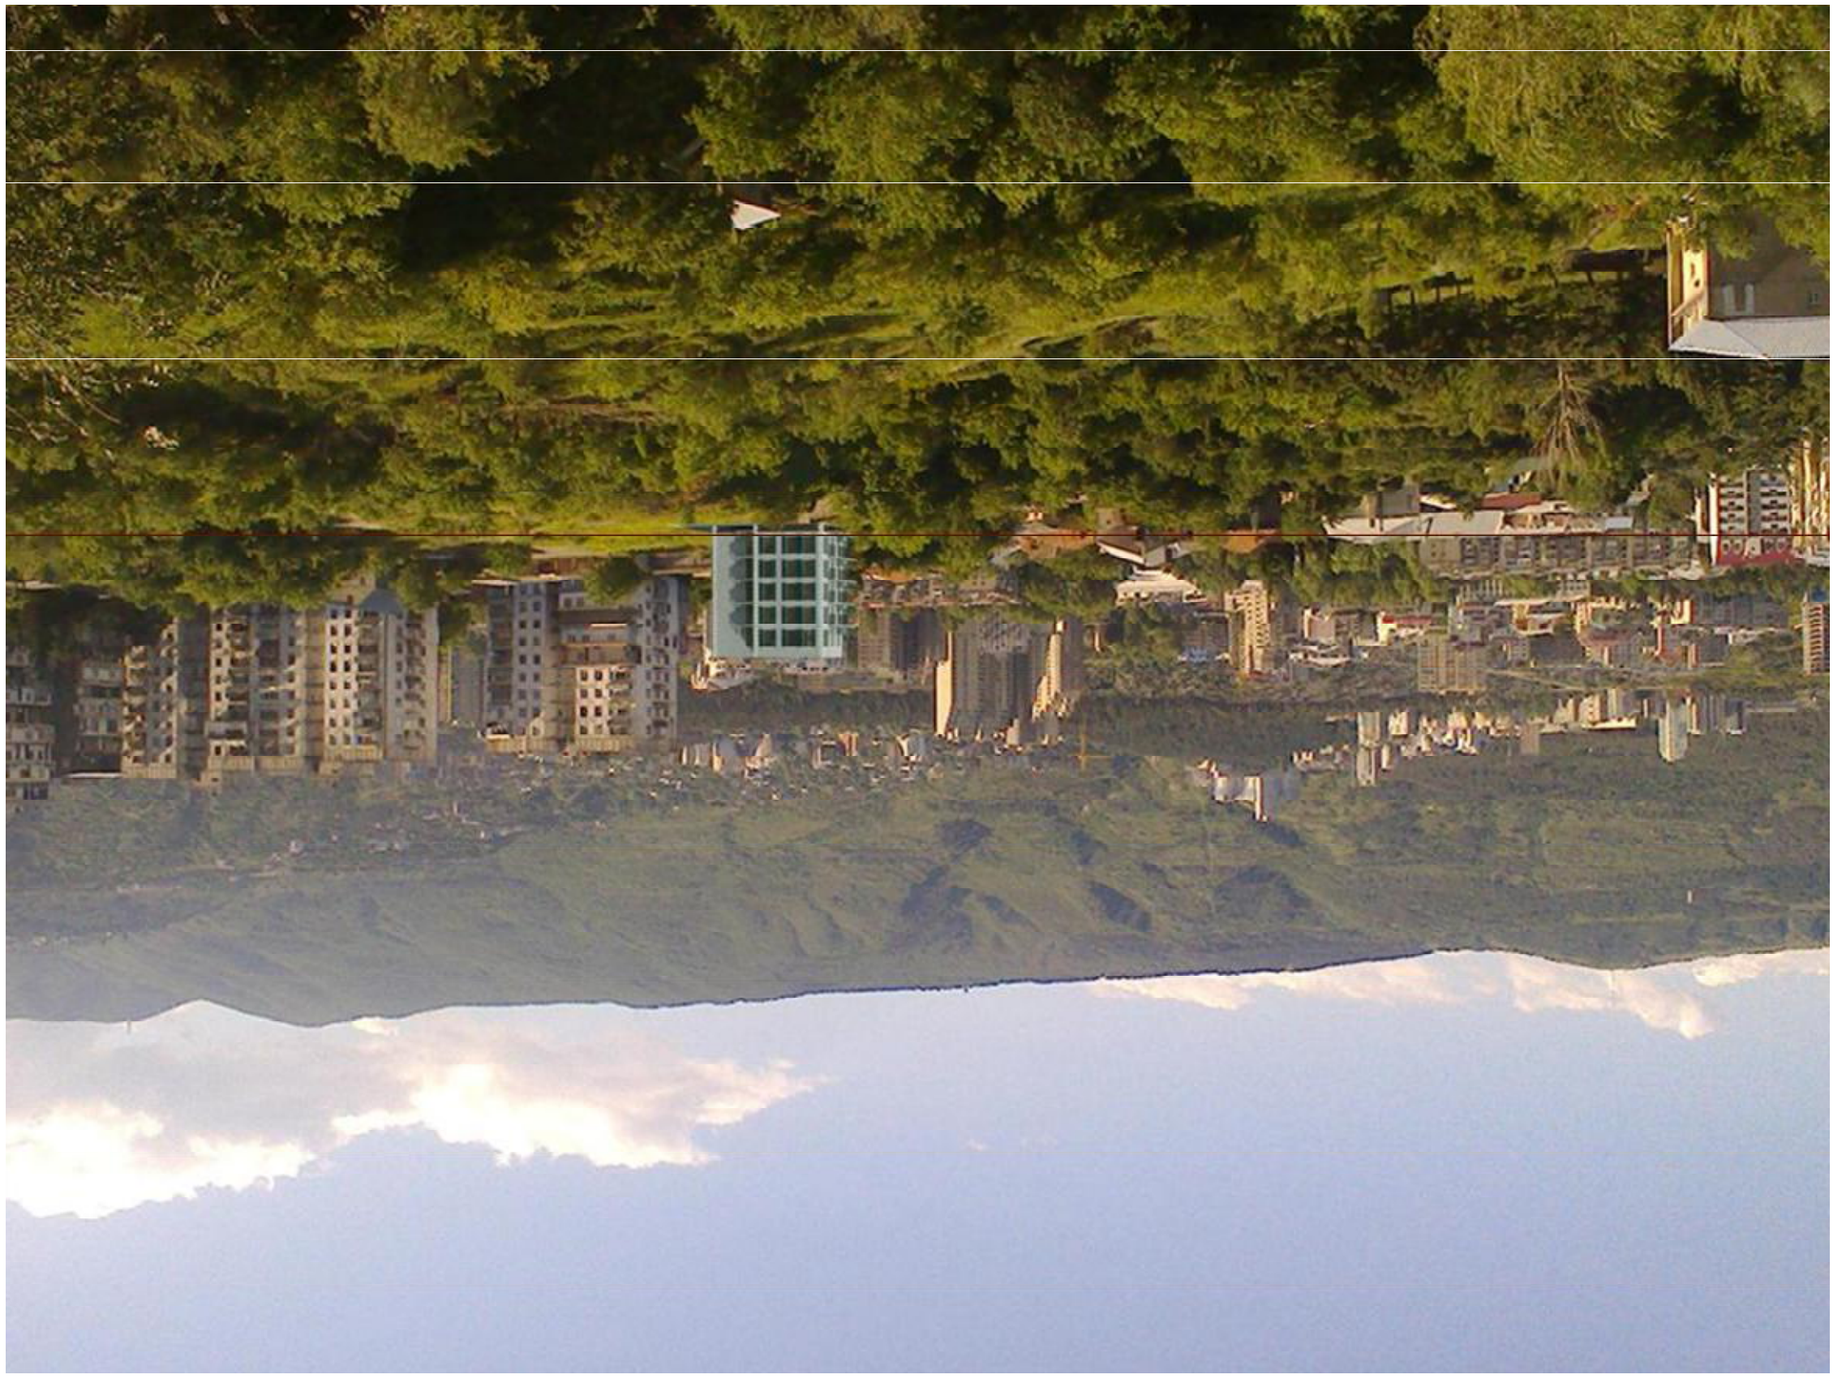









PDF created with pdfFactory Pro trial version www.pdffactory.com

