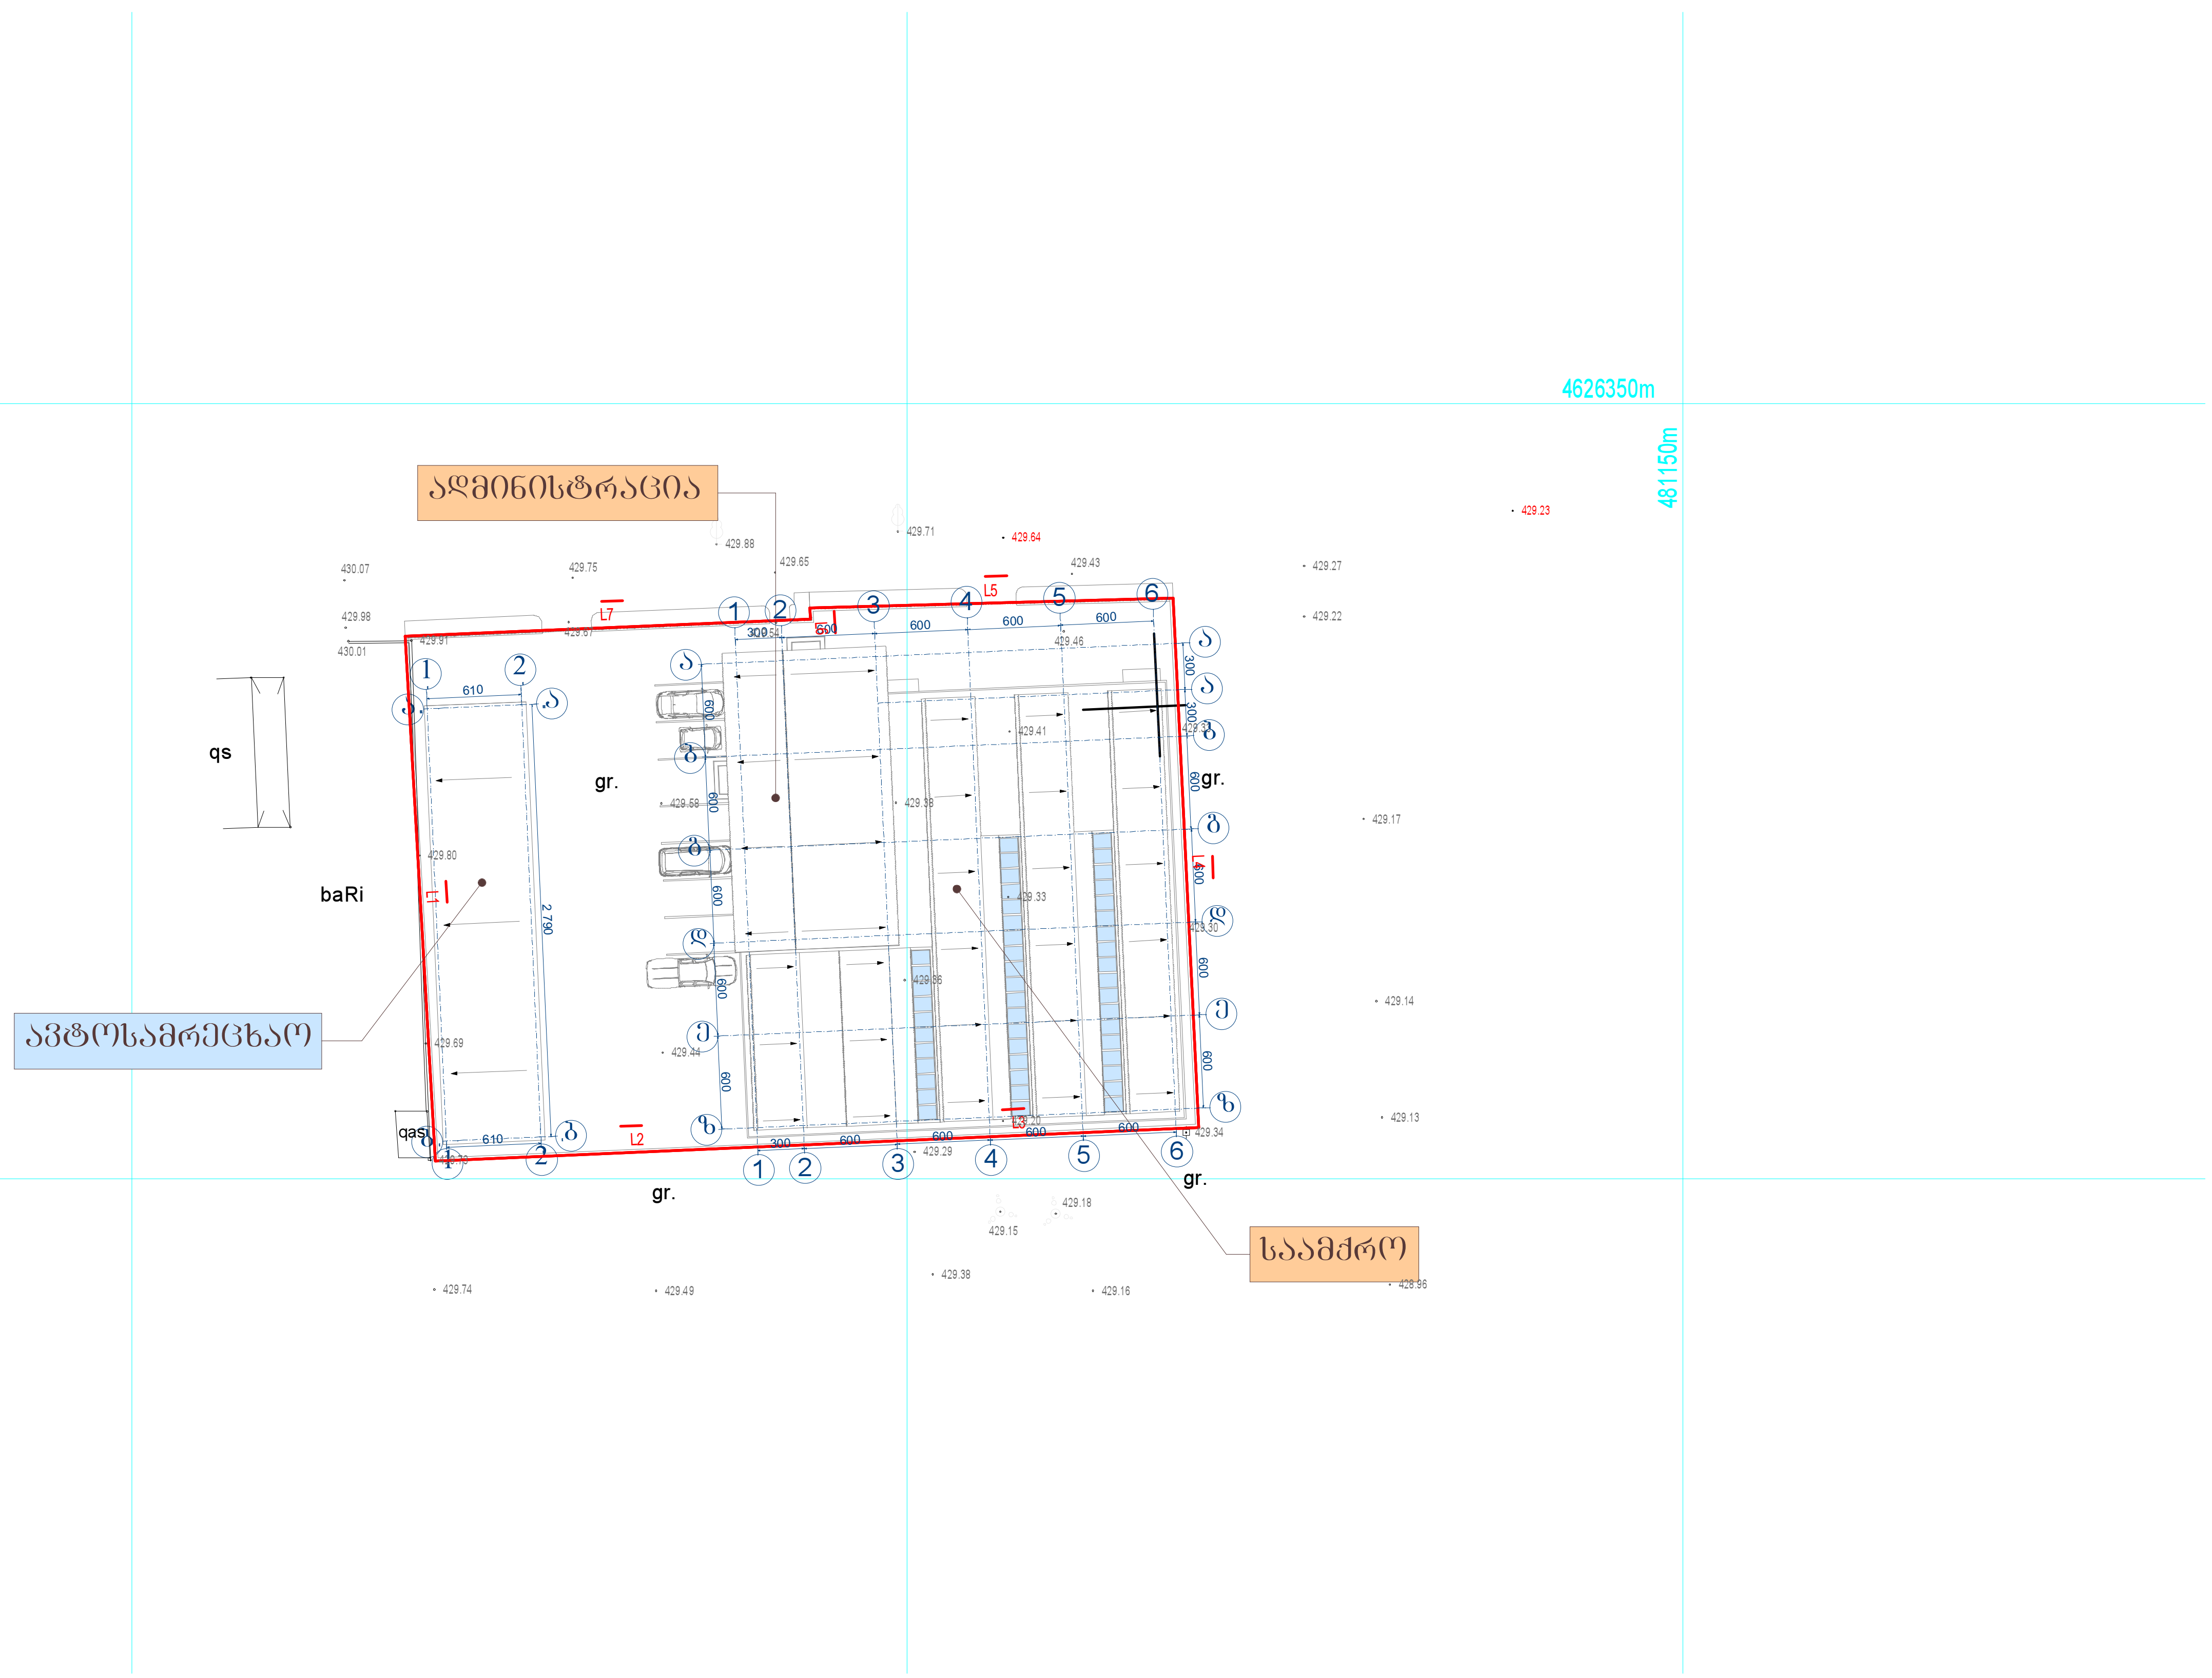


დირექტორი		ნ. ჩხეტიანი	დამკვეთი: შ.პ.ს **"ელ ჯგუფი"**		
ჯგ. უფროსი		ნ. ჩხეტიანი	შემსრულებელი: შ.პ.ს **"პეგა-61"**		
პრ. არქიტ.		ნ. ჩხეტიანი	თეთრეულის სარეცხი საწარმოს და ავტოსამრეცხაოს პროექტი	მასშ.	ფ-ლი
არქიტექტორი		ზ. ჯაფარიძე			
ინჟინერი		ი. ხიდაშელი	გ ე ნ გ ე გ მ ა	1:500	