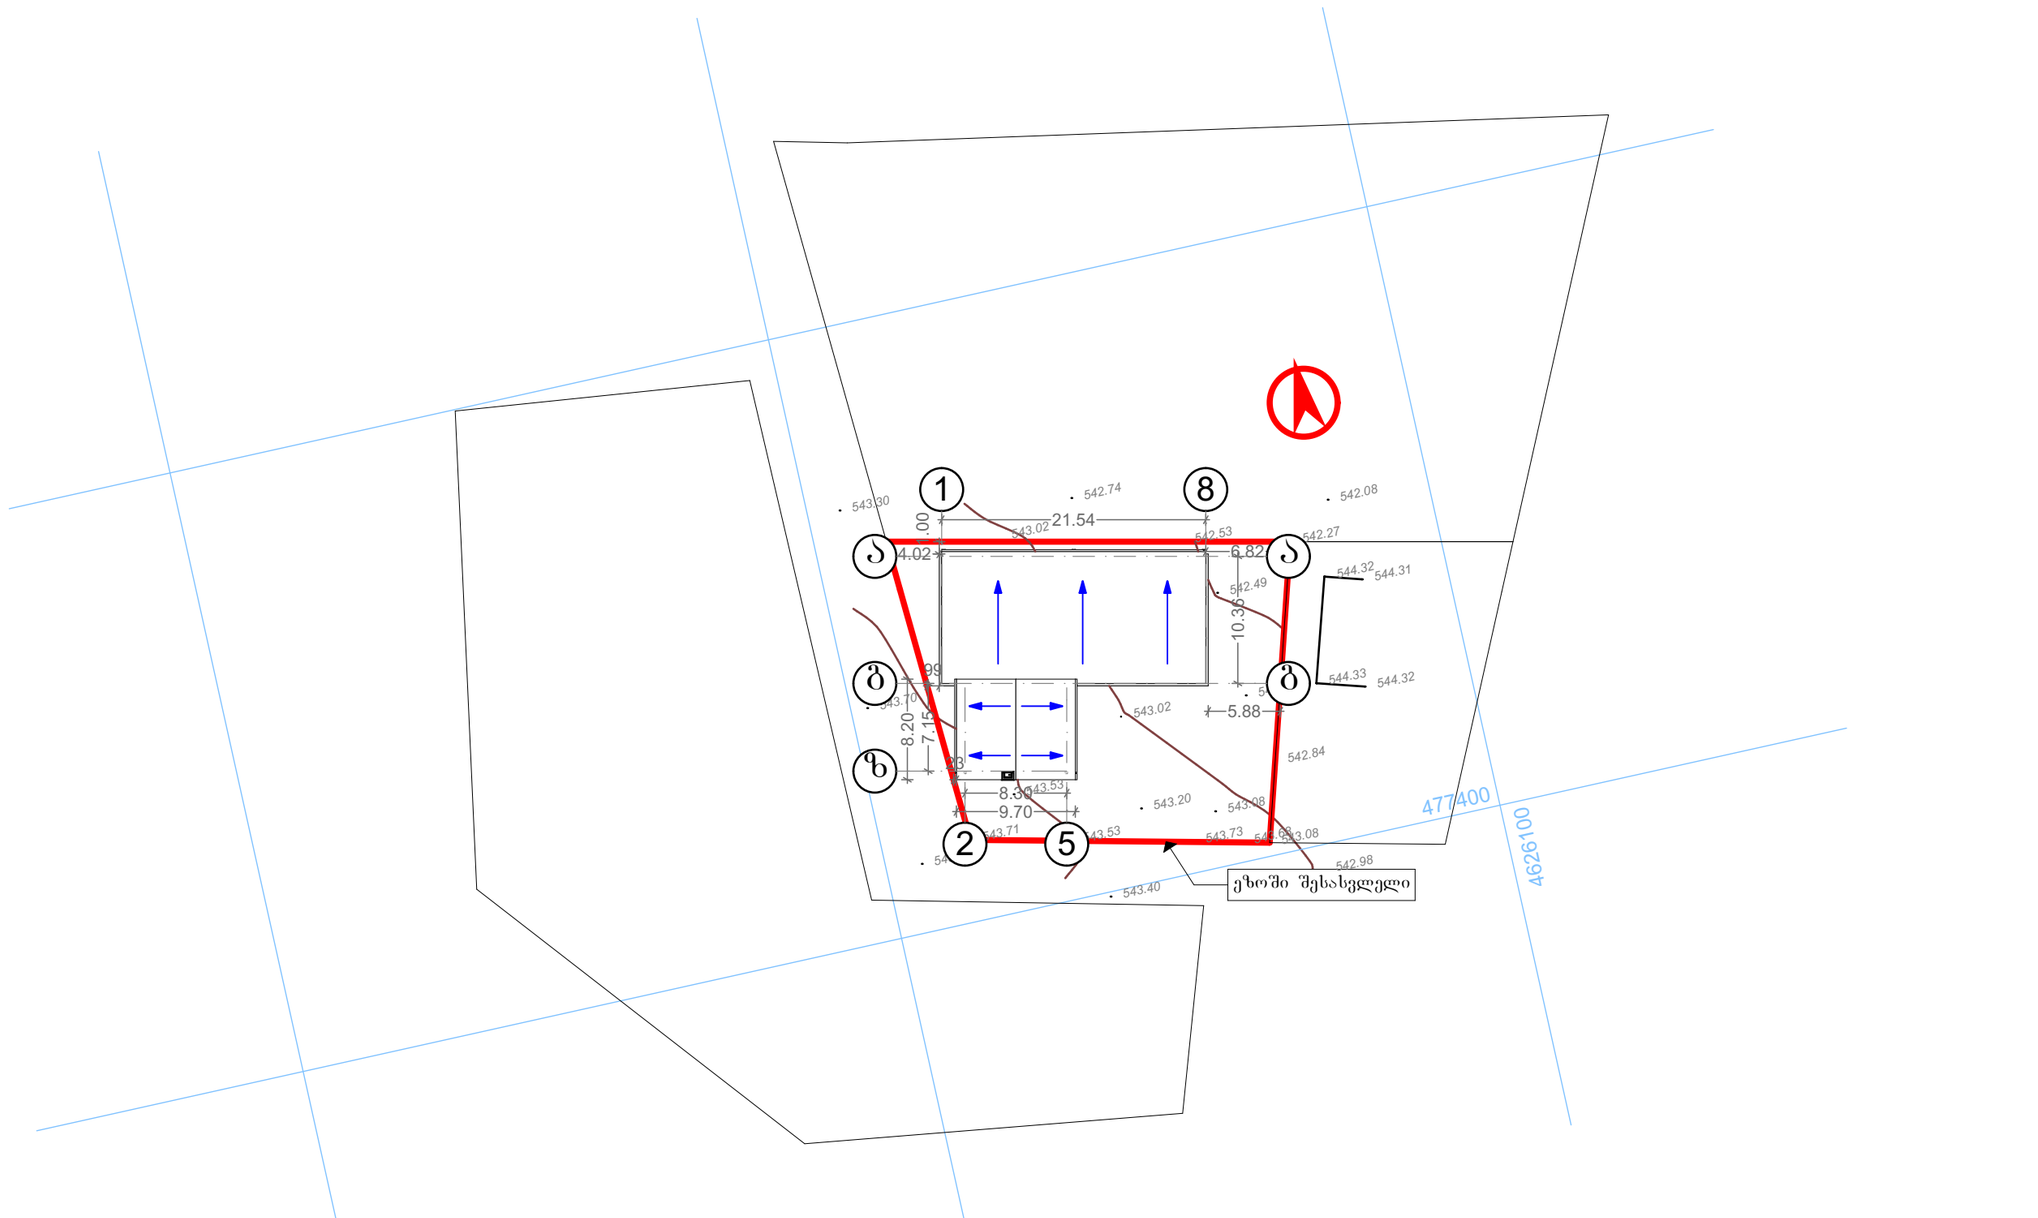

2. გენგეგმა 1:500

შპს არქინდუსტრია ს/კ 406072930 დირექტორი: გიორგი მაღრაძე მის: ქ. თბილისი, შარტავას 14 ტელ: 599 47 18 86	ფუნქცია: საცხოვრებელი საწარმო	მის: ქ. თბილისი, სოფელი დიღომი			გენგეგმა
	მთავარი არქიტექტორი	გ. მაღრაძე			
	არქიტექტორი	მ. ბარათაშვილი			
	არქიტექტორი	დ. მაღრაძე			
	დამკვეთი	გ. თურმანიძე			
	სტადია: არქიტექტურული პროექტი	ნახაზი	ფორმატი	მასშტაბი	დაკვეთა №————
			A3	1:500	14/04/2014